



西楼・西面回廊における展示について


平面図 1/500

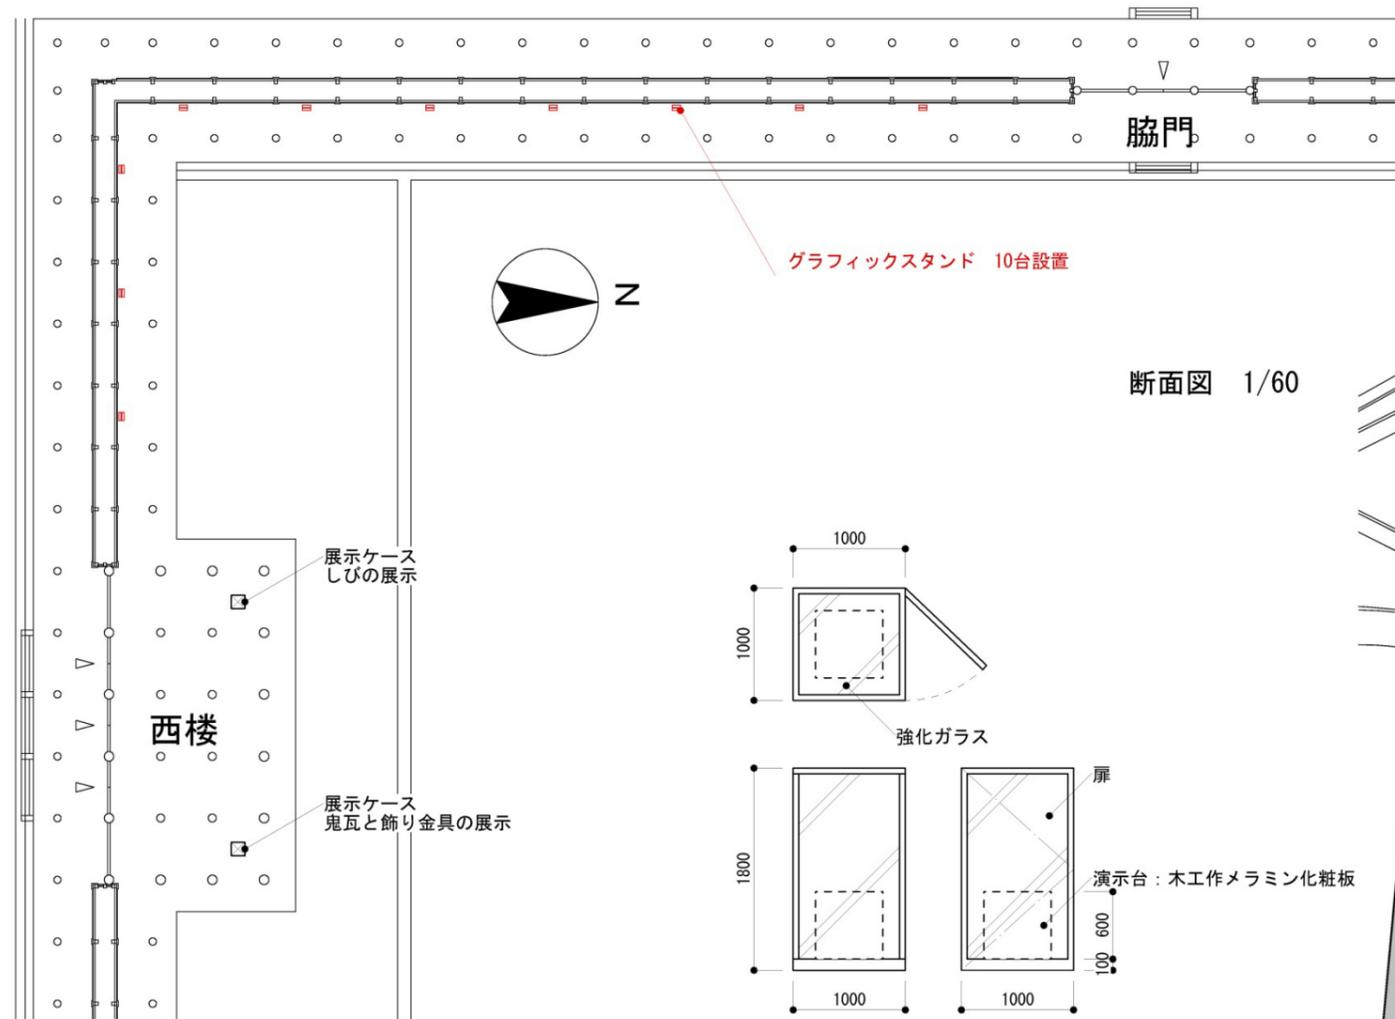


断面図 1/60

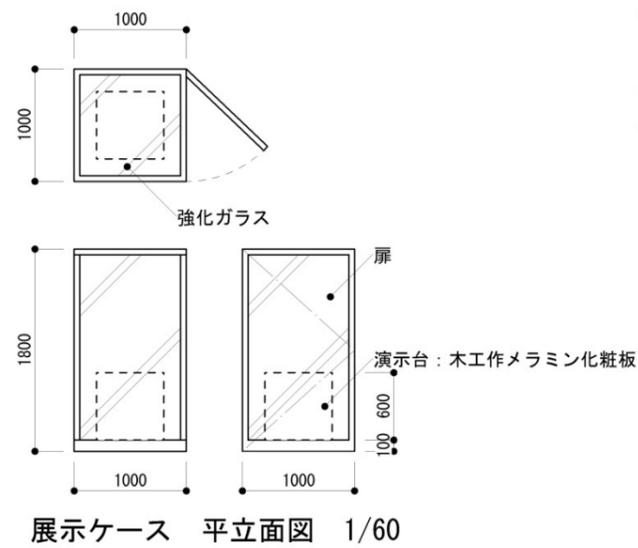

展示ケース 平立面図 1/60

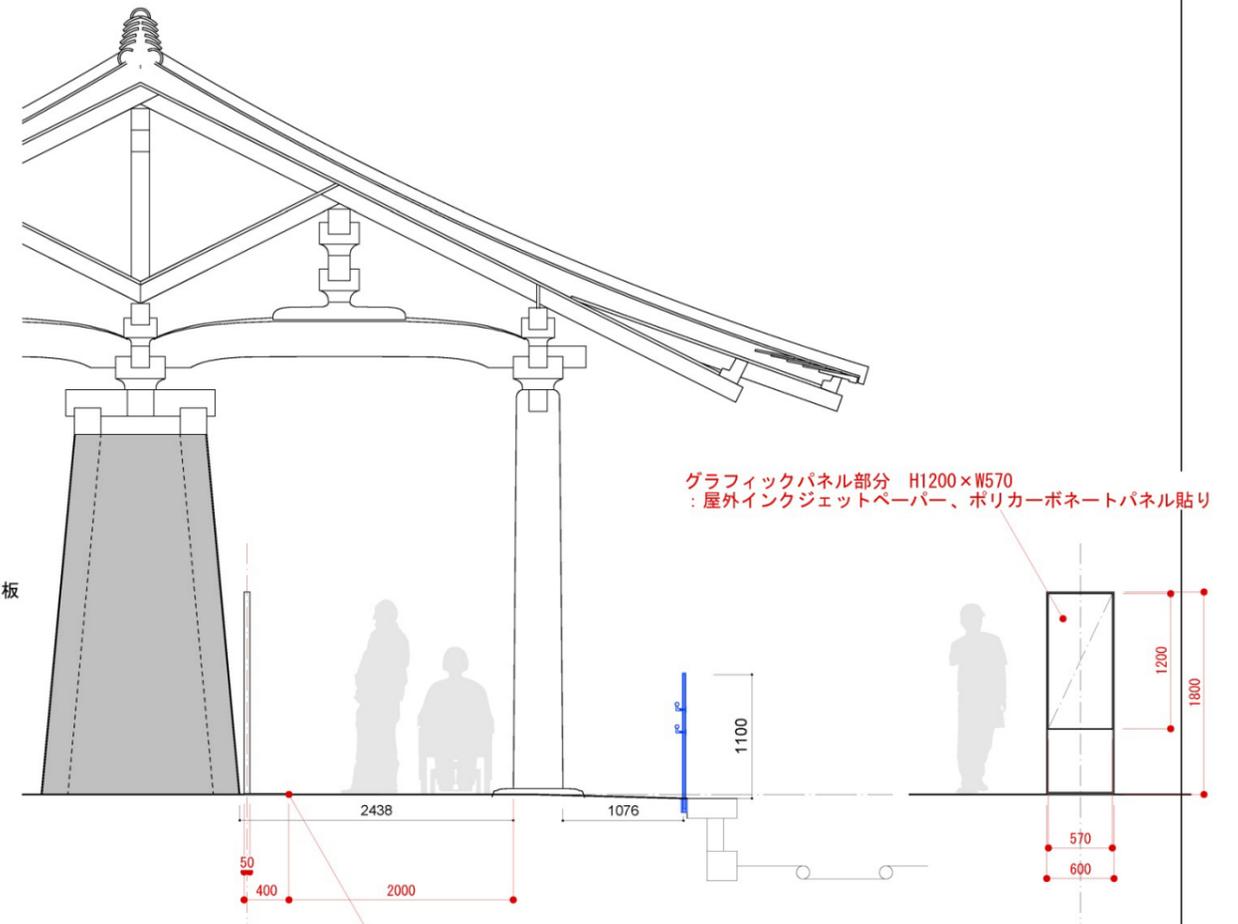

立面図 1/200

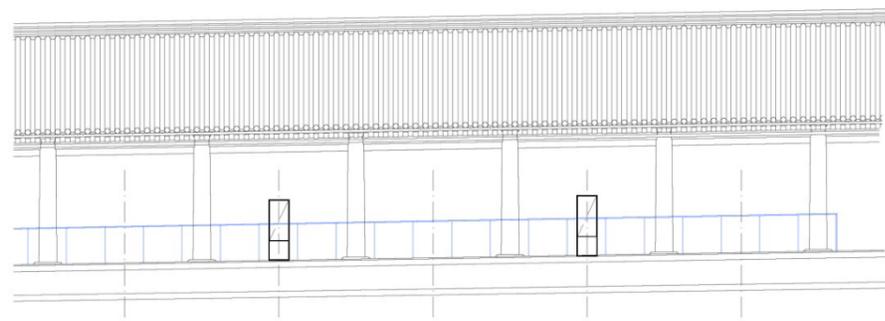

工事名			
図面名	西楼・西面回廊における展示について		
縮尺	1/1000 (A1) 1/2000 (A3)	図面番号	□-□□
設計年月日	平成 25 年 3 月		
近畿地方整備局			
国営飛鳥歴史公園事務所			