


# 一般国道24号 供用開始位置図

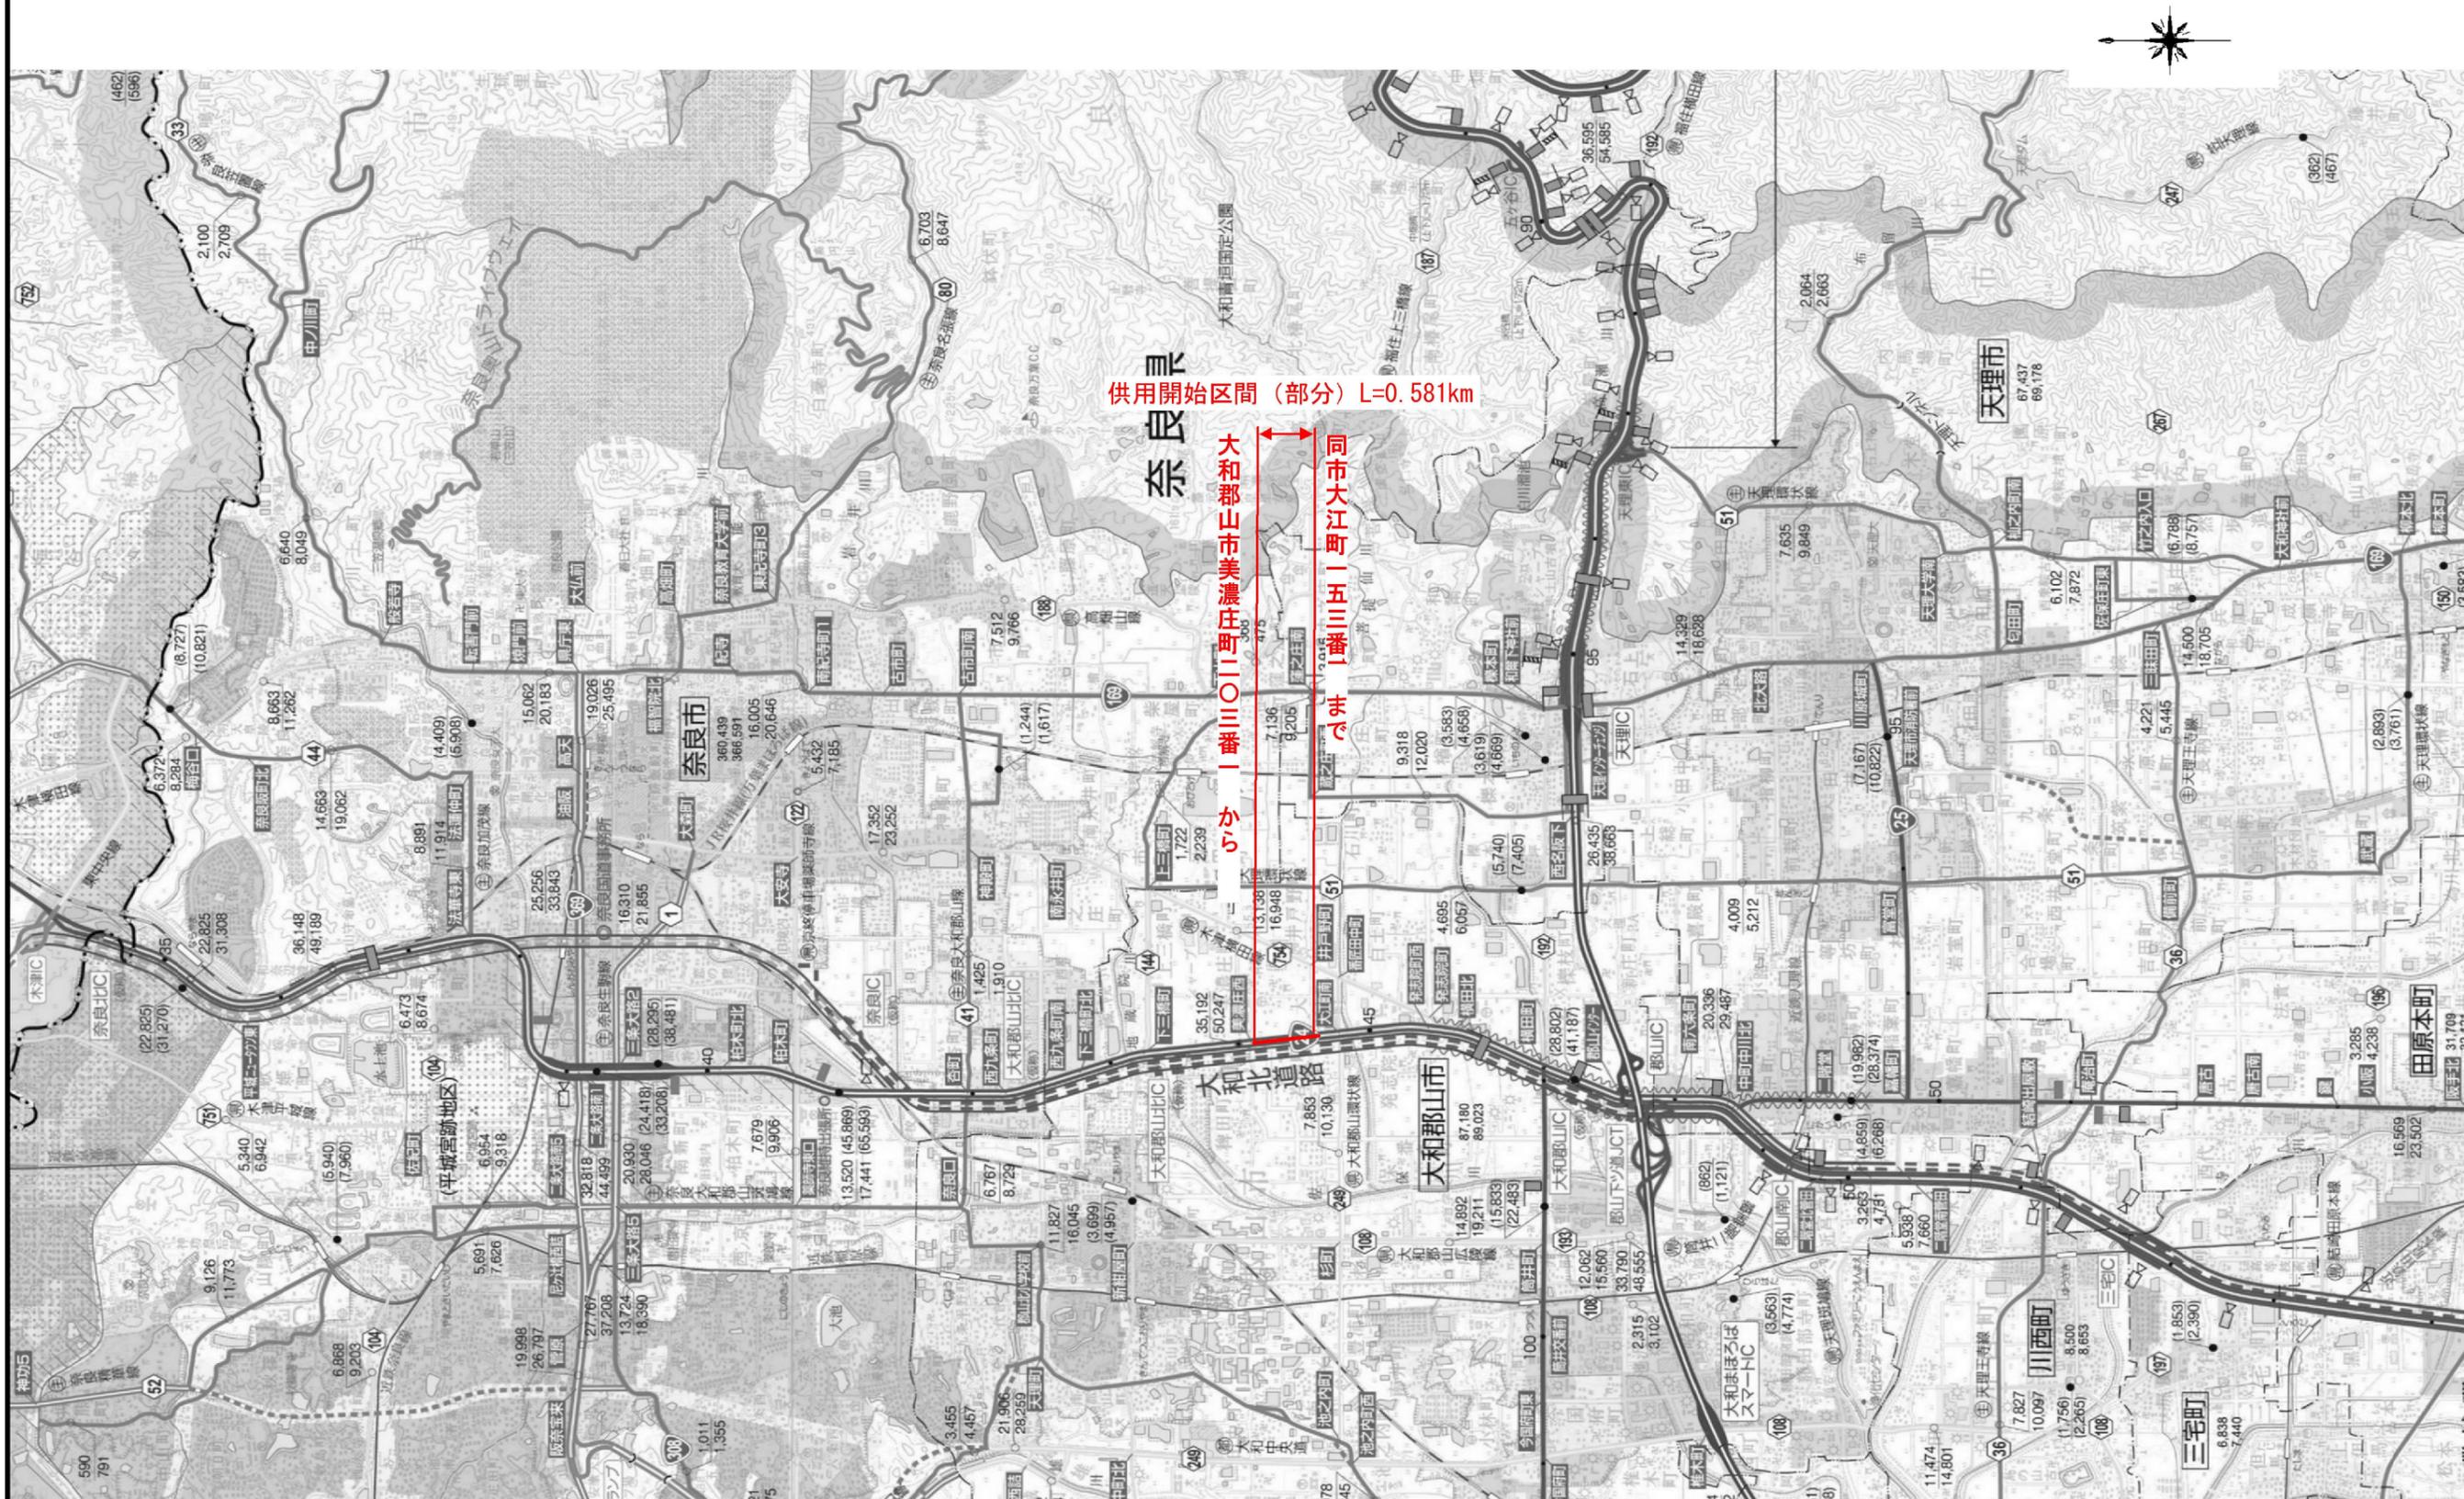

奈良市  
供用開始区間 (部分) L=0.581km

大和郡山田町  
同市大江町一五三番


0km 1km 2km 3km

|      |               |
|------|---------------|
| 図面種類 | 供用開始位置図       |
| 縮尺   | A3 S=1:50,000 |

# 一般国道24号 供用開始平面図(1/2)

部分供用開始区間 L=0.581km


大和郡山市美濃庄町二〇三番一から

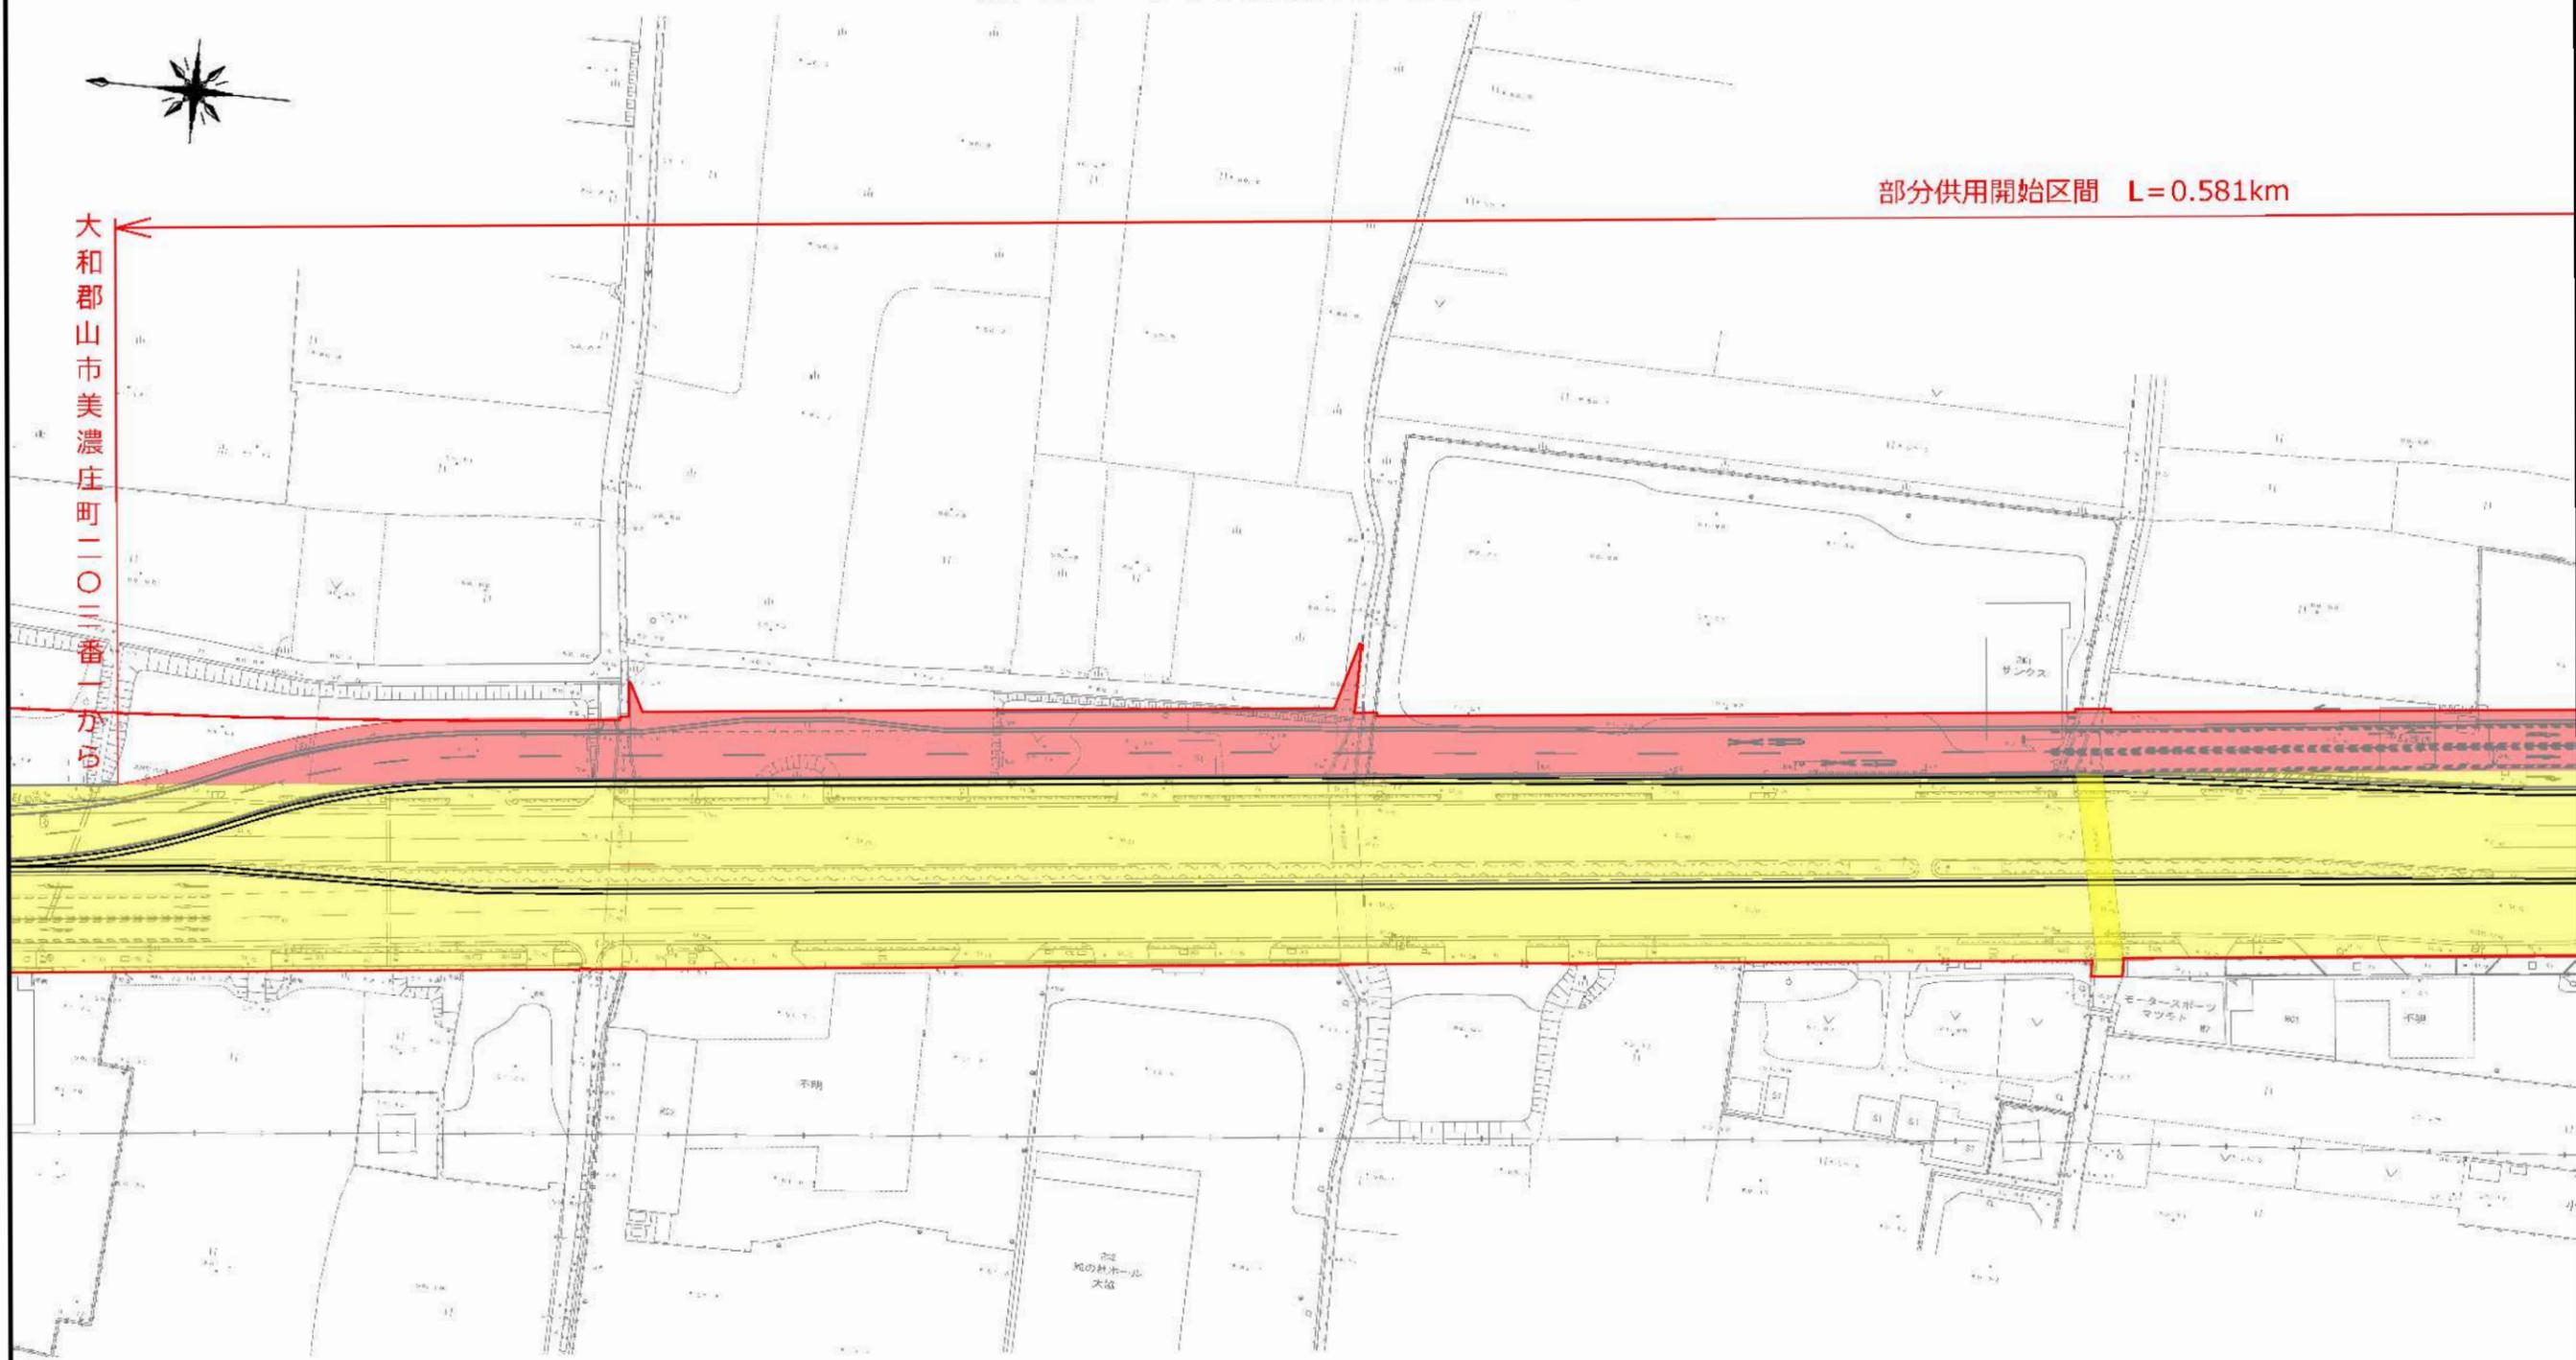


0m 10m 20m 30m 40m 50m

|      |               |
|------|---------------|
| 図面種類 | 供用開始平面図 (1/2) |
| 縮尺   | A3 S=1:1000   |


一般国道24号 供用開始平面図(2/2)

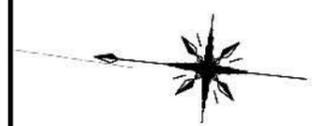

部分供用開始区間 L=0.581km

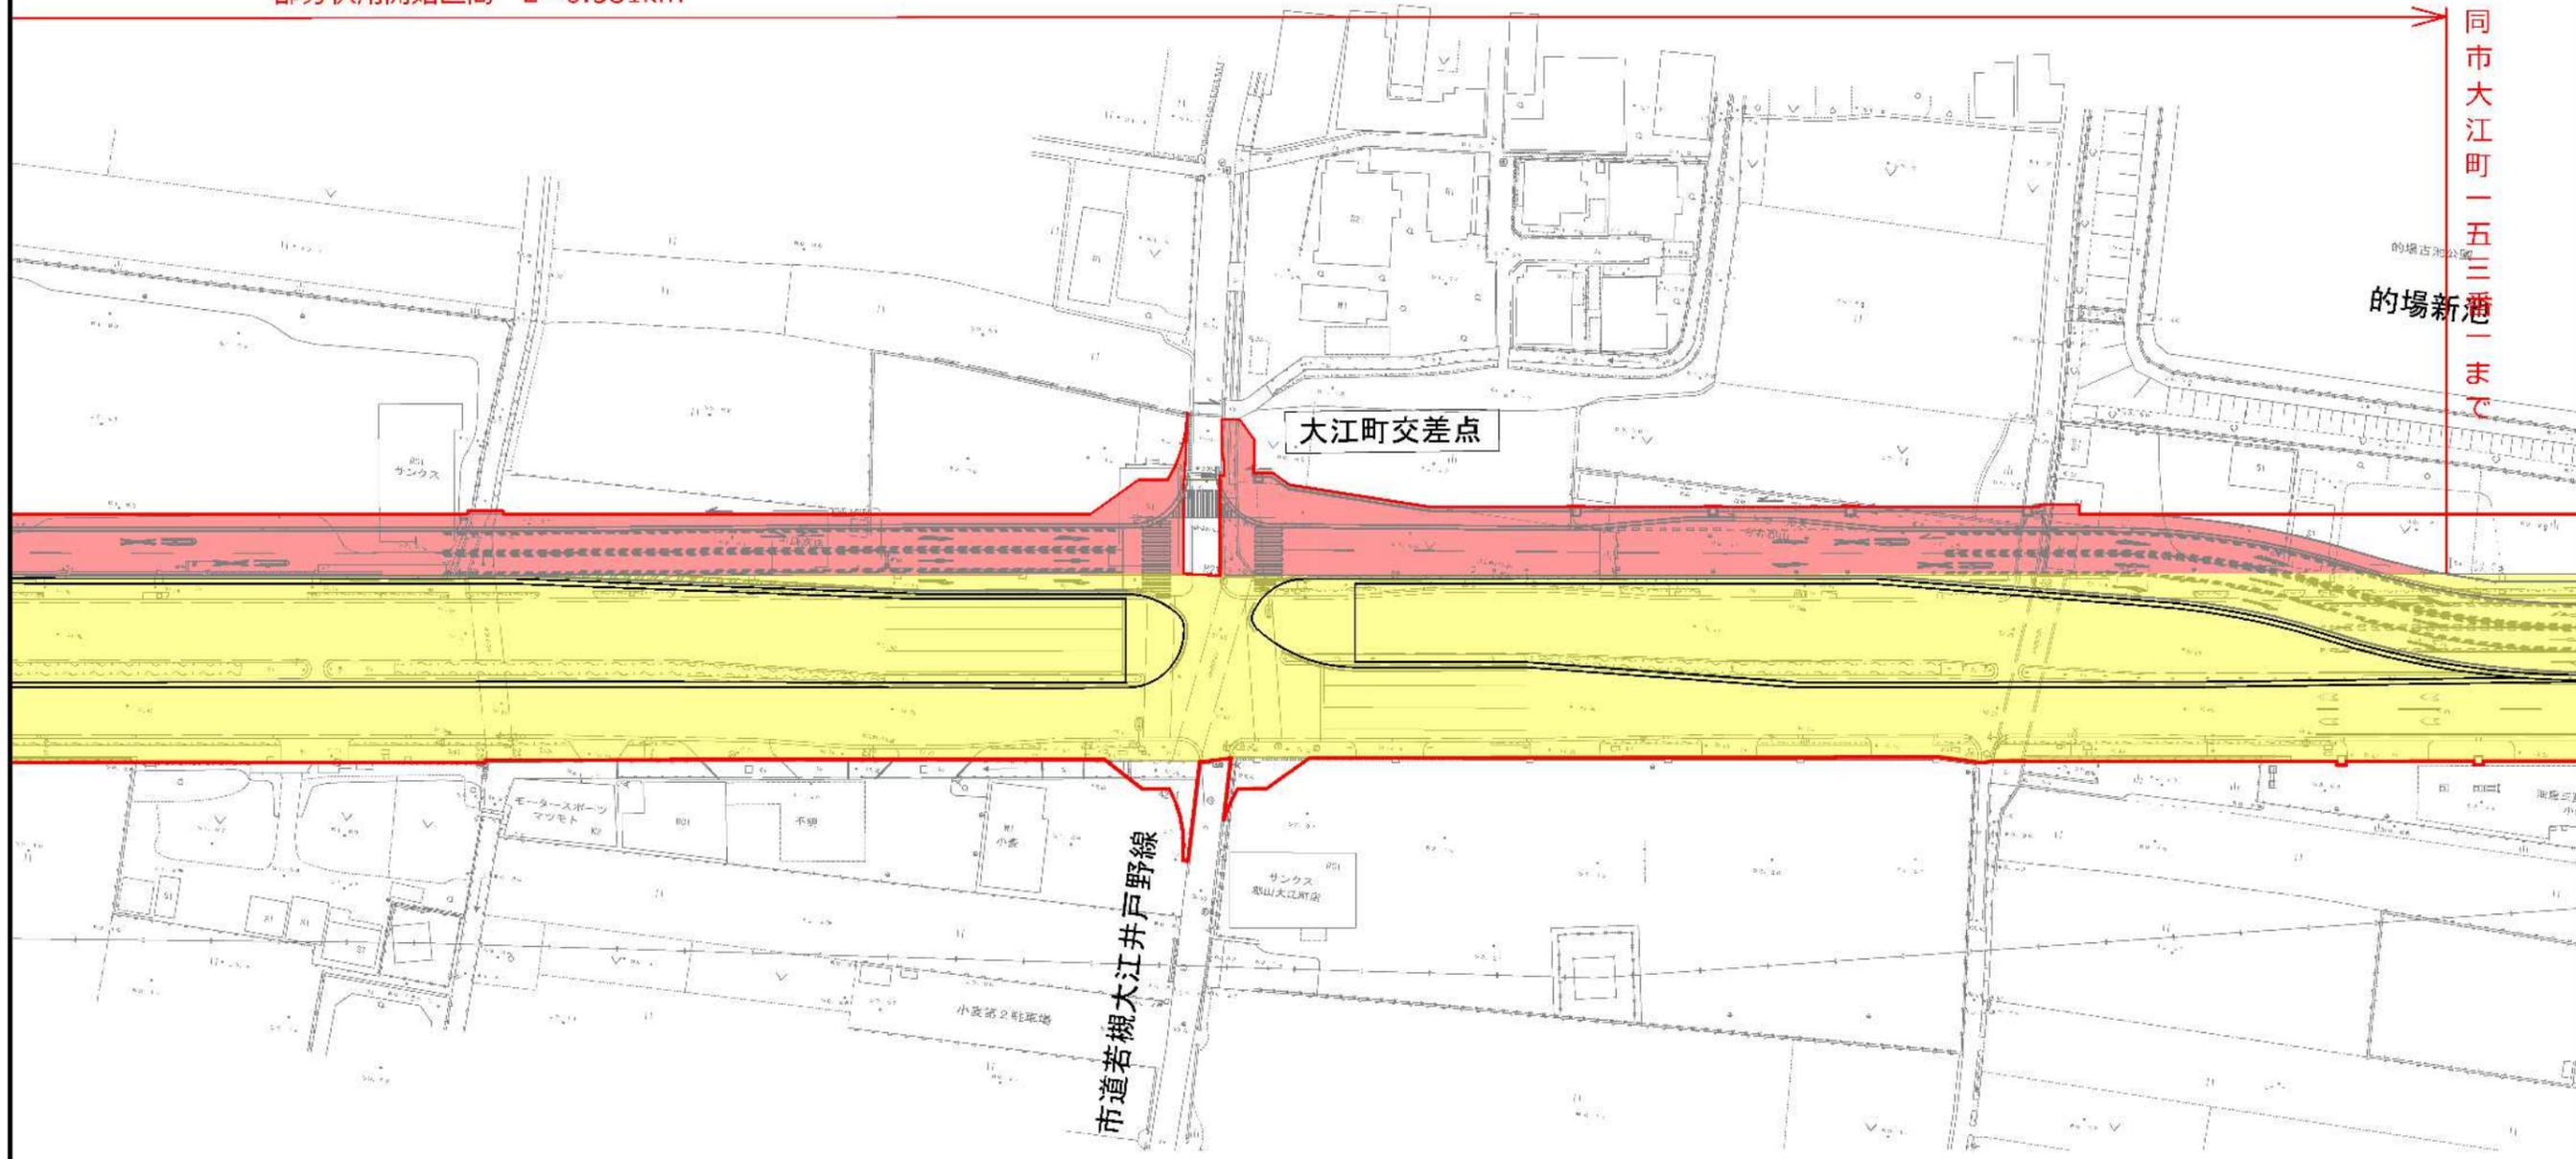

同市大江町一五三番一まで  
的場新港

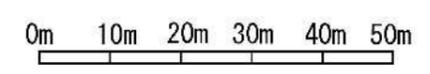

|      |              |
|------|--------------|
| 図面種類 | 供用開始平面図(2/2) |
| 縮尺   | A3 S=1:1000  |