


# 一般国道26号（第二阪和国道）部分供用開始位置図


用紙サイズ A3 縮尺 S=1:50,000



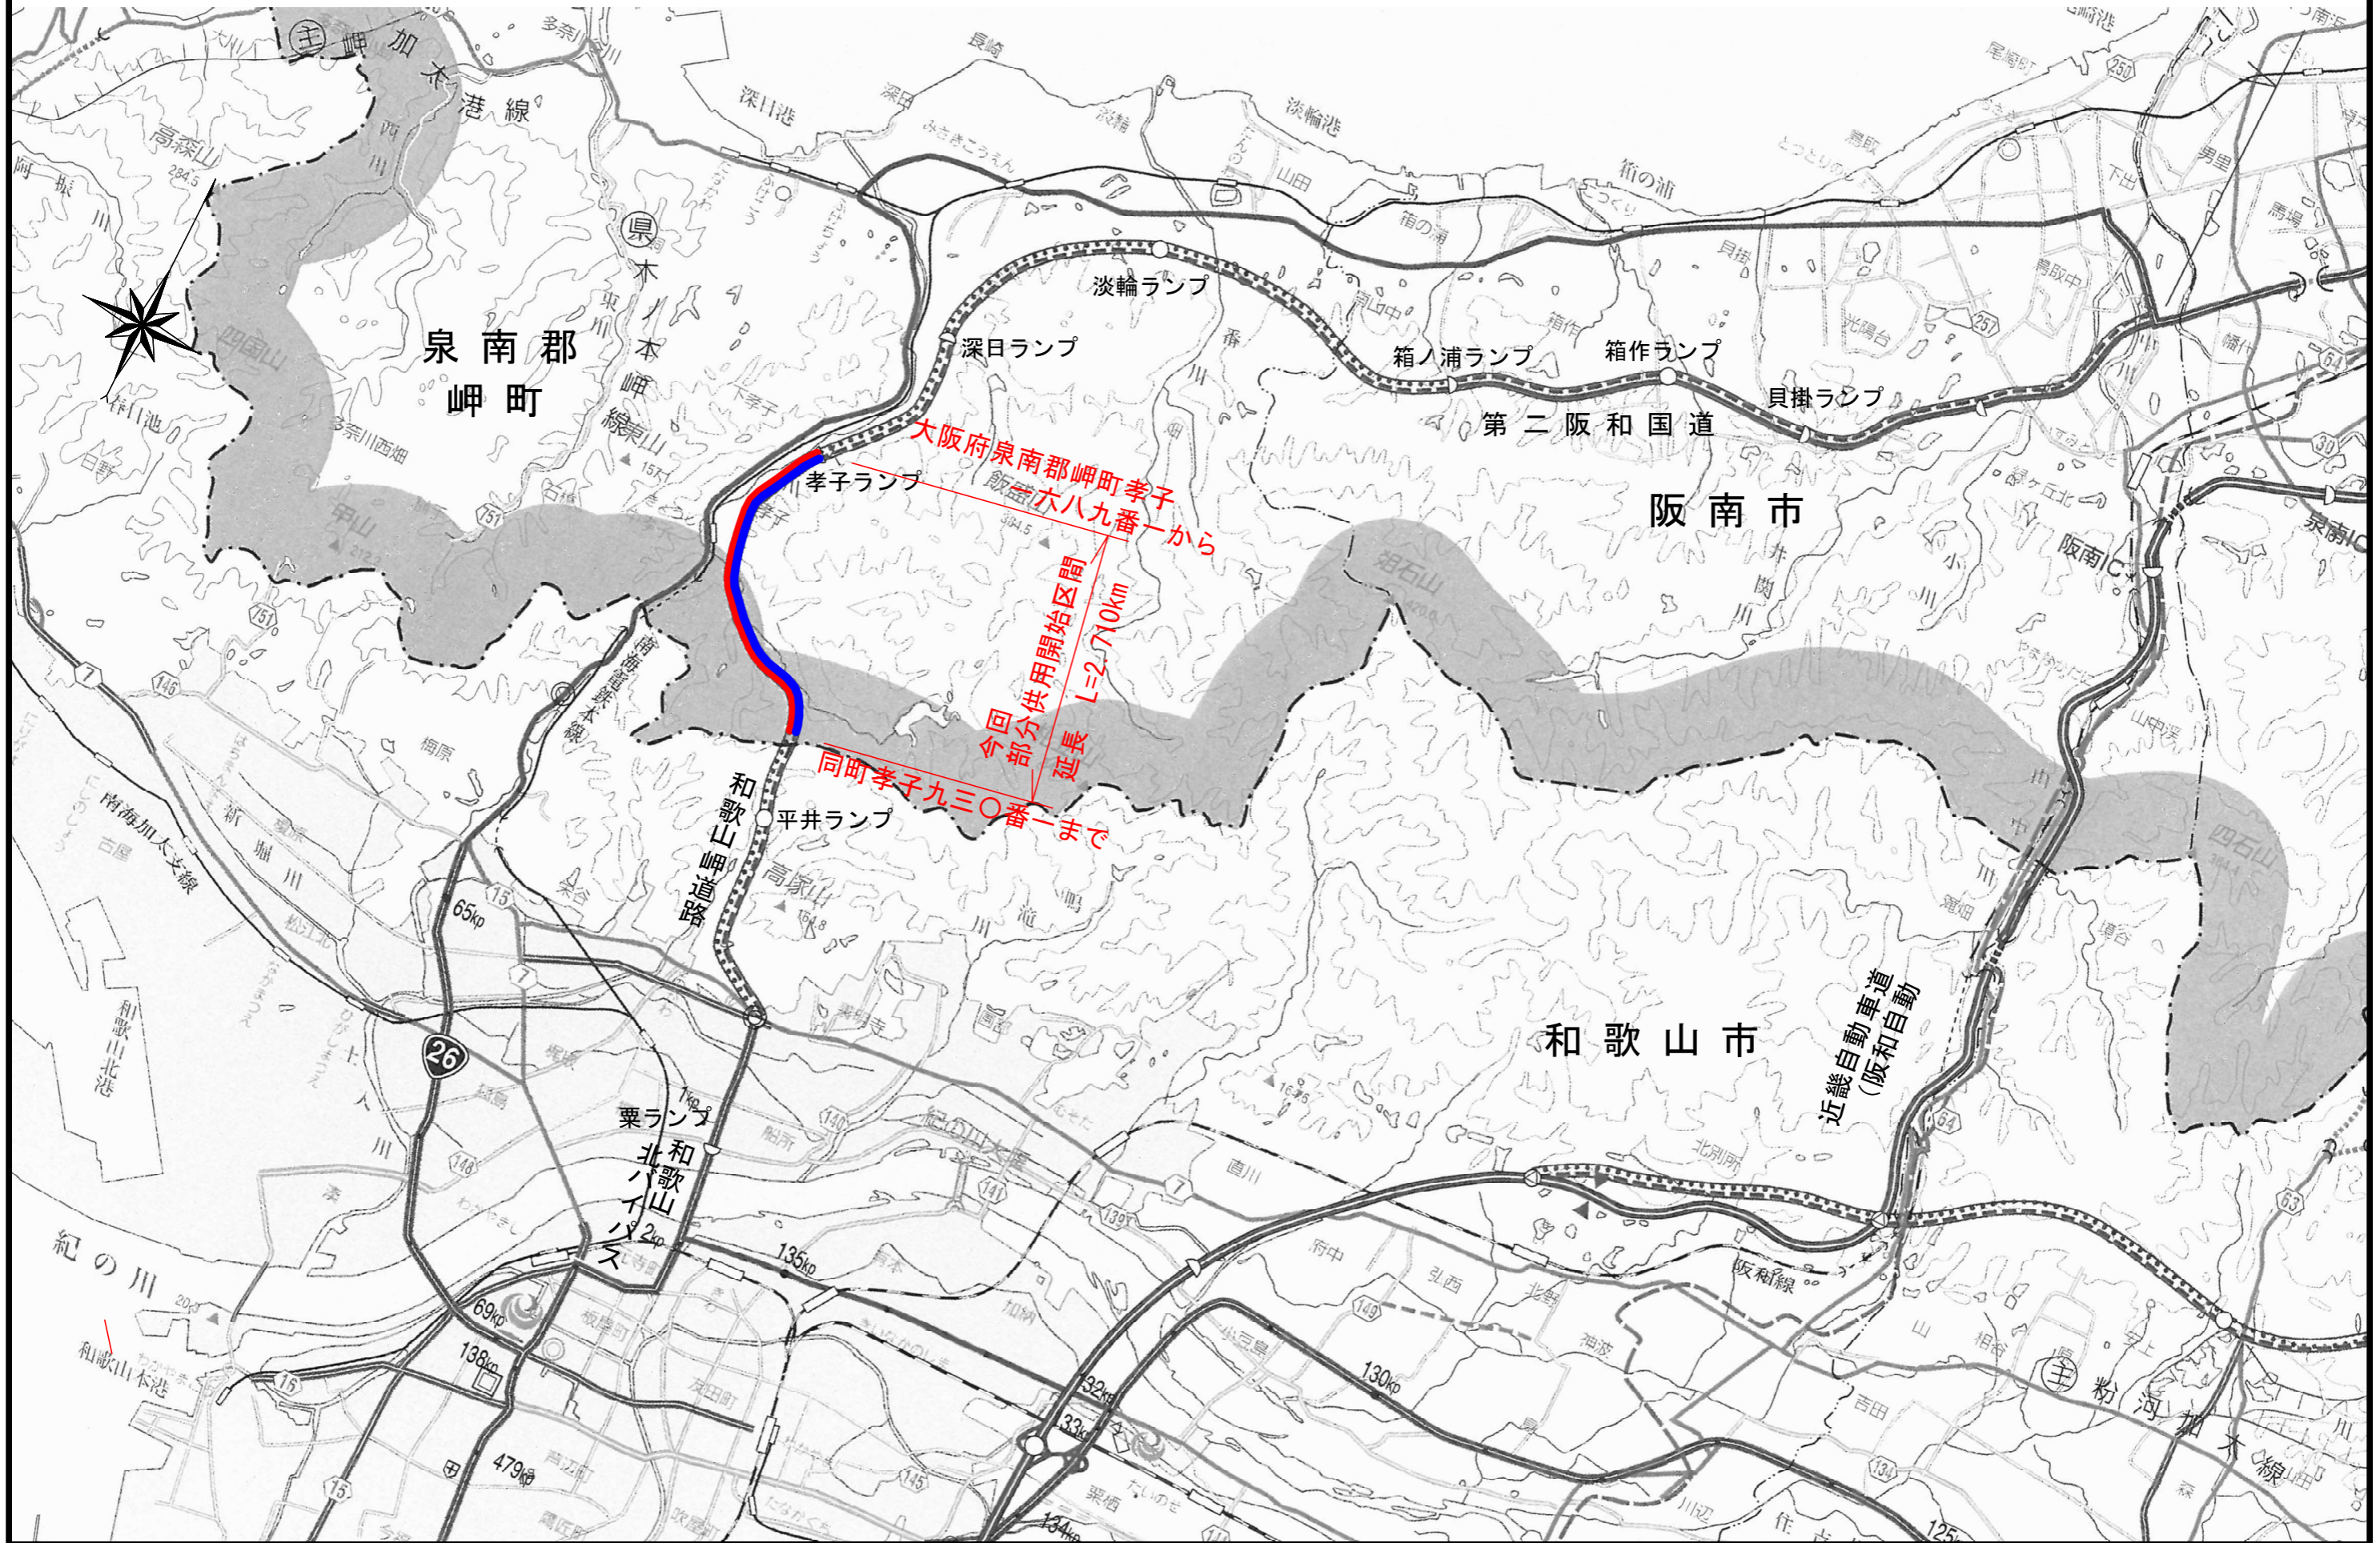

# 一般国道26号（第二阪和国道）部分供用開始平面図

用紙サイズ A3 縮尺 S=1:1000

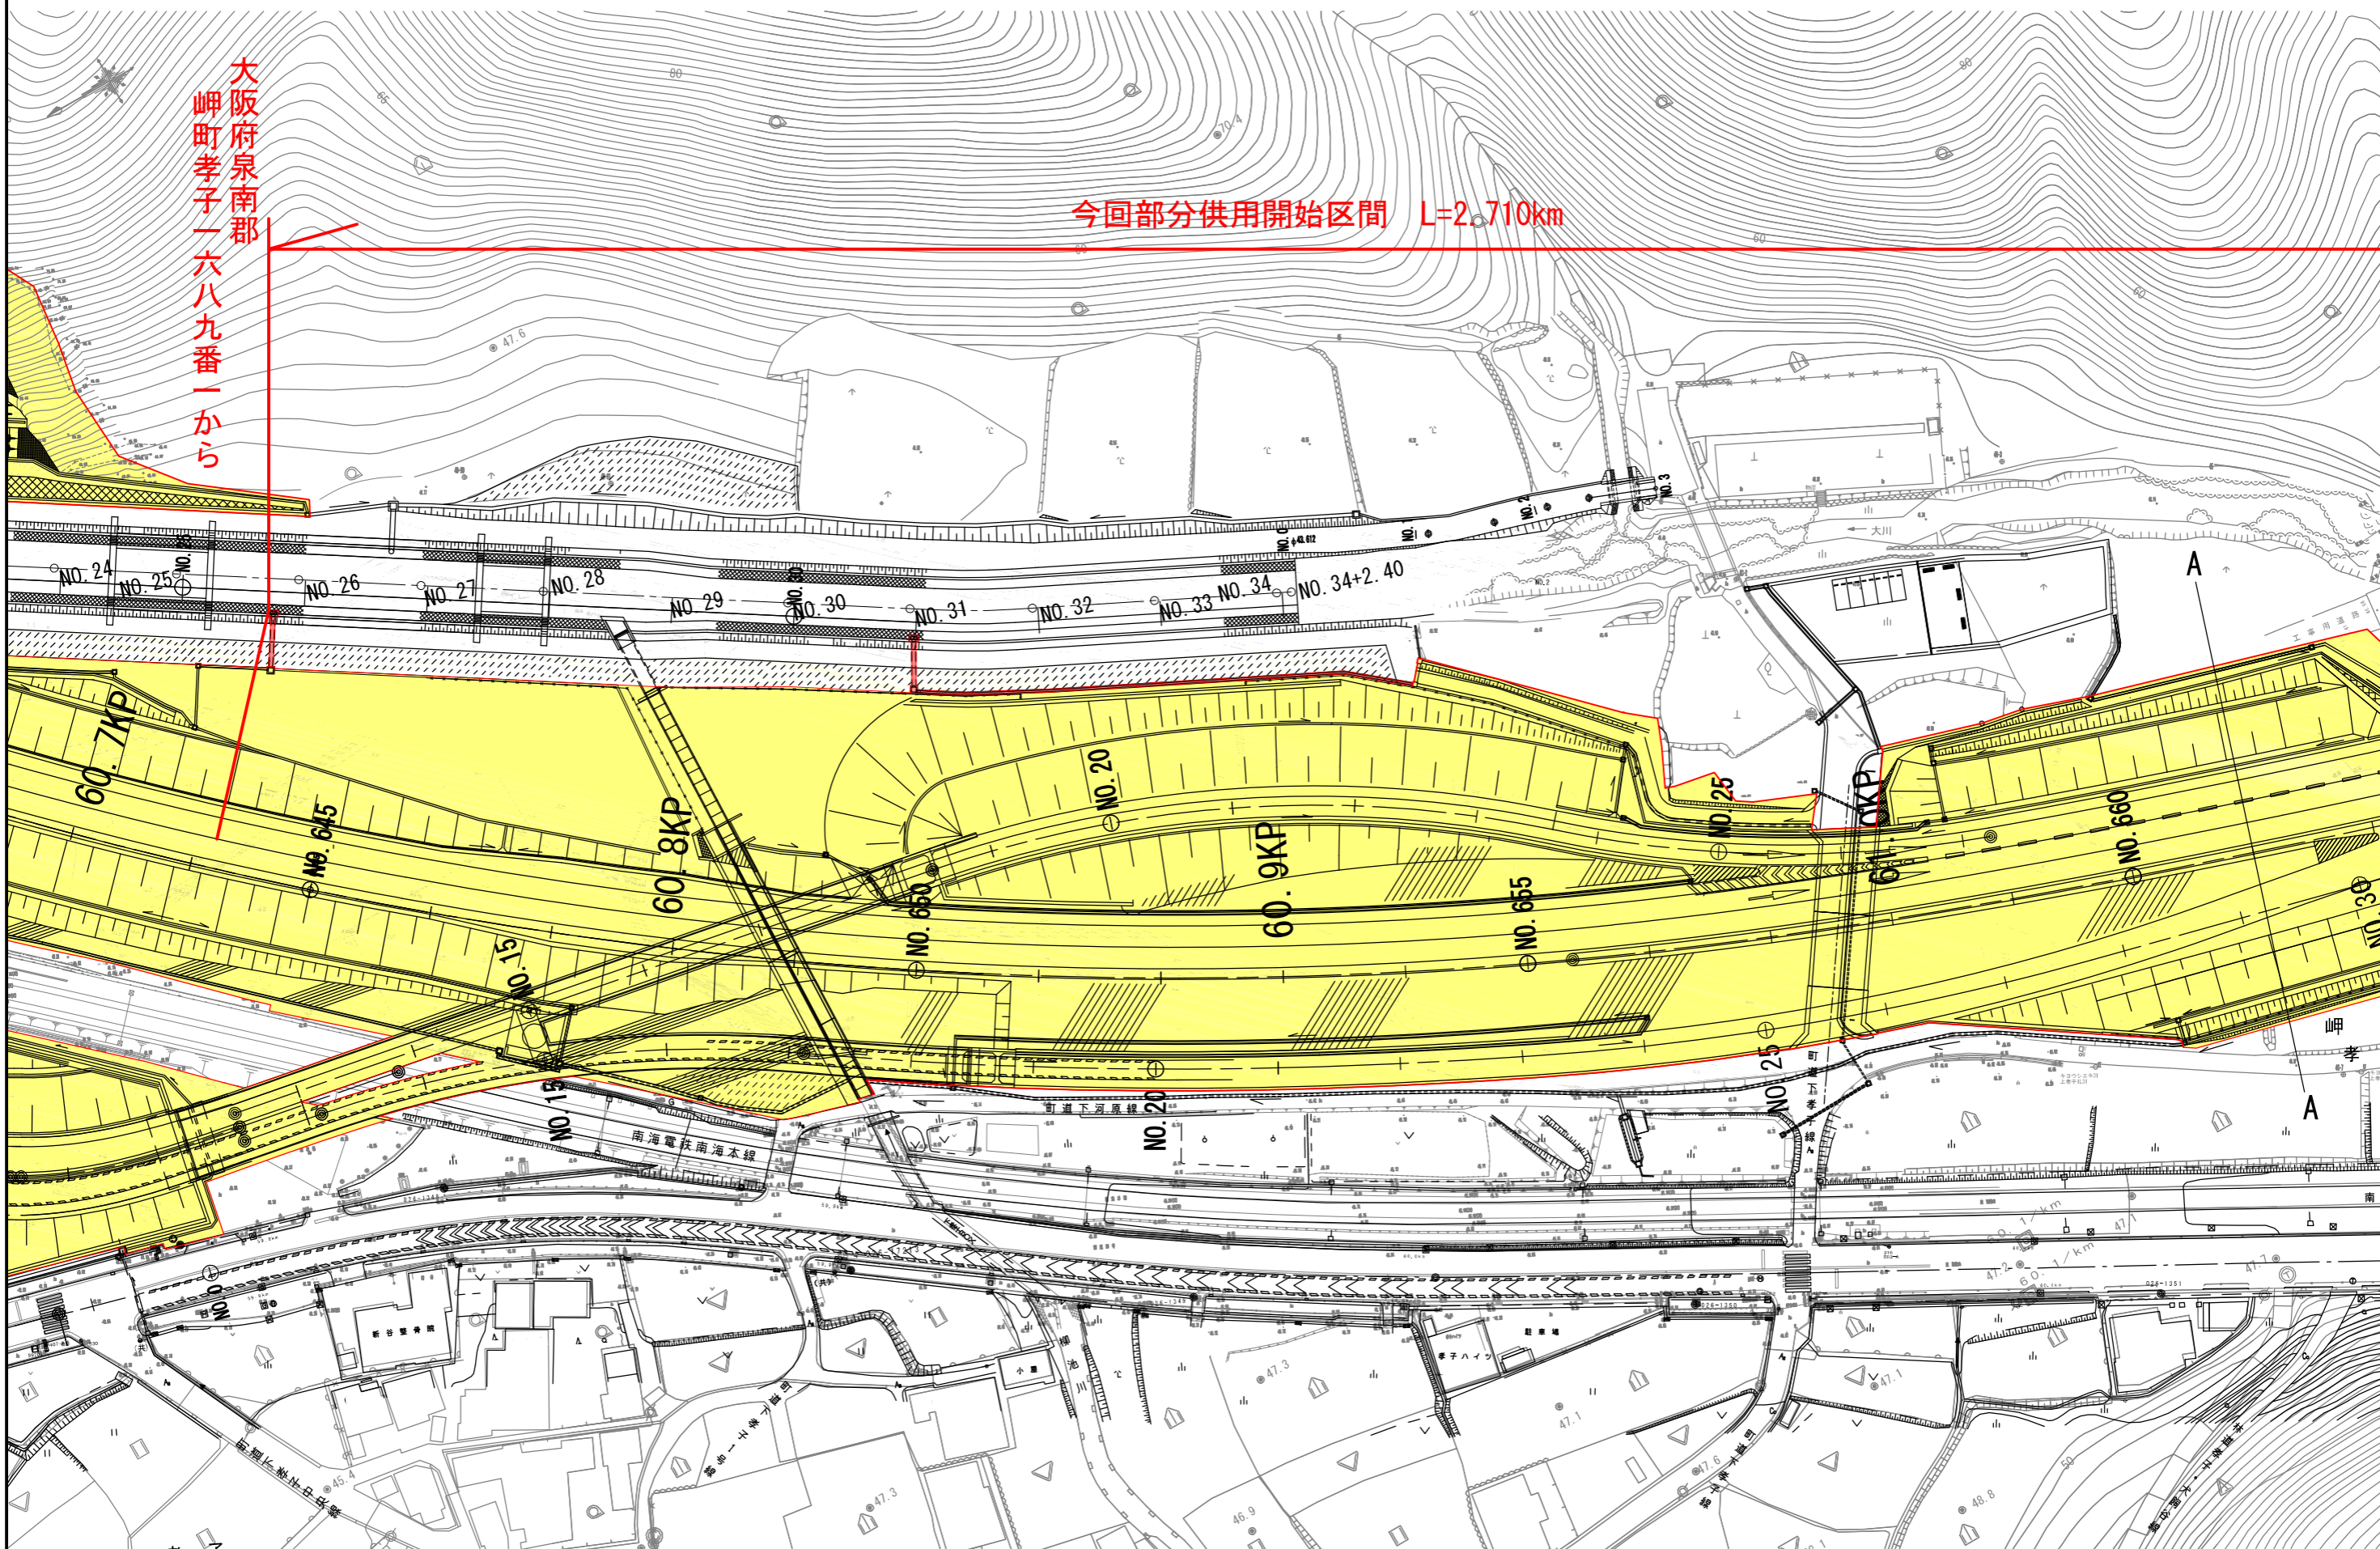




# 一般国道26号（第二阪和国道）部分供用開始平面図

用紙サイズ A3 縮尺 S=1:1000

今回部分供用開始区間 L=2.710km

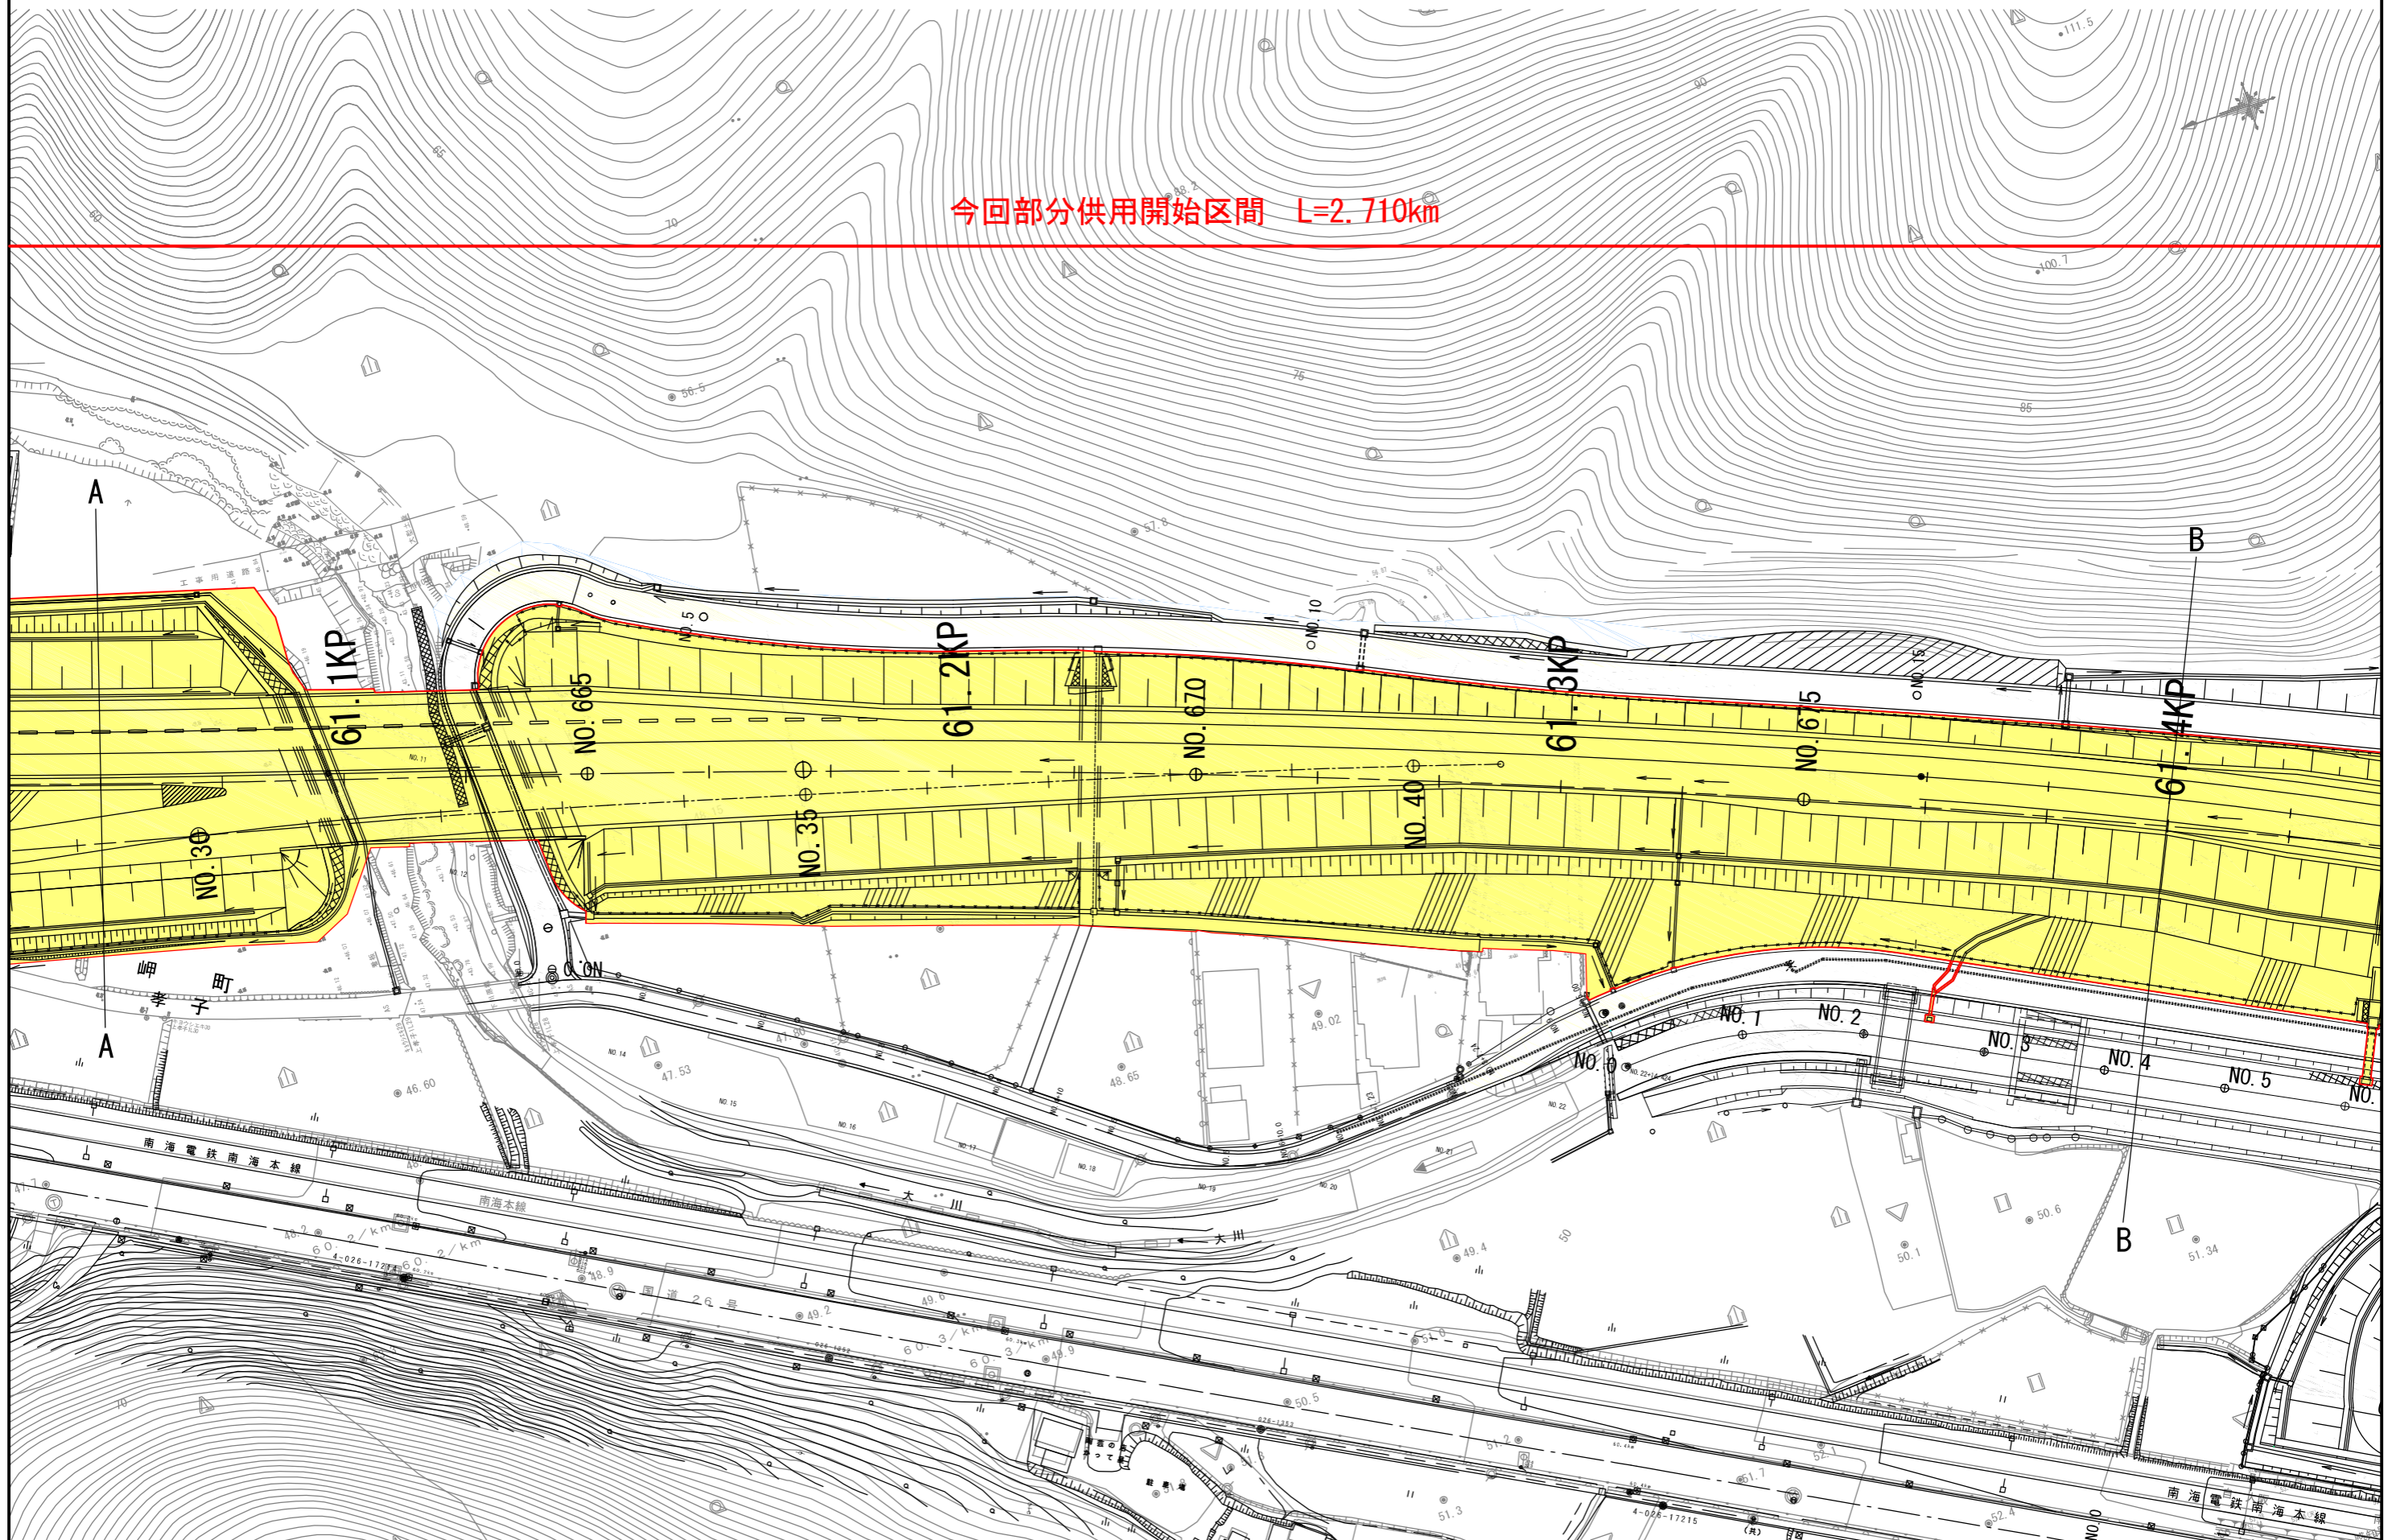




# 一般国道26号（第二阪和国道）部分供用開始平面図

用紙サイズ A3 縮尺 S=1:1000

今回部分供用開始区間 L=2.710km

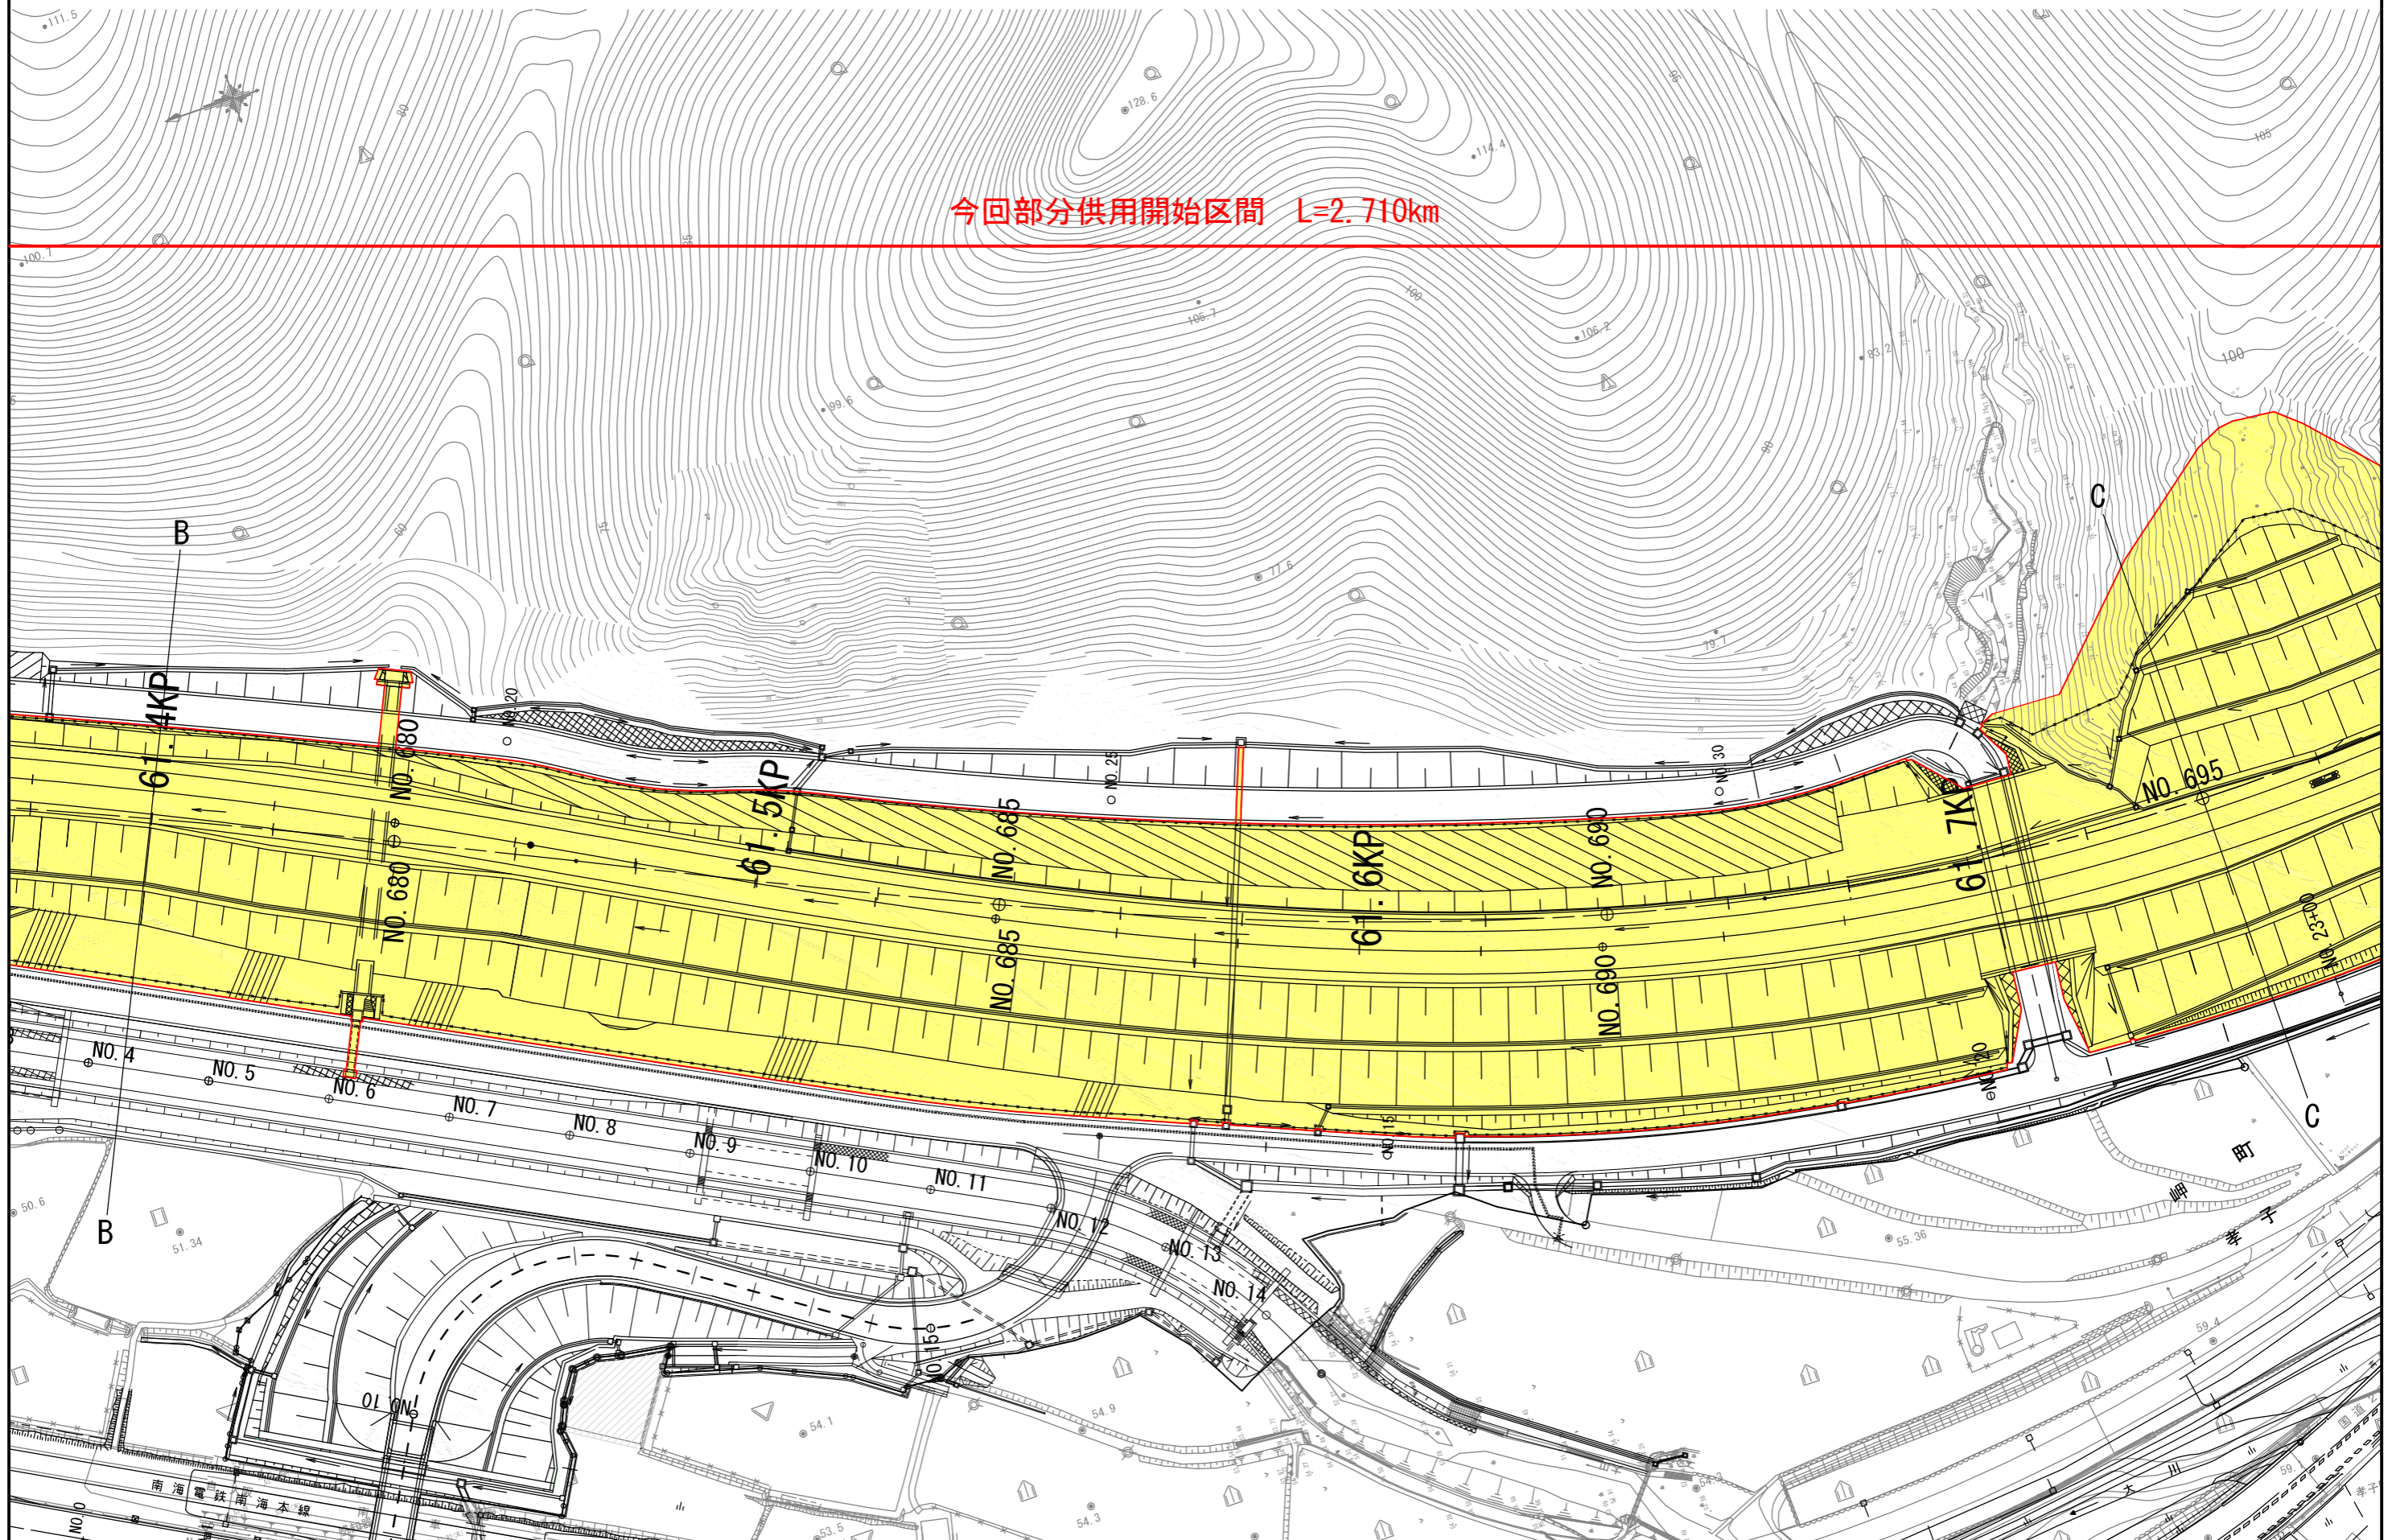




# 一般国道26号（第二阪和国道）部分供用開始平面図

用紙サイズ A3 縮尺 S=1:1000

今回部分供用開始区間 L=2.710km

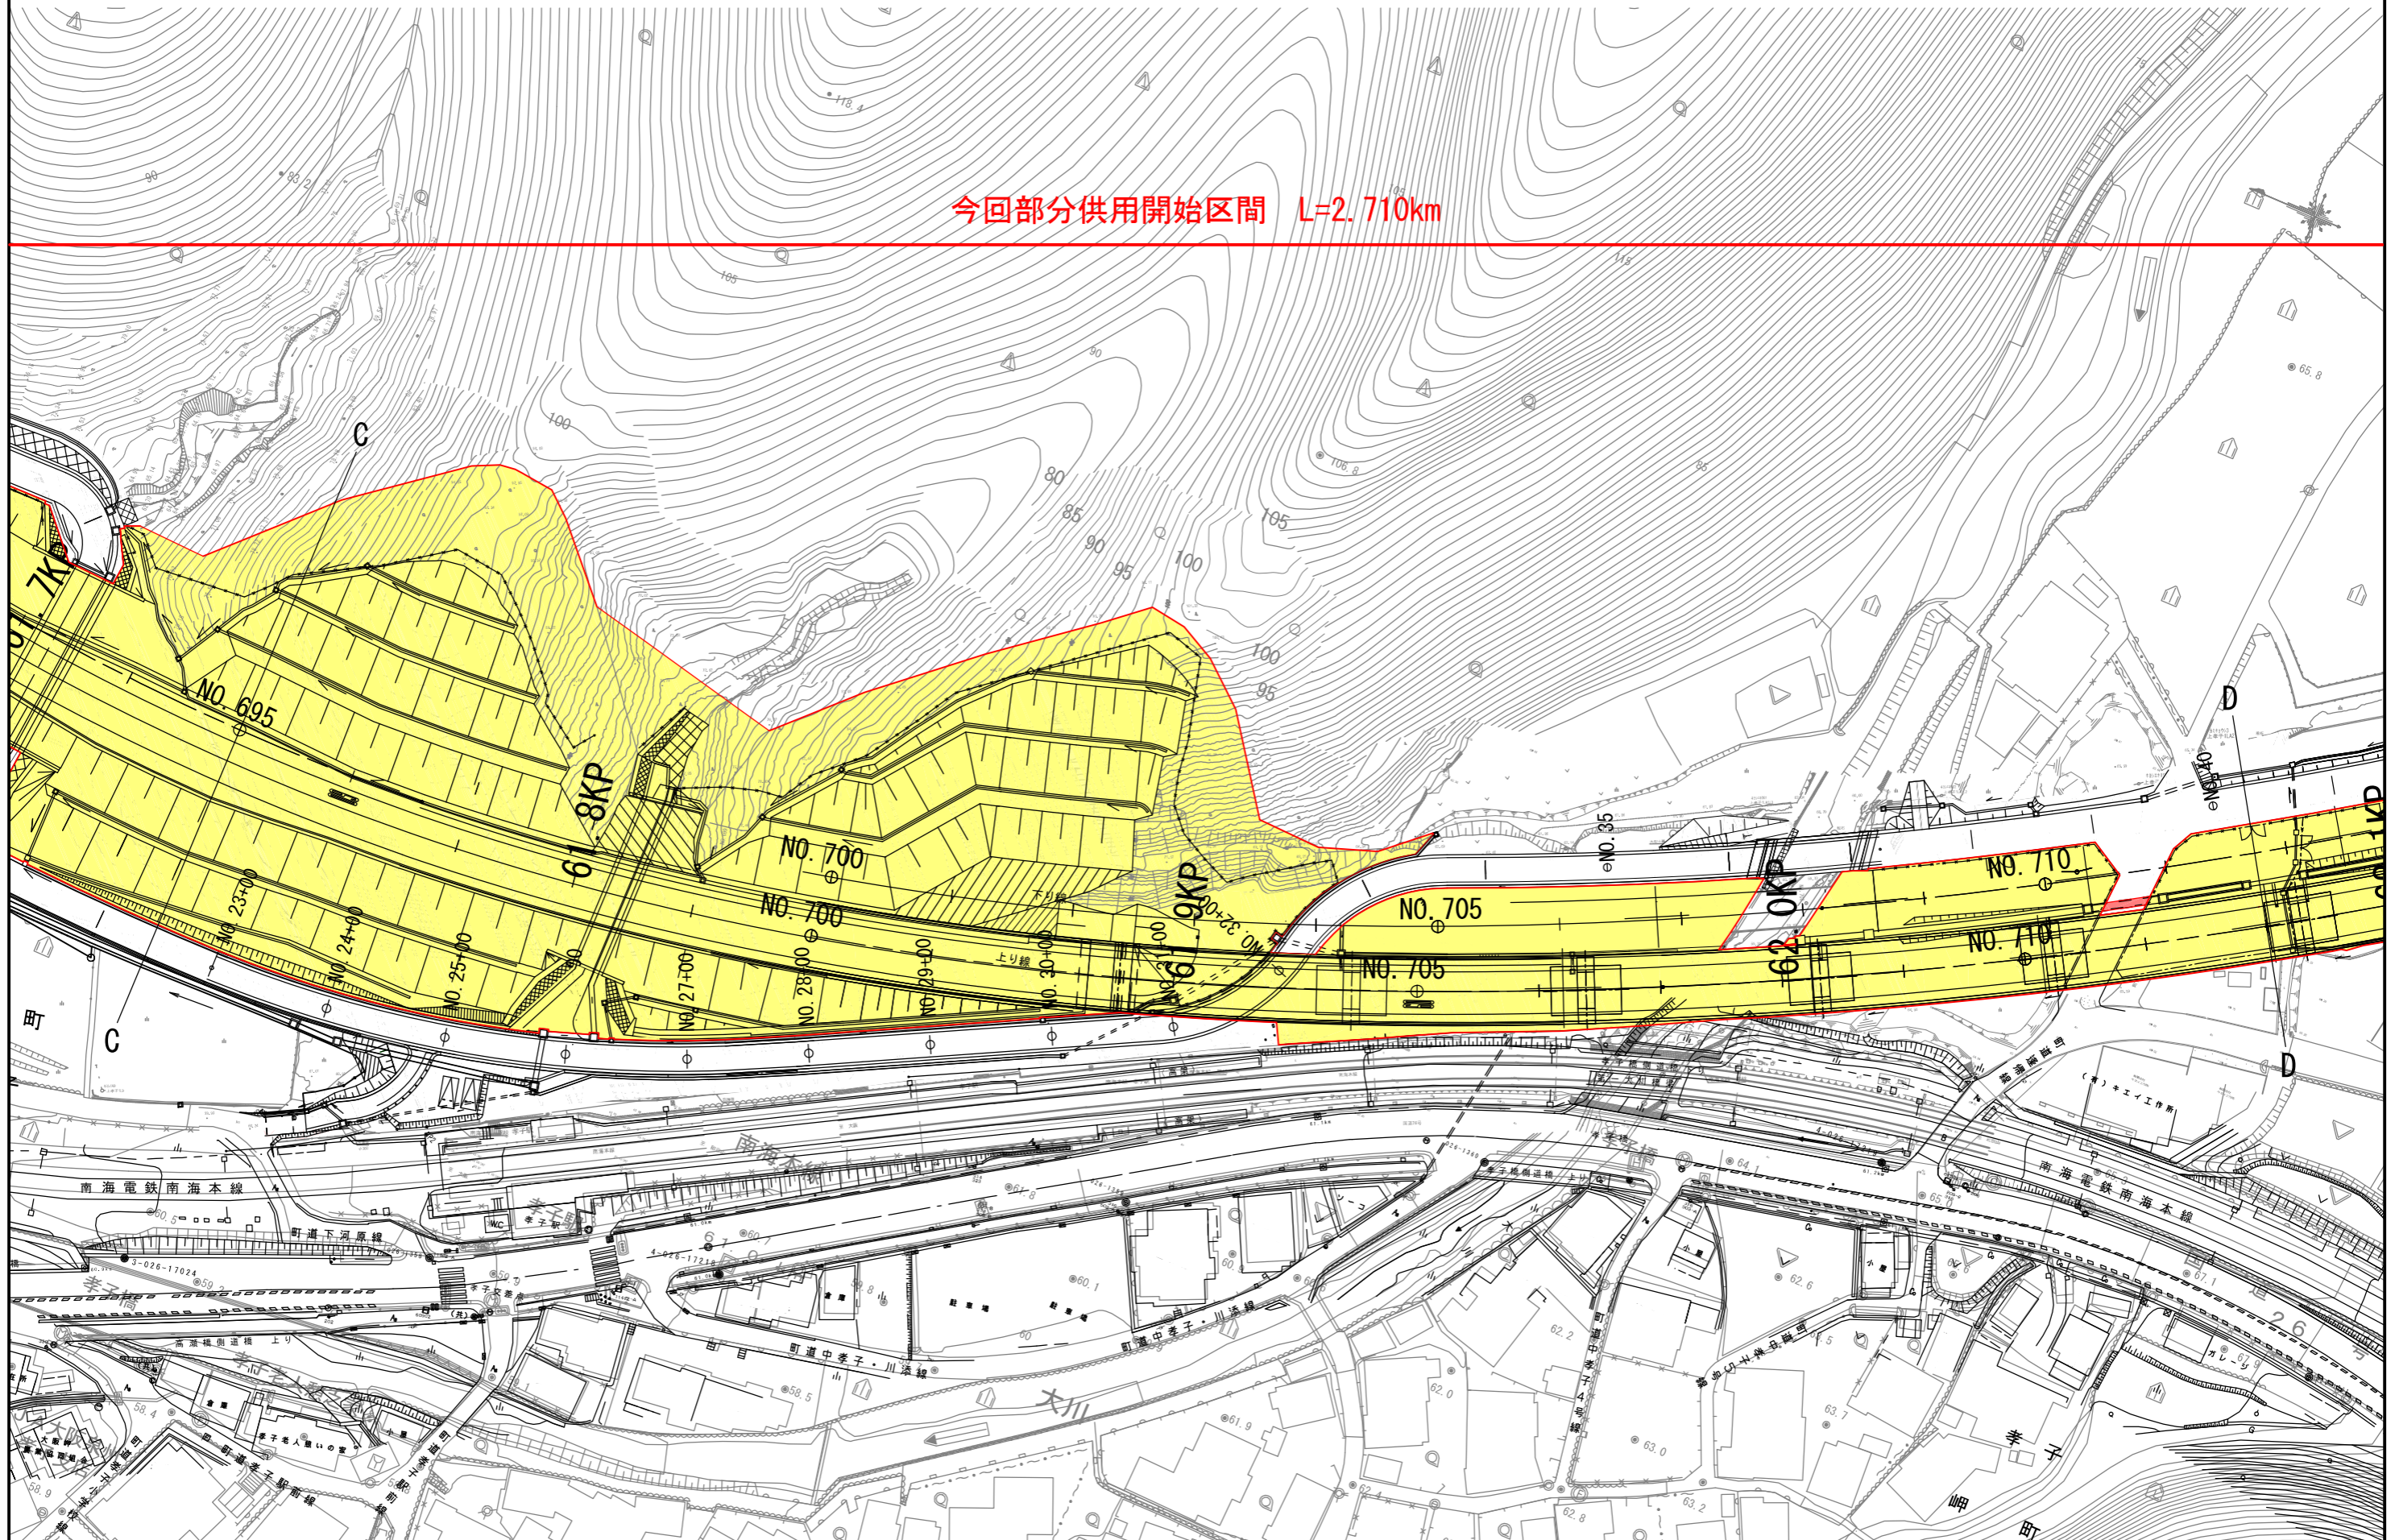




# 一般国道26号（第二阪和国道）部分供用開始平面図

用紙サイズ A3 縮尺 S=1:1000

今回部分供用開始区間 L=2.710km

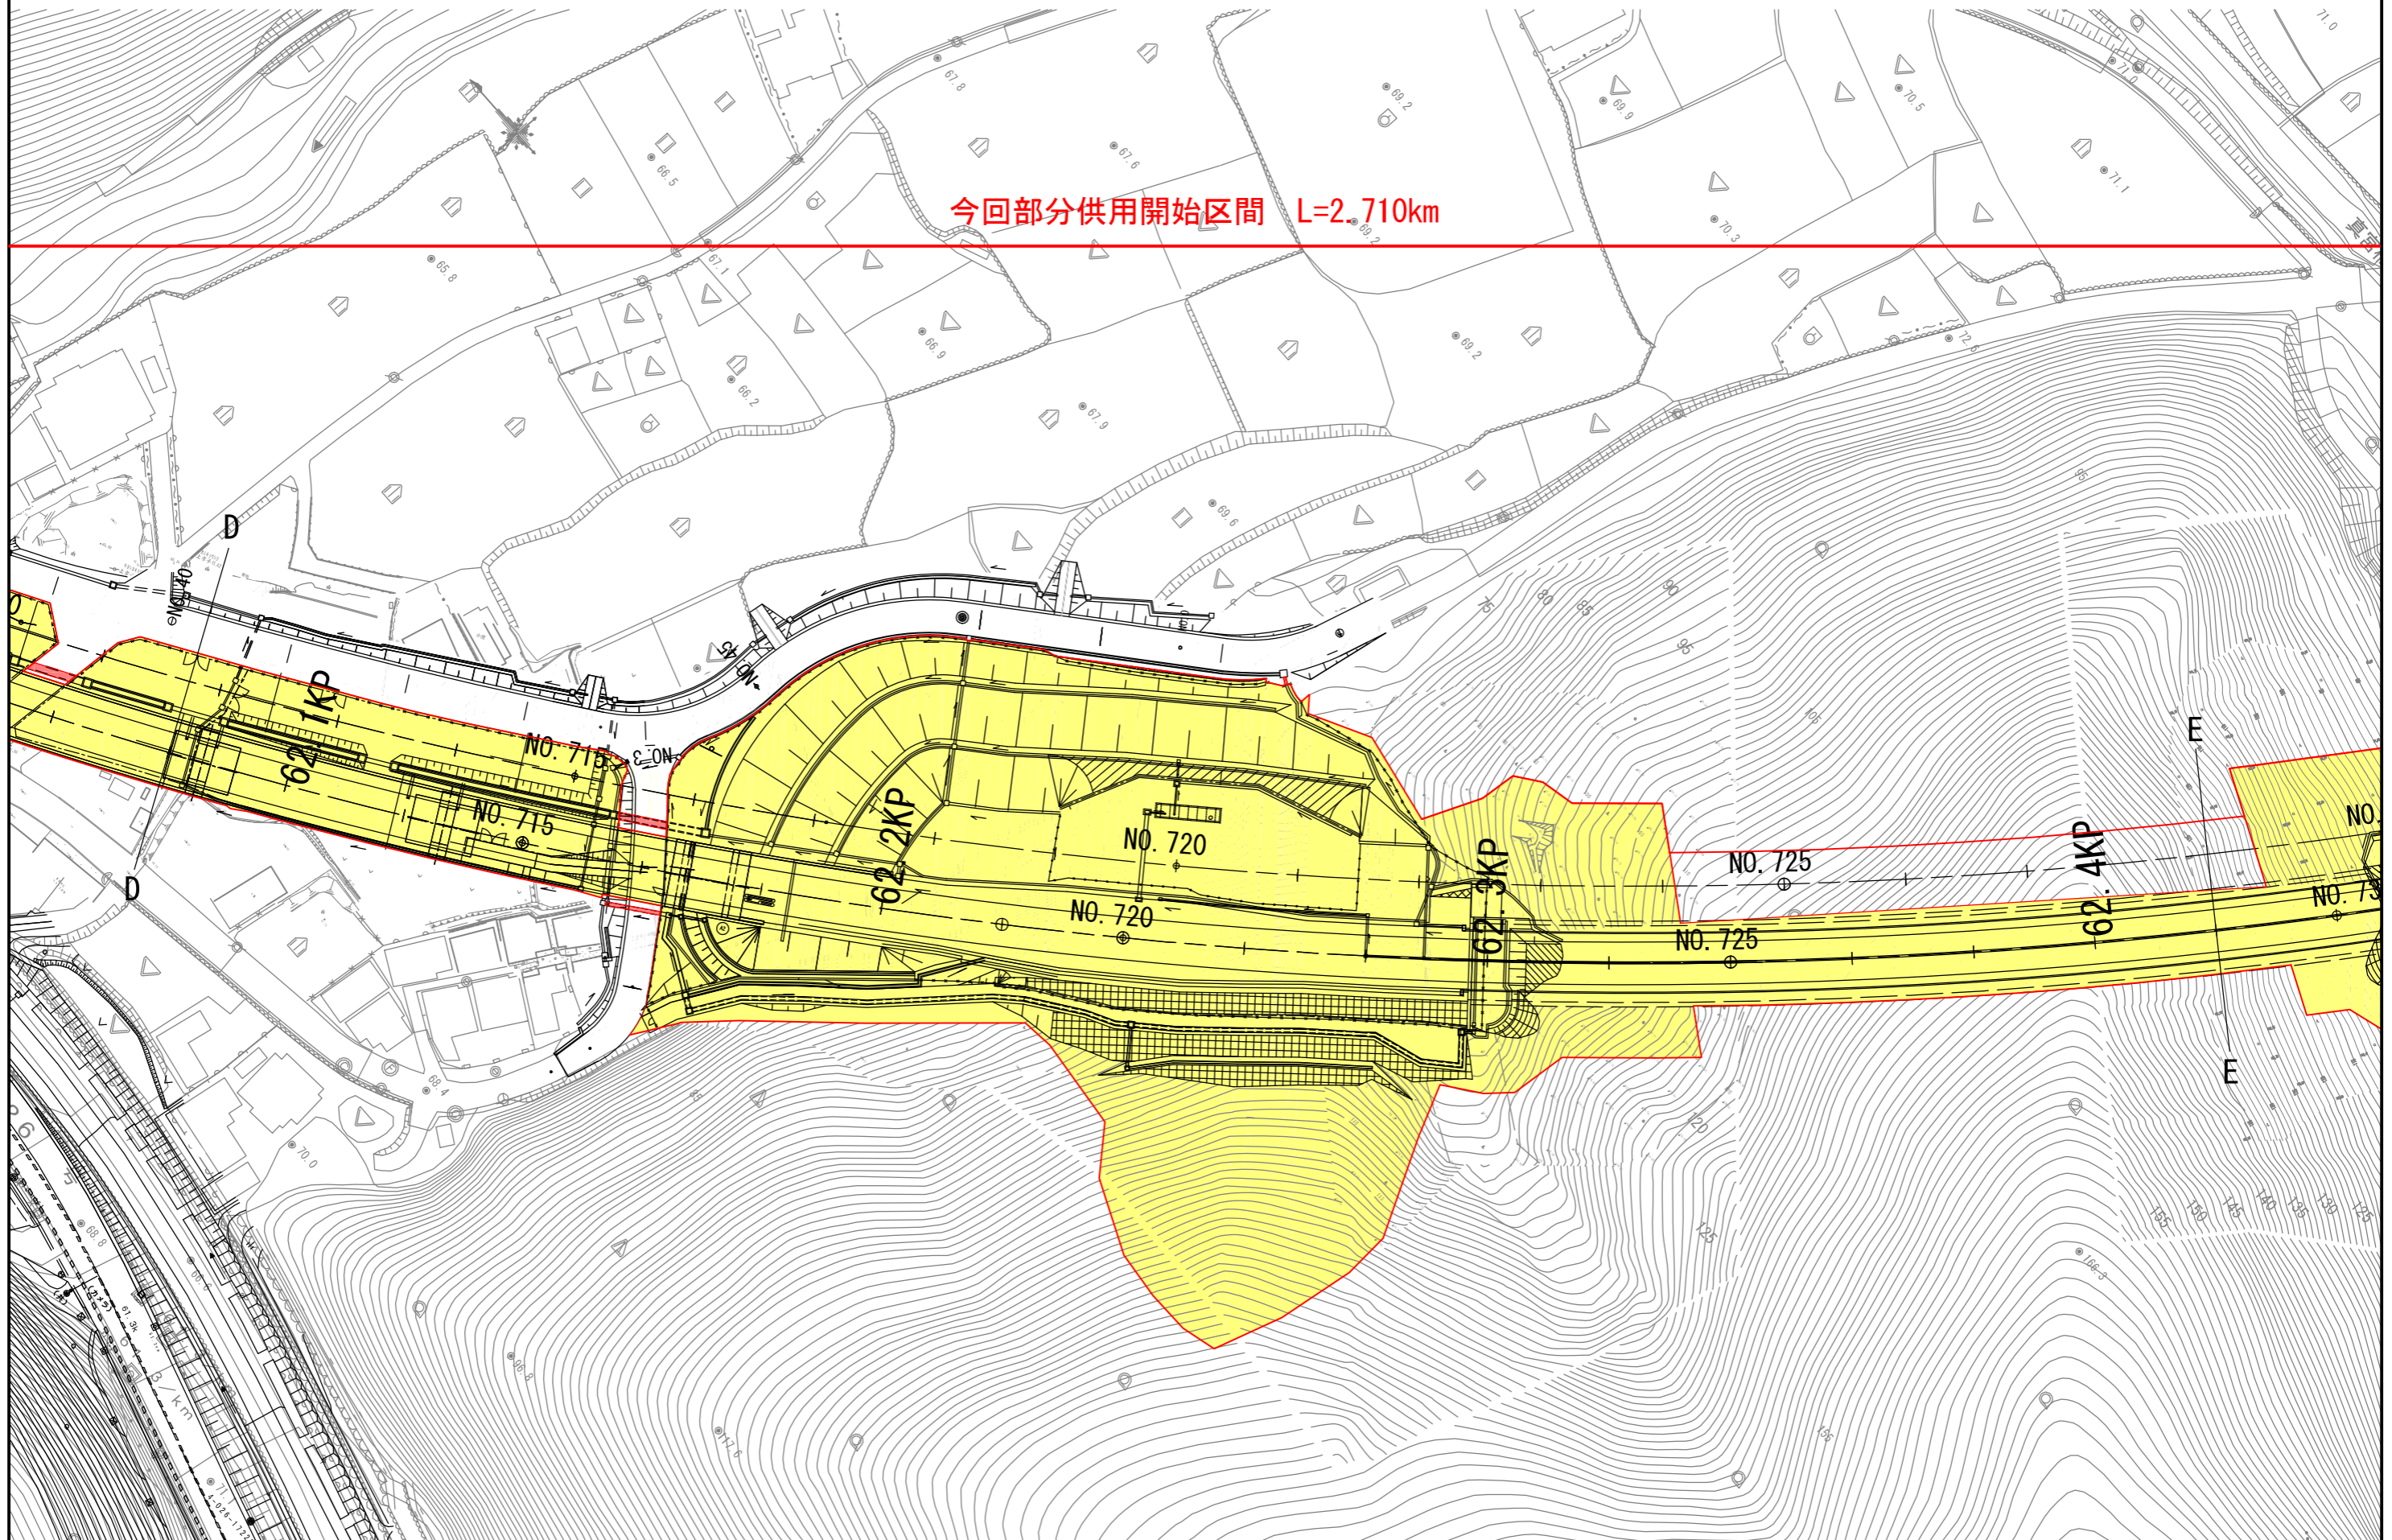




# 一般国道26号（第二阪和国道）部分供用開始平面図

用紙サイズ A3 縮尺 S=1:1000

今回部分供用開始区間 L=2.710km

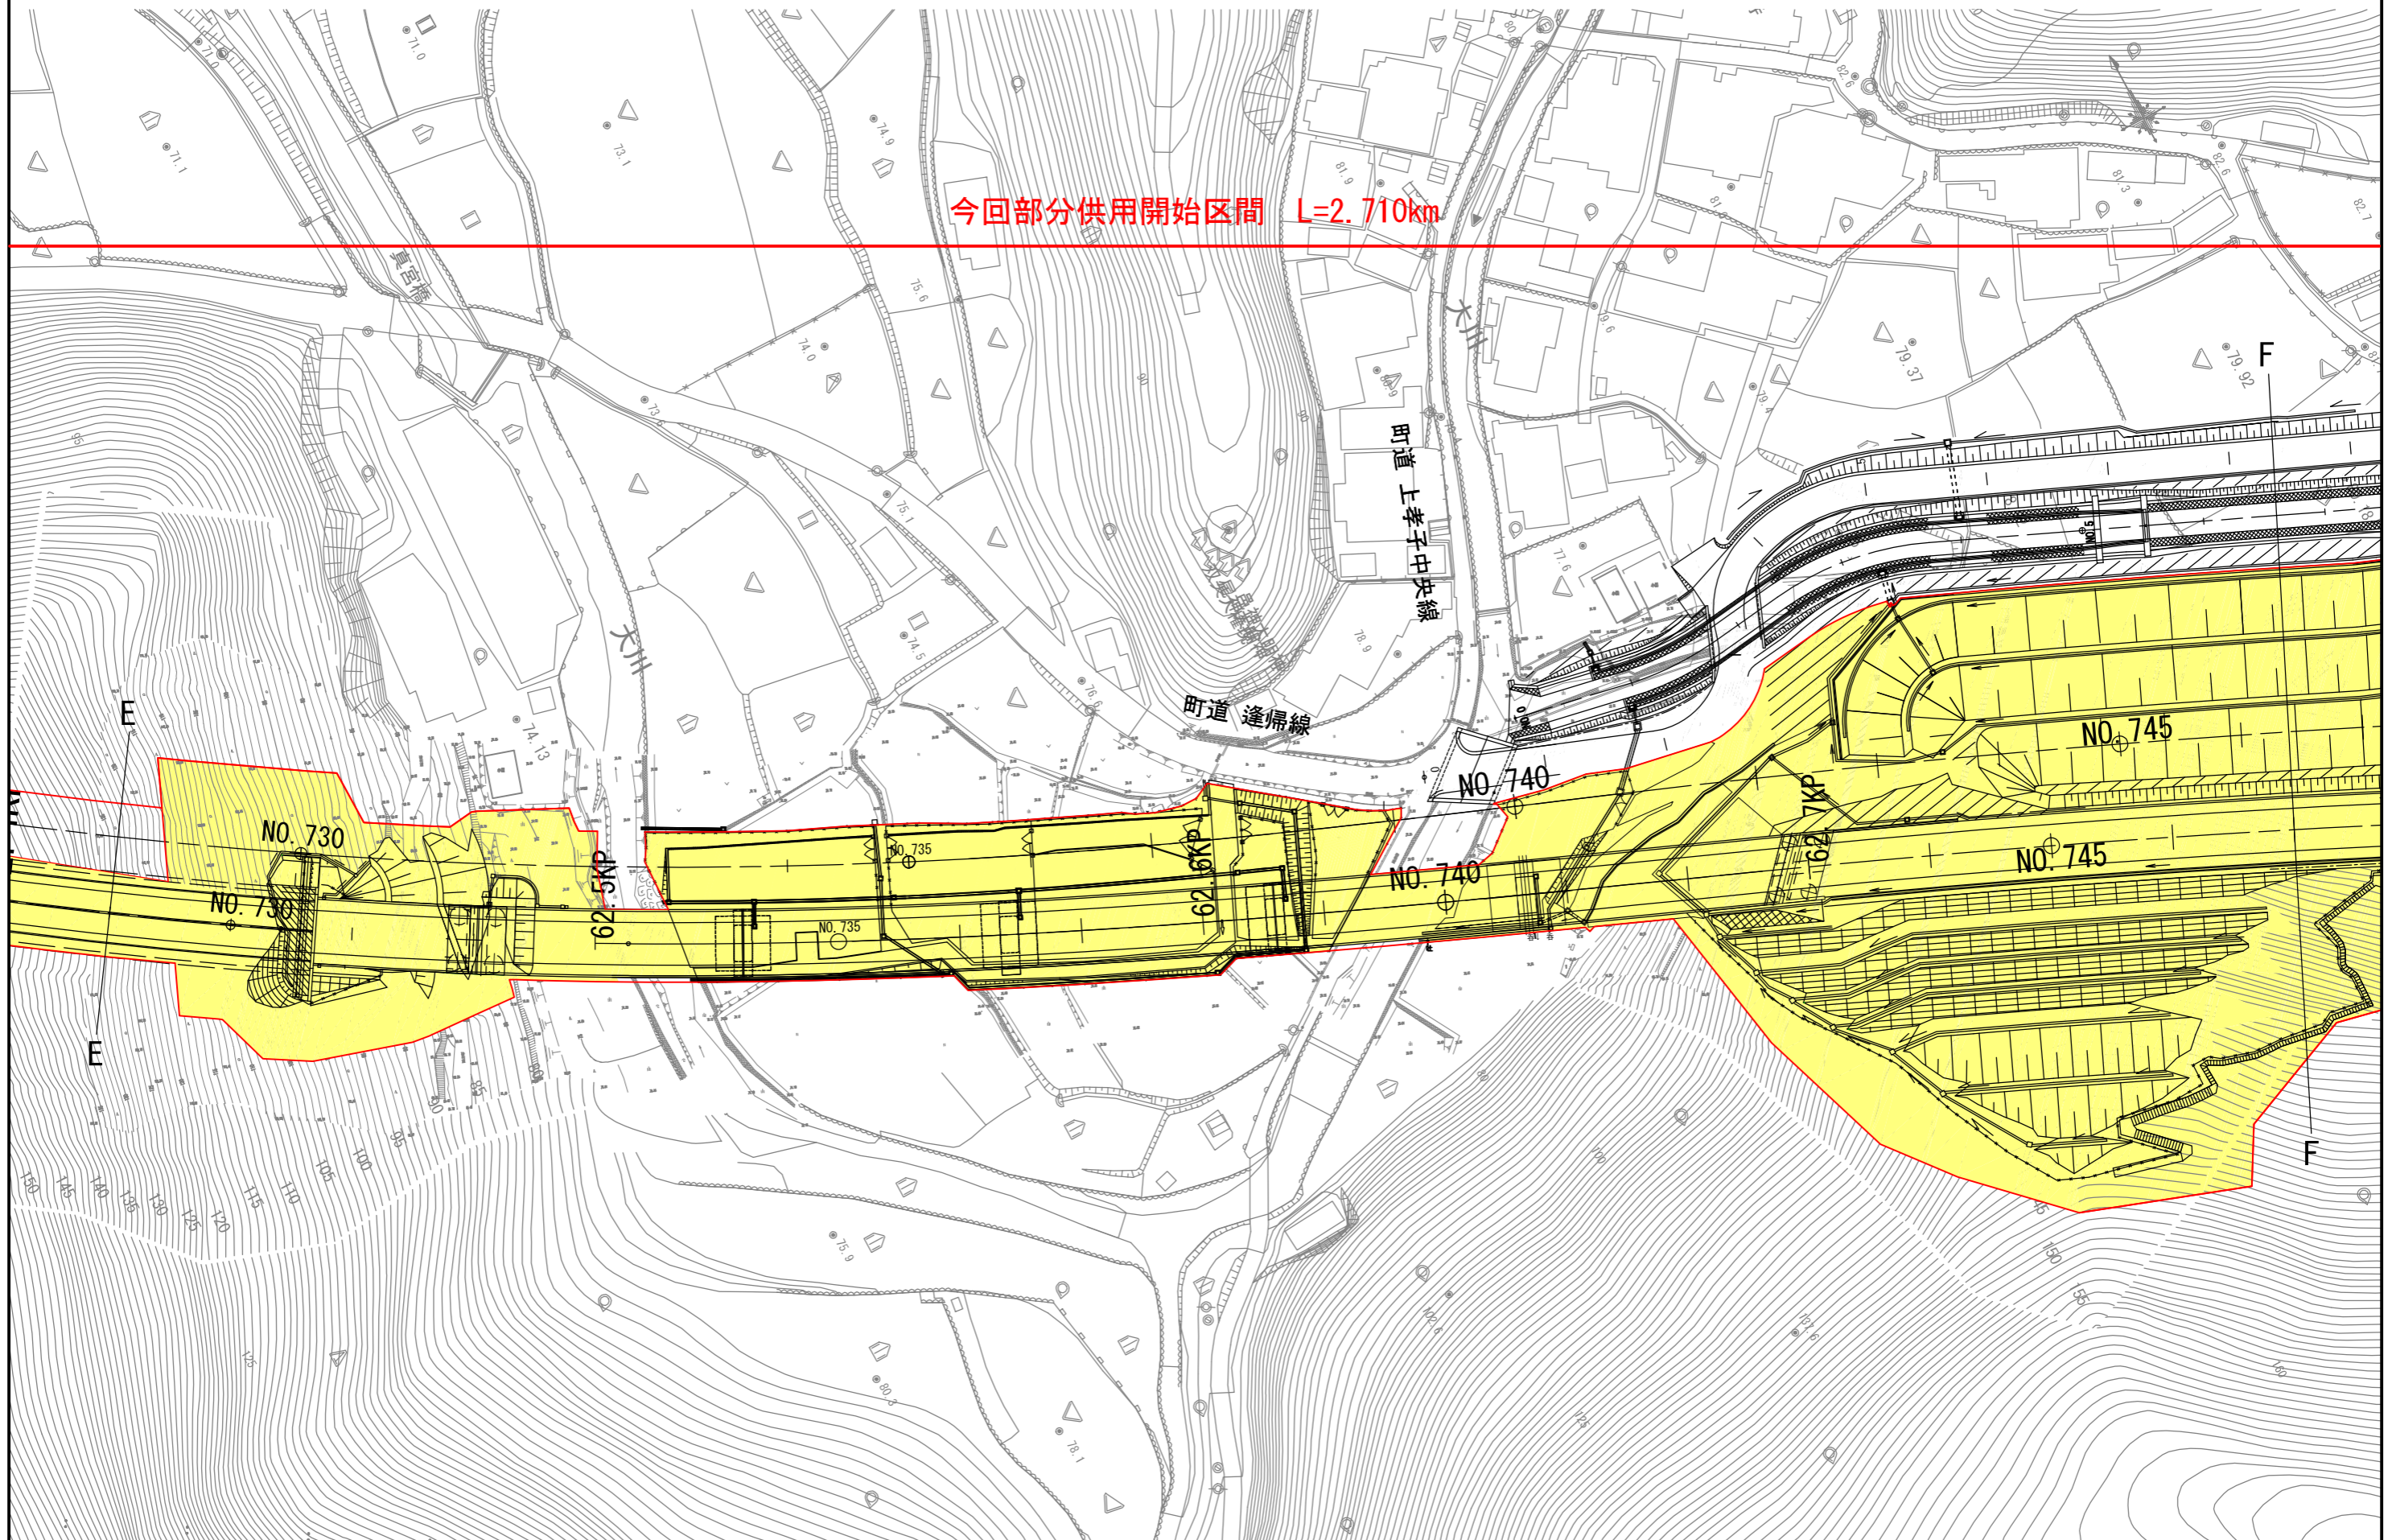




# 一般国道26号（第二阪和国道）部分供用開始平面図

用紙サイズ A3 縮尺 S=1:1000

今回部分供用開始区間 L=2.710km

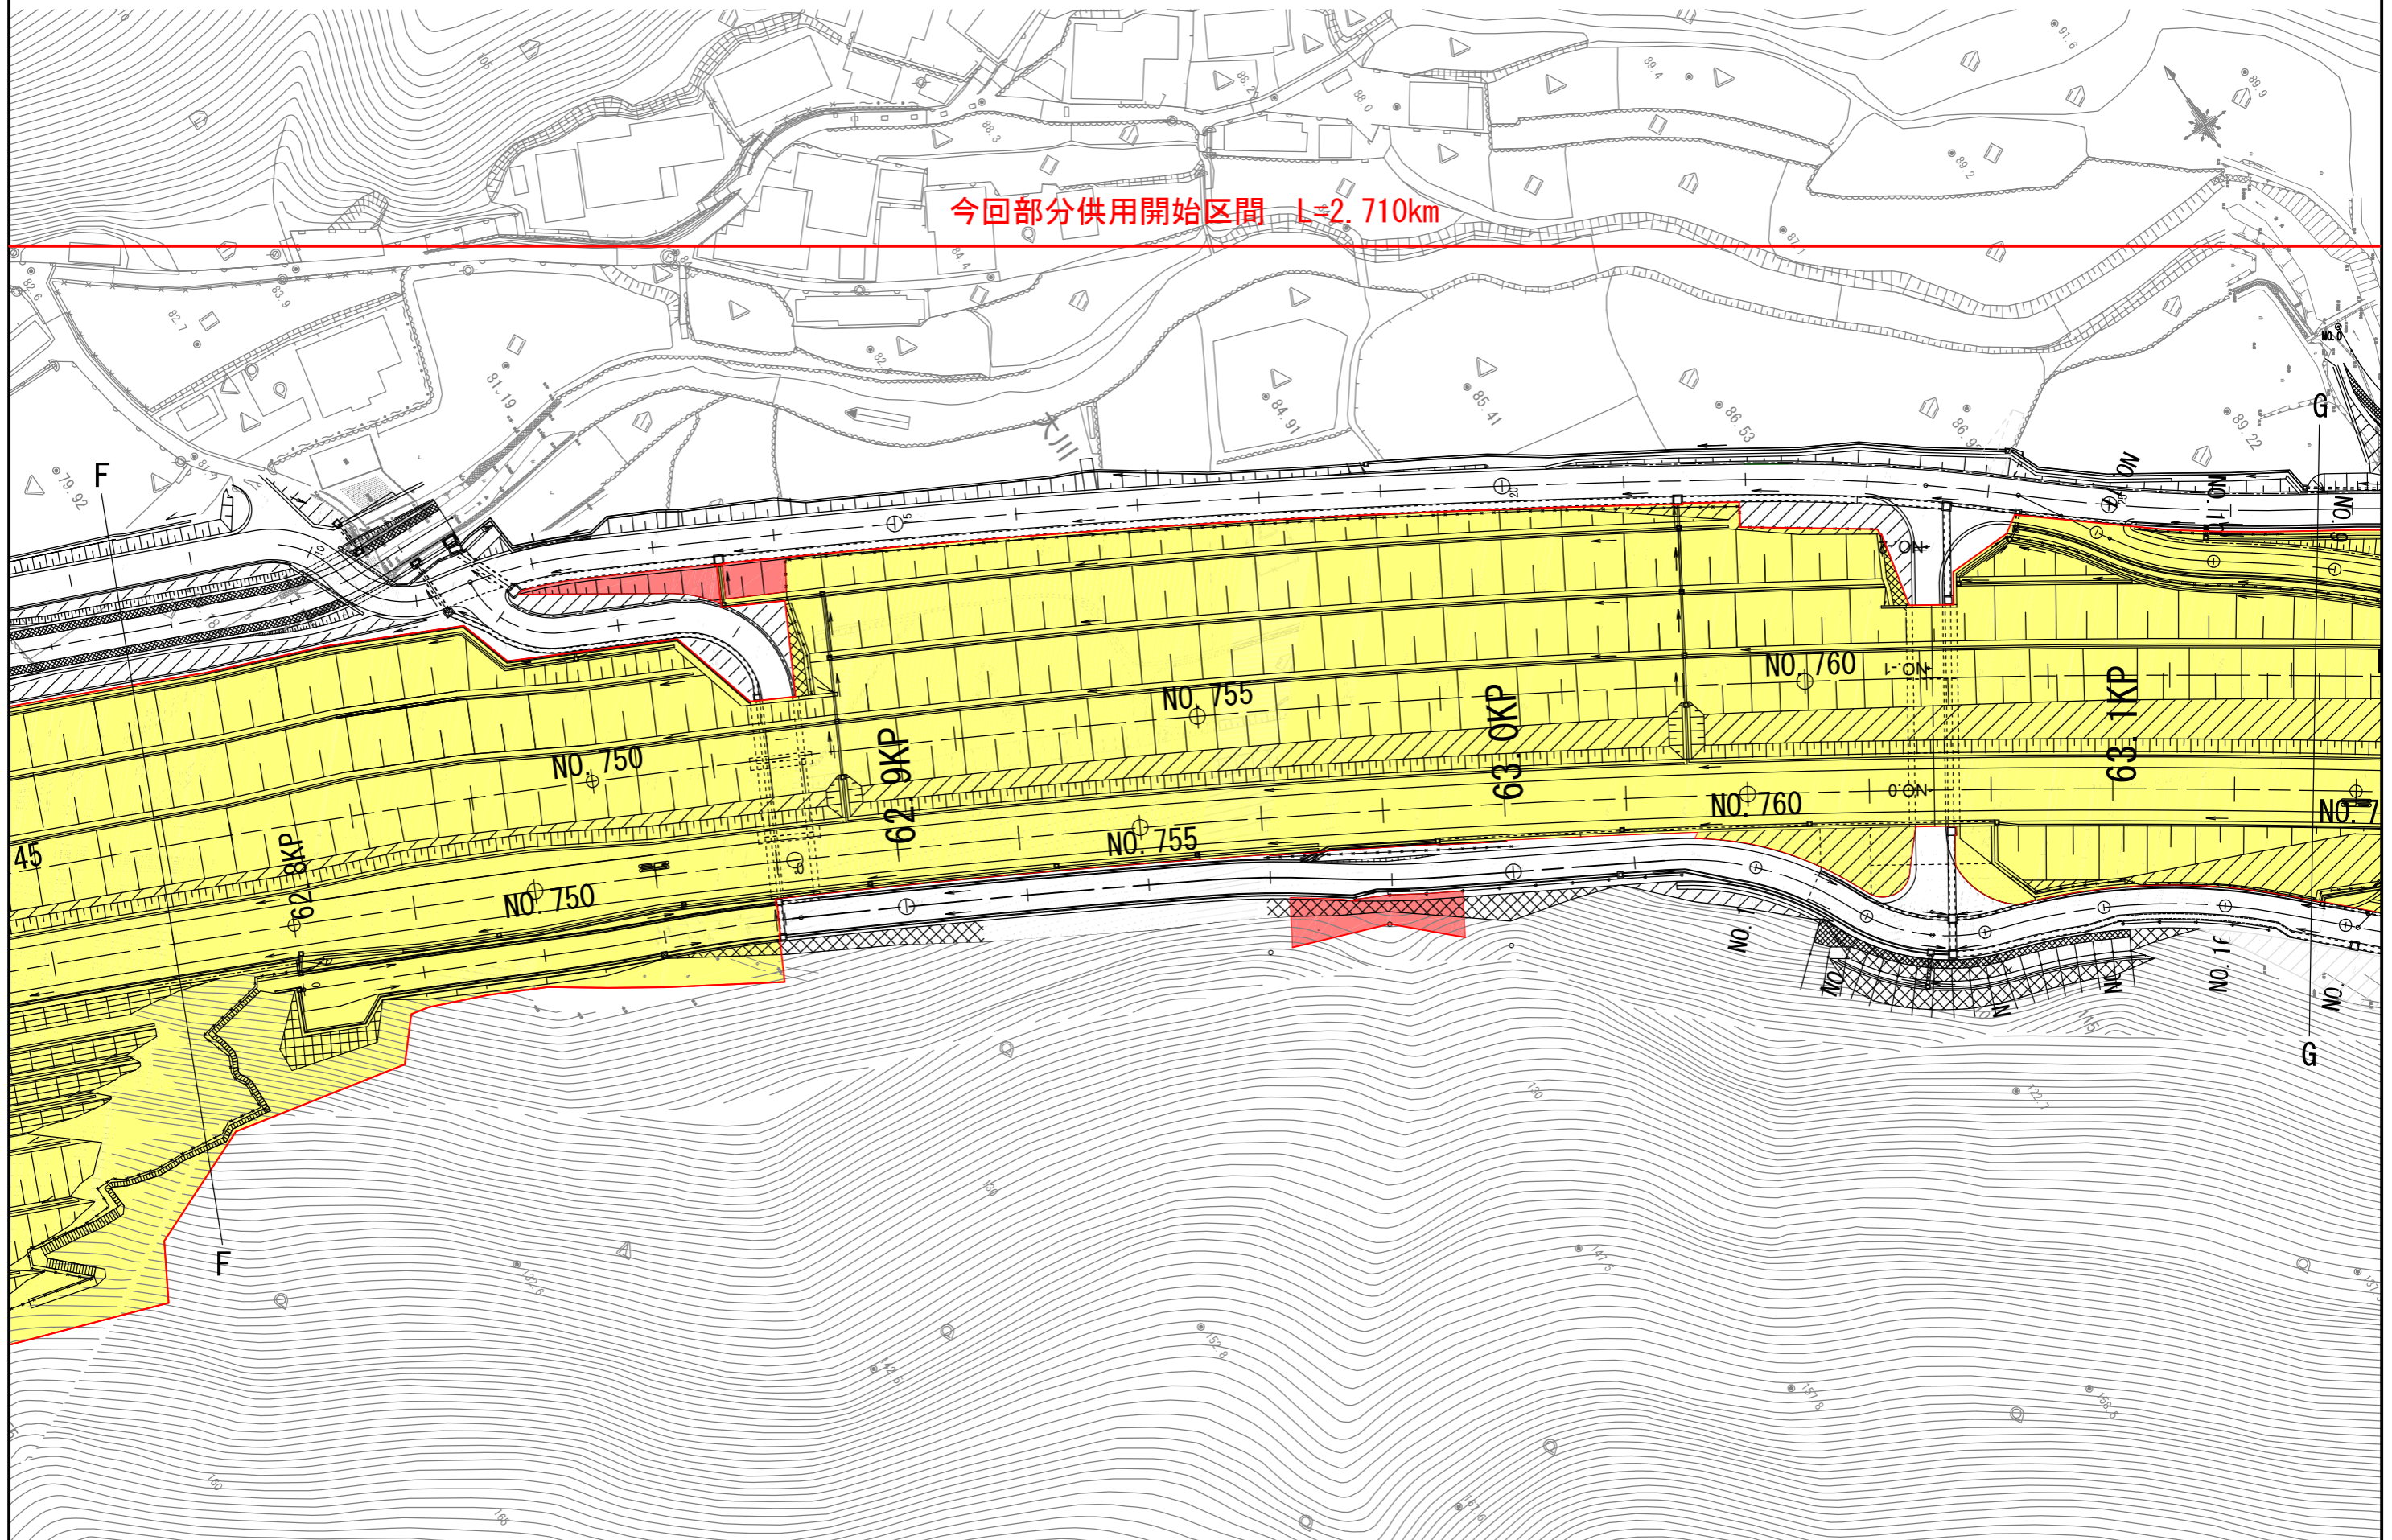



# 一般国道26号（第二阪和国道）部分供用開始平面図

用紙サイズ A3 縮尺 S=1:1000

今回部分供用開始区間 L=2.710km

同町孝子九三〇番一まで

