
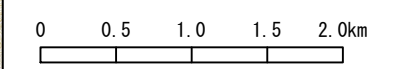



一般国道29号 供用開始位置図

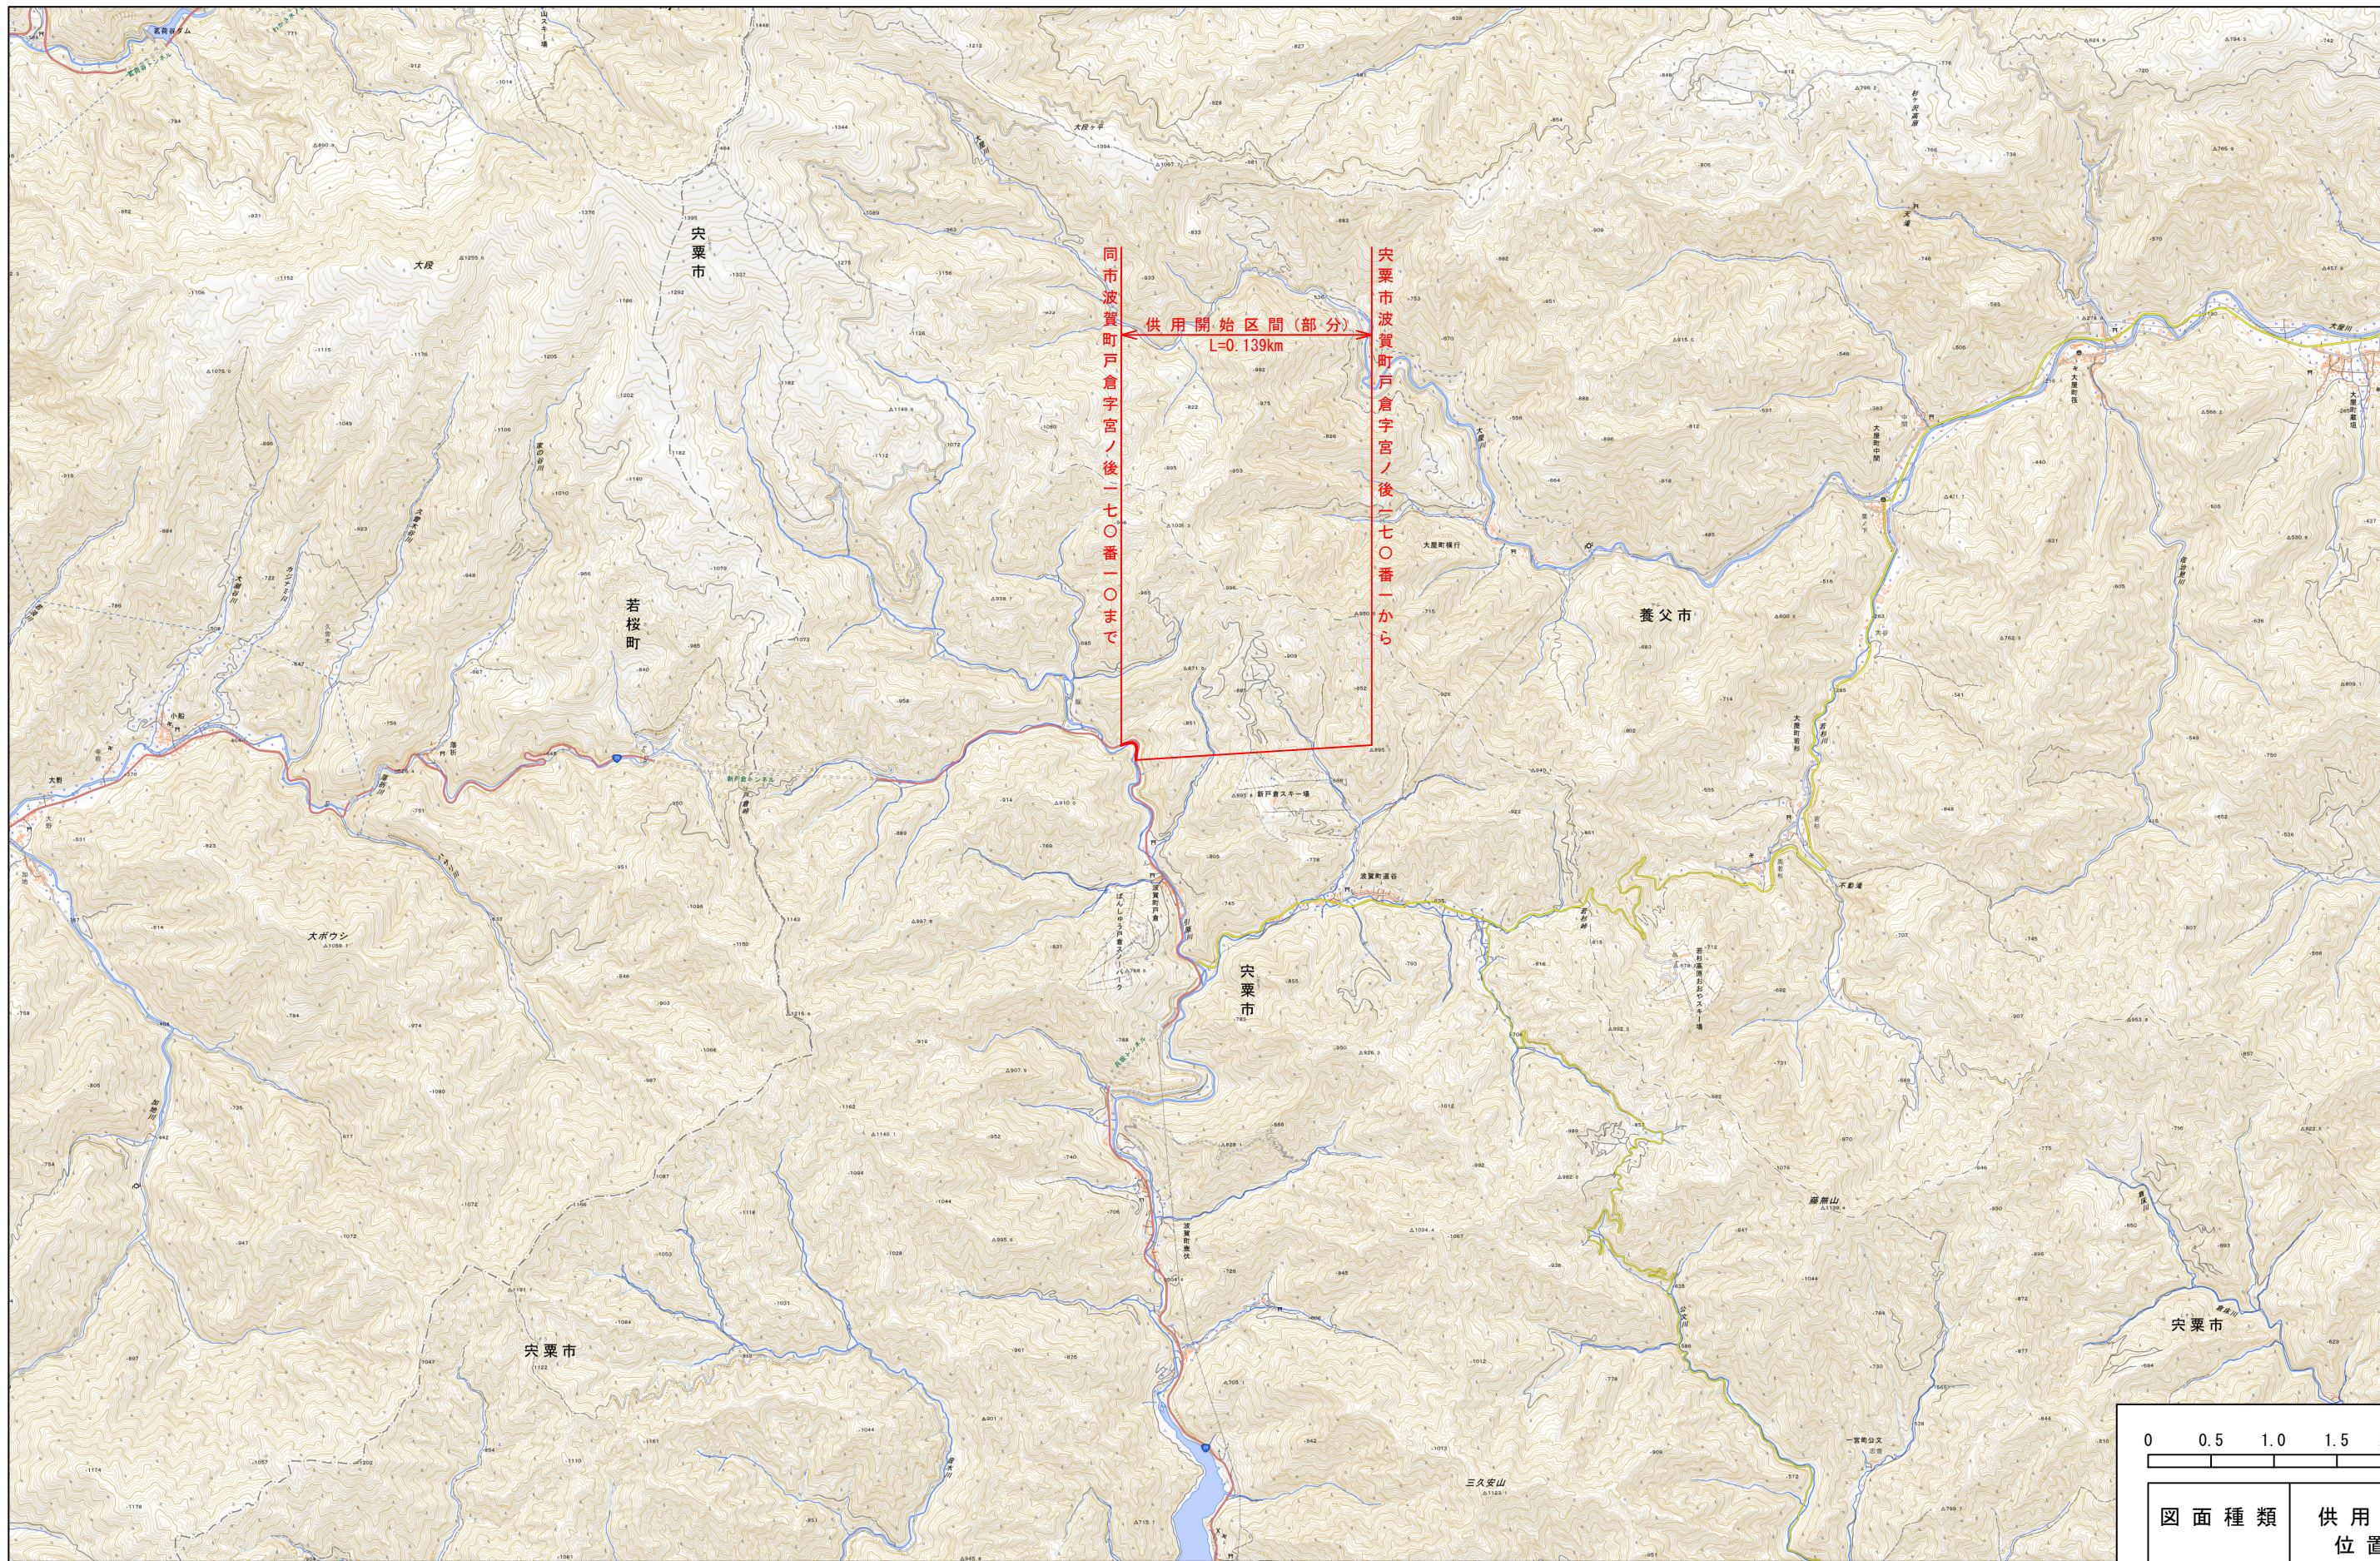

図面種類	供用開始位置図
縮尺	A3 S=1:50,000

出典：地理院地図(標準地図)


一般国道29号 供用開始平面図

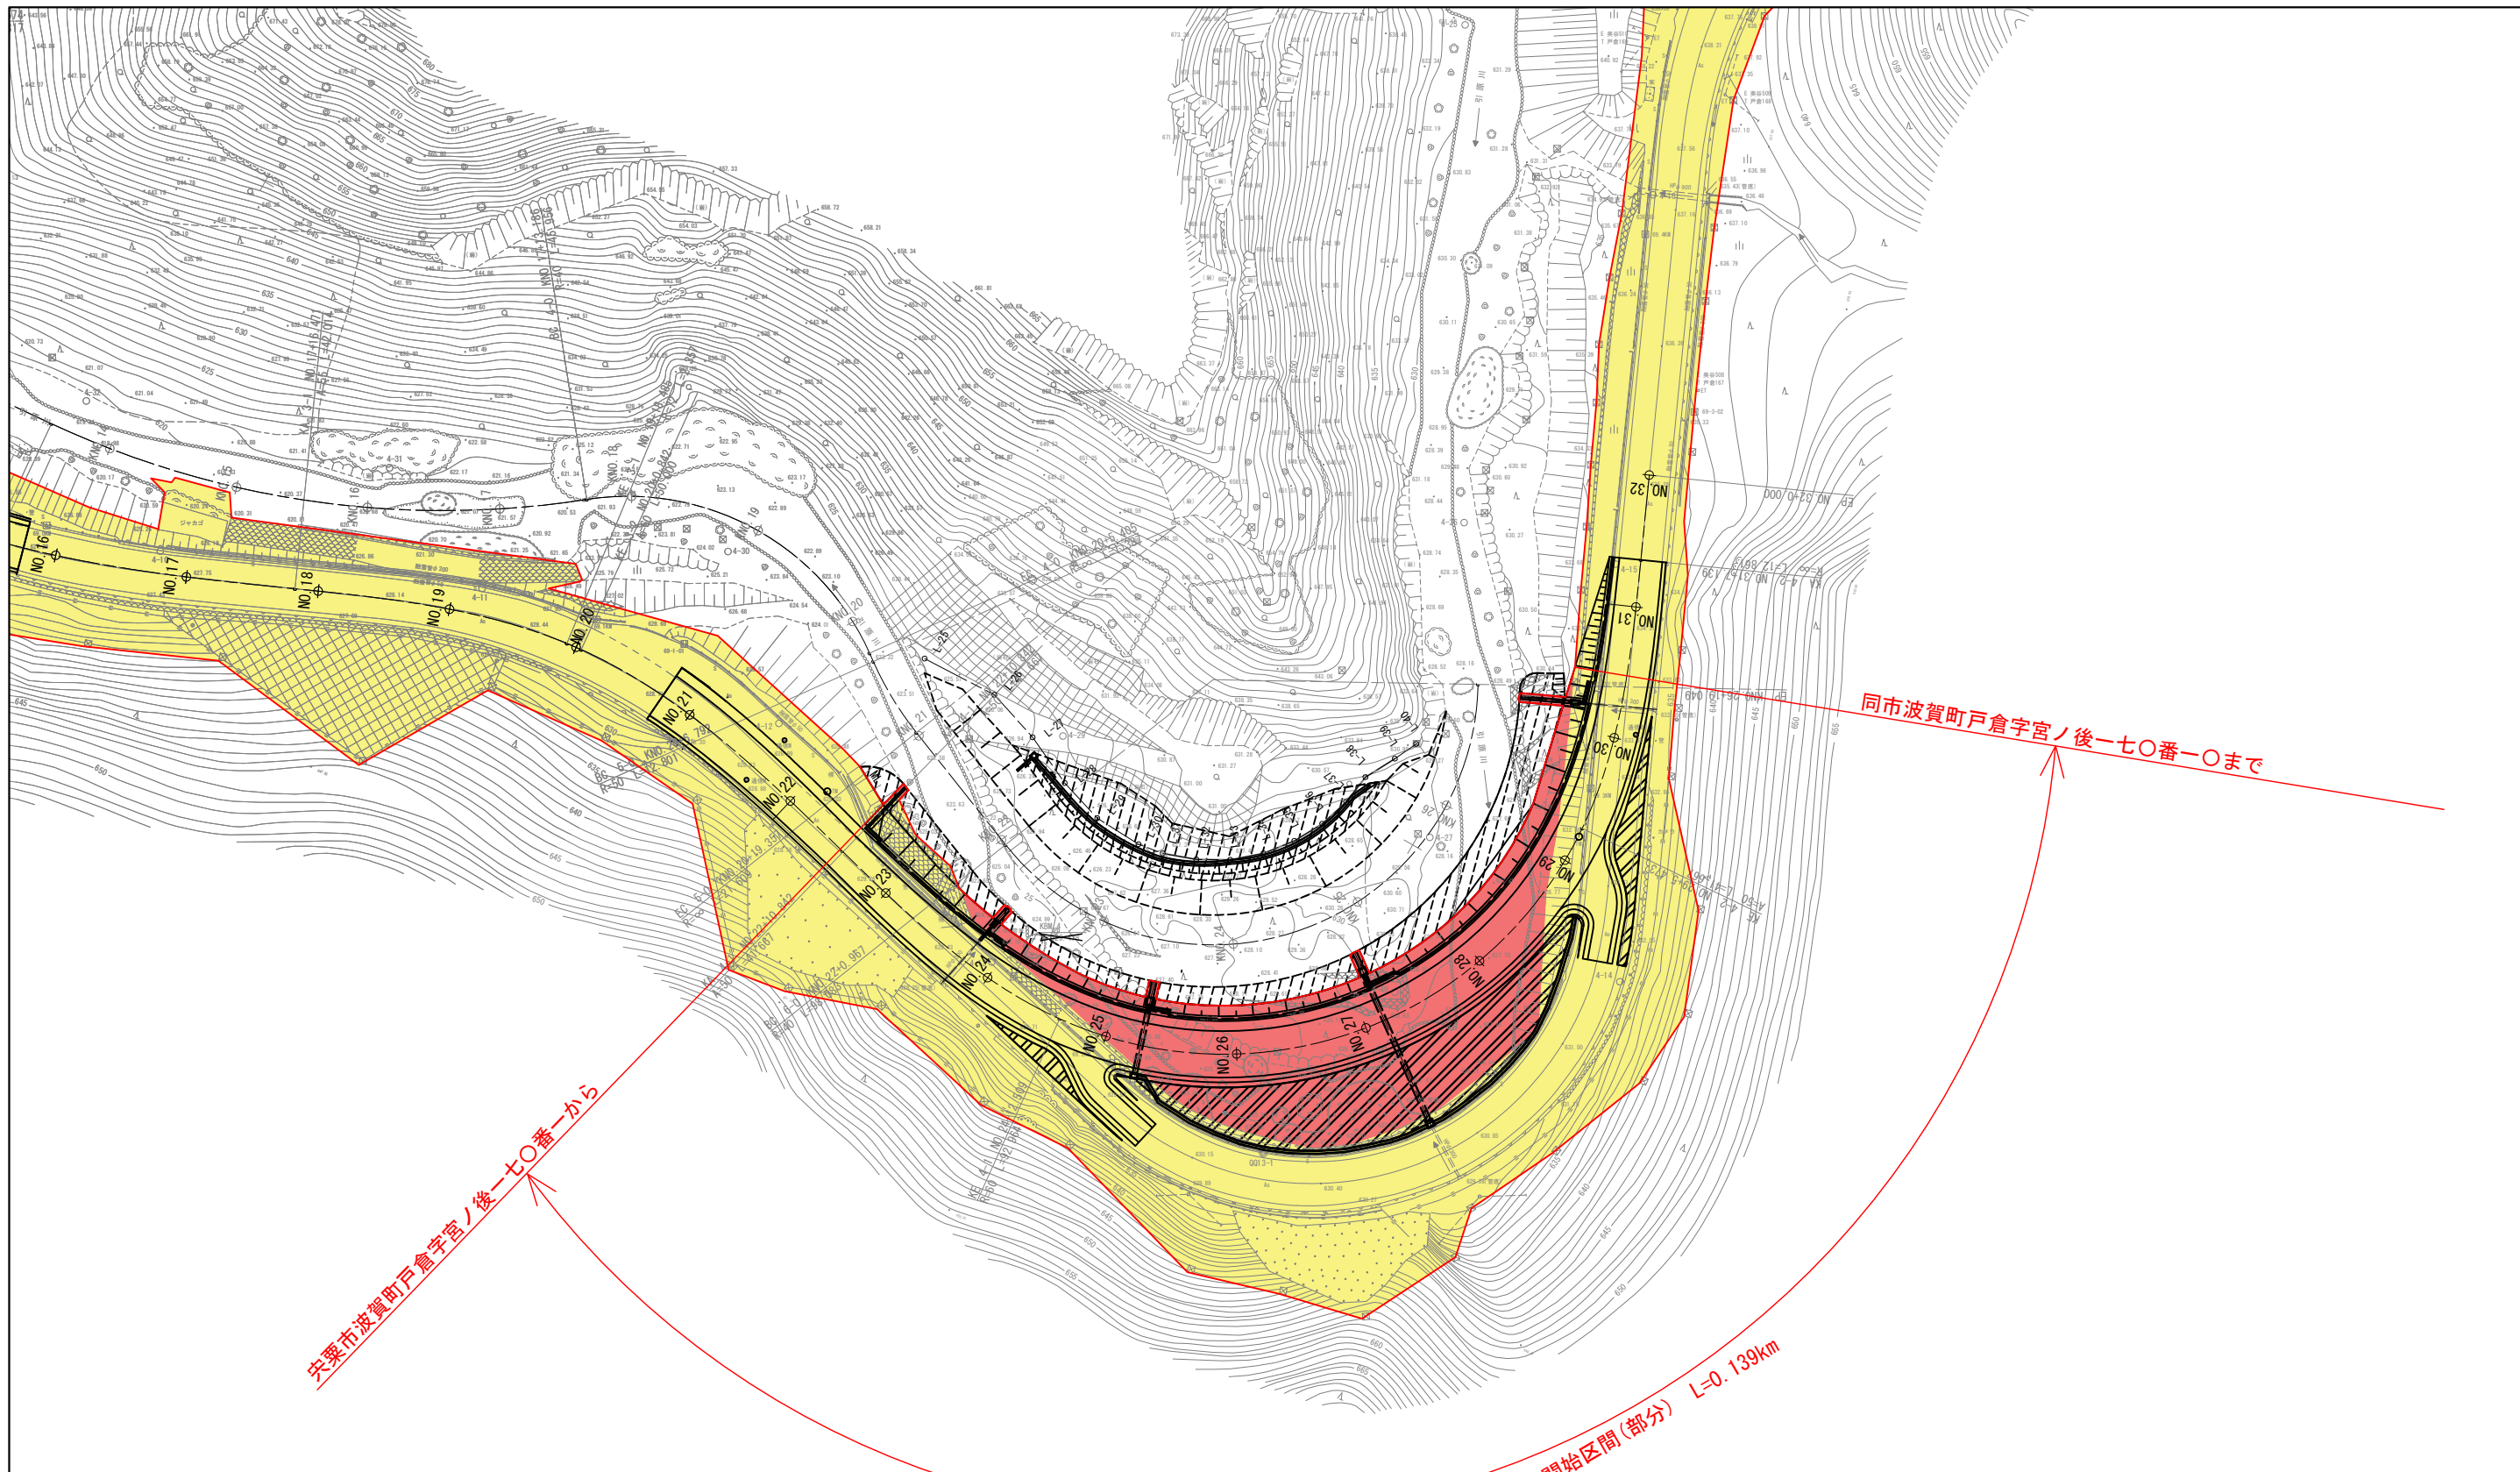

宋栗市波賀町戸倉字宮ノ後一七〇番一から

同市波賀町戸倉字宮ノ後一七〇番一〇まで

供用開始区間(部分) L=0.139km

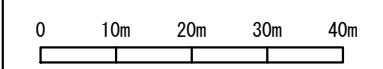

図面種類	供用開始 平面図
縮尺	A3 S=1:1,000