


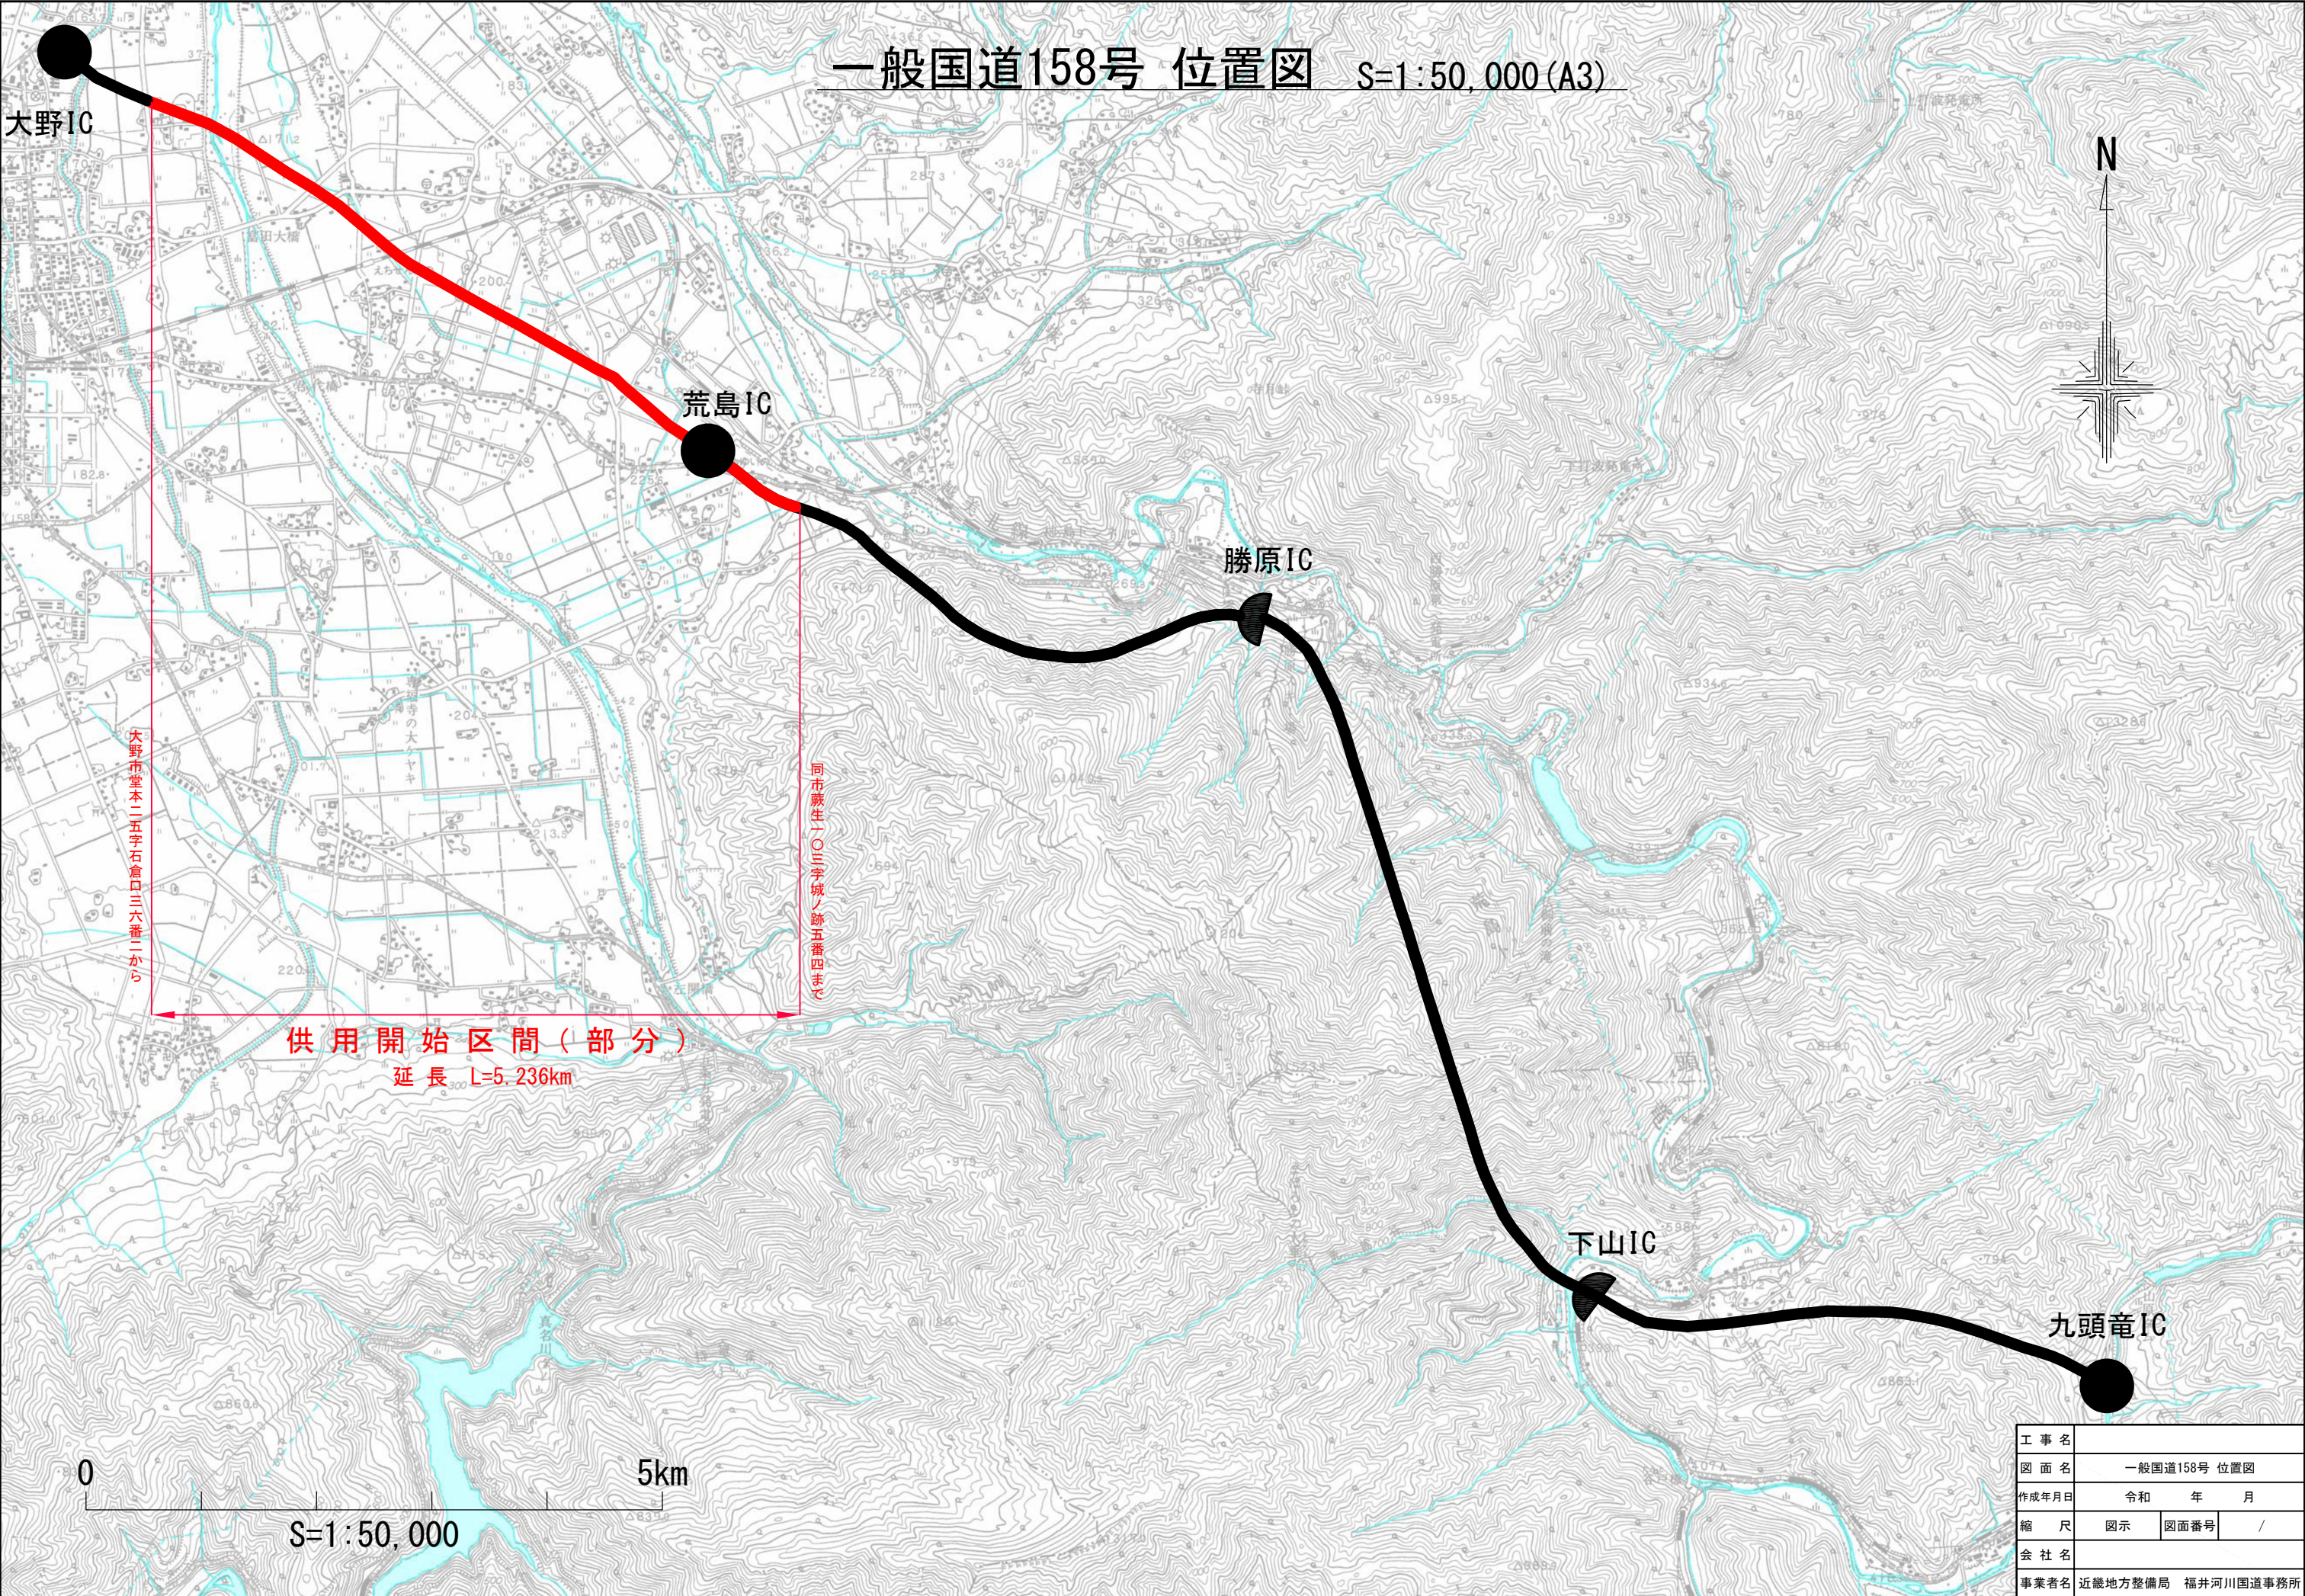

一般国道158号 位置図

S=1:50,000 (A3)

大野IC

荒島IC

勝原IC

下山IC

九頭竜IC

供用開始区間（部分）

延長 L=5.236km

大野市字本二五字石倉口三六番二から

同市蔵生一〇三字城ノ跡五番四まで

0 5km

S=1:50,000



工事名			
図面名	一般国道158号 位置図		
作成年月日	令和	年	月
縮尺	図示	図面番号	/
会社名			
事業者名	近畿地方整備局 福井河川国道事務所		

一般国道158号 部分供用開始平面図(1/16)


S=1:1,000 (A3)

供用開始区間 (部分)
区間延長 L=5.236km

起点 大野市堂本二五字石倉口三六番二から

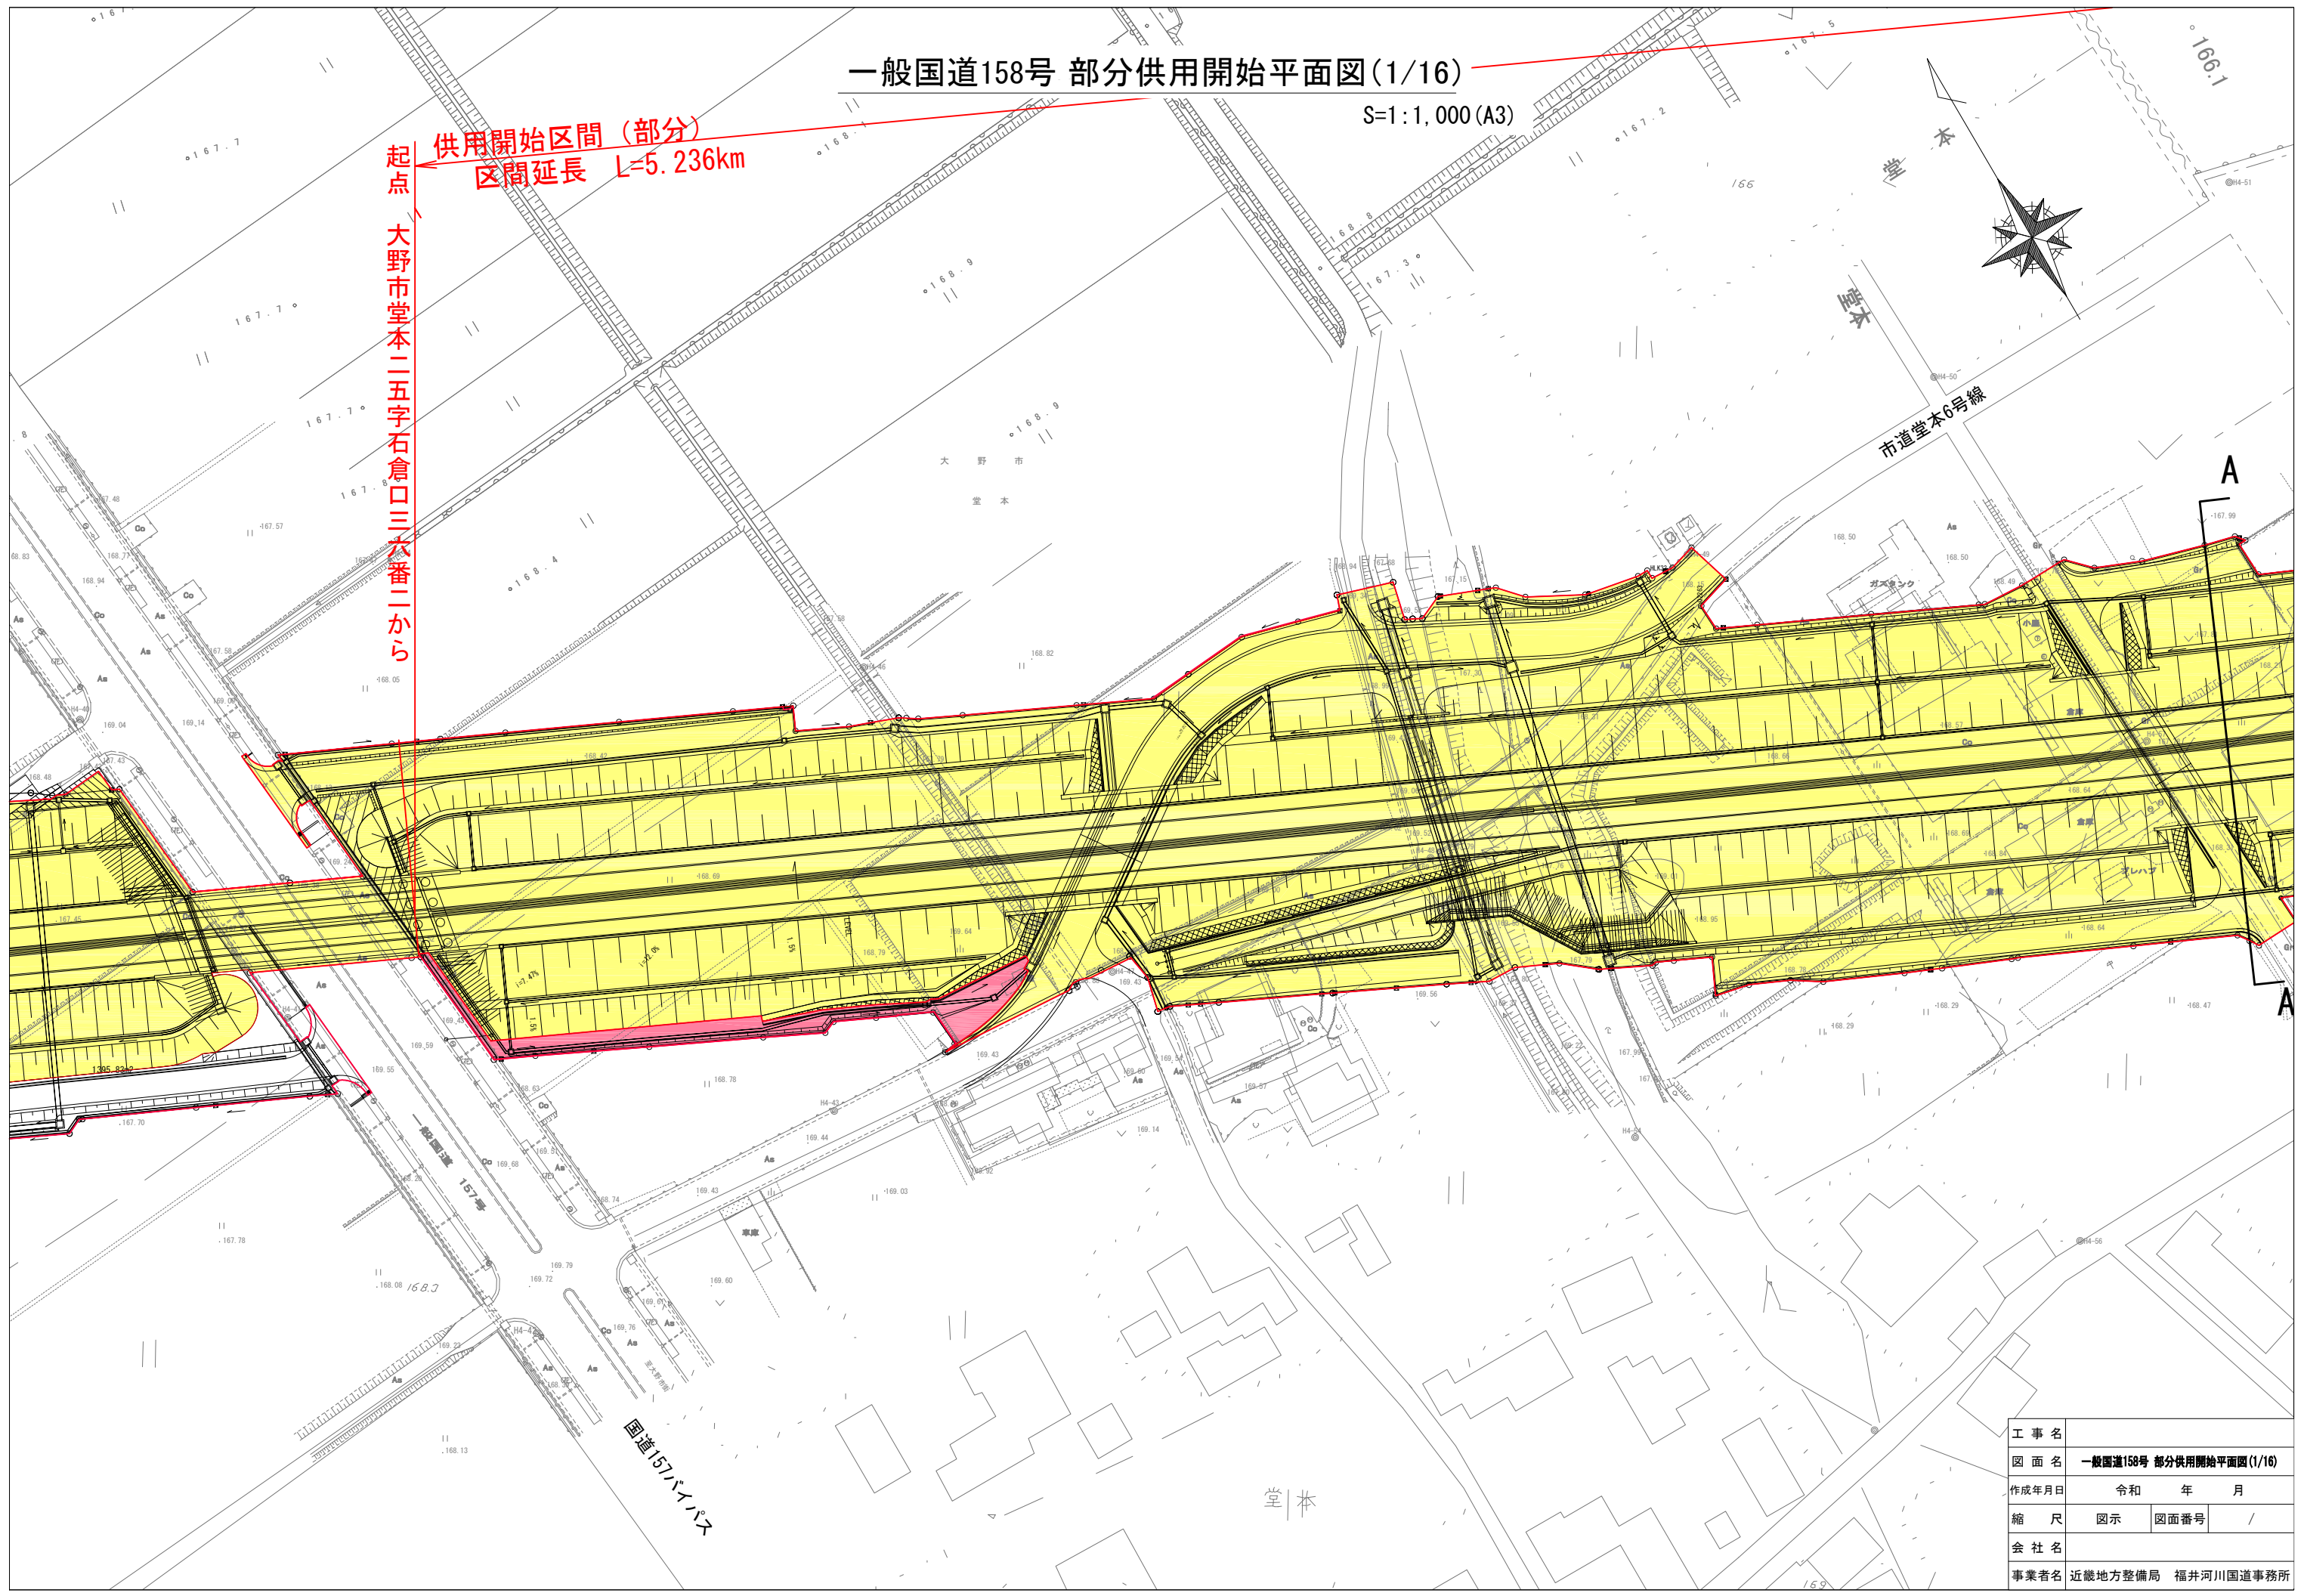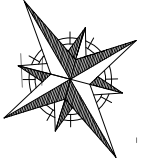

工 事 名			
図 面 名	一般国道158号 部分供用開始平面図(1/16)		
作成年月日	令和	年	月
縮 尺	図示	図面番号	/
会 社 名			
事業者名	近畿地方整備局 福井河川国道事務所		

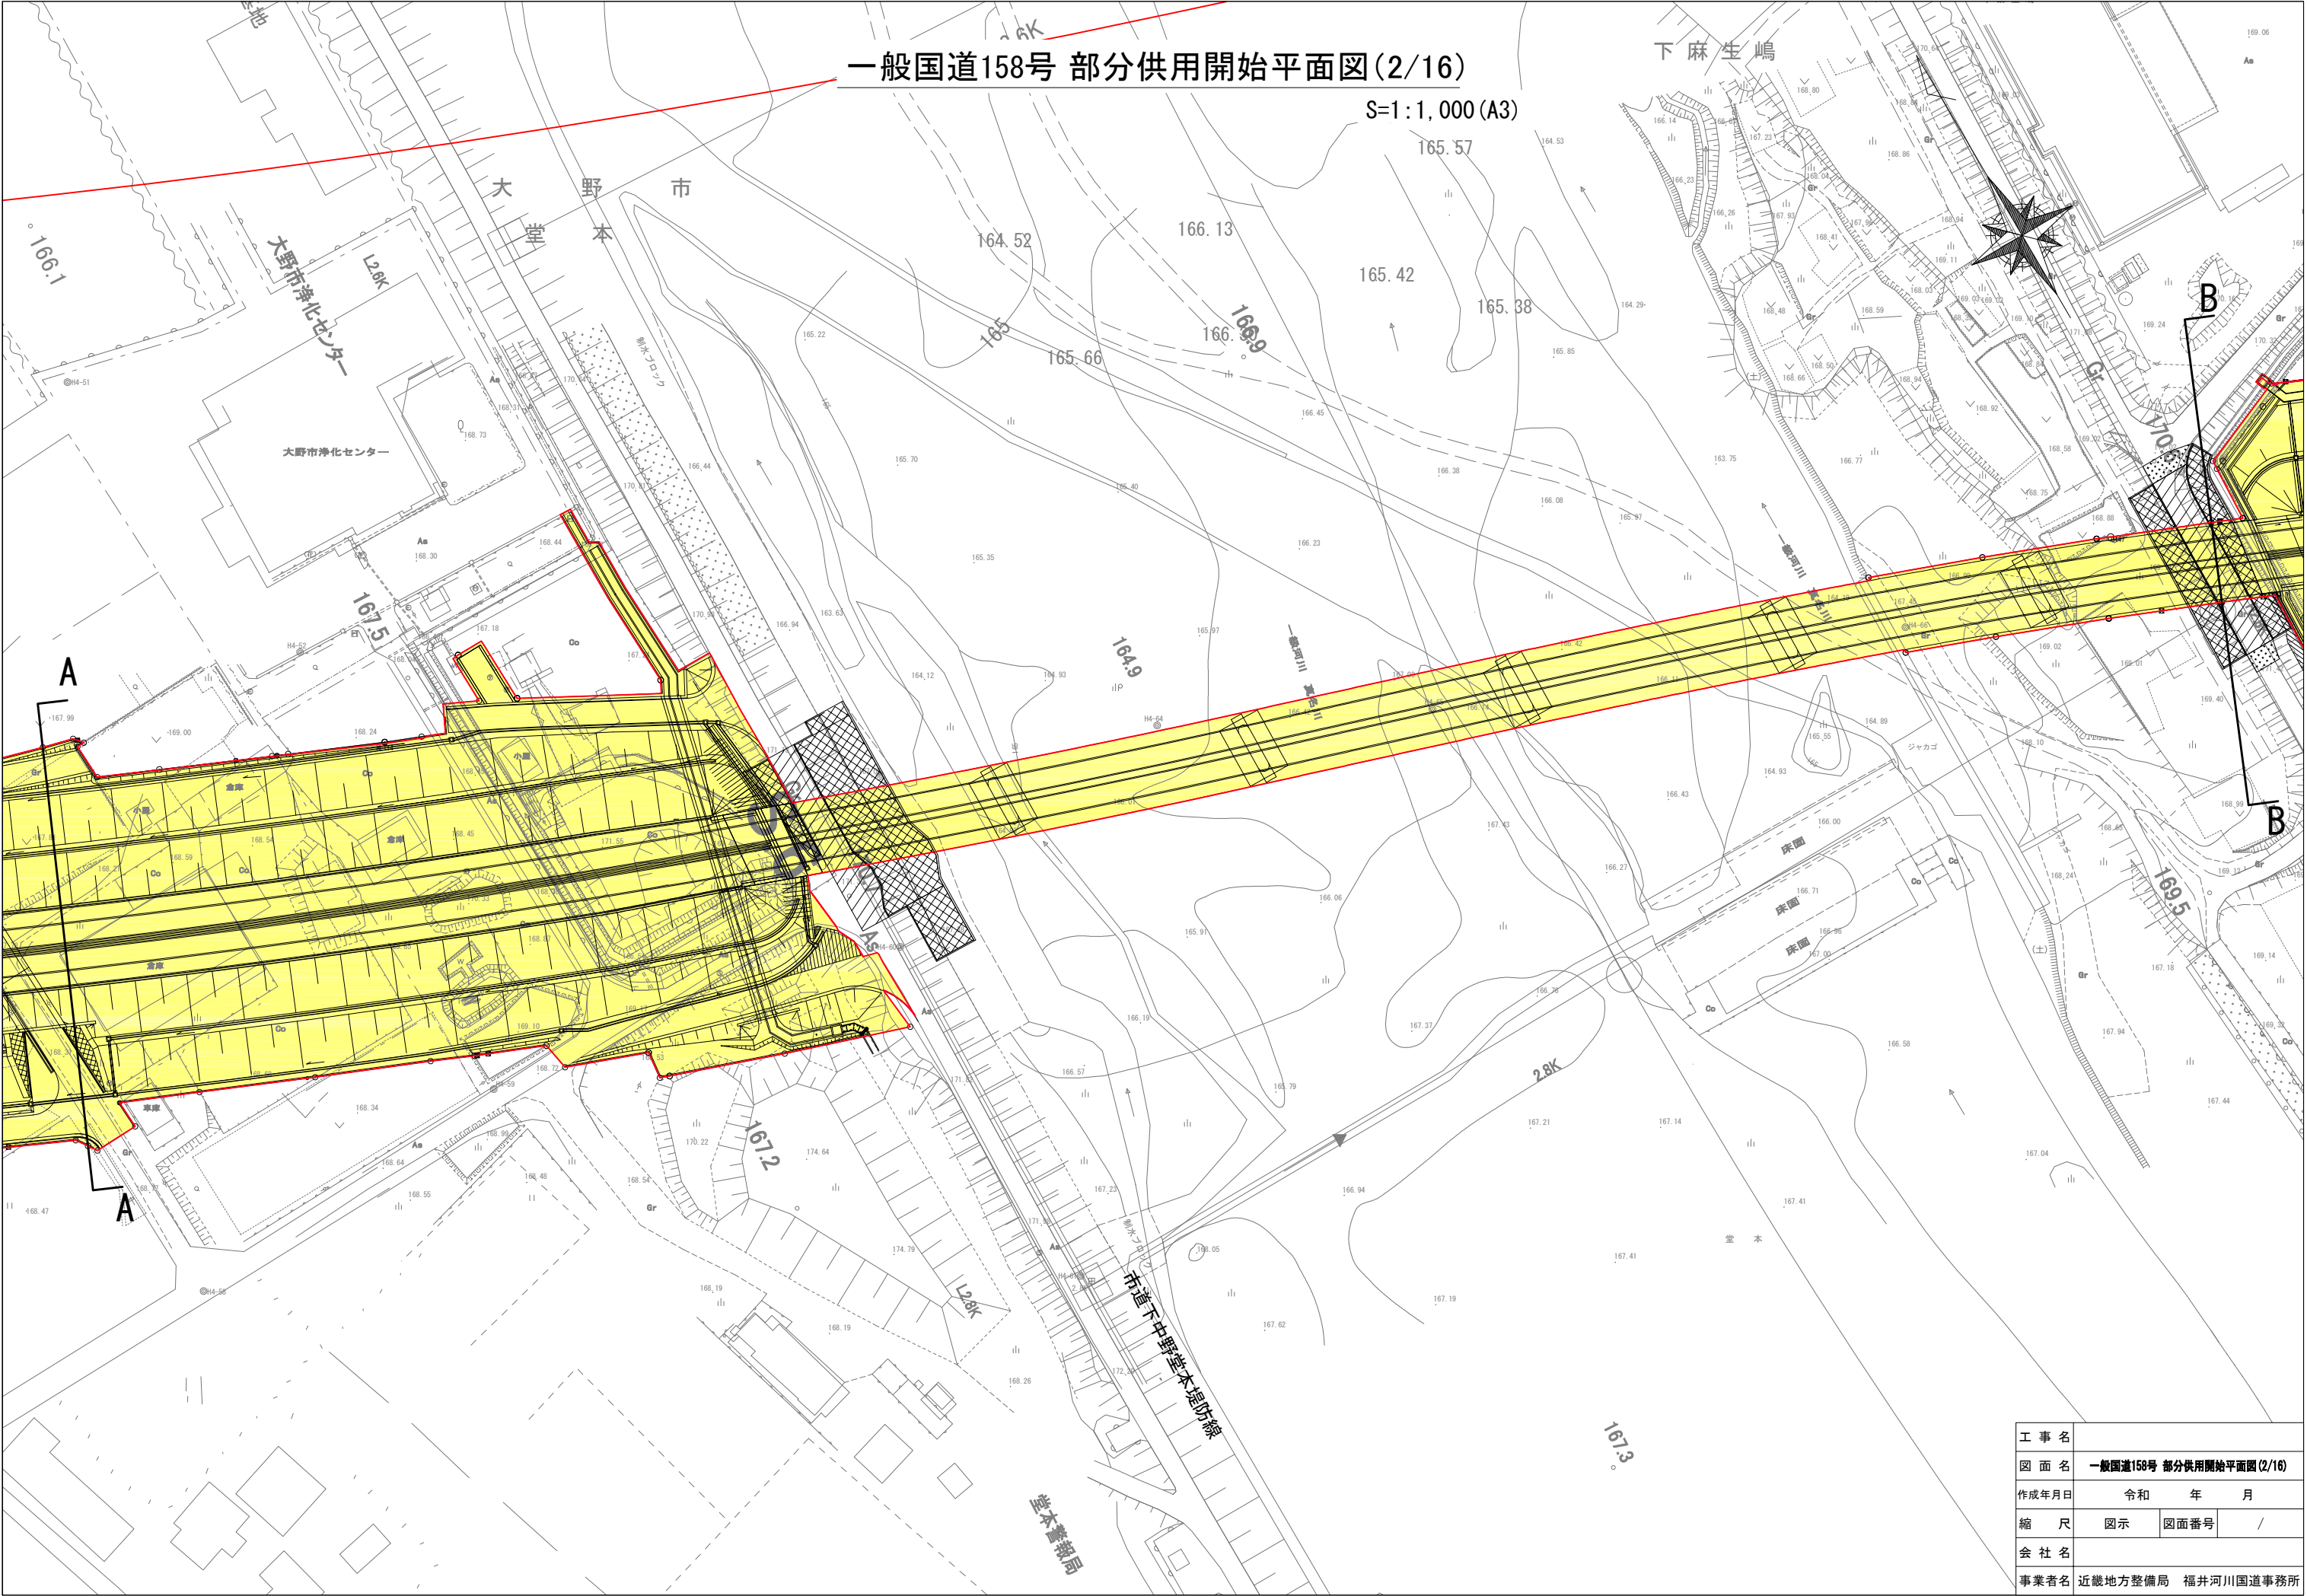

一般国道158号 部分供用開始平面図(2/16)



S=1:1,000 (A3)

工 事 名			
図 面 名	一般国道158号 部分供用開始平面図(2/16)		
作成年月日	令和	年	月
縮 尺	図示	図面番号	/
会 社 名			
事業者名	近畿地方整備局 福井河川国道事務所		

一般国道158号 部分供用開始平面図(3/16)

S=1:1,000 (A3)


大野市
下麻生嶋

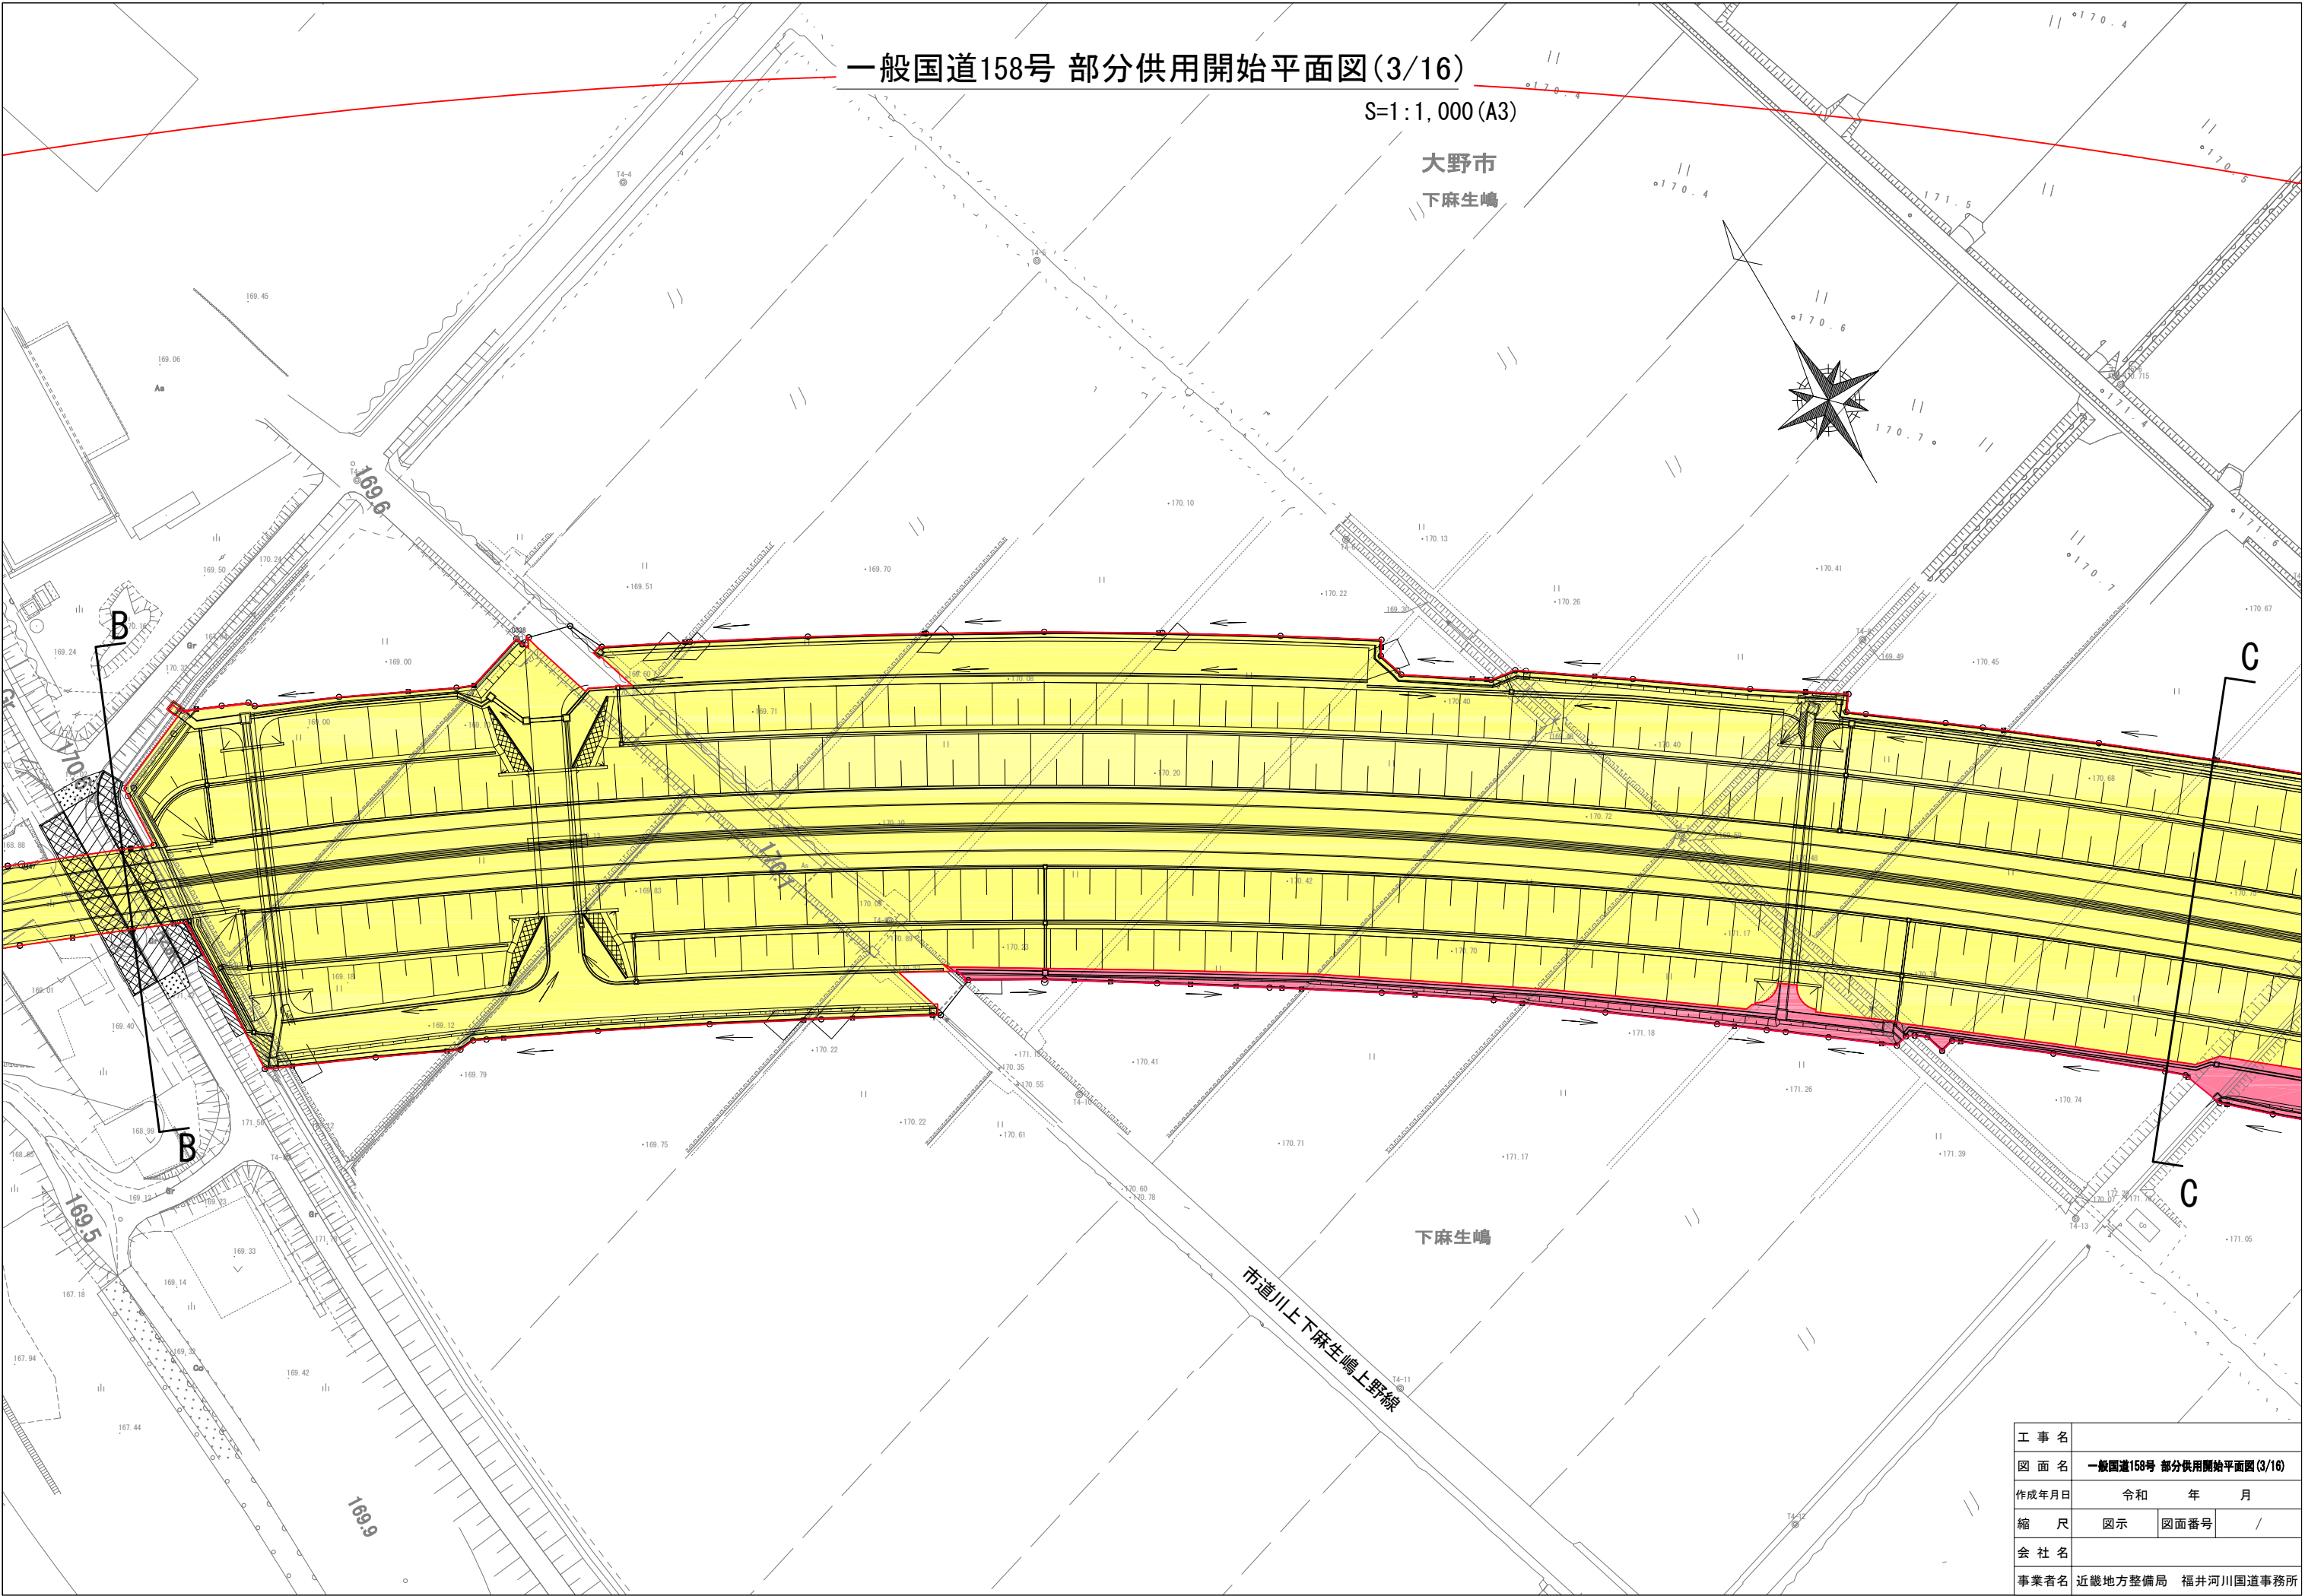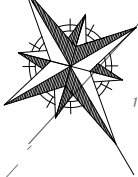

工 事 名			
図 面 名	一般国道158号 部分供用開始平面図(3/16)		
作成年月日	令和	年	月
縮 尺	図示	図面番号	/
会 社 名			
事業者名	近畿地方整備局 福井河川国道事務所		

一般国道158号 部分供用開始平面図(4/16)


S=1:1,000 (A3)

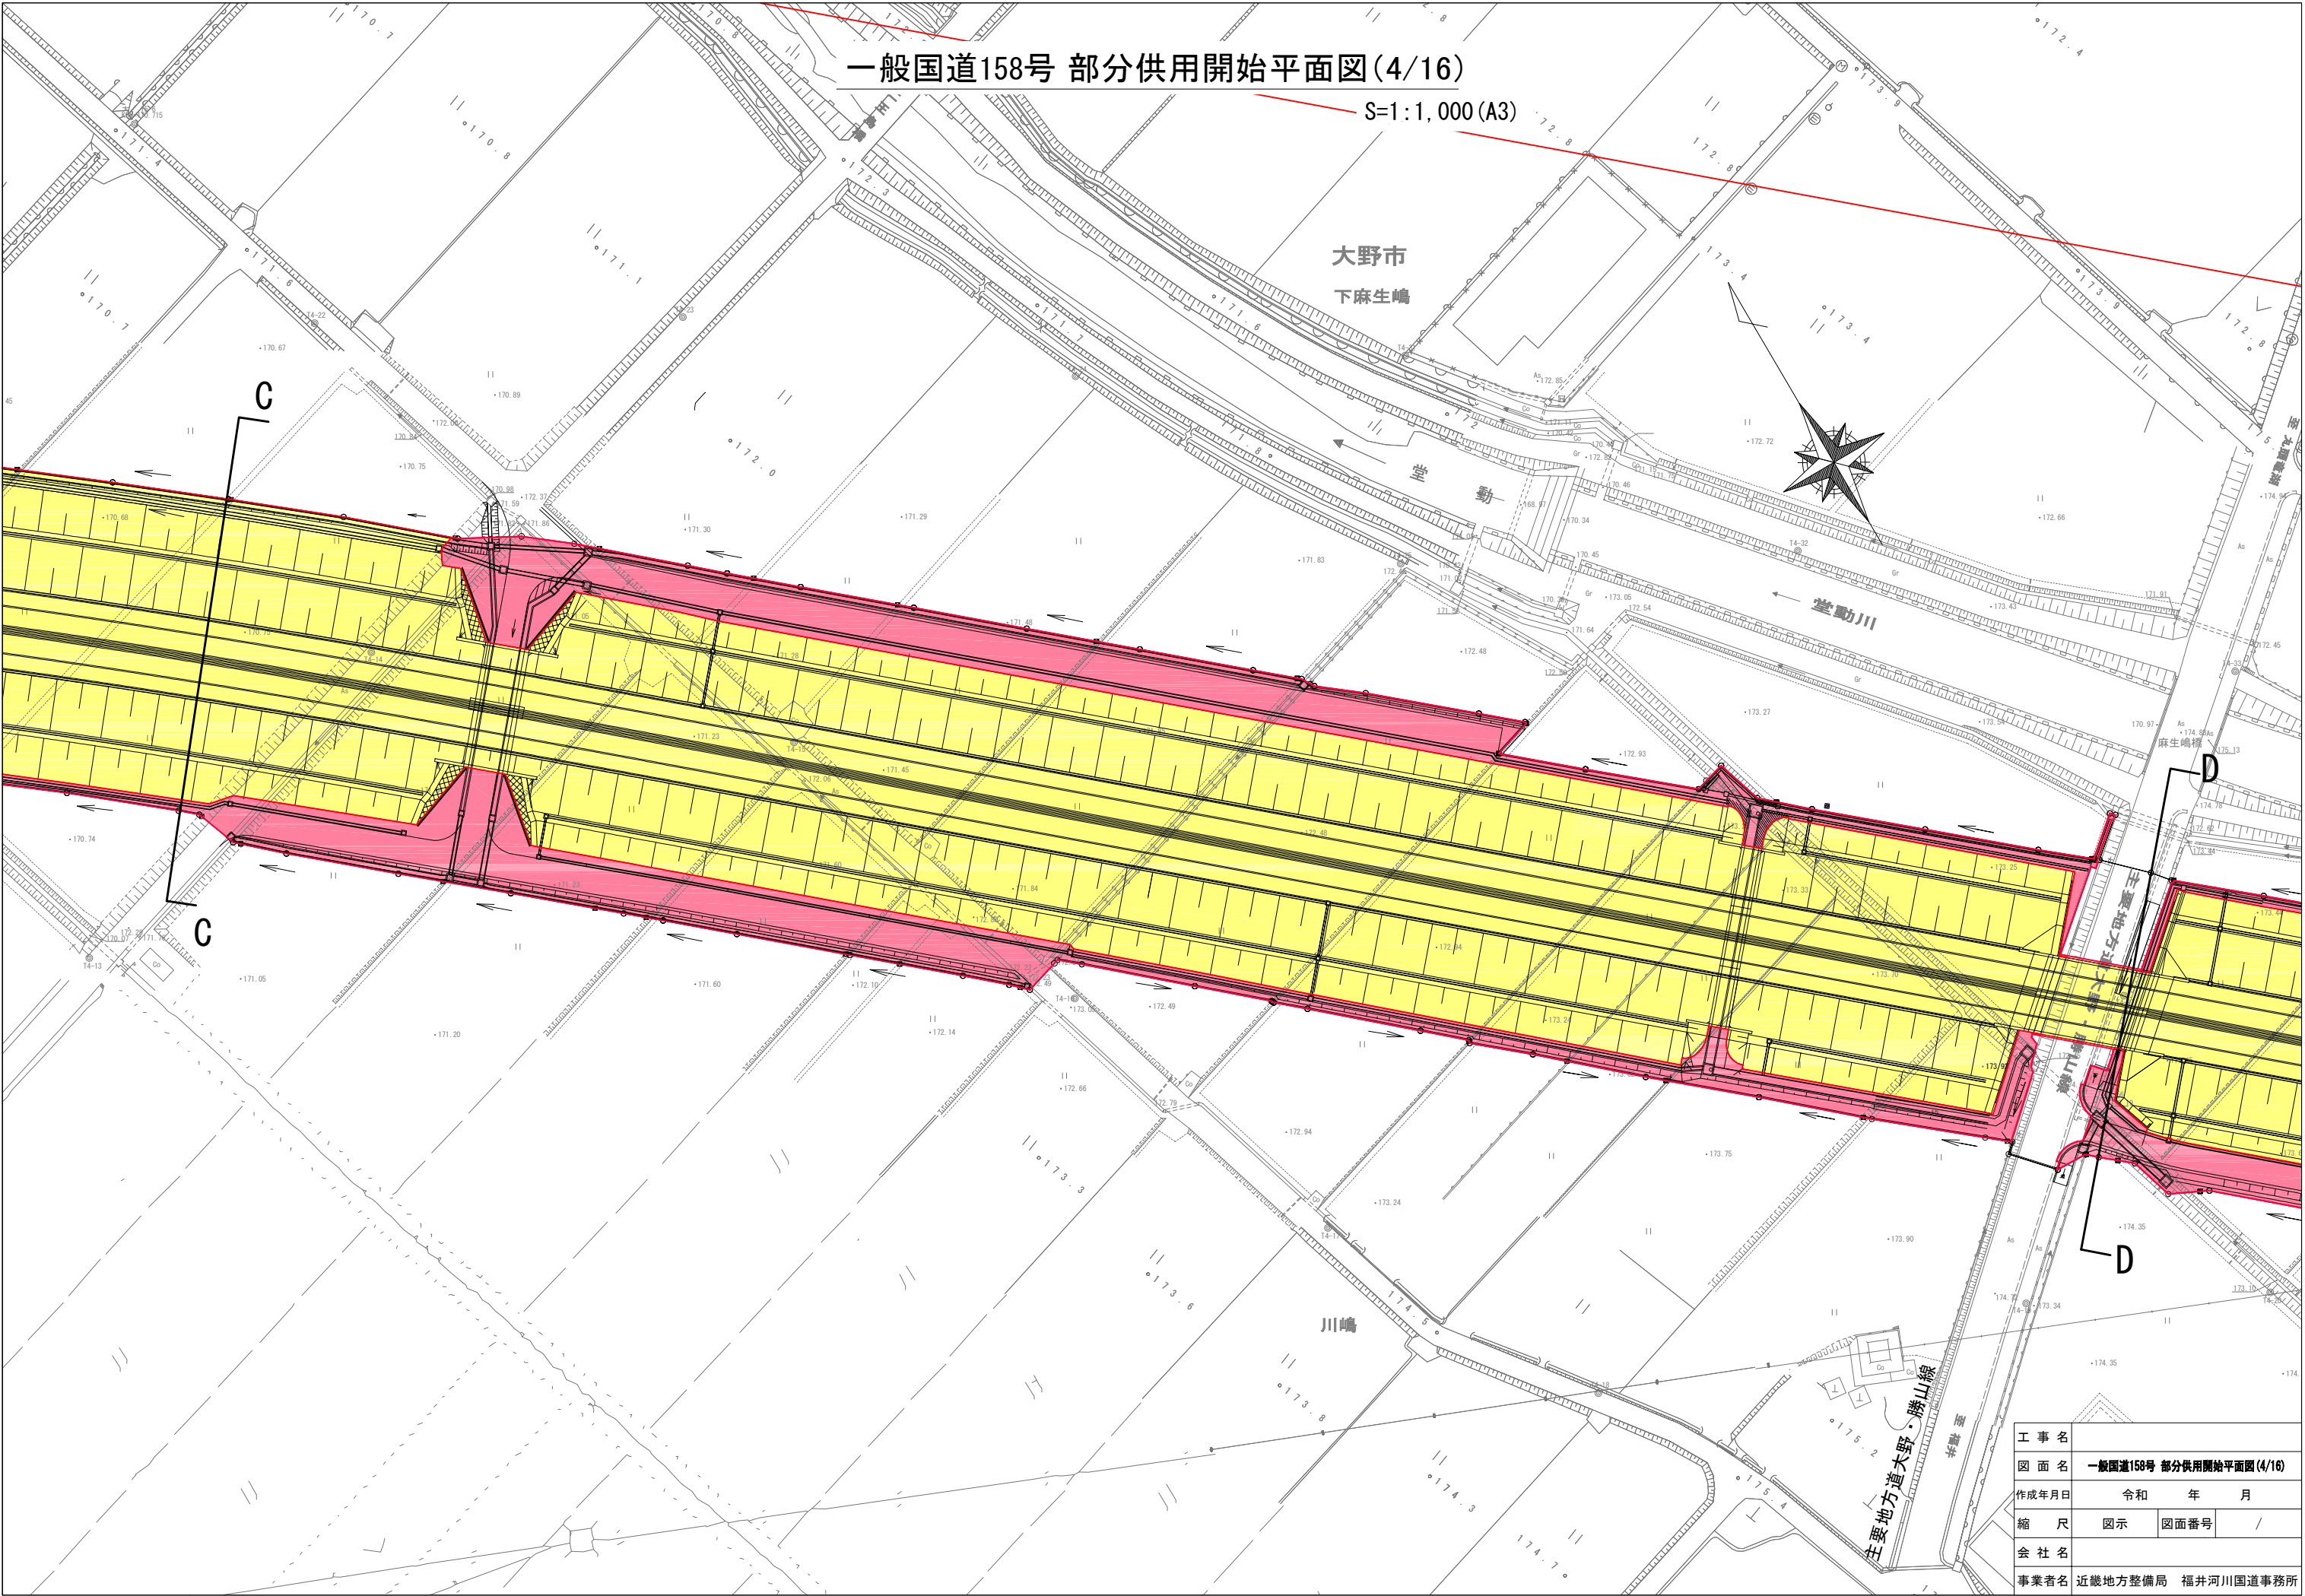


工事名			
図面名	一般国道158号 部分供用開始平面図(4/16)		
作成年月日	令和	年	月
縮尺	図示	図面番号	/
会社名			
事業者名	近畿地方整備局 福井河川国道事務所		

一般国道158号 部分供用開始平面図(5/16)

S=1:1,000 (A3)

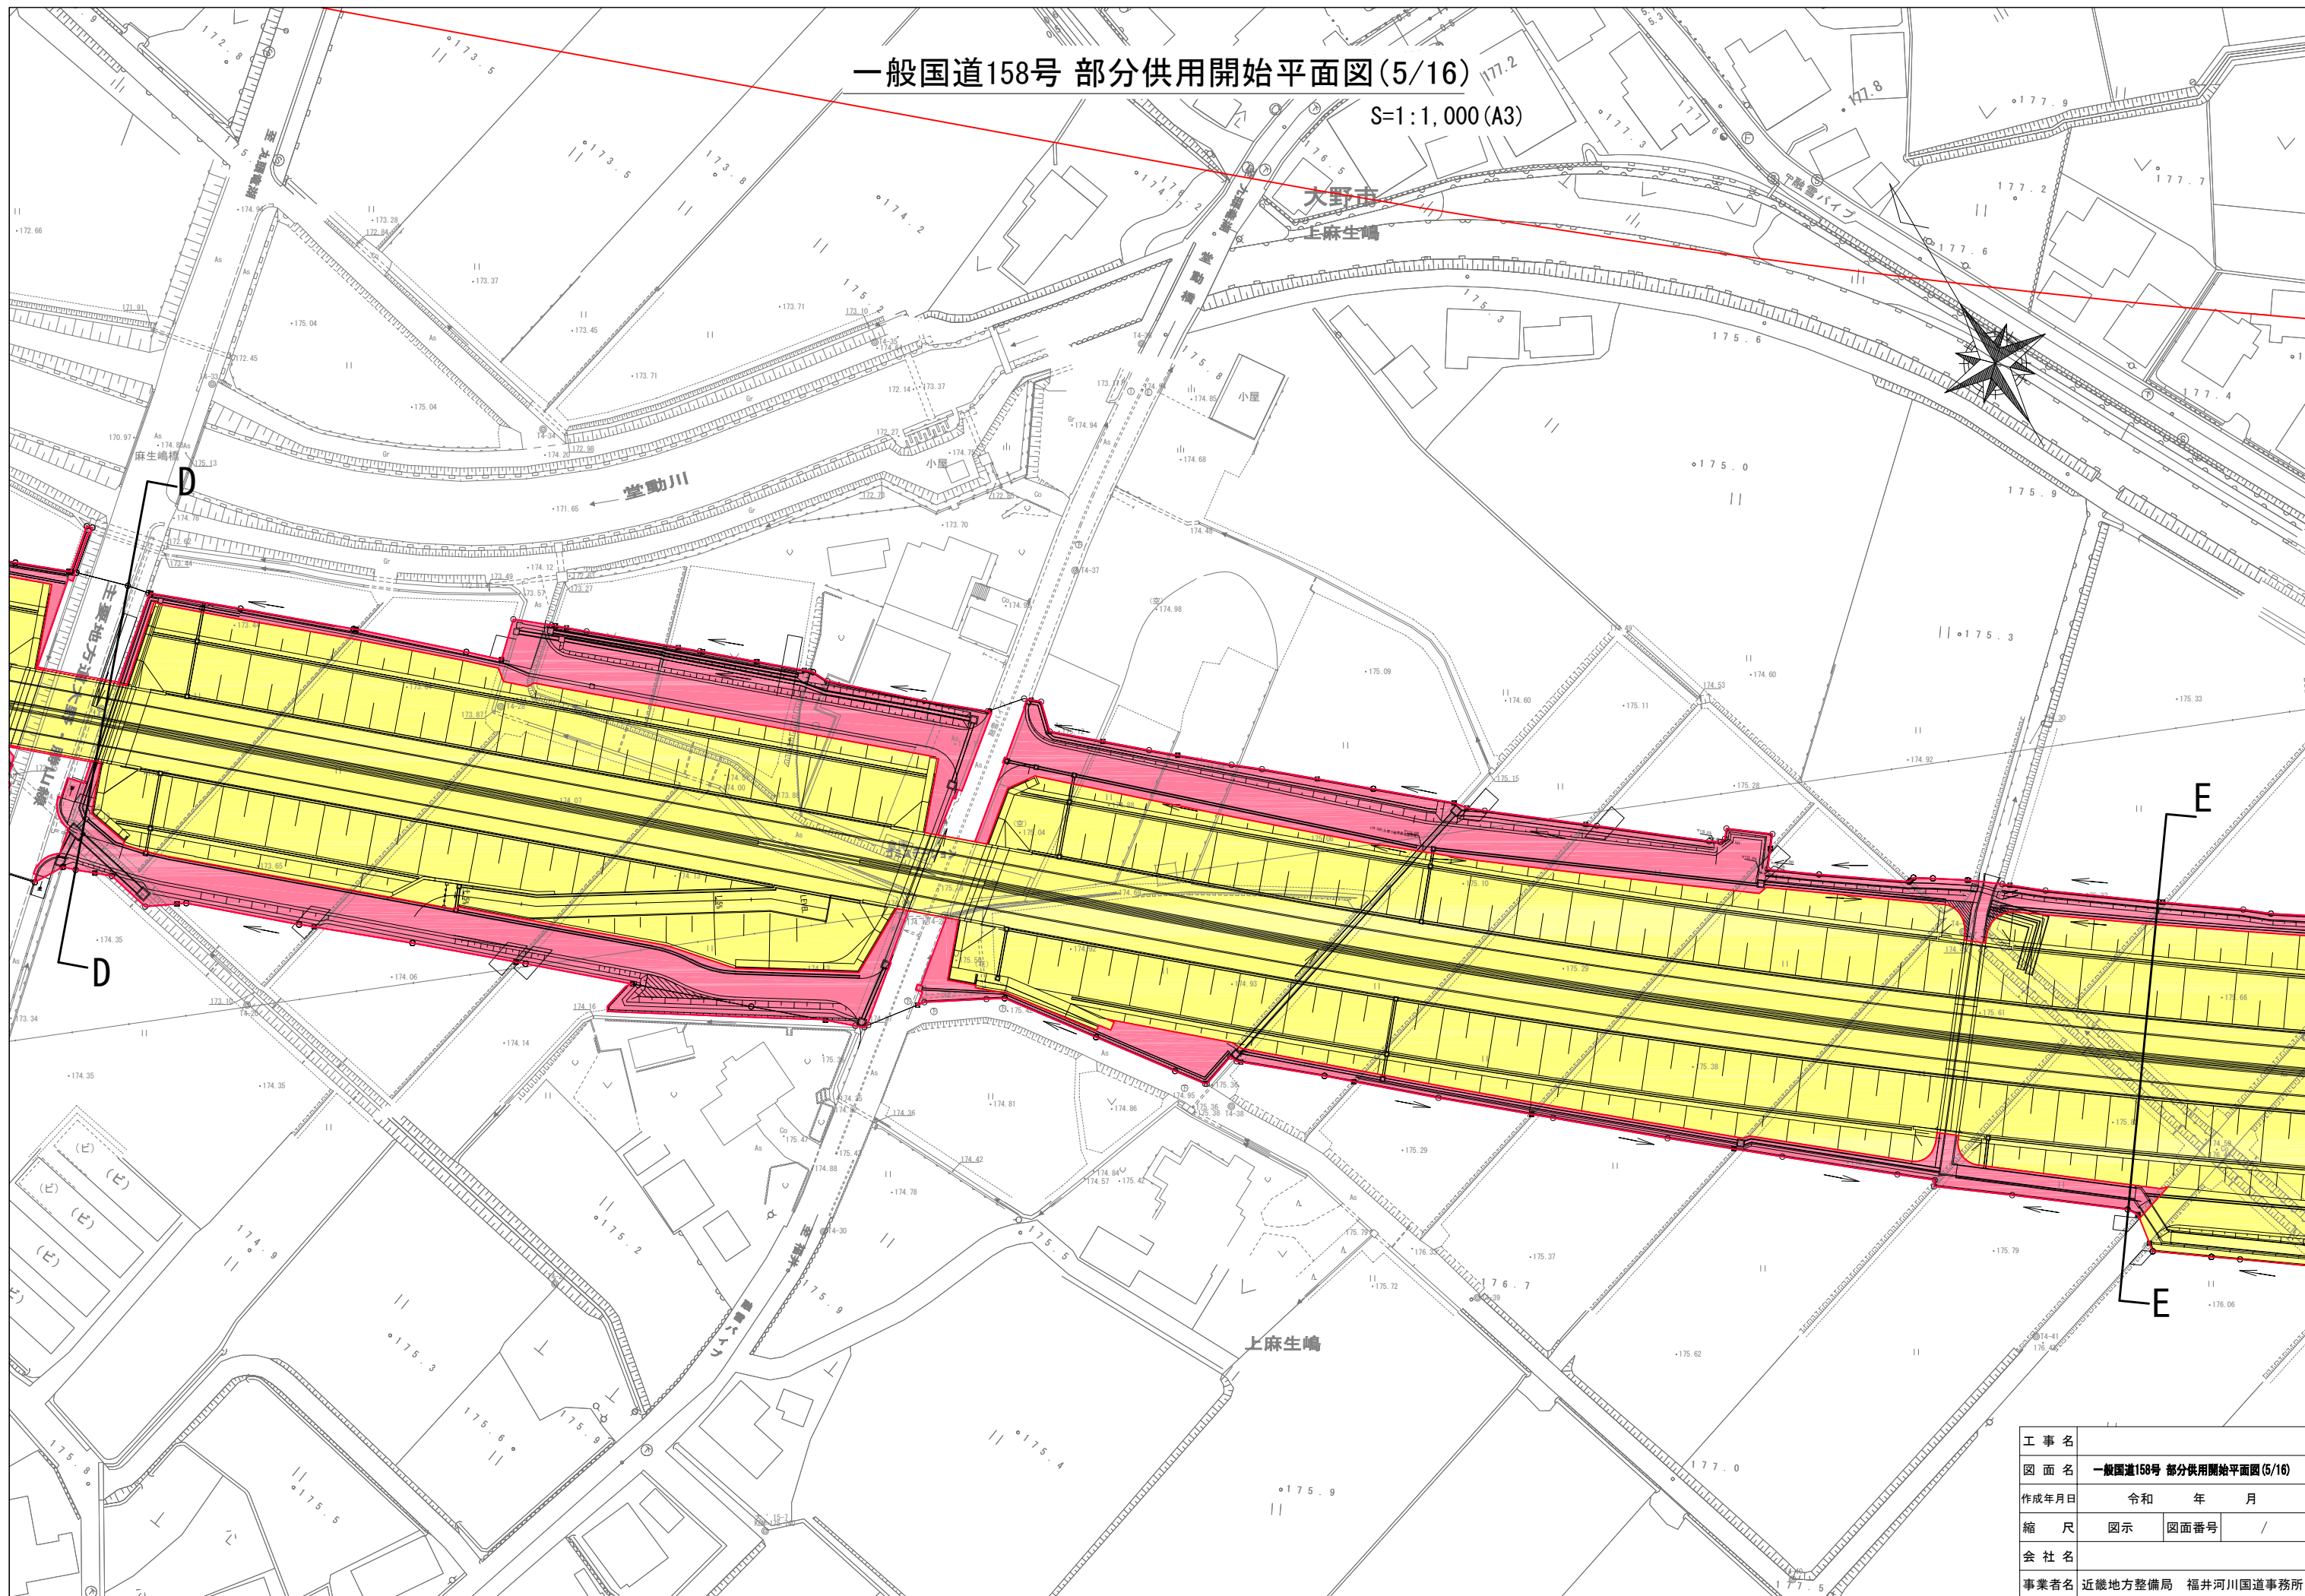


工 事 名			
図 面 名	一般国道158号 部分供用開始平面図(5/16)		
作成年月日	令和	年	月
縮 尺	図示	図面番号	/
会 社 名			
事業者名	近畿地方整備局 福井河川国道事務所		

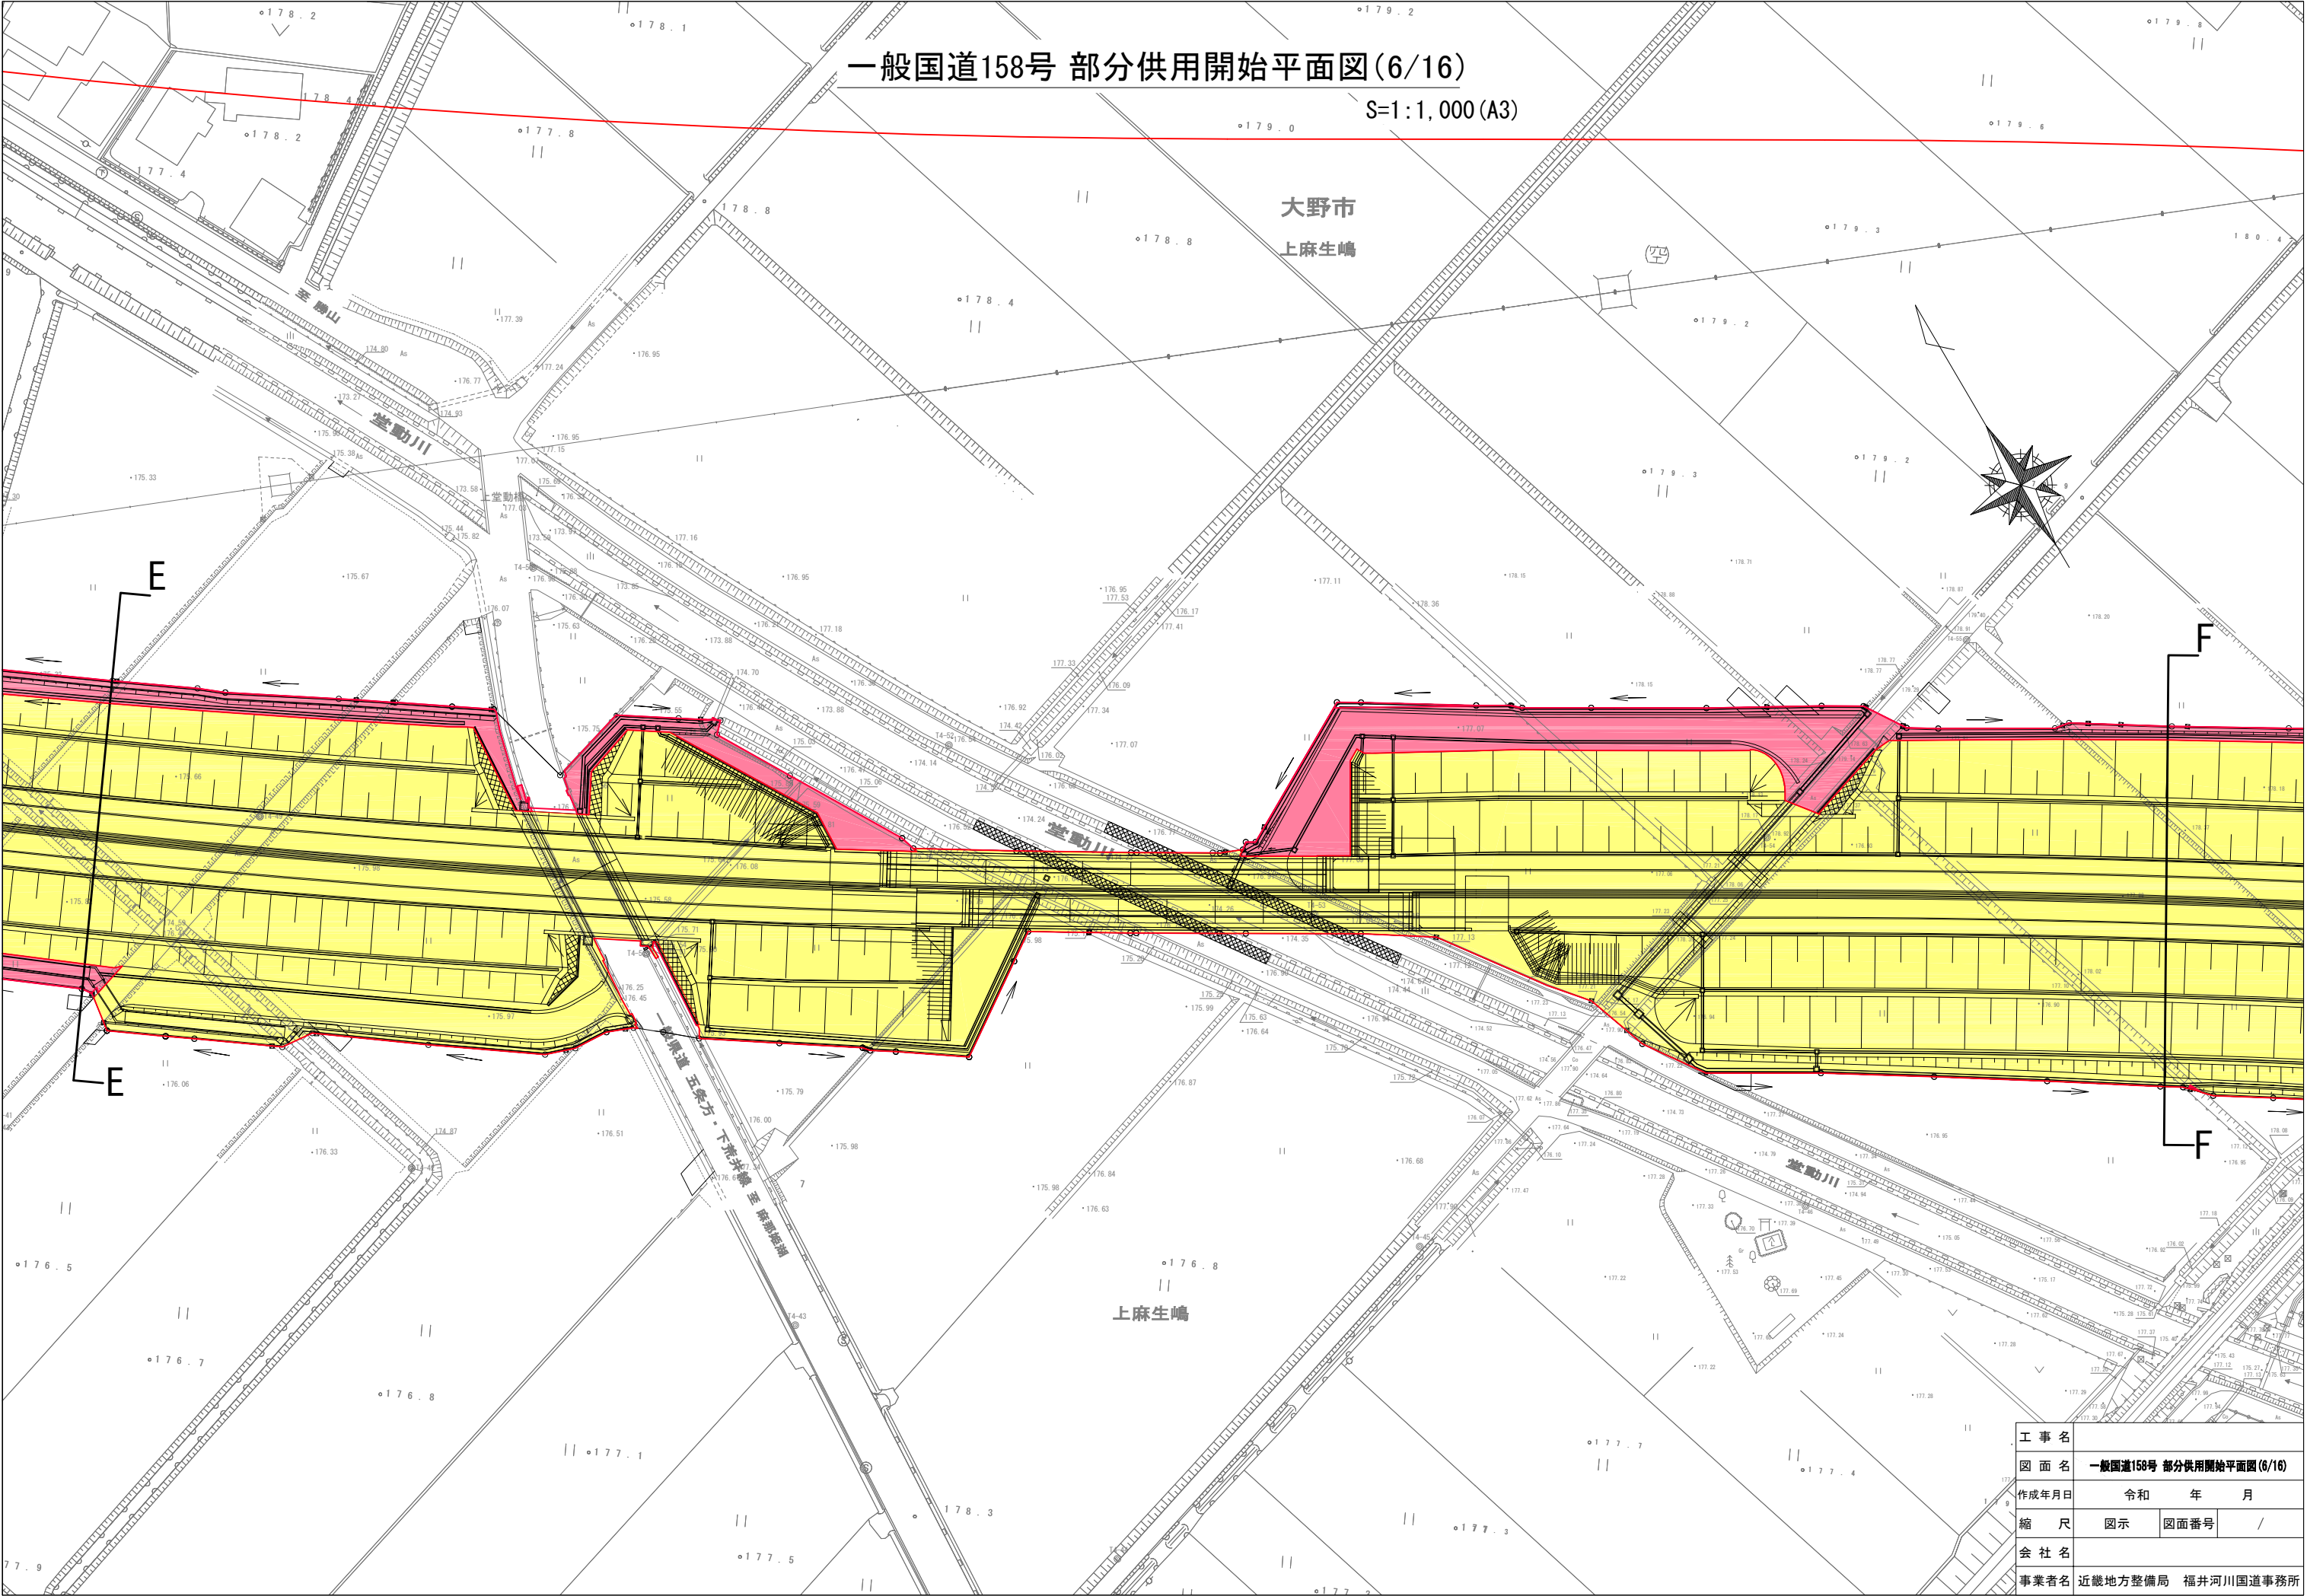

一般国道158号 部分供用開始平面図(7/16)


S=1:1,000 (A3)

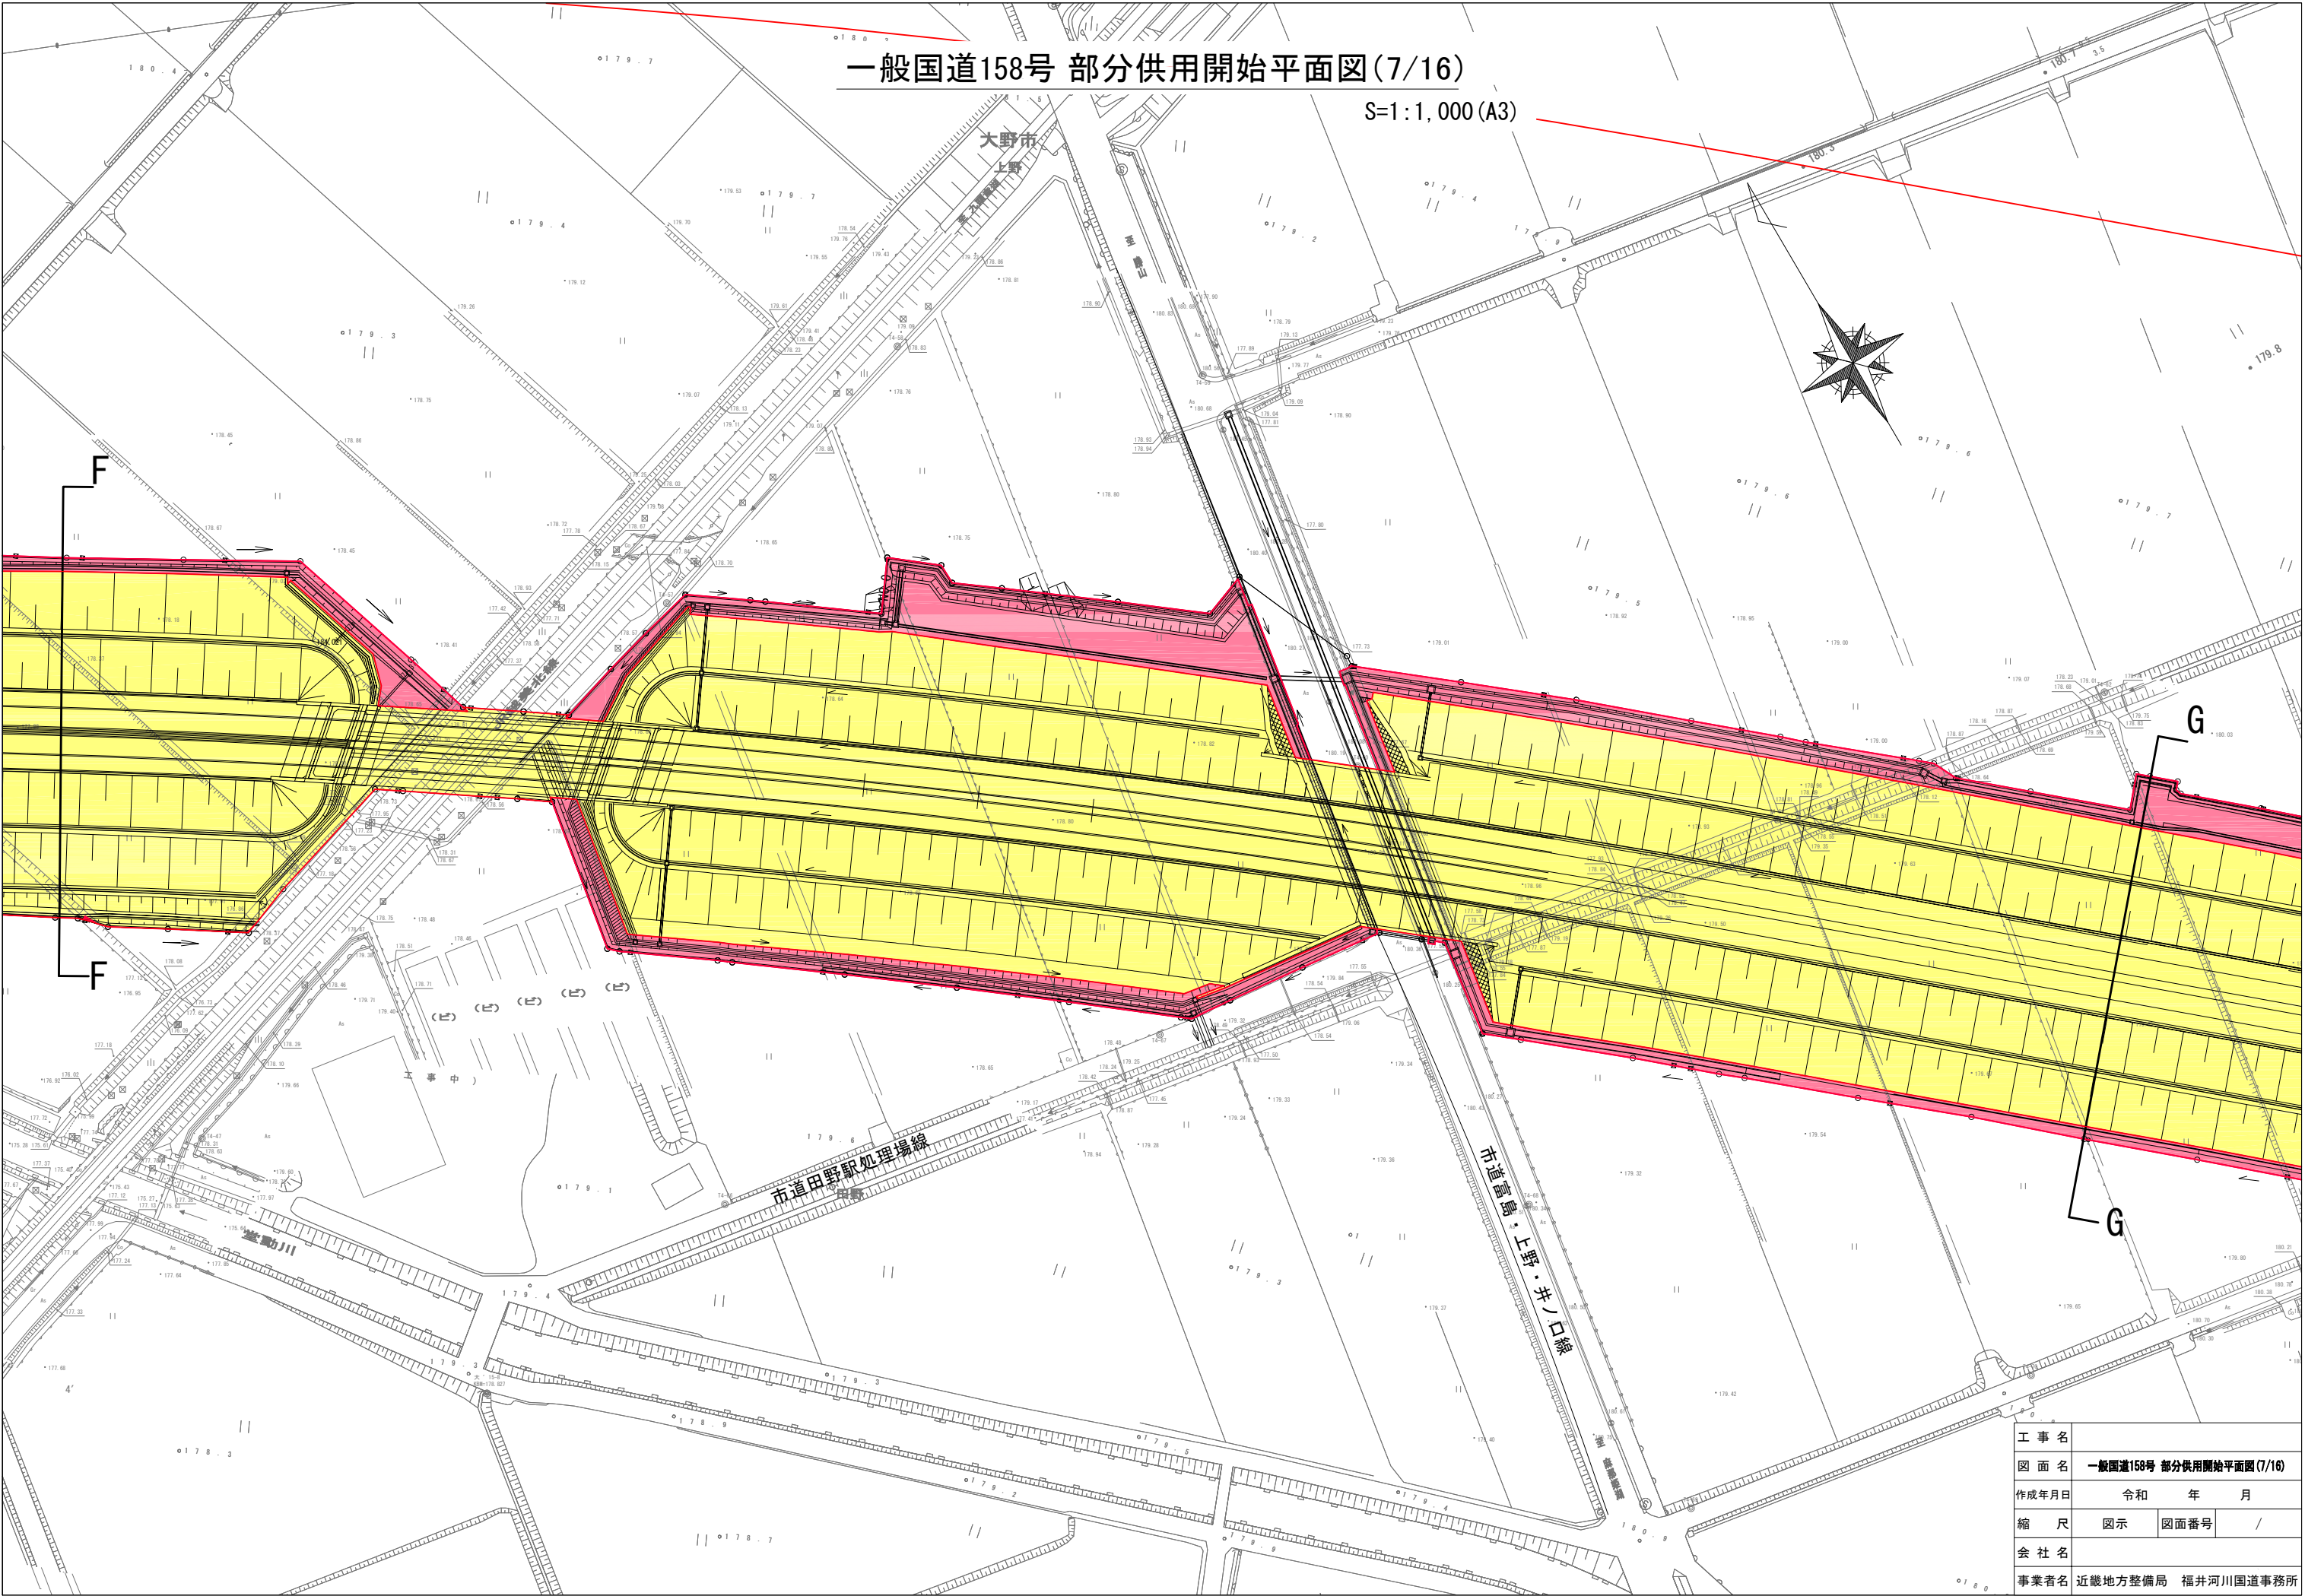

工 事 名			
図 面 名	一般国道158号 部分供用開始平面図(7/16)		
作成年月日	令和	年	月
縮 尺	図示	図面番号	/
会 社 名			
事業者名	近畿地方整備局 福井河川国道事務所		

一般国道158号 部分供用開始平面図(8/16)


S=1:1,000 (A3)

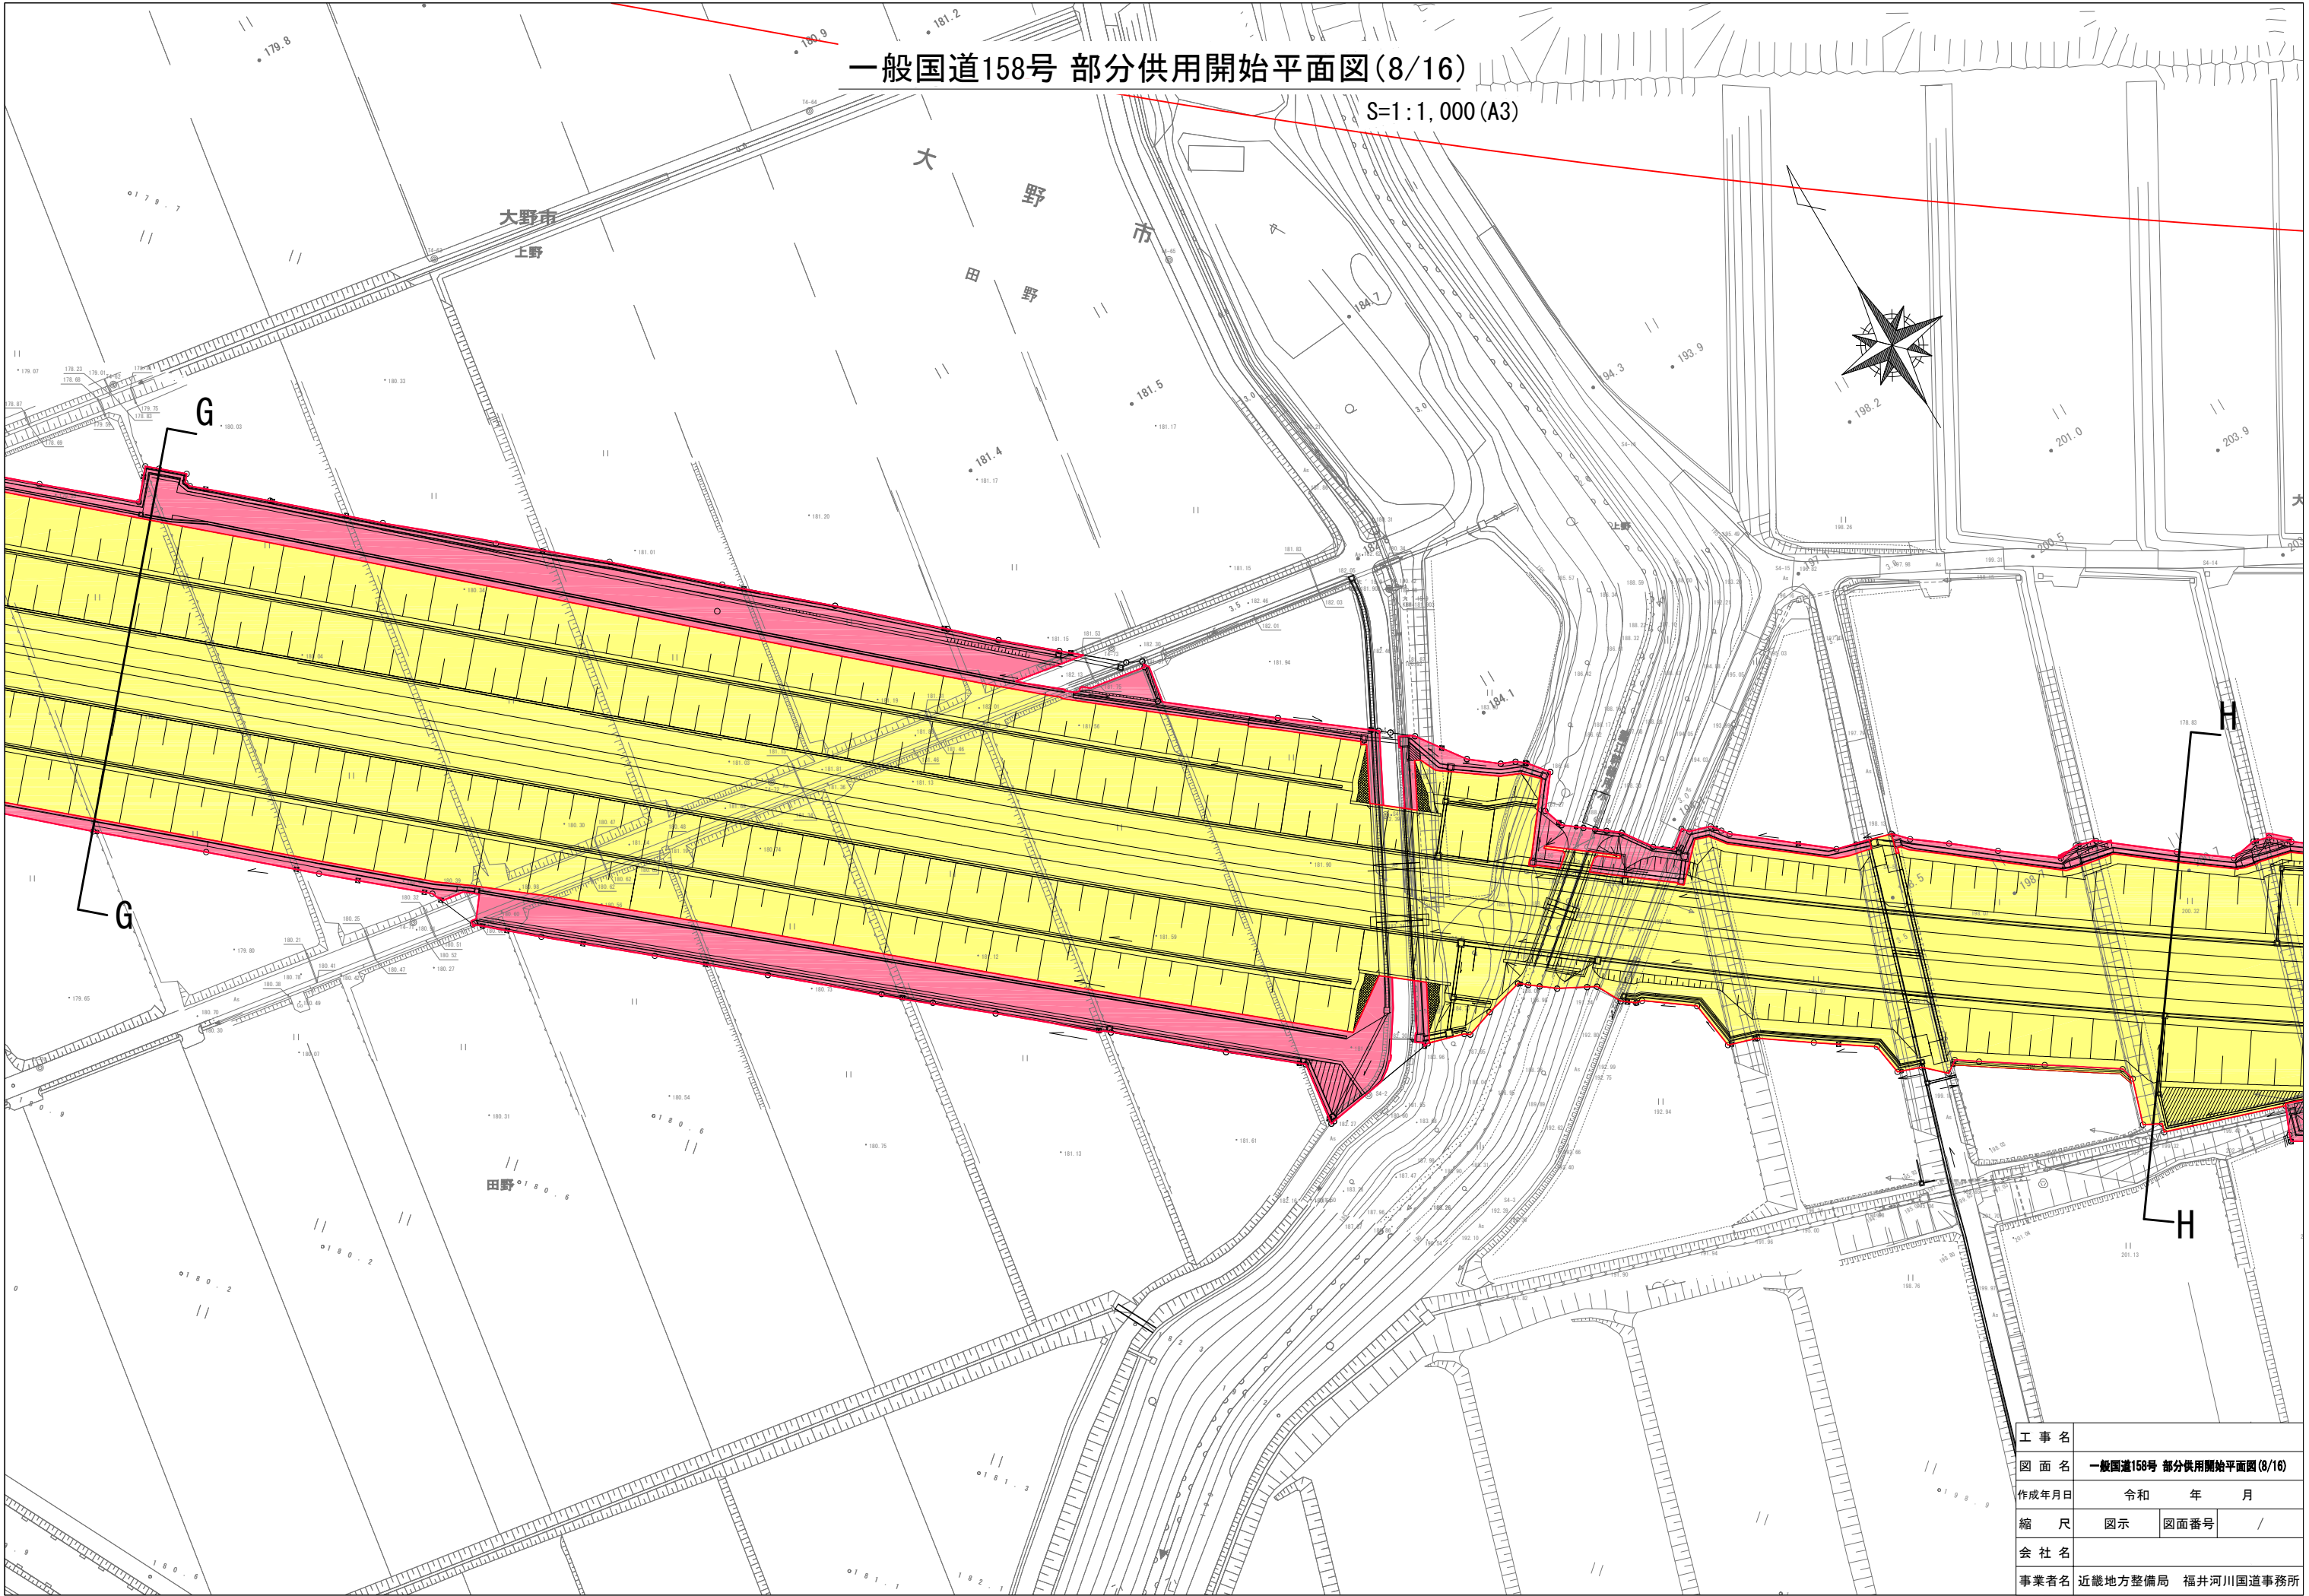

工事名			
図面名	一般国道158号 部分供用開始平面図(8/16)		
作成年月日	令和	年	月
縮尺	図示	図面番号	/
会社名			
事業者名	近畿地方整備局 福井河川国道事務所		

一般国道158号 部分供用開始平面図(9/16)


S=1:1,000 (A3)

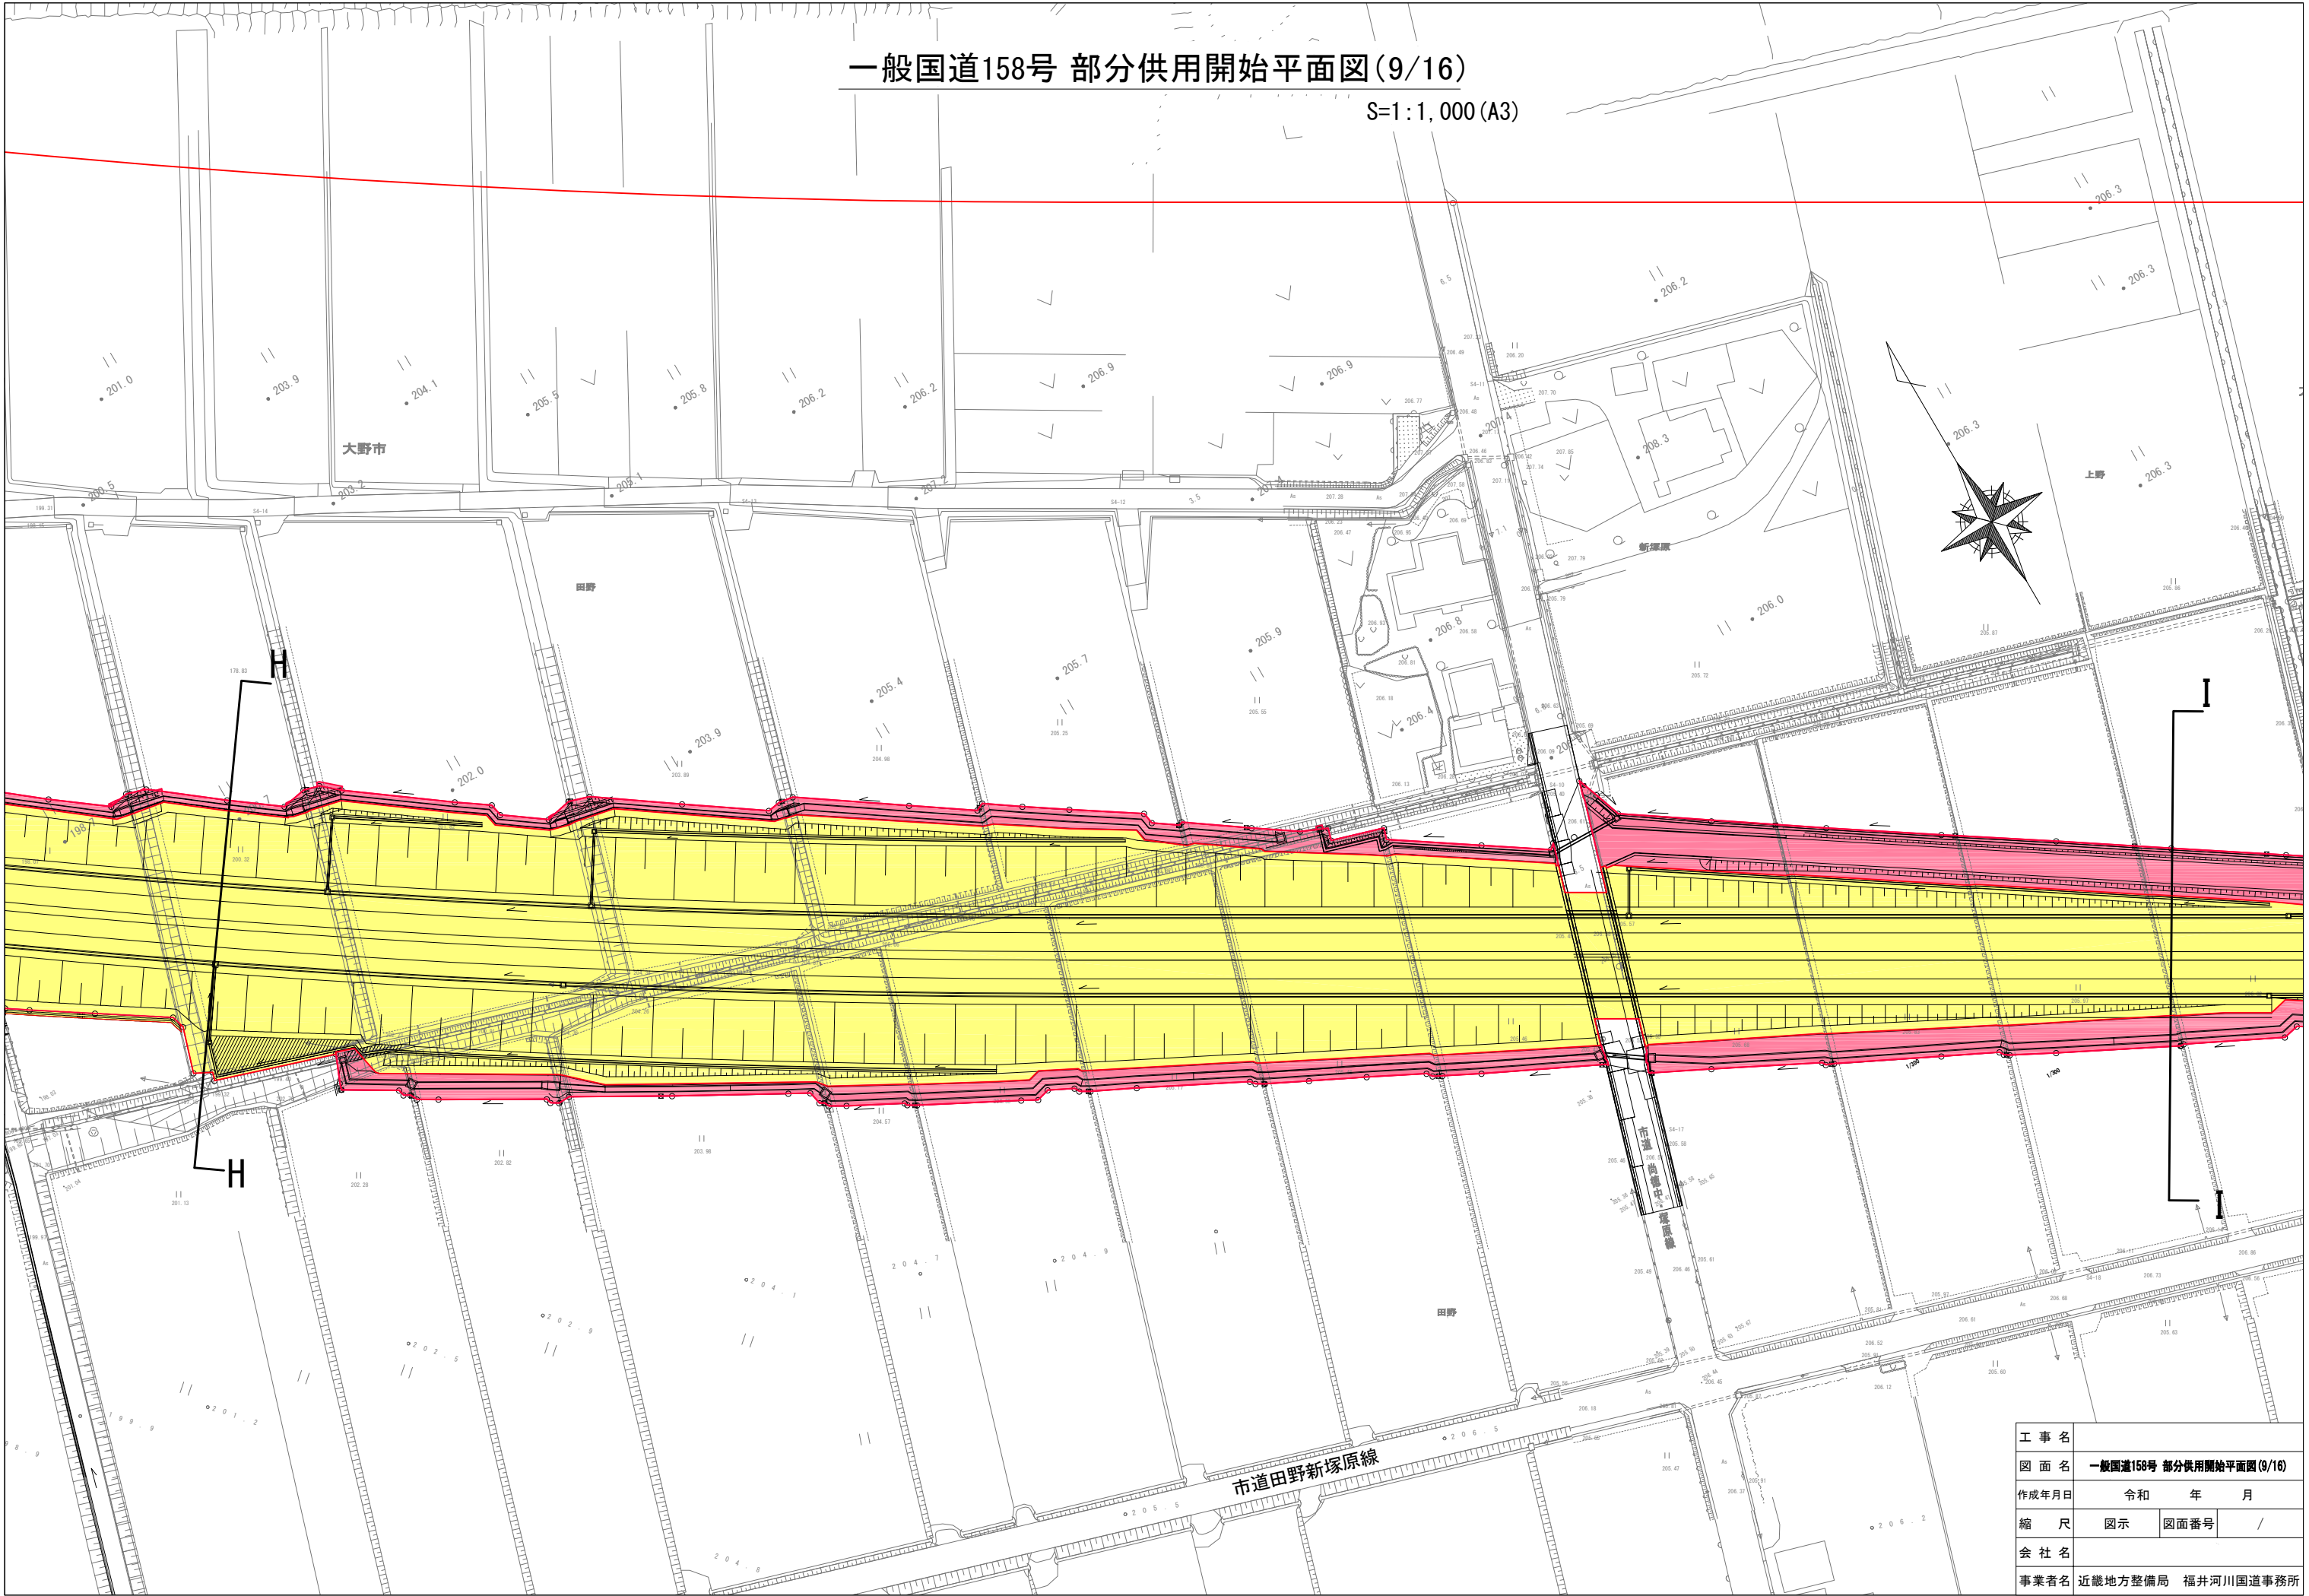

工 事 名			
図 面 名	一般国道158号 部分供用開始平面図(9/16)		
作成年月日	令和 年 月		
縮 尺	図示	図面番号	/
会 社 名			
事業者名	近畿地方整備局 福井河川国道事務所		

一般国道158号 部分供用開始平面図(10/16)


S=1:1,000 (A3)

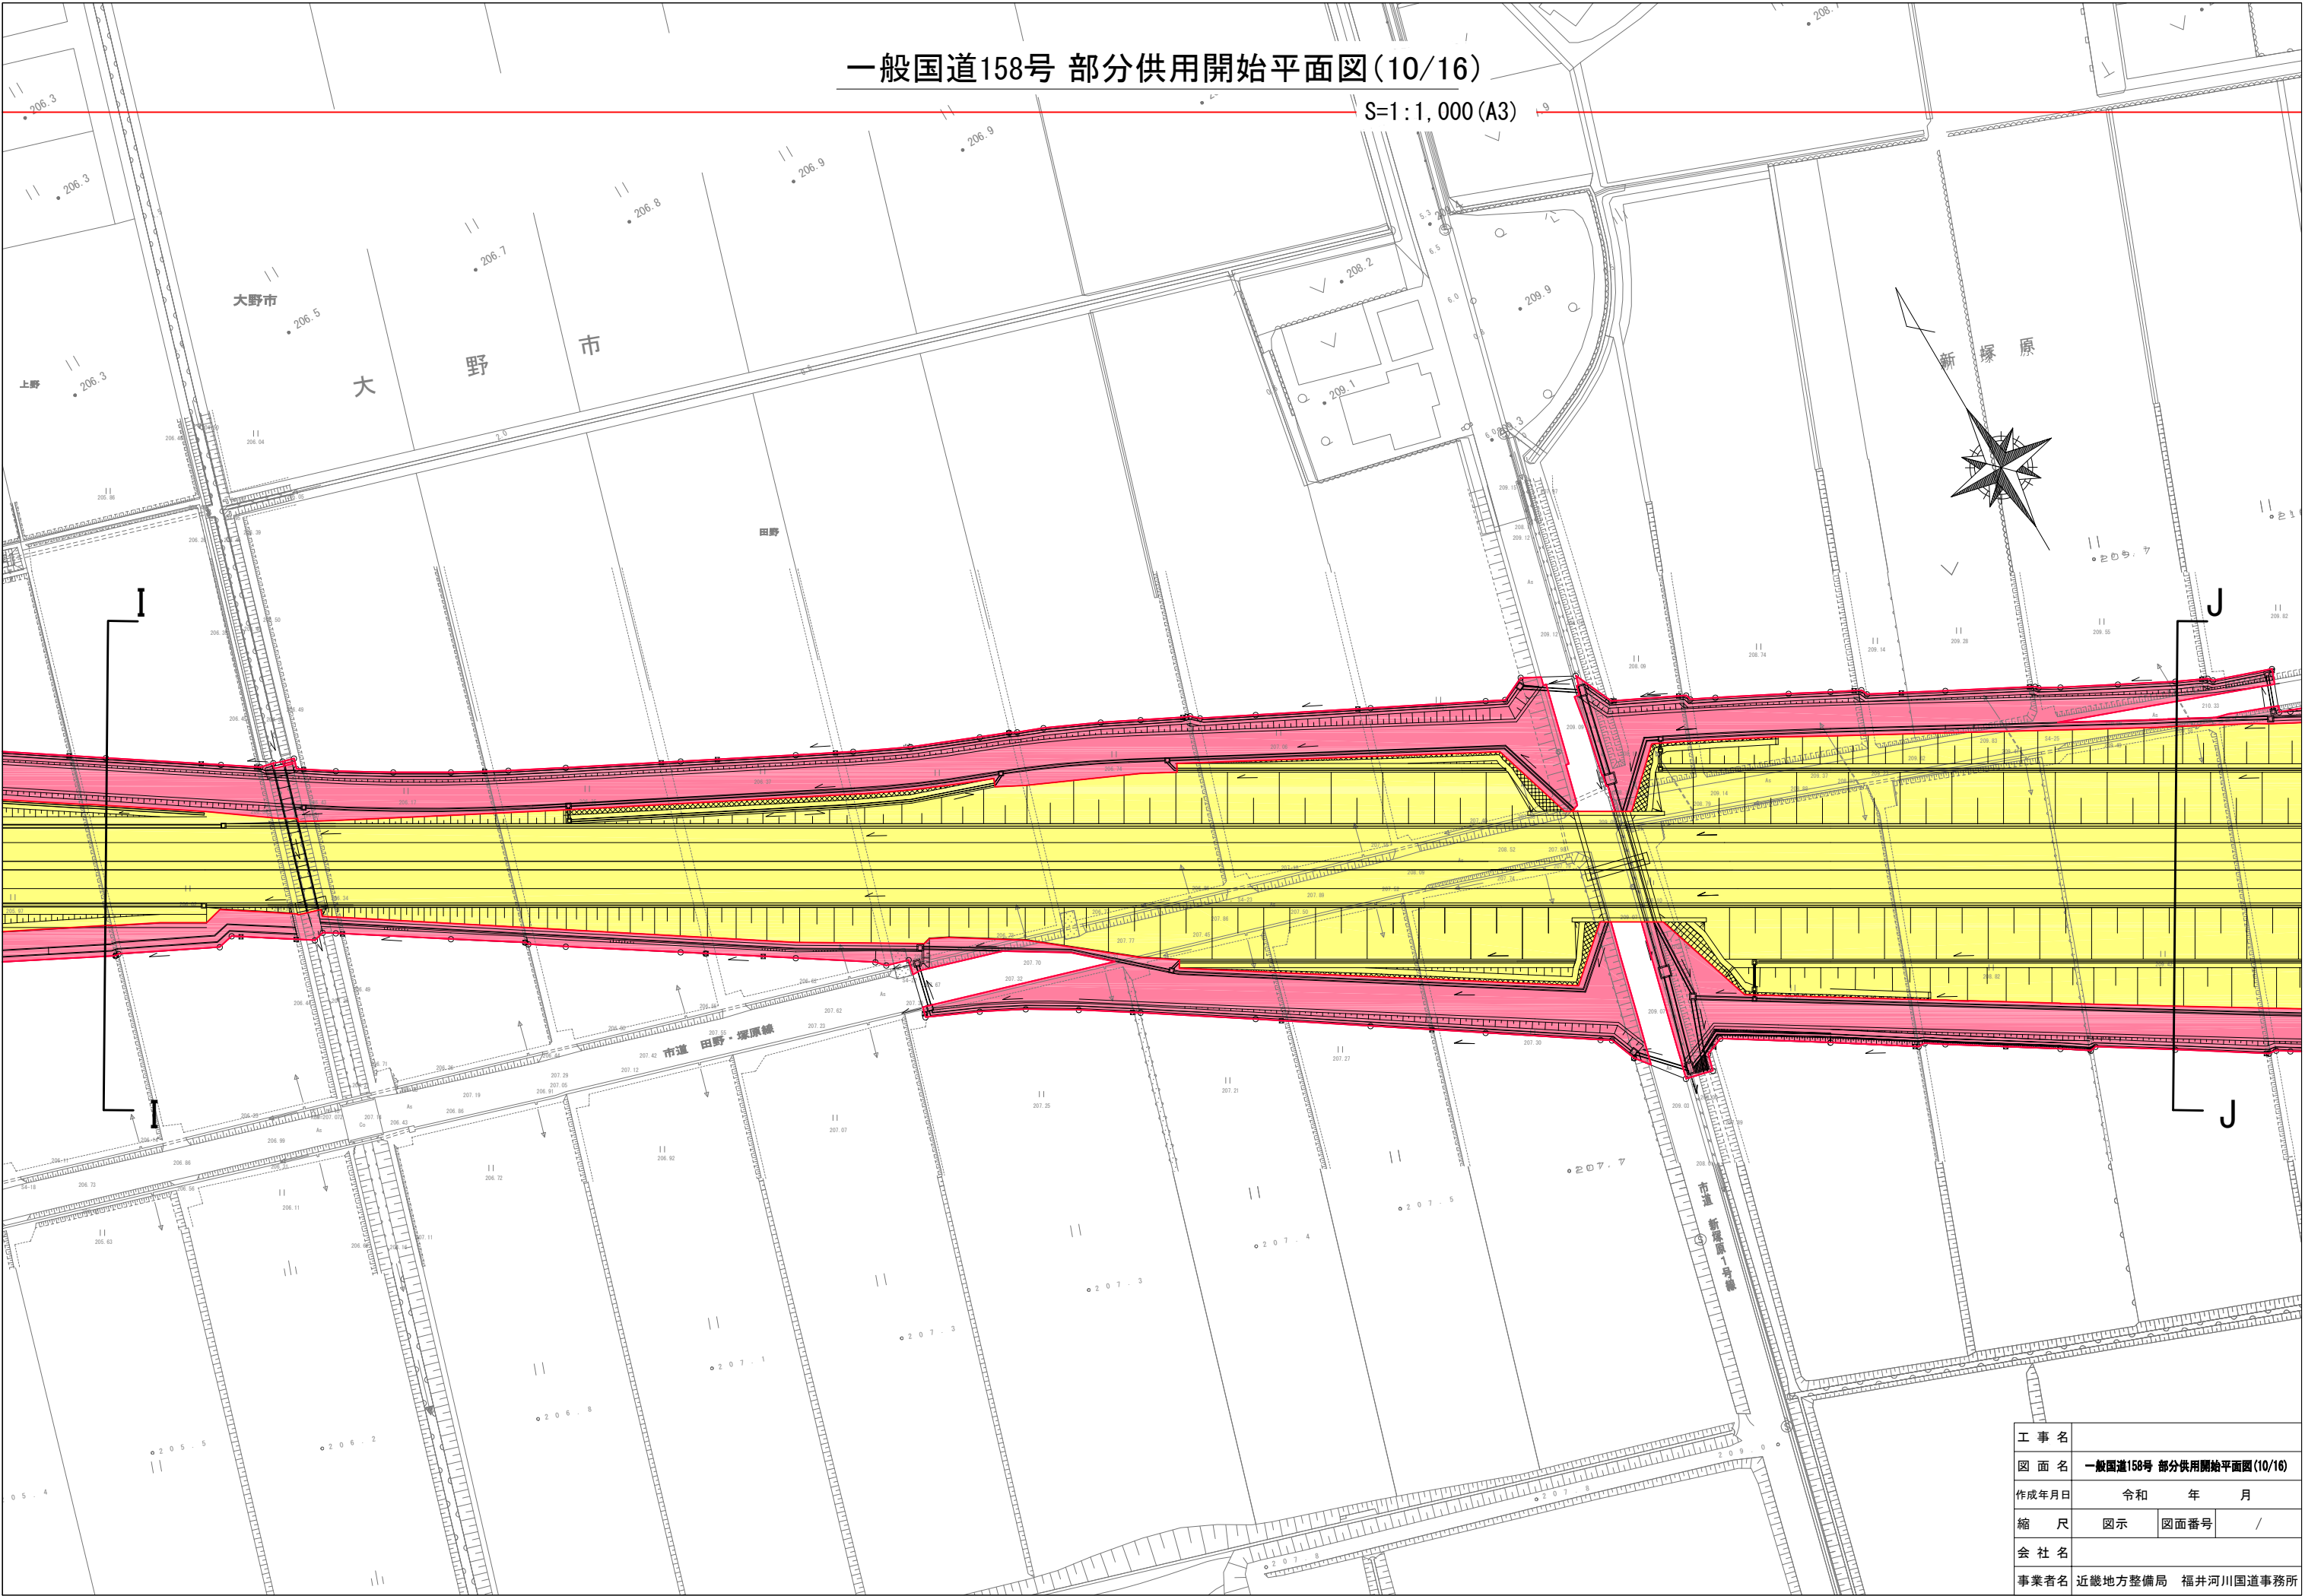


工 事 名			
図 面 名	一般国道158号 部分供用開始平面図(10/16)		
作成年月日	令和 年 月		
縮 尺	図示	図面番号	/
会 社 名			
事業者名	近畿地方整備局 福井河川国道事務所		

一般国道158号 部分供用開始平面図(11/16)

S=1:1,000 (A3)

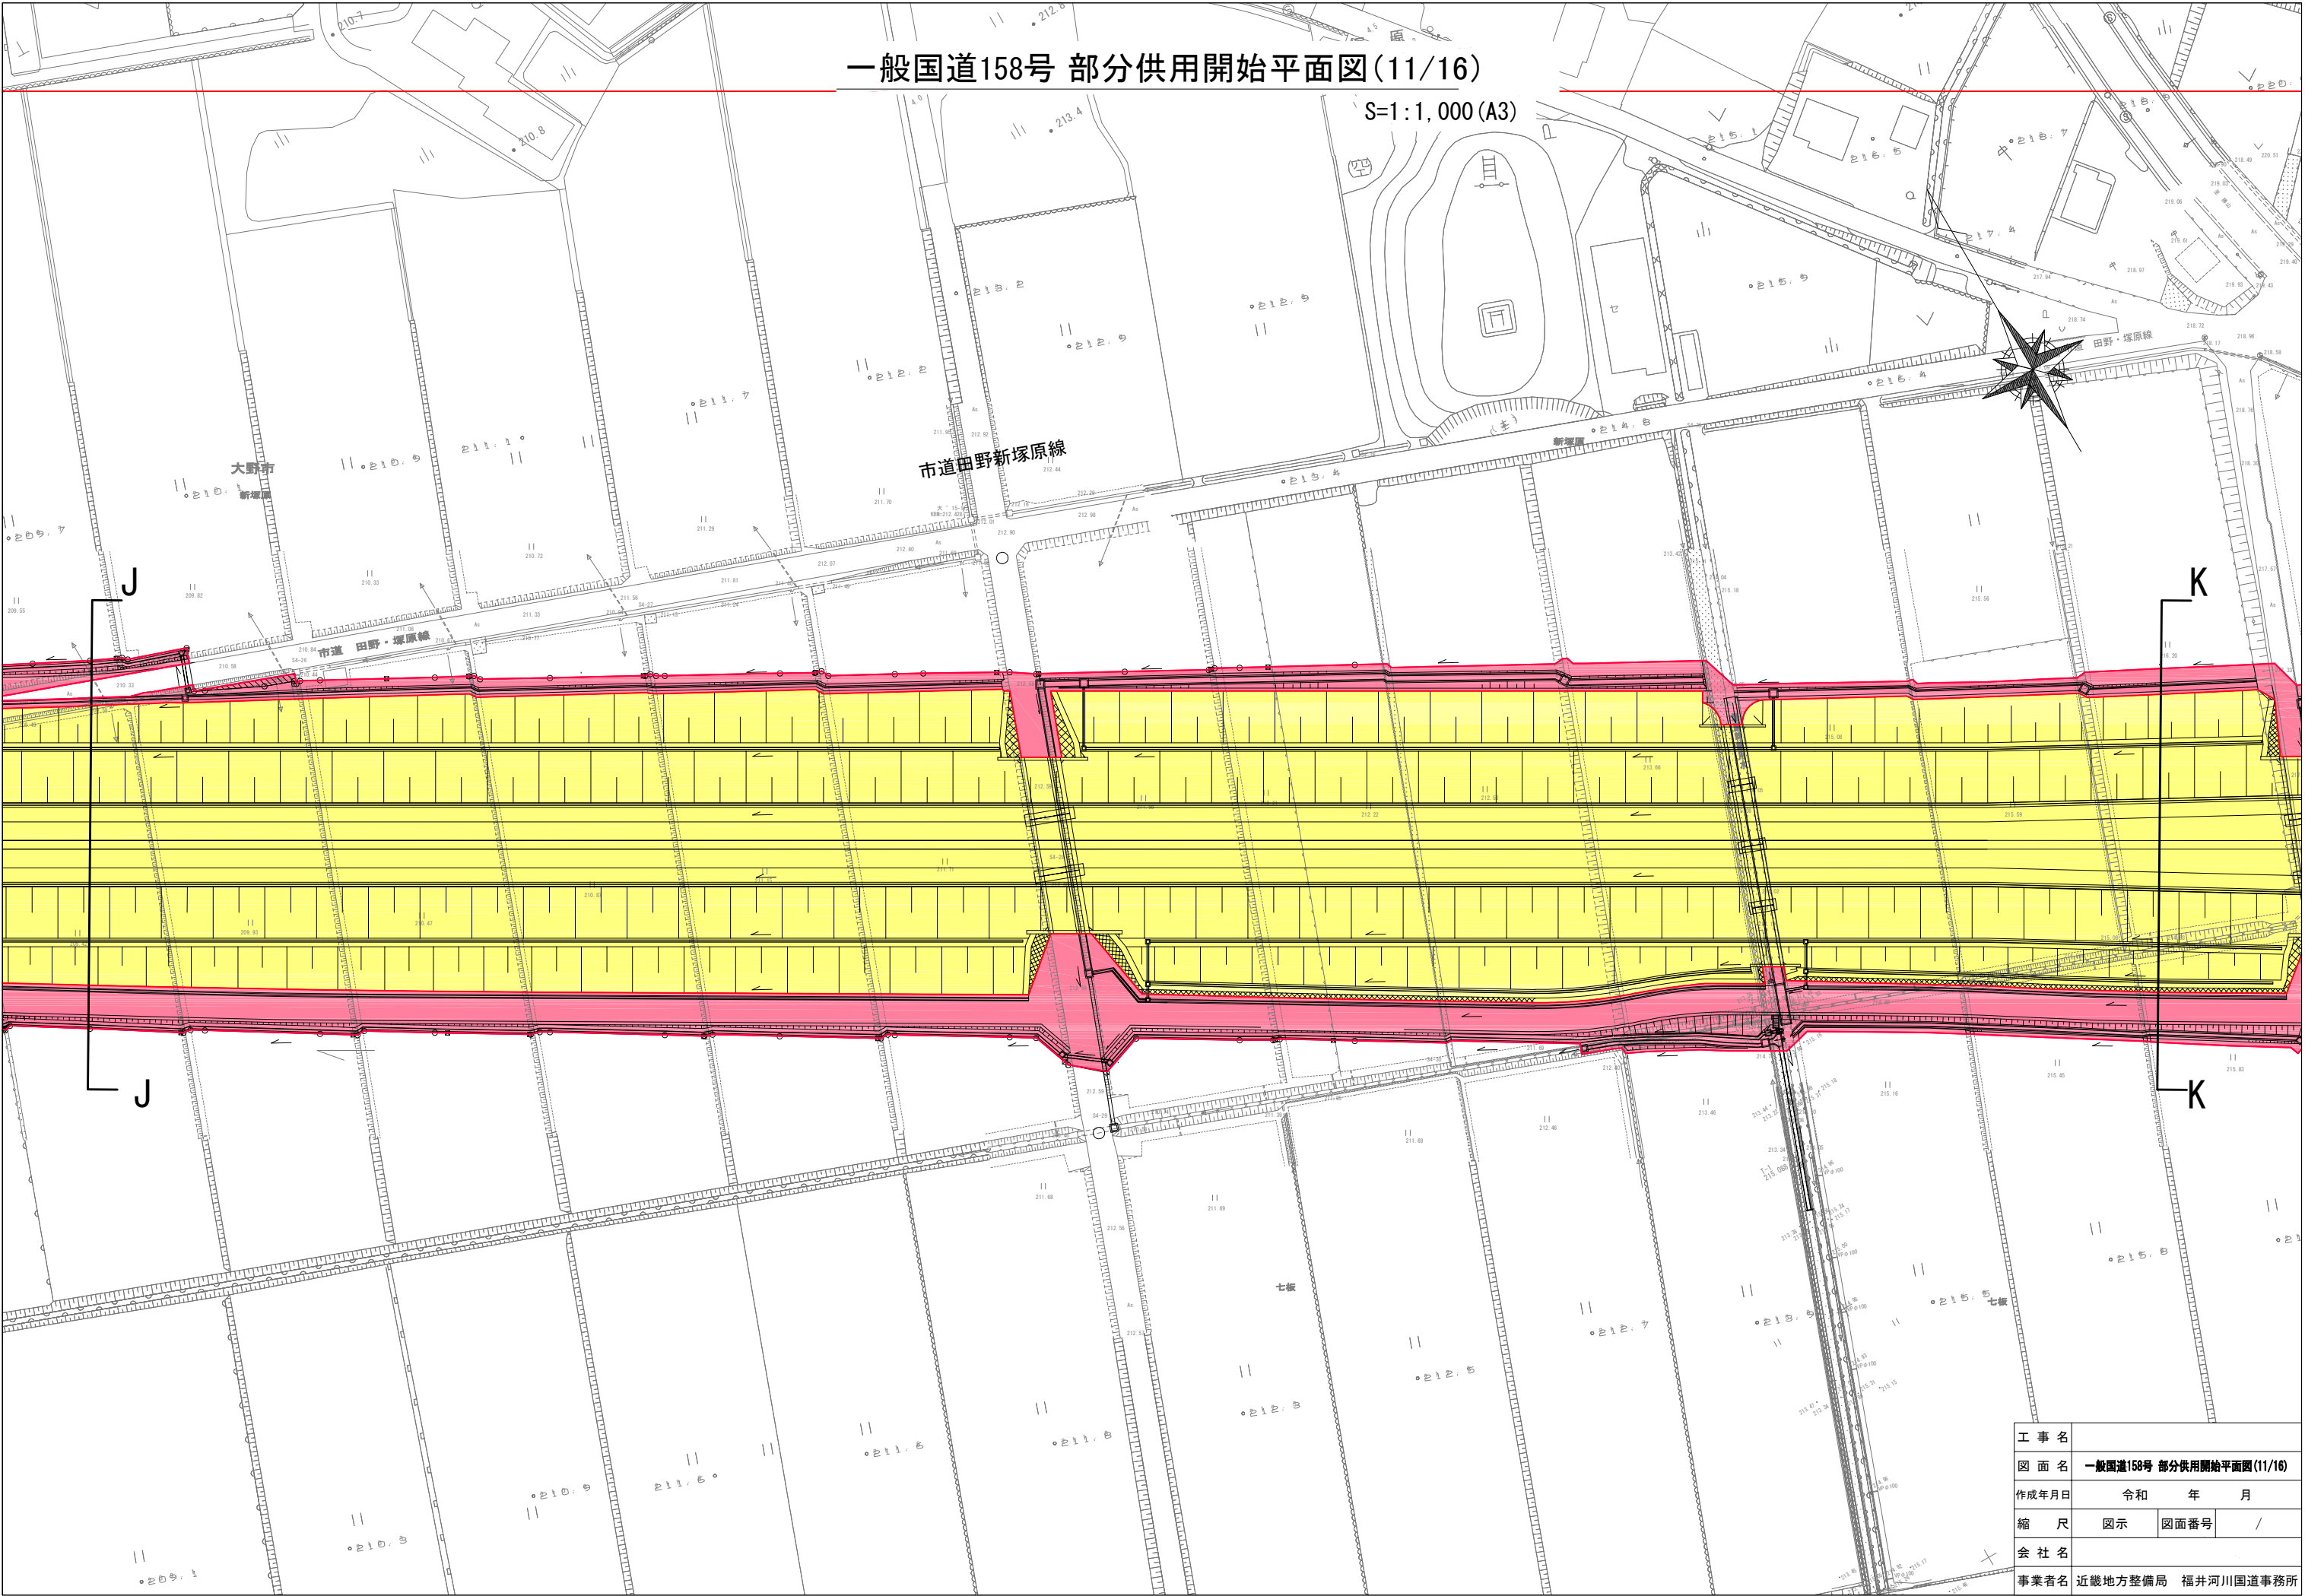

工 事 名			
図 面 名	一般国道158号 部分供用開始平面図(11/16)		
作成年月日	令和 年 月		
縮 尺	図示	図面番号	/
会 社 名			
事業者名	近畿地方整備局 福井河川国道事務所		

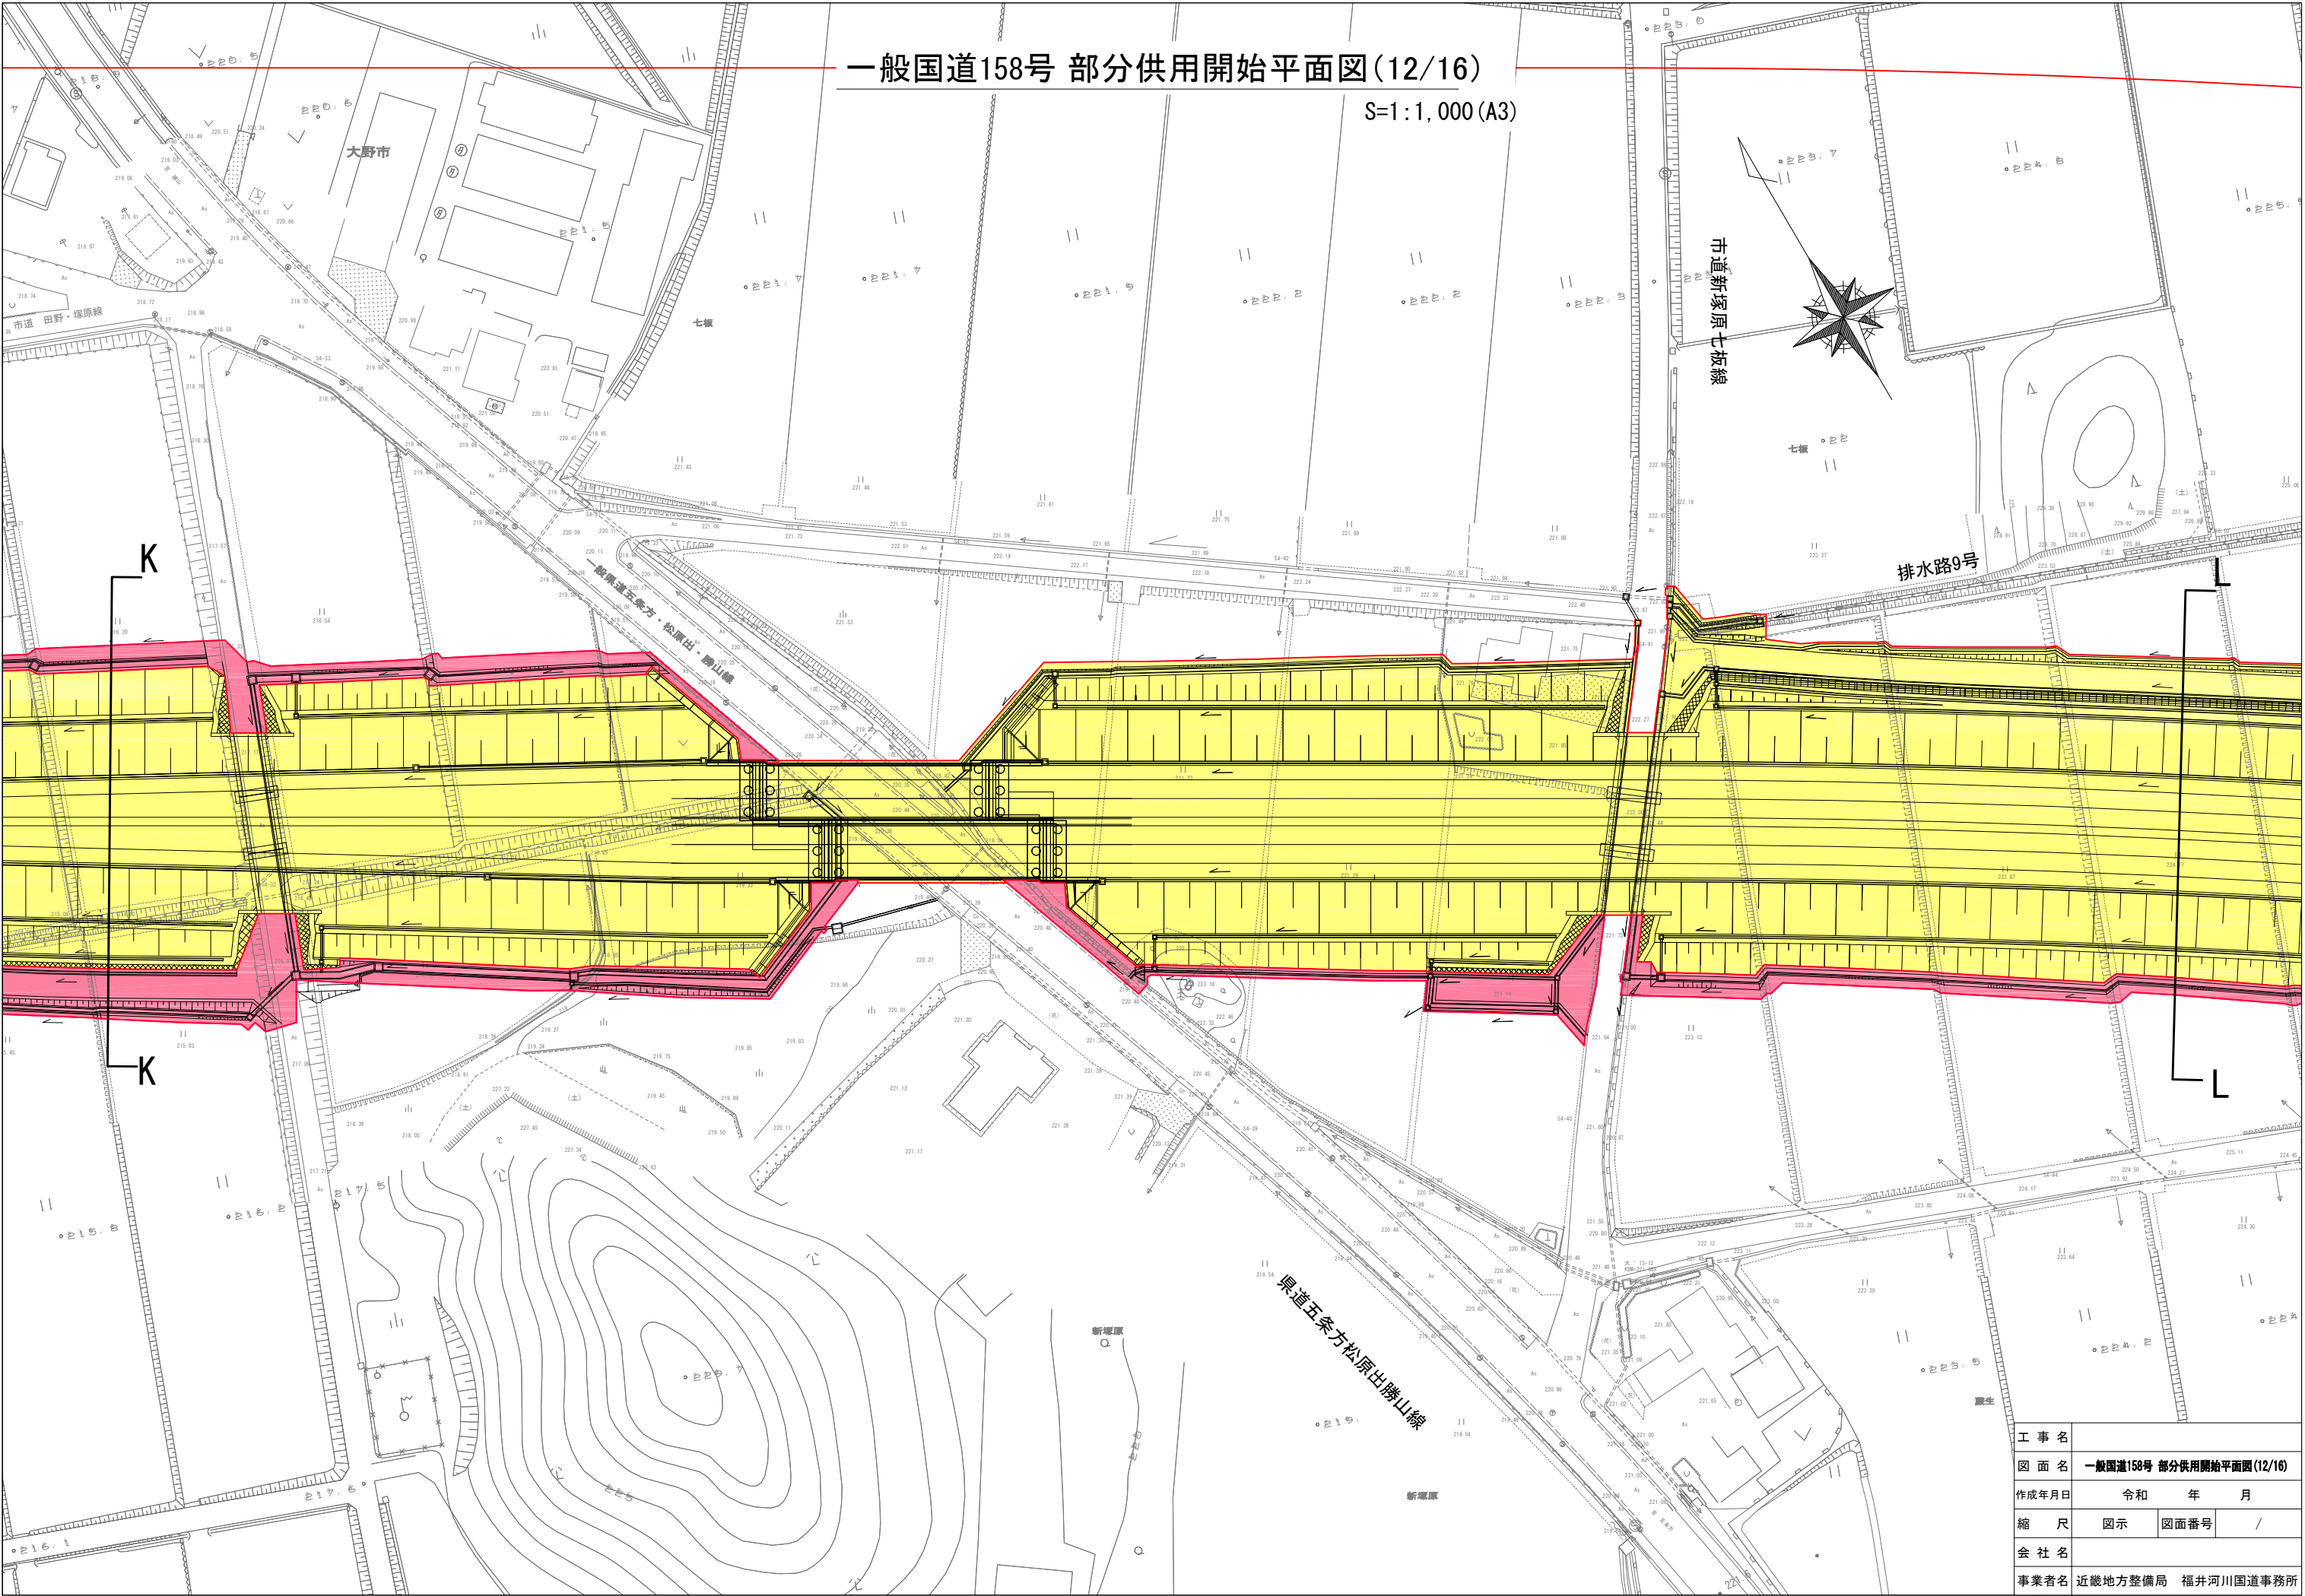


一般国道158号 部分供用開始平面図(12/16)

S=1:1,000 (A3)


工 事 名			
図 面 名 一般国道158号 部分供用開始平面図(12/16)			
作成年月日 令和 年 月			
縮 尺		図示	図面番号 /
会 社 名			
事業者名		近畿地方整備局 福井河川国道事務所	

一般国道158号 部分供用開始平面図(13/16)

S=1:1,000 (A3)

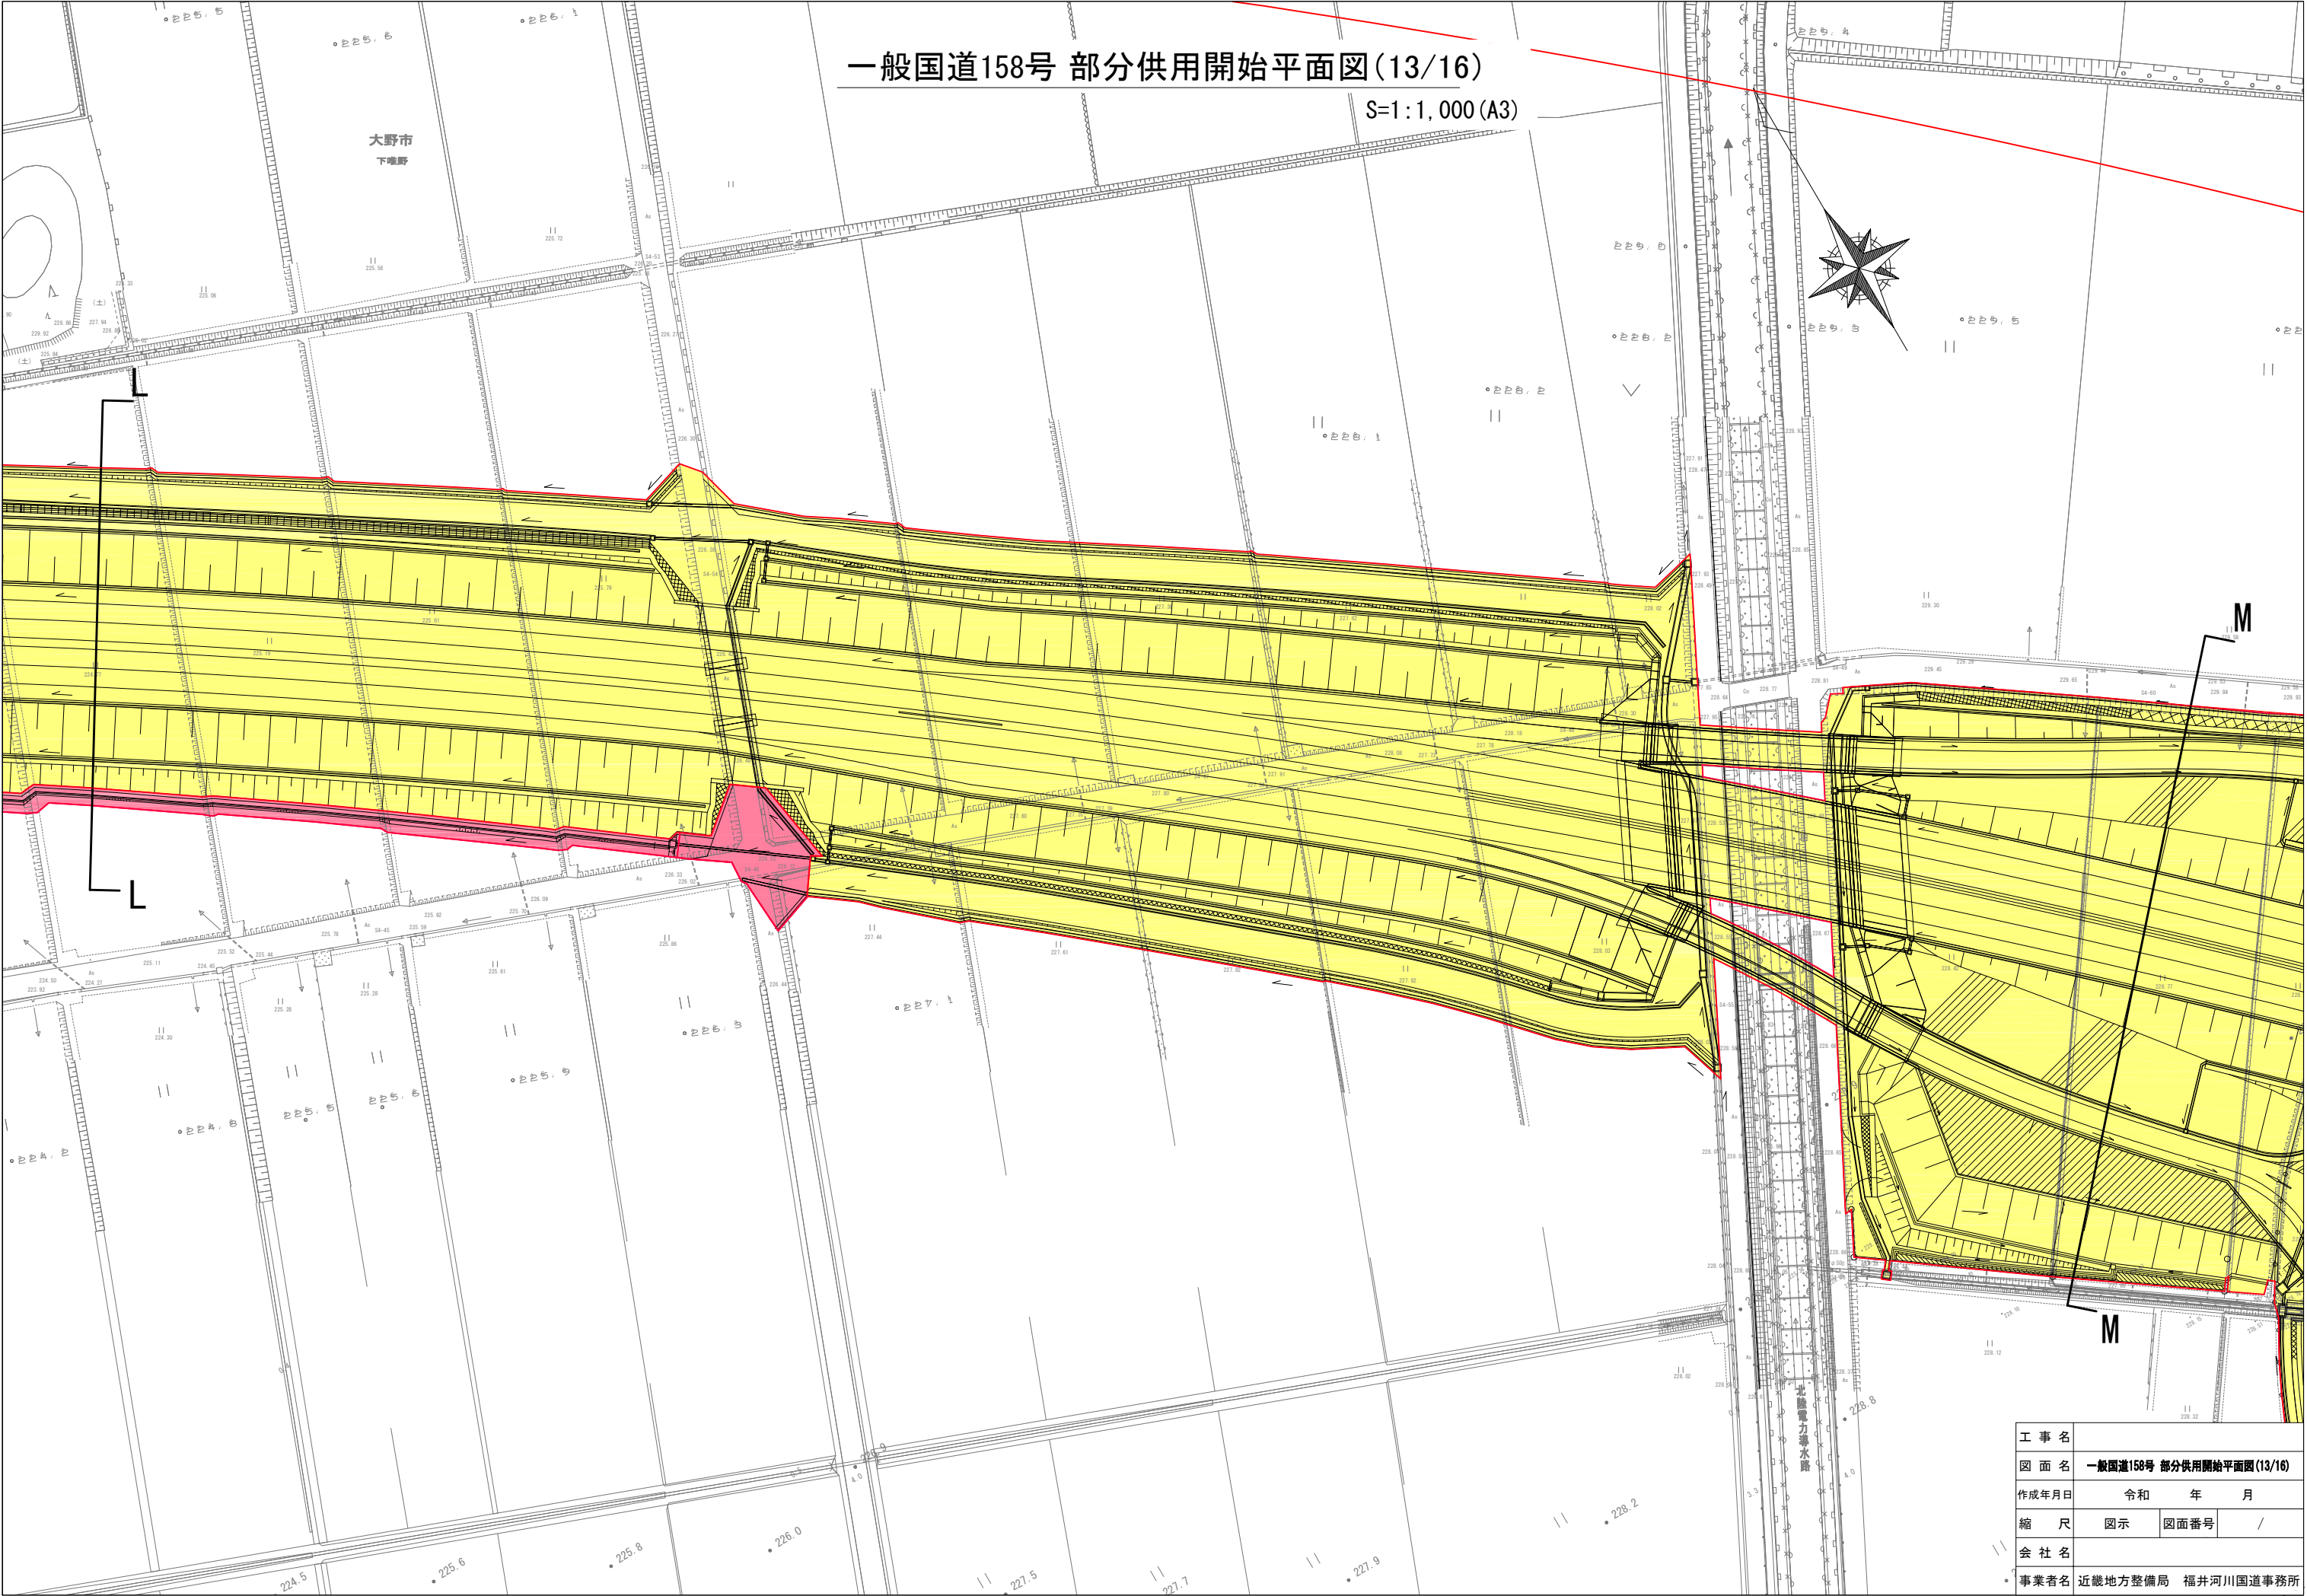


工 事 名			
図 面 名	一般国道158号 部分供用開始平面図(13/16)		
作成年月日	令和	年	月
縮 尺	図示	図面番号	/
会 社 名			
事業者名	近畿地方整備局 福井河川国道事務所		

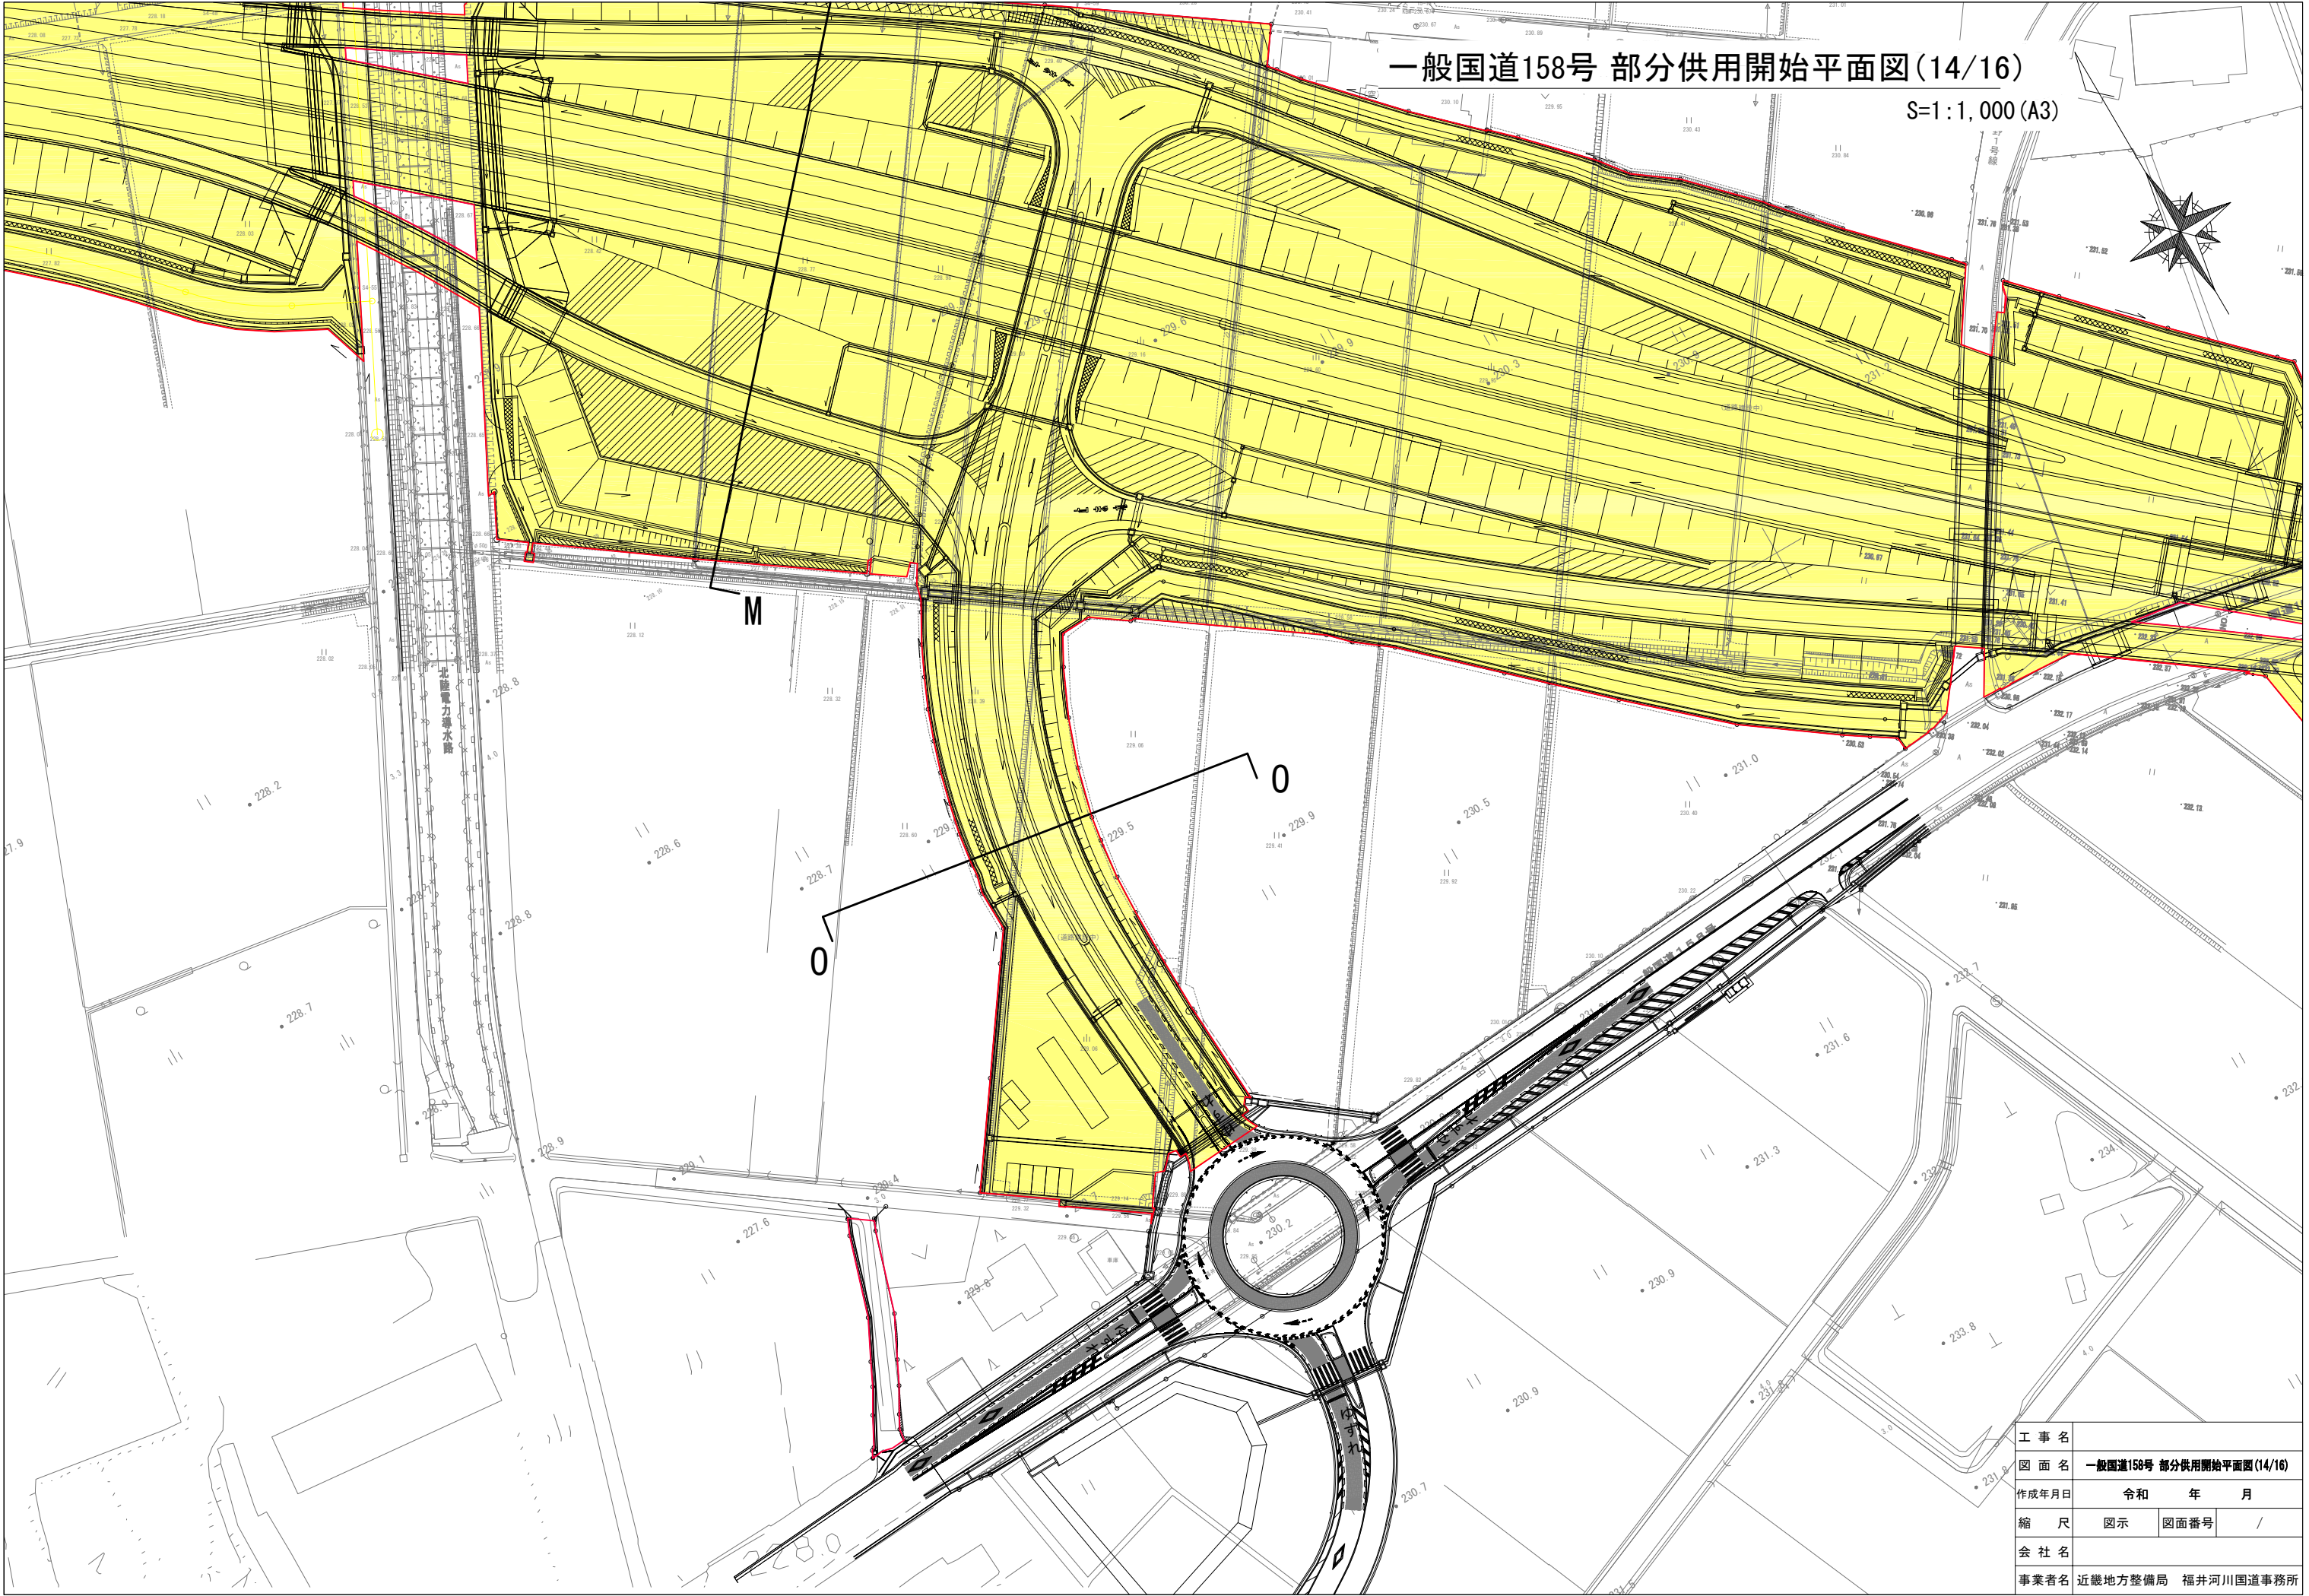


一般国道158号 部分供用開始平面図(14/16)

S=1:1,000 (A3)

工 事 名			
図 面 名	一般国道158号 部分供用開始平面図(14/16)		
作成年月日	令和 年 月		
縮 尺	図示	図面番号	/
会 社 名			
事業者名	近畿地方整備局 福井河川国道事務所		

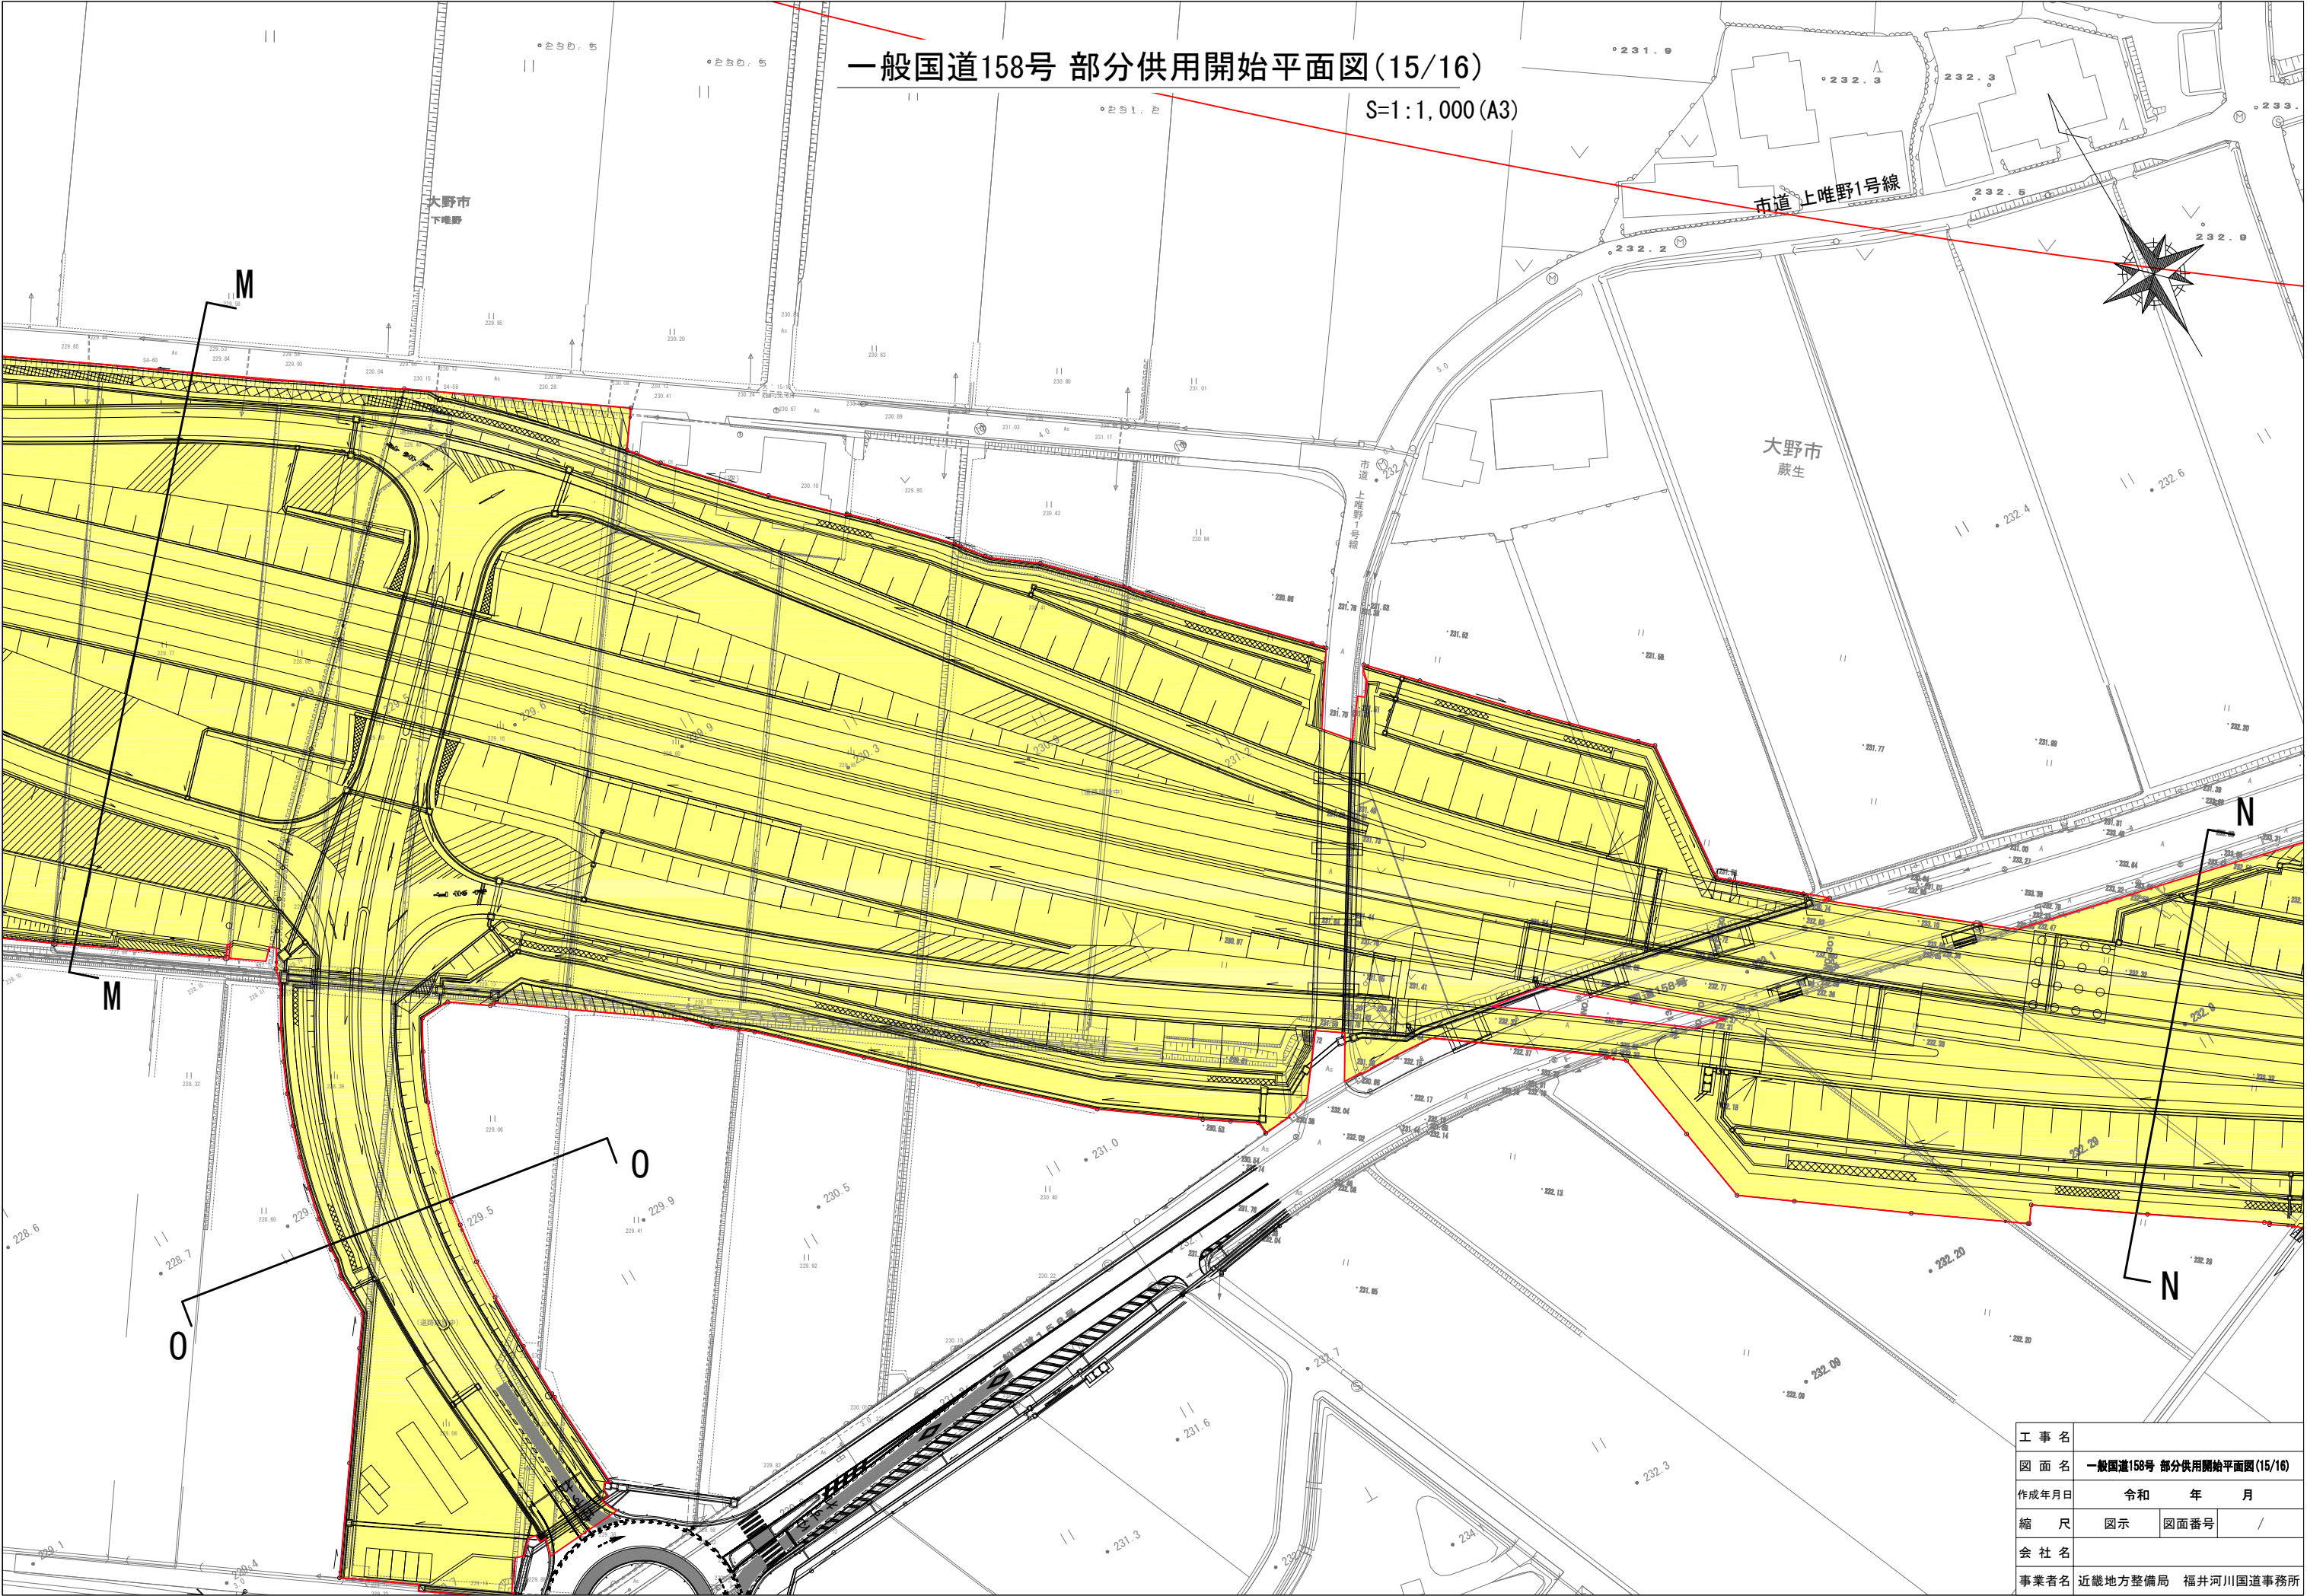

工 事 名			
図 面 名 一般国道158号 部分供用開始平面図 (15/16)			
作成年月日 令和 年 月			
縮 尺	図示	図面番号	/
会 社 名			
事業者名 近畿地方整備局 福井河川国道事務所			

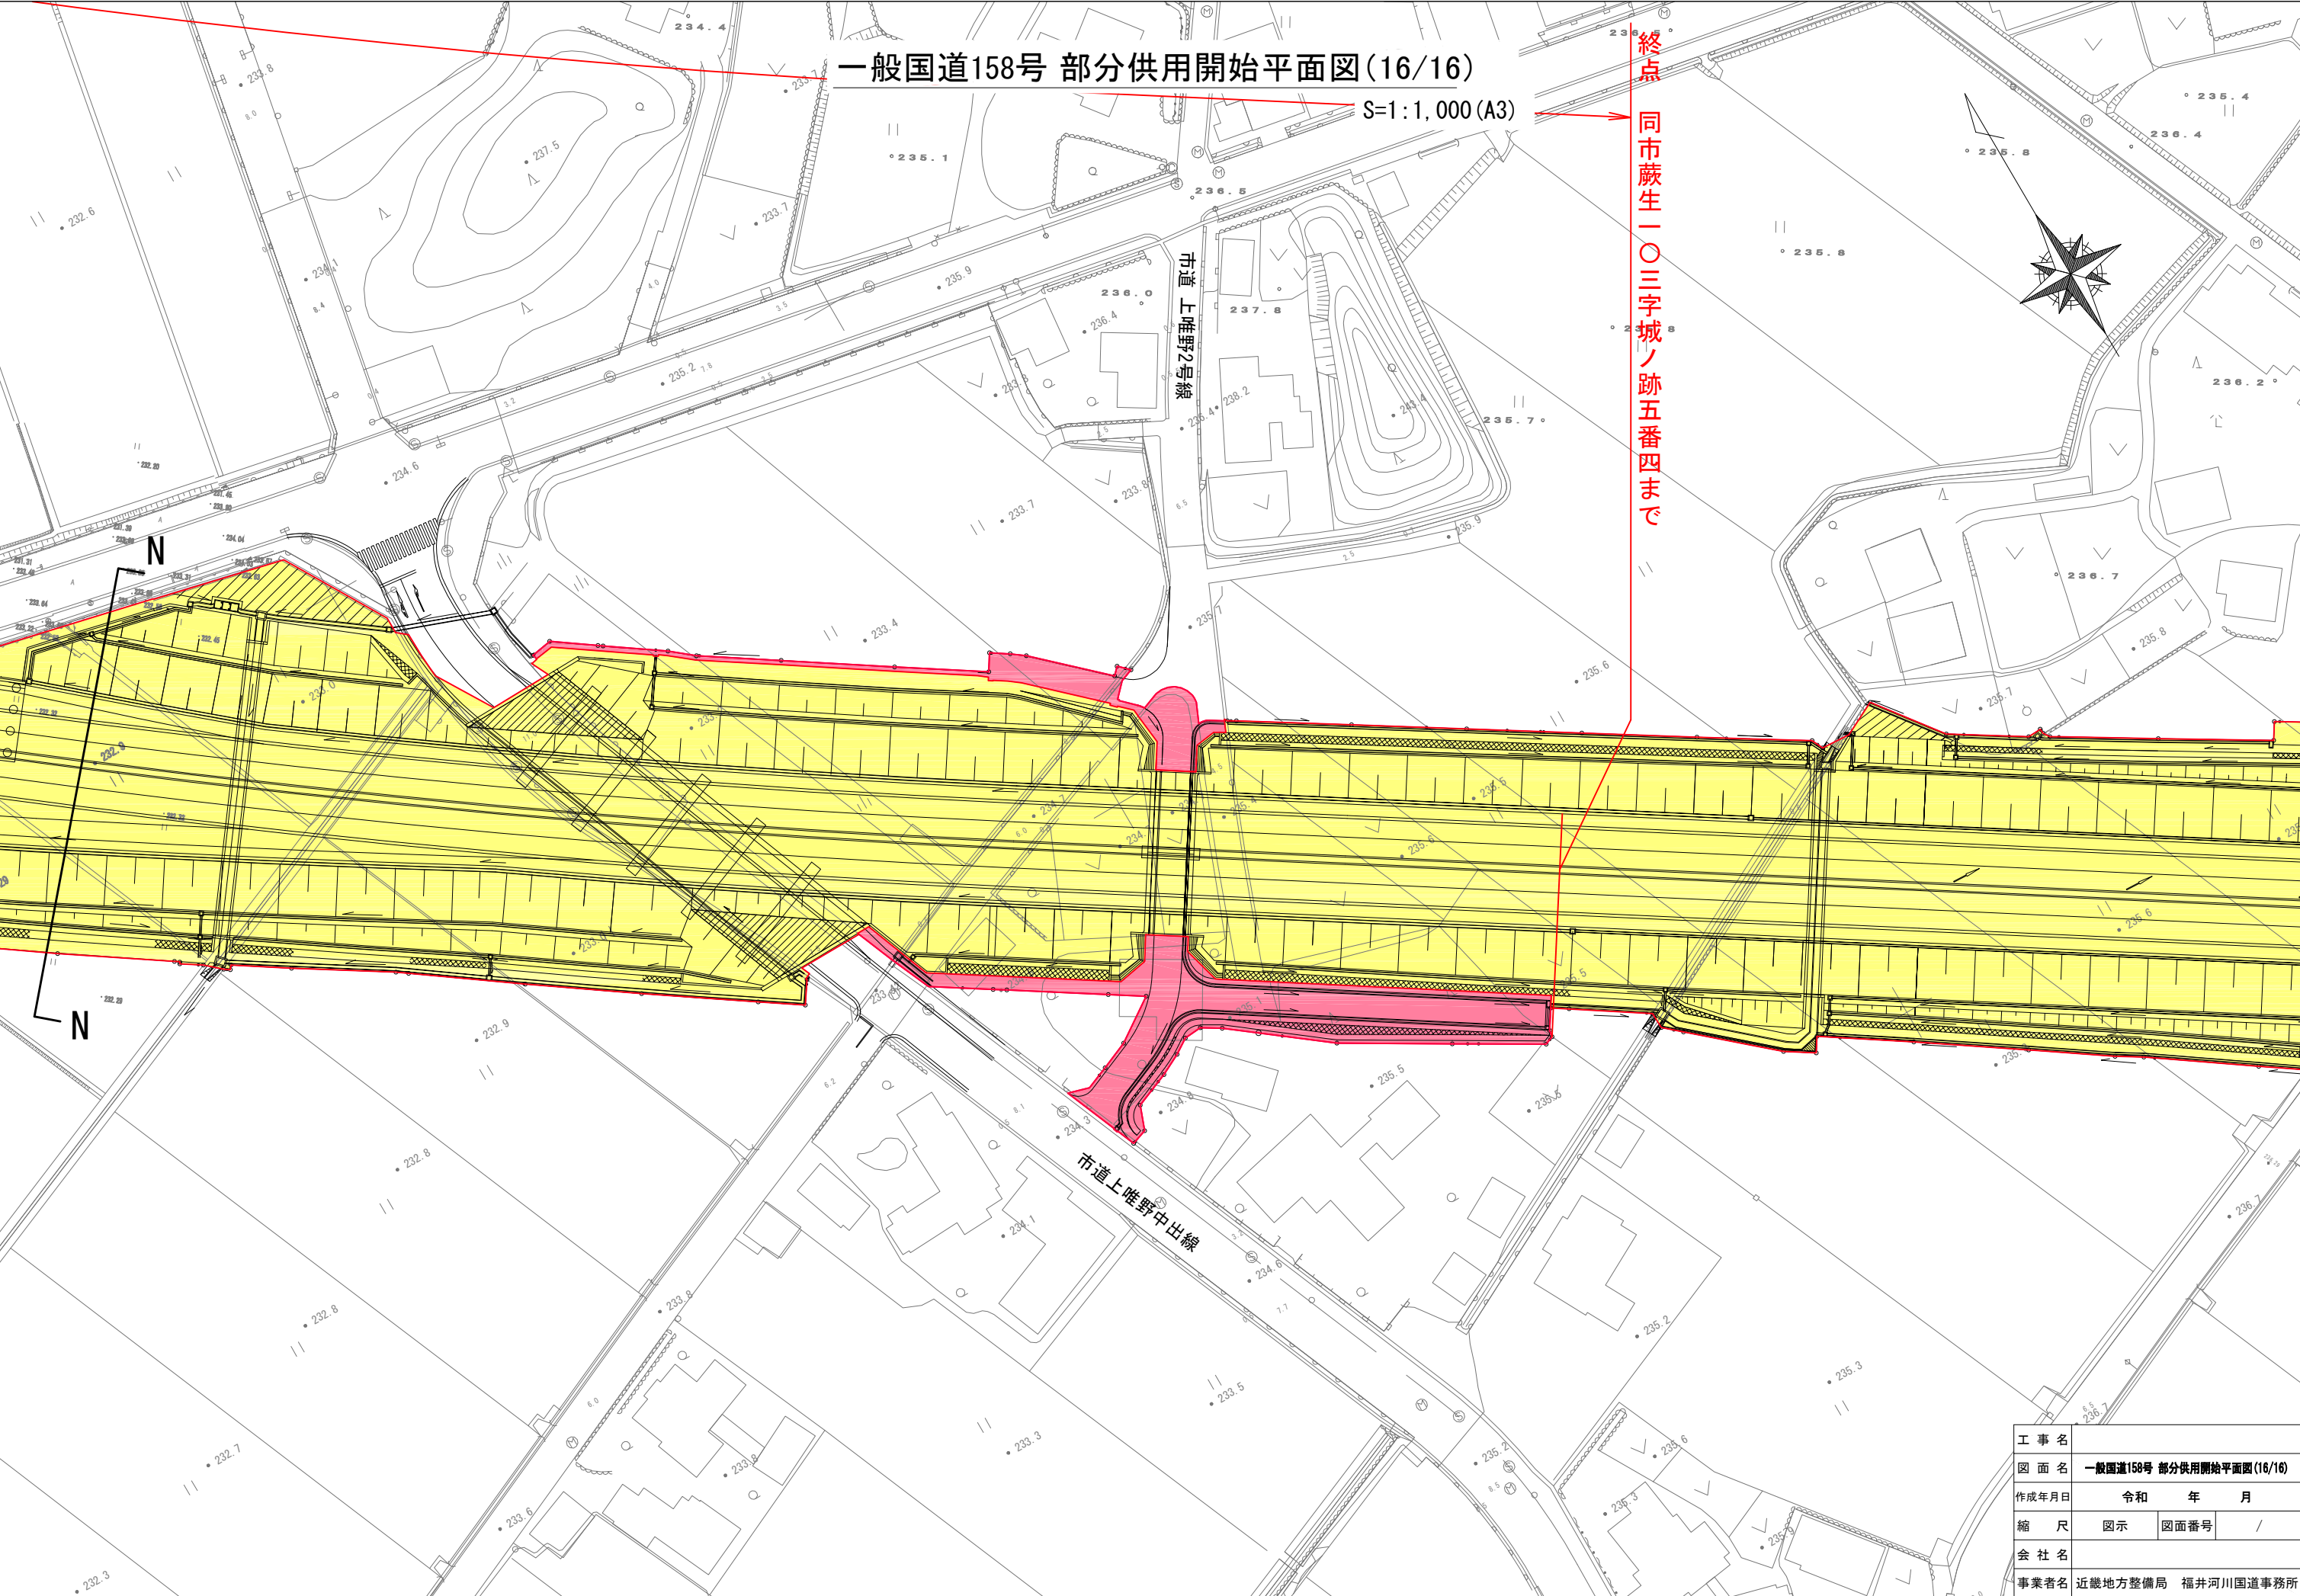

一般国道158号 部分供用開始平面図(16/16)

S=1:1,000 (A3)

終点
同市蔵生一〇三字城ノ跡五番四まで

工 事 名			
図 面 名	一般国道158号 部分供用開始平面図(16/16)		
作成年月日	令和 年 月		
縮 尺	図示	図面番号	/
会 社 名			
事業者名	近畿地方整備局 福井河川国道事務所		