


一般国道175号 供用開始 位置図

縮尺 S=1:50,000 (A3)

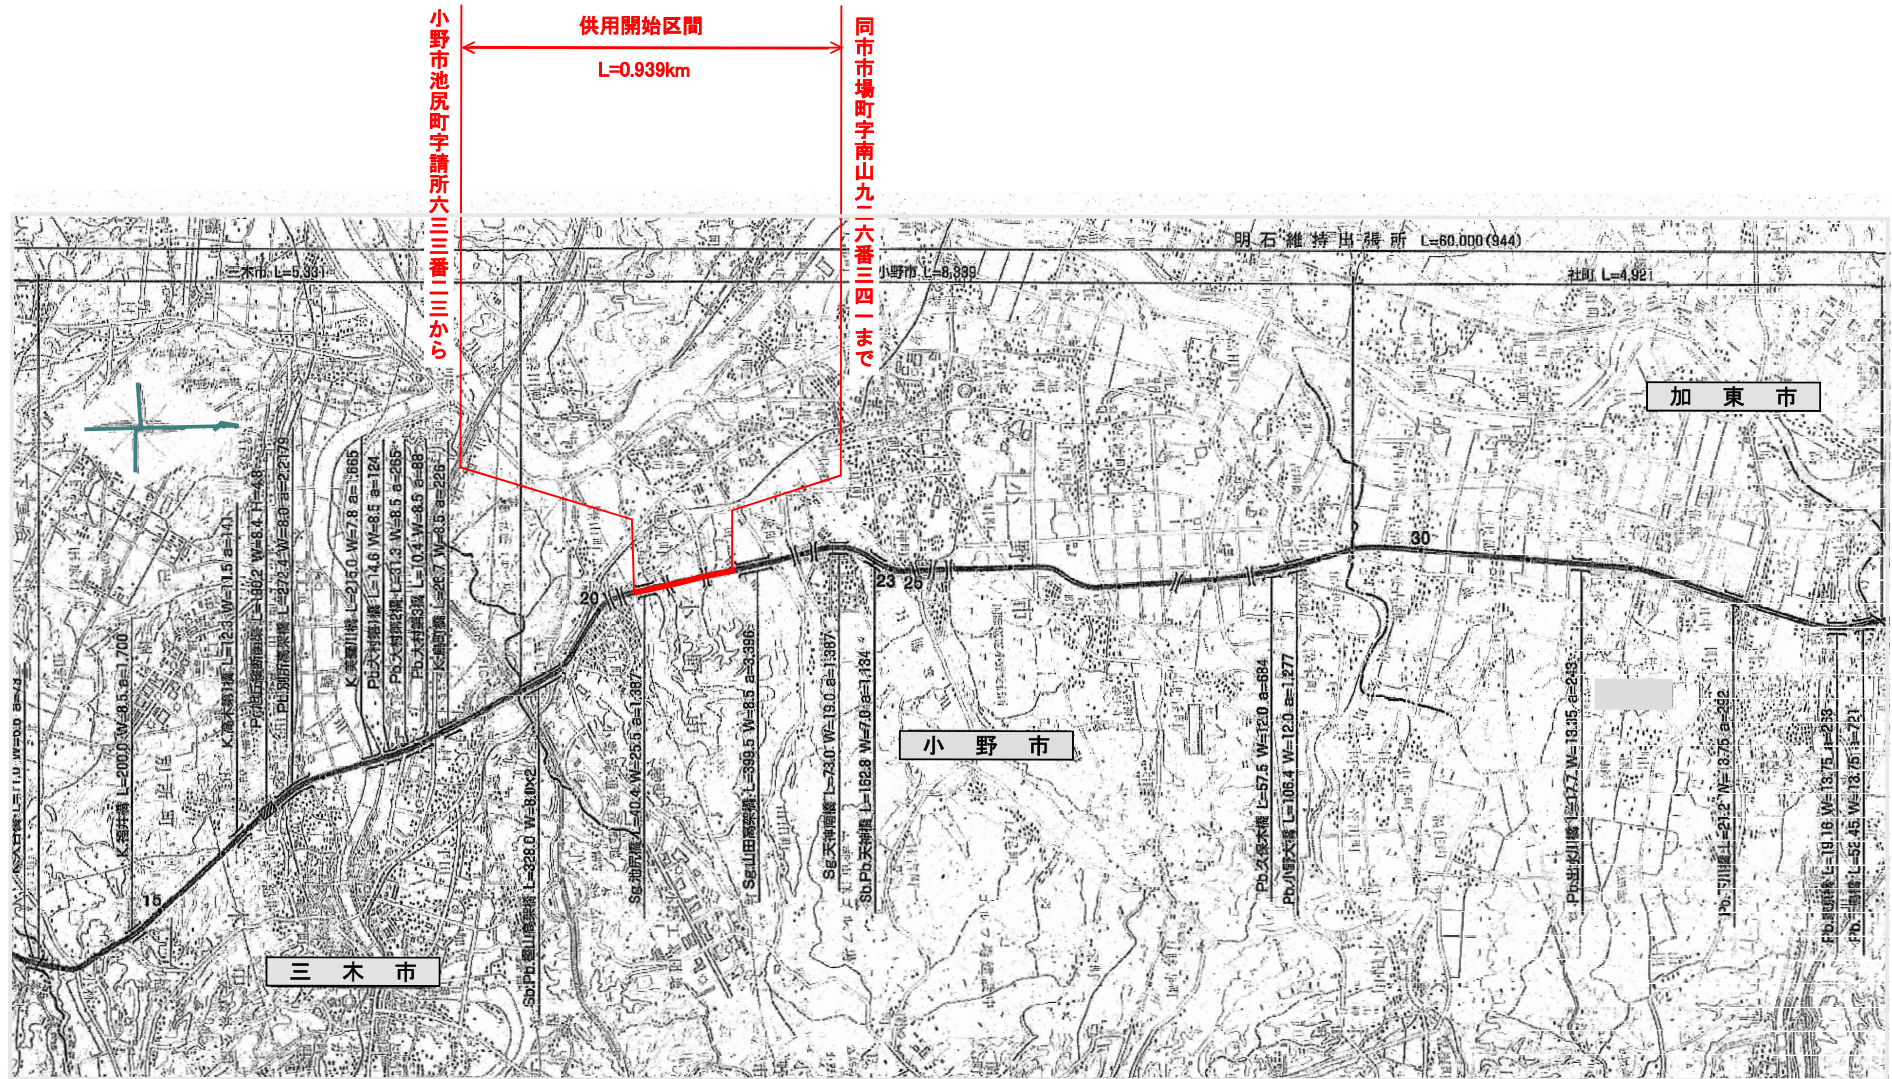


1 : 50,000

0 500 1000 2000 4000

一般国道175号 供用開始平面図(1) S=1/1000(A3)



A

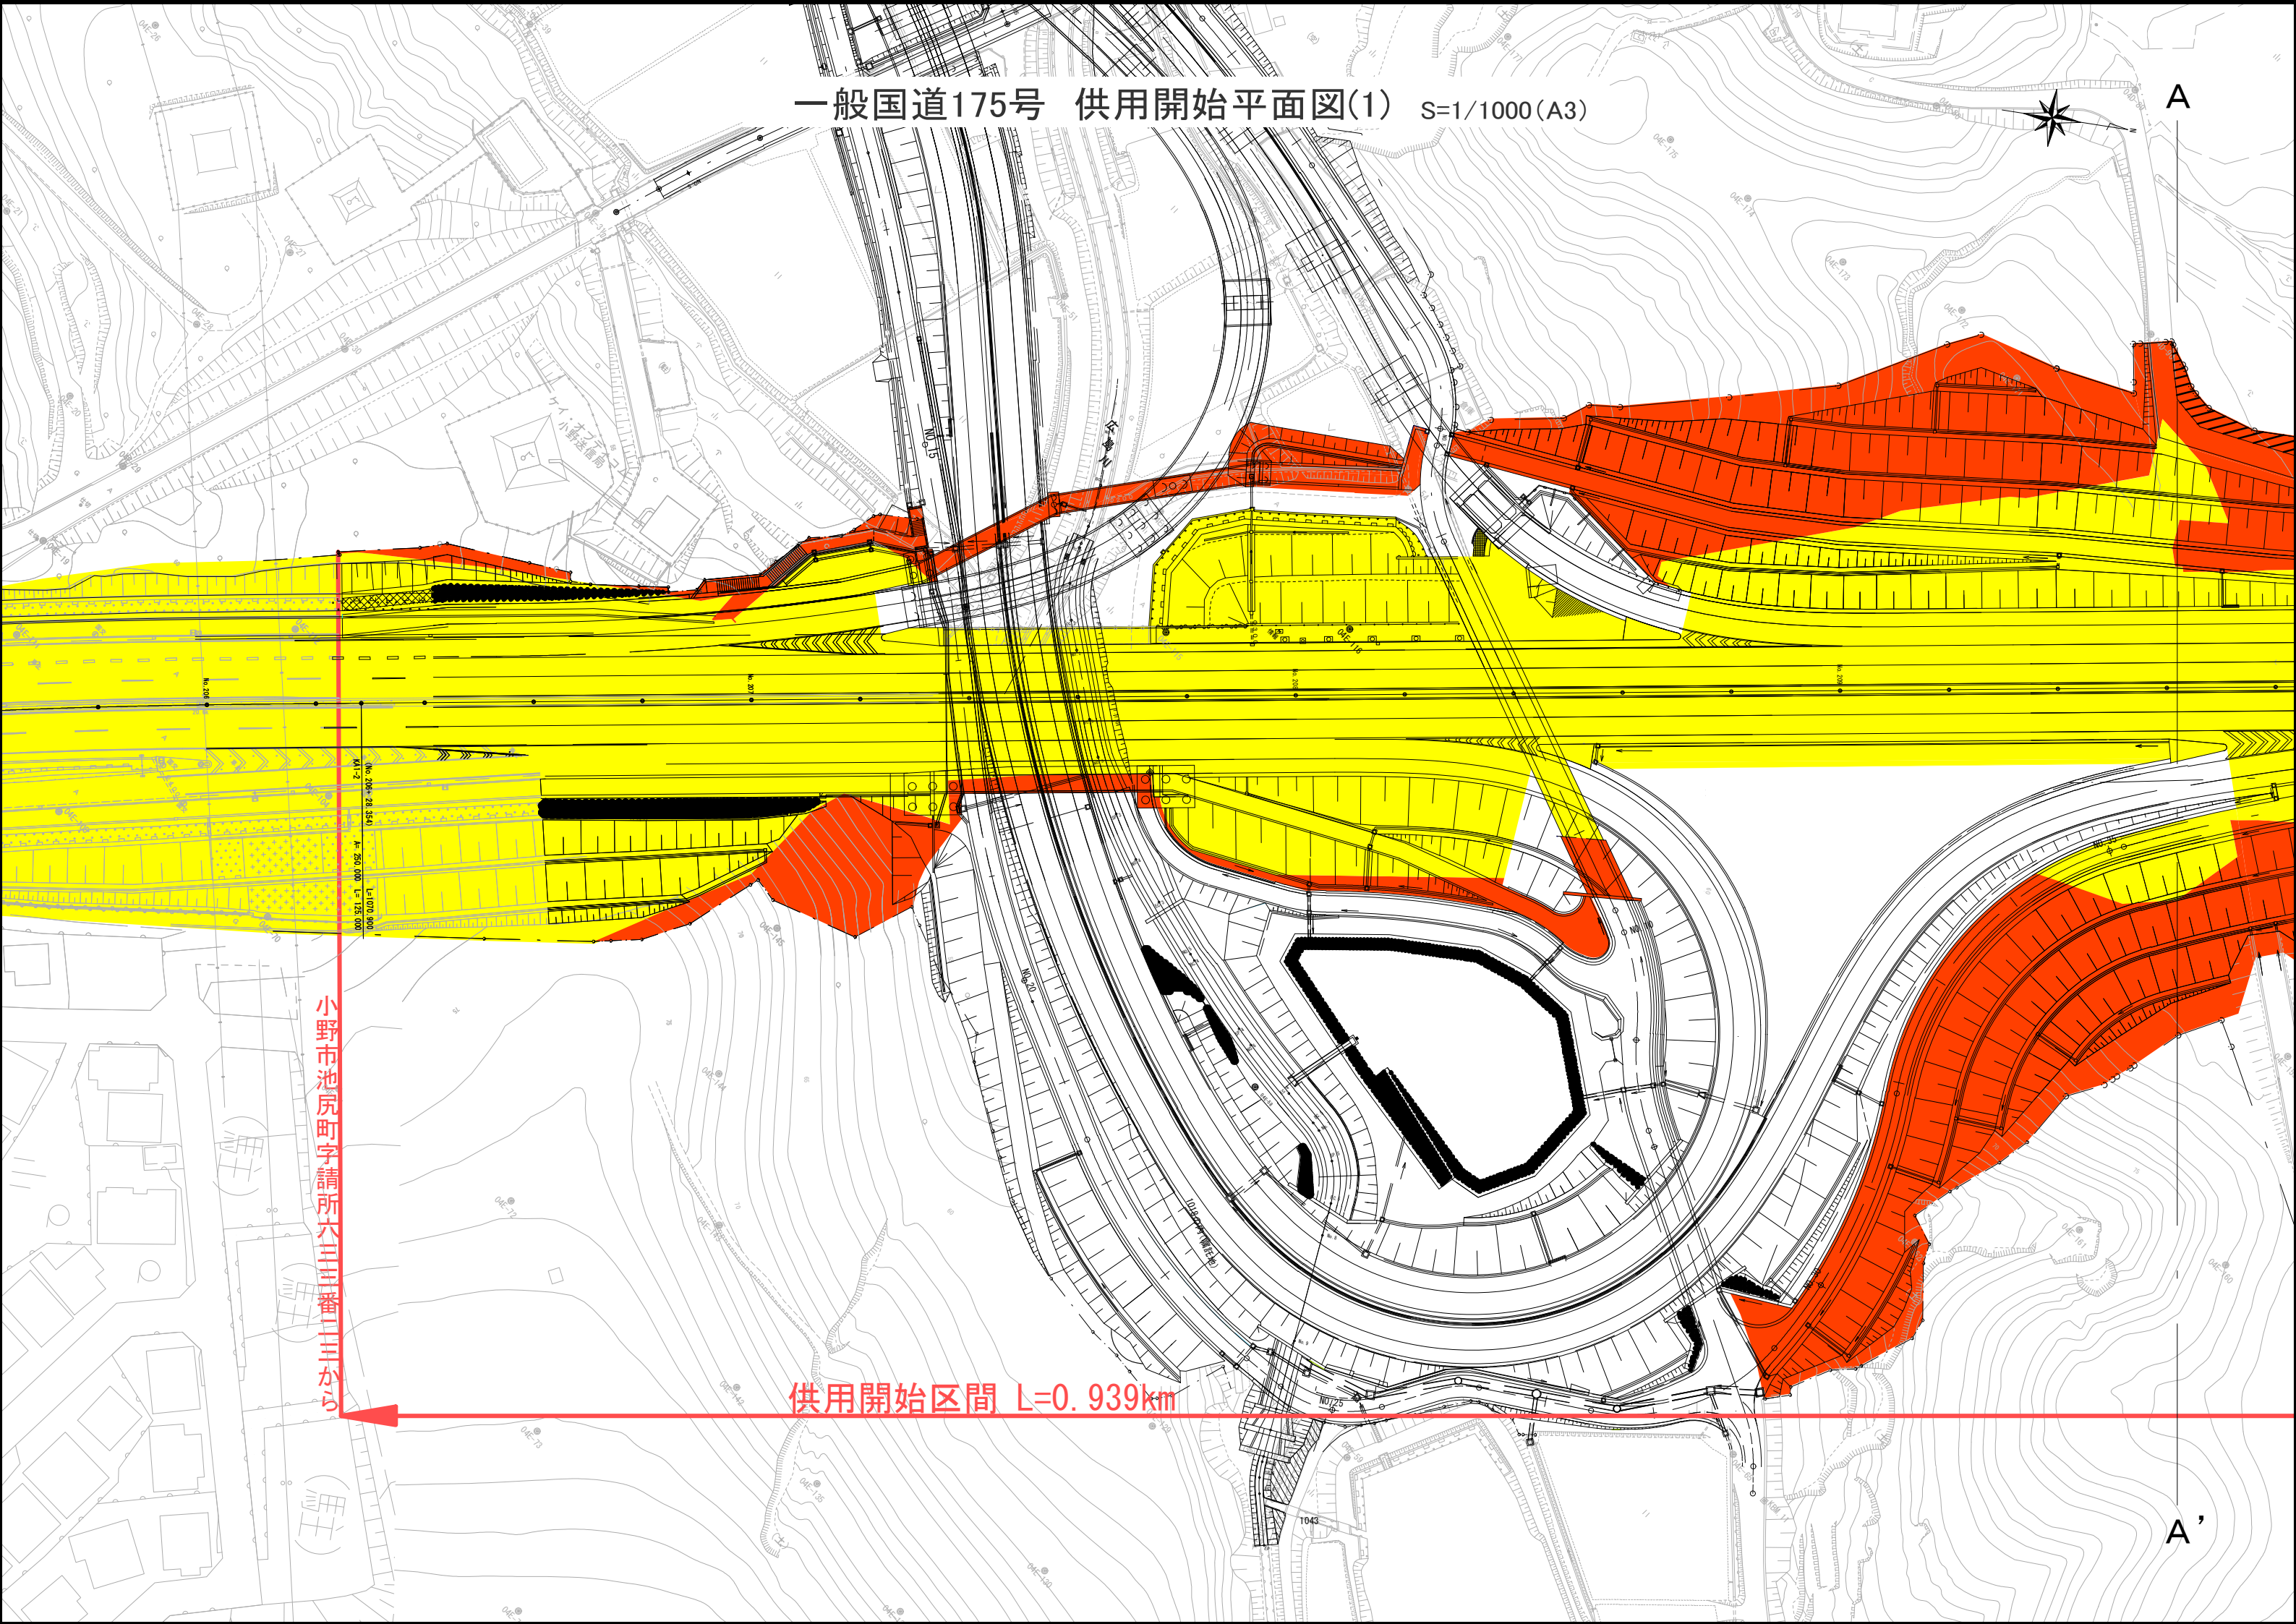


小野市池尻町字請所六三番三から

供用開始区間 L=0.939km


A'

一般国道175号 供用開始平面図(2) S=1/1000(A3)

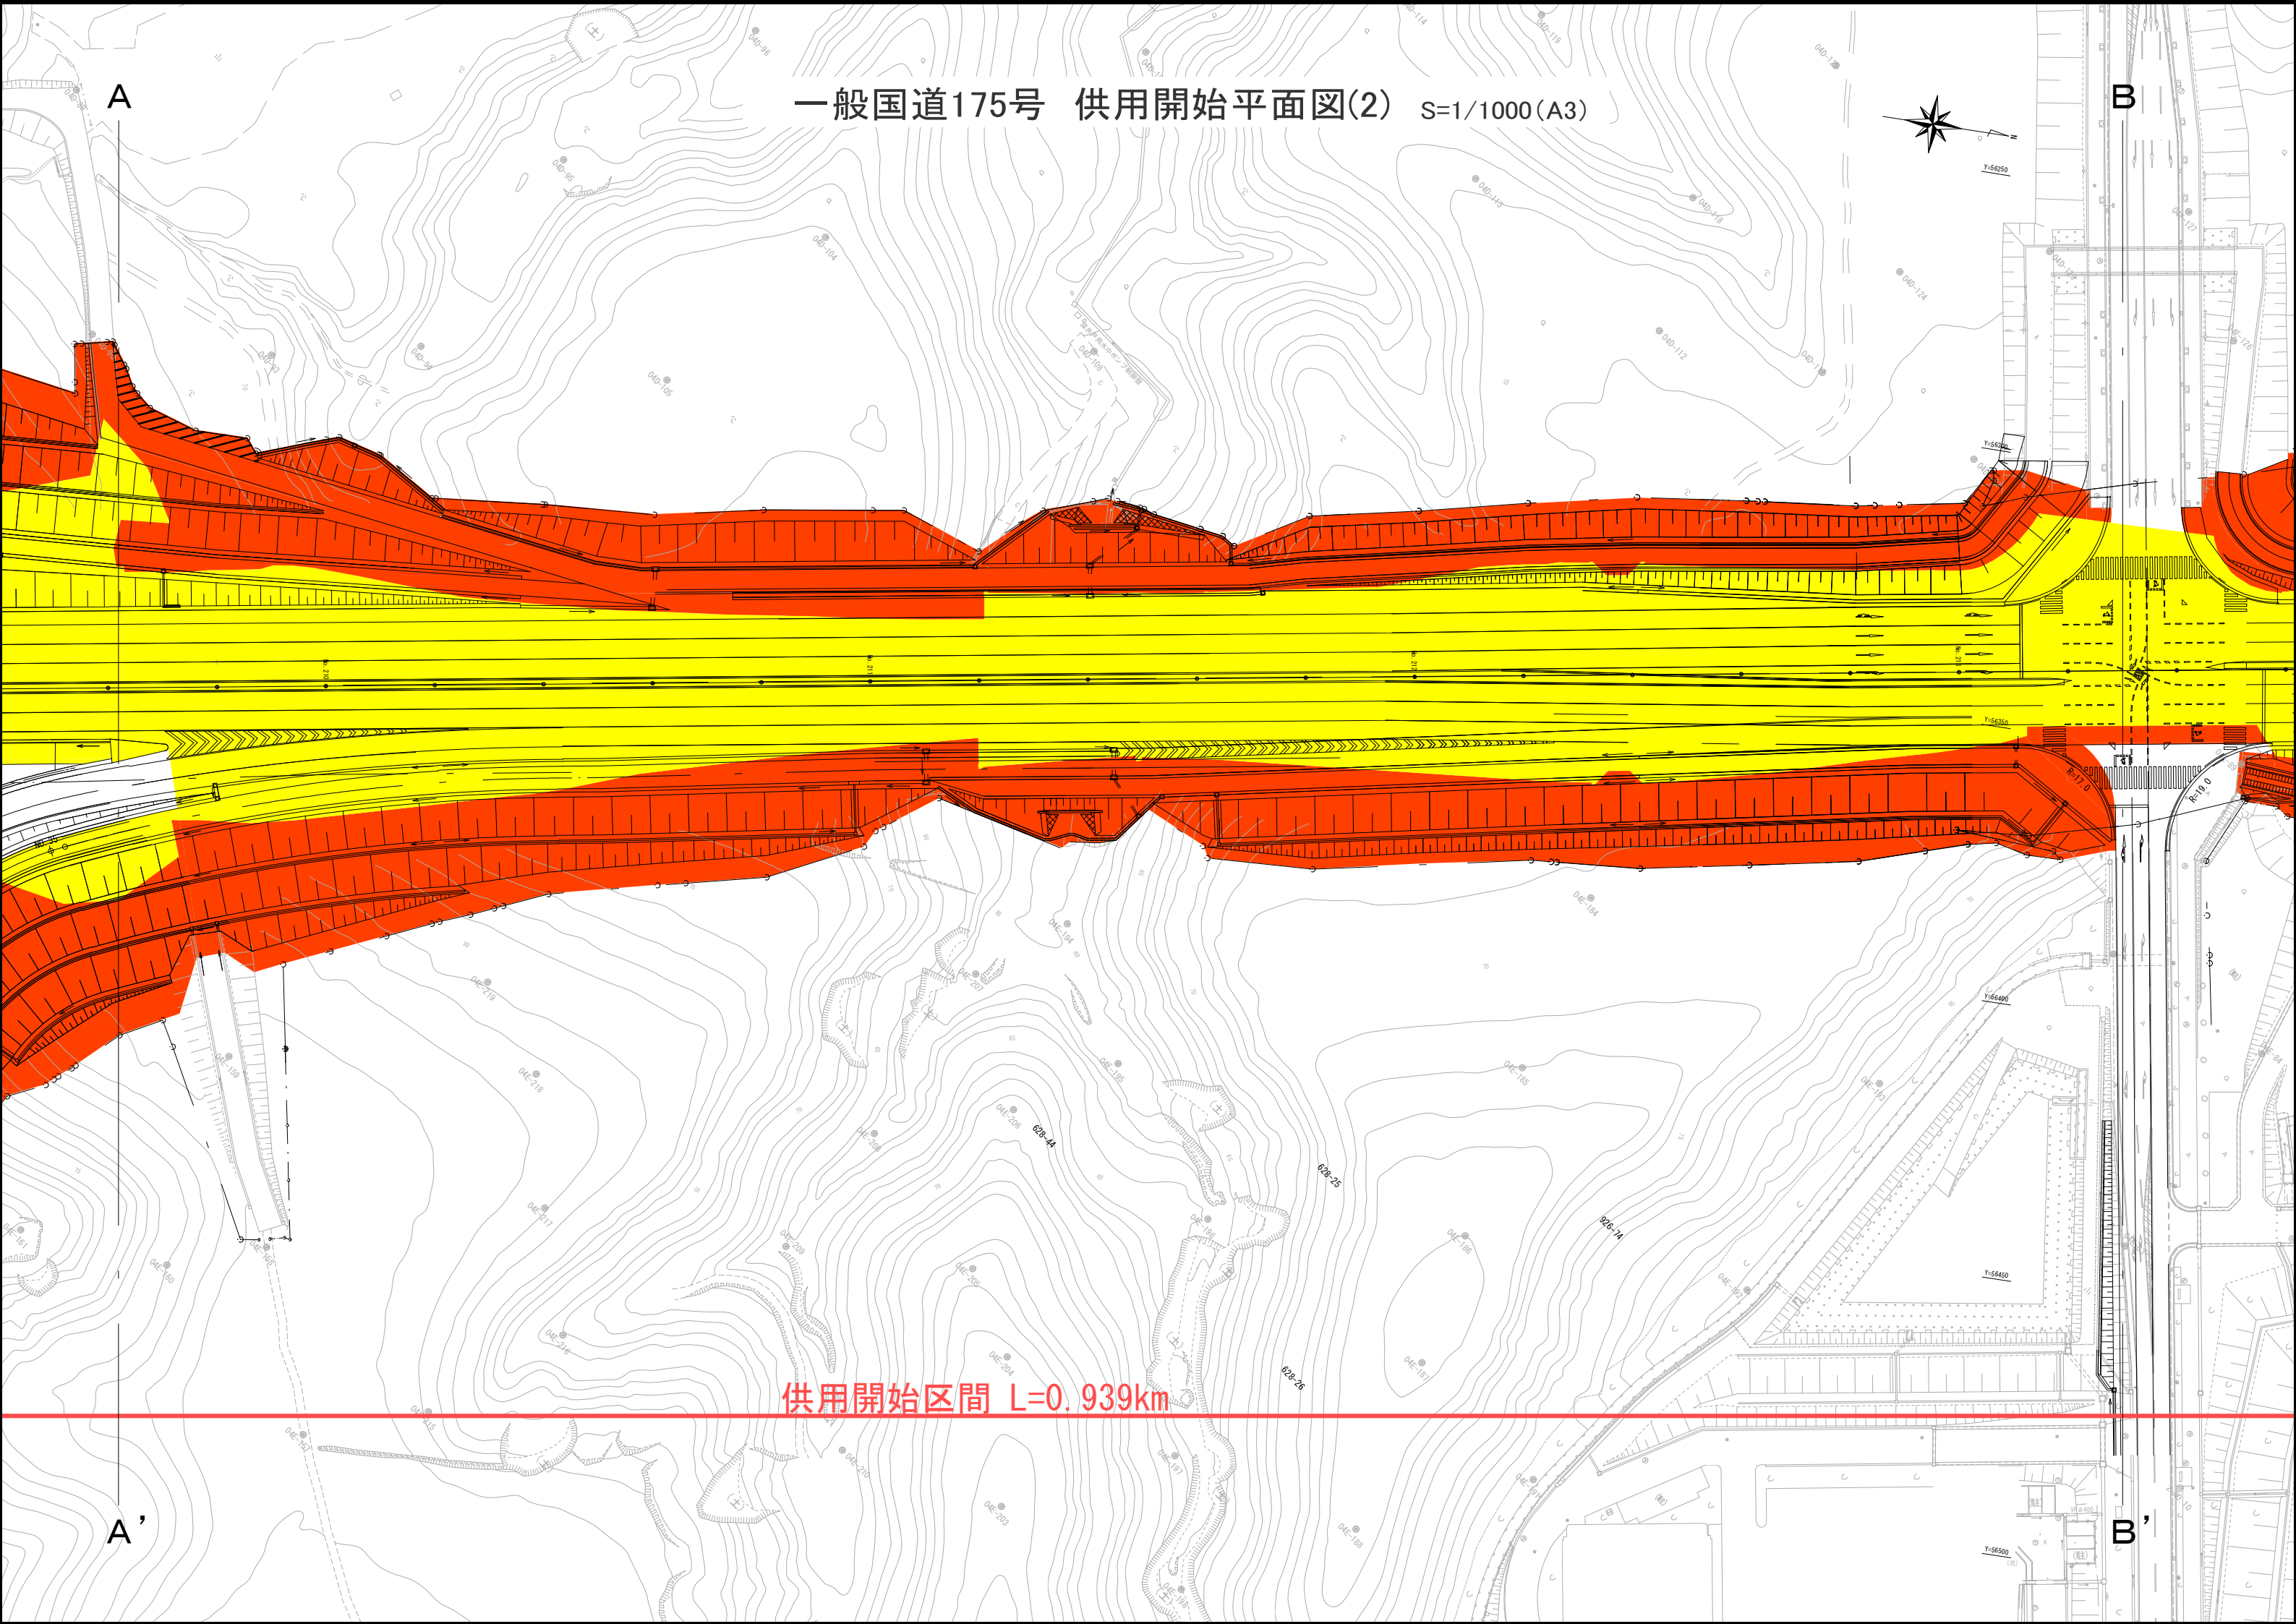

供用開始区間 L=0.939km

一般国道175号 供用開始平面図(3) S=1/1000(A3)

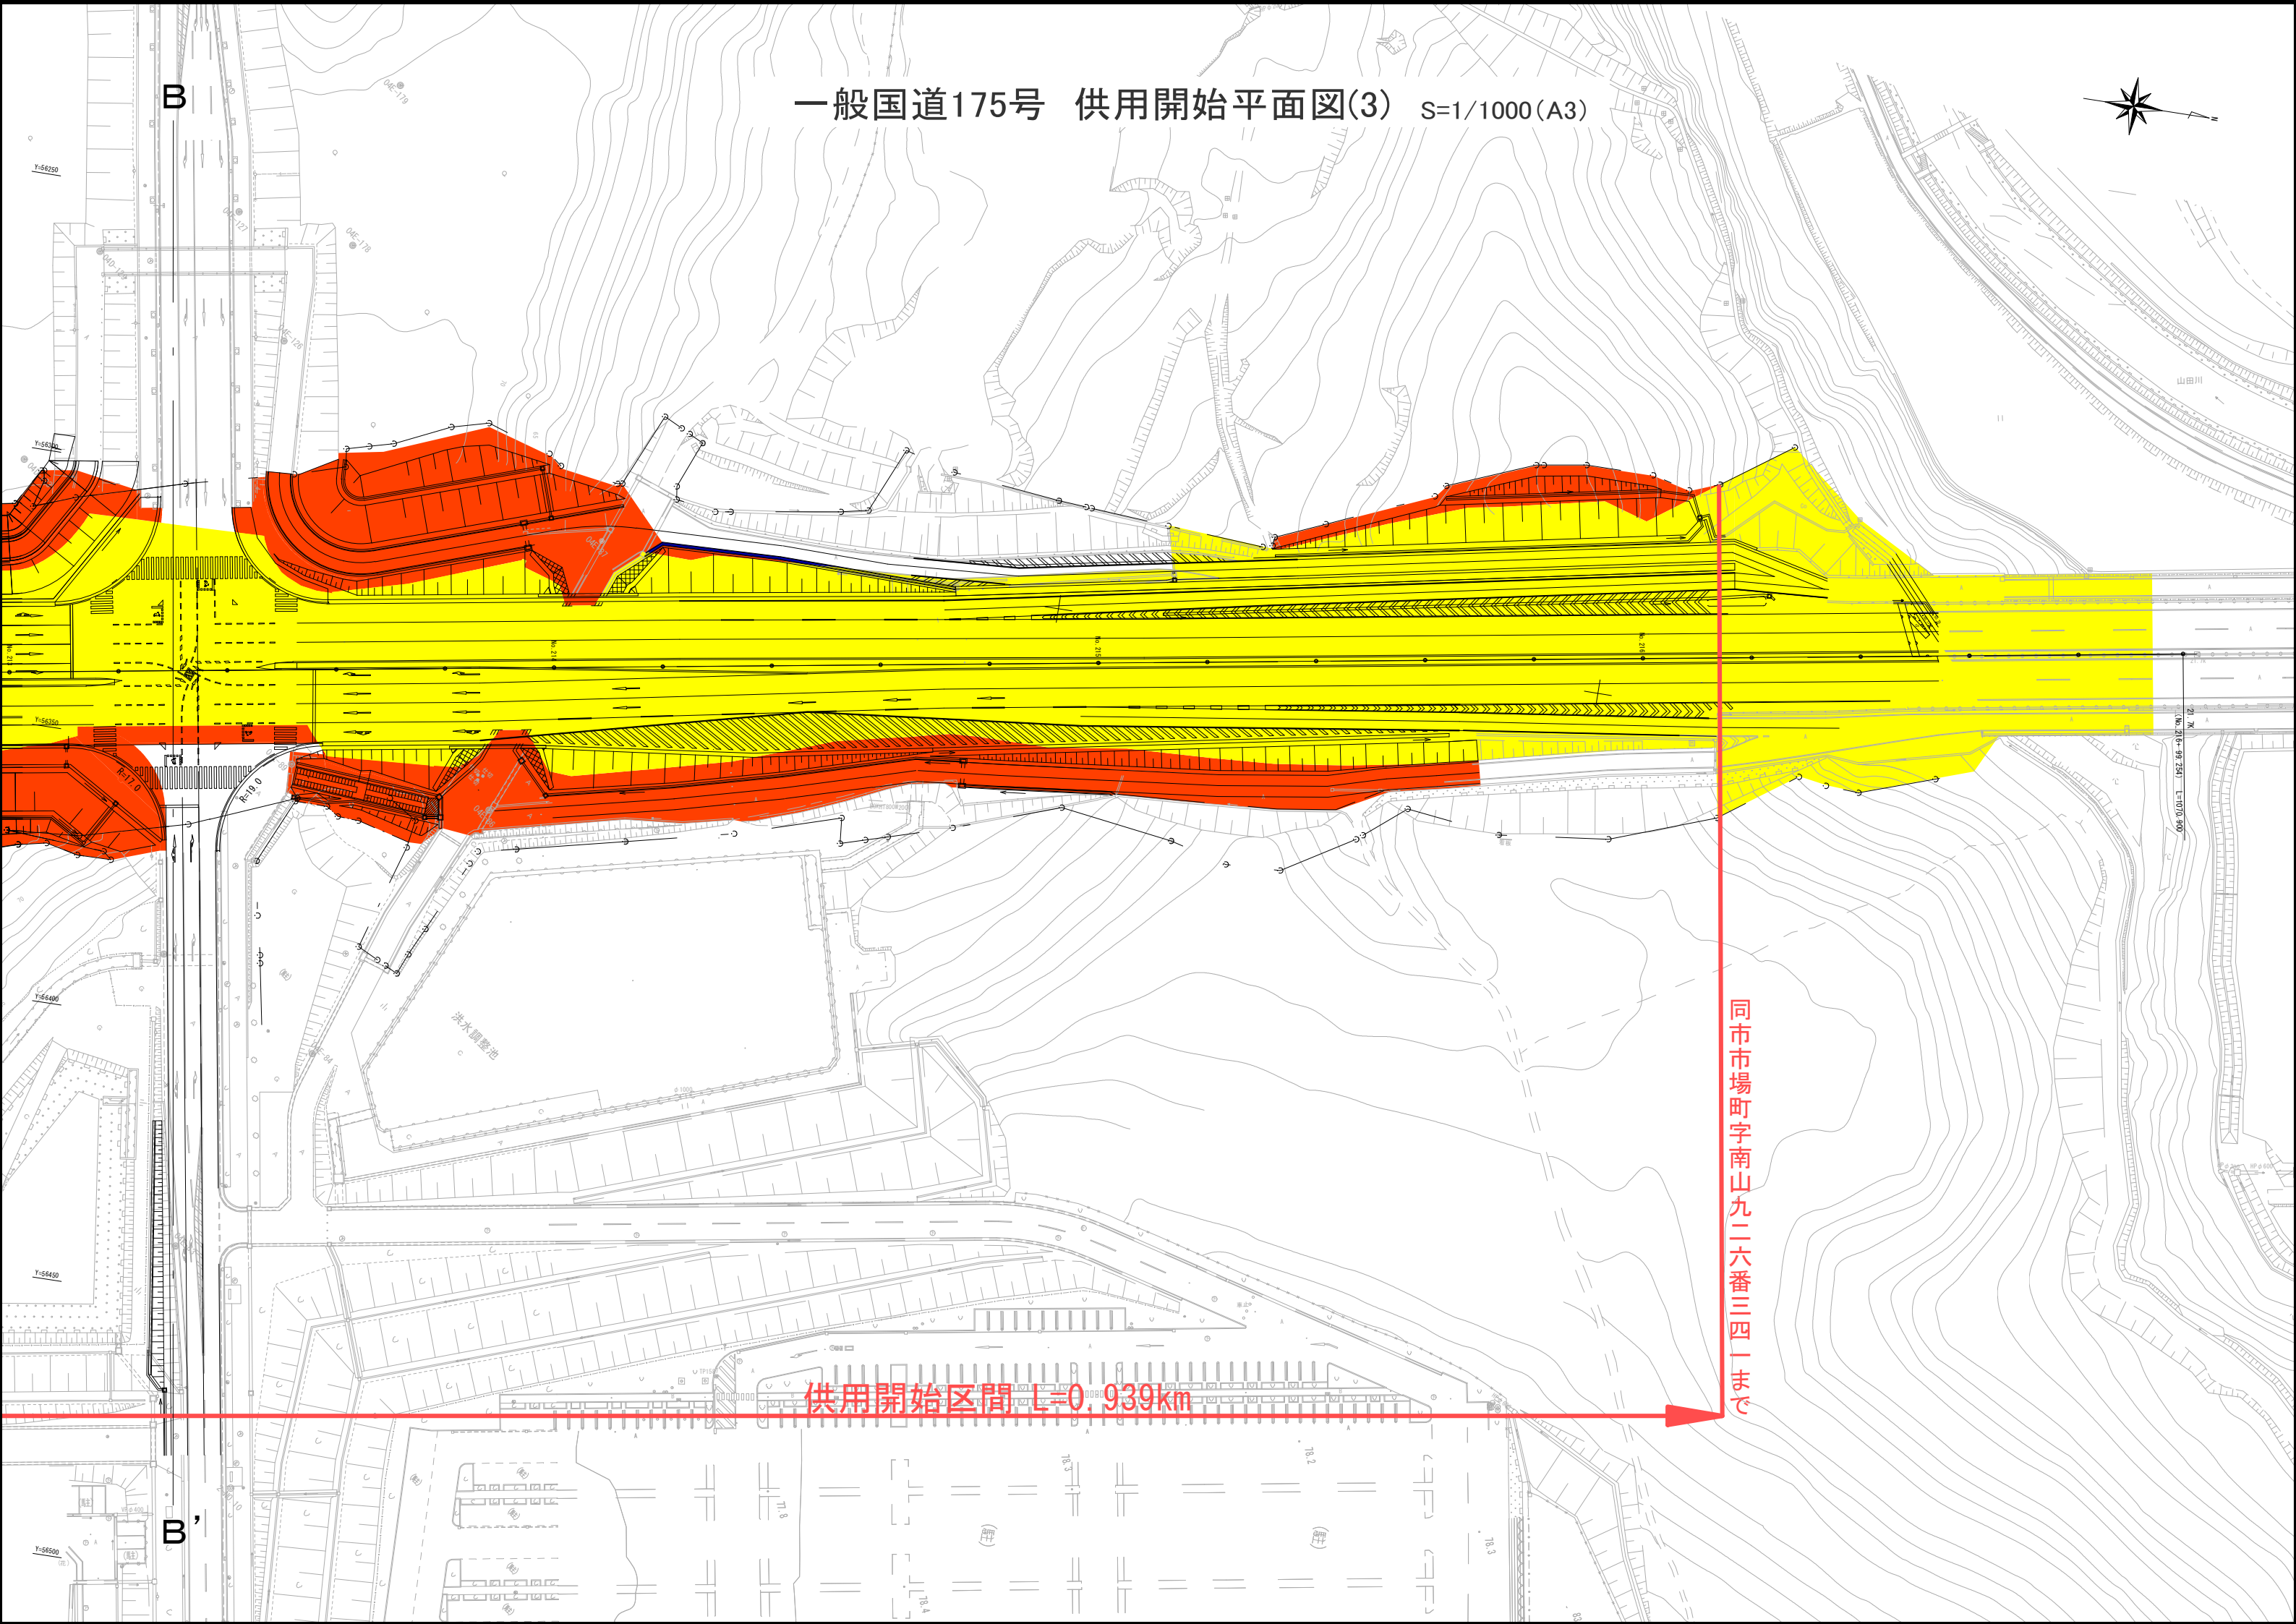

B

B'