


一般国道8号 部分供用開始位置図

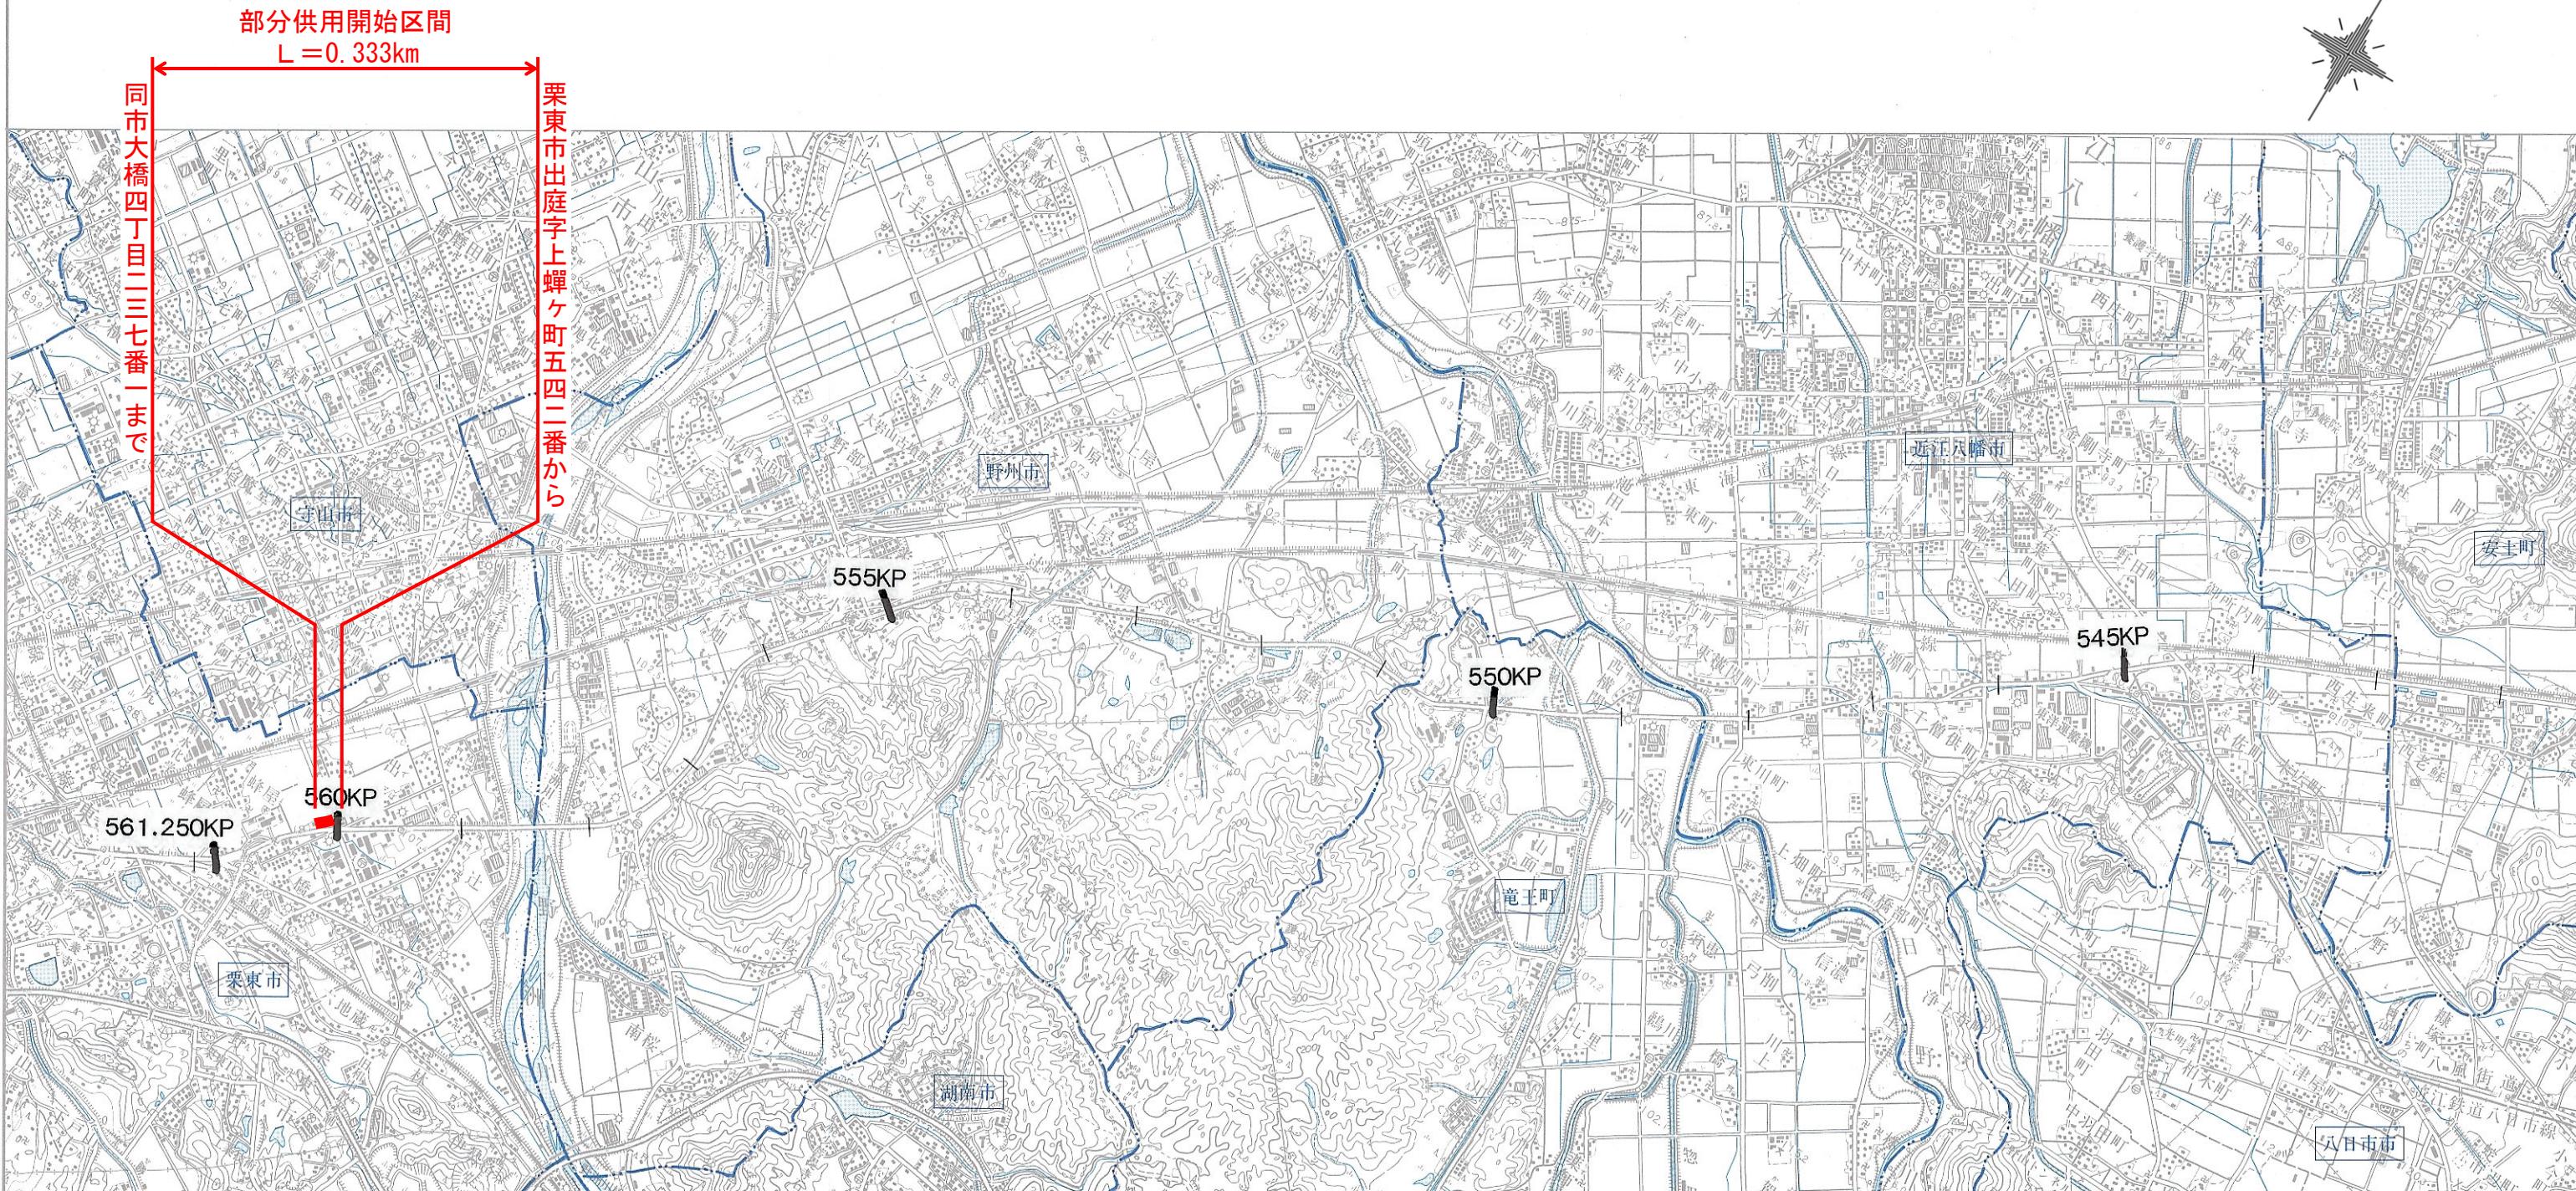

一般国道8号 部分供用開始平面図 (1/2) S=1:1000

栗東市出庭字上蟬ヶ町五四二番から

部分供用開始区間
 $L=0.333\text{km}$

(供用開始図)
印刷サイズ A3
縮尺 1/1000

一般国道8号 部分供用開始平面図 (2/2) S=1:1000

部分供用開始区間
L=0.333km

同市大橋四十田二三七番一まで

A

(供用開始図)
印刷サイズ A3
縮尺 1/1000