


国道1号 (其の2)


一般国道1号 供用開始位置図

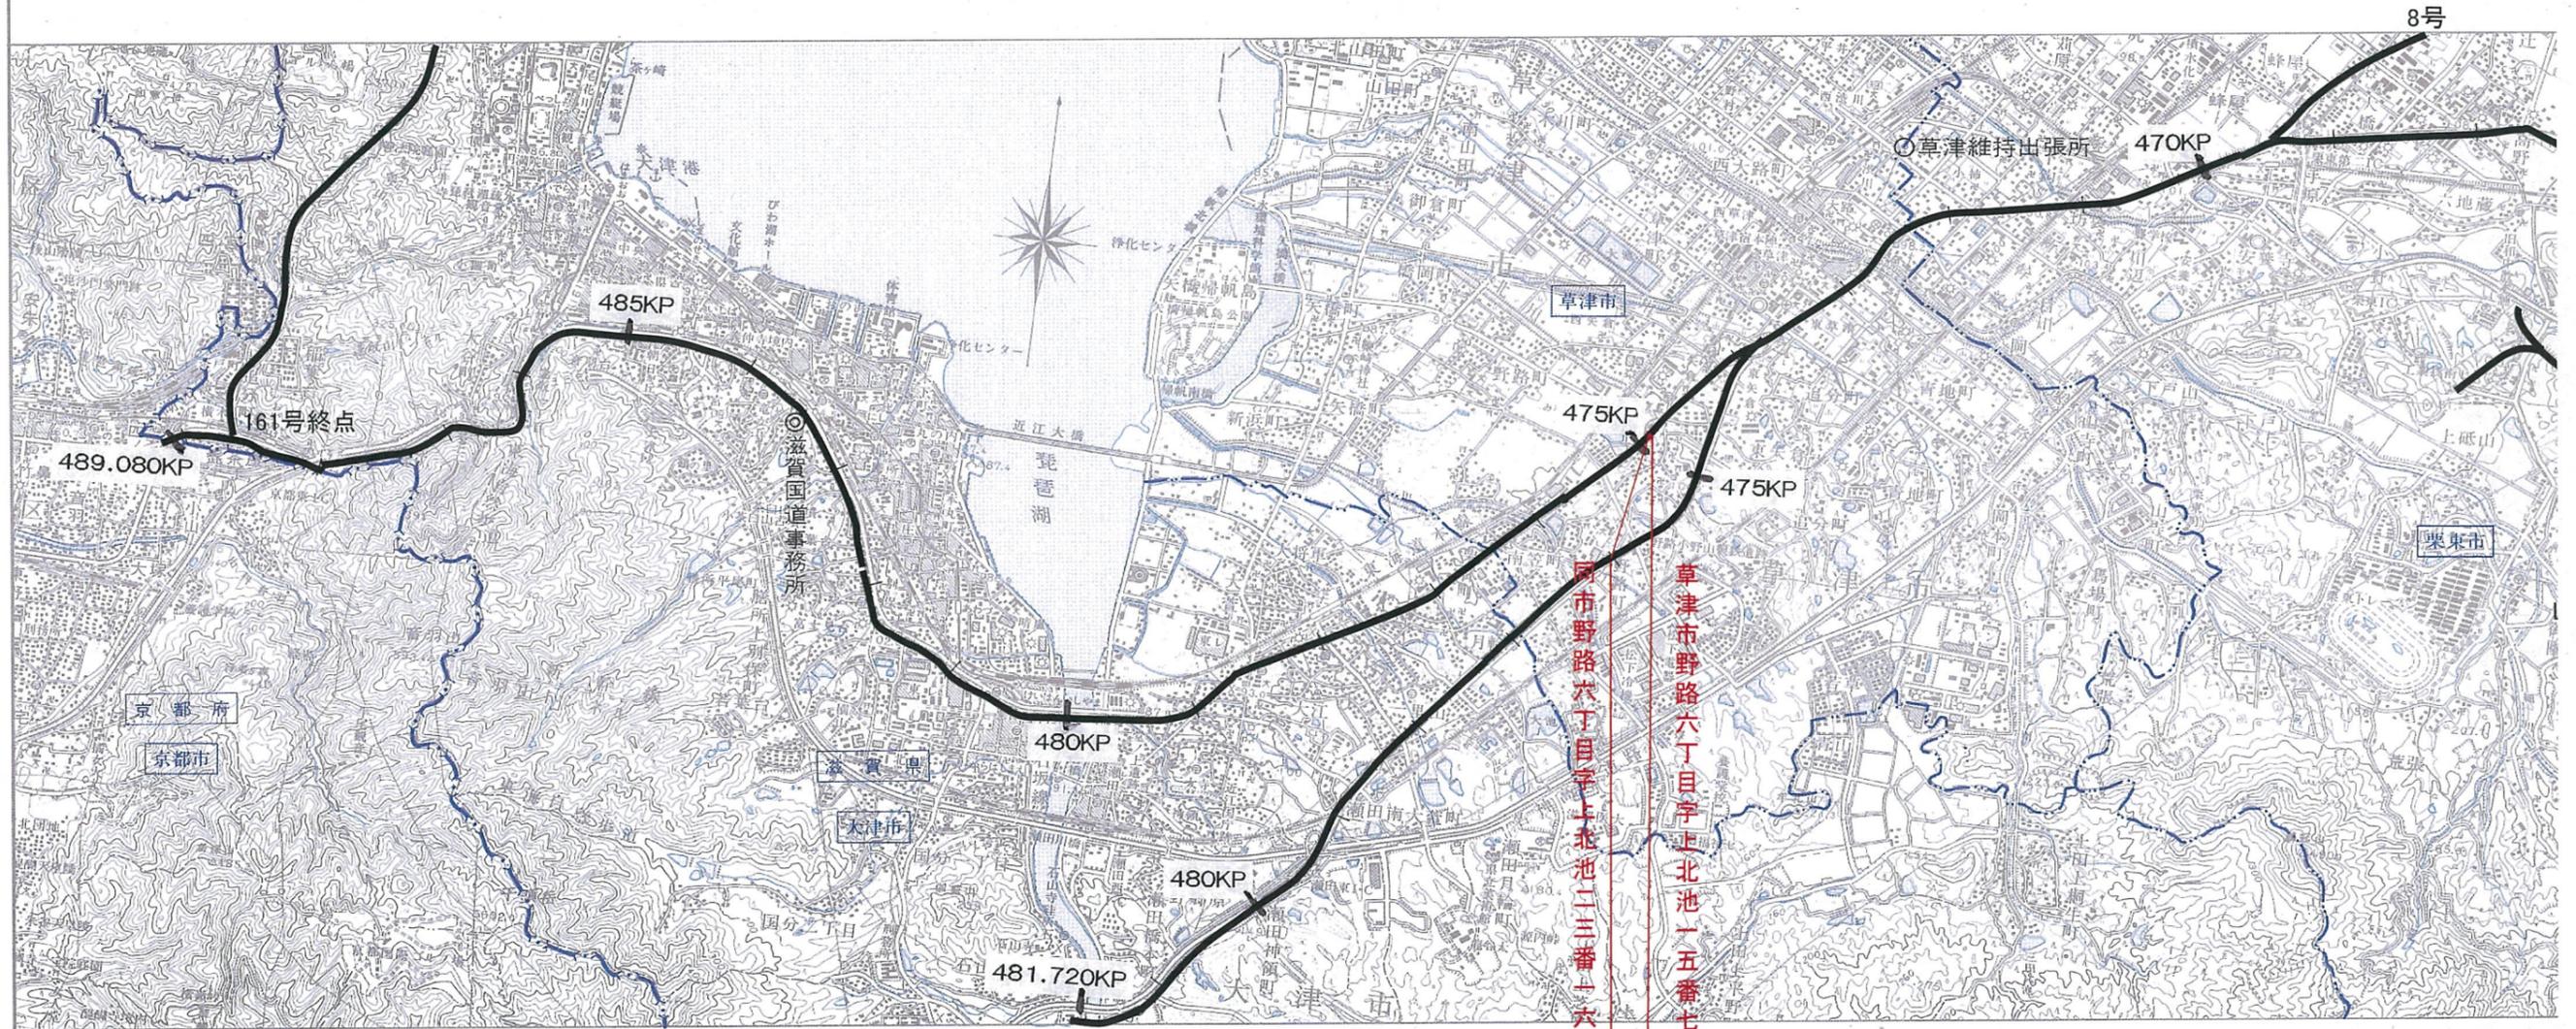

供用開始位置図
図面サイズ A3
縮尺 1/50,000

供用開始区間 L=0.033km

一般国道1号 供用開始平面図 S=1:500

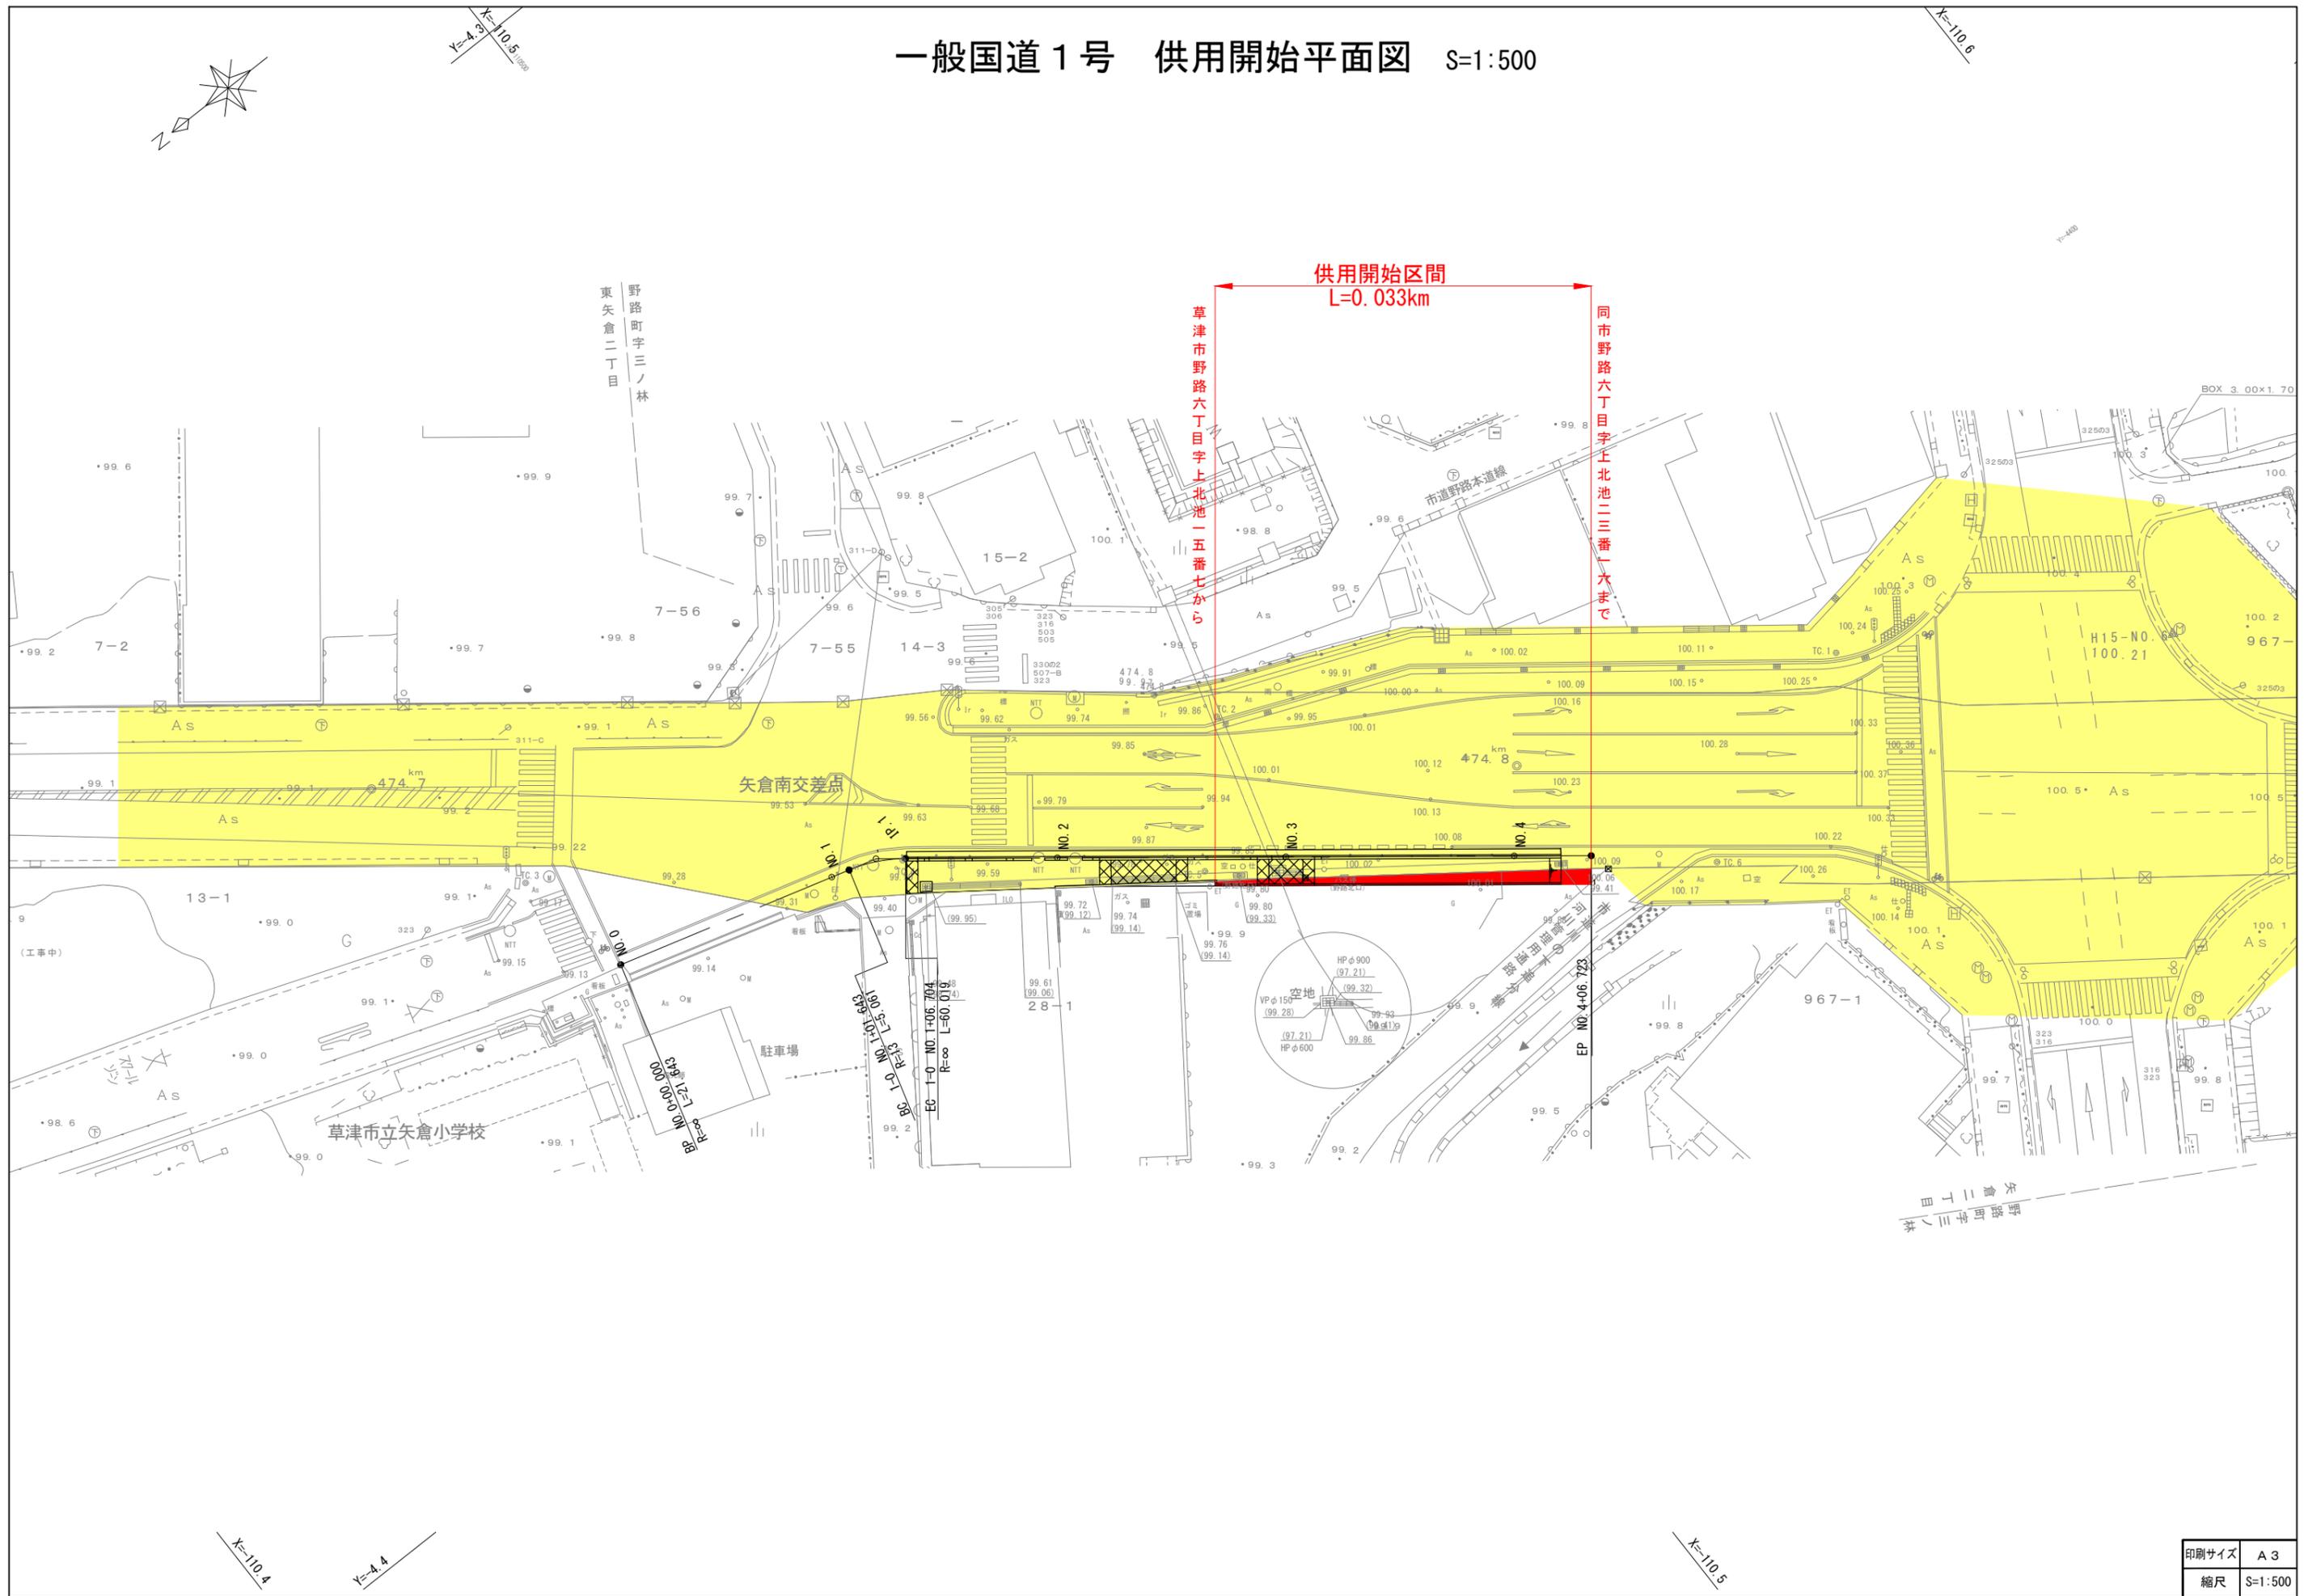

供用開始区間
L=0.033km

草津市野路六丁目字上北池一五番七号から

同市野路六丁目字上北池二三番一六号まで

矢倉南交差点

草津市立矢倉小学校

駐車場