



一般国道24号 部分供用開始位置図

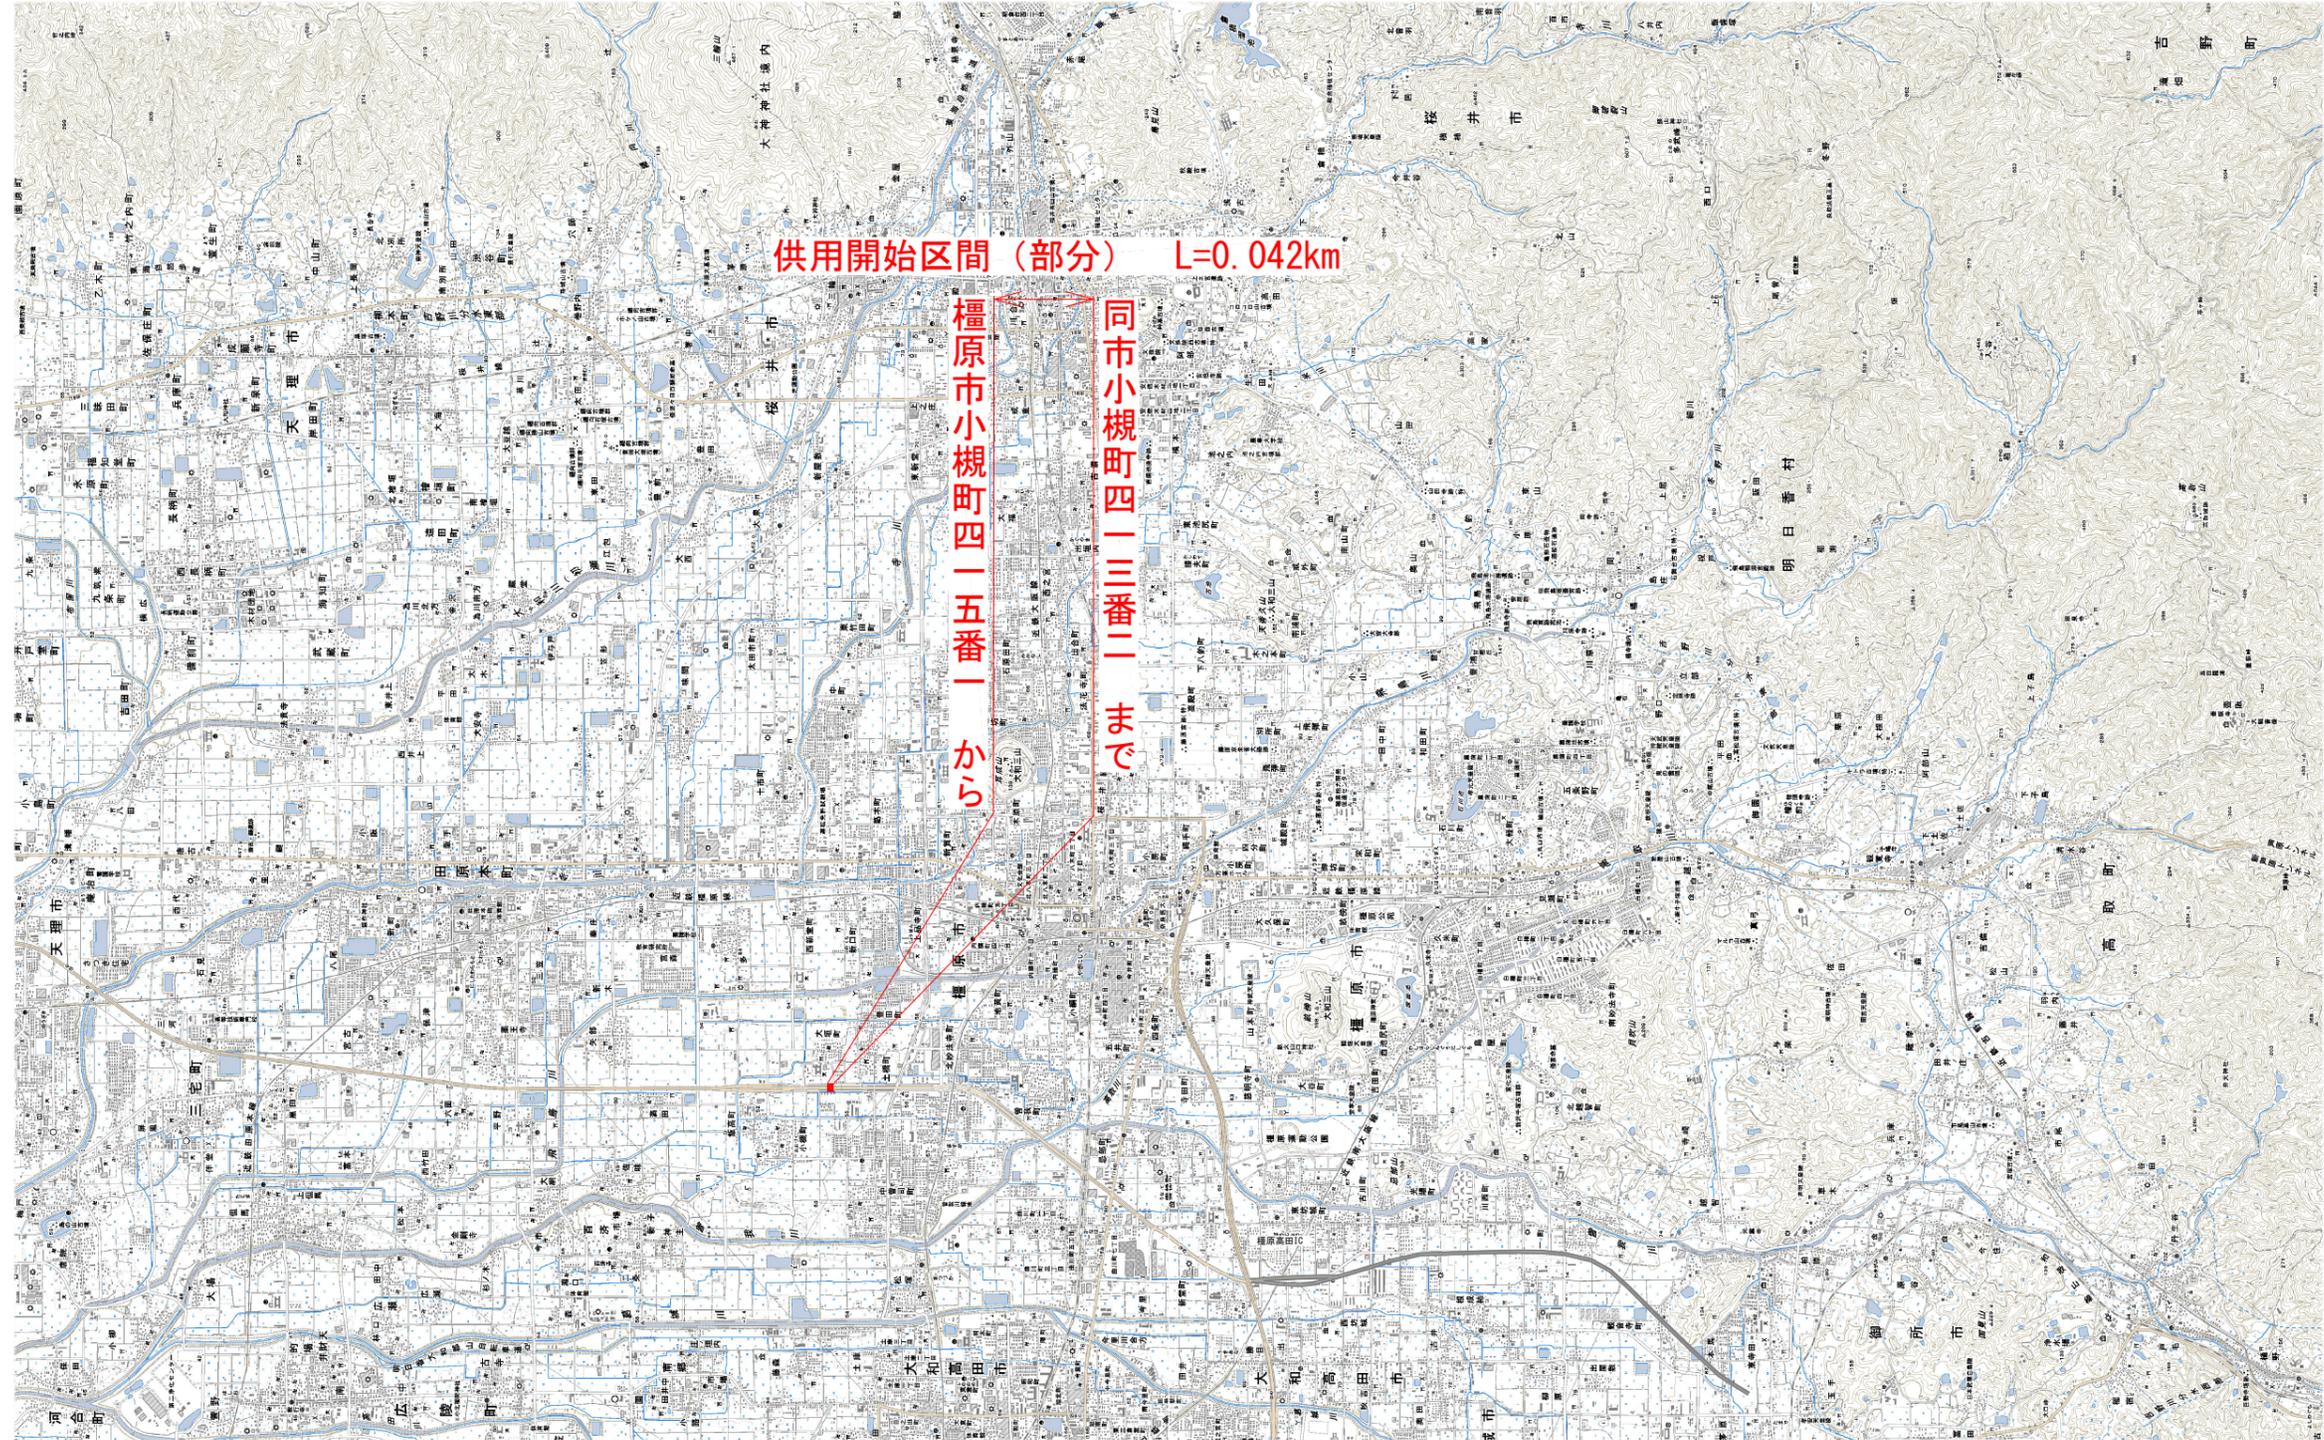

供用開始区間 (部分) L=0.042km

檀原市小槻町四一五番一
から
同市小槻町四一三番一
まで

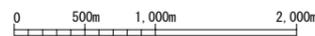

図面種類	一般国道24号 部分供用開始位置図
縮尺	A3 1:50,000

一般国道24号 部分供用開始平面図

部分供用開始区間 L=0.042km

檀原市小槻町
四一五番一
から


同市小槻町
四一三番一
まで

おうつくちよう
小槻町交差点

市道小槻町大垣線

市道小槻町11号線

原北店

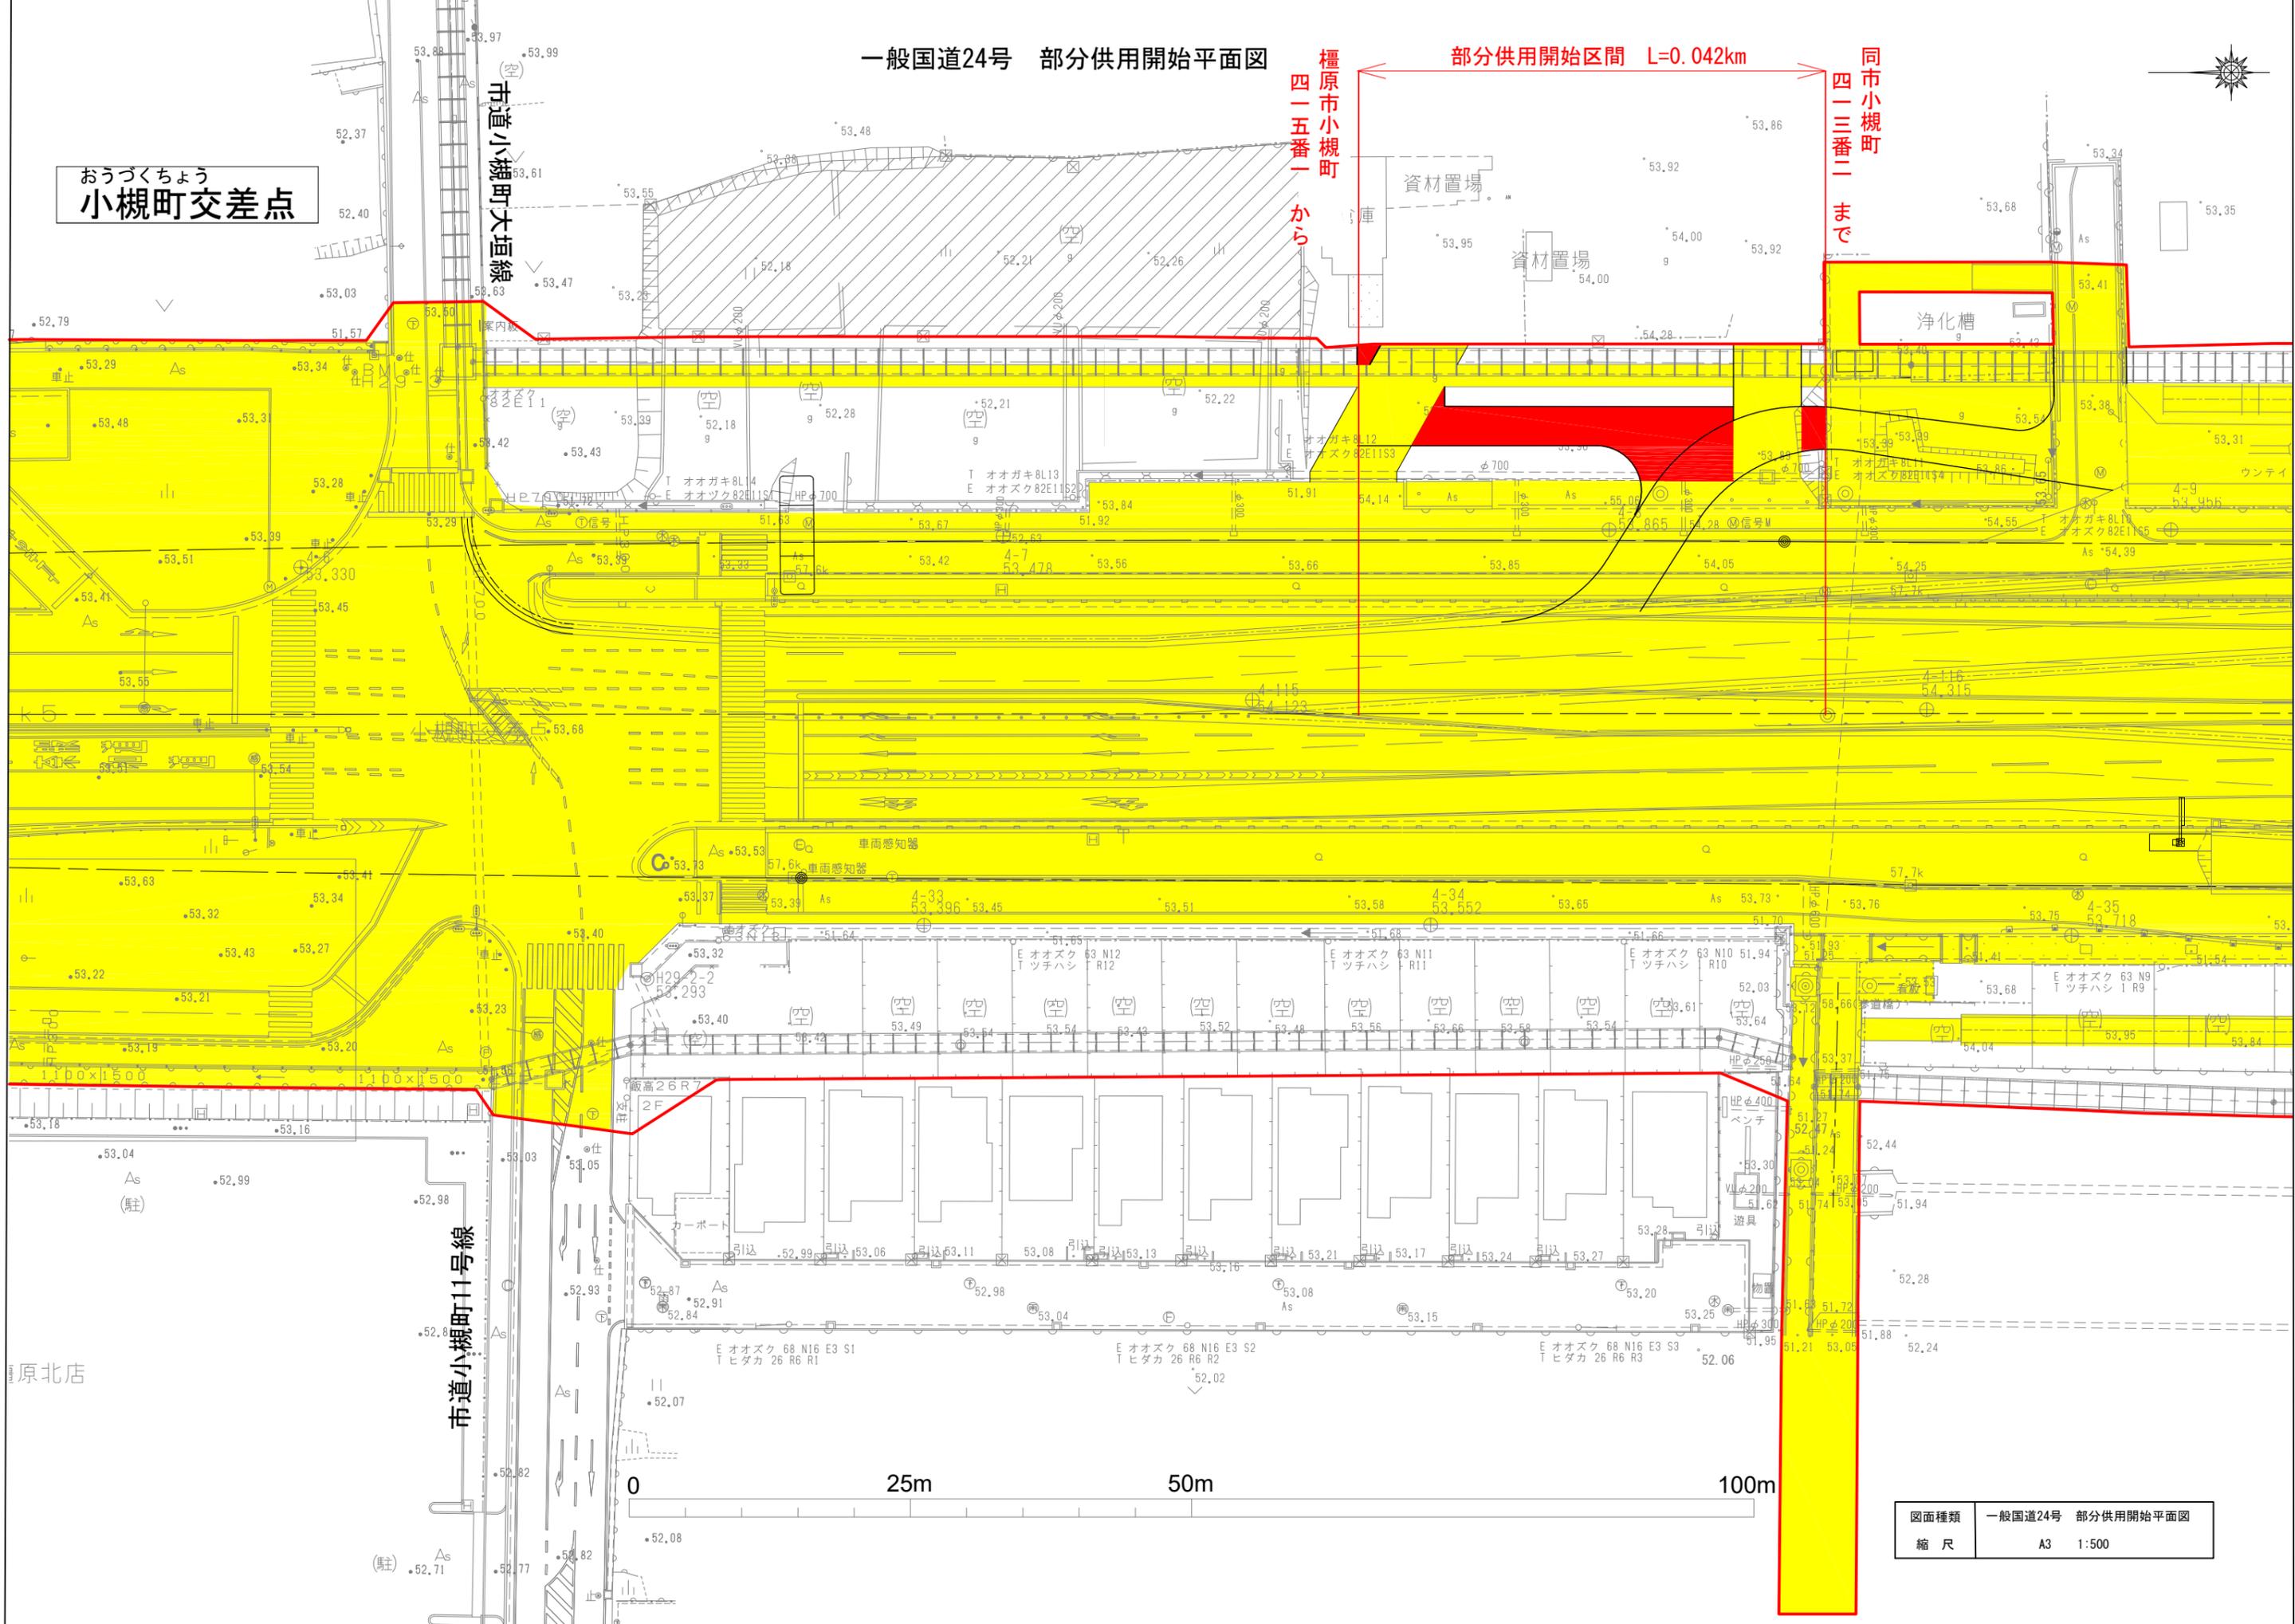

図面種類	一般国道24号 部分供用開始平面図
縮尺	A3 1:500