




# 一般国道24号 区域変更平面図

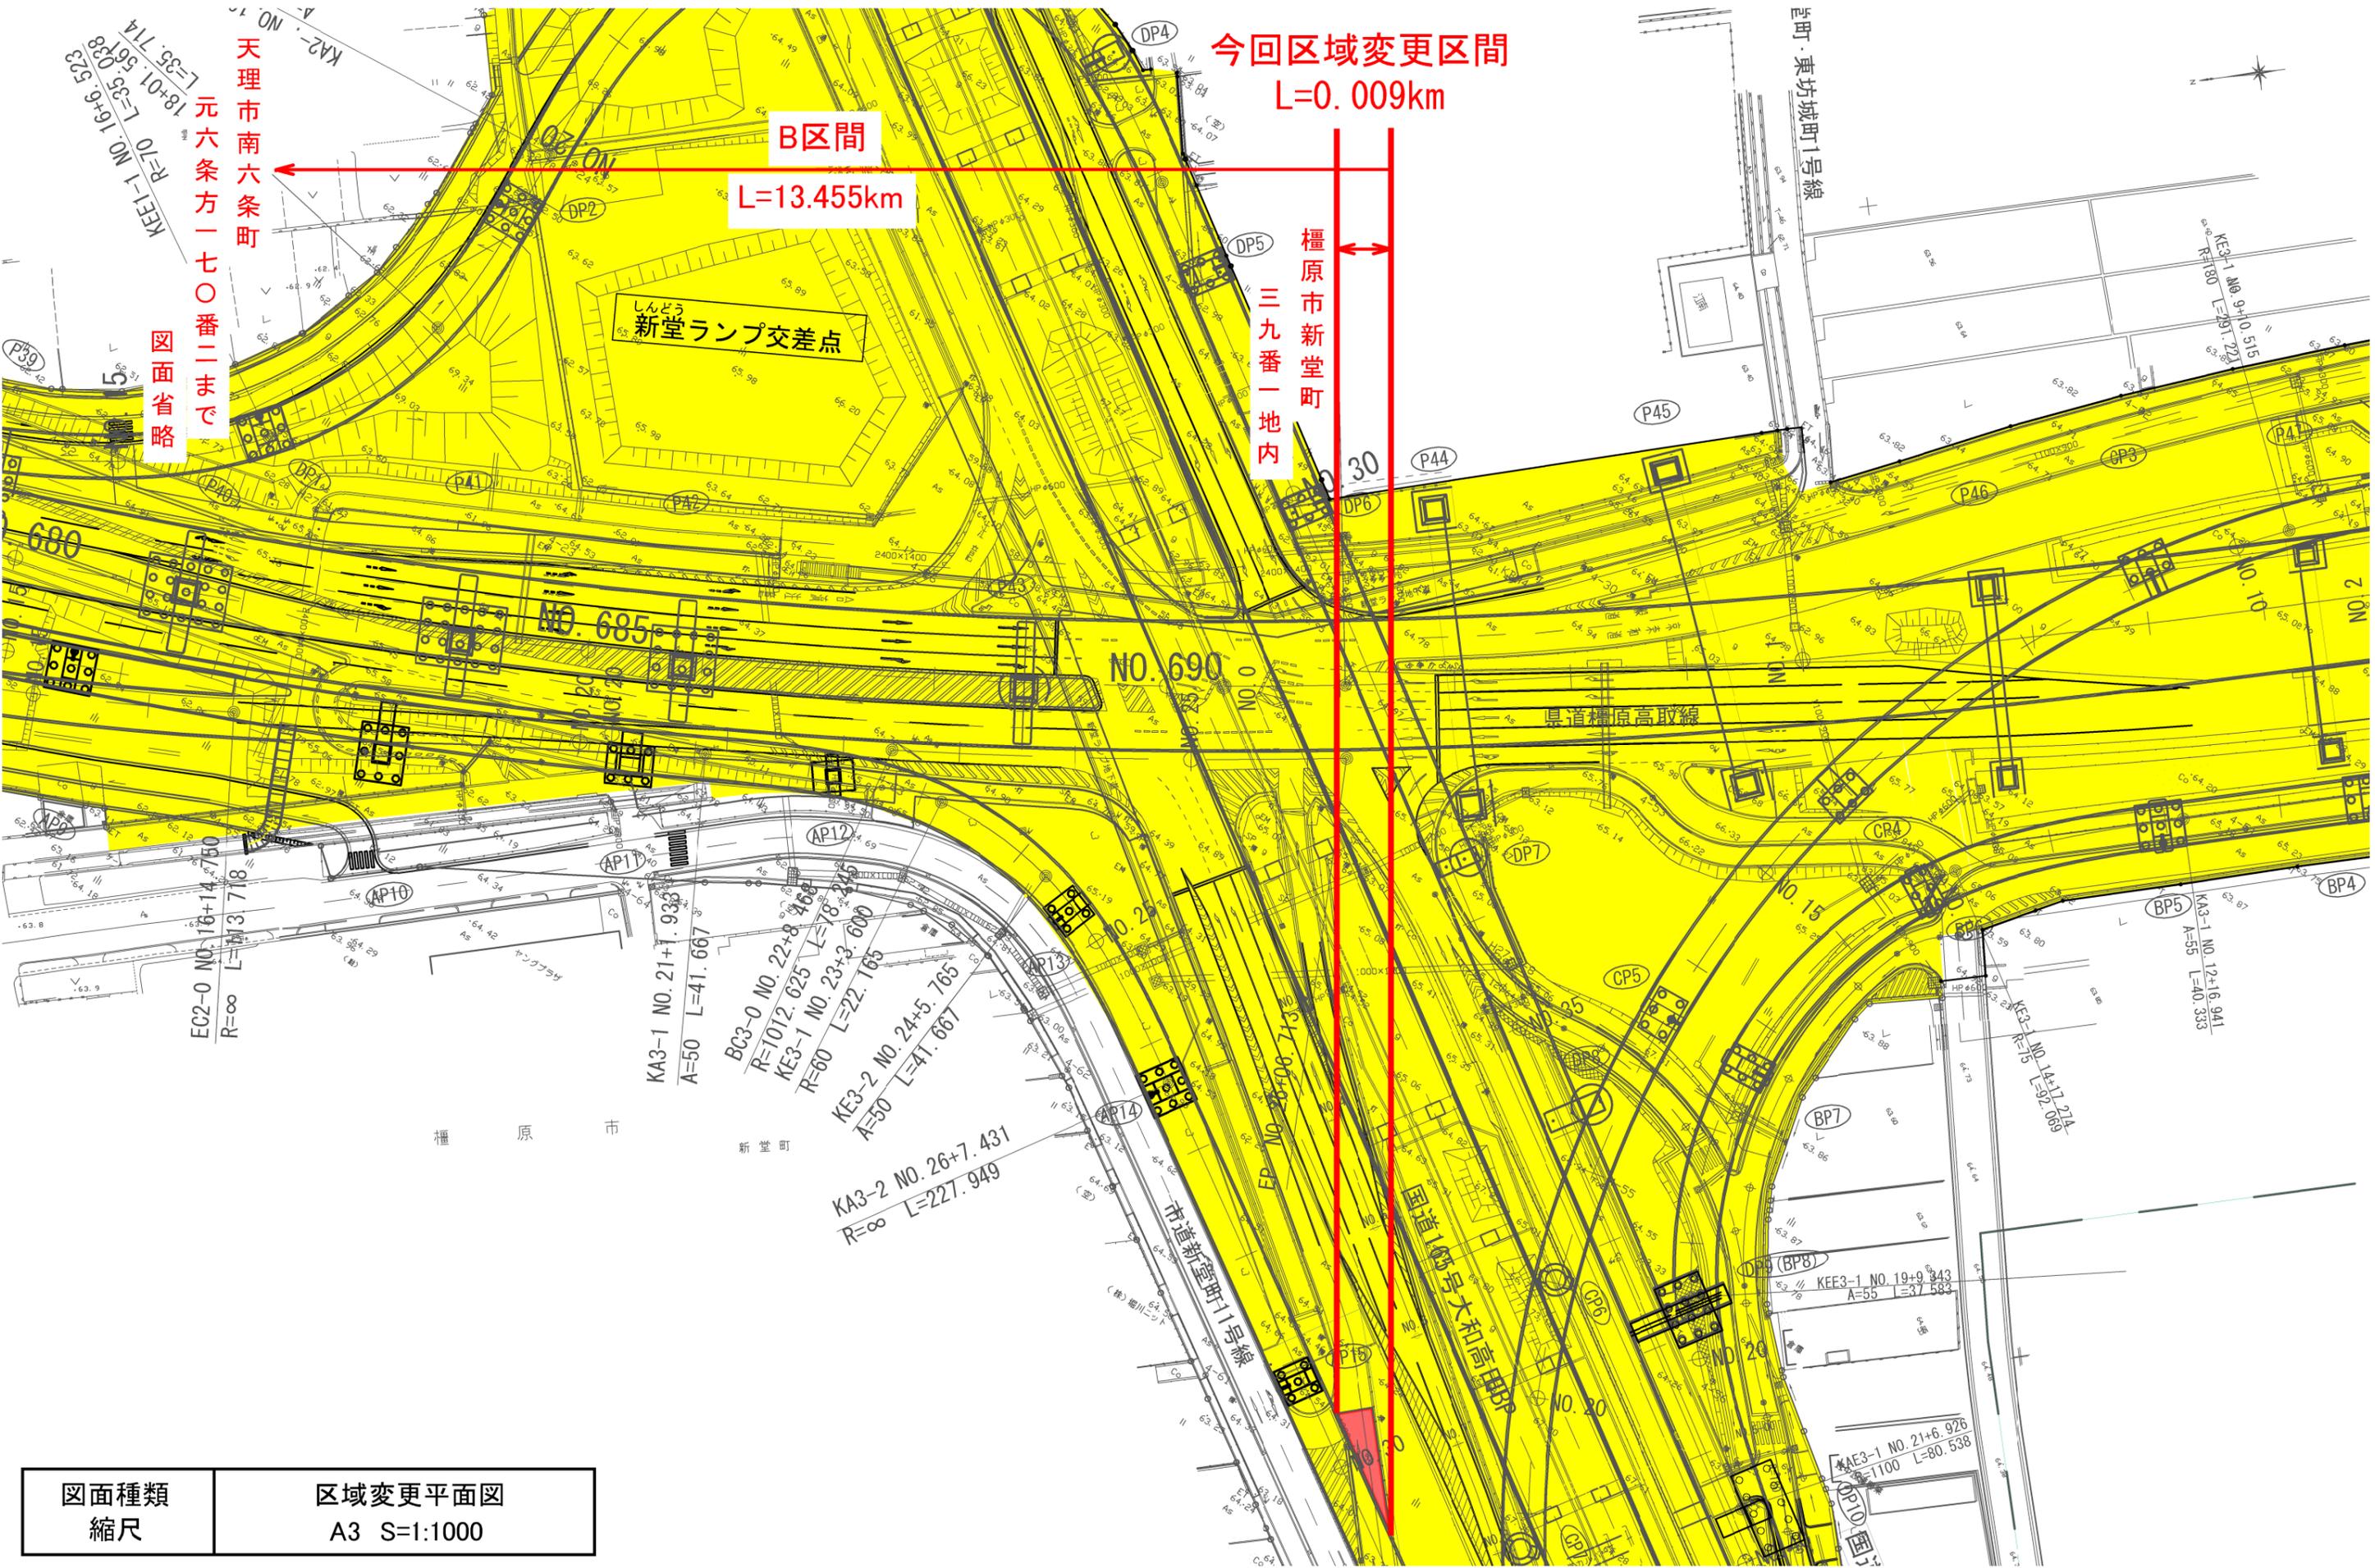

図面種類 縮尺	区域変更平面図 A3 S=1:1000
------------	------------------------