

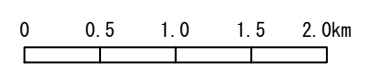


一般国道29号 区域変更位置図

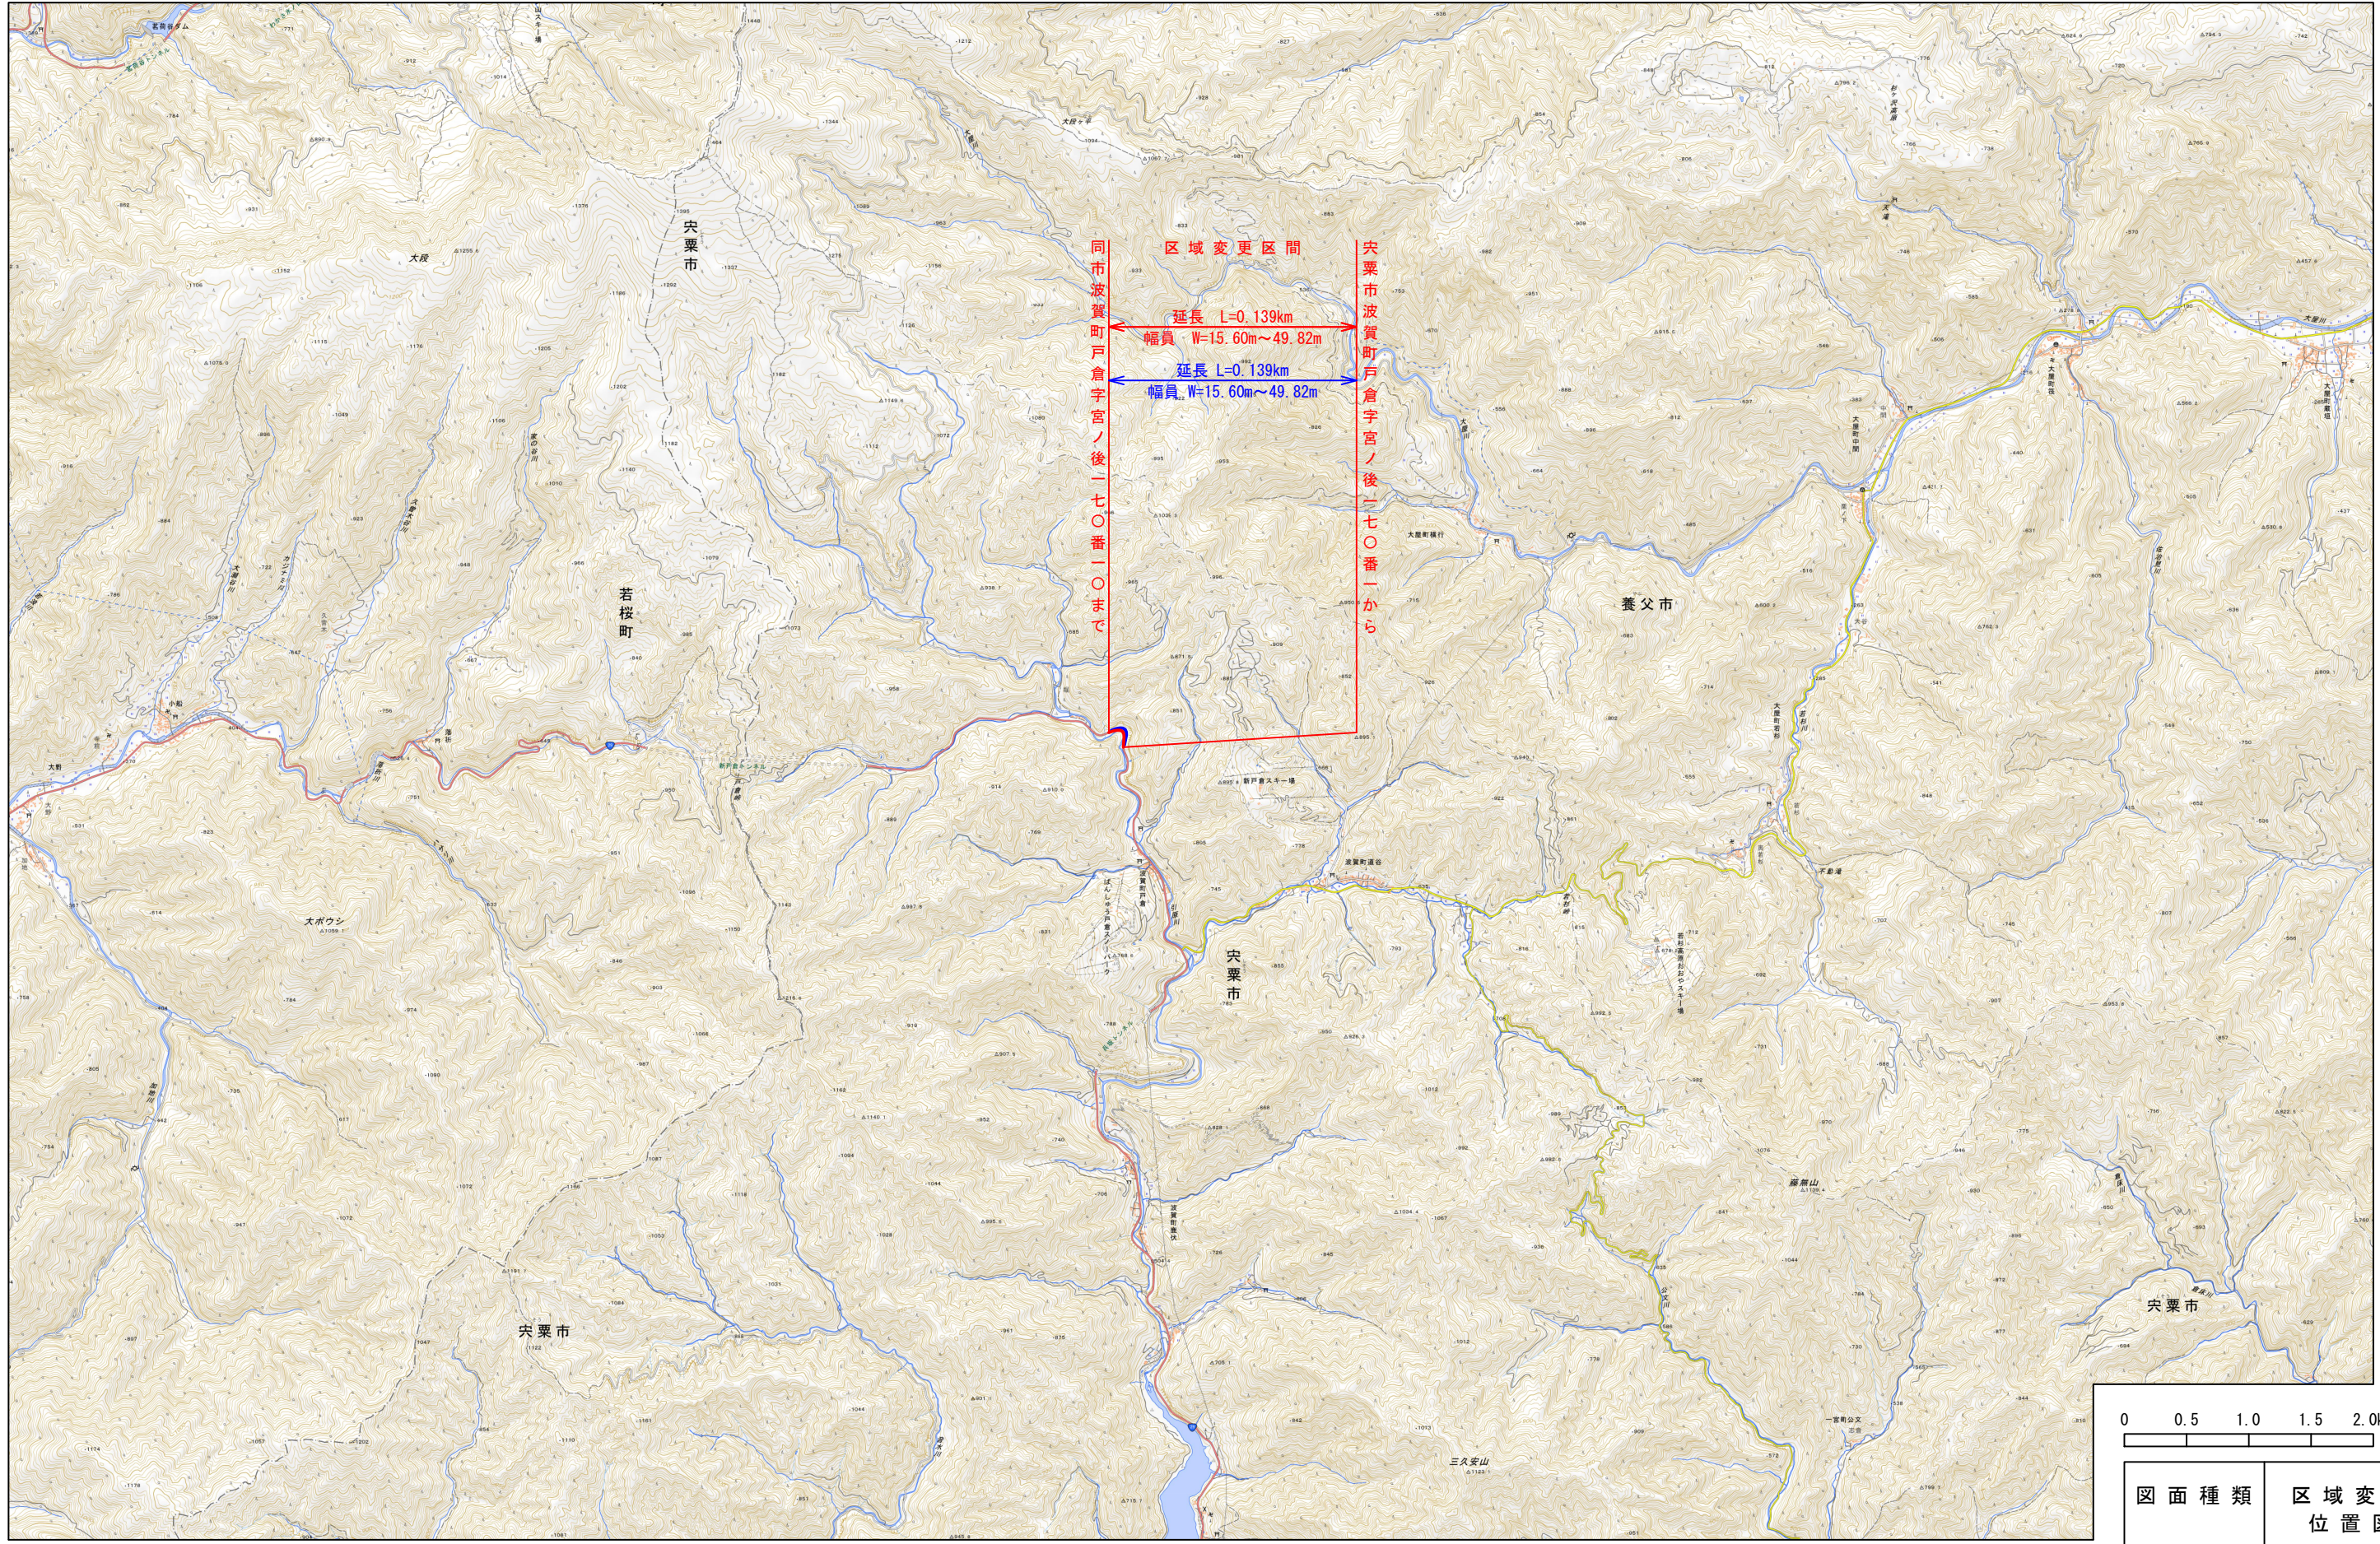

図面種類	区域変更位置図
縮尺	A3 S=1:50,000

一般国道29号 区域変更平面図

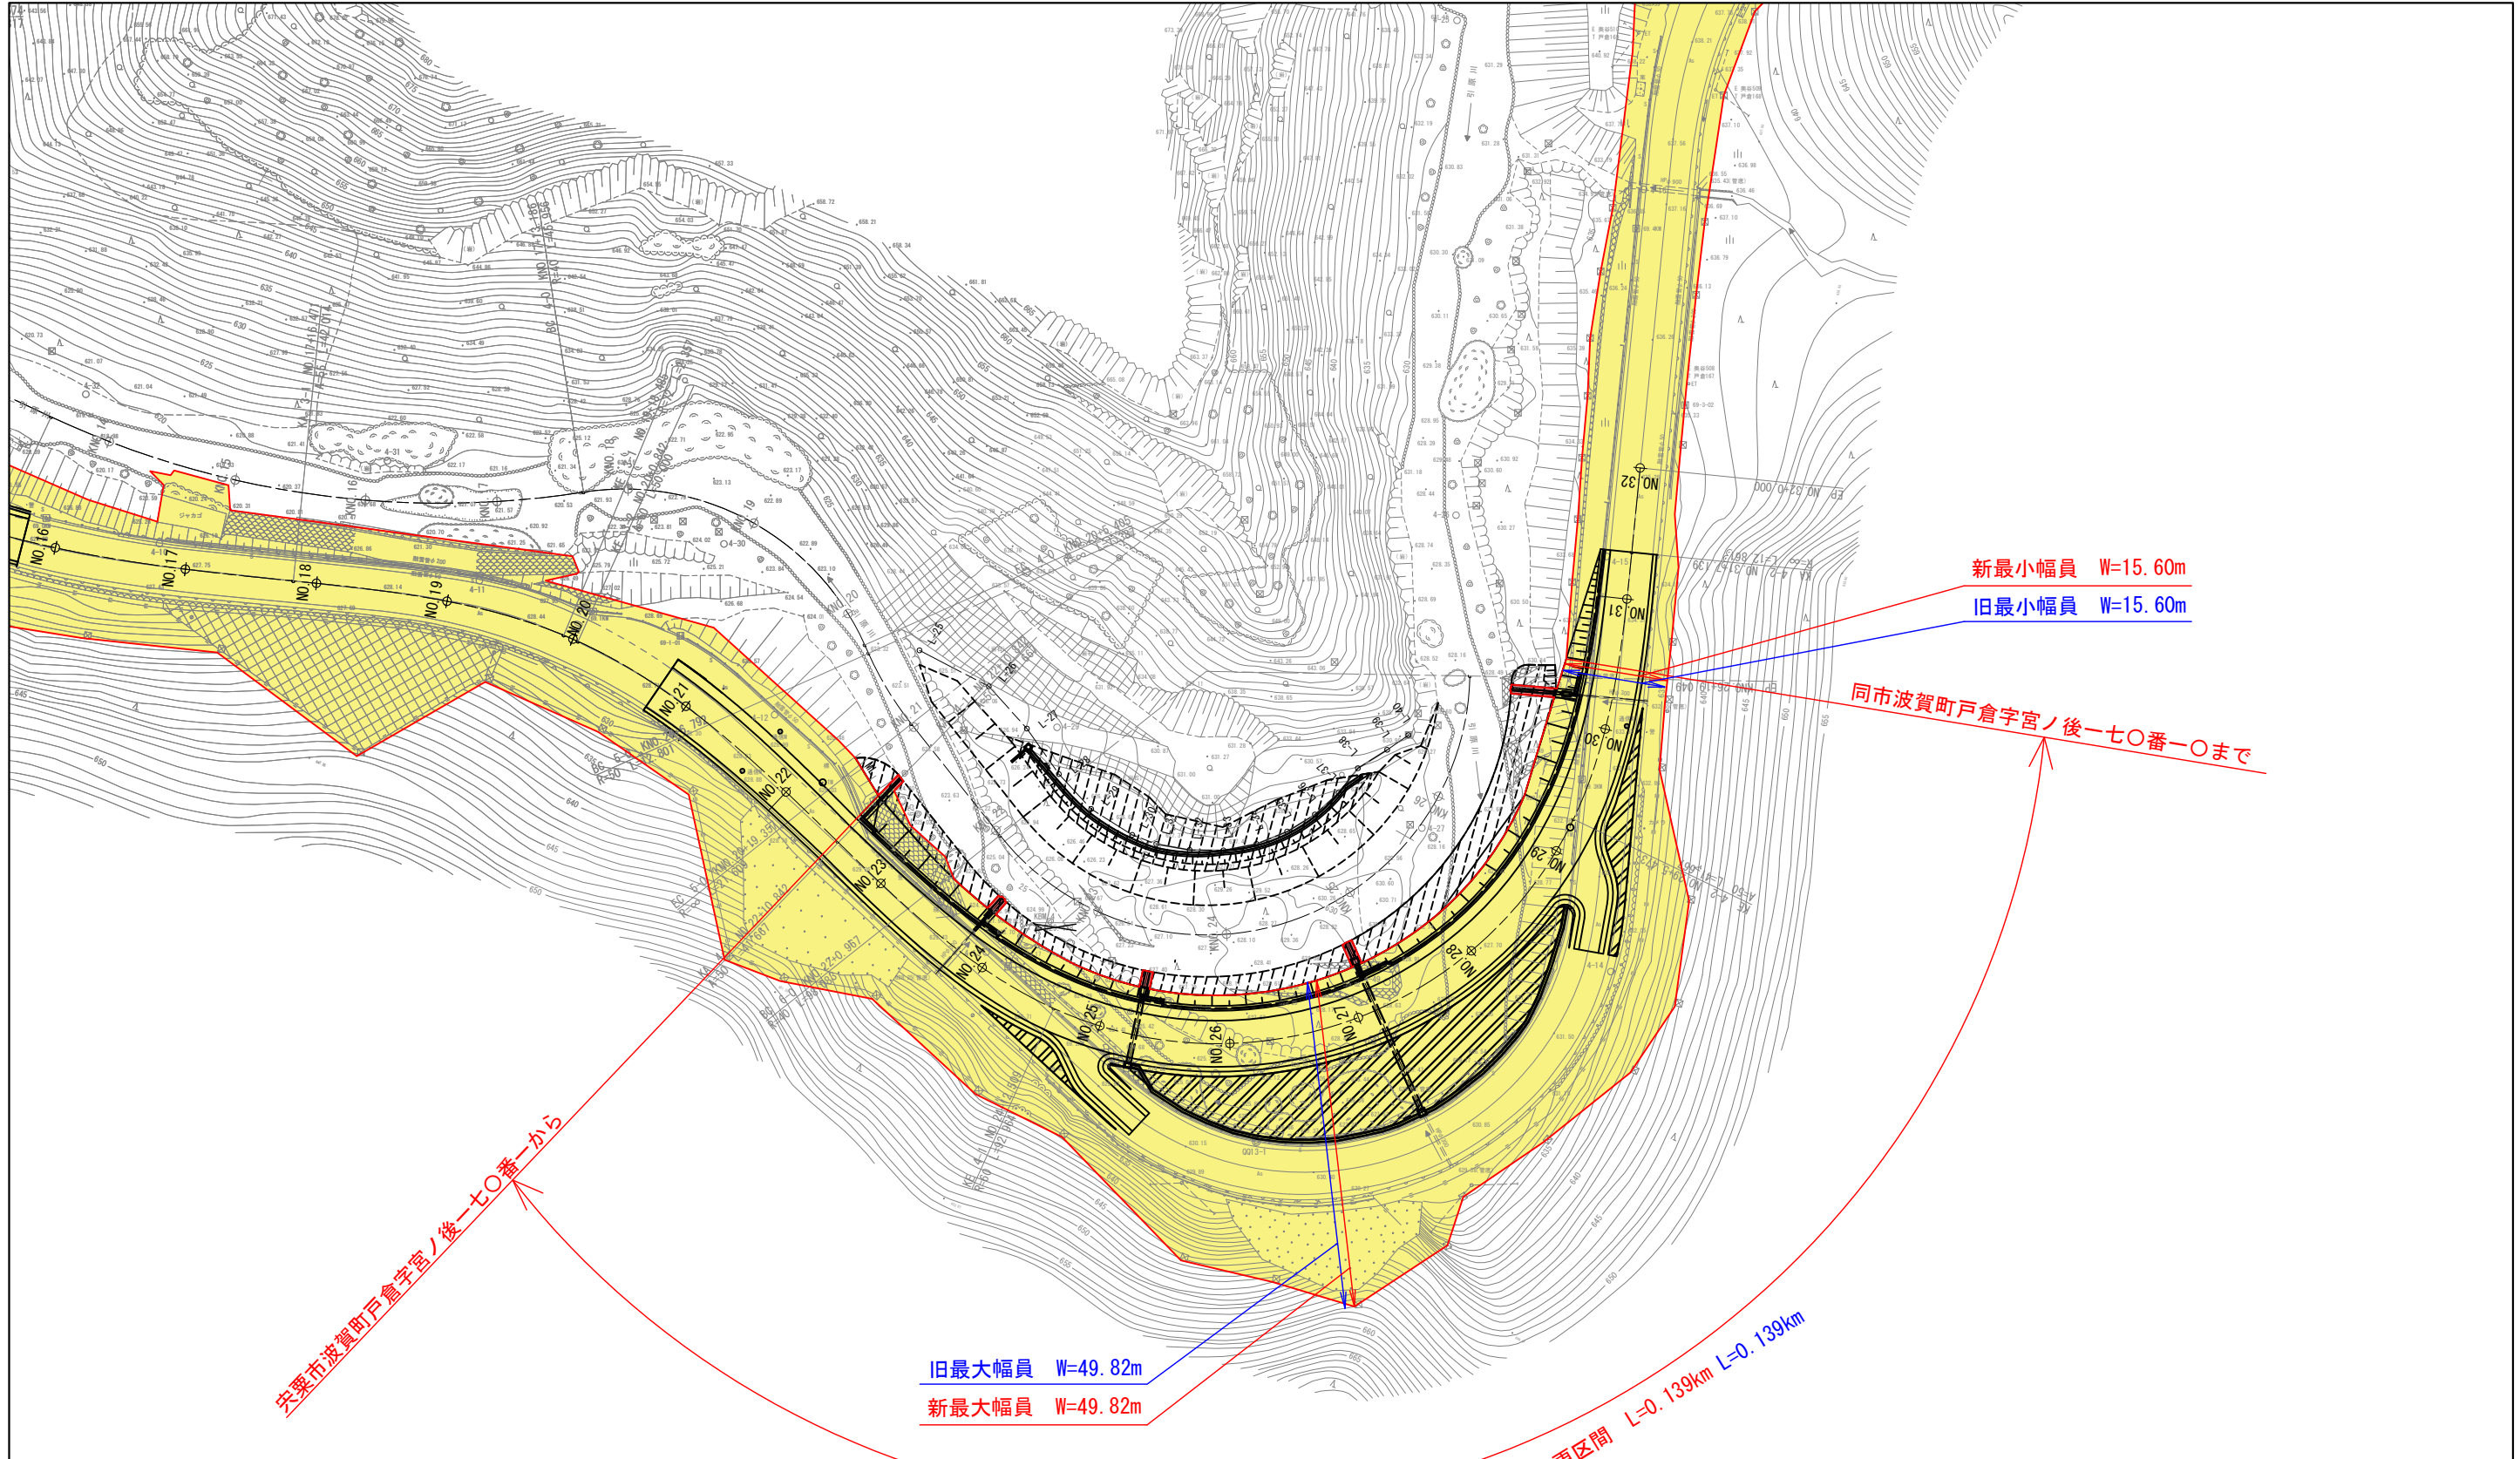


新最小幅員 W=15.60m
 旧最小幅員 W=15.60m

同市波賀町戸倉字宮ノ後一七〇番一〇まで

同市波賀町戸倉字宮ノ後一七〇番一〇から

旧最大幅員 W=49.82m
 新最大幅員 W=49.82m

区域変更区間 L=0.139km L=0.139km

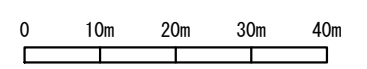

図面種類	区域変更 平面図
縮尺	A3 S=1:1,000