


国道 161 号 (其の3)

区域変更区間 L=0.007km

W=202.11m~214.54m

W=187.27m~214.54m

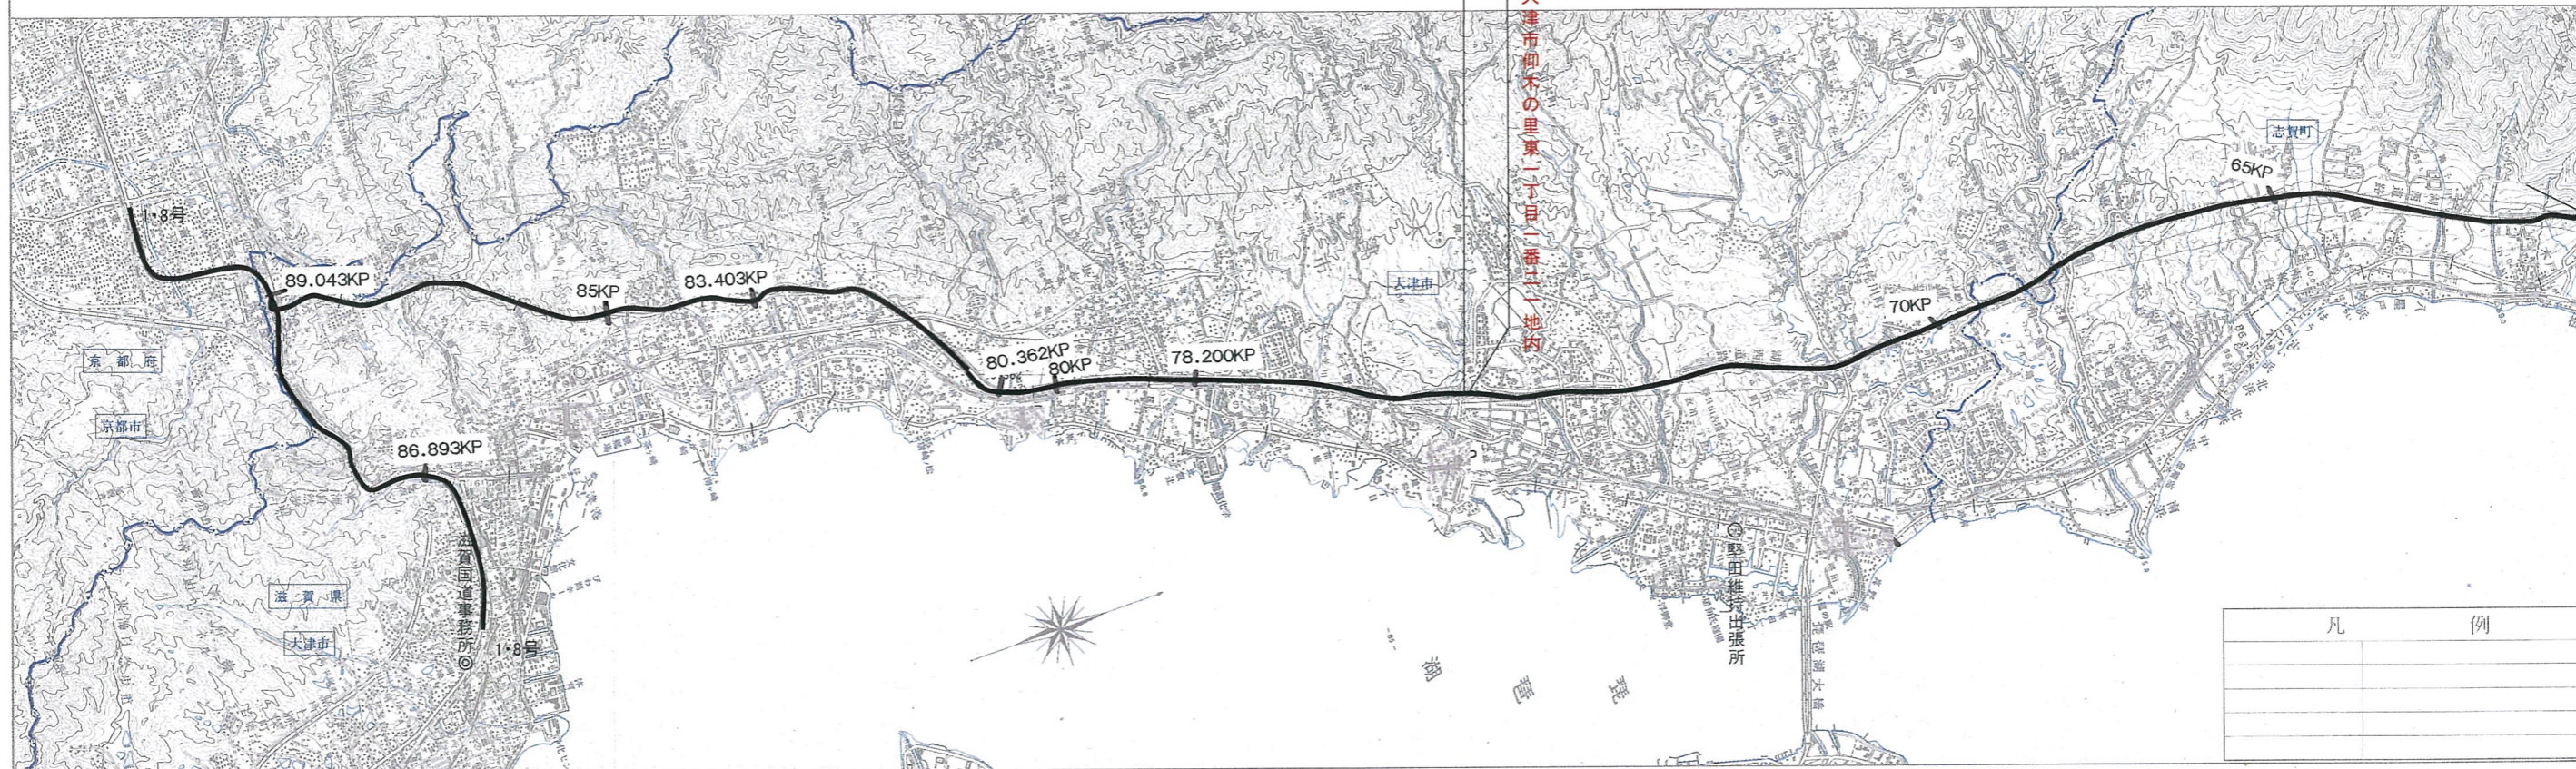

凡 例	

区域変更位置図
印刷サイズ A3
縮尺 1/50,000

区域変更平面図 S=1/1,000

区域変更区間 L=0.007km
L=0.007km

大津市仰木の里東二丁目一番二地内

管理棟

車庫

電気室

旧最大幅員 W=214.54m

旧最小幅員 W=202.11m

新最大幅員 W=214.54m

新最小幅員 $W=151.63+35.64=187.27m$

薬劑庫

火薬庫

書庫

(区域変更図)
印刷サイズ A3
縮尺 1,000