


一般国道175号及び一般国道427号 区域変更 位置図

縮尺 S=1:50,000 (A3)

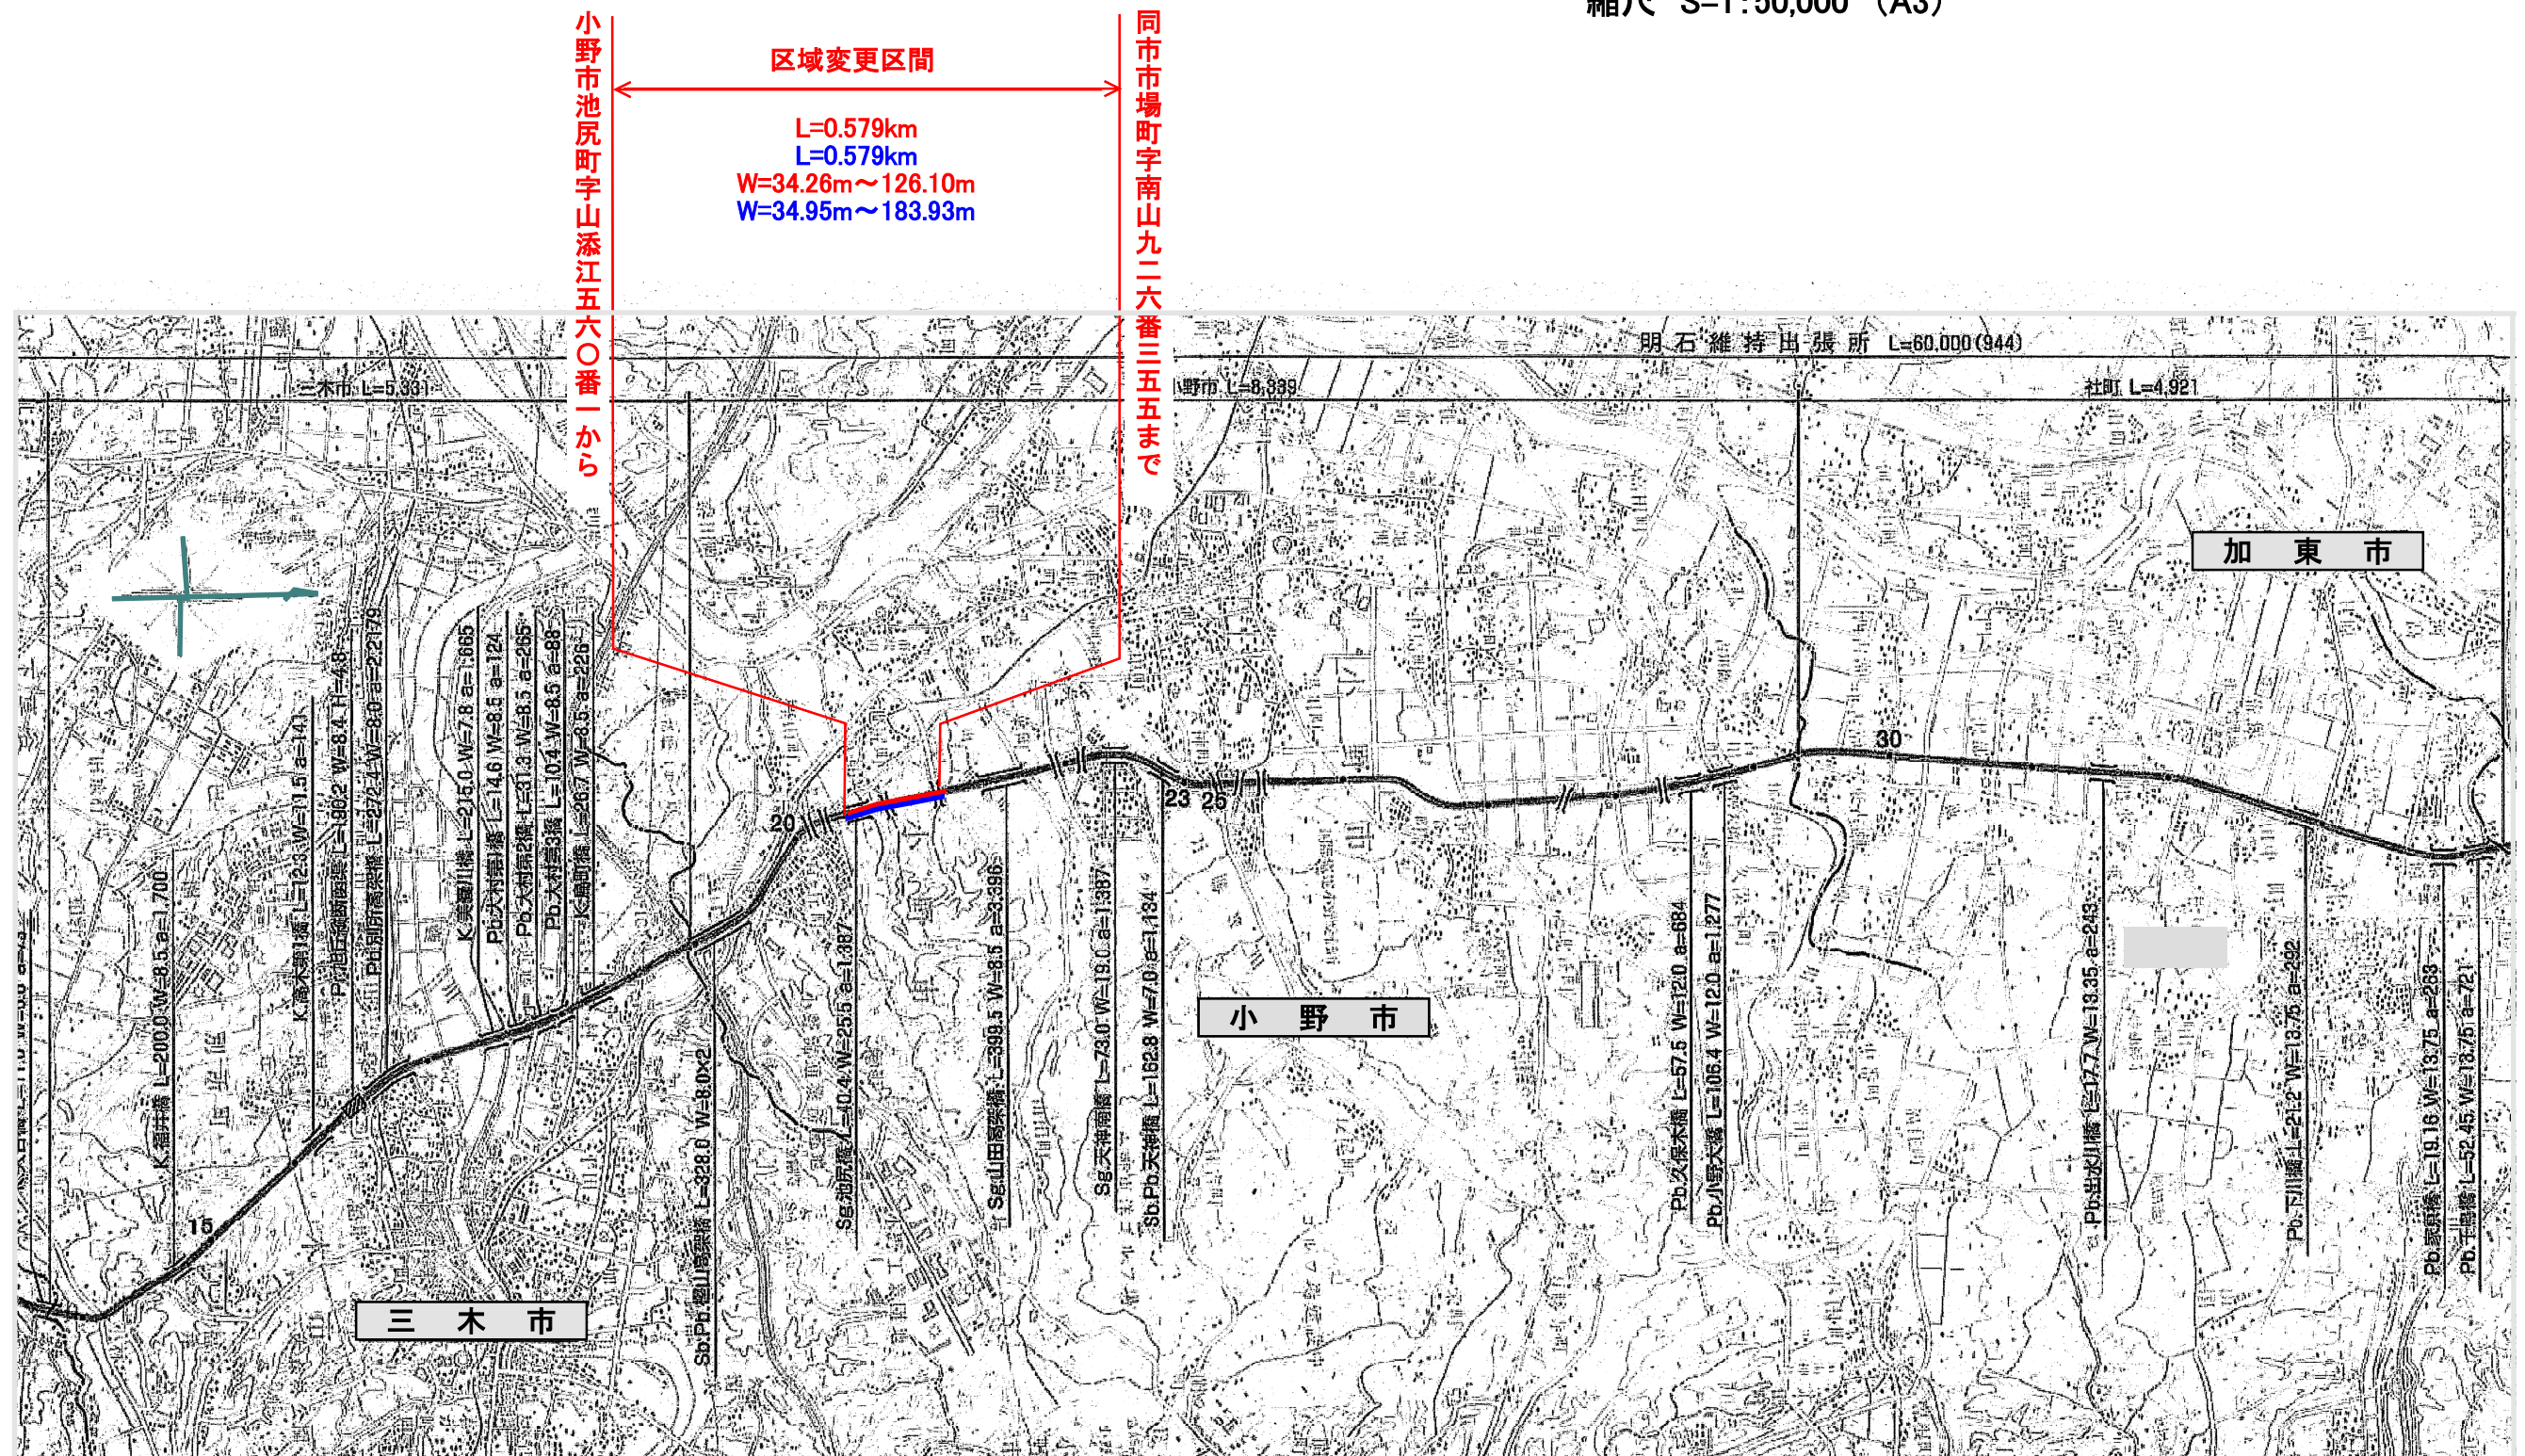

一般国道175号及び一般国道427号 区域変更平面図(1) S=1/1000(A3)



A

旧最小幅員
W=34.95m
(31.15+3.80m)

新最小幅員
W=34.26m
(30.46+3.80m)

新最大幅員
W=126.10m
(78.83+47.27m)

旧最大幅員
W=183.93m


小野市池尻町字山添江五六〇番一から

区域変更区間 L=0.579km
L=0.579km

市道4309号線

A'

一般国道175号及び一般国道427号 区域変更平面図(2) S=1/1000(A3)

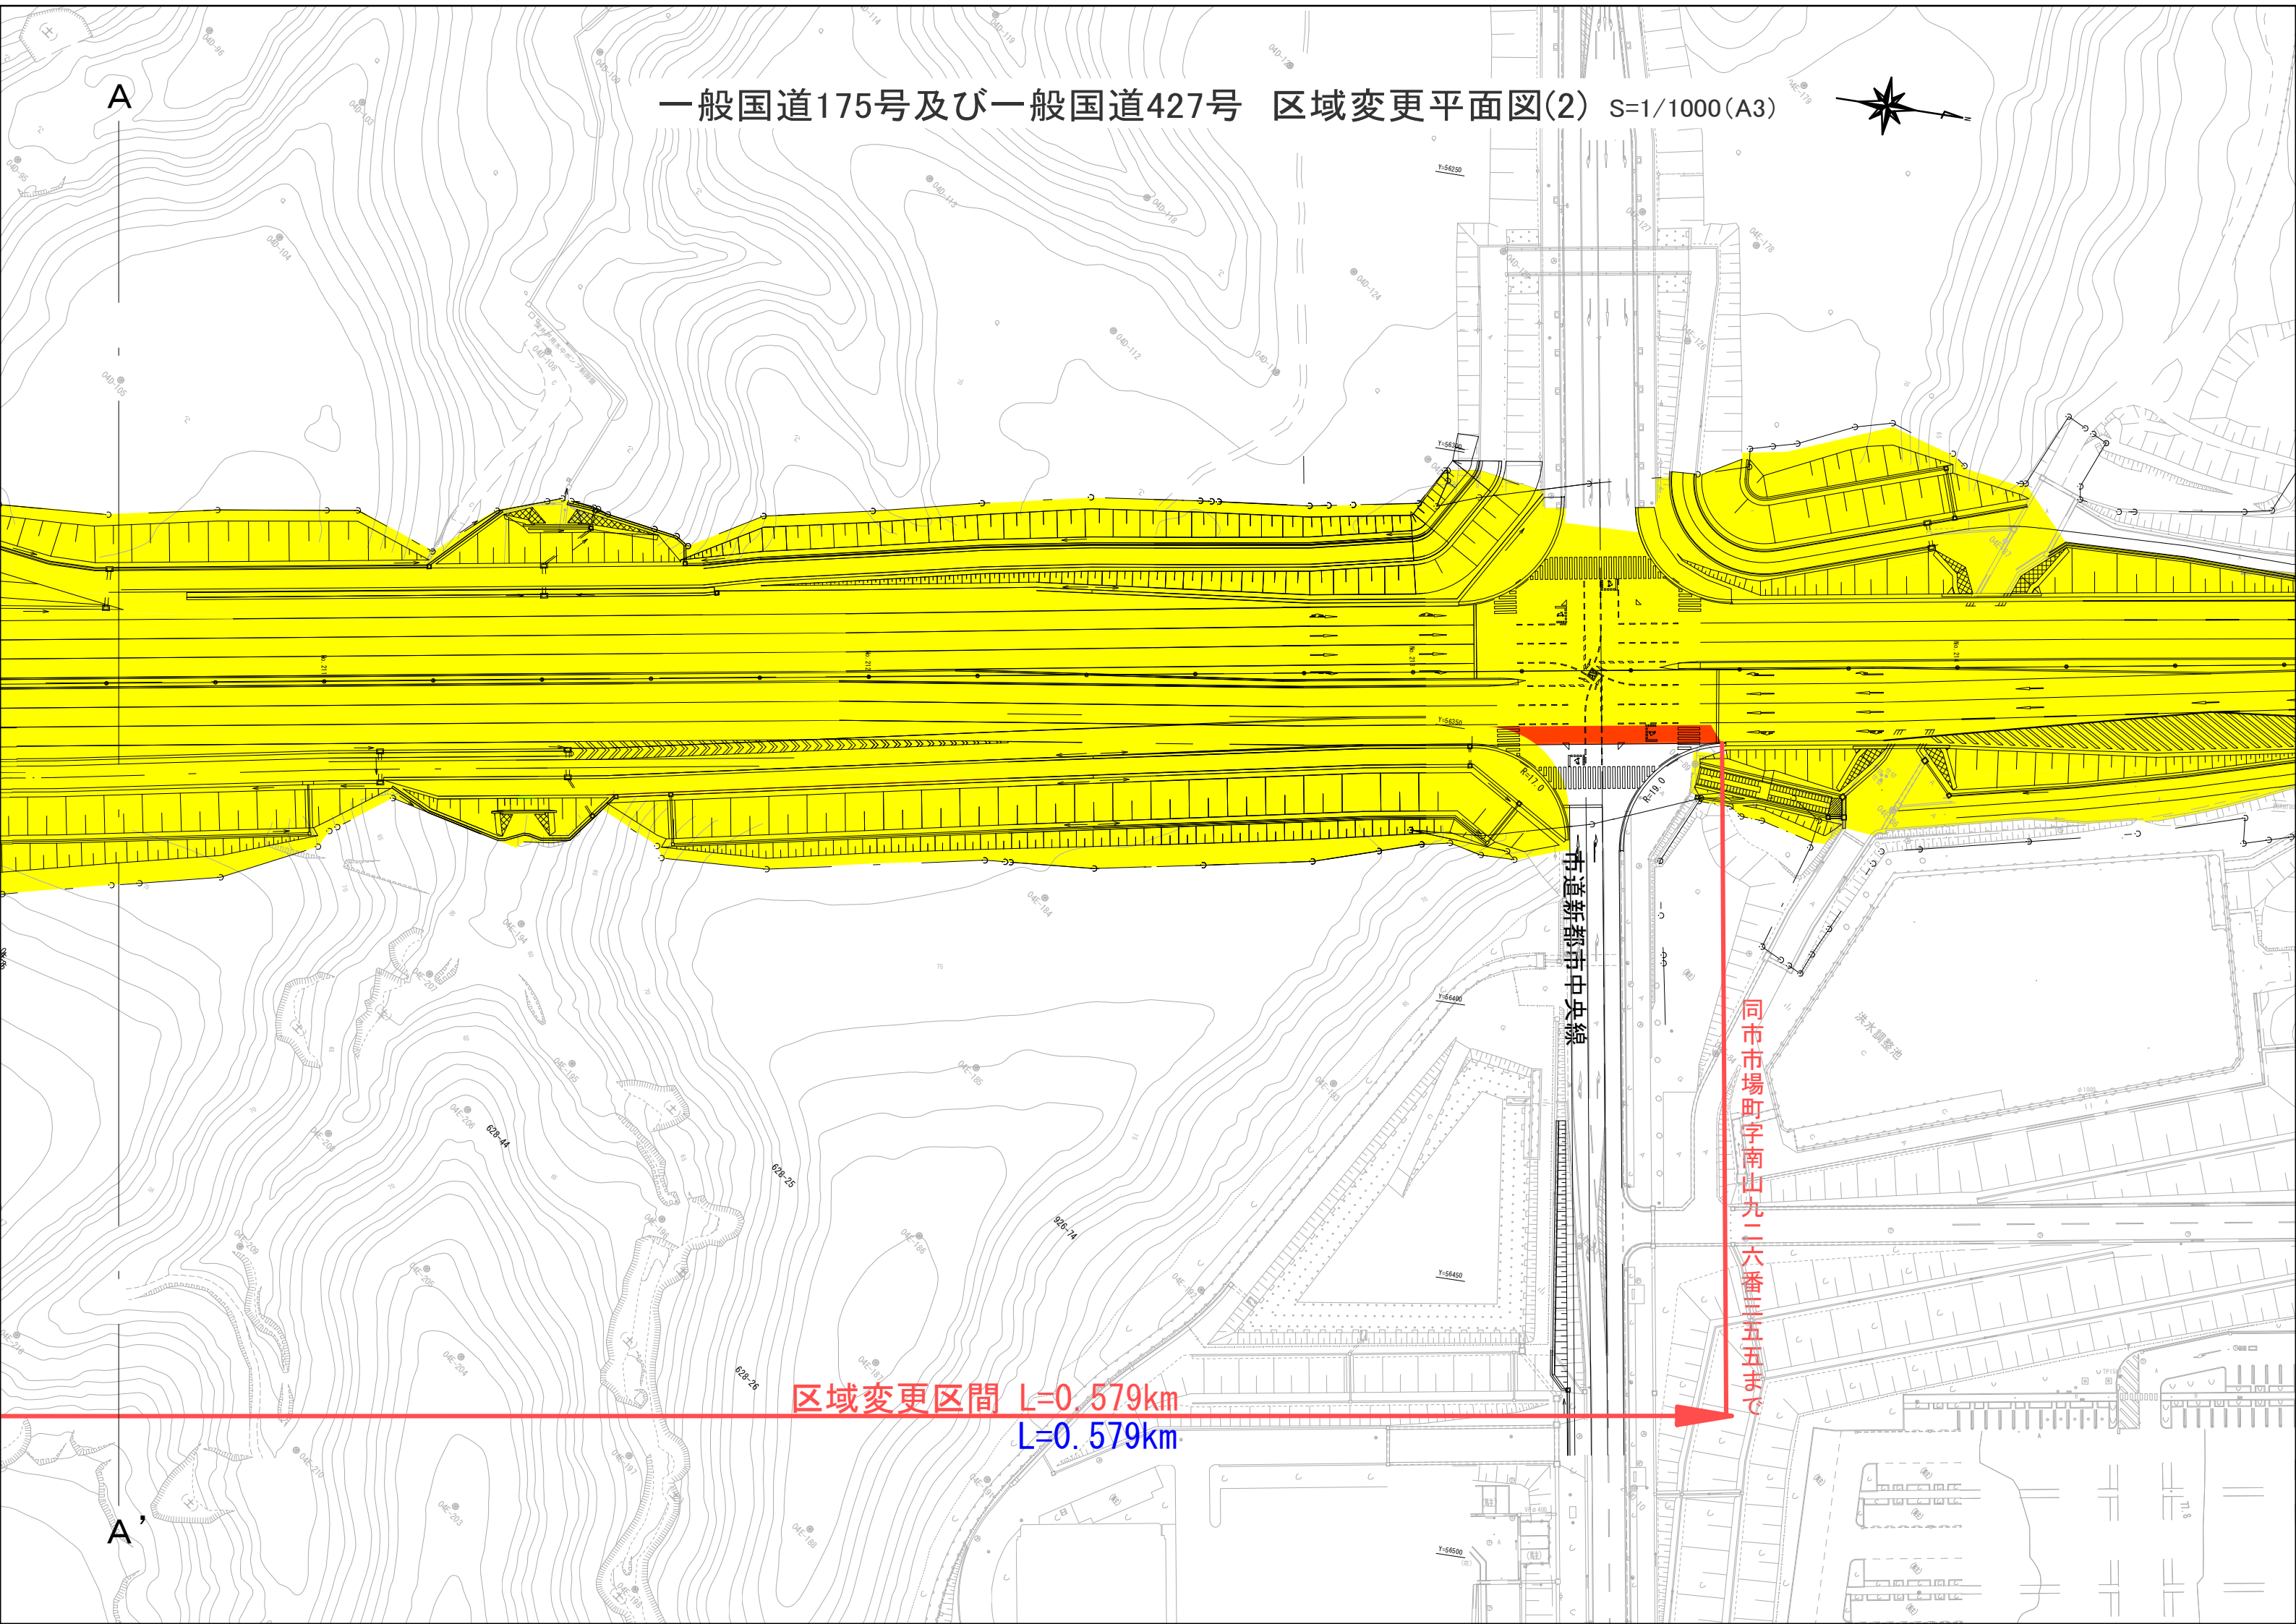

区域変更区間 L=0.579km
L=0.579km

同市市場町字南山九二六番三五五まで

市道新都市中央線

洪水調整池