


一般国道8号 区域変更位置図

区域変更区間
L=0.021km
L=0.021km
W= 9.70m~12.87m
W=11.70m~14.86m


近江八幡市馬淵町字道南一七三八番地内

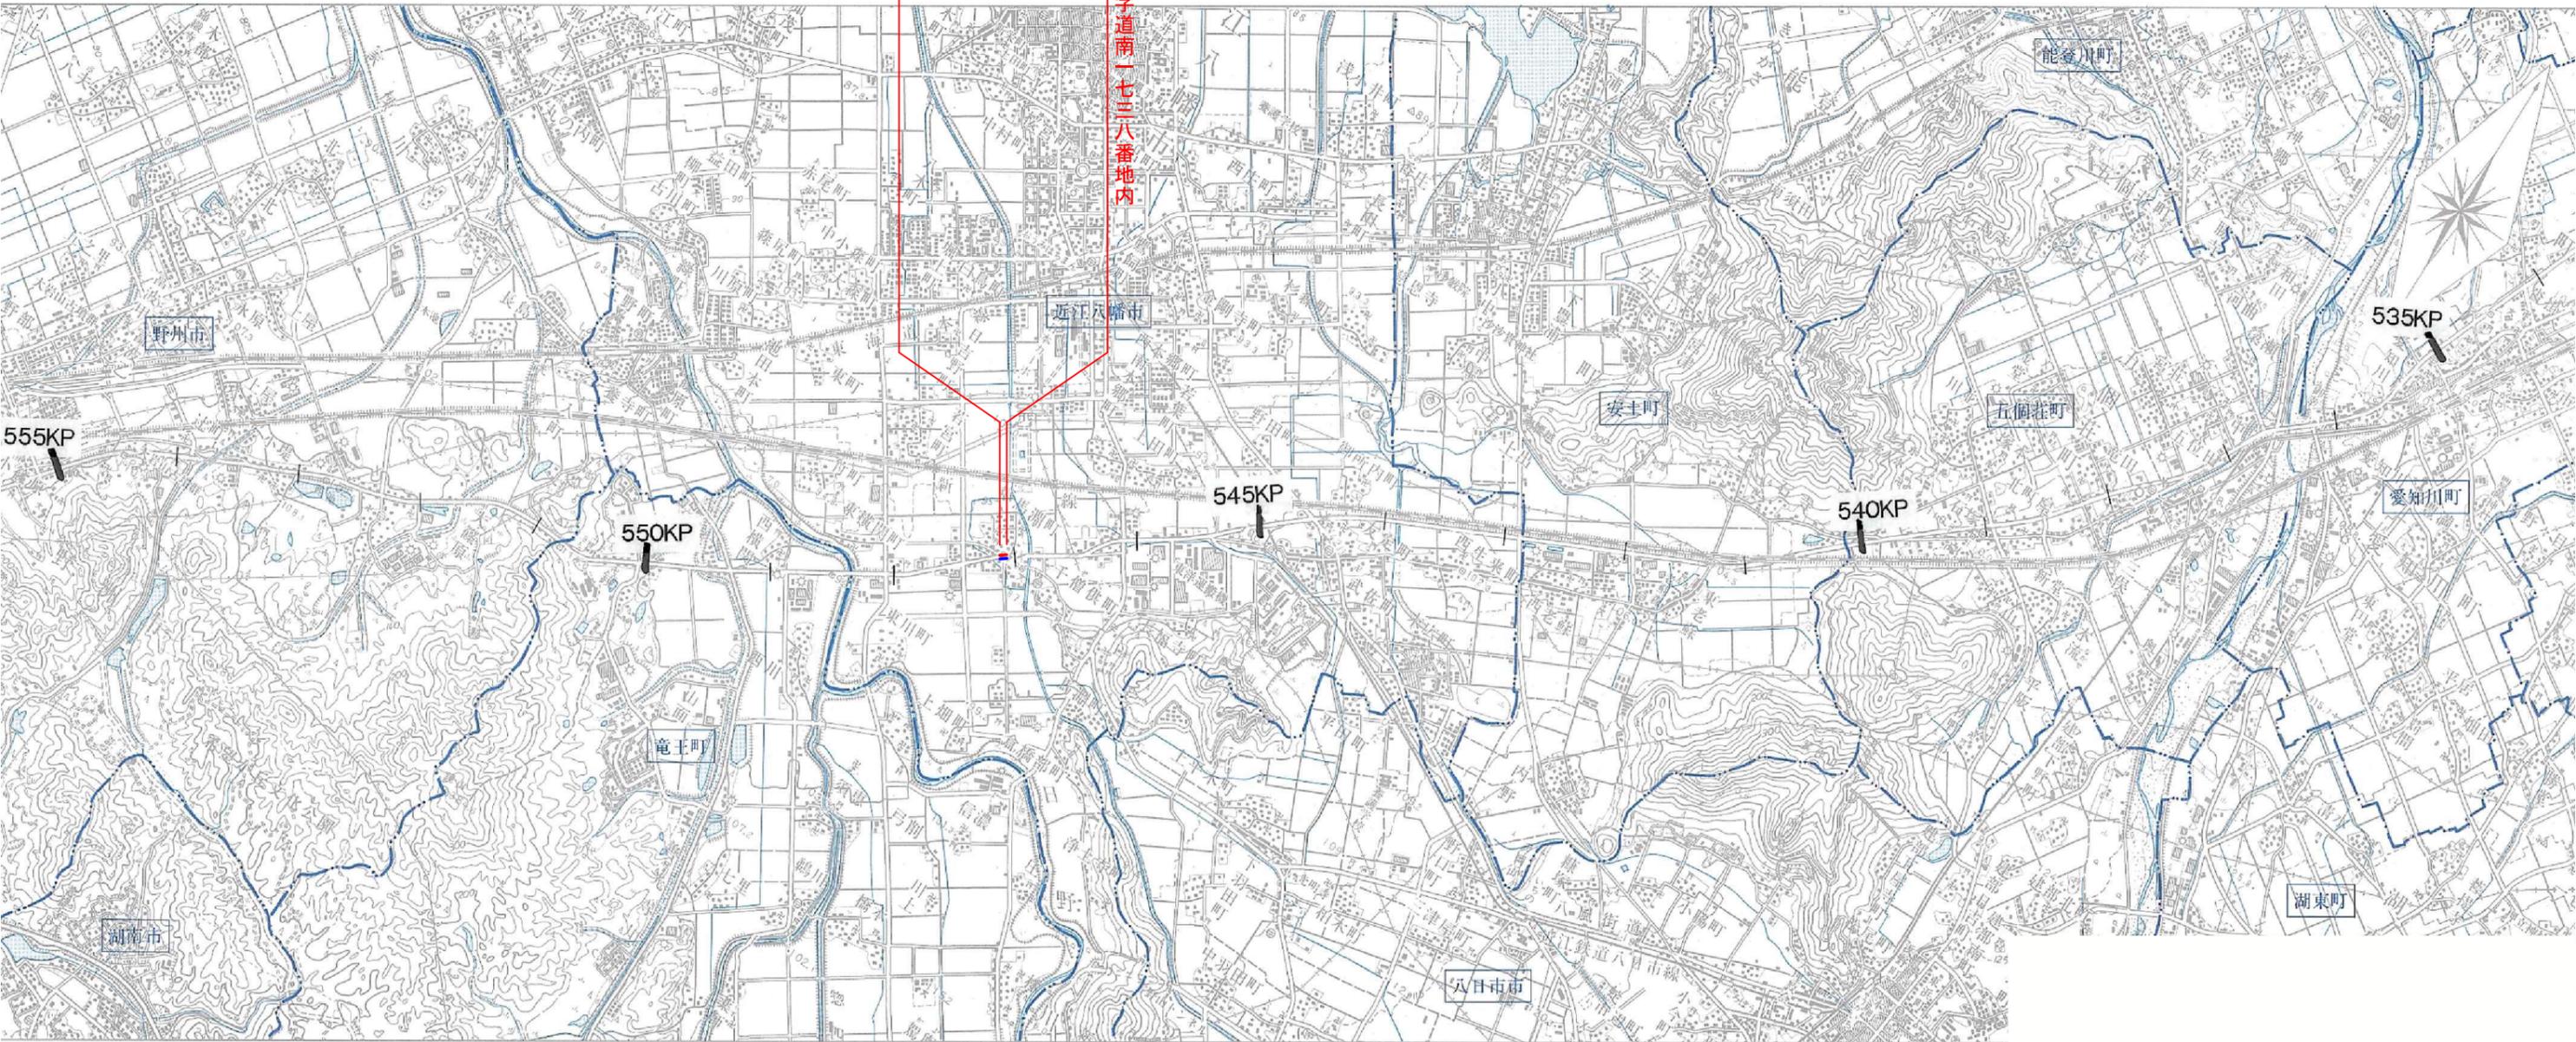

(区域変更位置図)
印刷サイズ A3
縮尺 1/50,000

1 : 50,000

一般国道8号 区域変更平面図 S=1:500

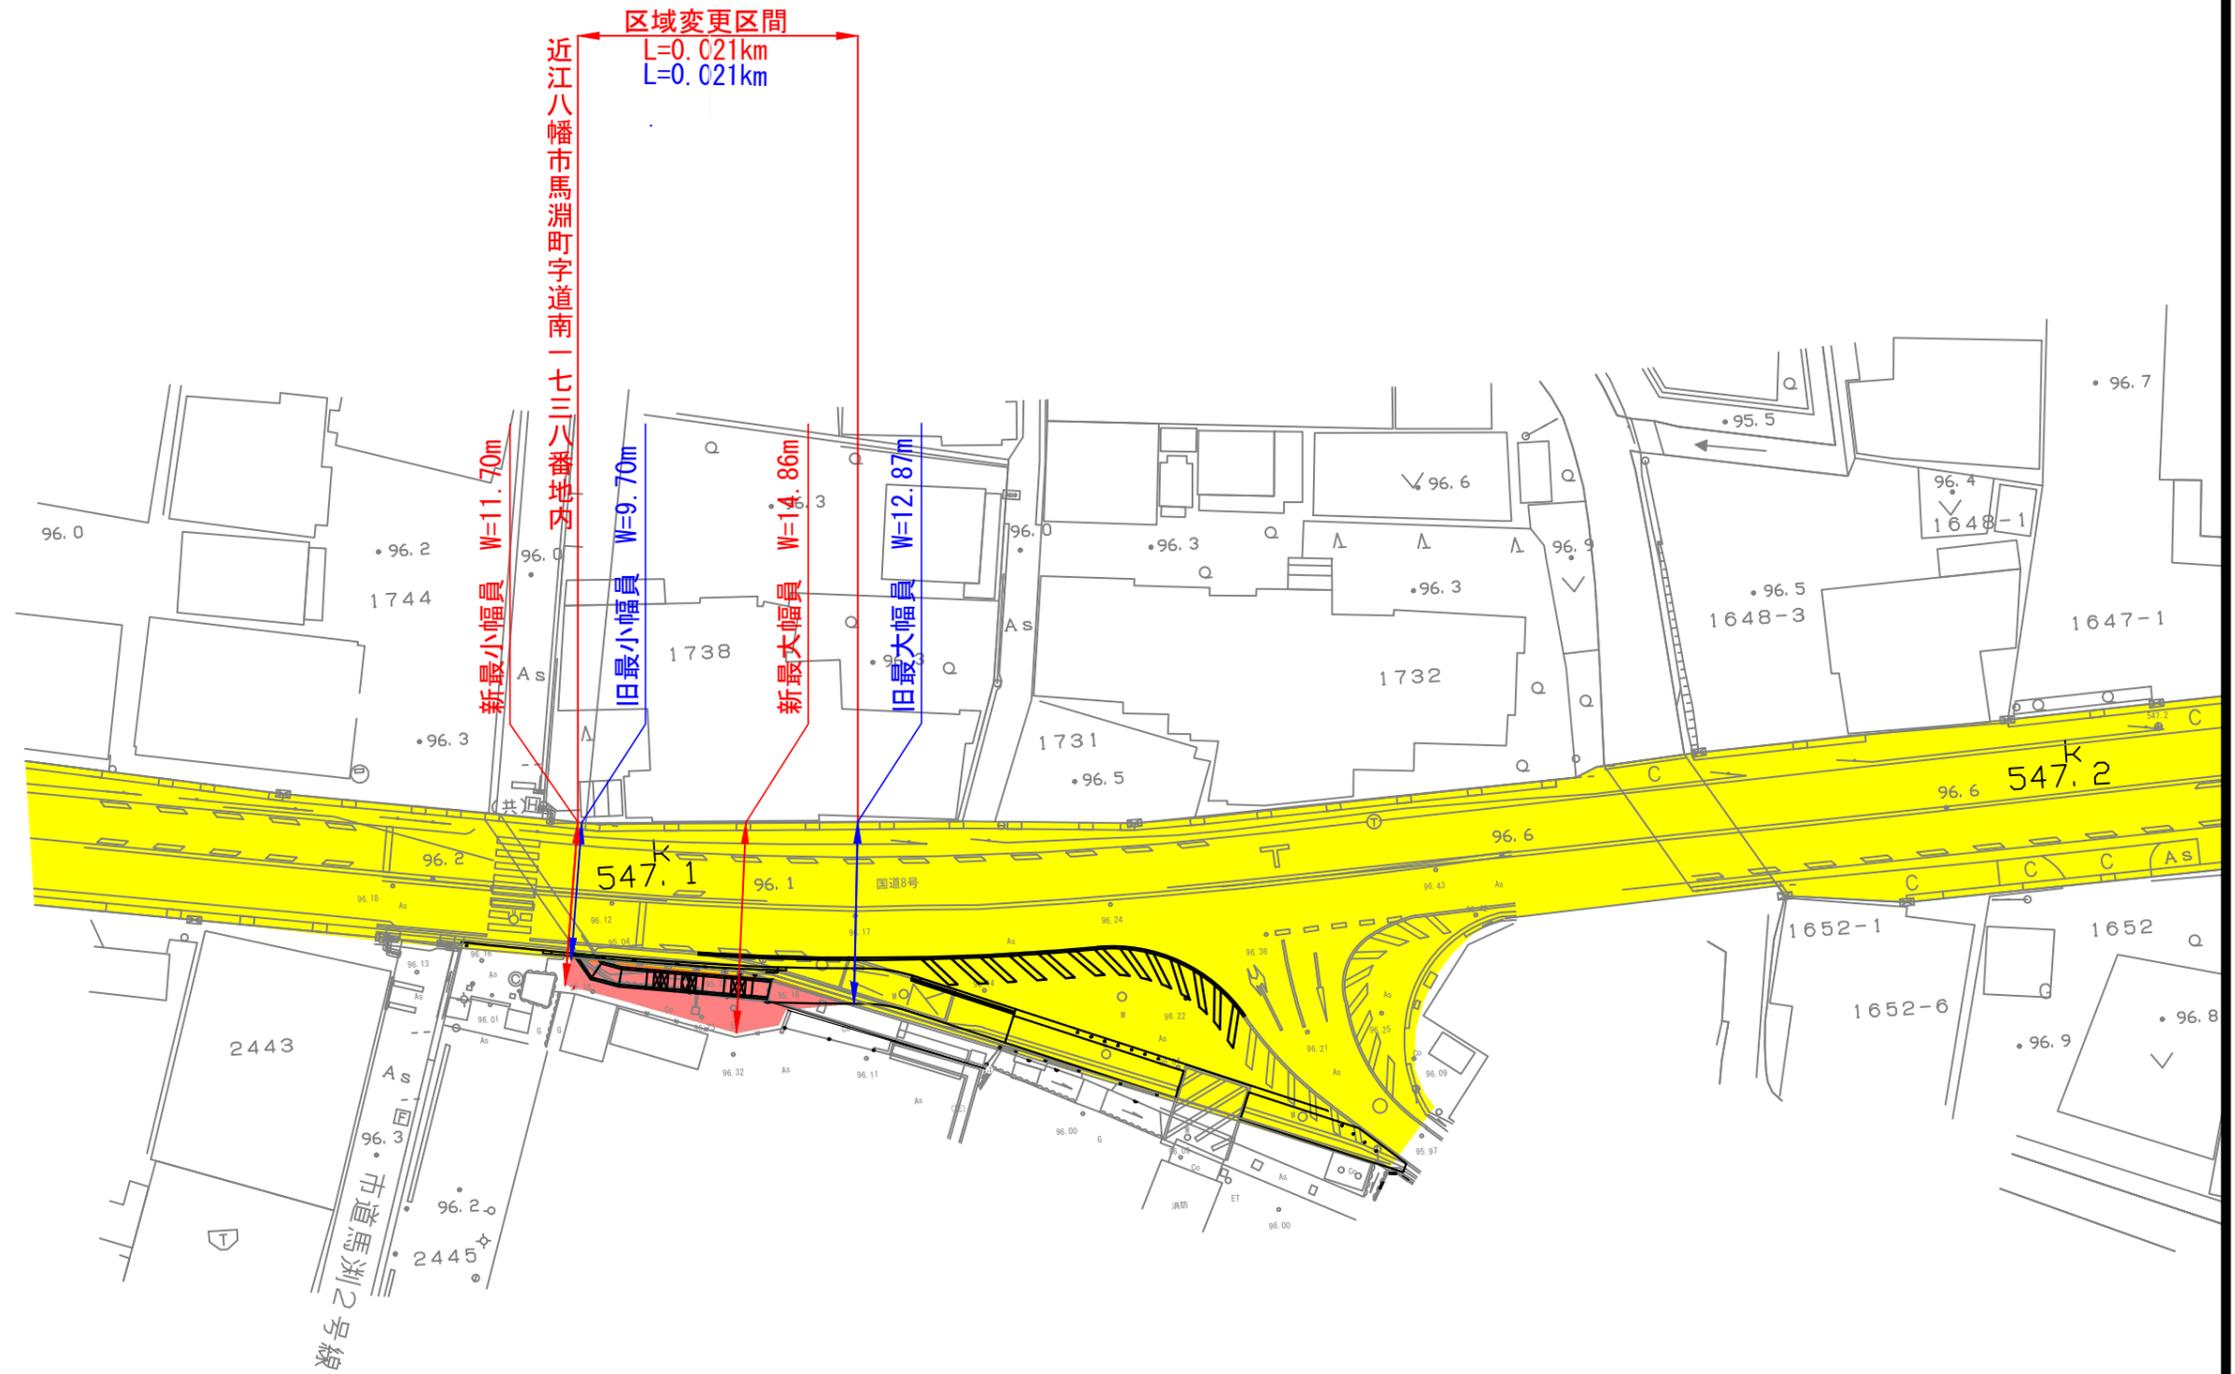

(区域変更図)
印刷サイズ A3
縮尺 1/500