

一般国道24号 区域変更位置図




L=0.112km W=36.41m~44.82m
L=0.112km W=29.18m~50.10m

区域変更区間

大和郡山市大江町一五四番一かい


同市大江町一五一番一かい

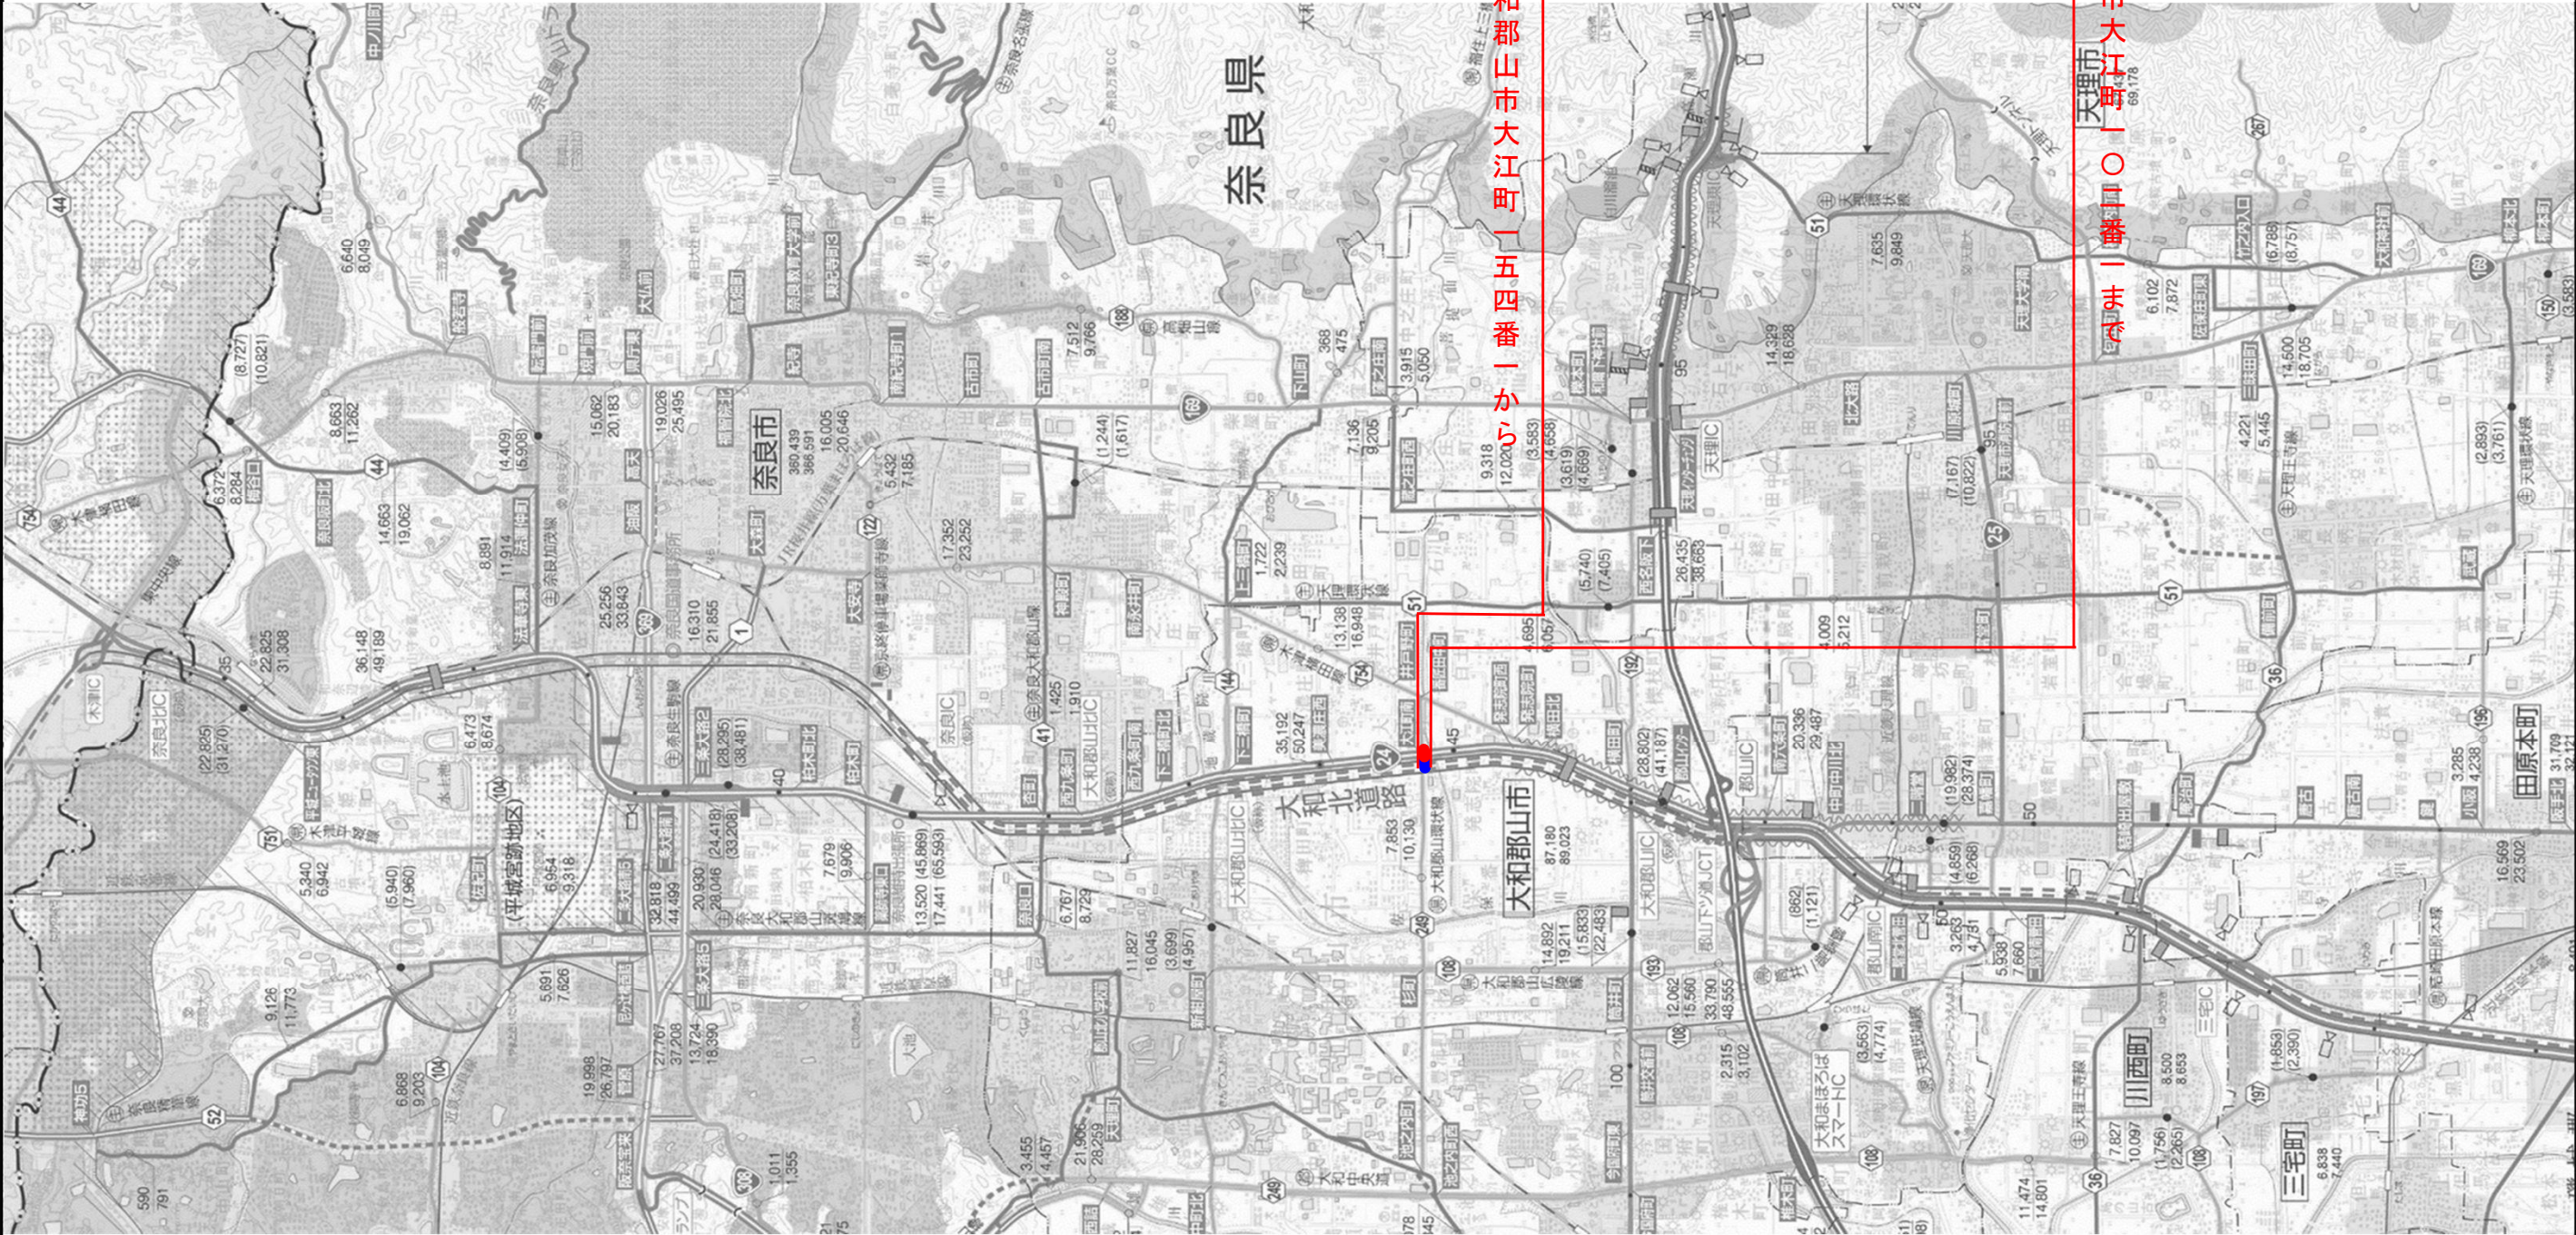

図面種類	一般国道24号 区域変更位置図
縮尺	A3 S=1:50,000

0km 1km 2km 3km

一般国道24号 区域変更平面図

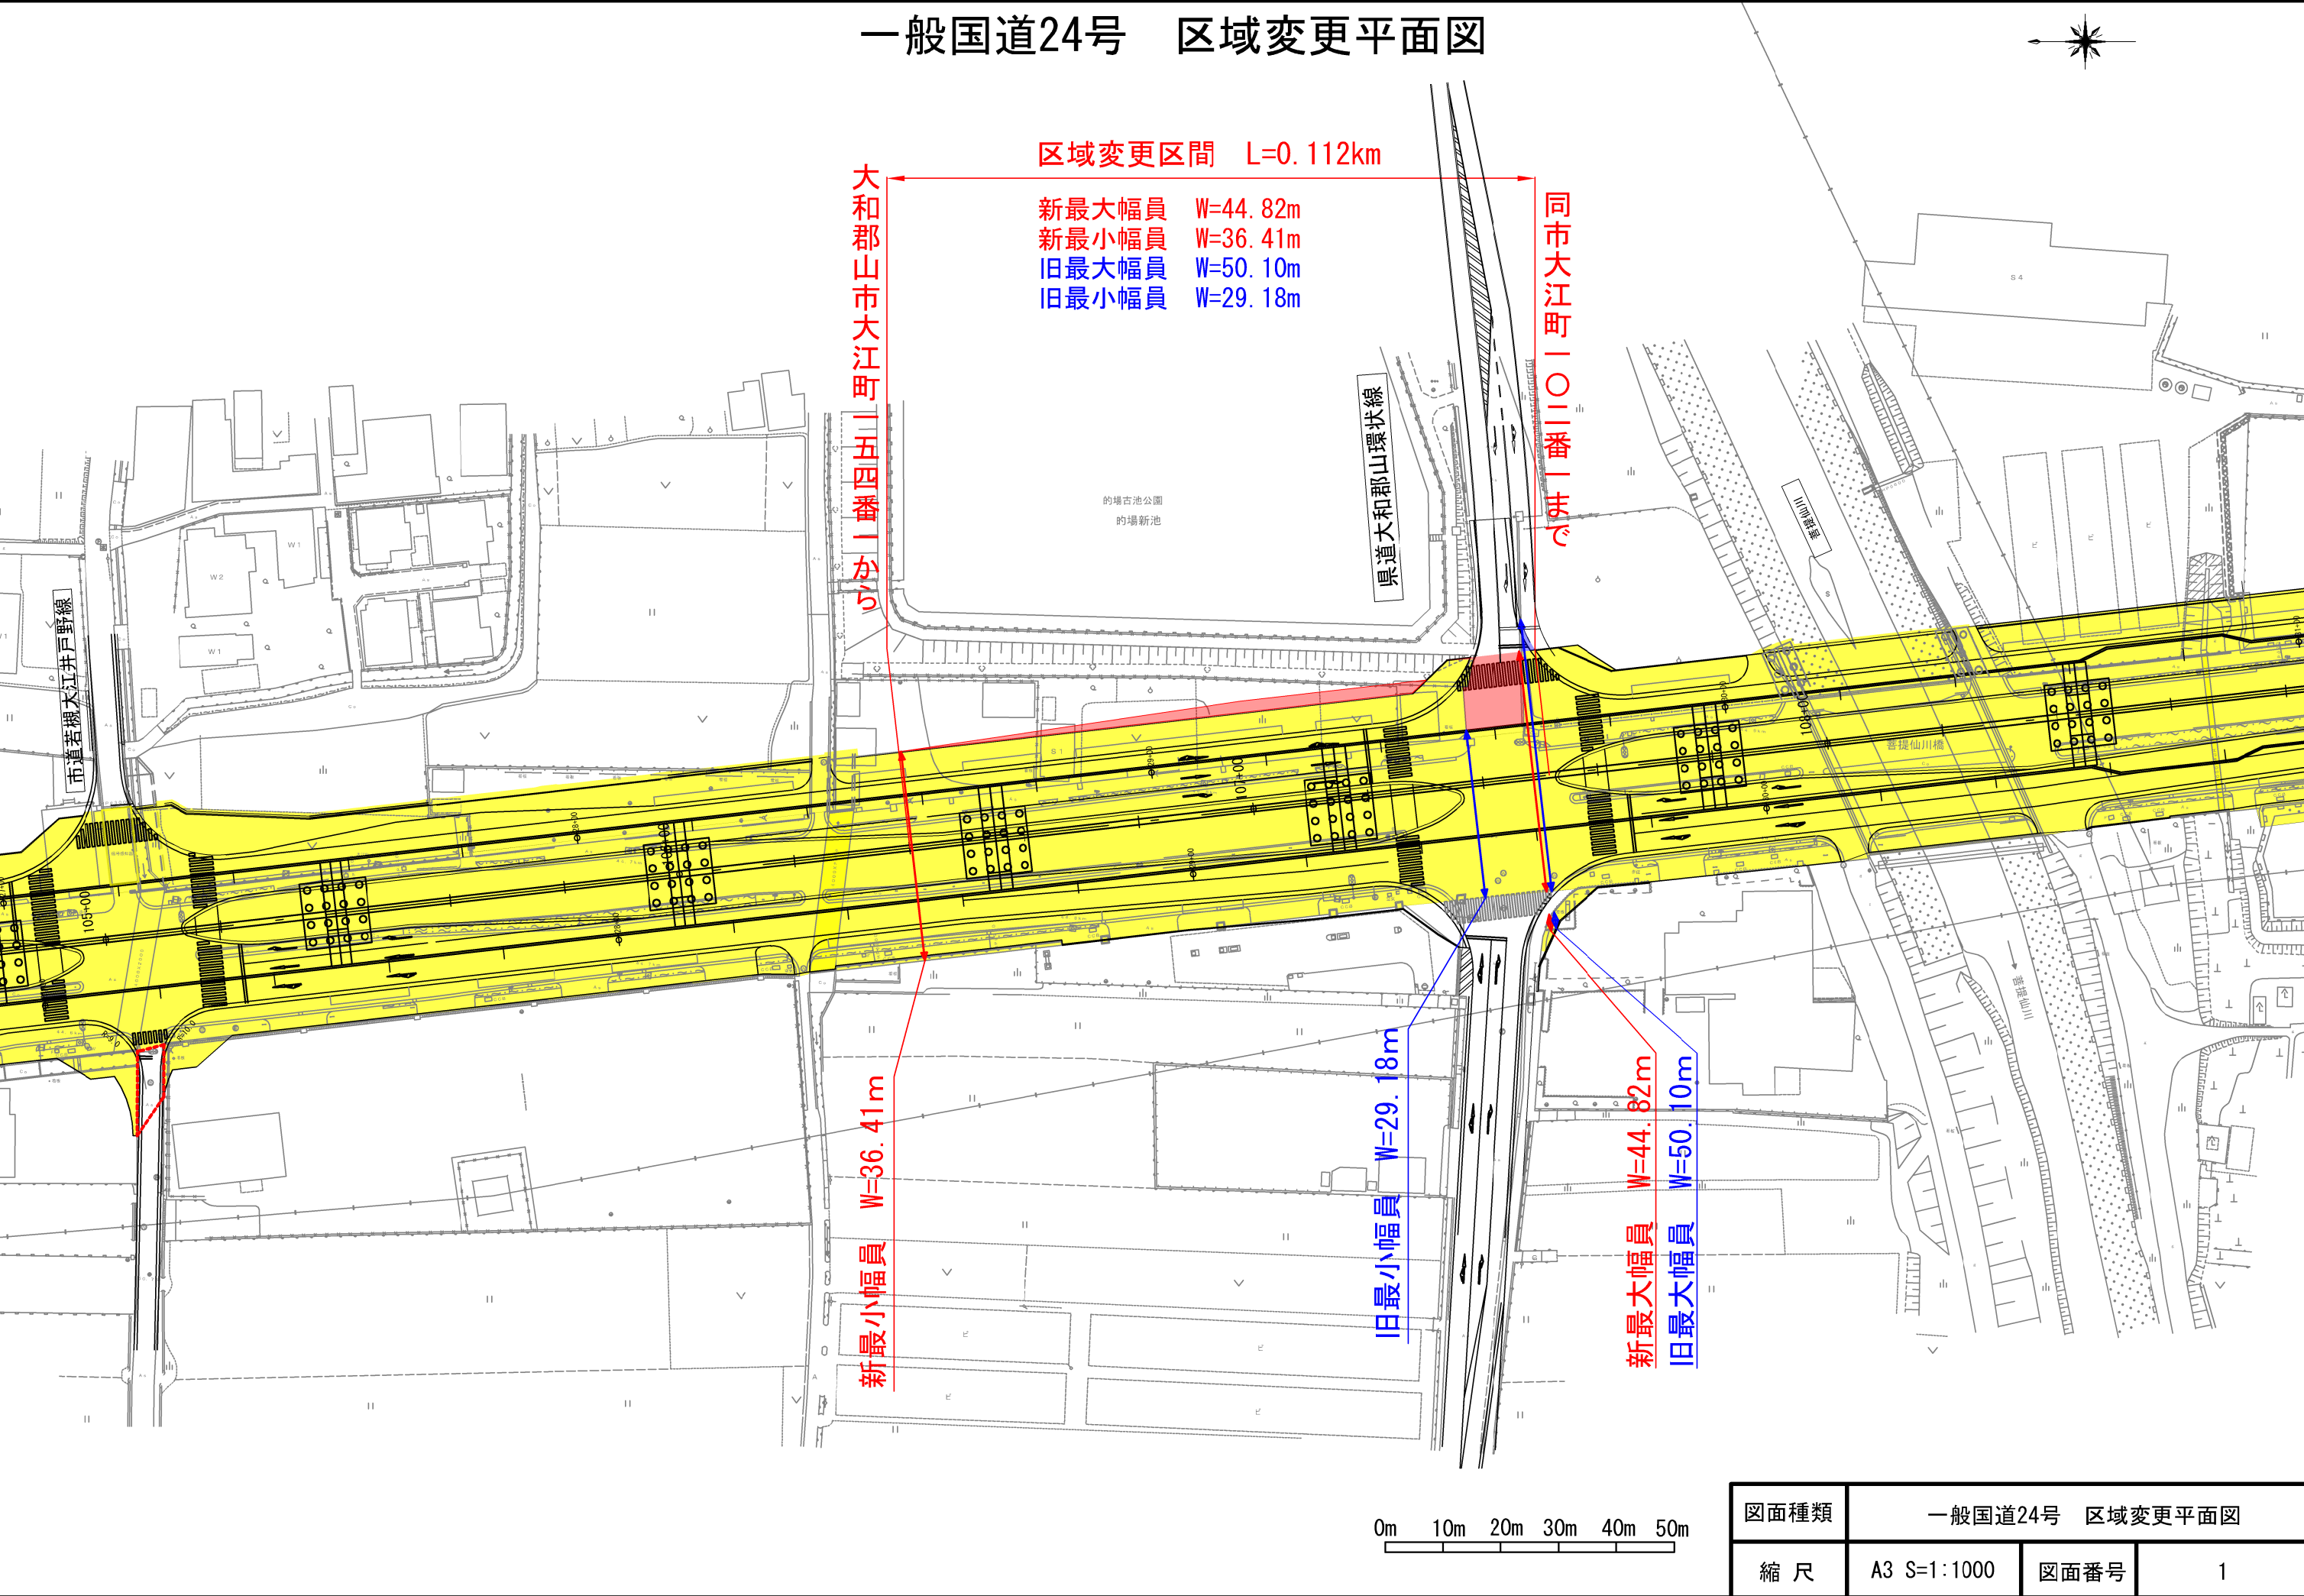

図面種類	一般国道24号 区域変更平面図		
縮尺	A3 S=1:1000	図面番号	1