


一般国道2号 区域変更位置図

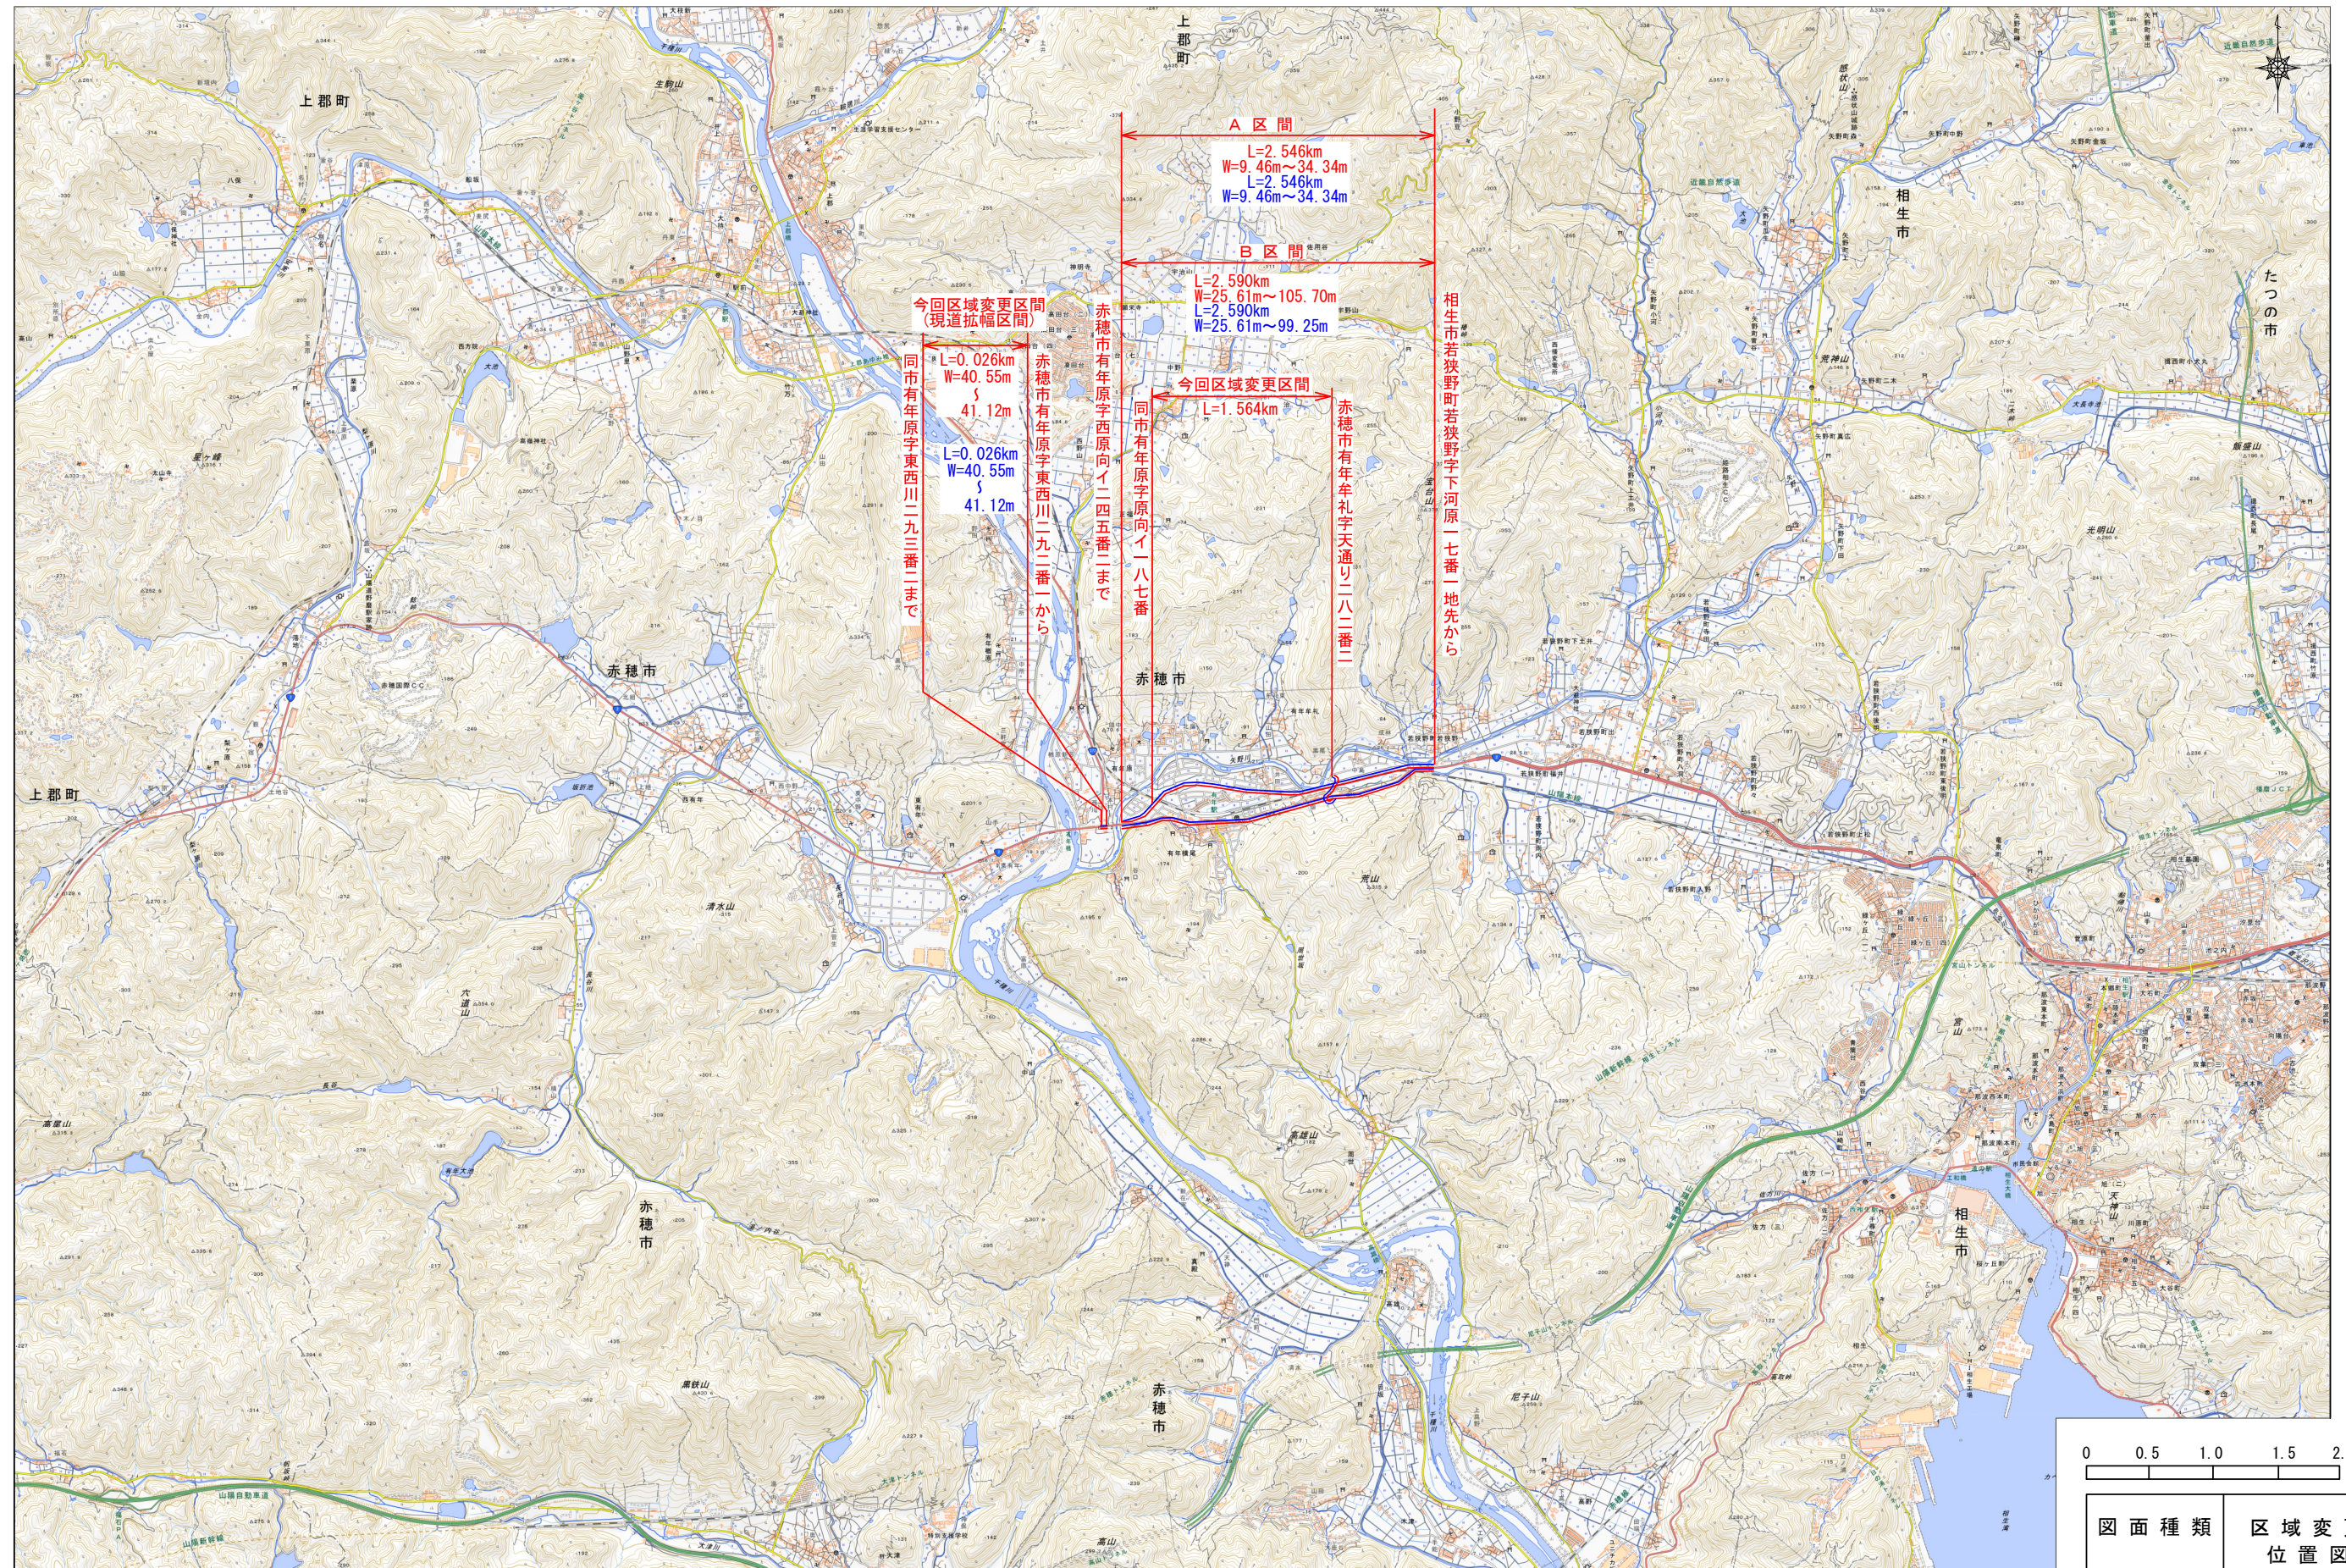


0 0.5 1.0 1.5 2.0km

図面種類	区域変更 位置図
縮尺	A3 S=1:50,000

出典：地理院地図（標準地図）

一般国道2号 区域変更平面図(1/7)

相生市若狭野町若狭野字下河原一七番一地先まで図面省略

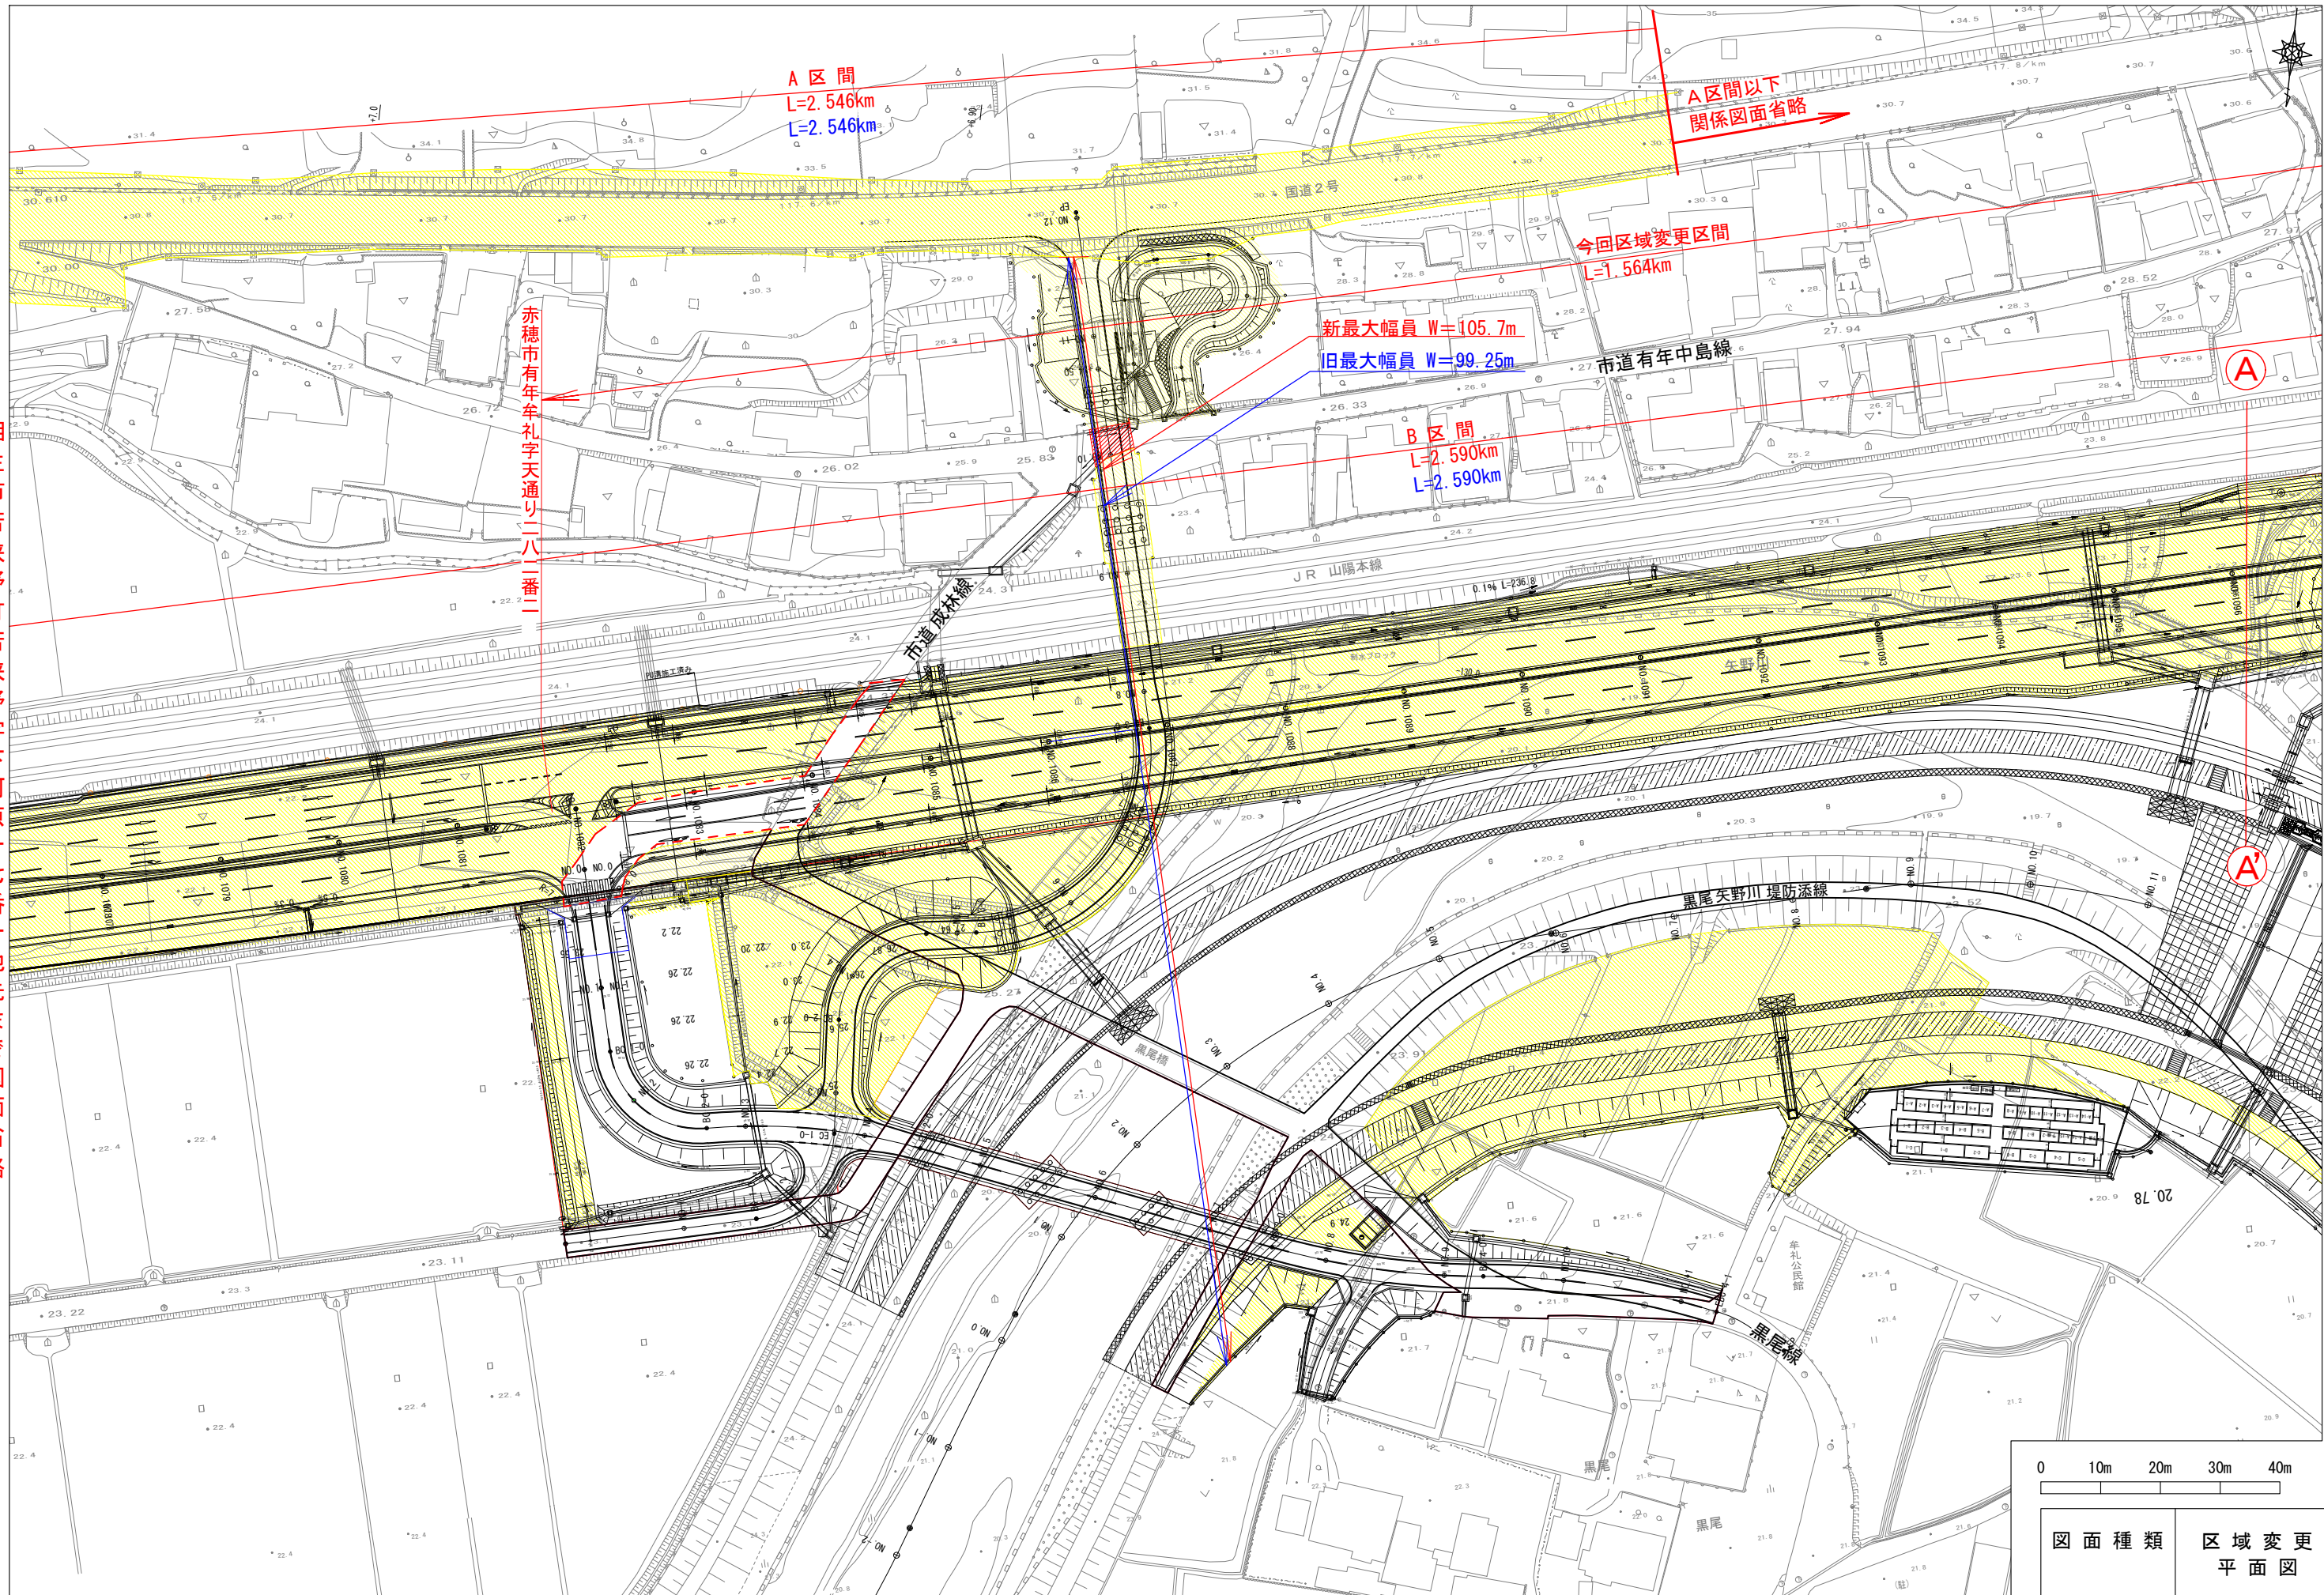

A 区間
L=2.546km
L=2.546km

A 区間以下
関係図面省略

今回区域変更区間
L=1.564km

新最大幅員 W=105.7m
旧最大幅員 W=99.25m

B 区間
L=2.590km
L=2.590km


図面種類	区域変更 平面図
縮尺	A3 S=1:1,000

一般国道2号 区域変更平面図(2/7)



図面種類	区域変更 平面図
縮尺	A3 S=1:1,000


一般国道2号 区域変更平面図(3/7)

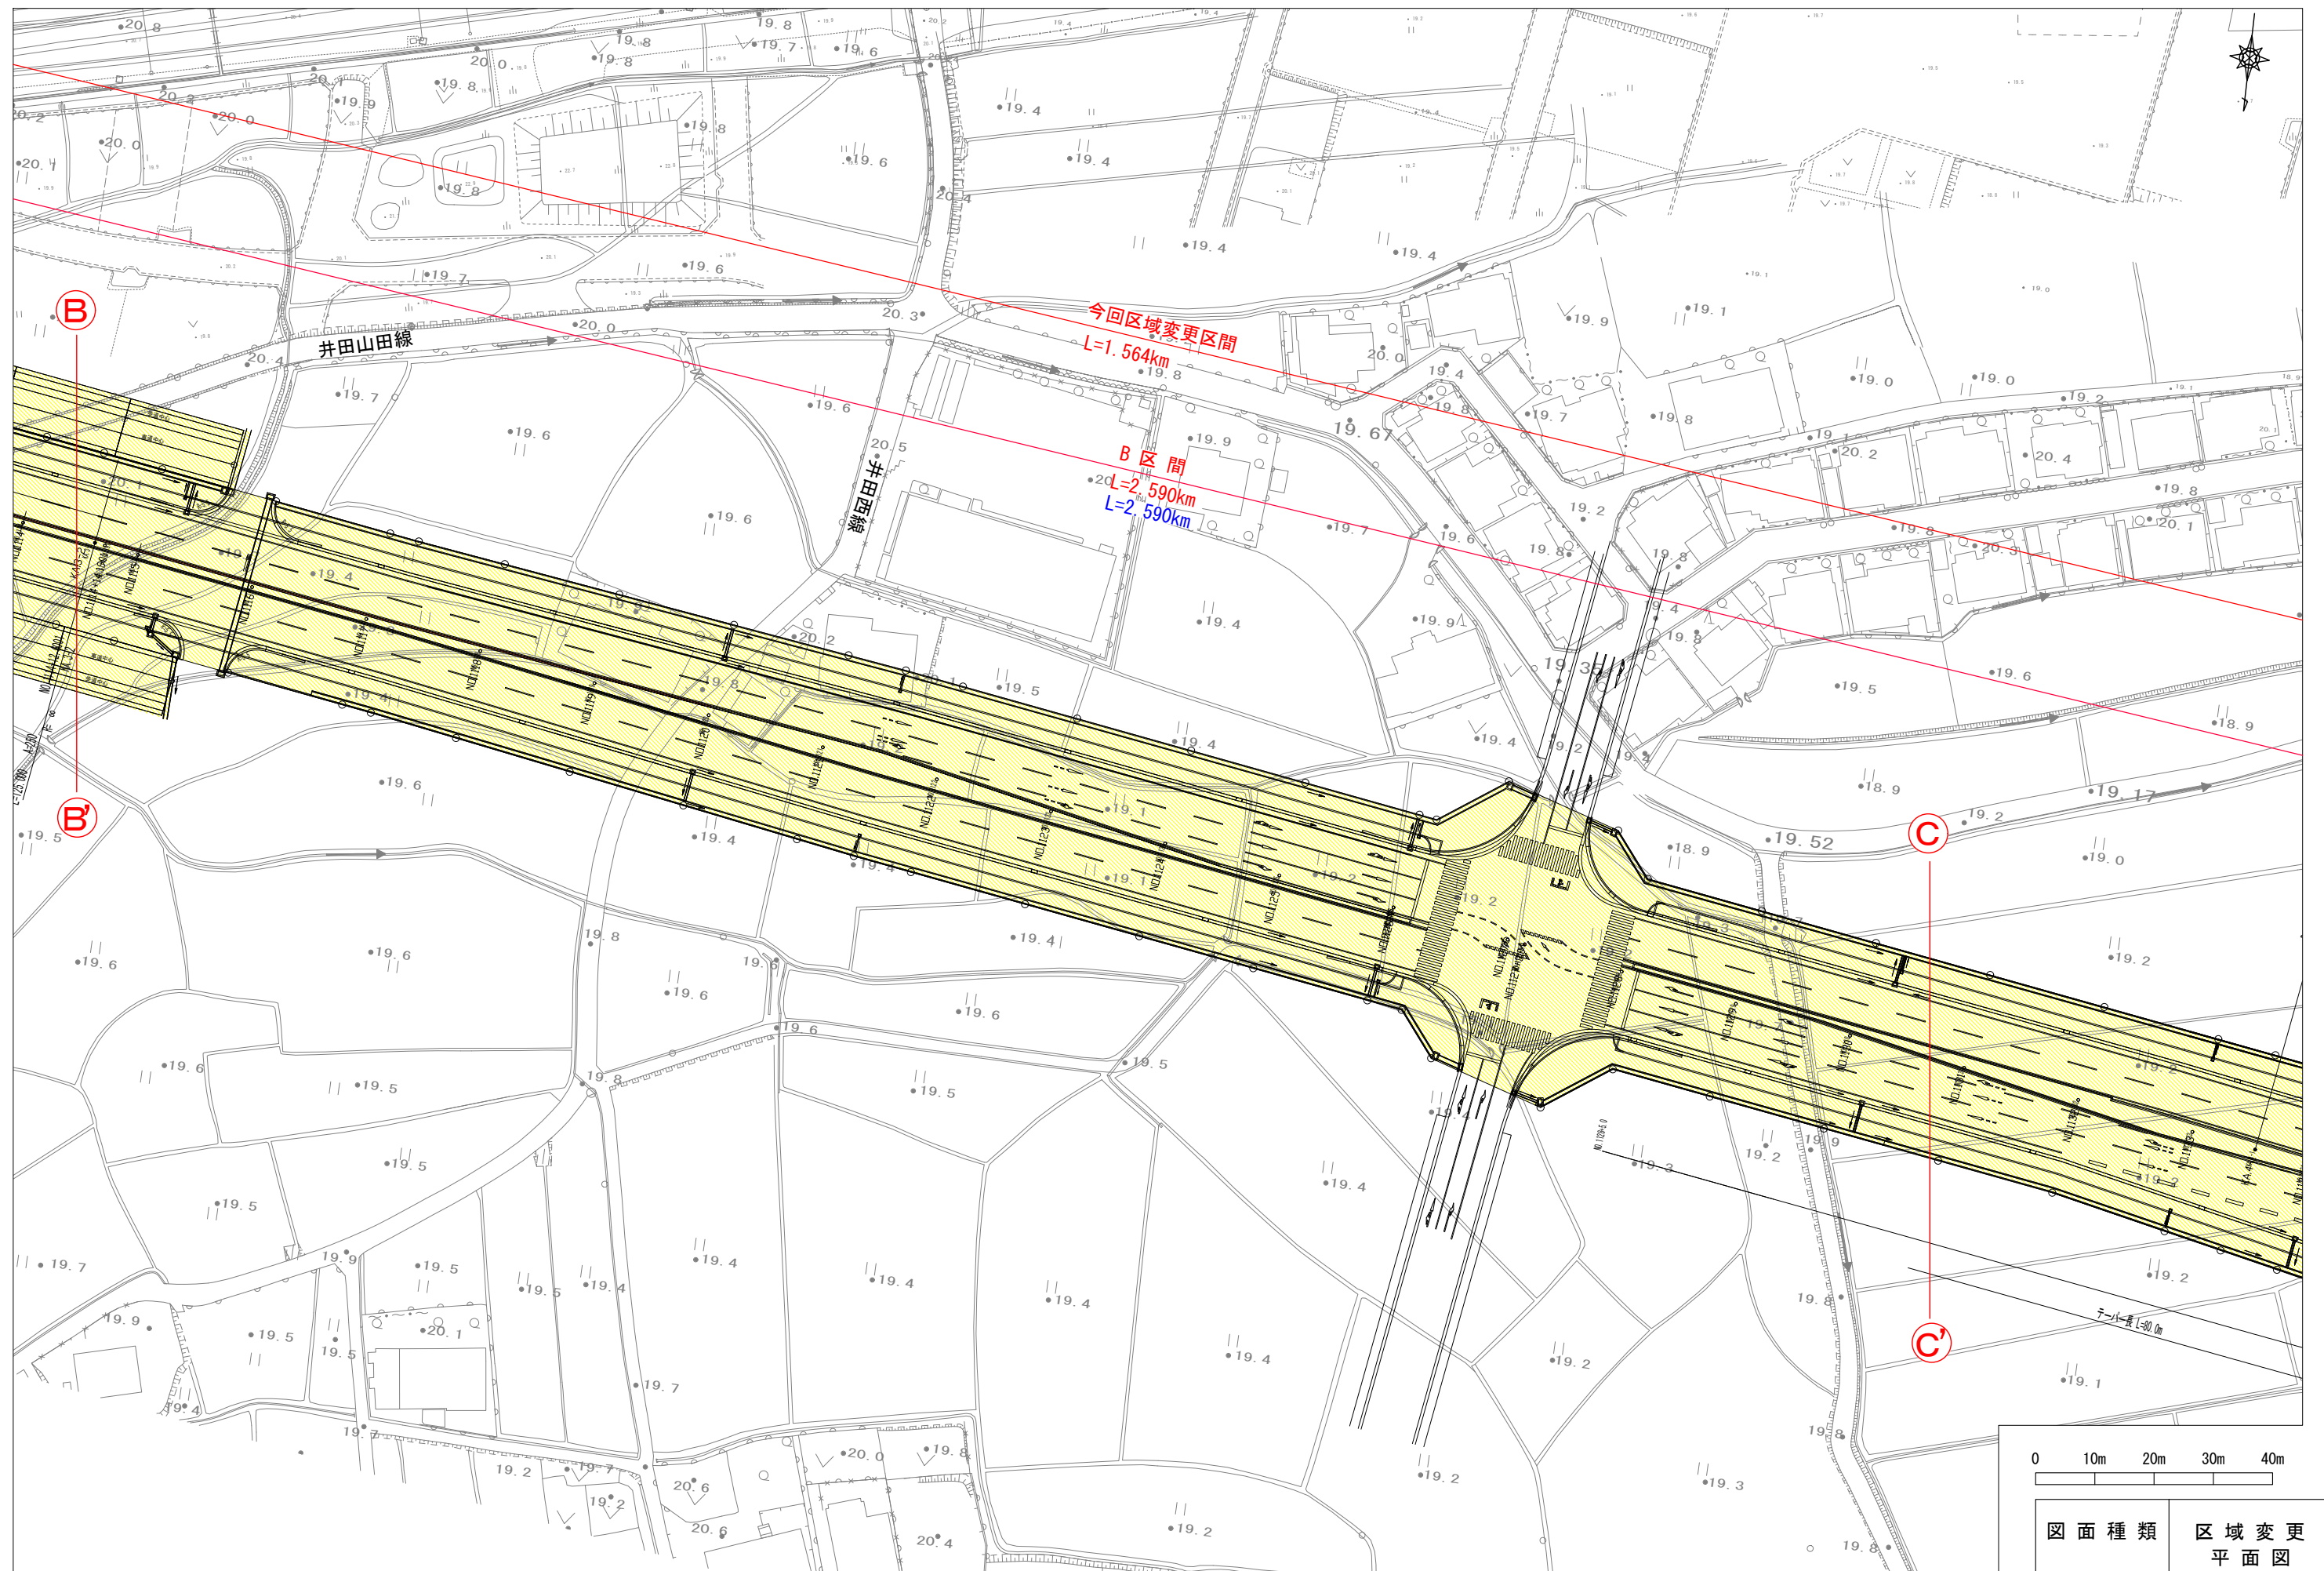

0 10m 20m 30m 40m


図面種類	区域変更 平面図
縮尺	A3 S=1:1,000

一般国道2号 区域変更平面図(4/7)

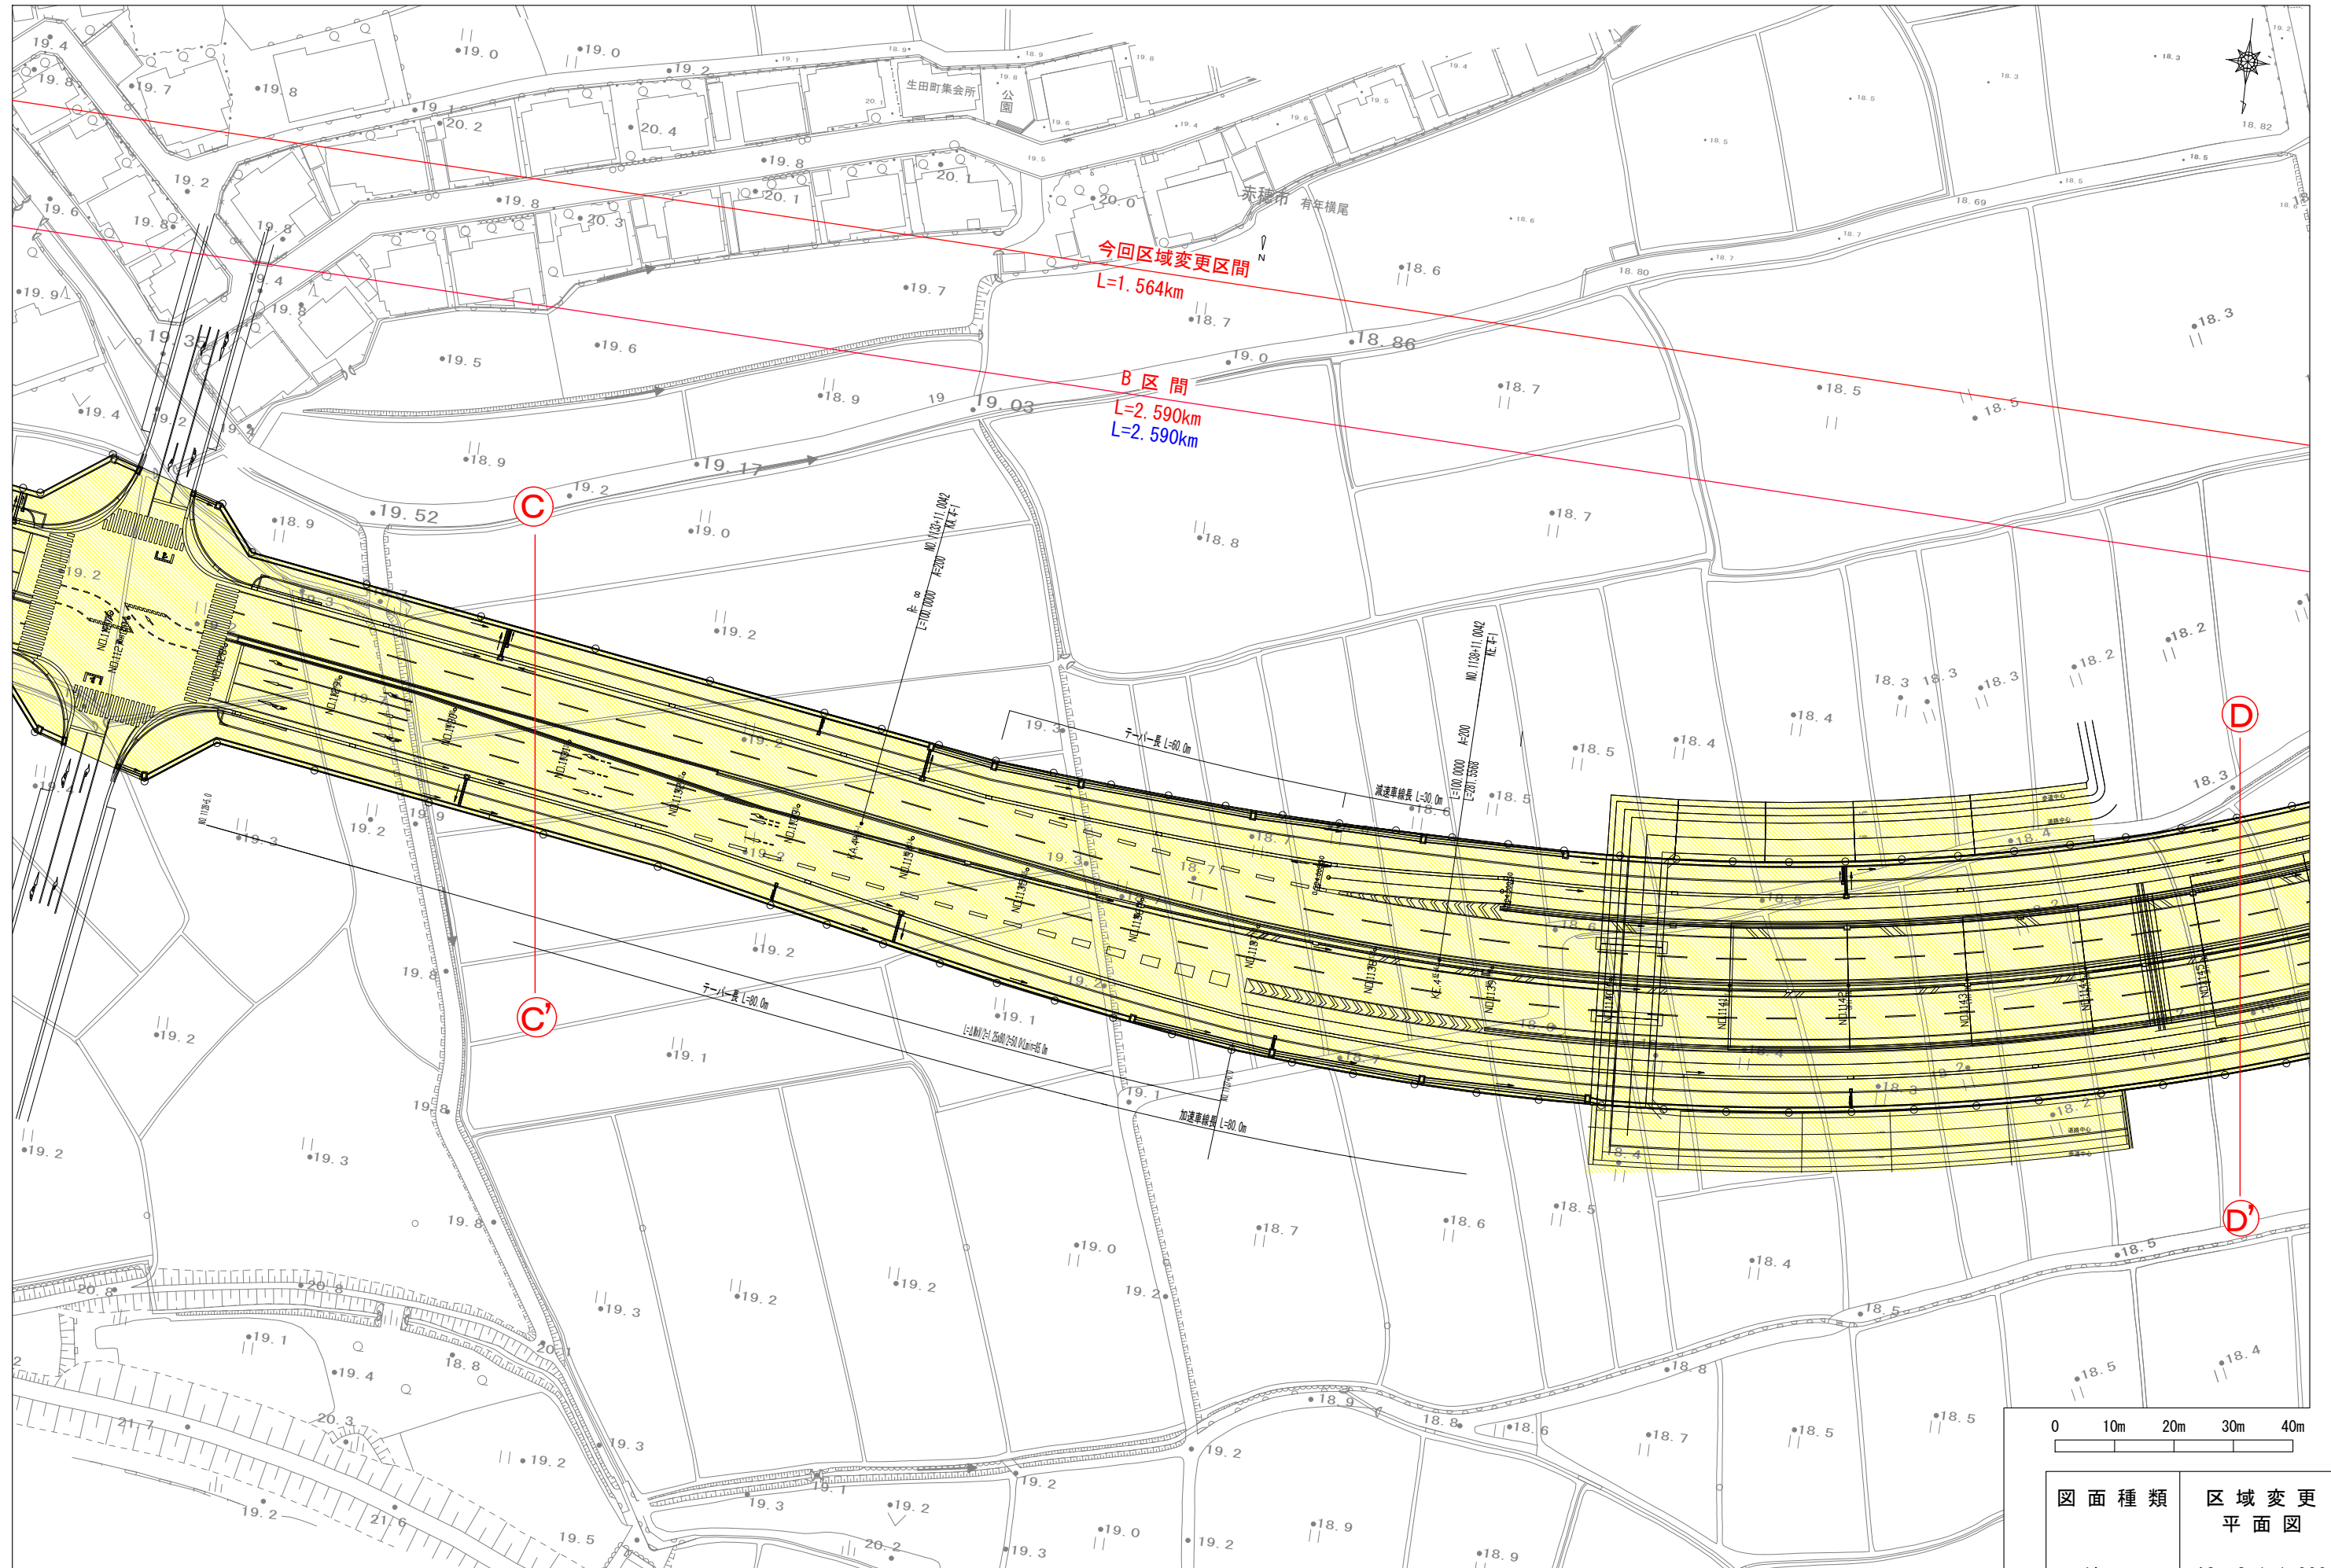


図面種類	区域変更 平面図
縮尺	A3 S=1:1,000

一般国道2号 区域変更平面図(5/7)

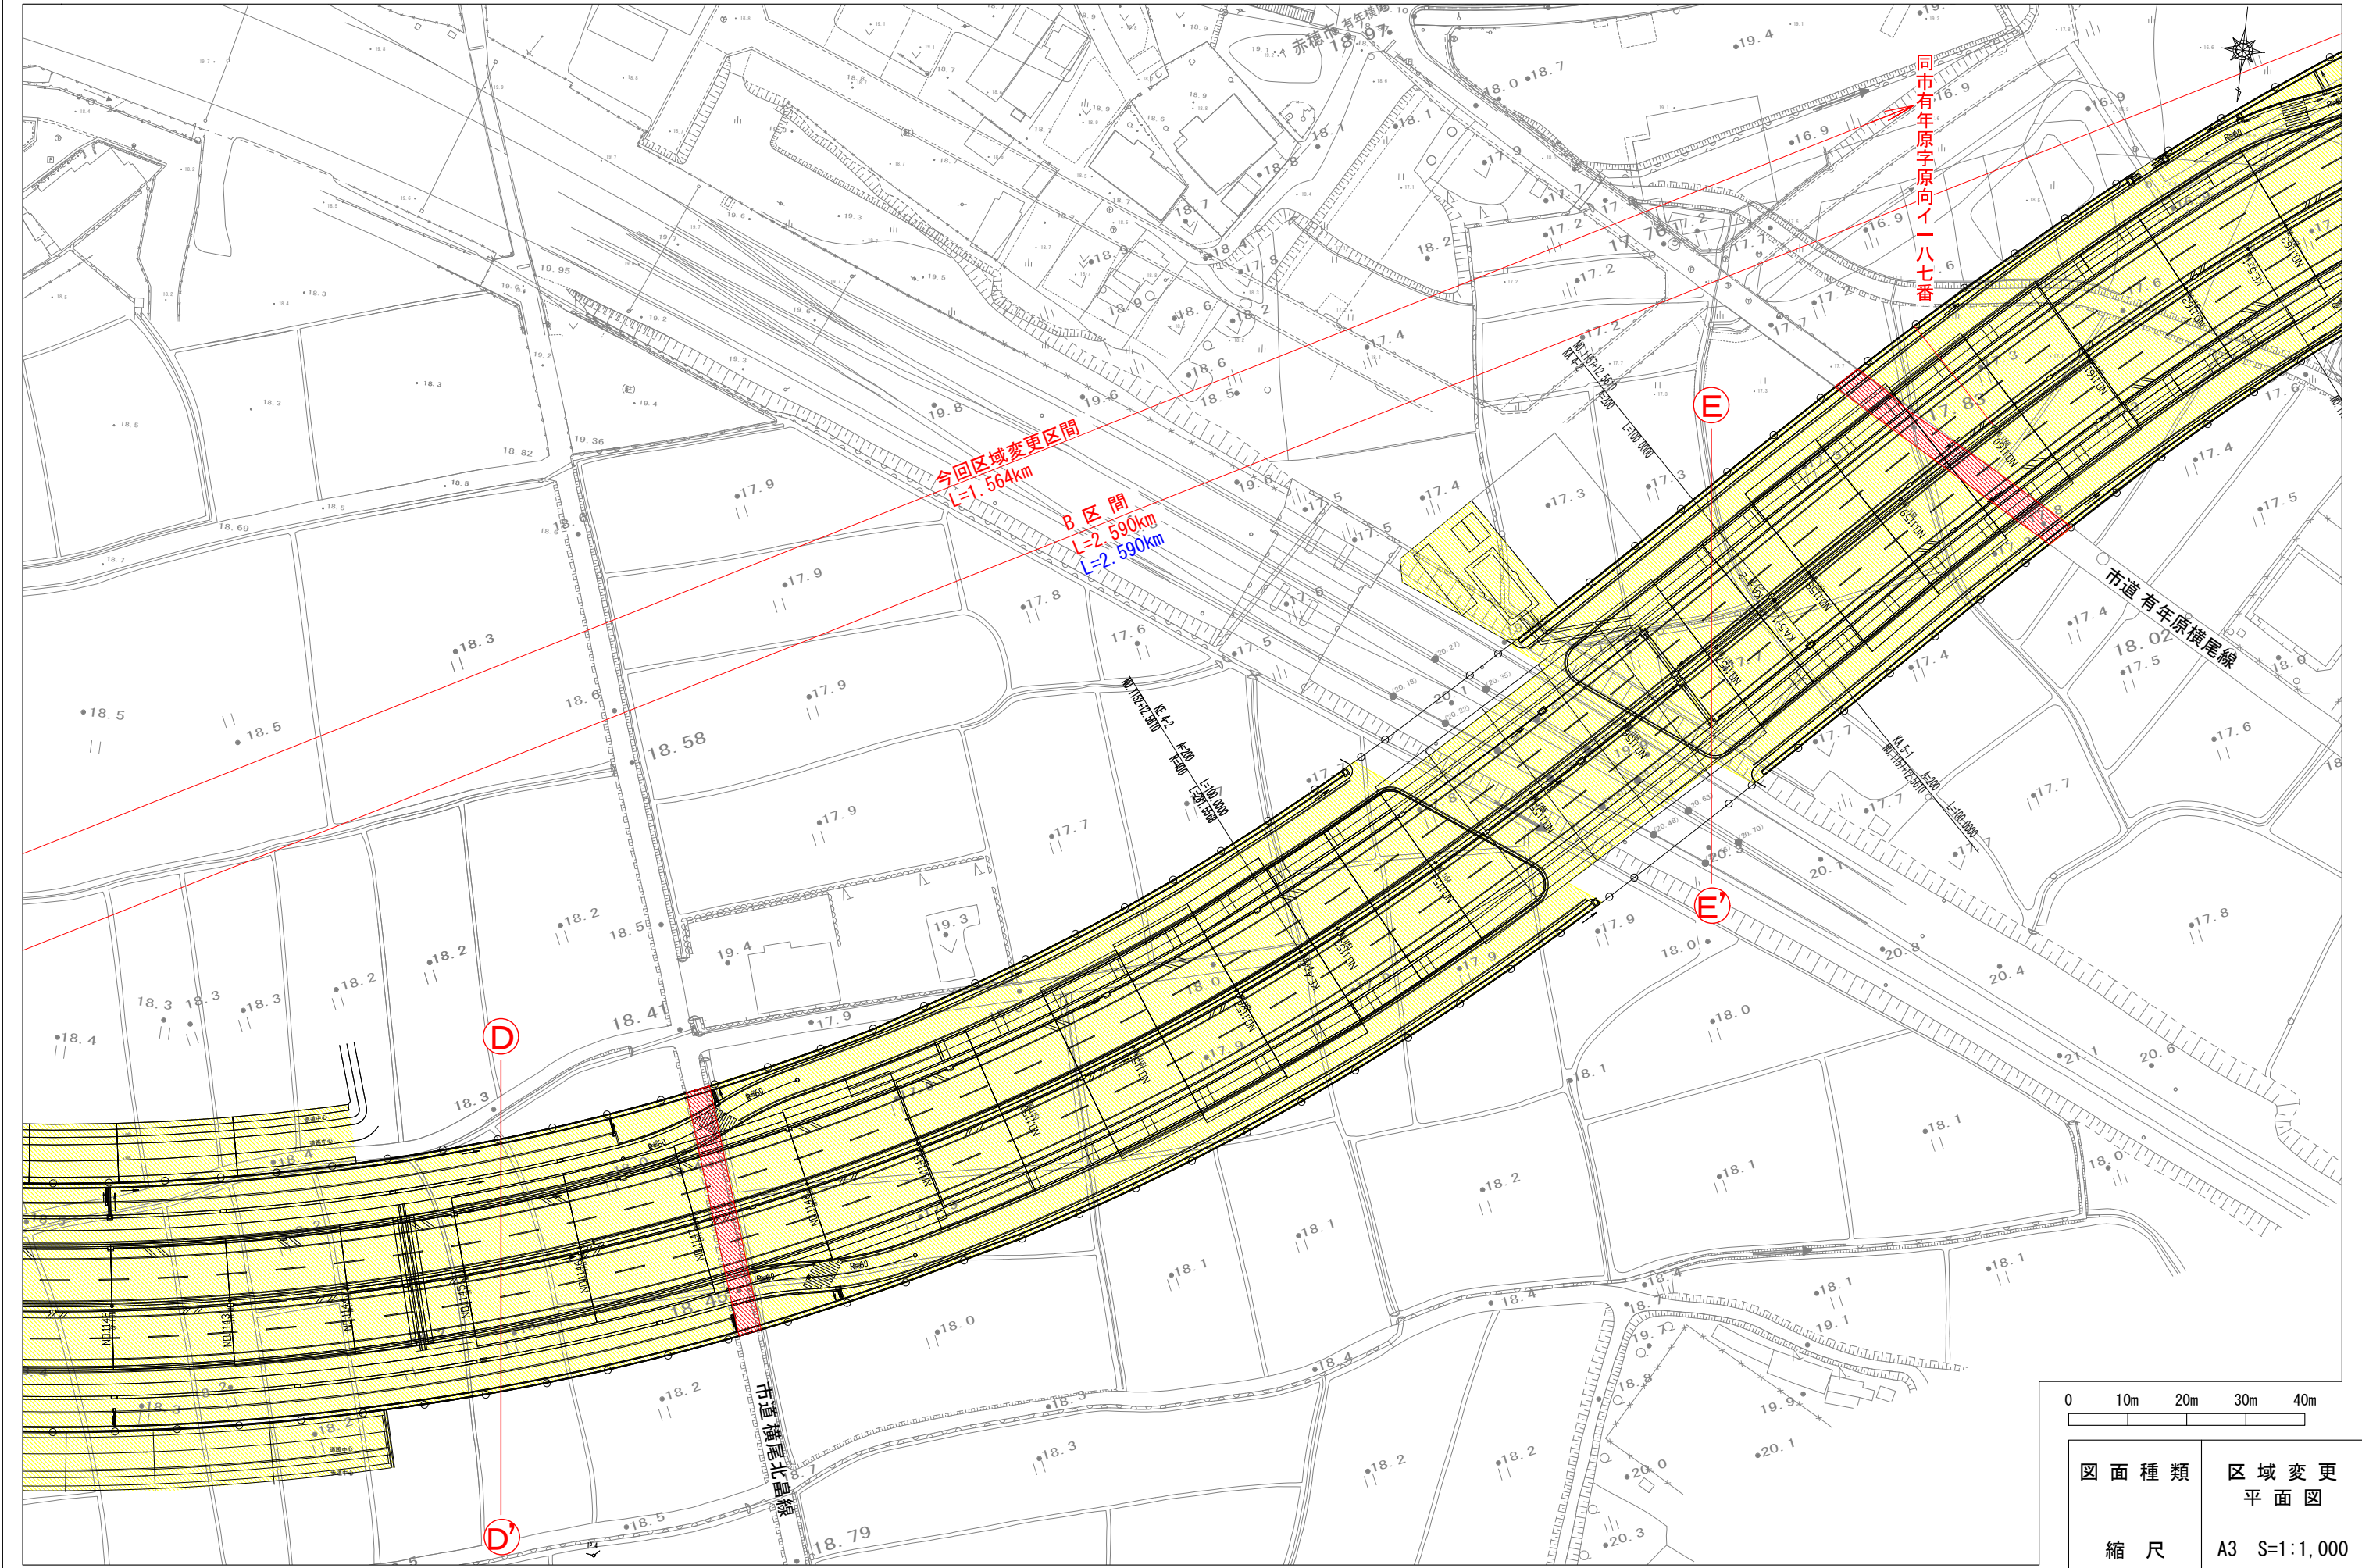


一般国道2号 区域変更平面図 (6/7)

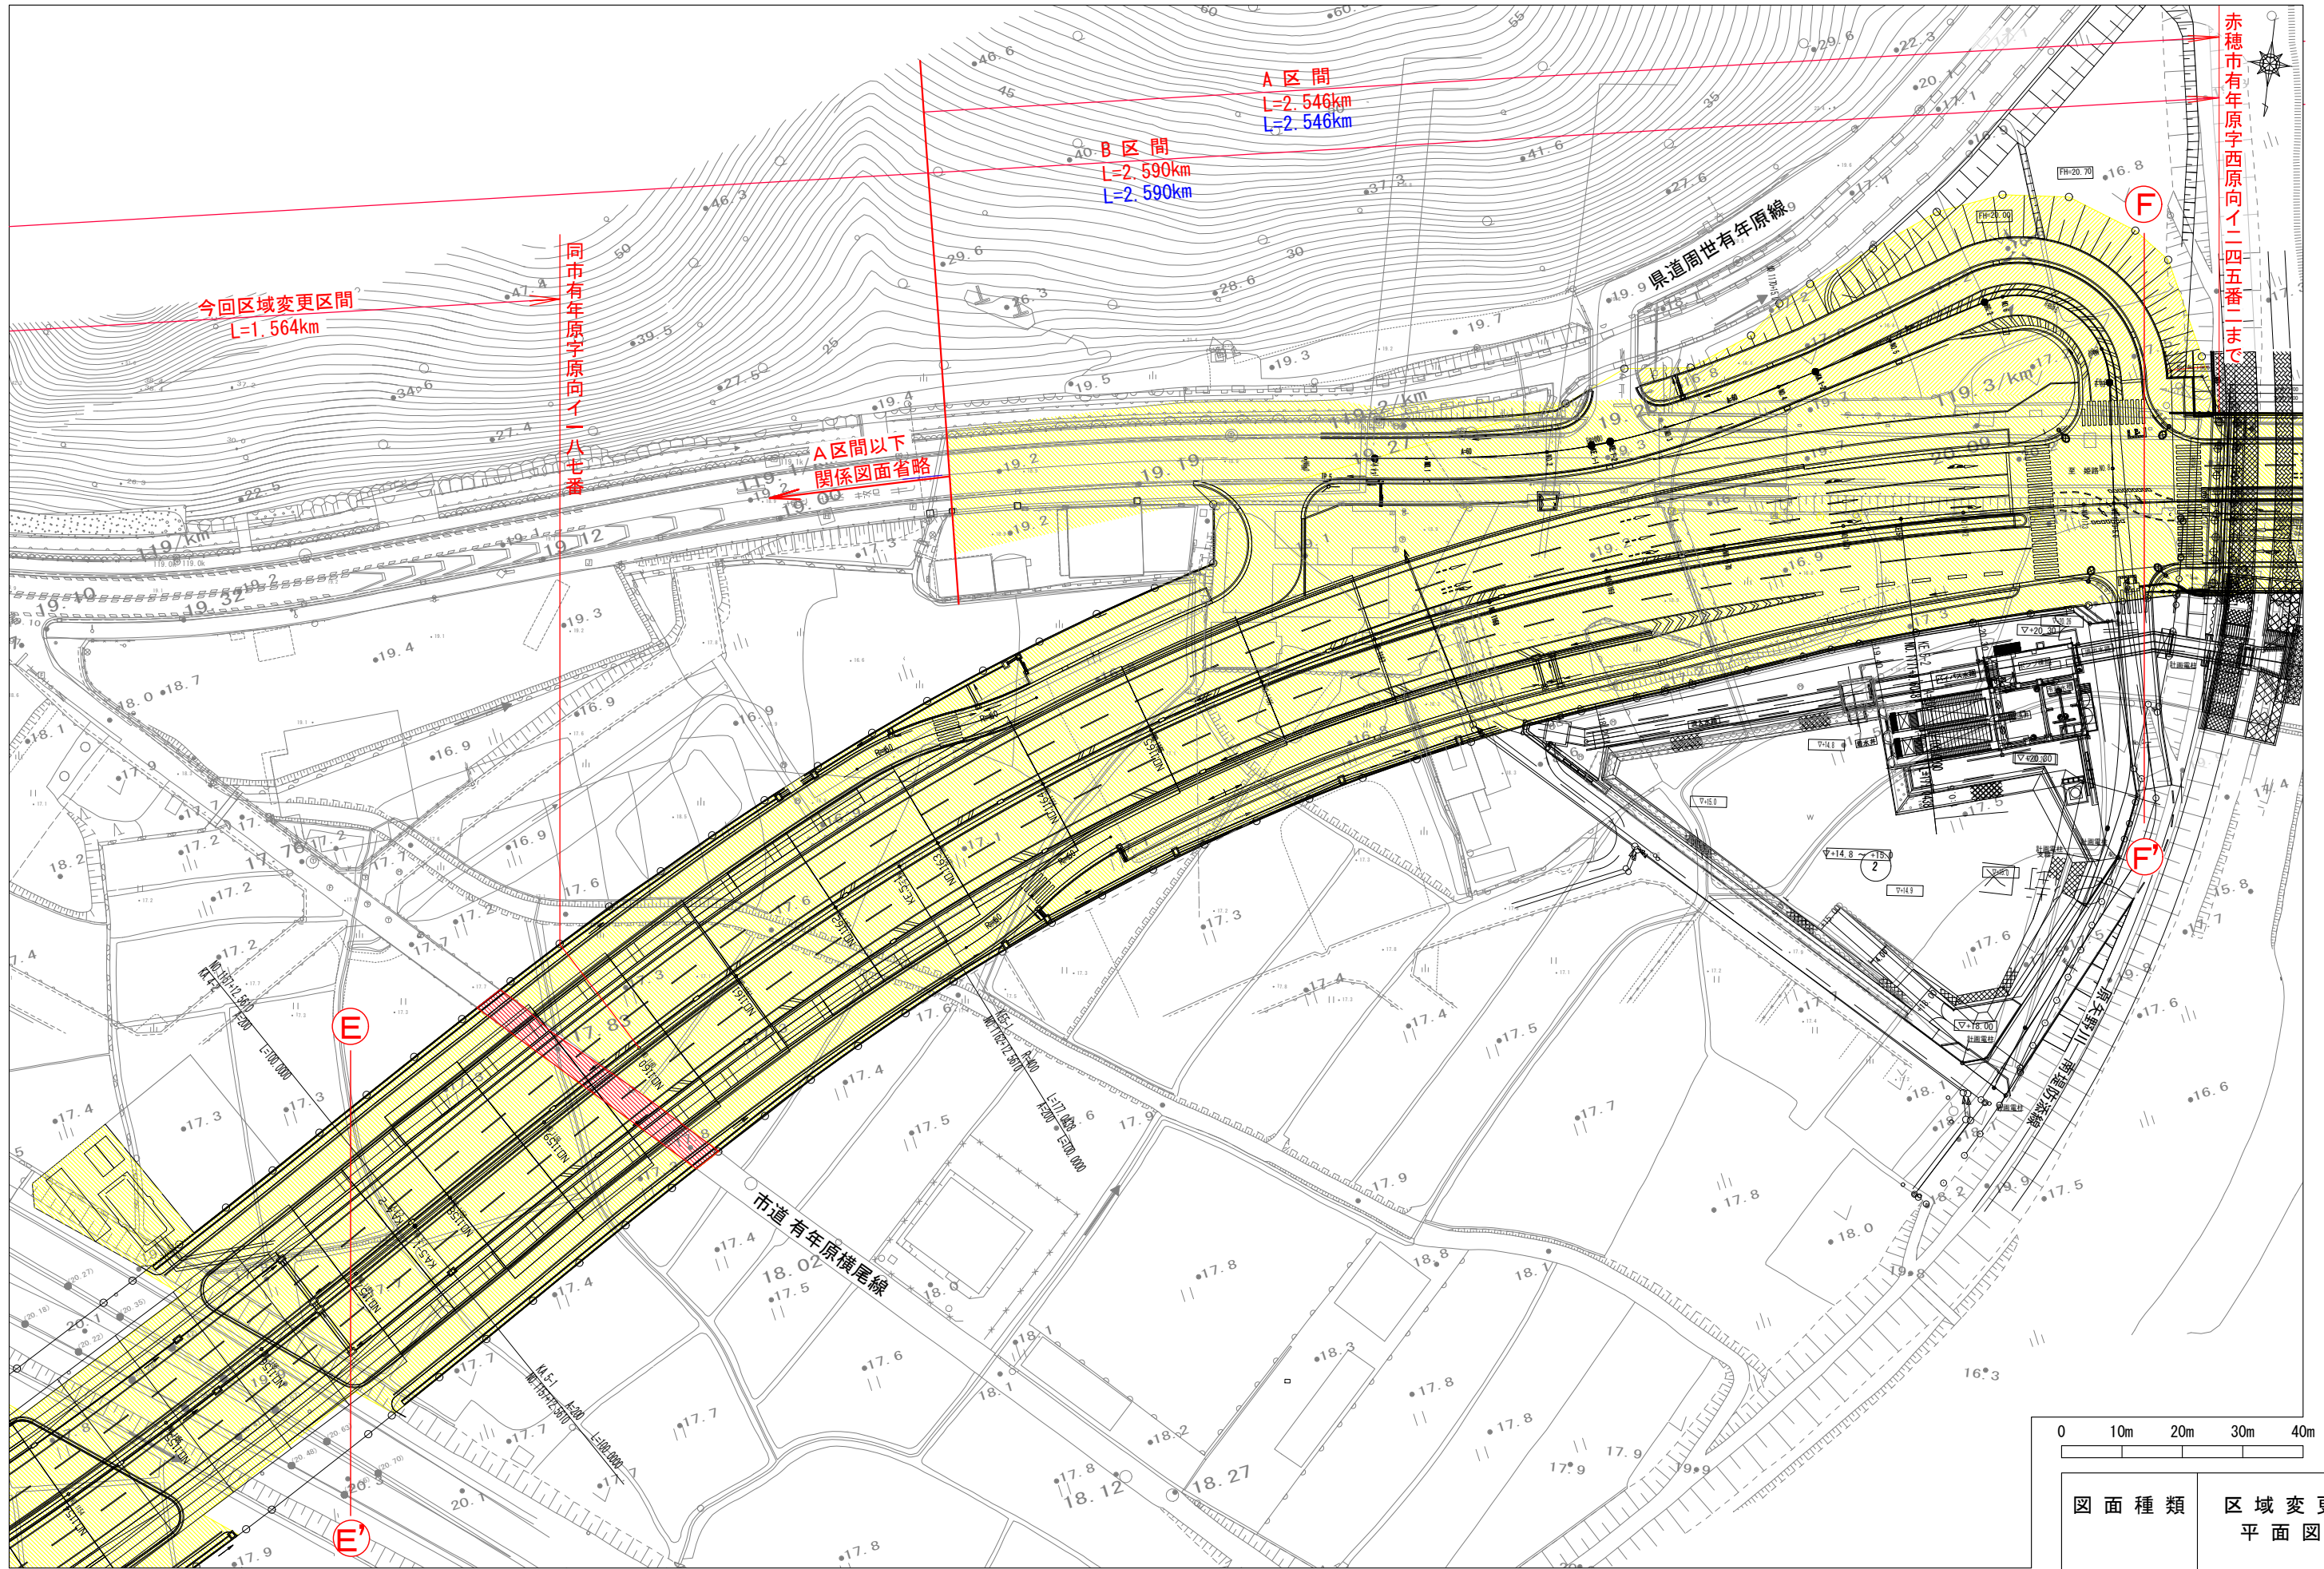

図面種類	区域変更 平面図
縮尺	A3 S=1:1,000

一般国道2号 区域変更平面図(7/7)

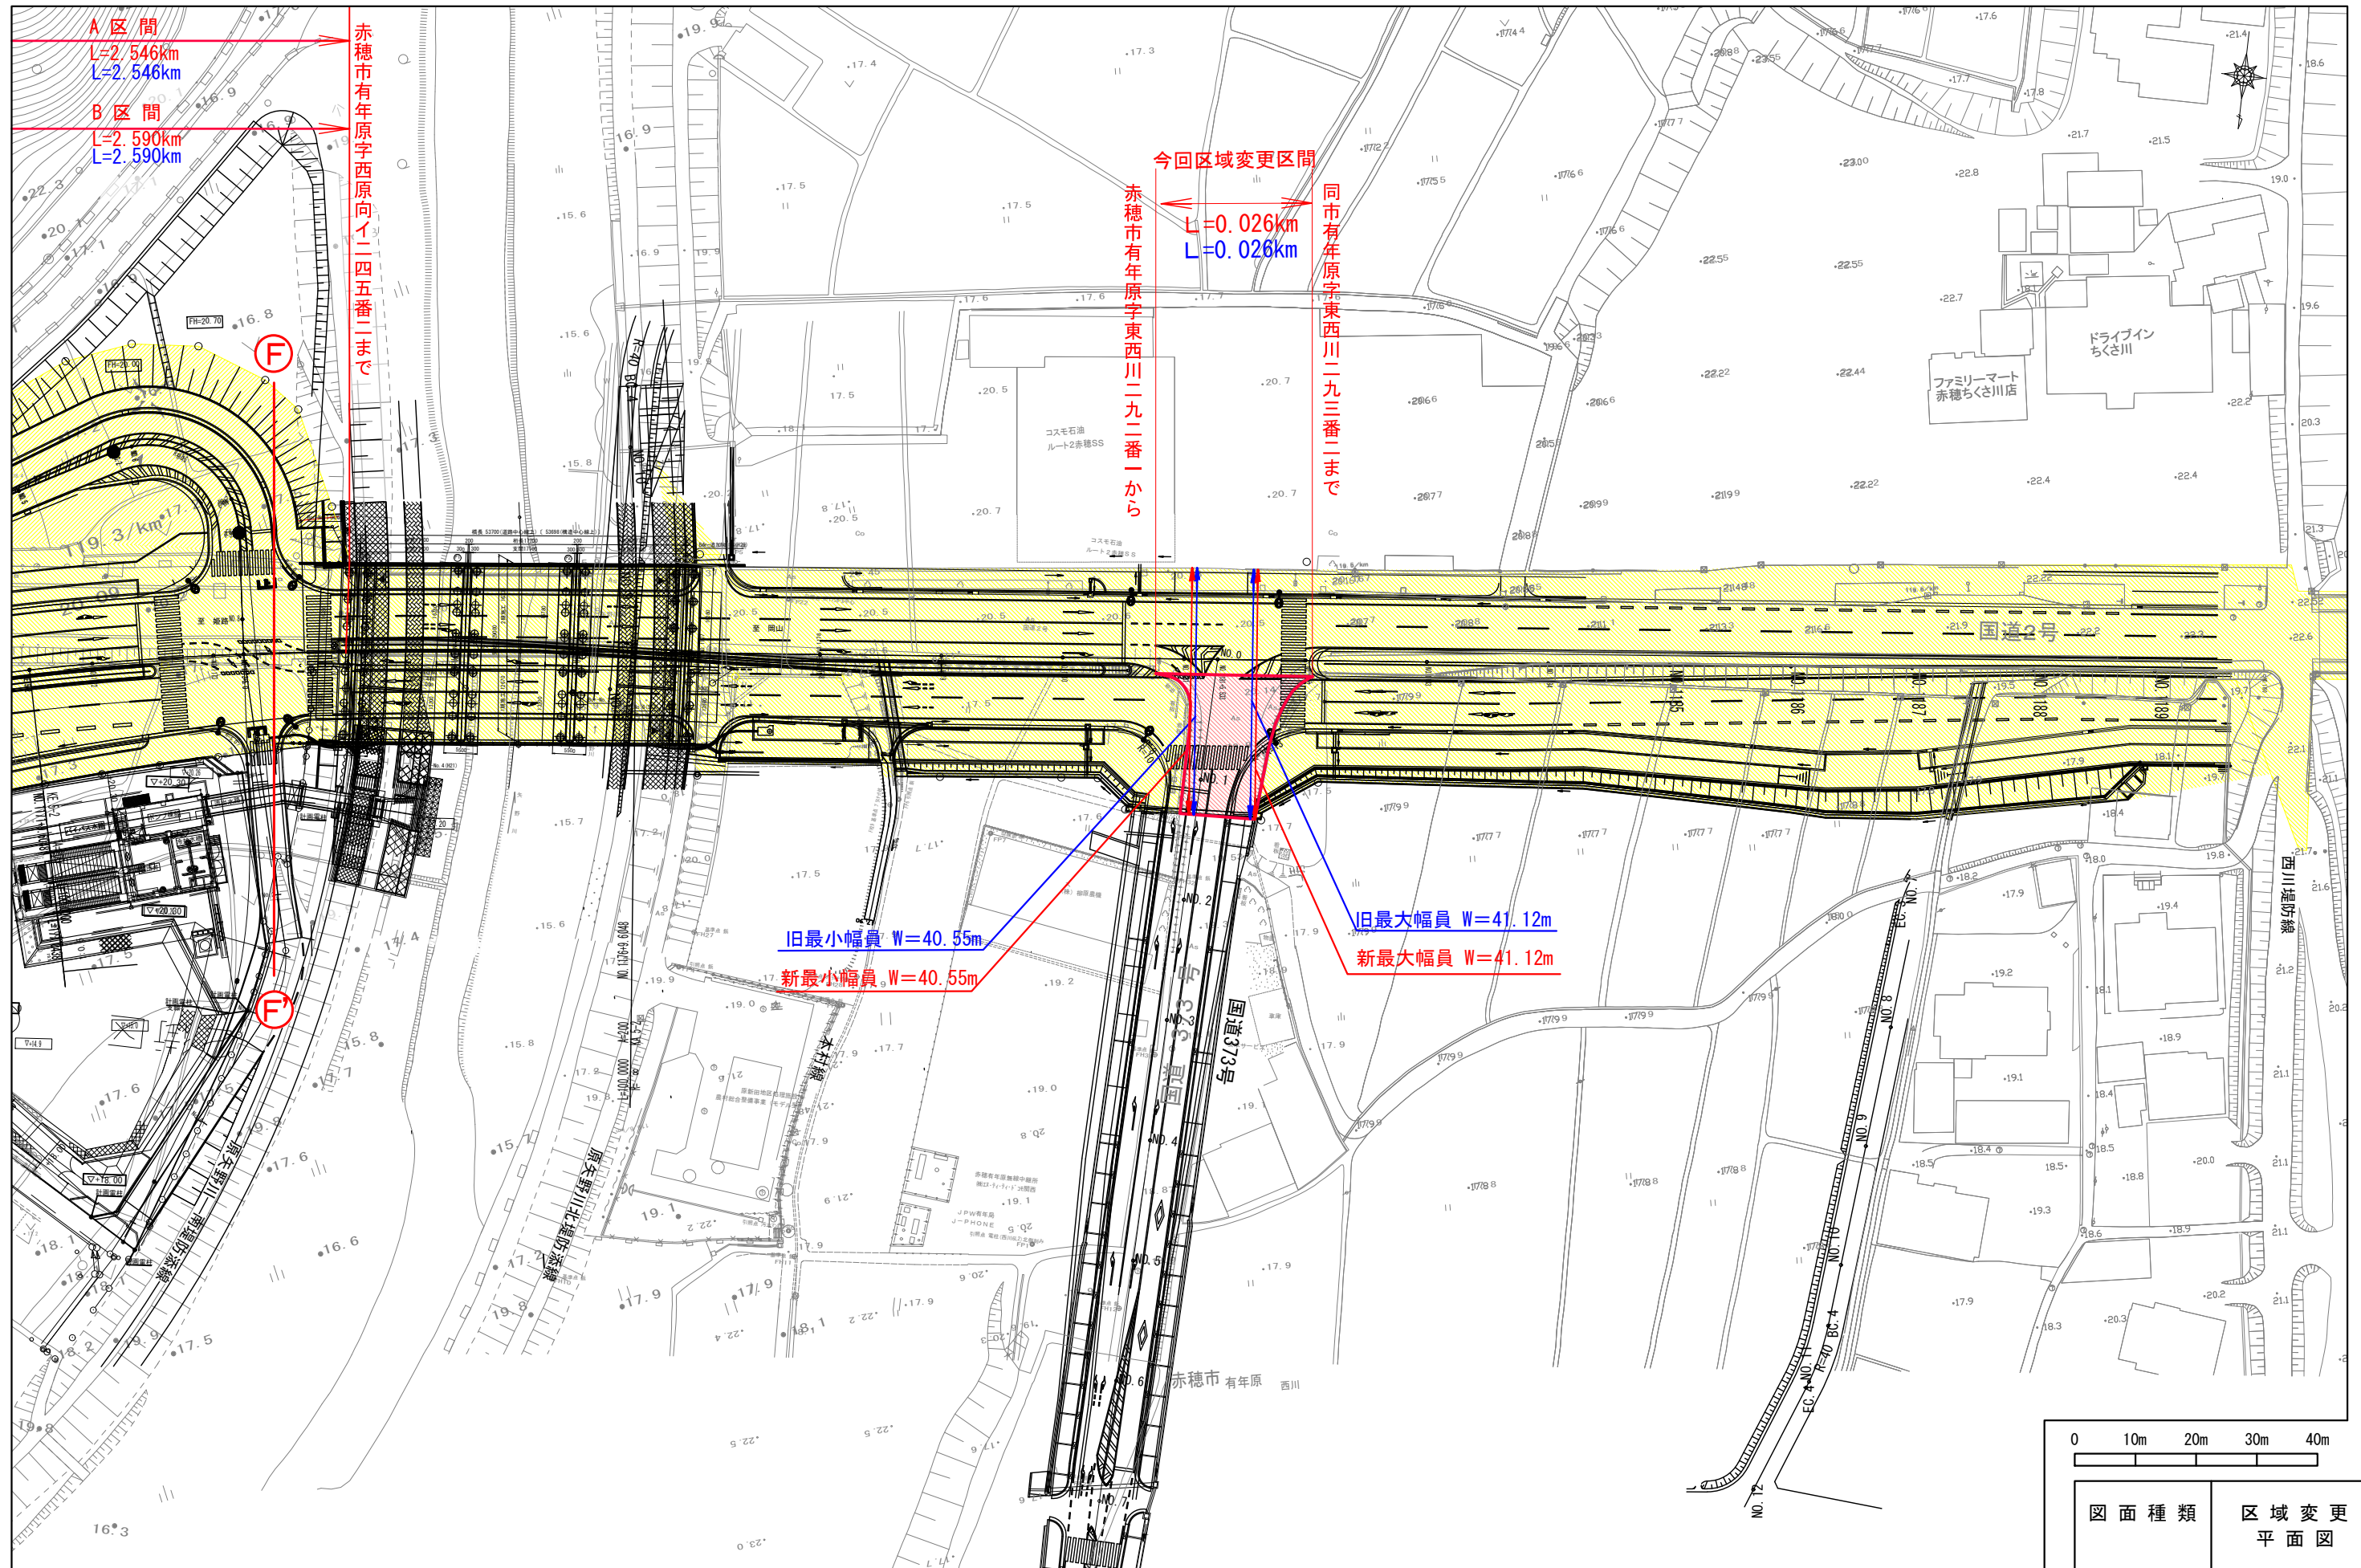

図面種類	区域変更平面図
縮尺	A3 S=1:1,000