



一般国道1号 京浜バイパス(久御山~久御山淀)		
工種	管理用平面図	
名称	久御山淀 I C KP:501,531~KP:502,331 STA.10+00~STA.18+00	縮尺 1/2500 3
西日本高速道路(株) 関西支社		

図訂年月	描画

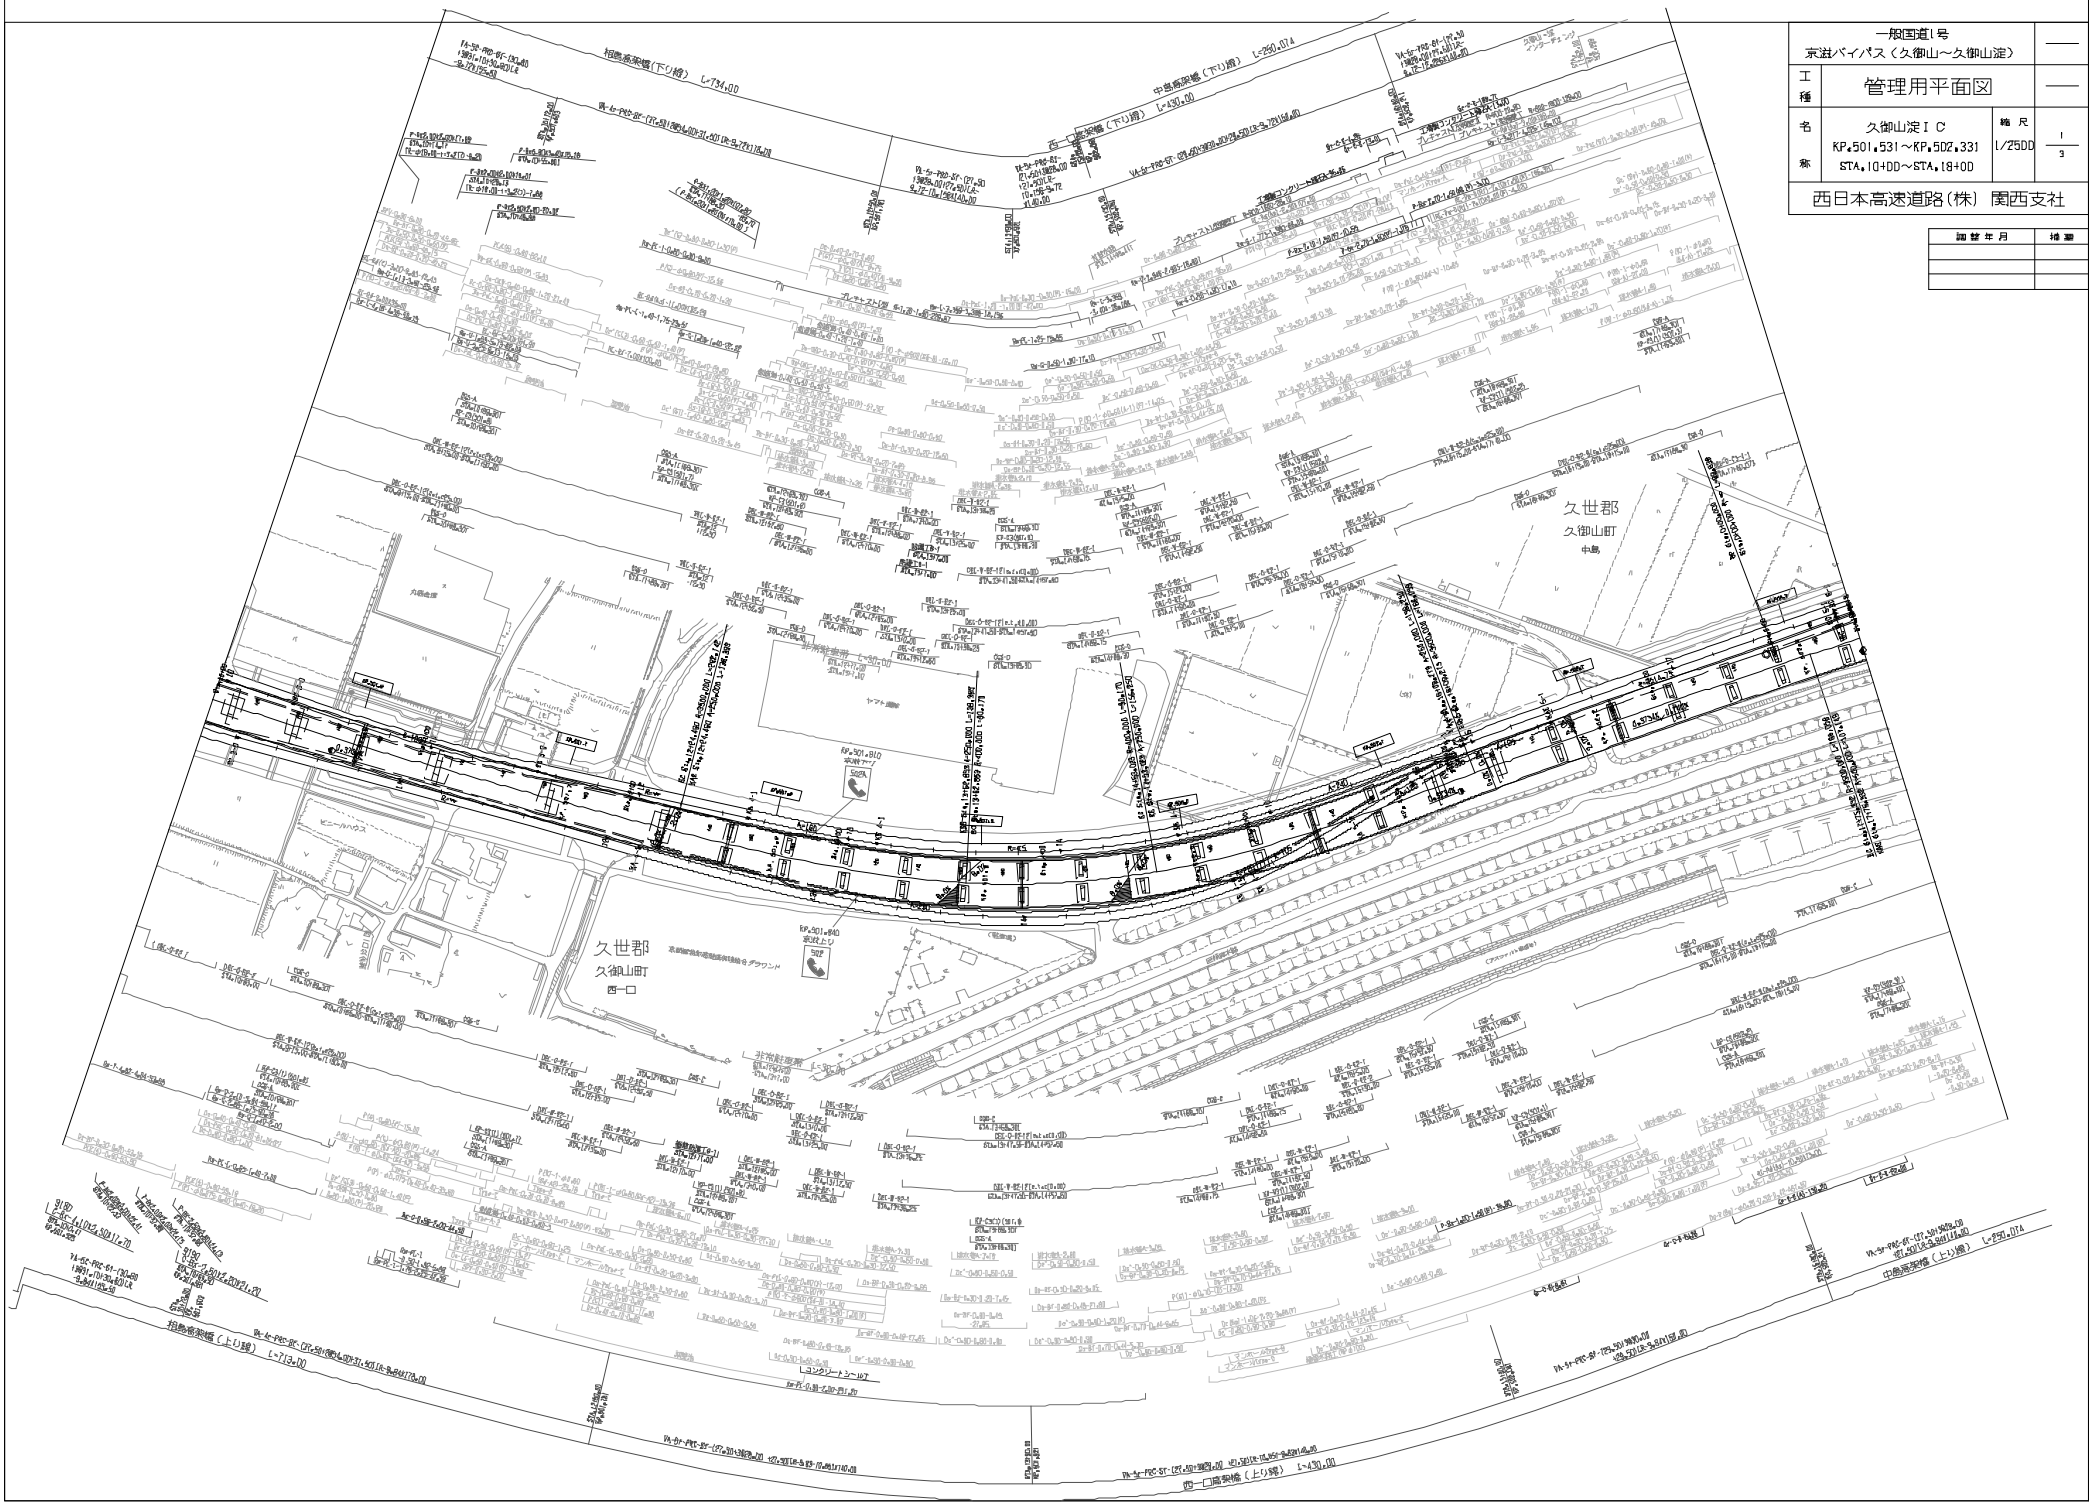

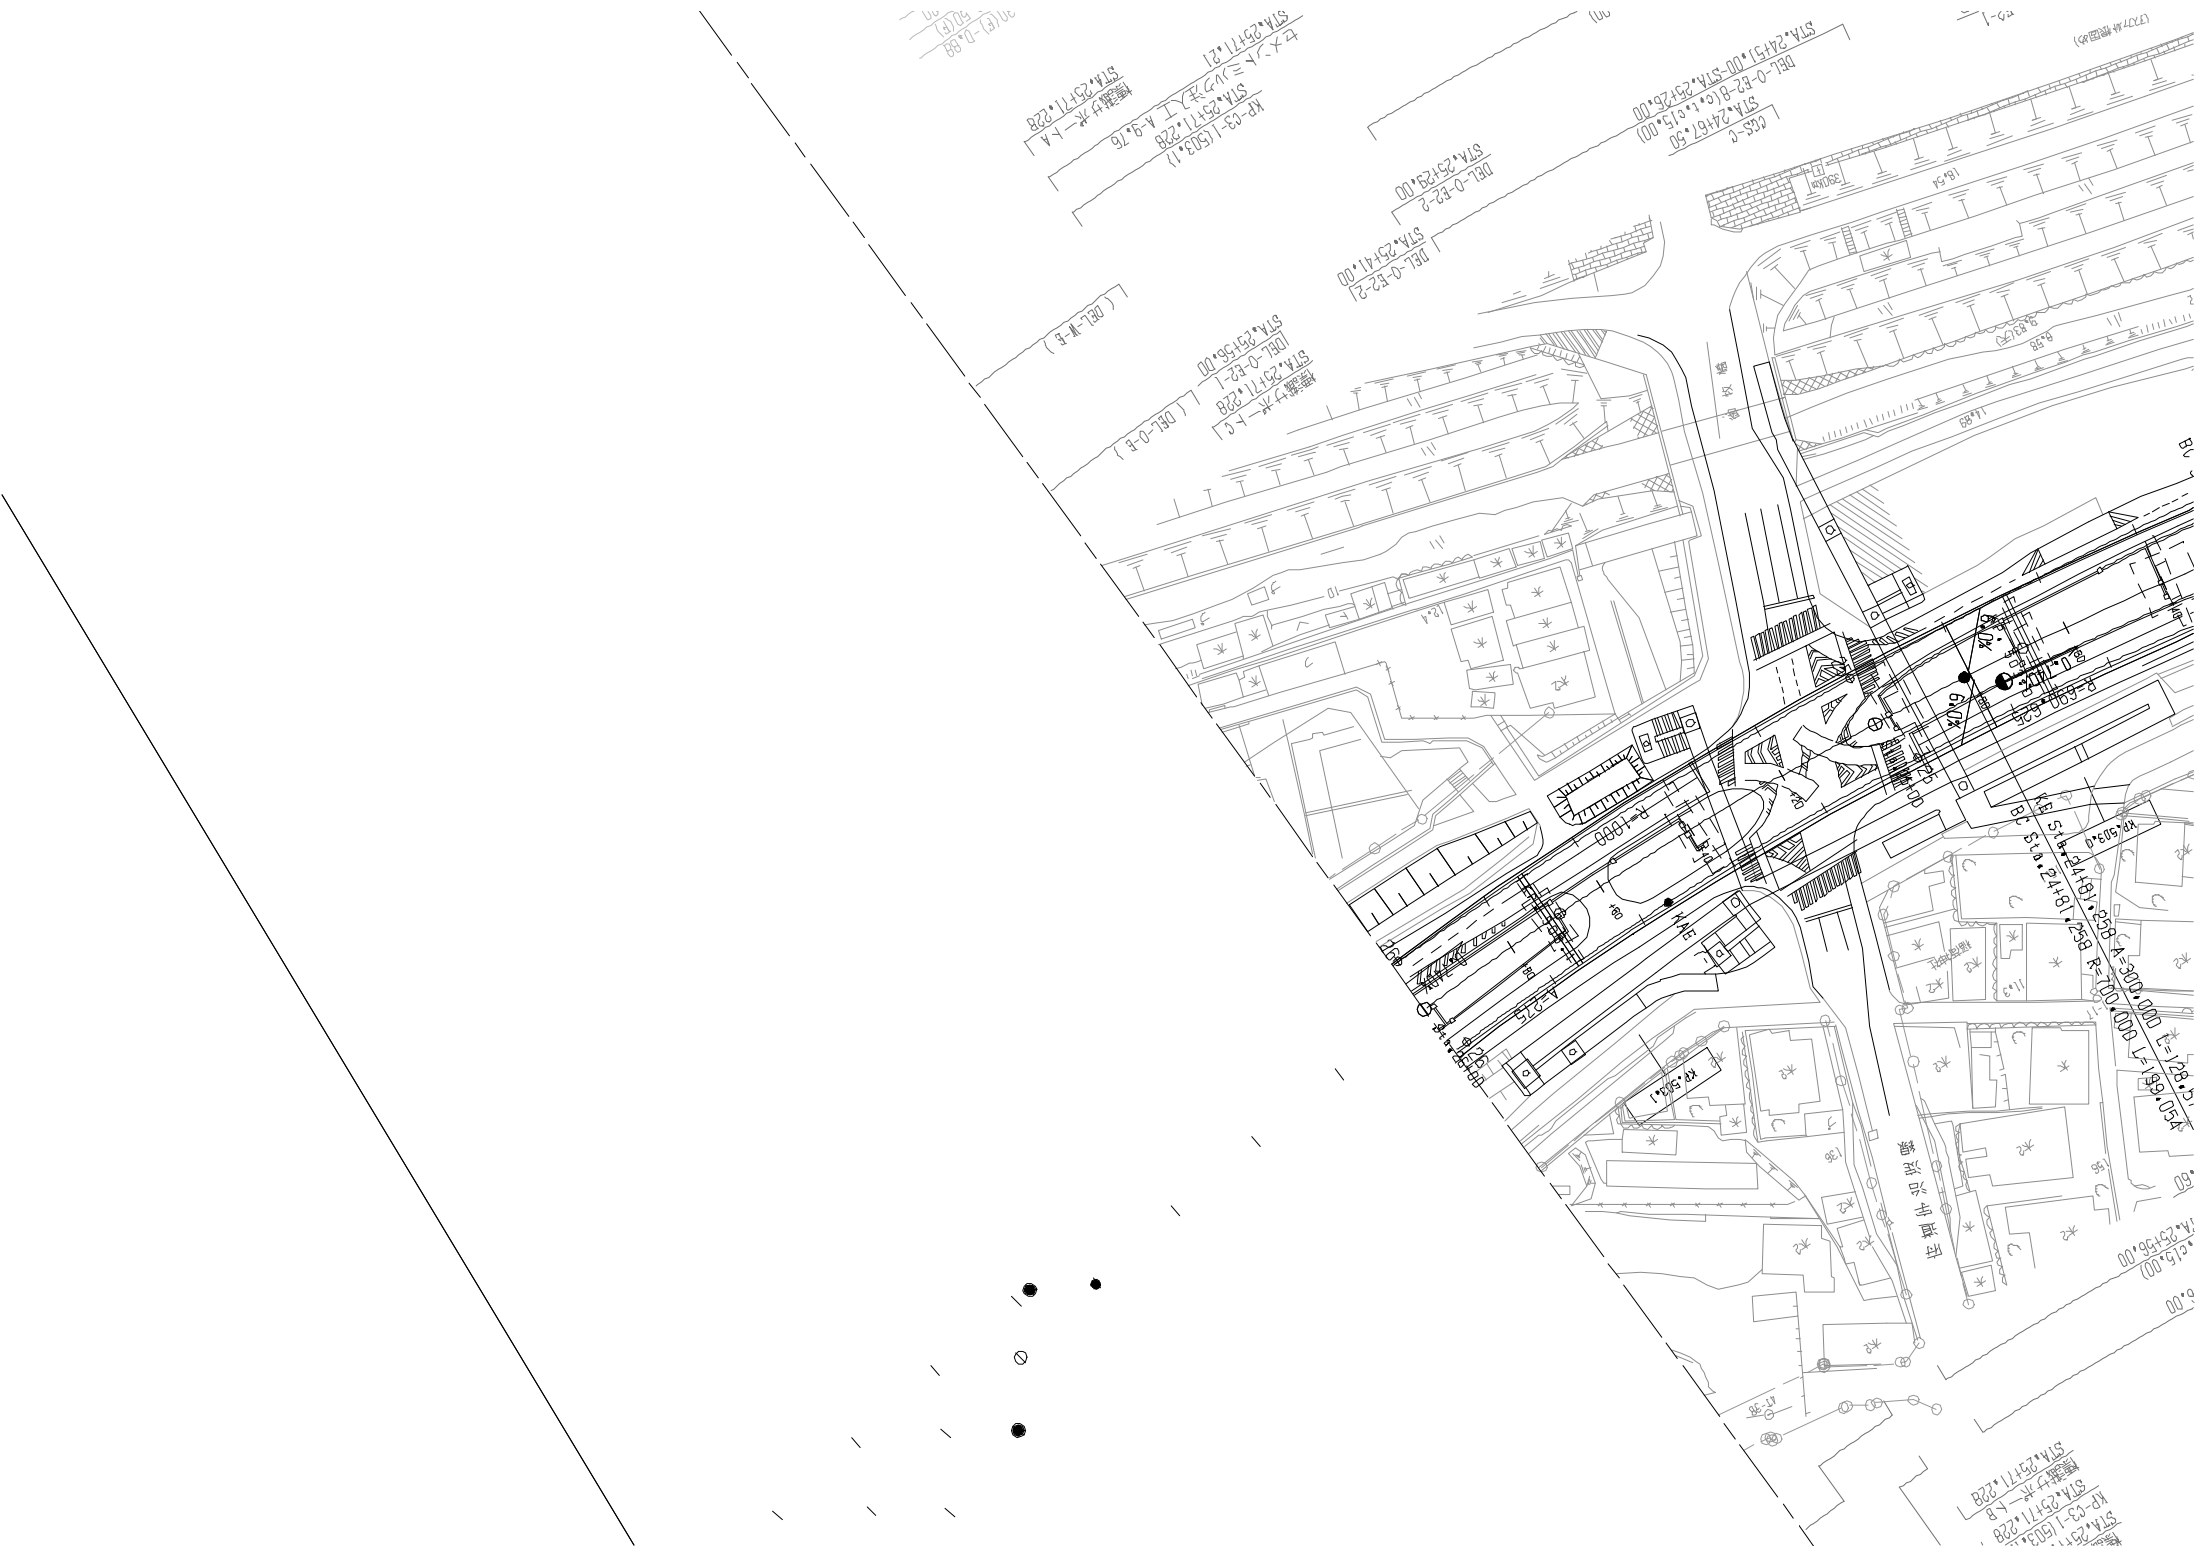

STN. 25171.228
R-100.000
DEL. 0-52-2
STN. 25171.228
R-100.000
DEL. 0-52-2

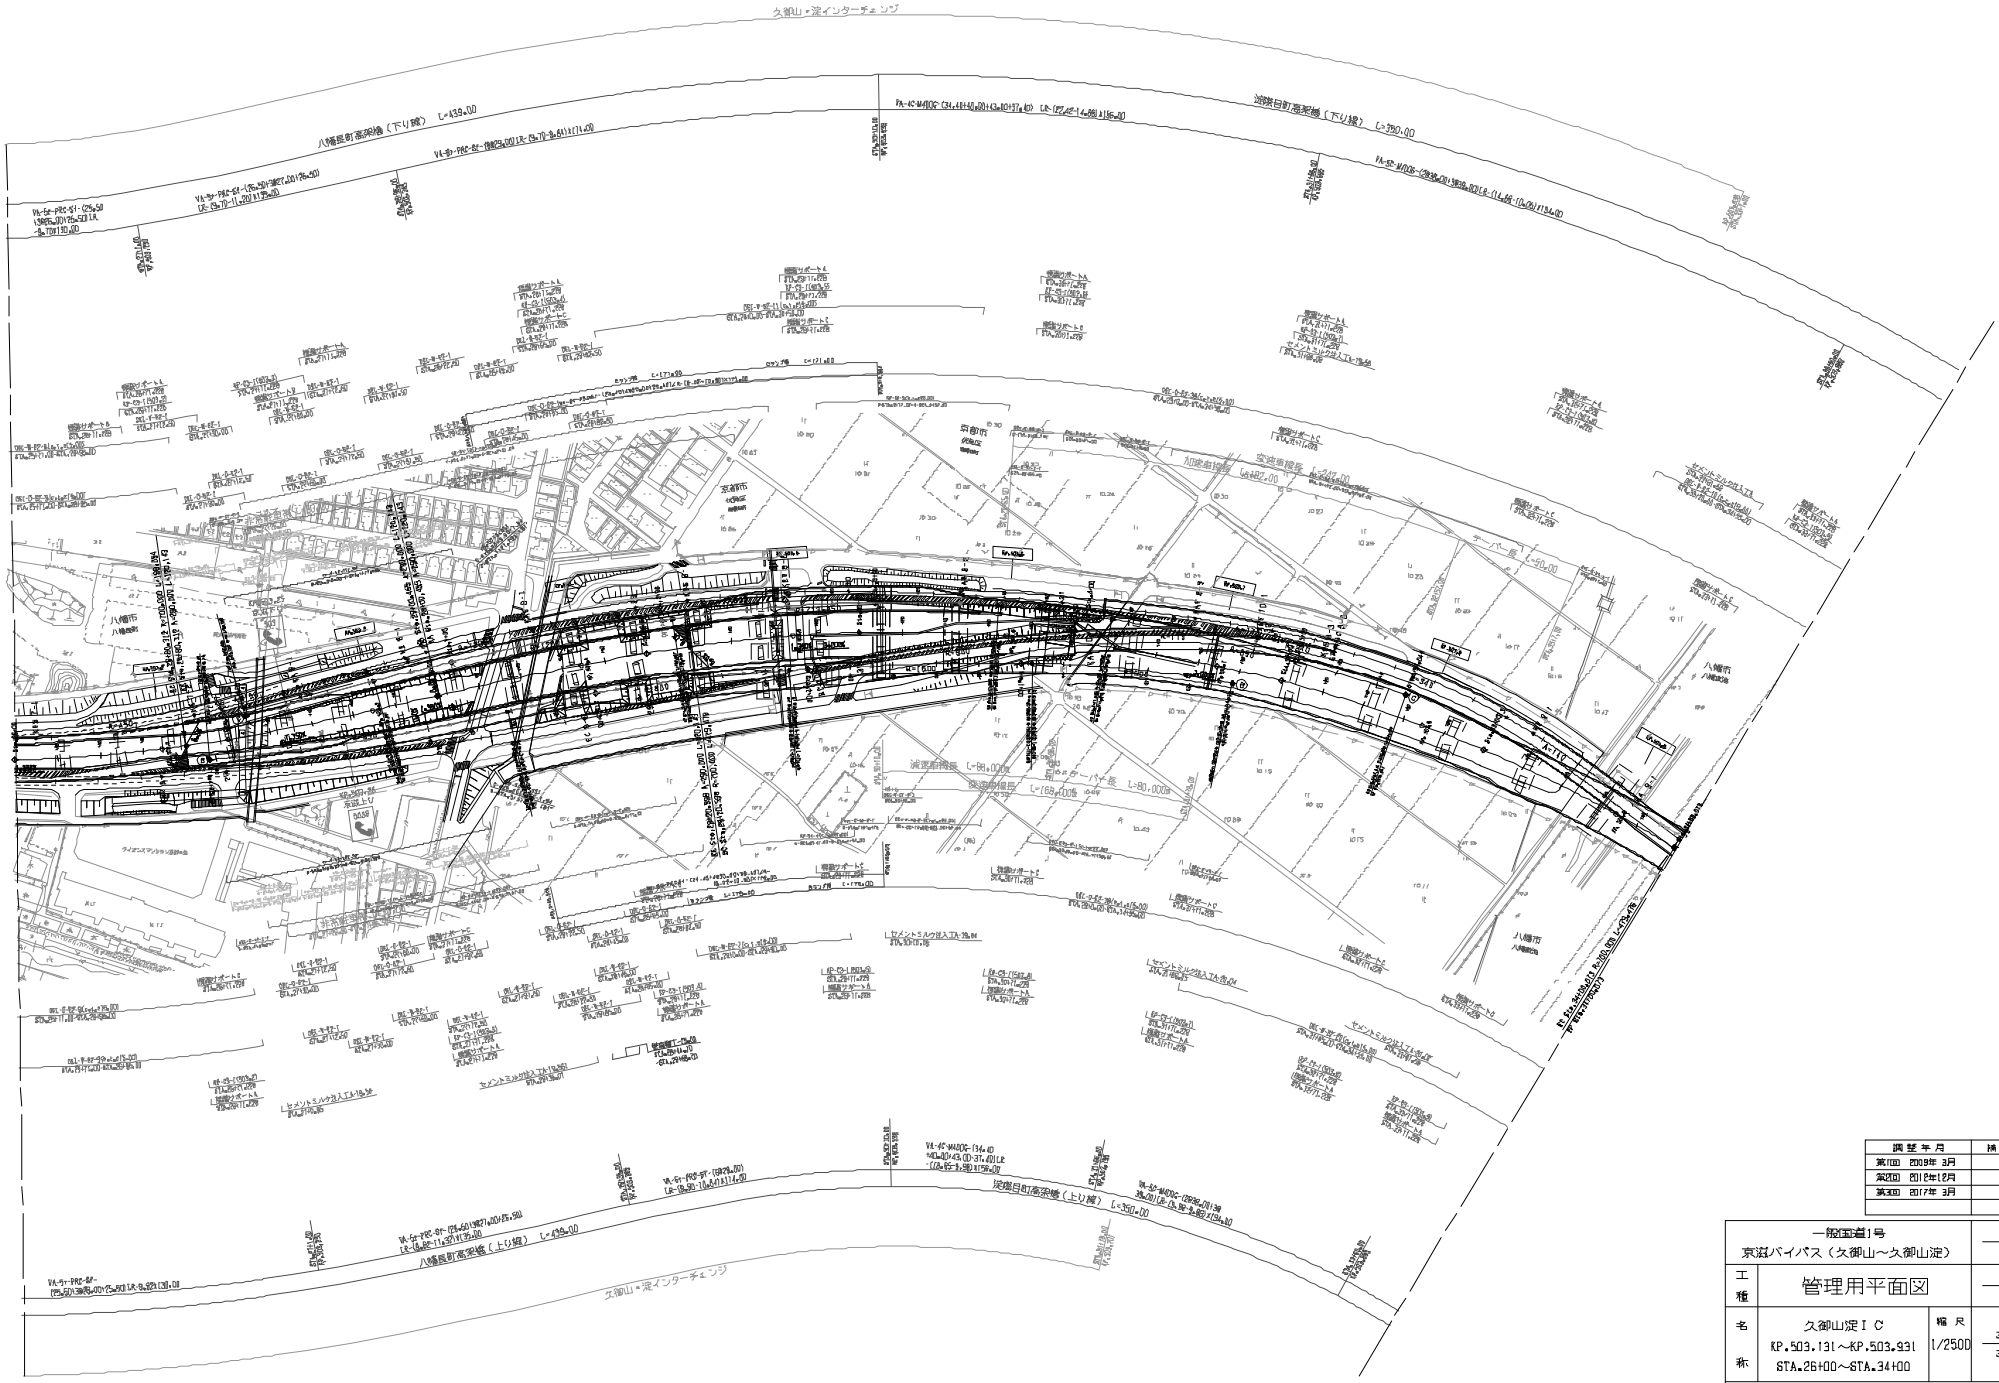

調査年月	摘要
第1回 2008年 3月	
第2回 2012年 12月	
第3回 2017年 3月	

— 一般国道1号		
京浜バイパス(久御山~久御山淀)		
工種	管理用平面図	
名称	久御山淀 I C RP.503.131~RP.503.931 STA.26+00~STA.34+00	縮尺 1/2500 3 3
西日本高速道路(株) 関西支社		