


0.取 17.70x7.20x34.0  
原 0.263/100

兵庫県  
神戸市

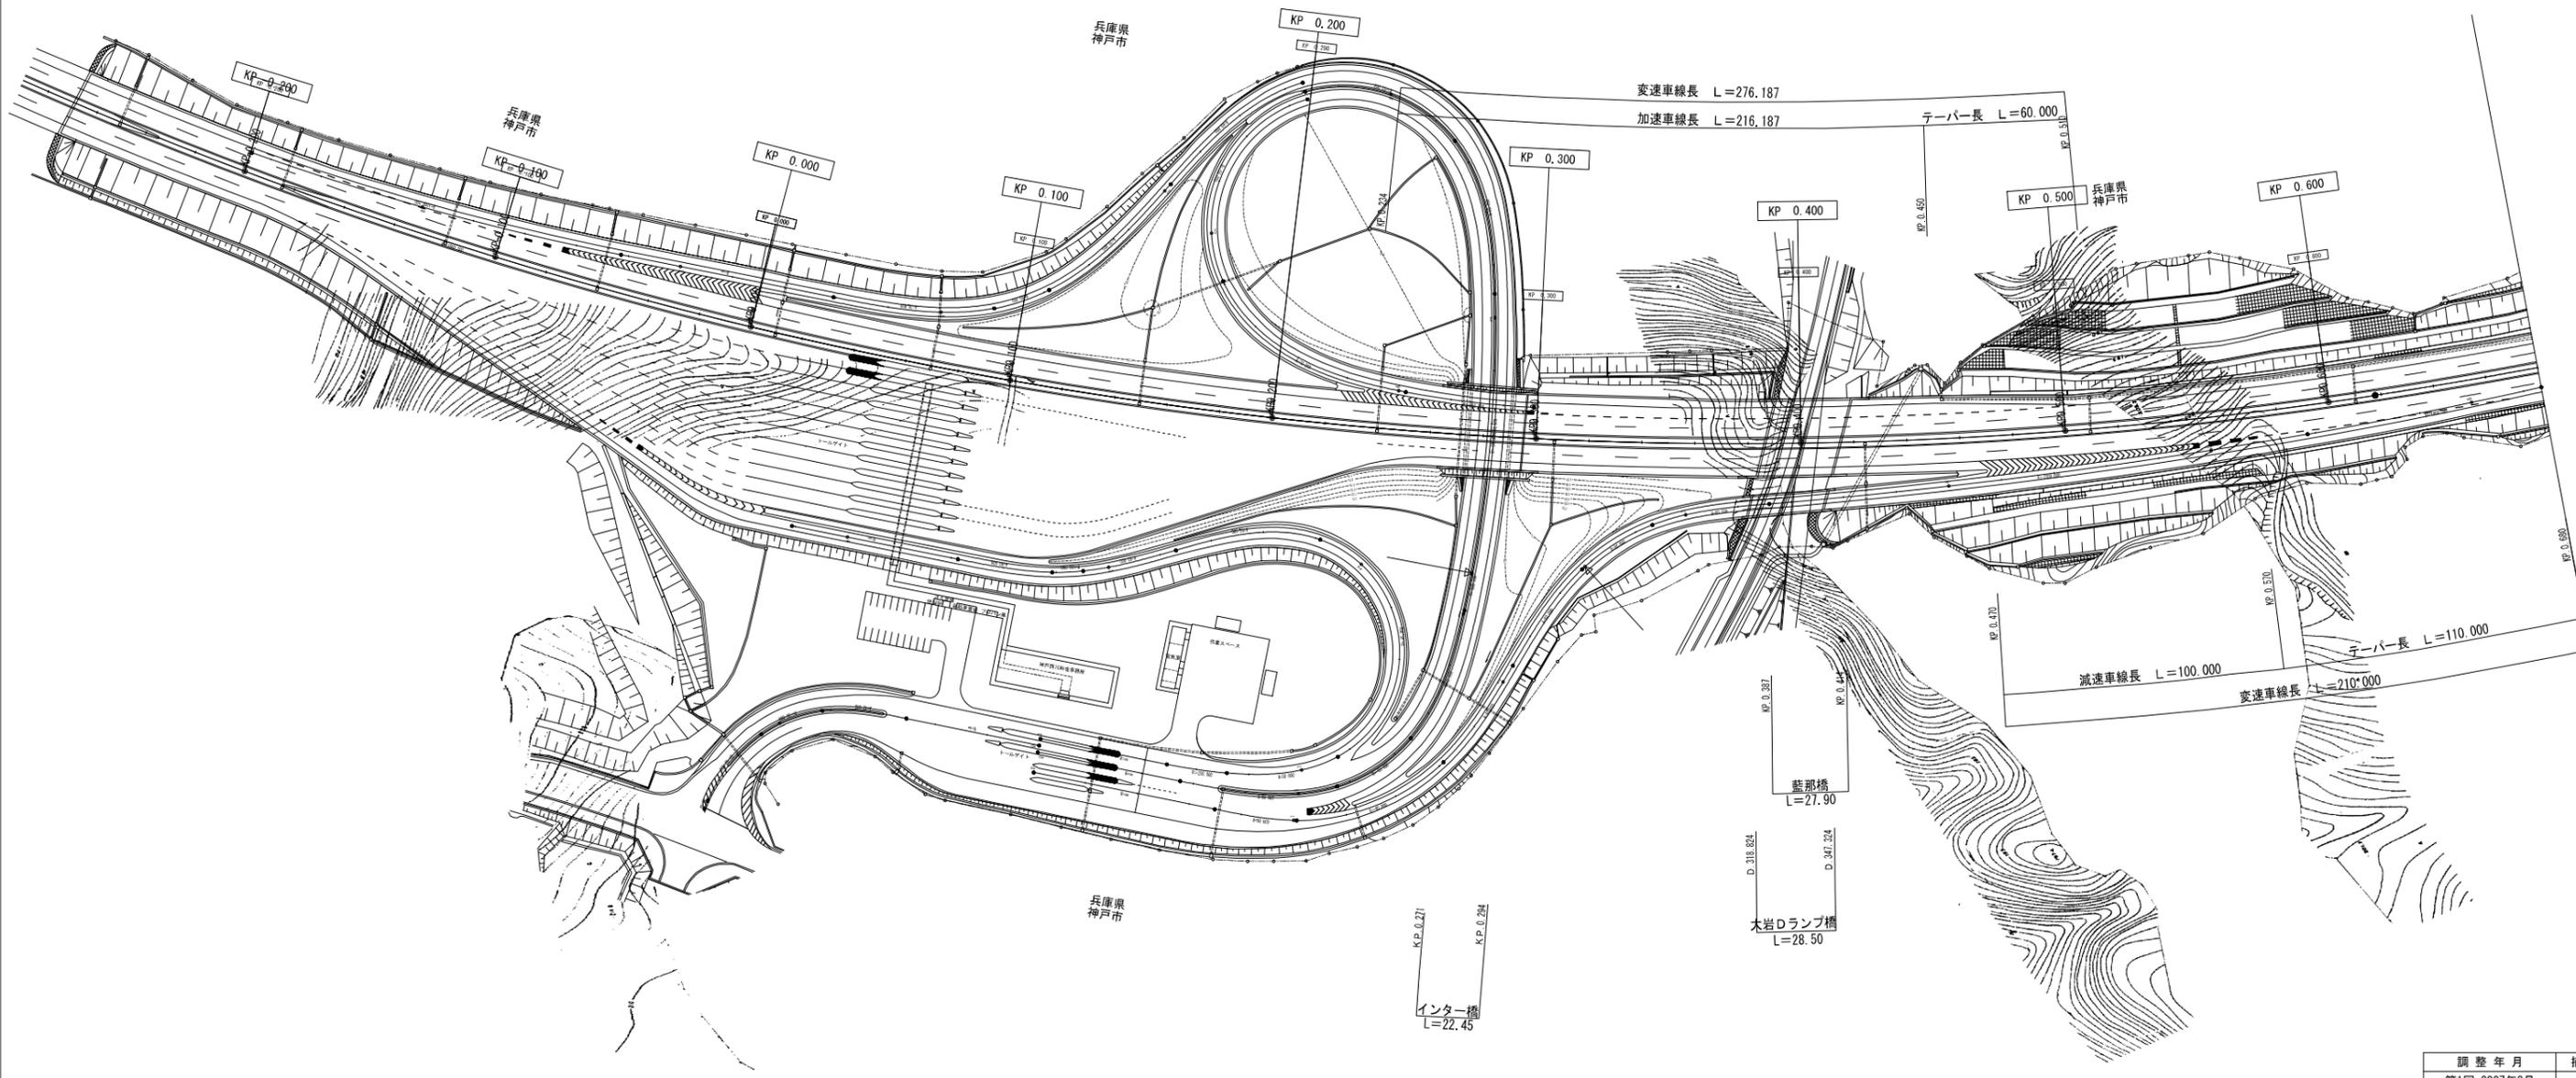

|             |    |
|-------------|----|
| 調整年月        | 摘要 |
| 第1回 2007年3月 |    |


|                               |                  |    |        |
|-------------------------------|------------------|----|--------|
| 一般国道28号 神戸淡路鳴門自動車道<br>(神戸西IC) |                  | —  |        |
| 工種                            | 管理用平面図           | —  |        |
| 名称                            | KP.0.00~KP.0.680 | 縮尺 | 1/1000 |
|                               |                  |    | 1/8    |
| 本州四国連絡高速道路(株)                 |                  |    |        |

(本四)神戸淡路鳴門自動車道1

C-4P-11.75  
 KP.0.825 1:49.20'

木見峠橋  
 DV 6.00×40.10  
 KP.1.550 1:4'

兵庫県  
 神戸市

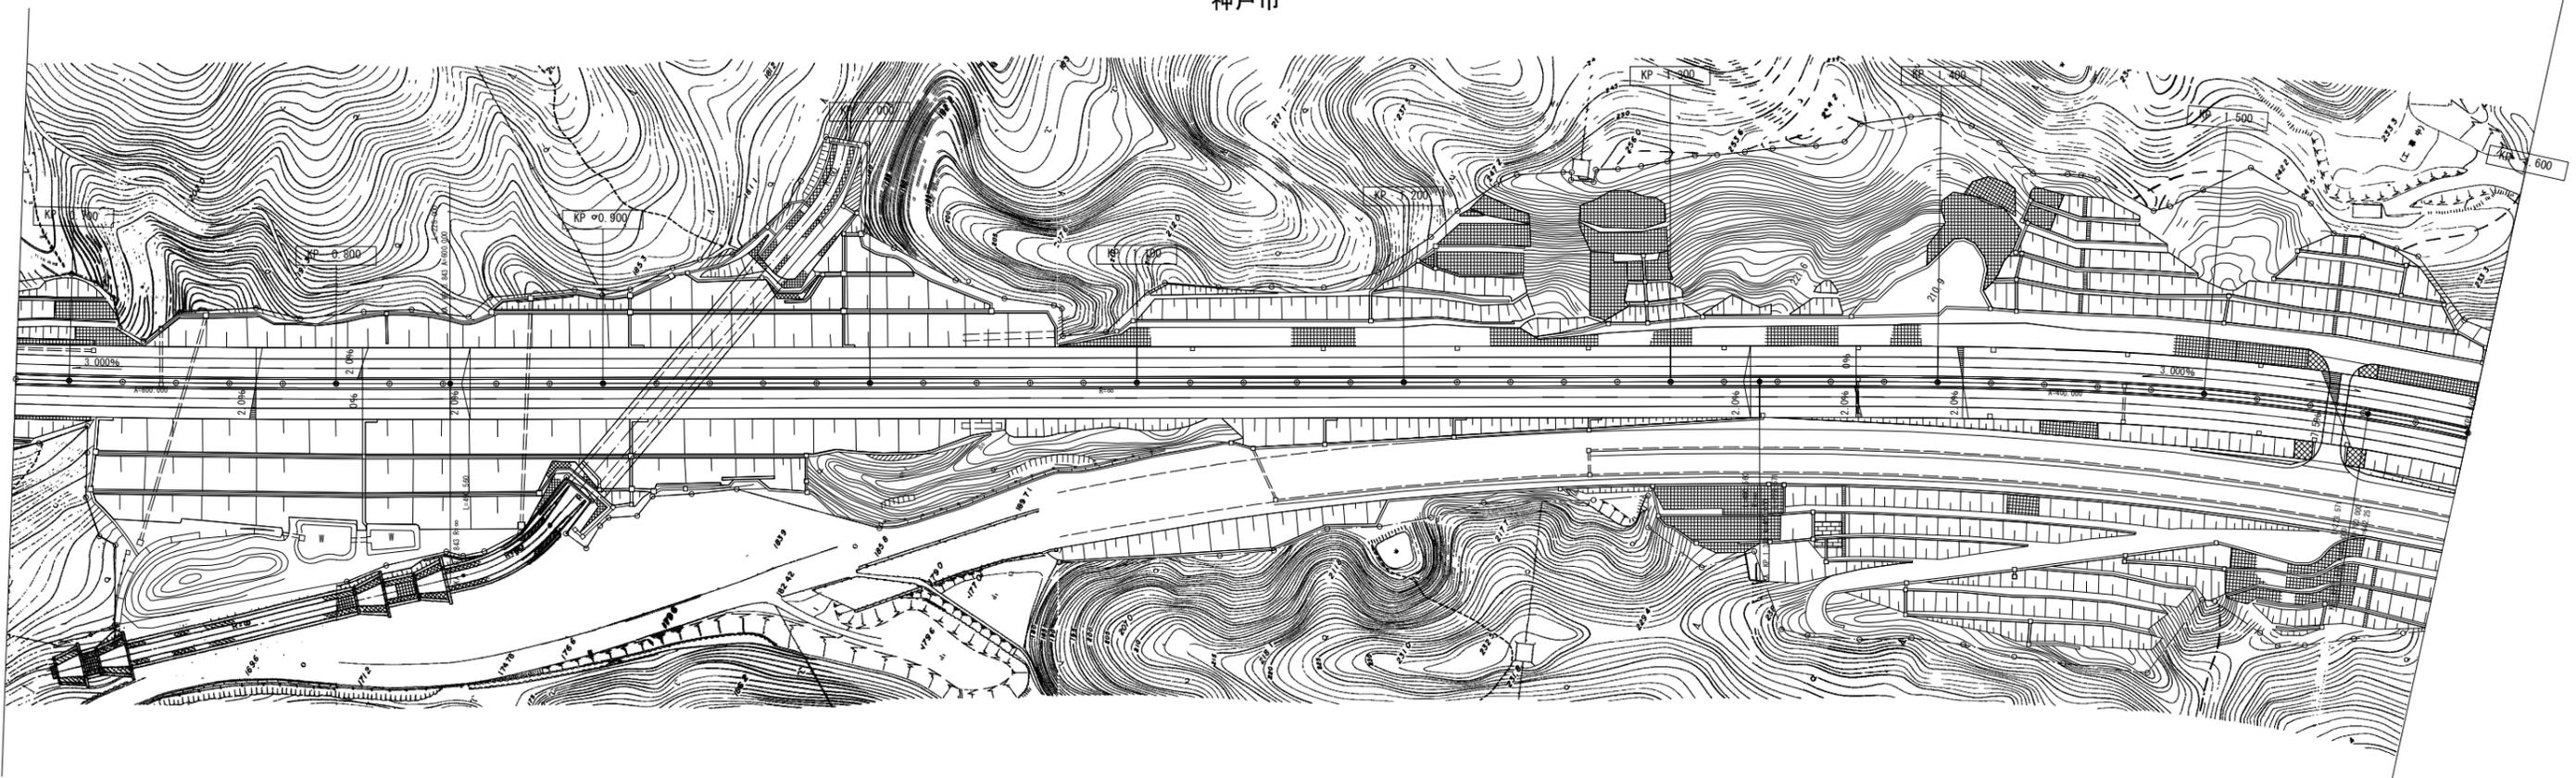


|             |    |
|-------------|----|
| 調整年月        | 摘要 |
| 第1回 2007年3月 |    |
| 第2回 2008年3月 |    |

|                                      |                   |        |    |
|--------------------------------------|-------------------|--------|----|
| 一般国道28号 神戸淡路鳴門自動車道<br>(神戸西IC~布施畑JCT) |                   | —      |    |
| 工種                                   | 管理用平面図            | —      |    |
| 名称                                   | KP.0.680~KP.1.600 | 縮尺     | 5  |
|                                      |                   | 1/1000 | 96 |
| 本州四国連絡高速道路(株)                        |                   |        |    |

(本四)神戸淡路鳴門自動車道2

兵庫県  
神戸市

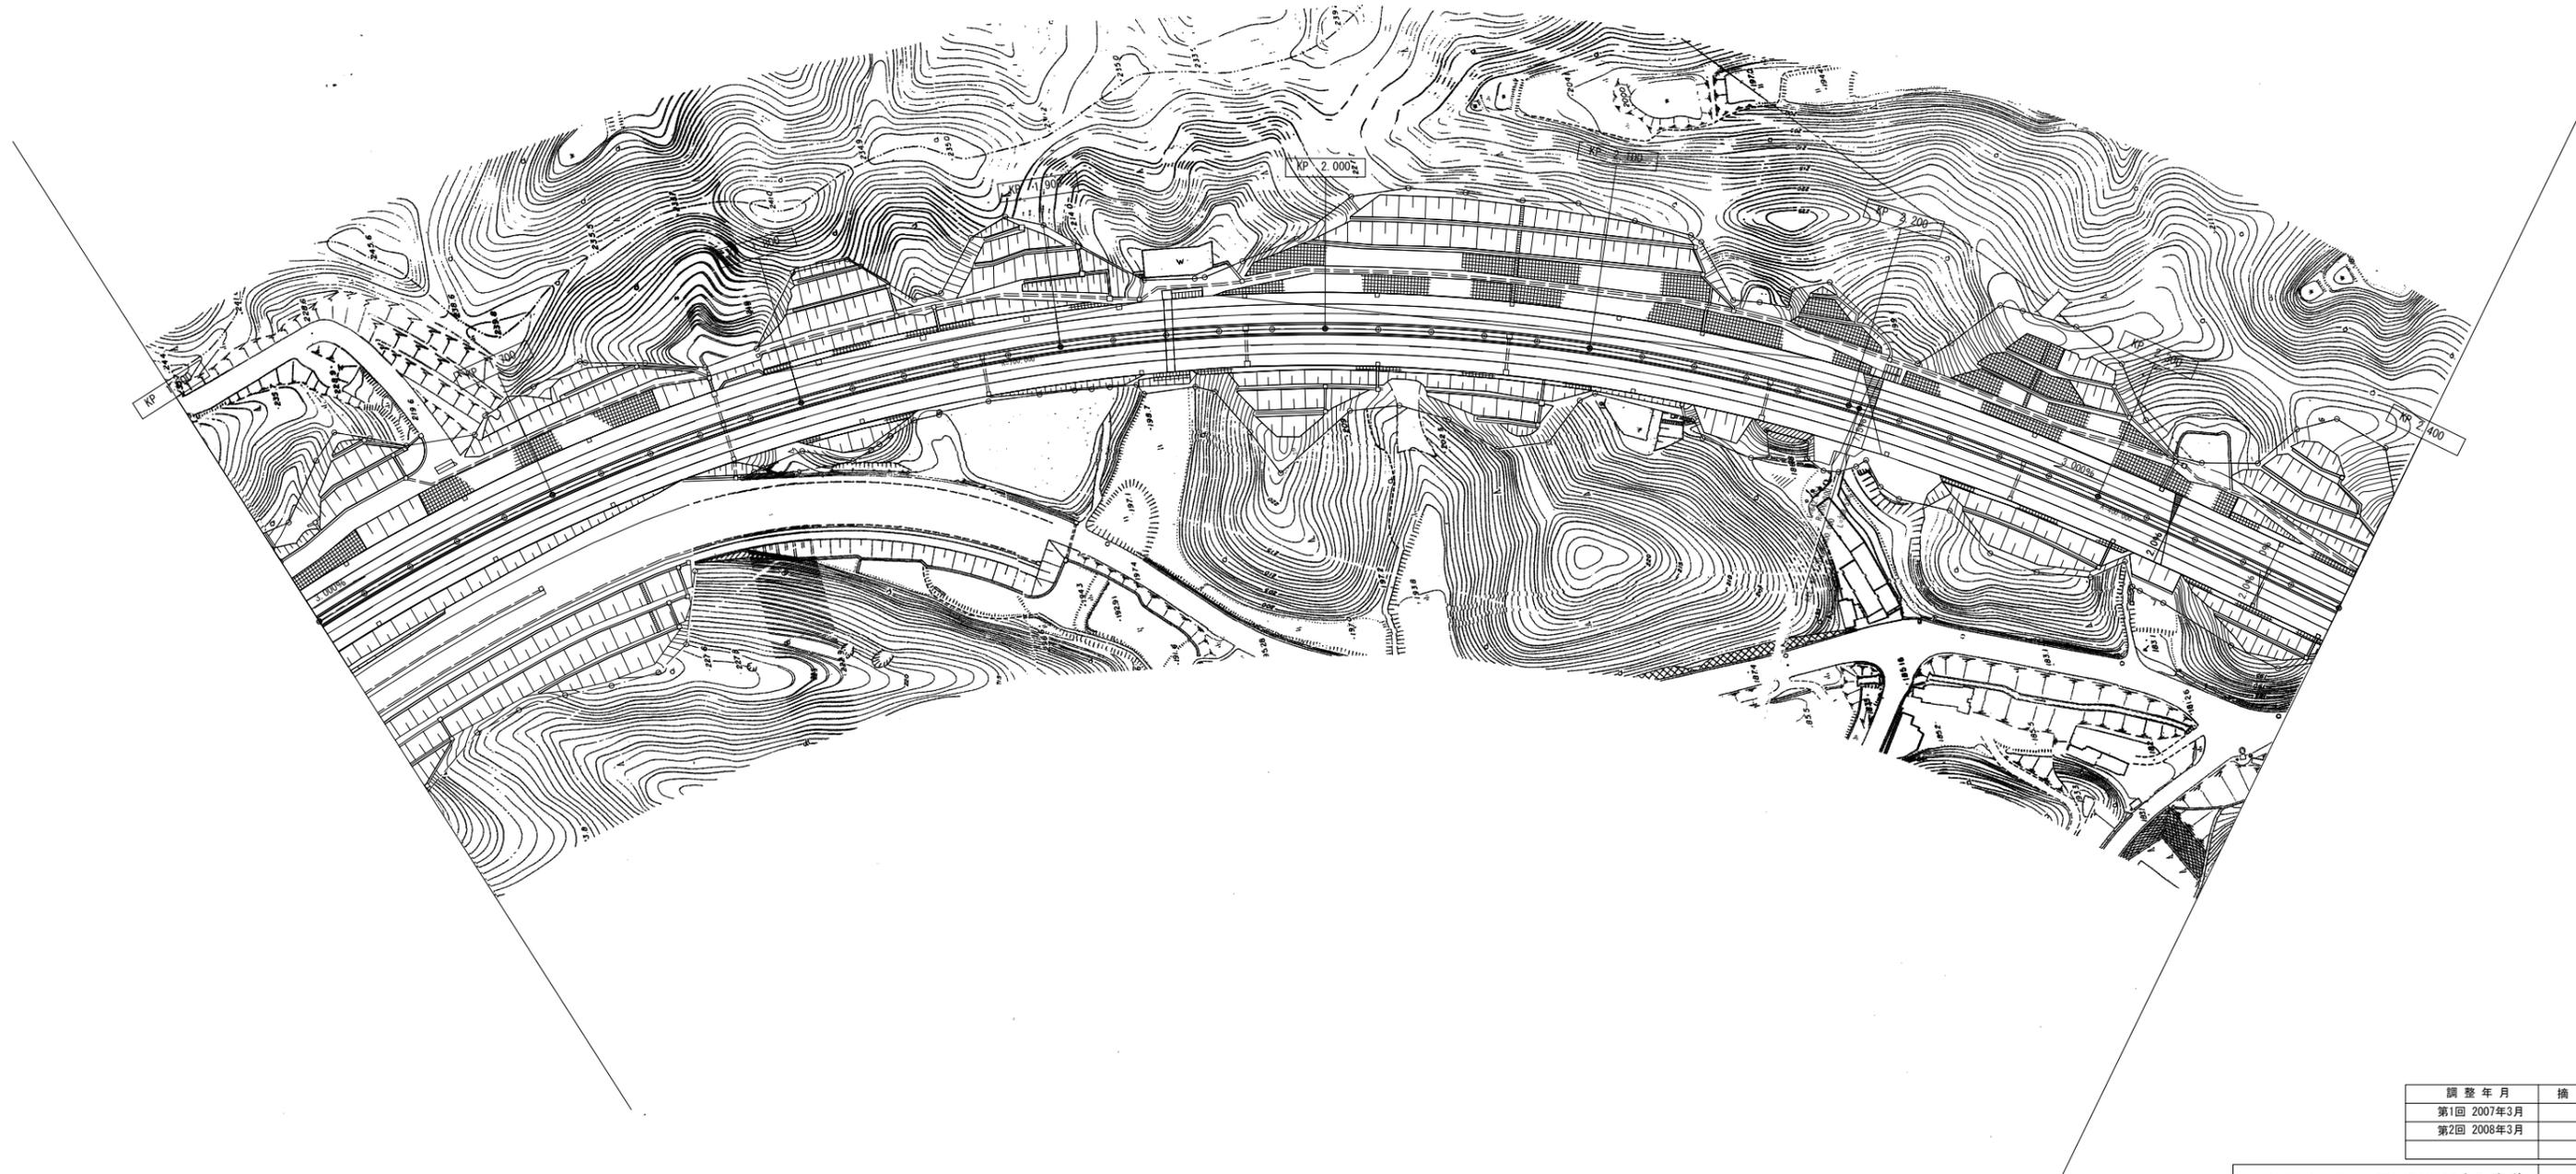


|             |    |
|-------------|----|
| 調整年月        | 摘要 |
| 第1回 2007年3月 |    |
| 第2回 2008年3月 |    |

|                                      |                       |              |         |
|--------------------------------------|-----------------------|--------------|---------|
| 一般国道28号 神戸淡路鳴門自動車道<br>(神戸西IC~布施畑JCT) |                       | —            |         |
| 工種                                   | 管理用平面図                | —            |         |
| 名称                                   | KP. 1. 600~KP. 2. 400 | 縮尺<br>1/1000 | 6<br>96 |
| 本州四国連絡高速道路 (株)                       |                       |              |         |

(本四)神戸淡路鳴門自動車道3

柏木谷高架橋(下り線)L=466.18

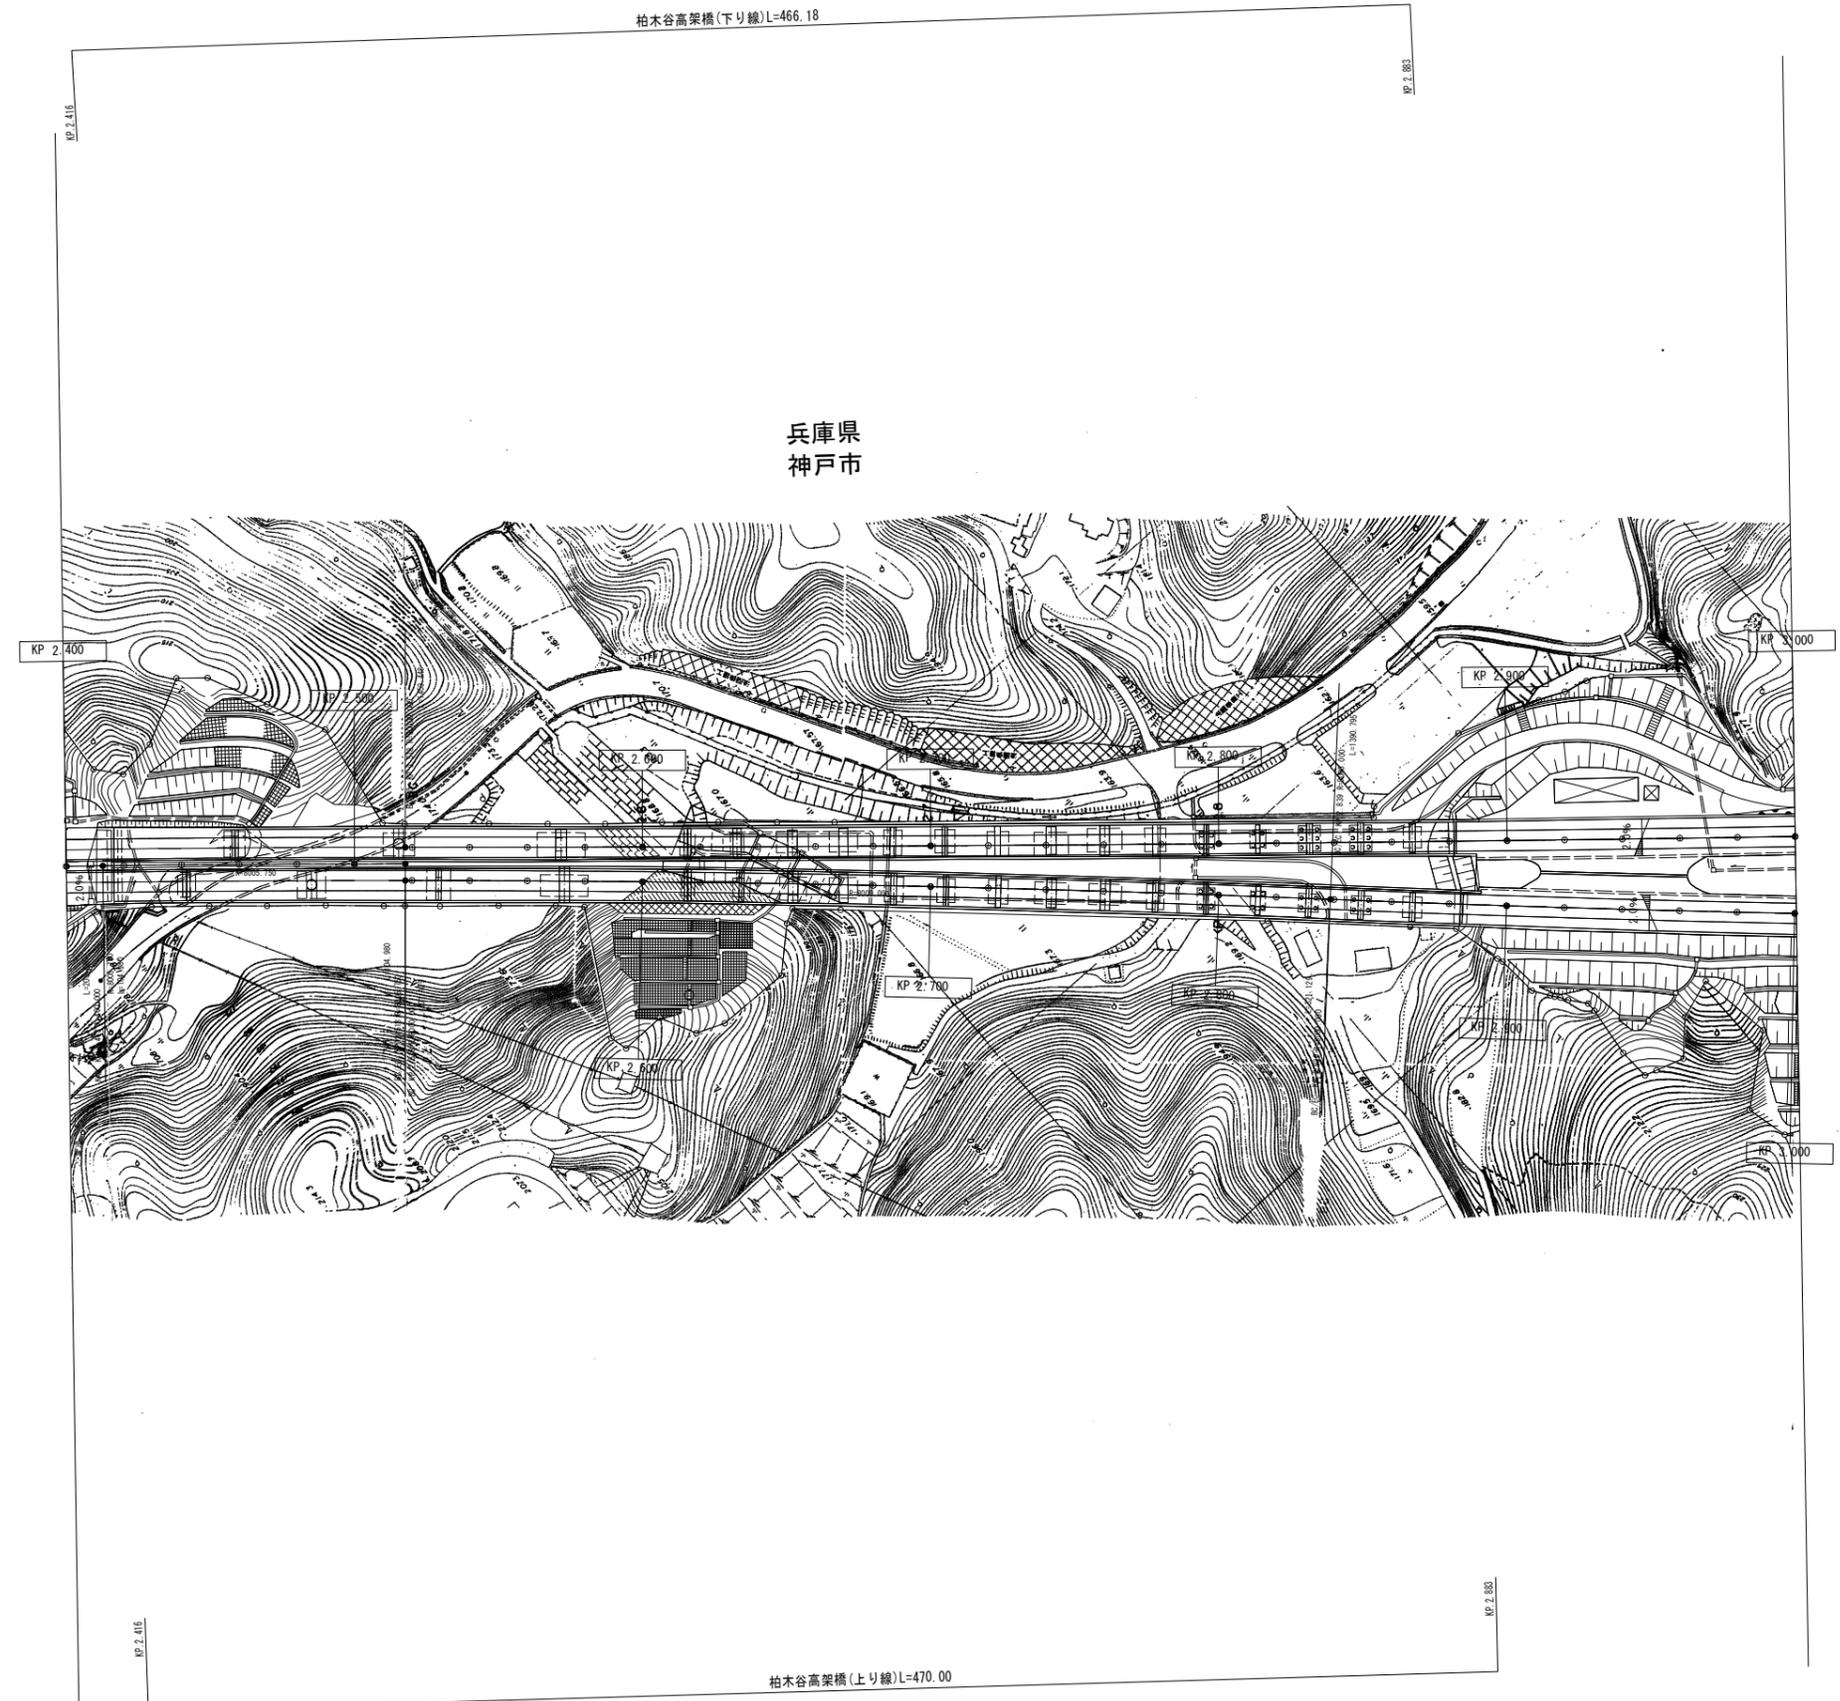

|             |    |
|-------------|----|
| 調整年月        | 摘要 |
| 第1回 2007年3月 |    |
| 第2回 2008年3月 |    |


|                                      |                       |        |    |
|--------------------------------------|-----------------------|--------|----|
| 一般国道28号 神戸淡路鳴門自動車道<br>(神戸西IC~布施畑JCT) |                       | —      |    |
| 工種                                   | 管理用平面図                | —      |    |
| 名称                                   | KP. 2. 400~KP. 3. 000 | 縮尺     | 7  |
|                                      |                       | 1/1000 | 96 |
| 本州四国連絡高速道路 (株)                       |                       |        |    |

(本四)神戸淡路鳴門自動車道4

布施畑トンネル(下り線)L=854.40

KP. 3.051

兵庫県  
神戸市

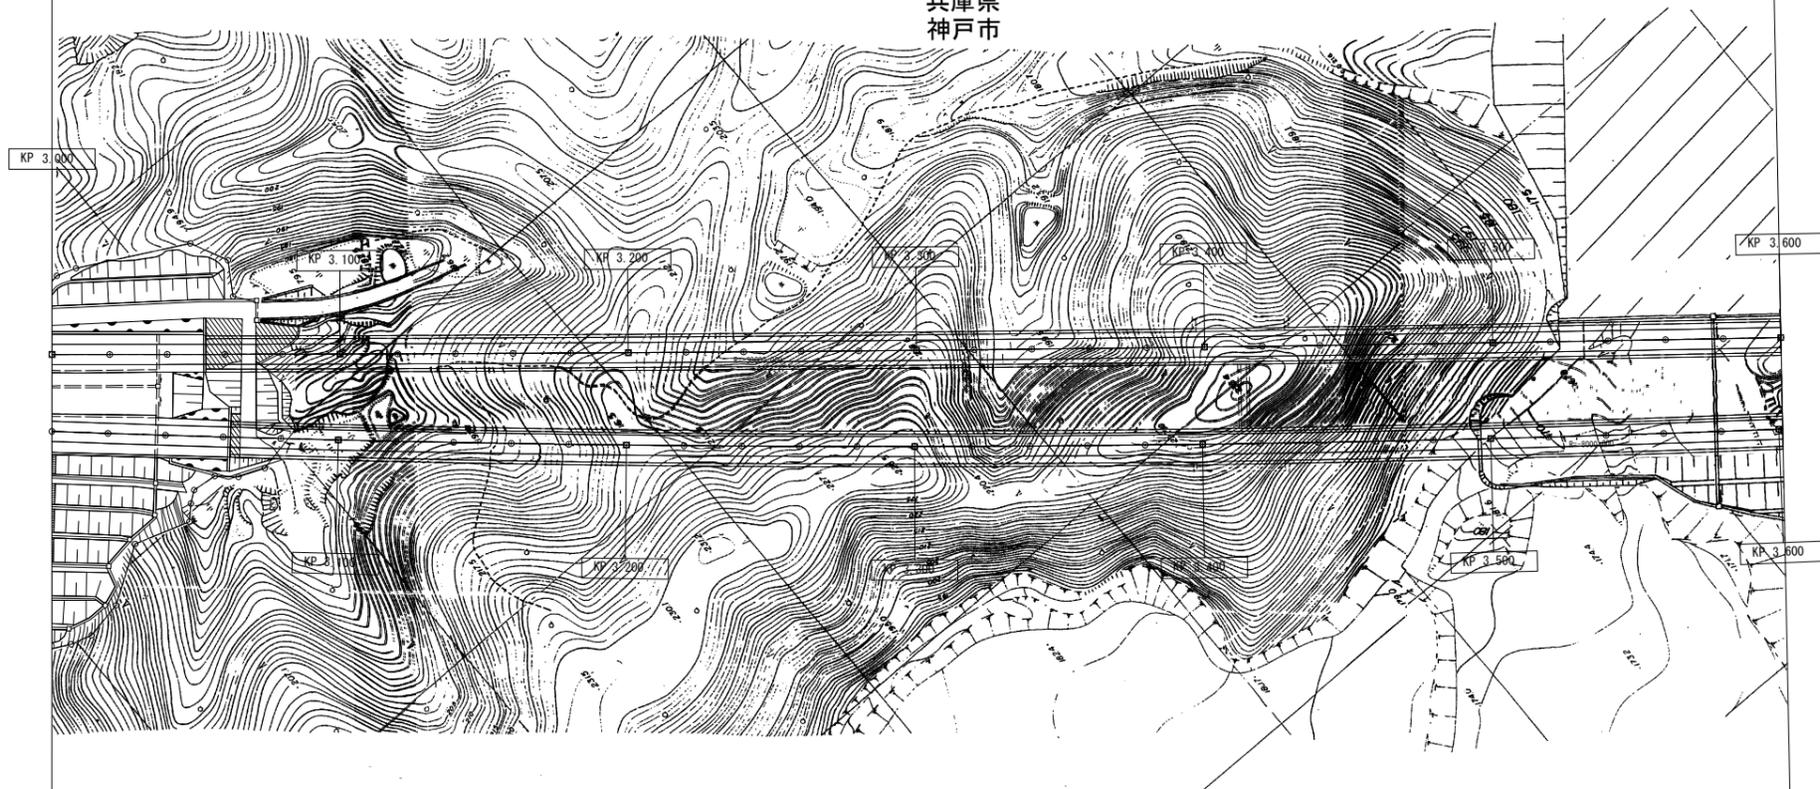


布施畑トンネル(上り線)L=848.00

|             |    |
|-------------|----|
| 調整年月        | 摘要 |
| 第1回 2007年3月 |    |
| 第2回 2008年3月 |    |

|                                      |                     |        |    |
|--------------------------------------|---------------------|--------|----|
| 一般国道28号 神戸淡路鳴門自動車道<br>(神戸西IC~布施畑JCT) |                     | —      |    |
| 工種                                   | 管理用平面図              | —      |    |
| 名称                                   | KP. 3.000~KP. 3.600 | 縮尺     | 8  |
|                                      |                     | 1/1000 | 96 |
| 本州四国連絡高速道路 (株)                       |                     |        |    |


(本四)神戸淡路鳴門自動車道5

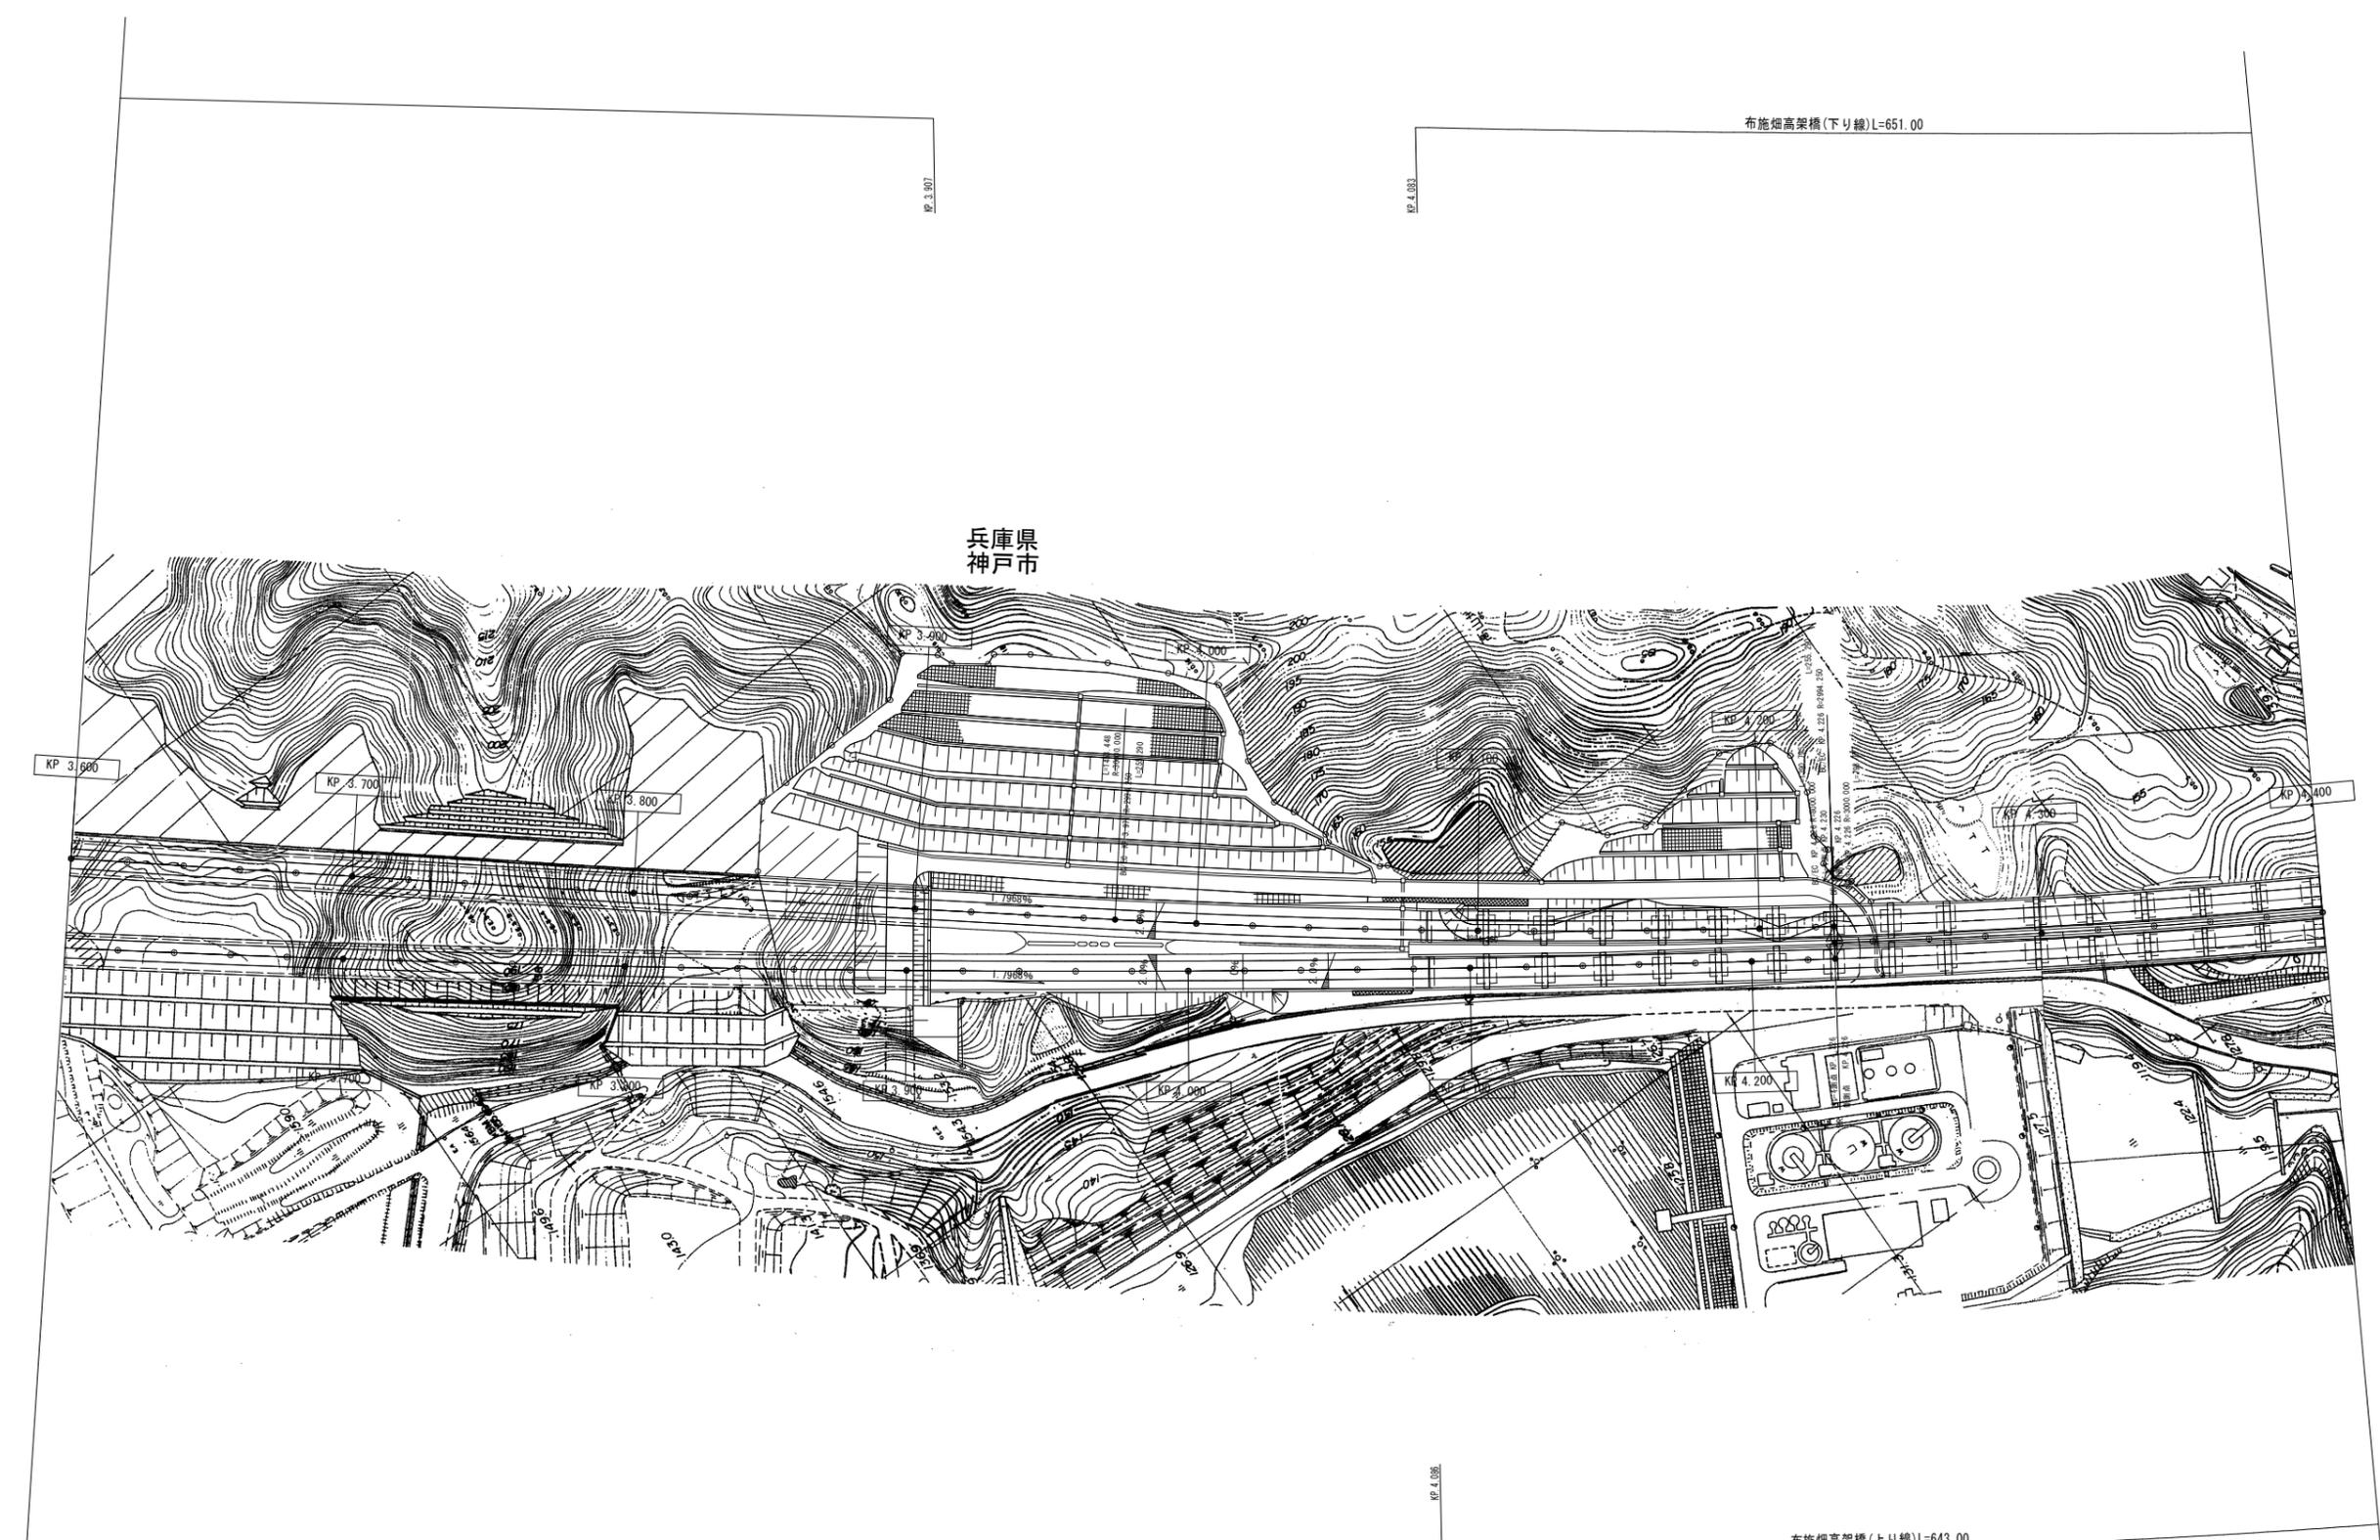


|             |    |
|-------------|----|
| 調整年月        | 摘要 |
| 第1回 2007年3月 |    |
| 第2回 2008年3月 |    |

|                                      |                       |        |    |
|--------------------------------------|-----------------------|--------|----|
| 一般国道28号 神戸淡路鳴門自動車道<br>(神戸西IC~布施畑JCT) |                       | —      |    |
| 工種                                   | 管理用平面図                | —      |    |
| 名称                                   | KP. 3. 600~KP. 4. 400 | 縮尺     | 9  |
|                                      |                       | 1/1000 | 96 |
| 本州四国連絡高速道路 (株)                       |                       |        |    |

(本四)神戸淡路鳴門自動車道6

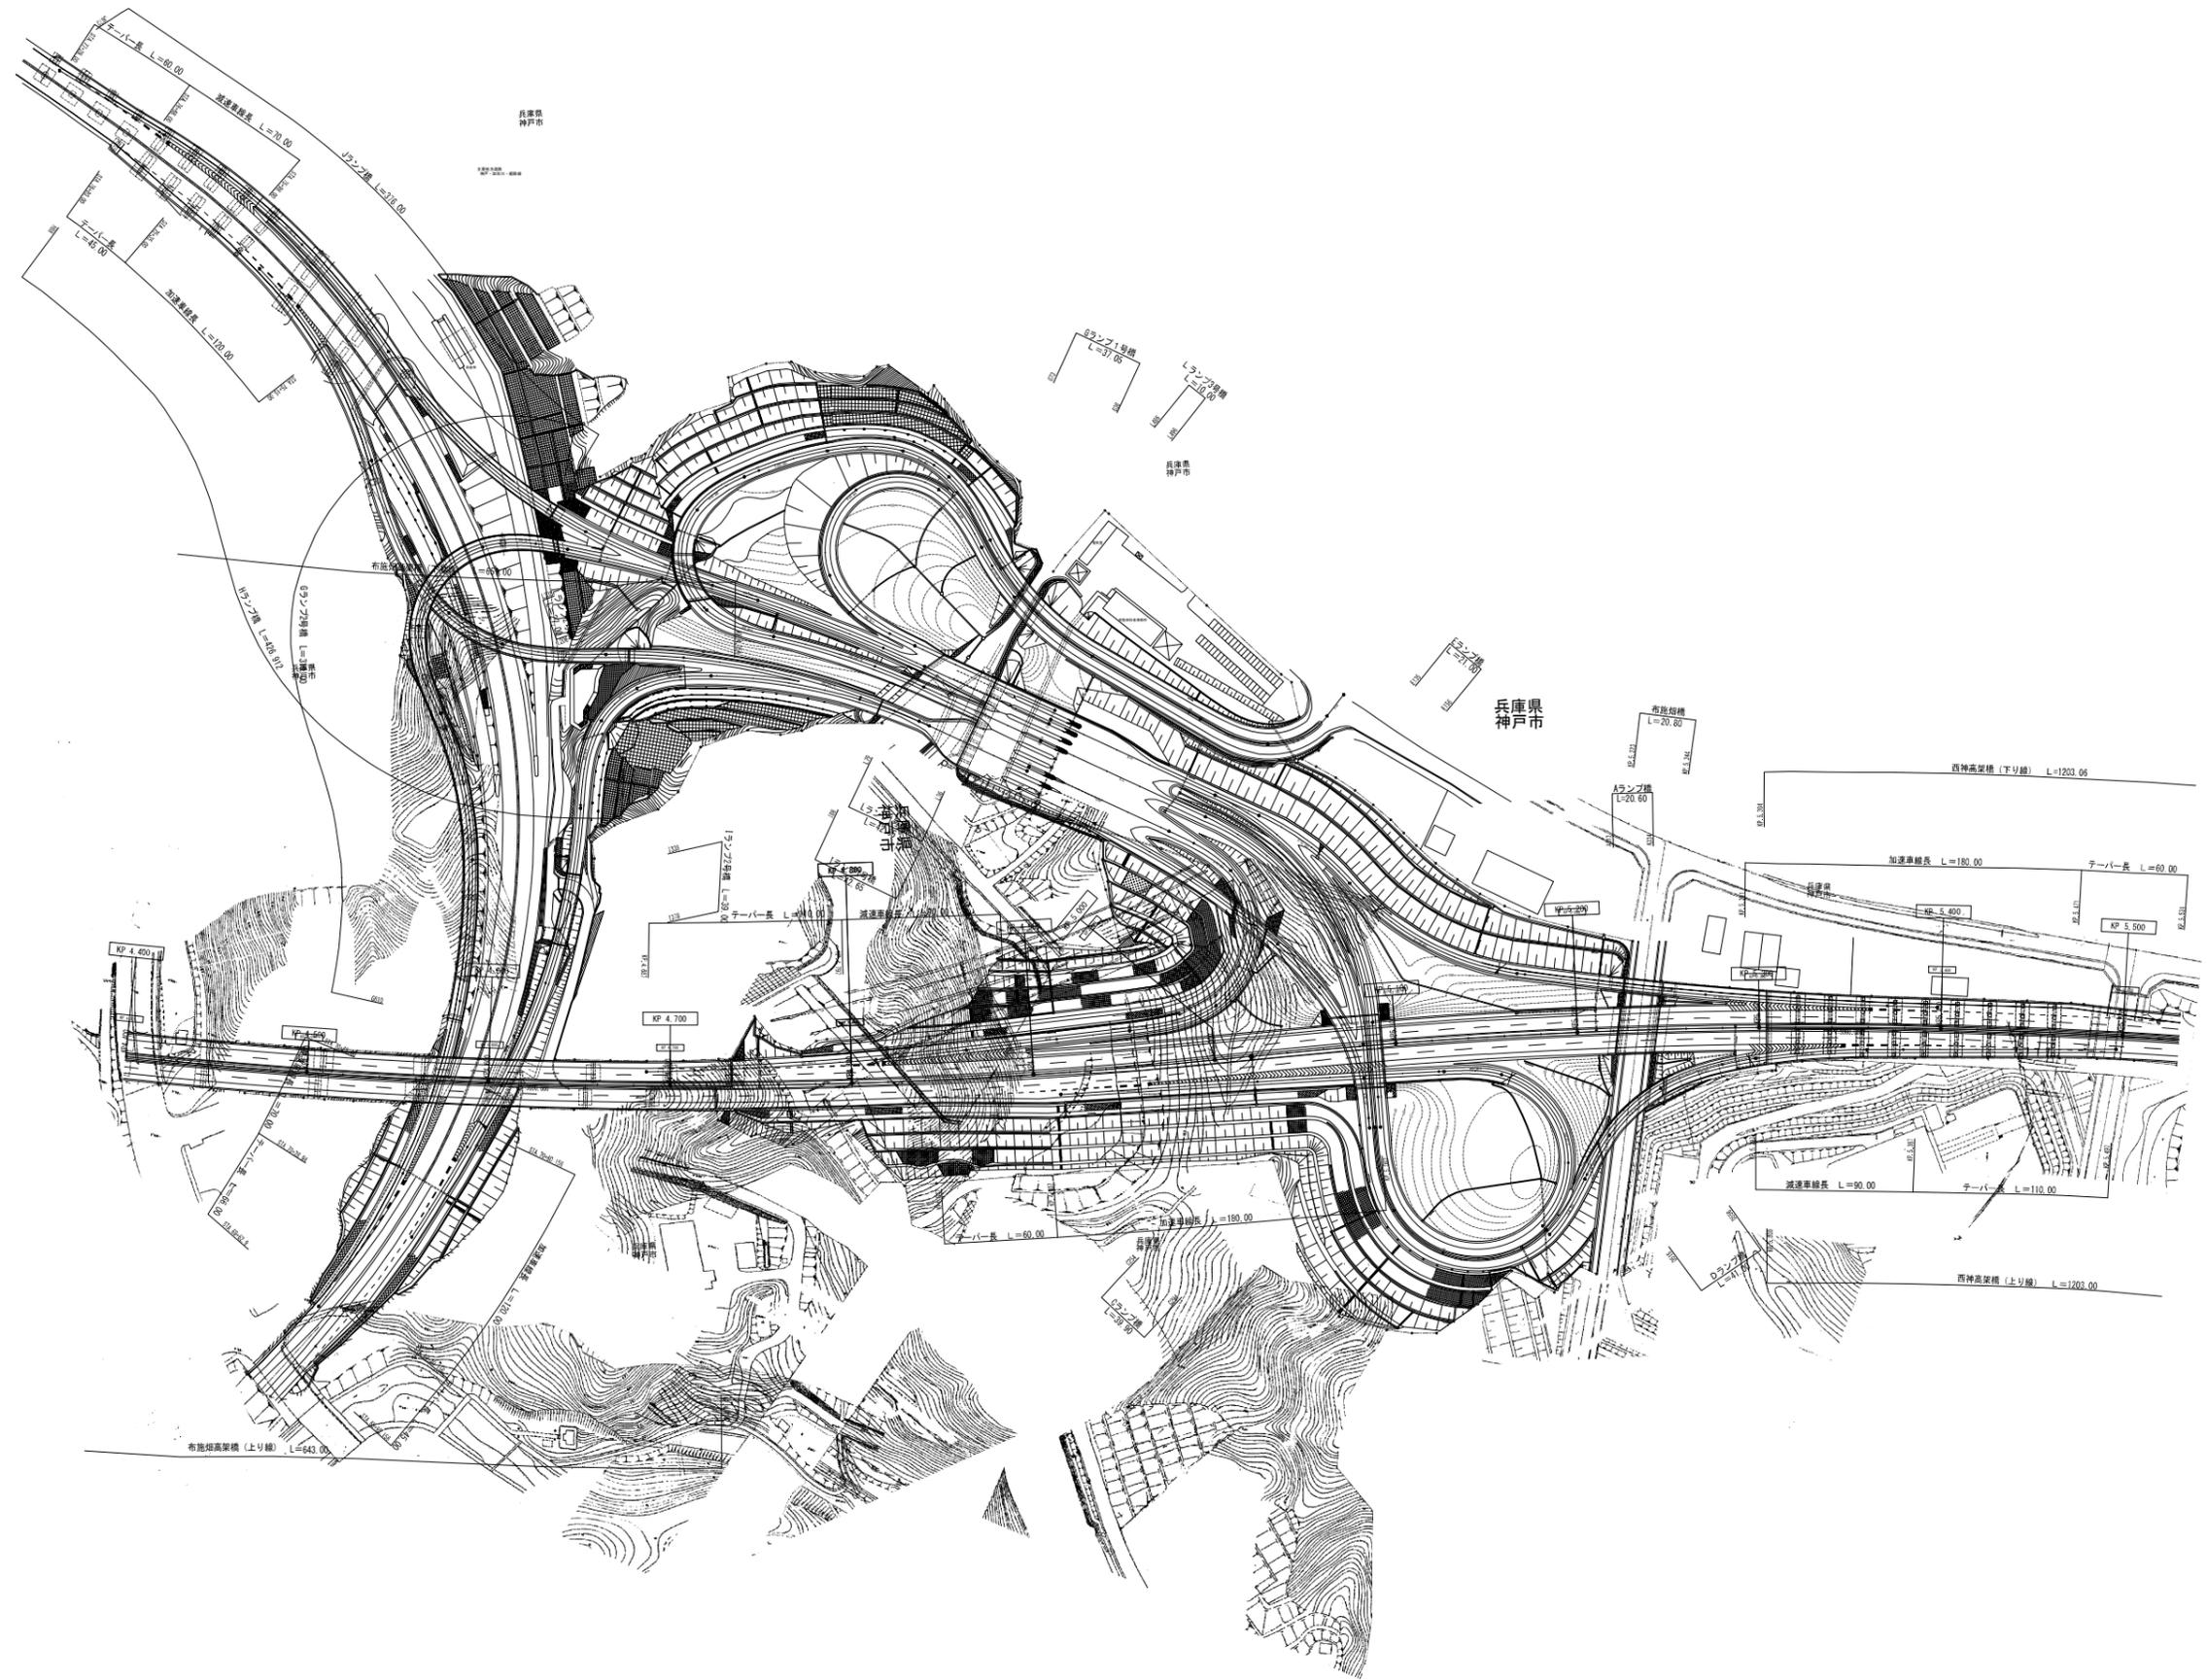


(本四)神戸淡路鳴門自動車道7

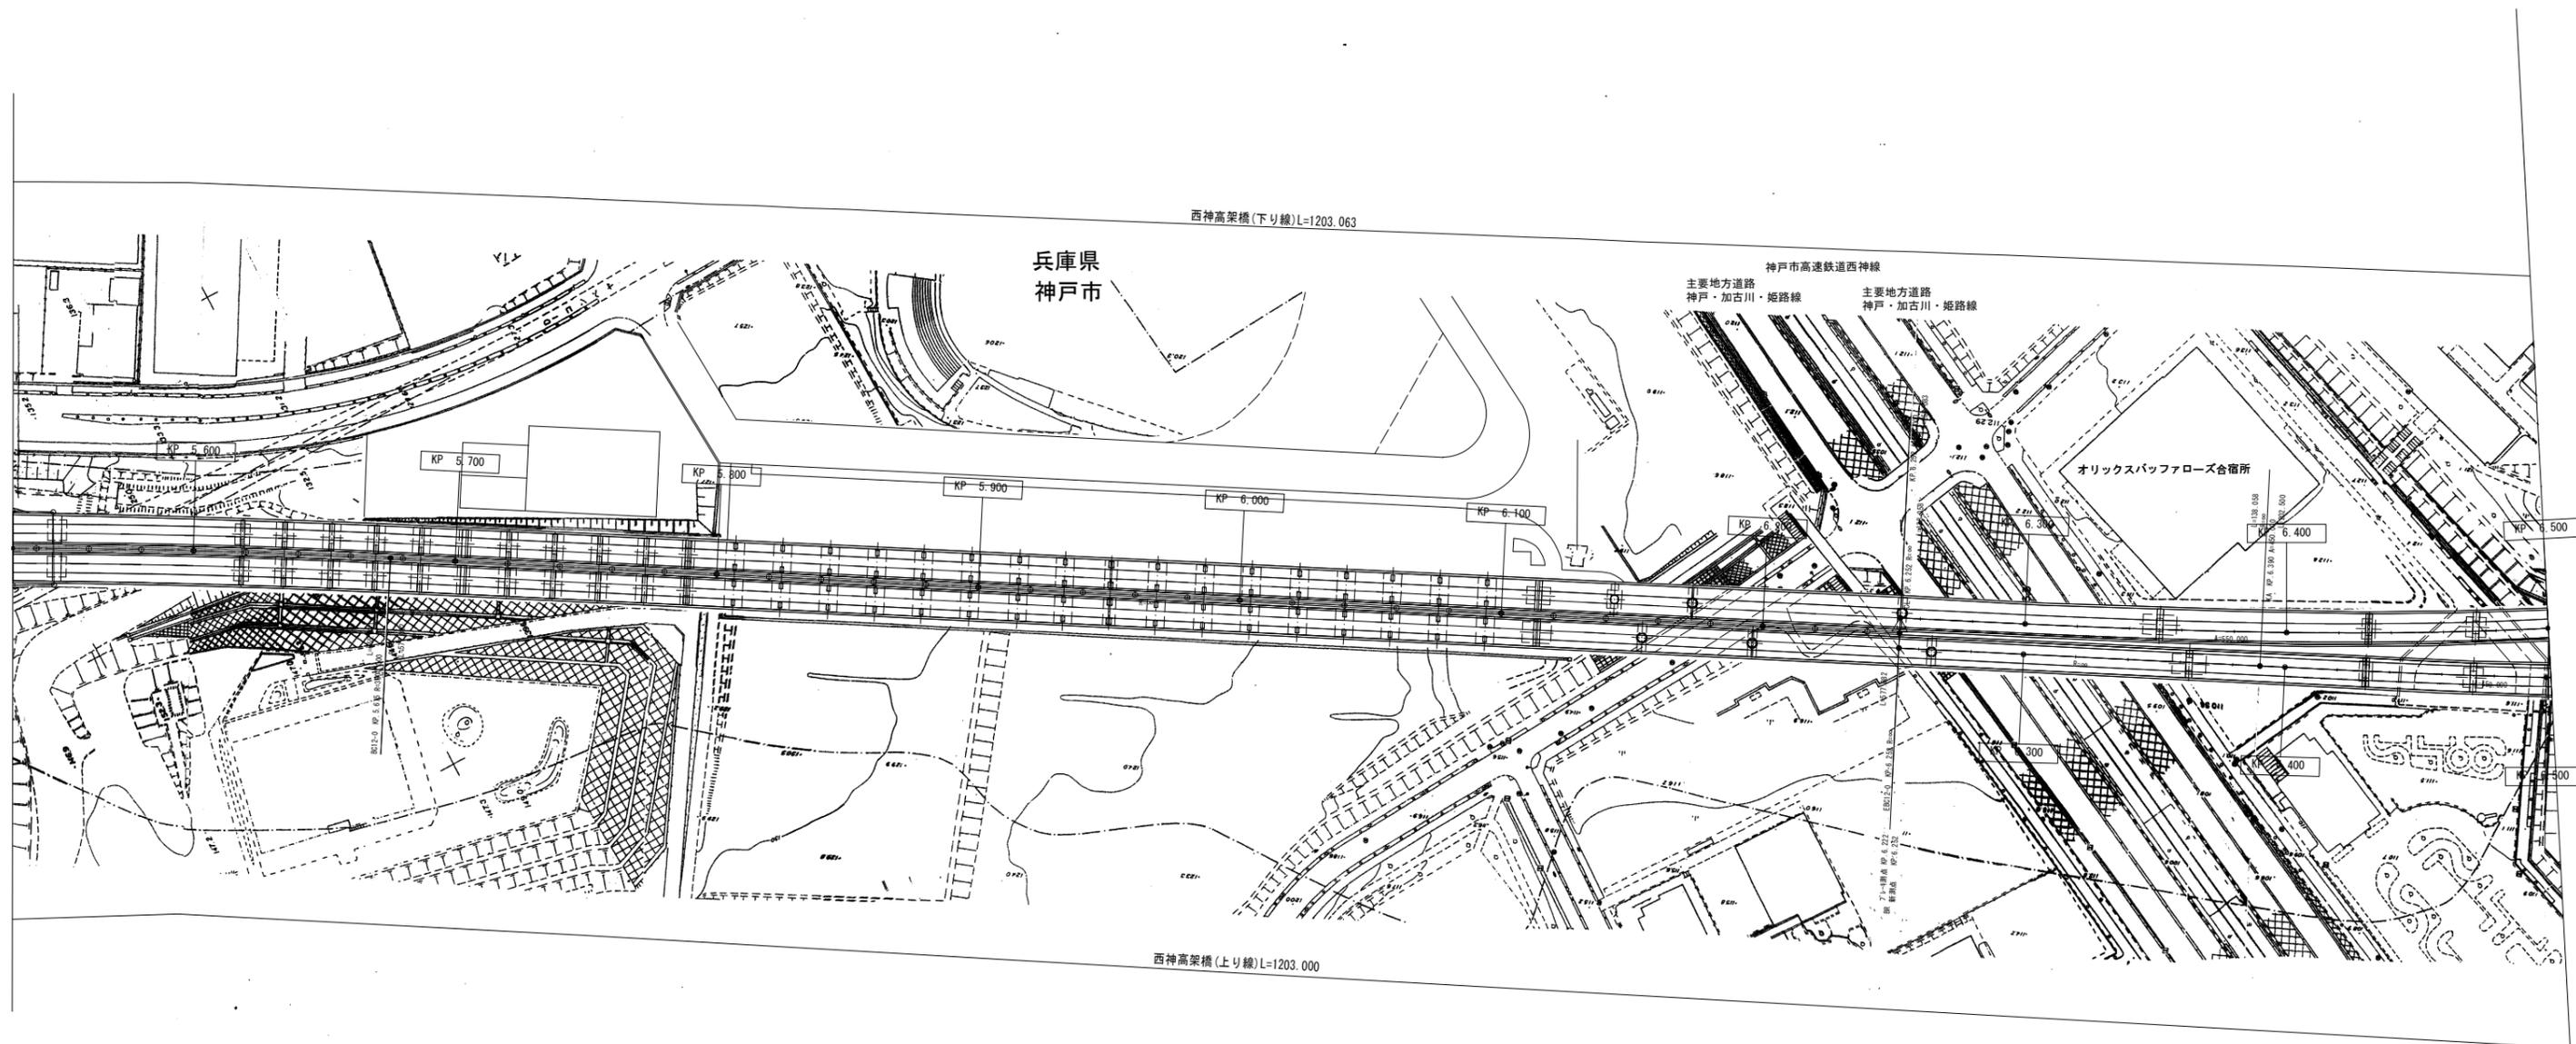

(本四)神戸淡路鳴門自動車道8

|             |    |
|-------------|----|
| 調整年月        | 摘要 |
| 第1回 2007年3月 |    |
| 第2回 2008年3月 |    |


|                                      |                       |                          |
|--------------------------------------|-----------------------|--------------------------|
| 一般国道28号 神戸淡路鳴門自動車道<br>(布施畑JCT～垂水JCT) |                       |                          |
| 工種                                   | 管理用平面図                |                          |
| 名称                                   | KP. 5. 531～KP. 6. 500 | 縮尺<br>1/1000<br>16<br>96 |
| 本州四国連絡高速道路 (株)                       |                       |                          |

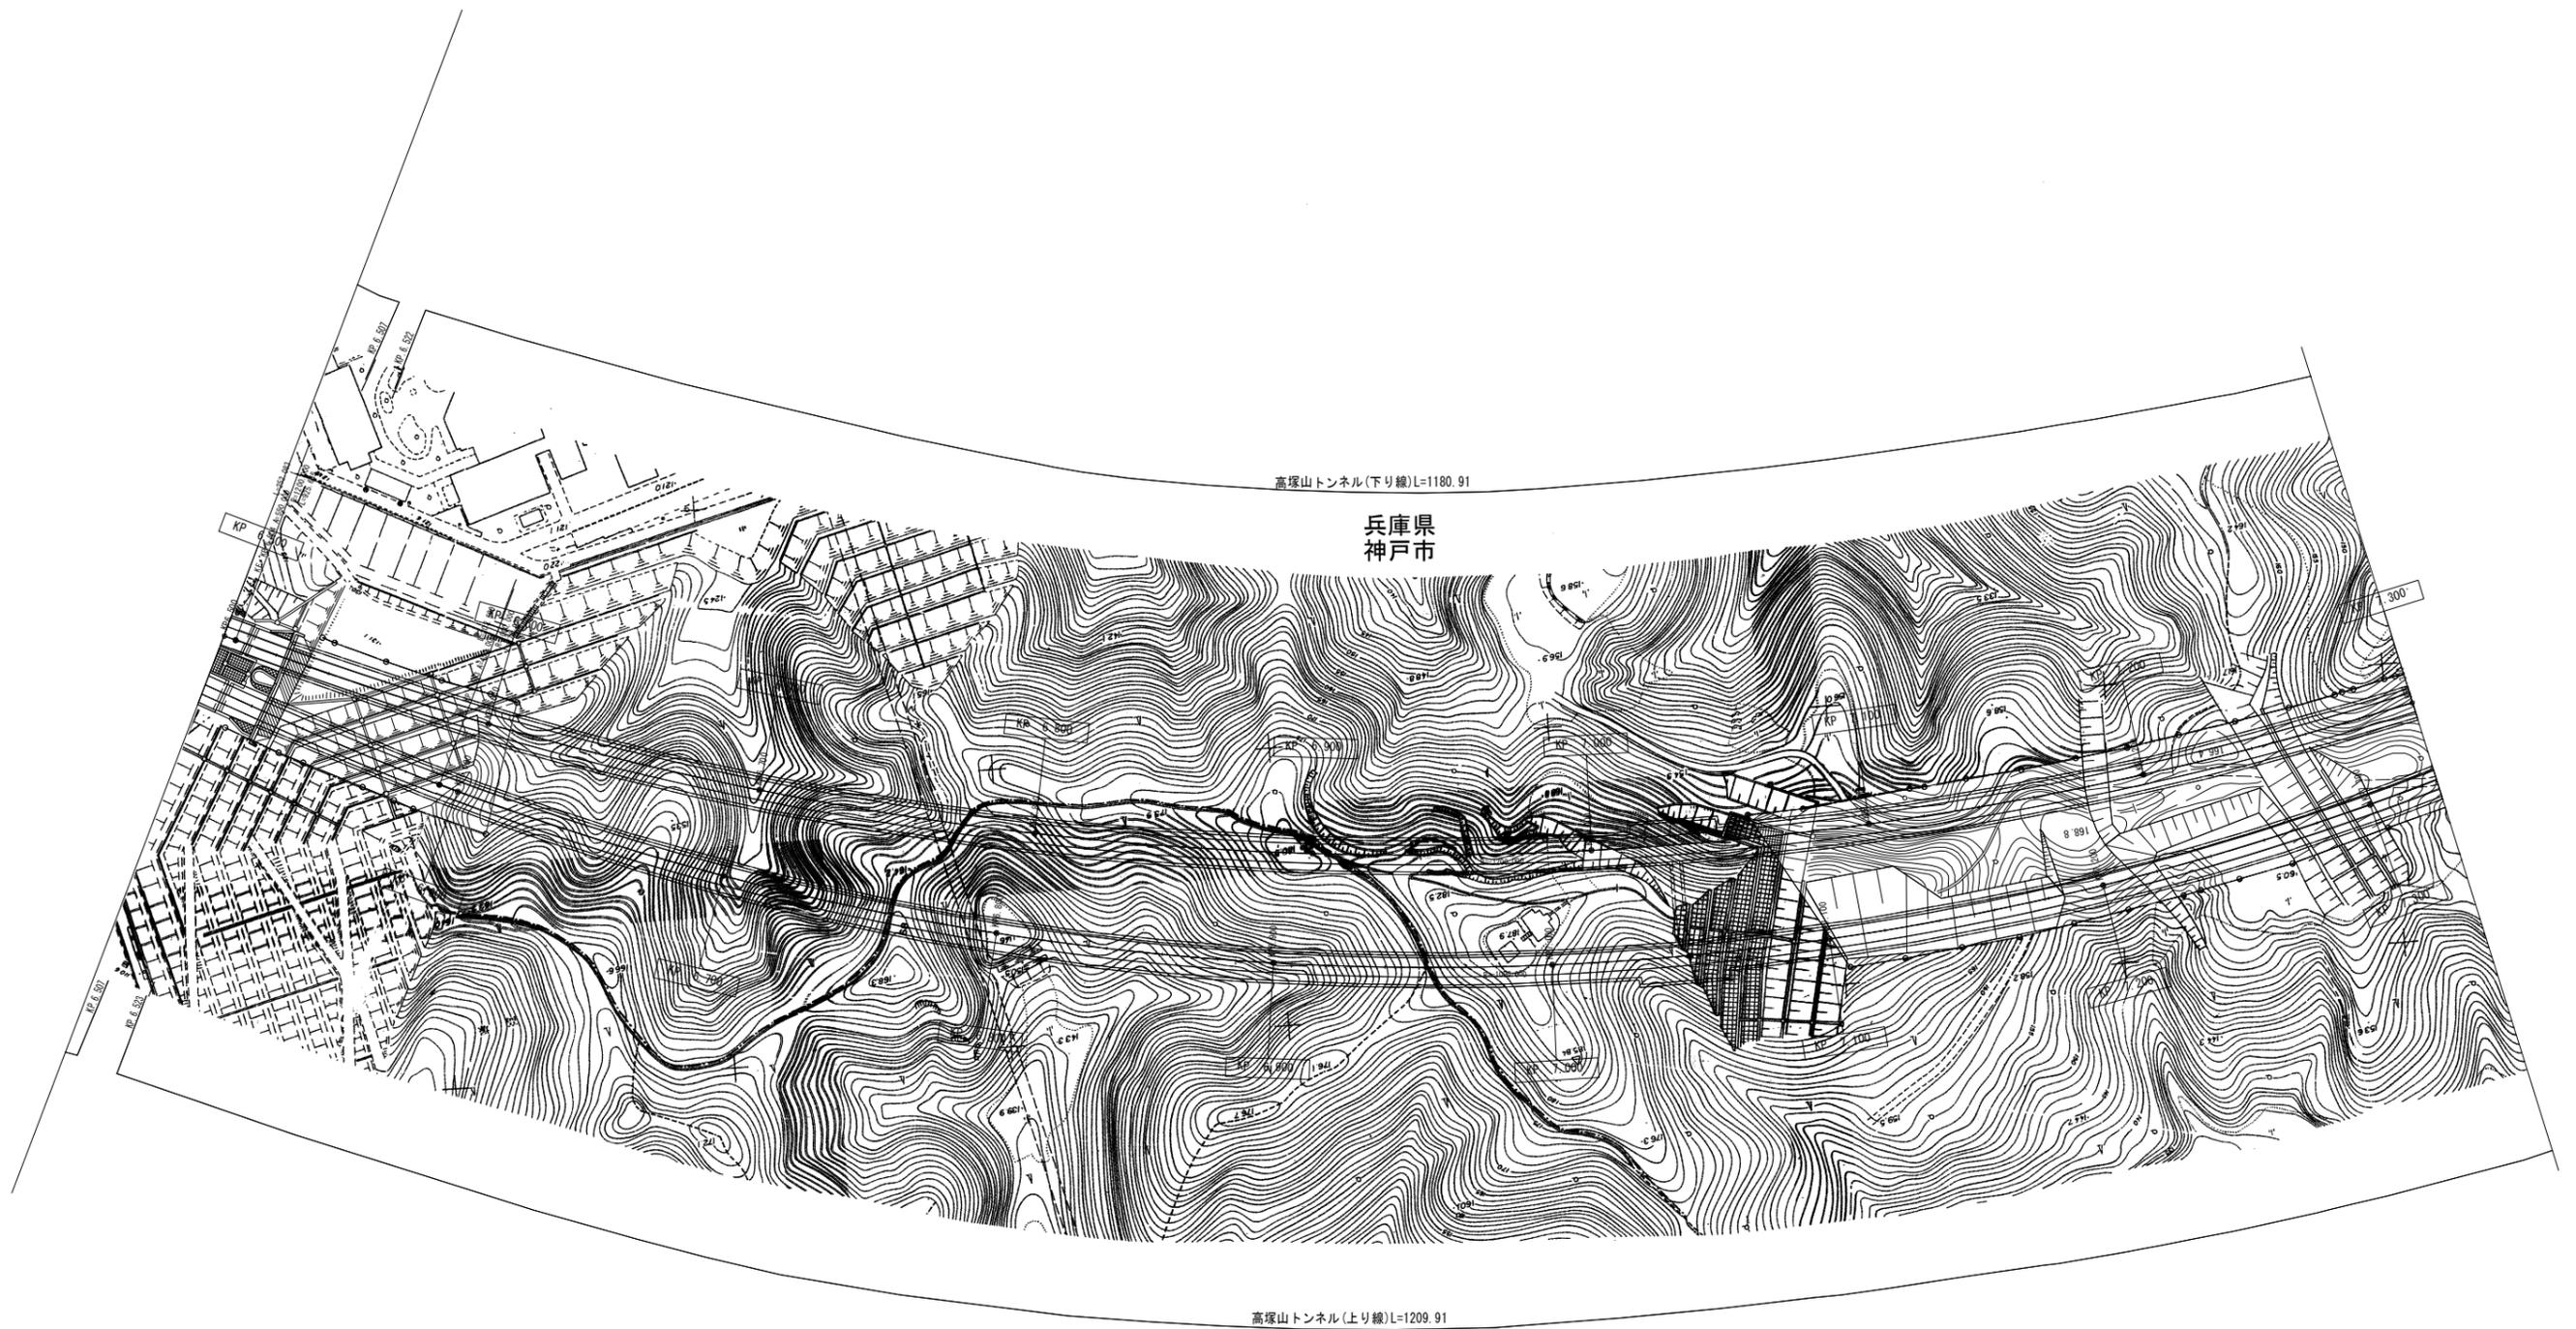

|             |    |
|-------------|----|
| 調整年月        | 摘要 |
| 第1回 2007年3月 |    |
| 第2回 2008年3月 |    |

|                                      |                     |                          |
|--------------------------------------|---------------------|--------------------------|
| 一般国道28号 神戸淡路鳴門自動車道<br>(布施畑JCT~垂水JCT) |                     | —                        |
| 工種                                   | 管理用平面図              | —                        |
| 名称                                   | KP. 6.500~KP. 7.300 | 縮尺<br>1/1000<br>17<br>96 |
| 本州四国連絡高速道路(株)                        |                     |                          |


(本四)神戸淡路鳴門自動車道9

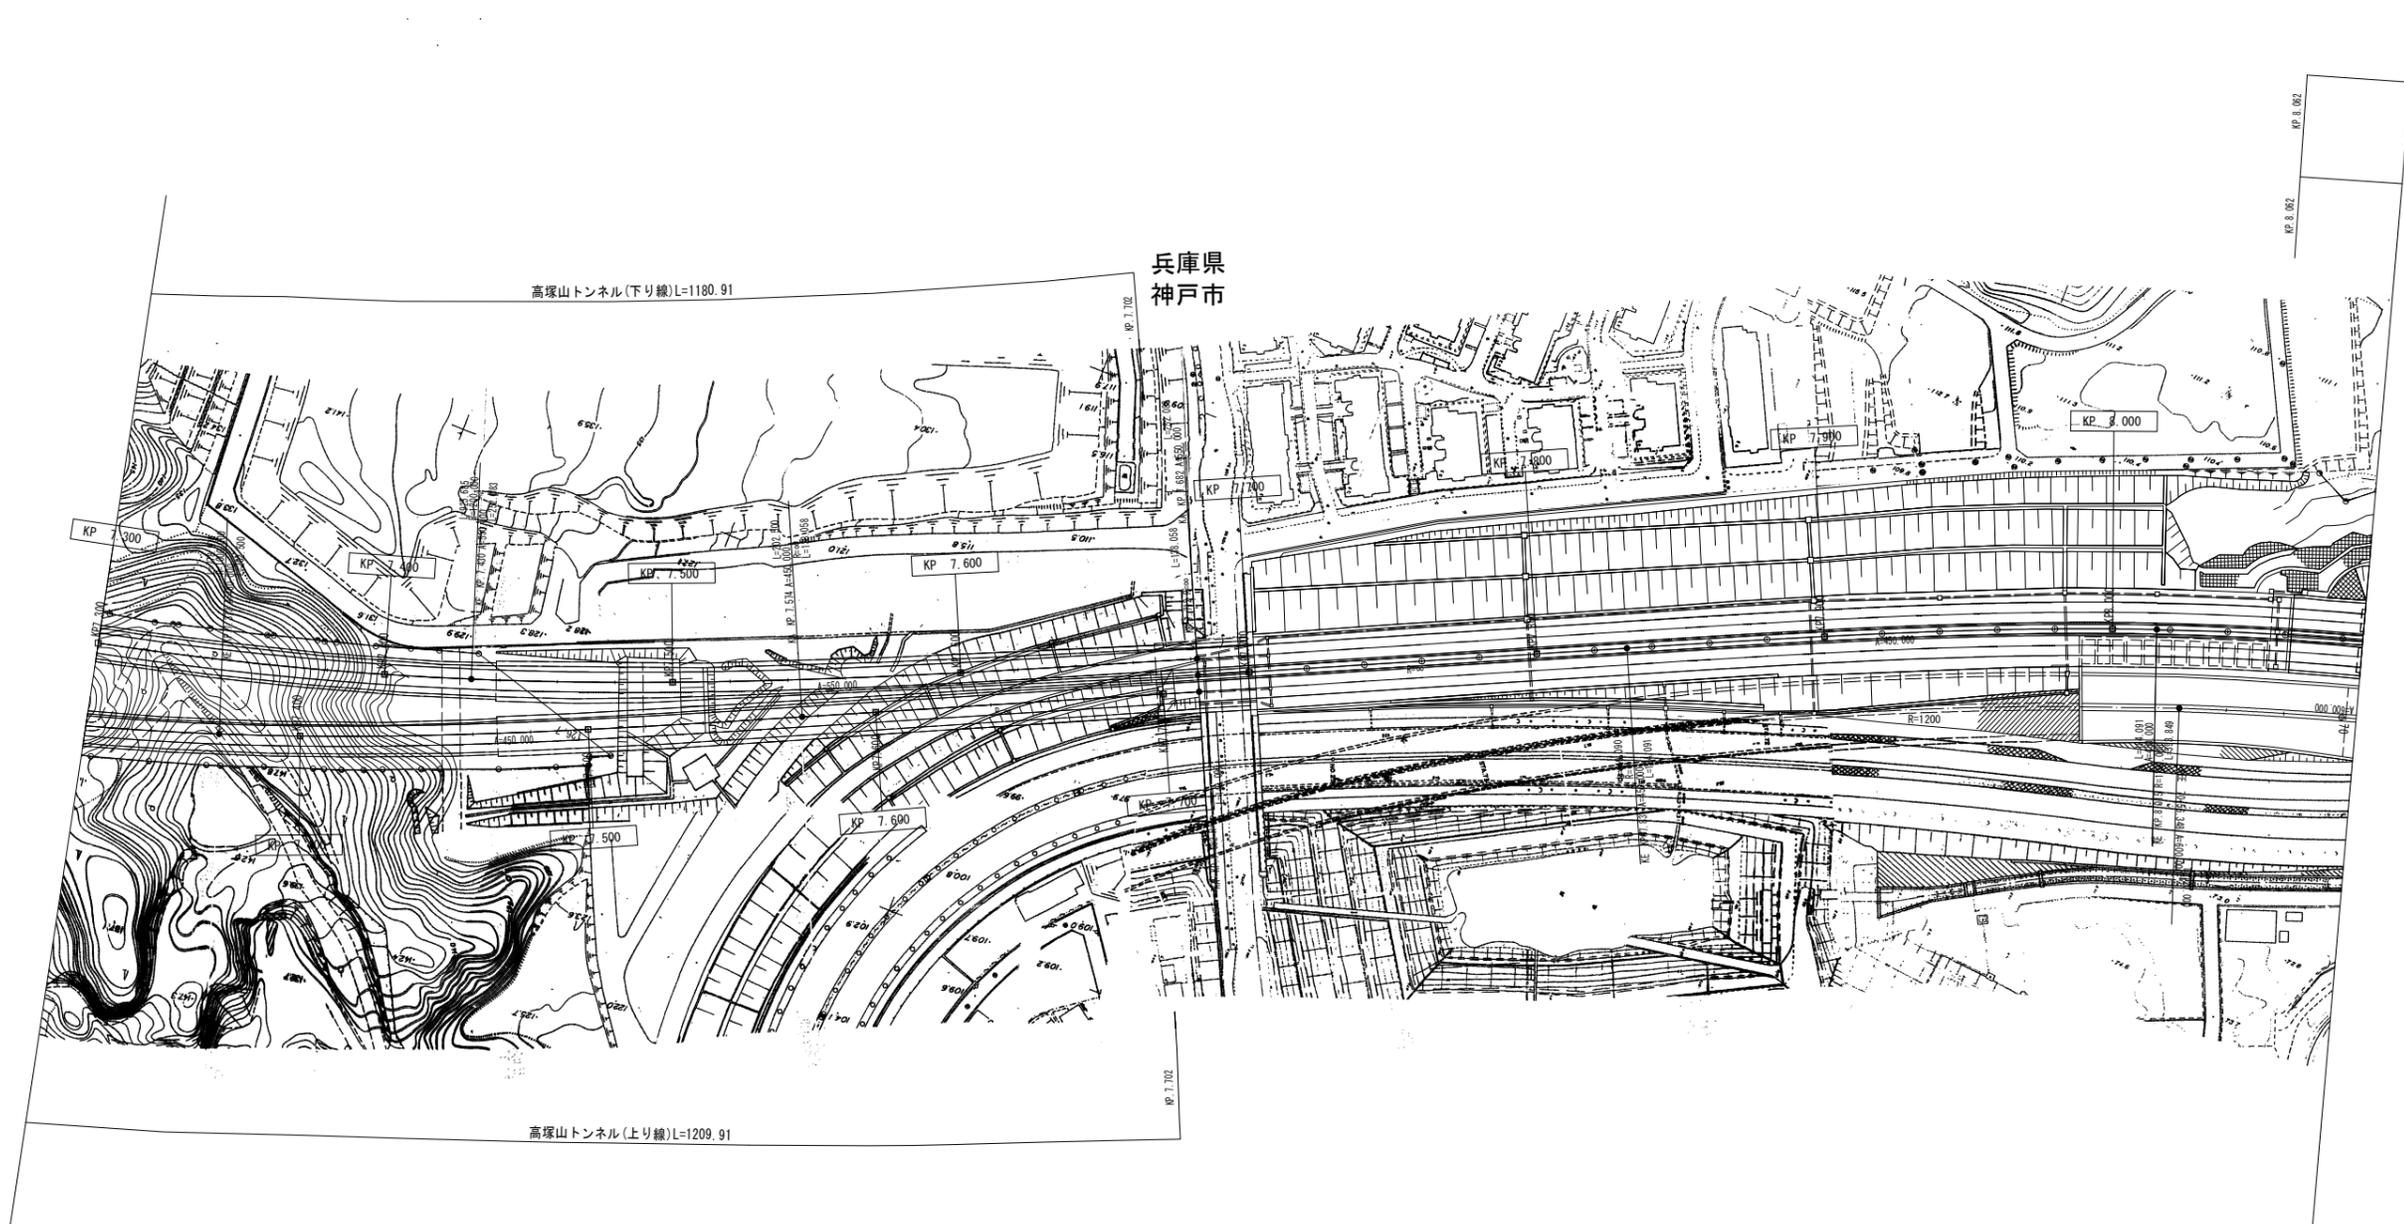

| 調整年月        | 摘要 |
|-------------|----|
| 第1回 2007年3月 |    |
| 第2回 2008年3月 |    |

|                                      |                       |        |    |
|--------------------------------------|-----------------------|--------|----|
| 一般国道28号 神戸淡路鳴門自動車道<br>(布施畑JCT~垂水JCT) |                       | —      |    |
| 工種                                   | 管理用平面図                | —      |    |
| 名称                                   | KP. 7. 300~KP. 8. 087 | 縮尺     | 18 |
|                                      |                       | 1/1000 | 96 |
| 本州四国連絡高速道路(株)                        |                       |        |    |


(本四)神戸淡路鳴門自動車道10

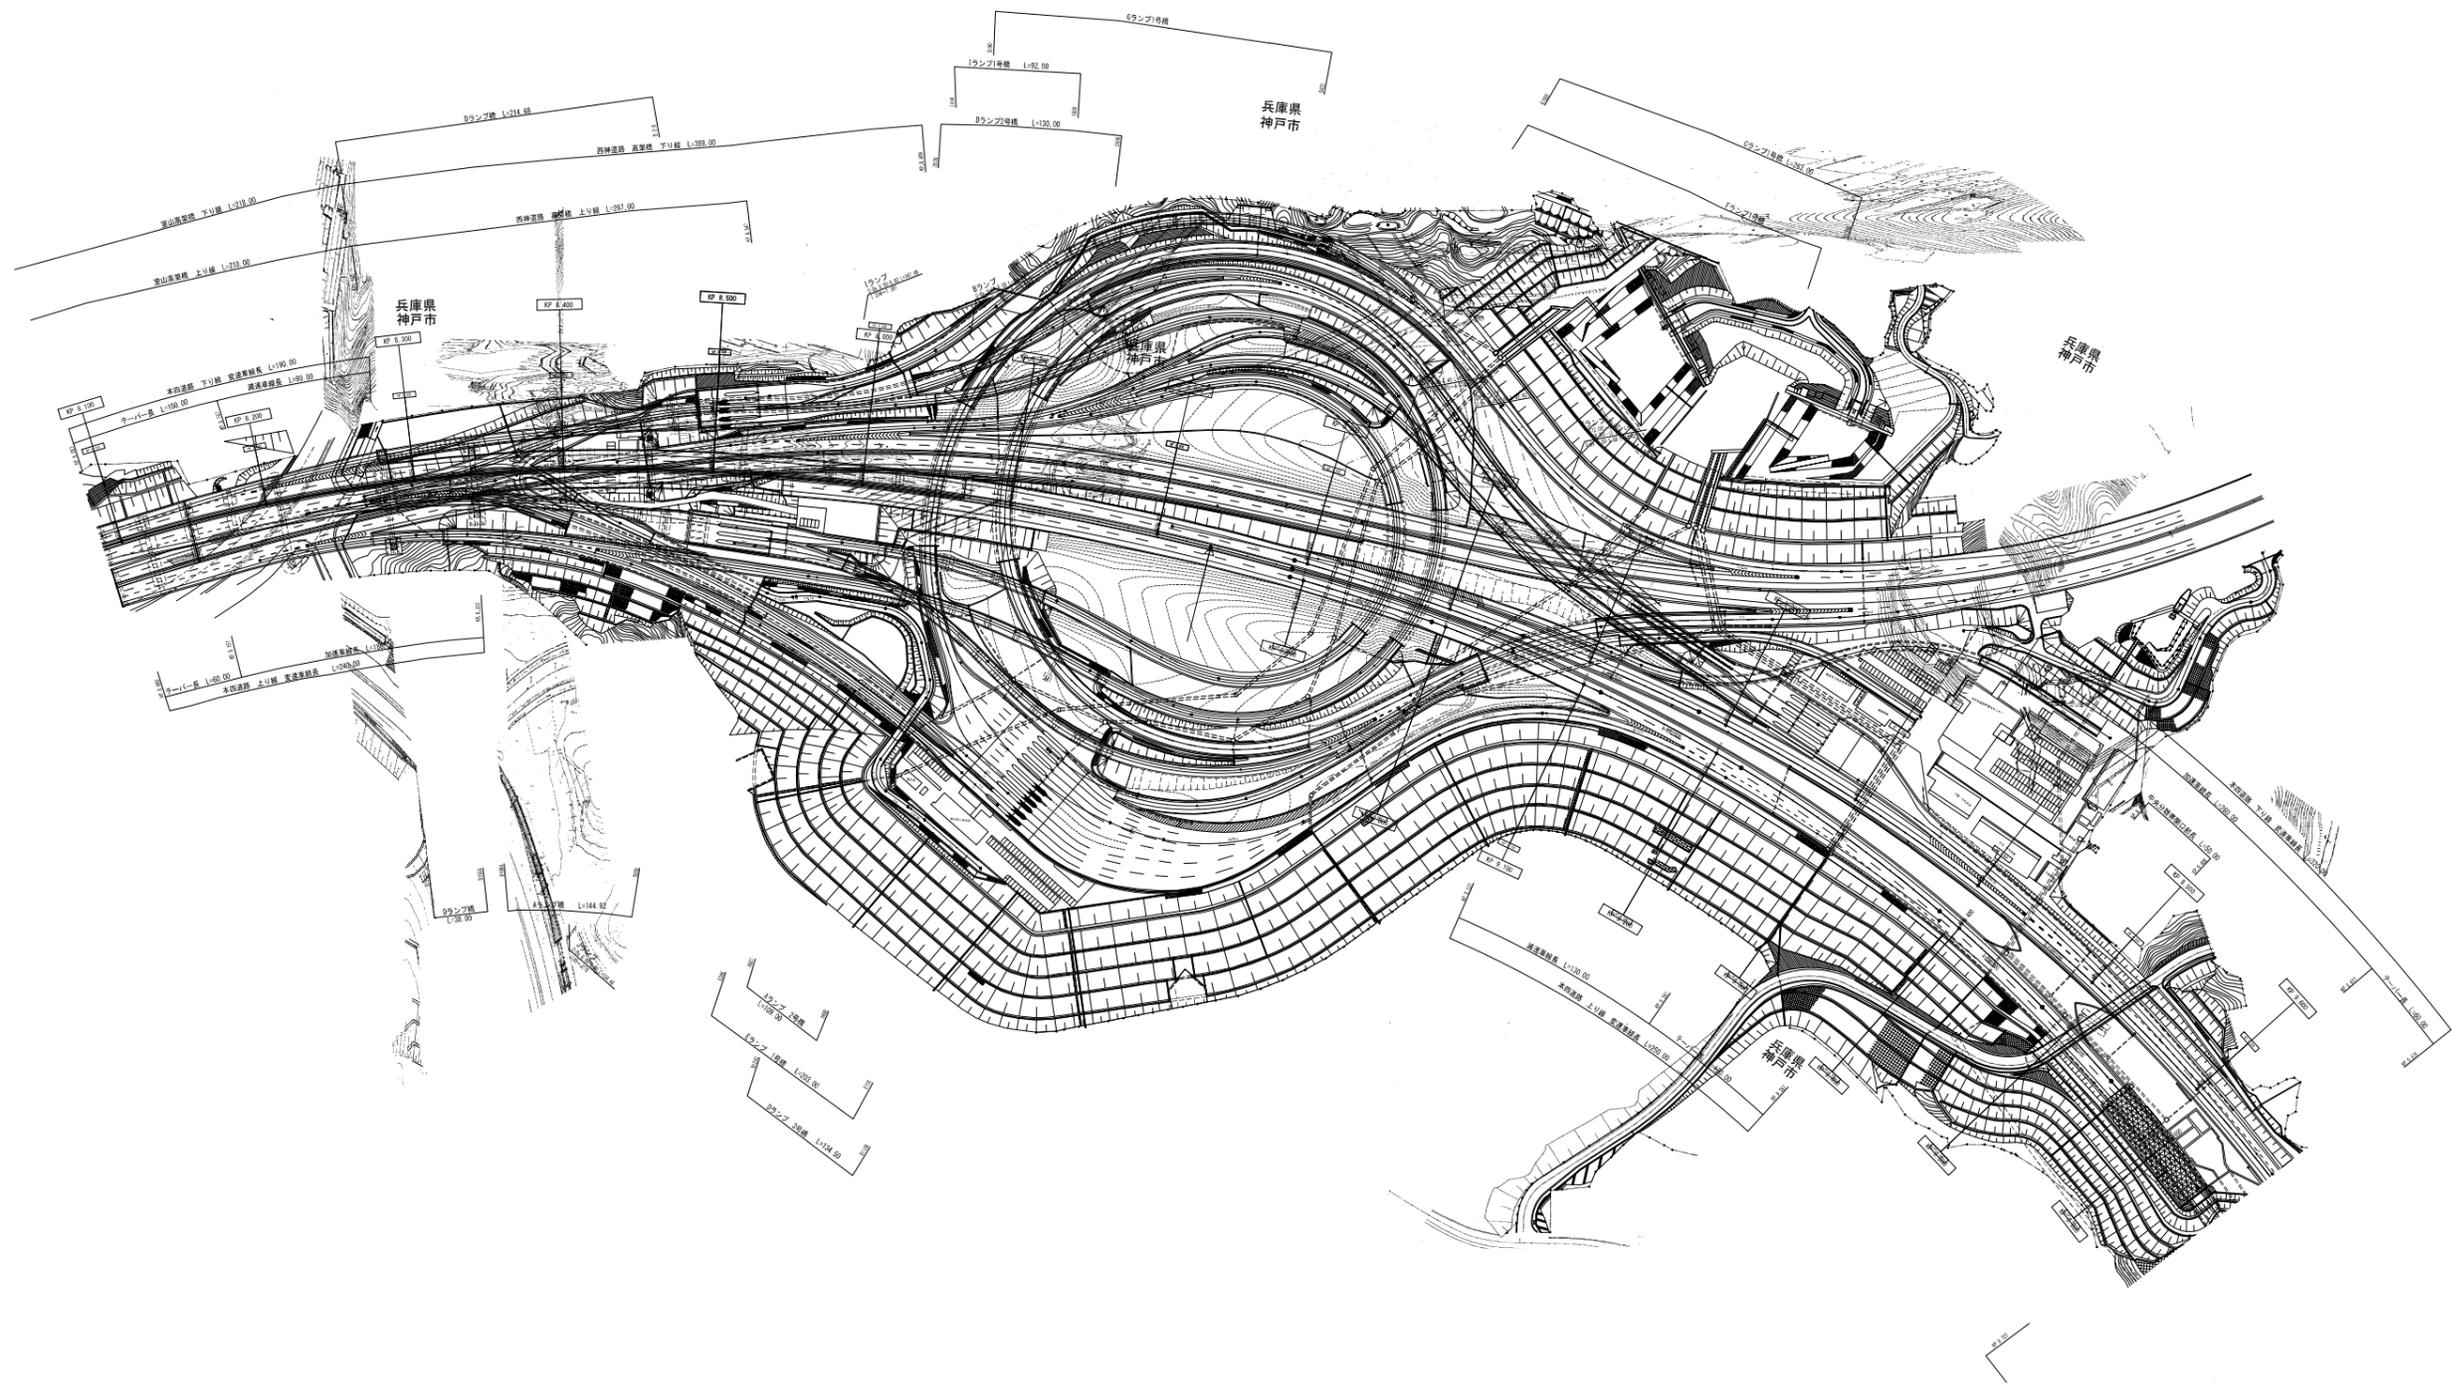

(本四)神戸淡路鳴門自動車道11

兵庫県  
神戸市

舞子トンネル（下り線） L=3253.50

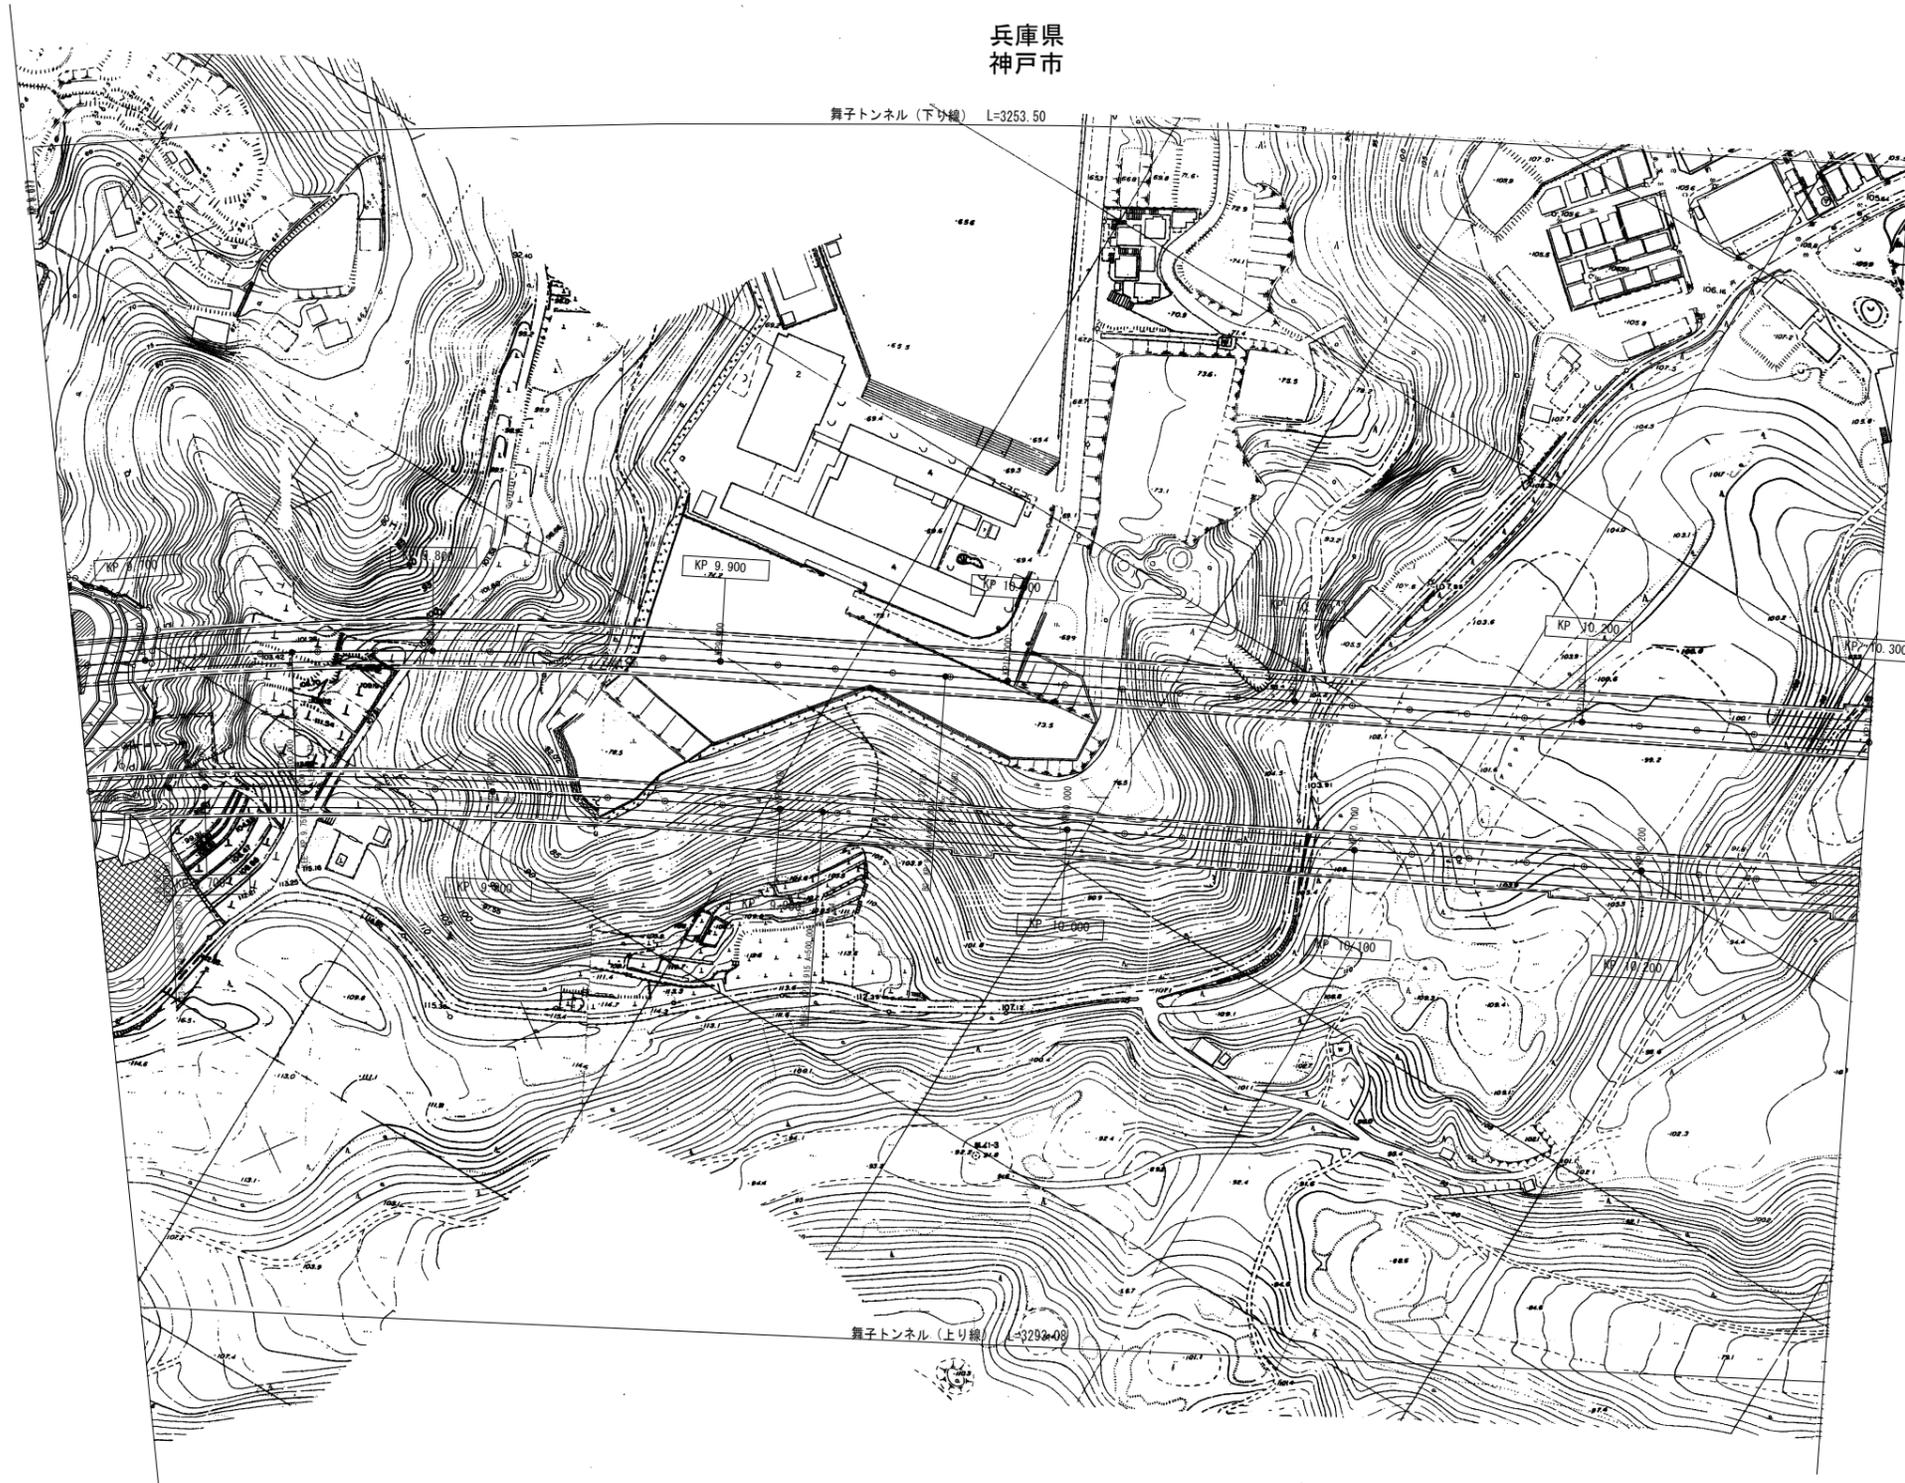

舞子トンネル（上り線） L=3292.09

| 調整年月        | 摘要 |
|-------------|----|
| 第1回 2007年3月 |    |
| 第2回 2008年3月 |    |

|                                    |                        |        |    |
|------------------------------------|------------------------|--------|----|
| 一般国道28号 神戸淡路鳴門自動車道<br>(垂水JCT~淡路IC) |                        | —      |    |
| 工種                                 | 管理用平面図                 | —      |    |
| 名称                                 | KP. 9. 676~KP. 10. 300 | 縮尺     | 31 |
|                                    |                        | 1/1000 | 96 |
| 本州四国連絡高速道路 (株)                     |                        |        |    |

兵庫県  
神戸市




|             |    |
|-------------|----|
| 調整年月        | 摘要 |
| 第1回 2007年3月 |    |
| 第2回 2008年3月 |    |

|                                    |                         |        |    |
|------------------------------------|-------------------------|--------|----|
| 一般国道28号 神戸淡路鳴門自動車道<br>(垂水JCT~淡路IC) |                         | —      |    |
| 工種                                 | 管理用平面図                  | —      |    |
| 名称                                 | KP. 10. 300~KP. 11. 000 | 縮尺     | 32 |
|                                    |                         | 1/1000 | 96 |
| 本州四国連絡高速道路 (株)                     |                         |        |    |

(本四) 神戸淡路鳴門自動車道13

兵庫県  
神戸市

舞子トンネル(下り線) L=3253.90

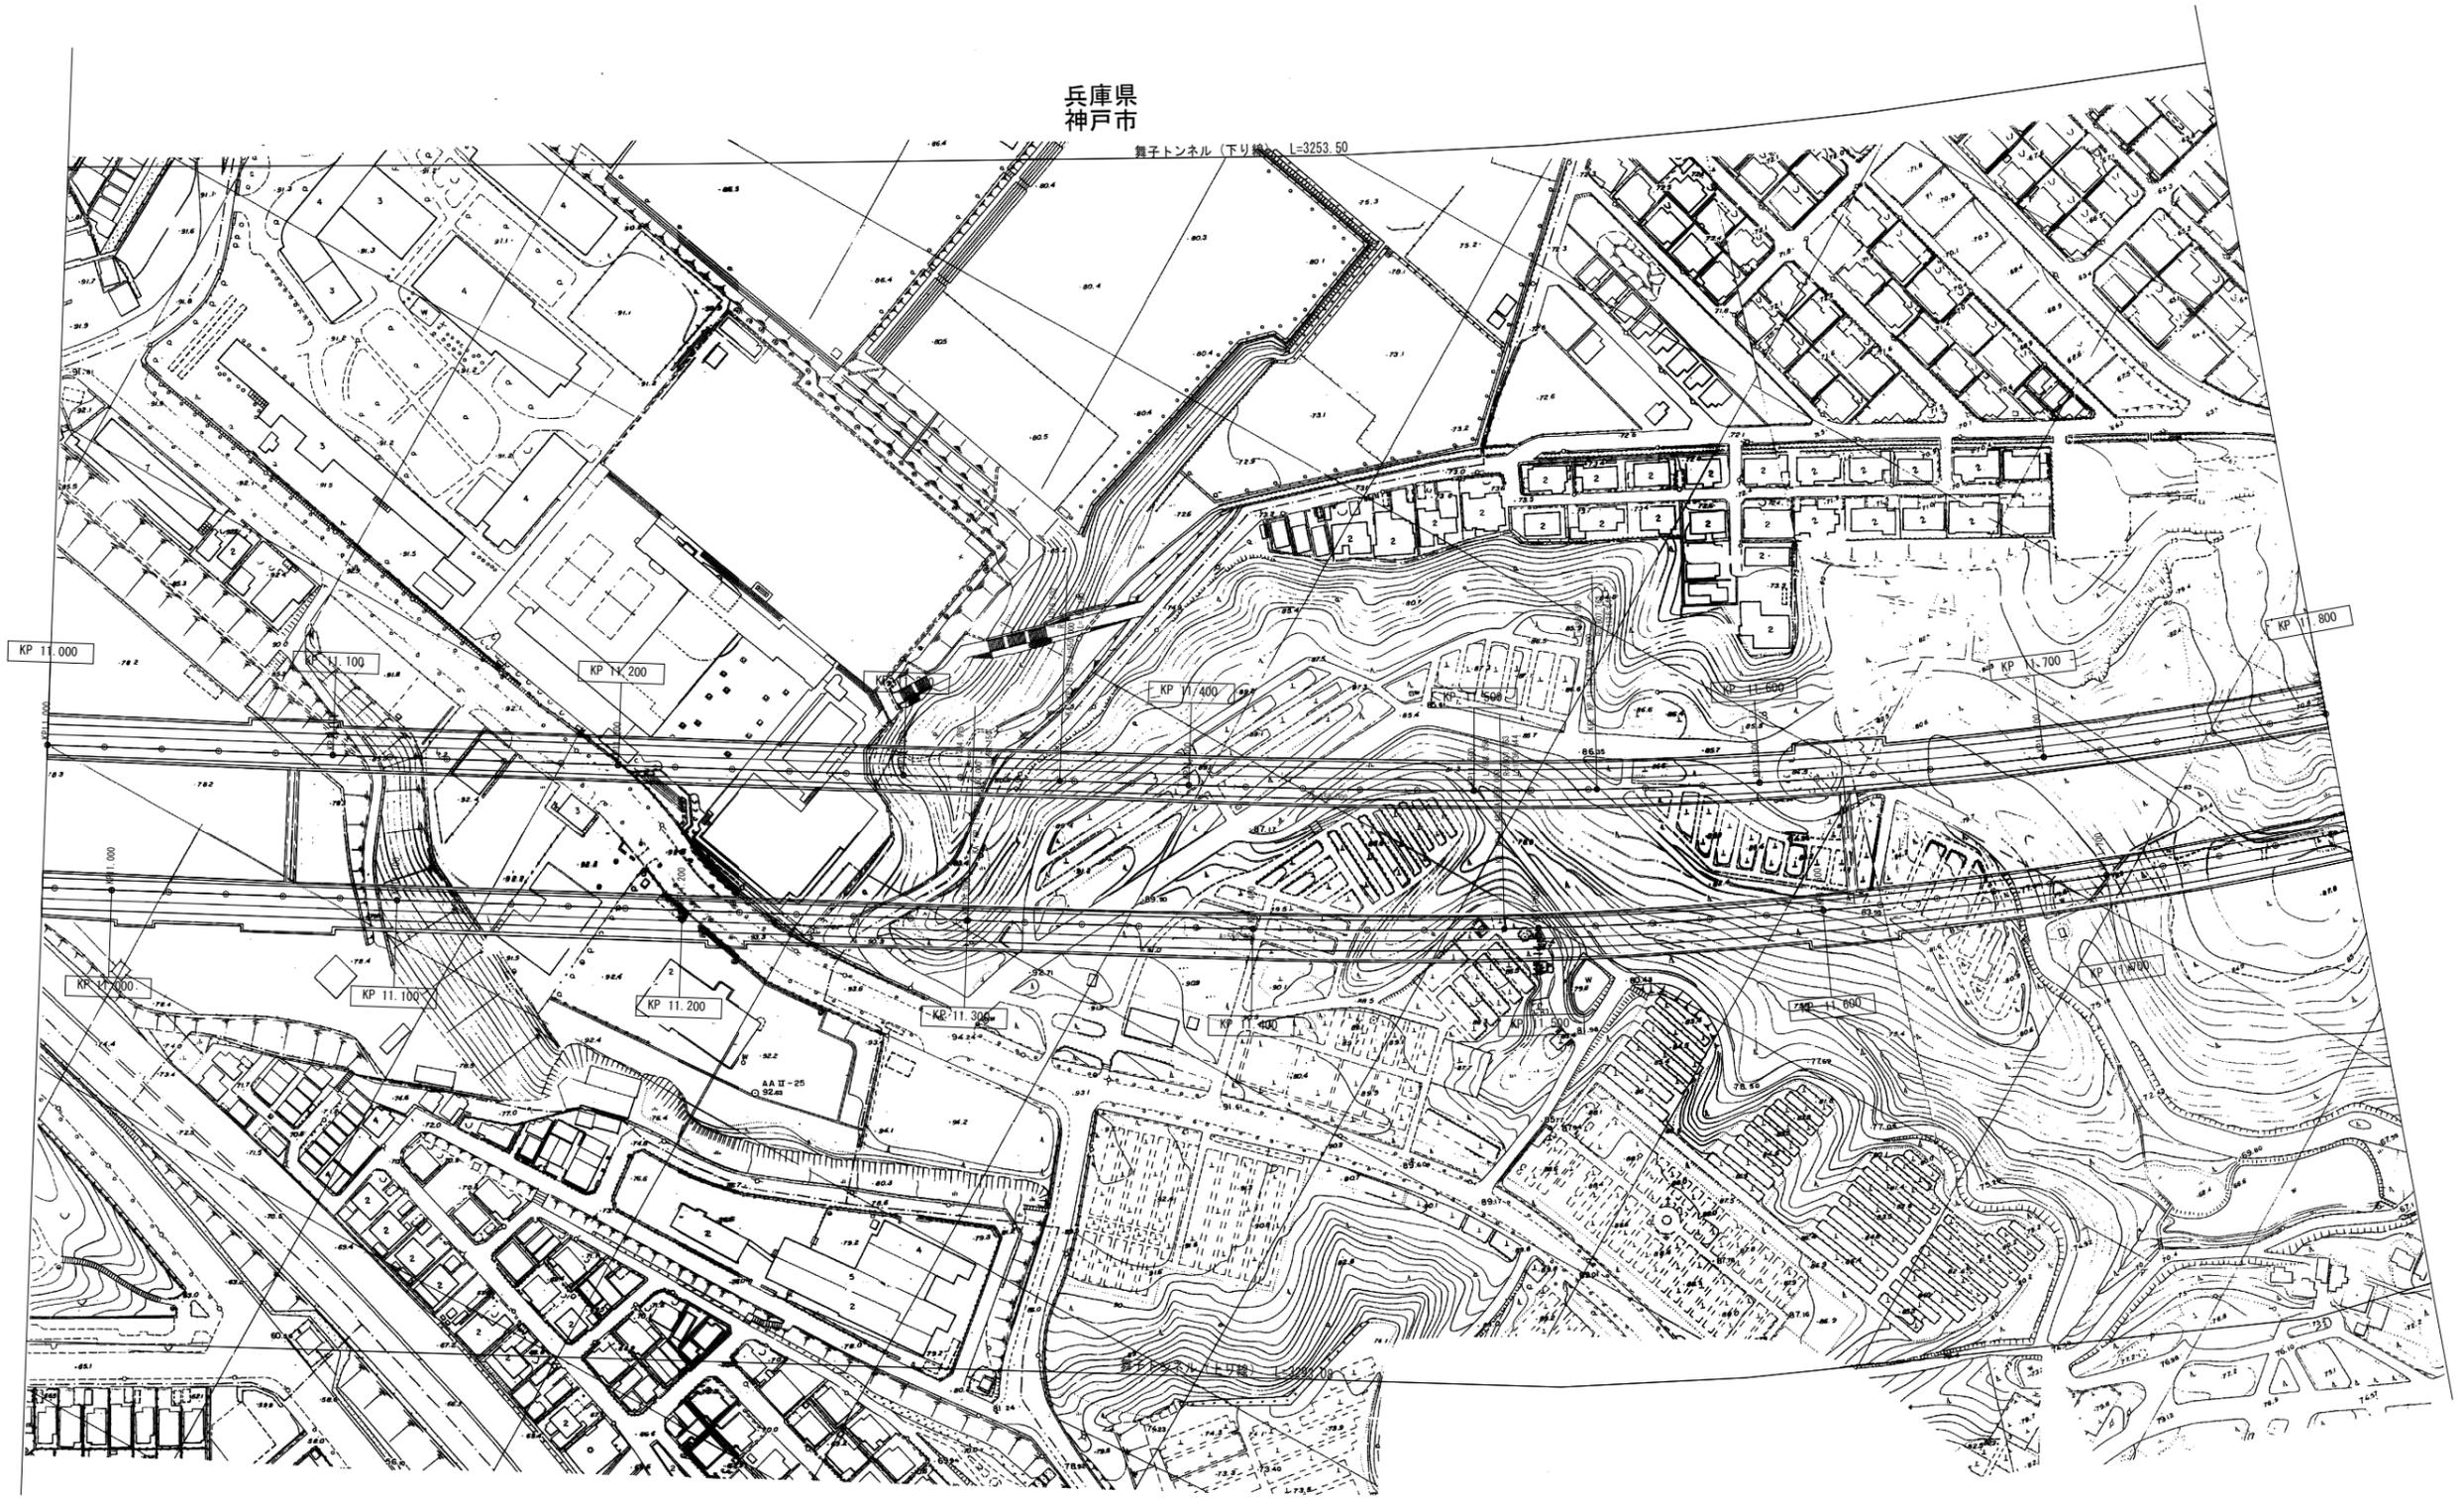


|             |    |
|-------------|----|
| 調整年月        | 摘要 |
| 第1回 2007年3月 |    |
| 第2回 2008年3月 |    |

|                                    |                         |                          |
|------------------------------------|-------------------------|--------------------------|
| 一般国道28号 神戸淡路鳴門自動車道<br>(垂水JCT~淡路IC) |                         |                          |
| 工種                                 | 管理用平面図                  |                          |
| 名称                                 | KP. 11. 000~KP. 11. 800 | 縮尺<br>1/1000<br>33<br>96 |
| 本州四国連絡高速道路(株)                      |                         |                          |

(本四)神戸淡路鳴門自動車道14

兵庫県  
神戸市

舞子トンネル（下り線） L=3253.50

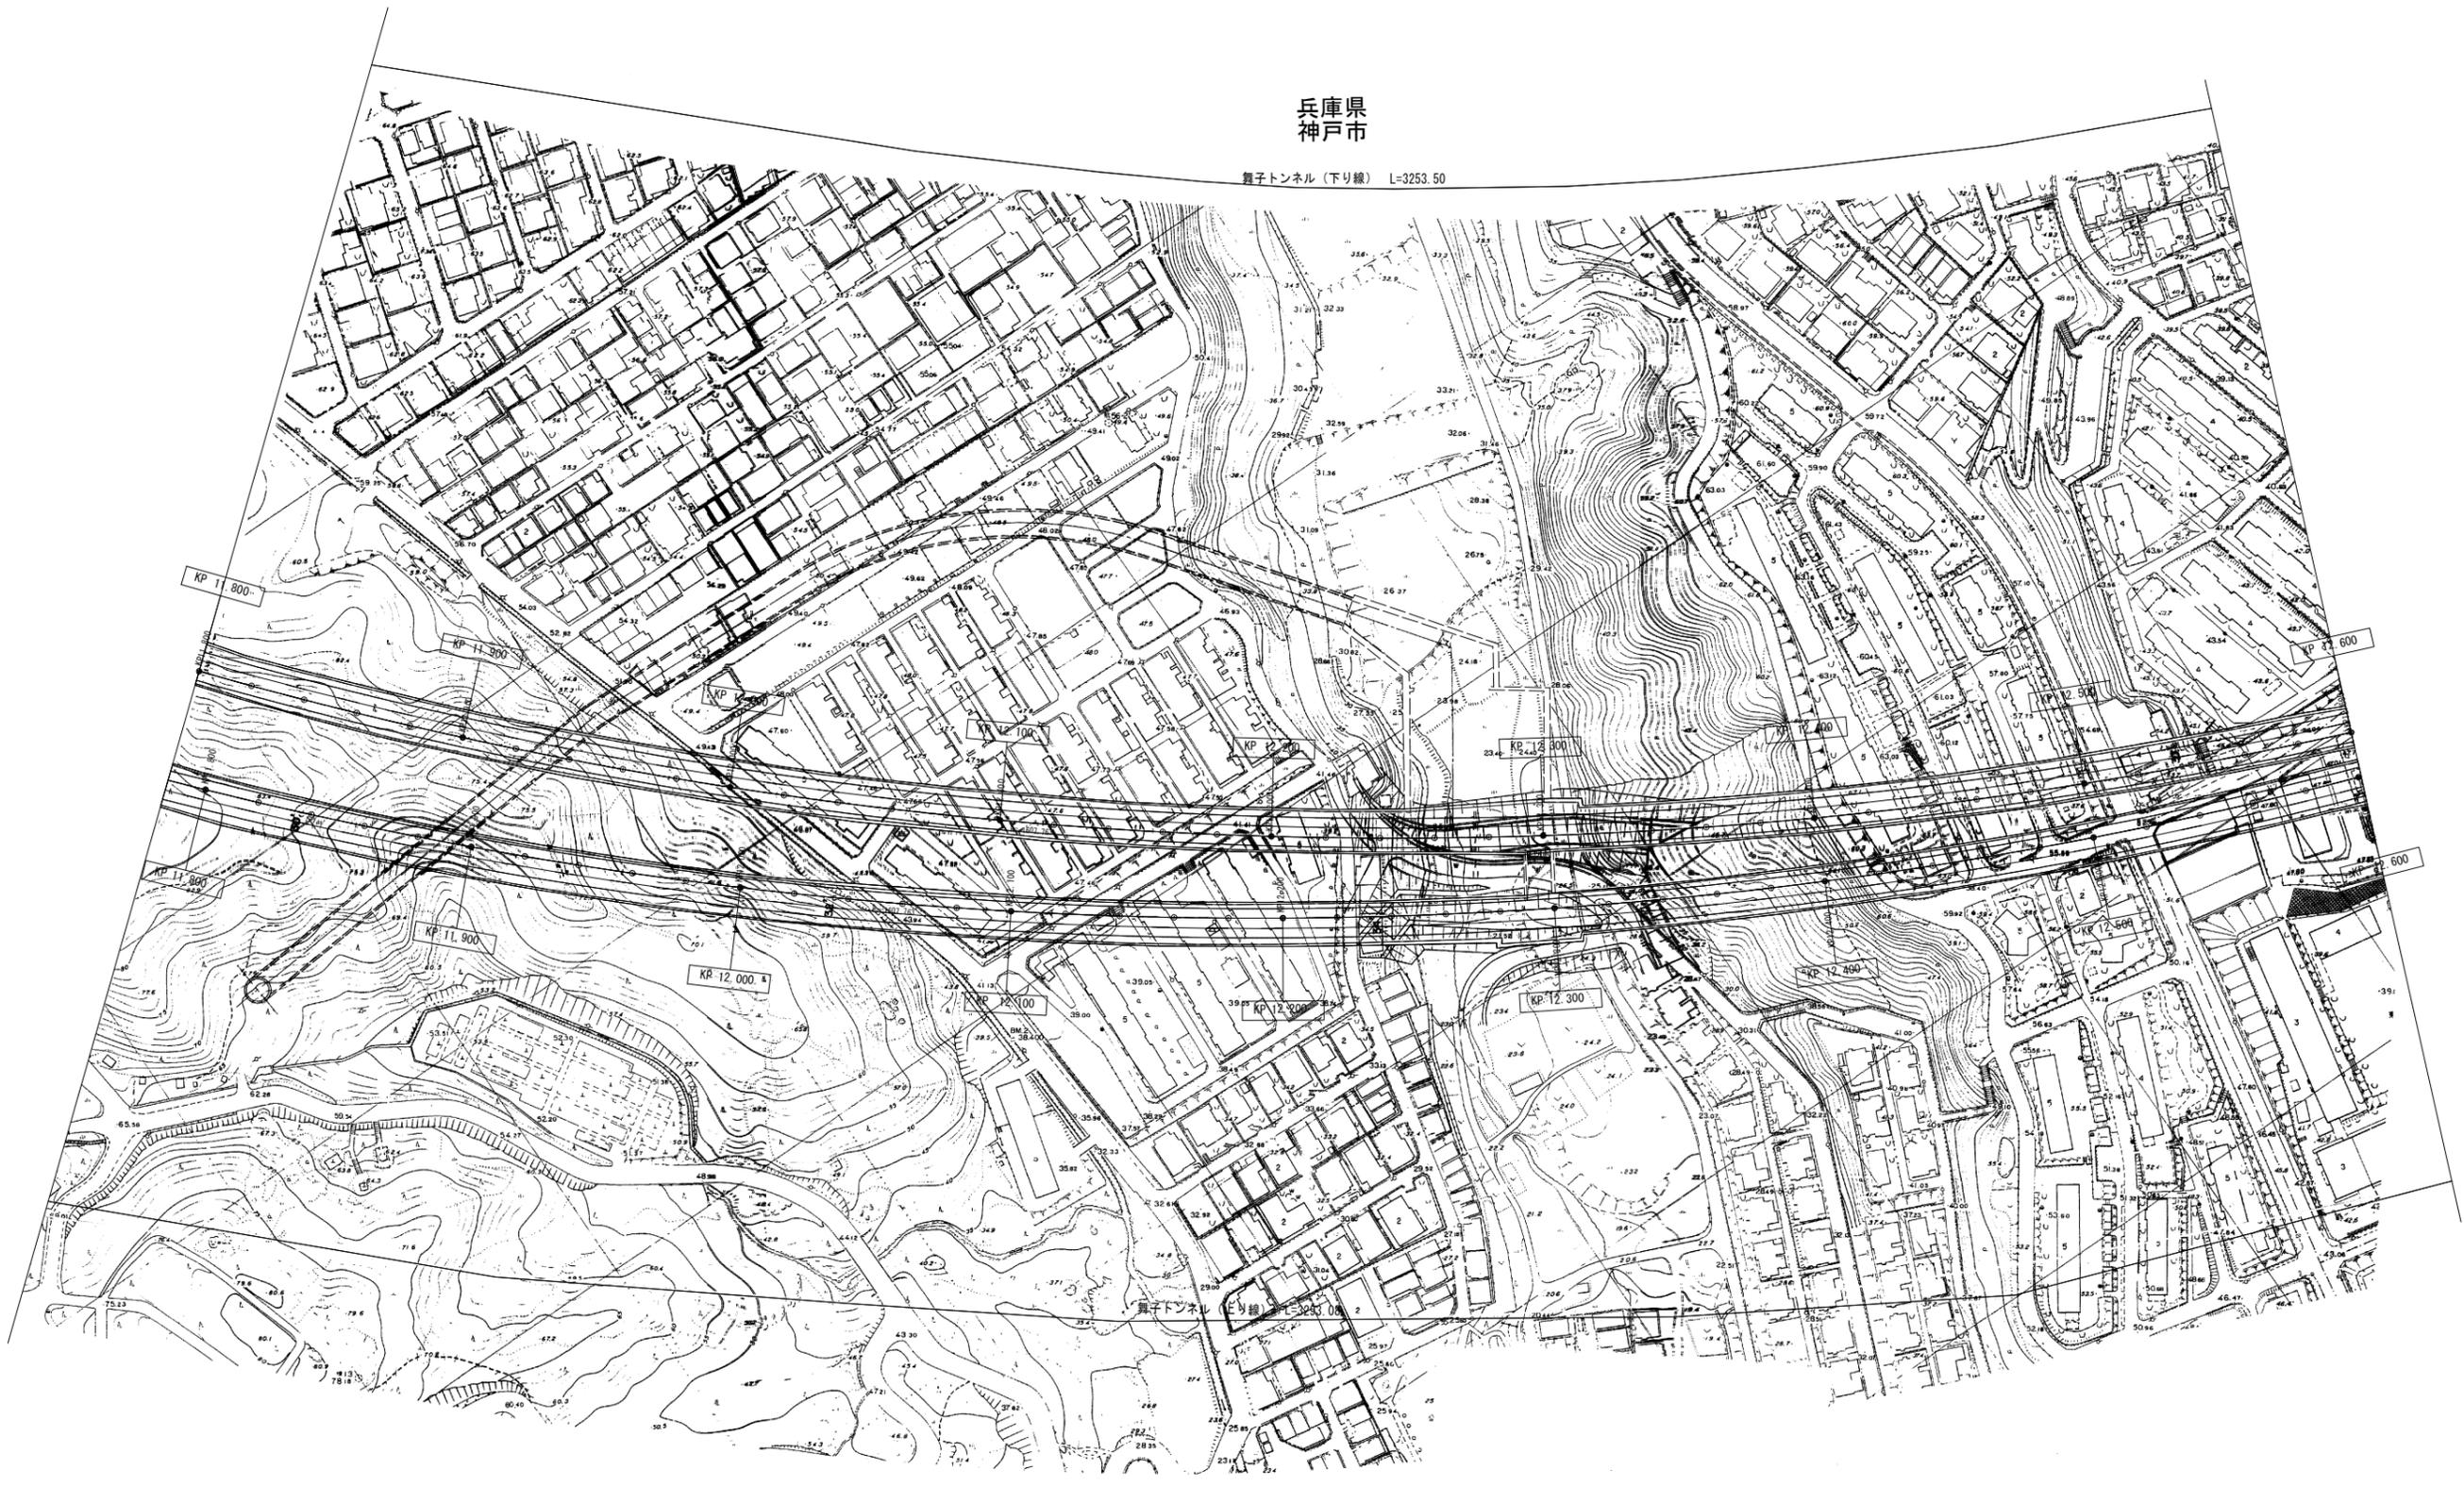


|             |    |
|-------------|----|
| 調整年月        | 摘要 |
| 第1回 2007年3月 |    |
| 第2回 2008年3月 |    |

|                                    |                       |        |    |
|------------------------------------|-----------------------|--------|----|
| 一般国道28号 神戸淡路鳴門自動車道<br>(垂水JCT~淡路IC) |                       | —      |    |
| 工種                                 | 管理用平面図                | —      |    |
| 名称                                 | KP. 11.800~KP. 12.600 | 縮尺     | 34 |
|                                    |                       | 1/1000 | 96 |
| 本州四国連絡高速道路 (株)                     |                       |        |    |

(本四)神戸淡路鳴門自動車道15

兵庫県  
神戸市

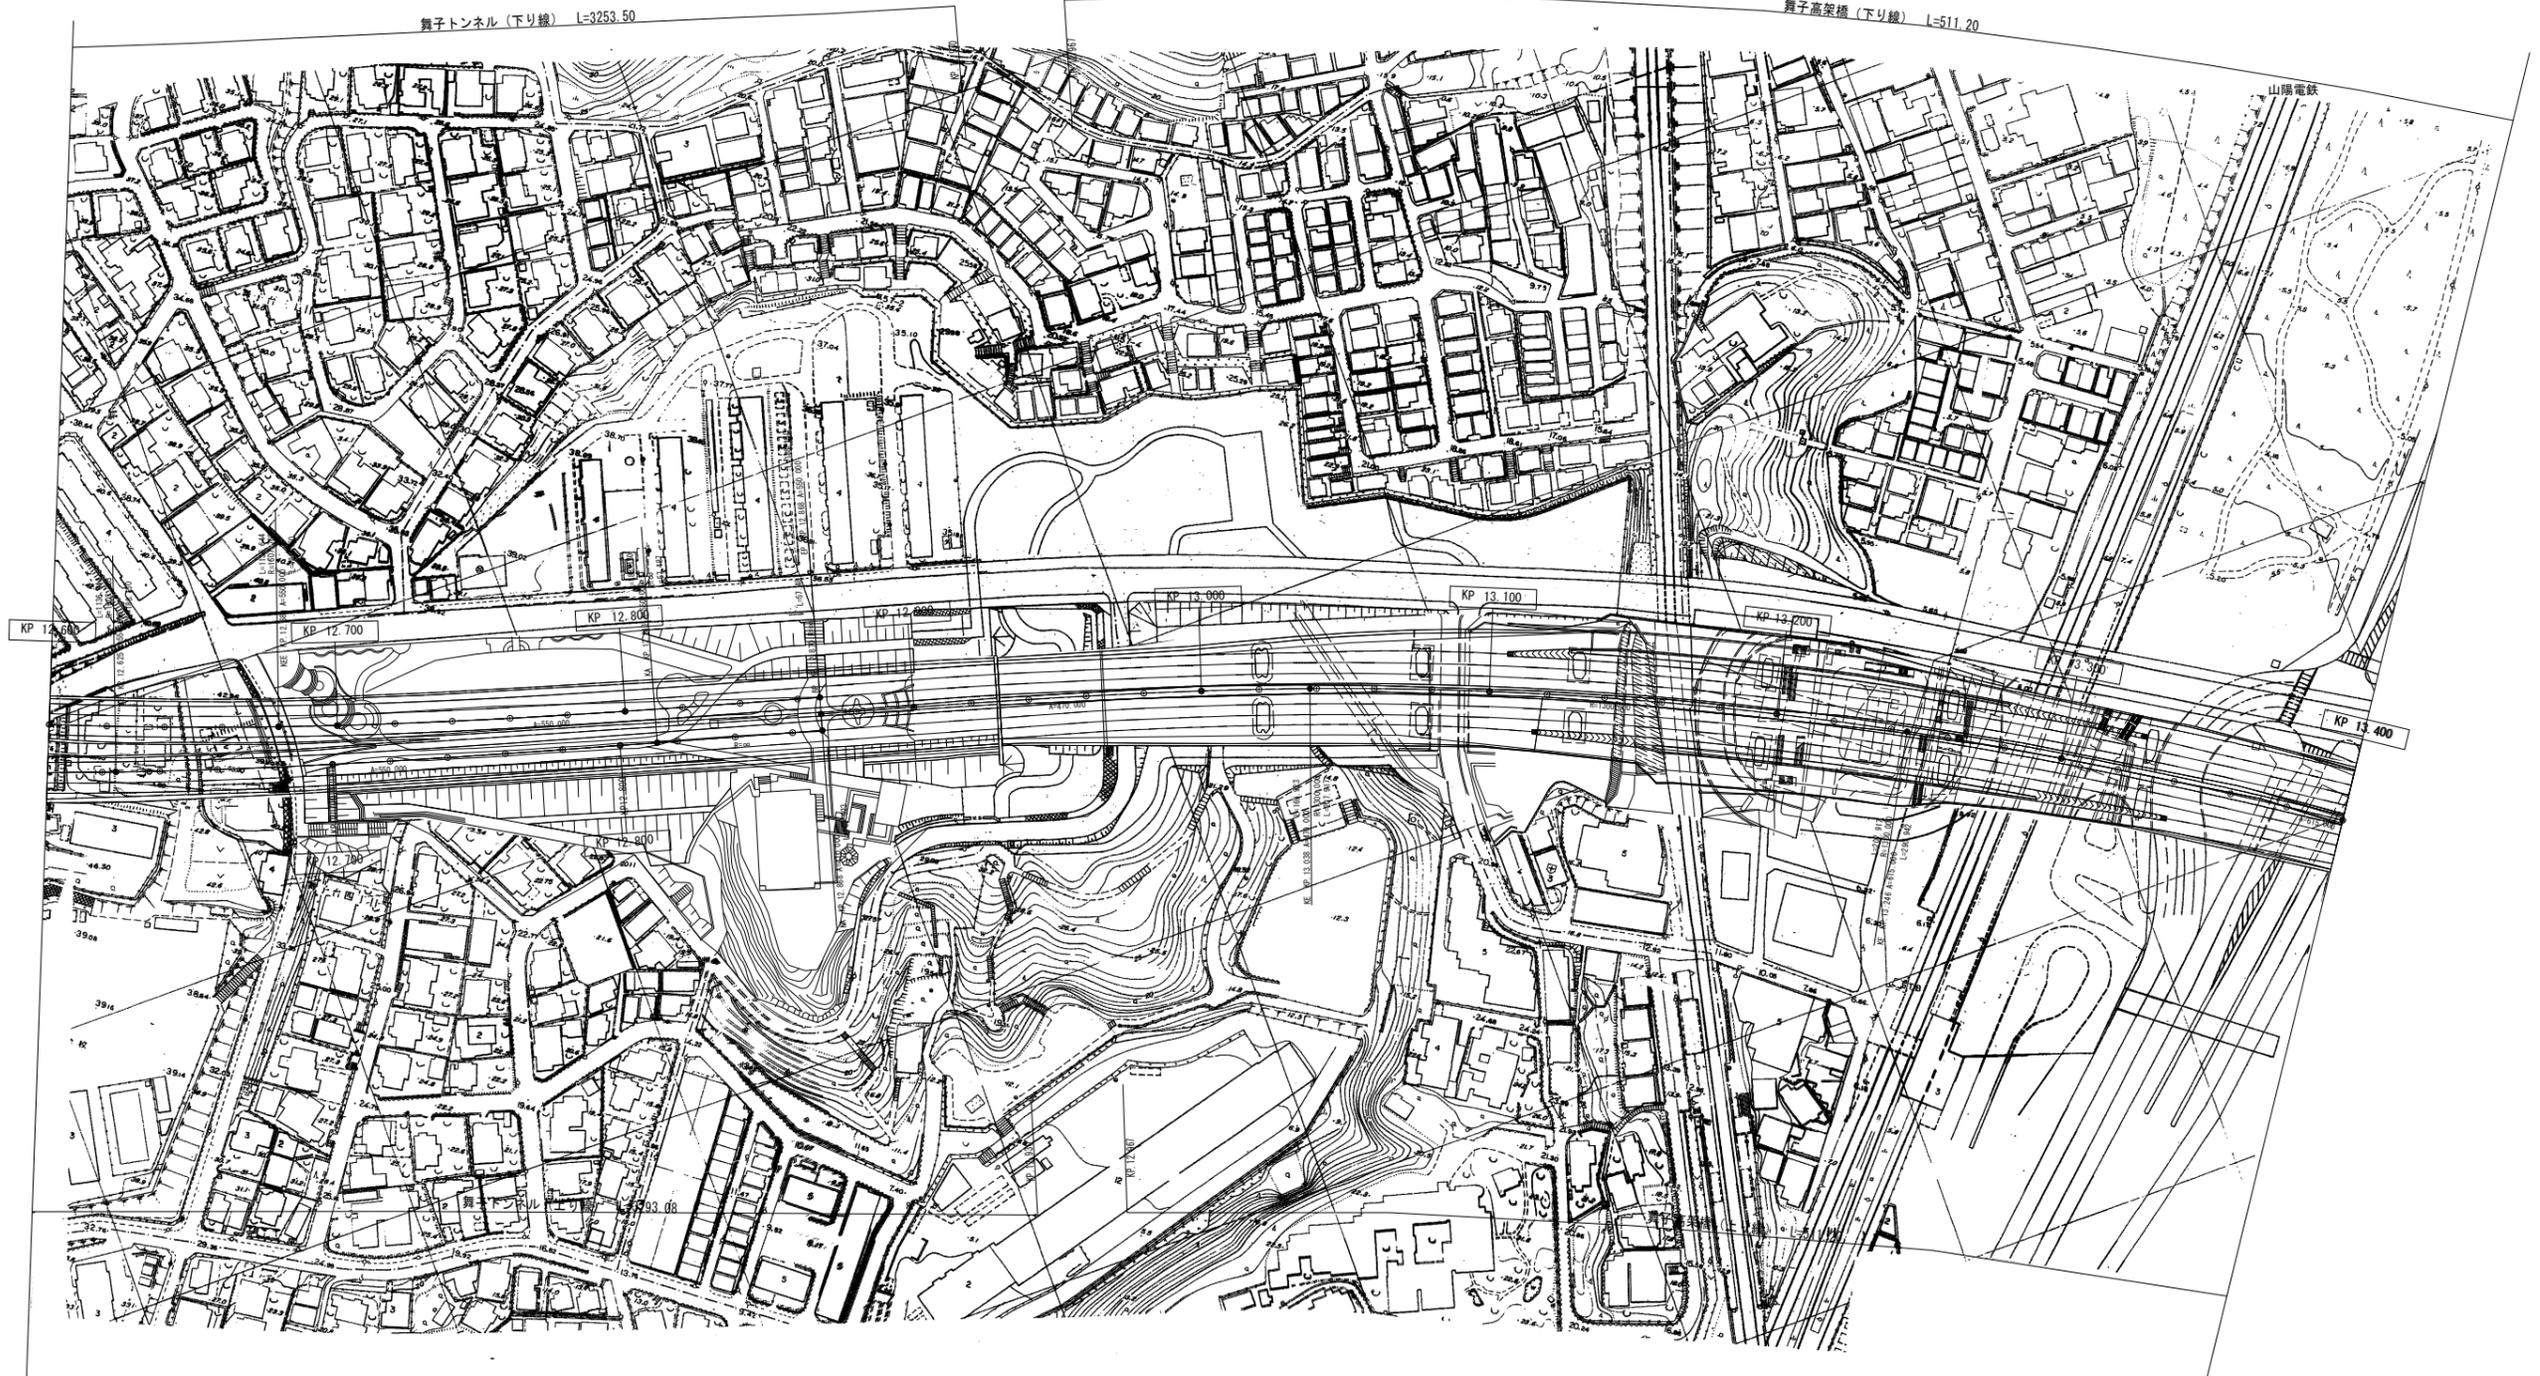

|             |    |
|-------------|----|
| 調整年月        | 摘要 |
| 第1回 2007年3月 |    |
| 第2回 2008年3月 |    |

一般国道28号 神戸淡路鳴門自動車道  
(垂水JCT~淡路IC)


|    |                         |        |    |
|----|-------------------------|--------|----|
| 工種 | 管理用平面図                  |        | —  |
| 名称 | KP. 12. 600~KP. 13. 400 | 縮尺     | 35 |
|    |                         | 1/1000 | 96 |

(本四)神戸淡路鳴門自動車道16

本州四国連絡高速道路 (株)

明石海峡大橋（下り線） L=3911.09

兵庫県  
神戸市

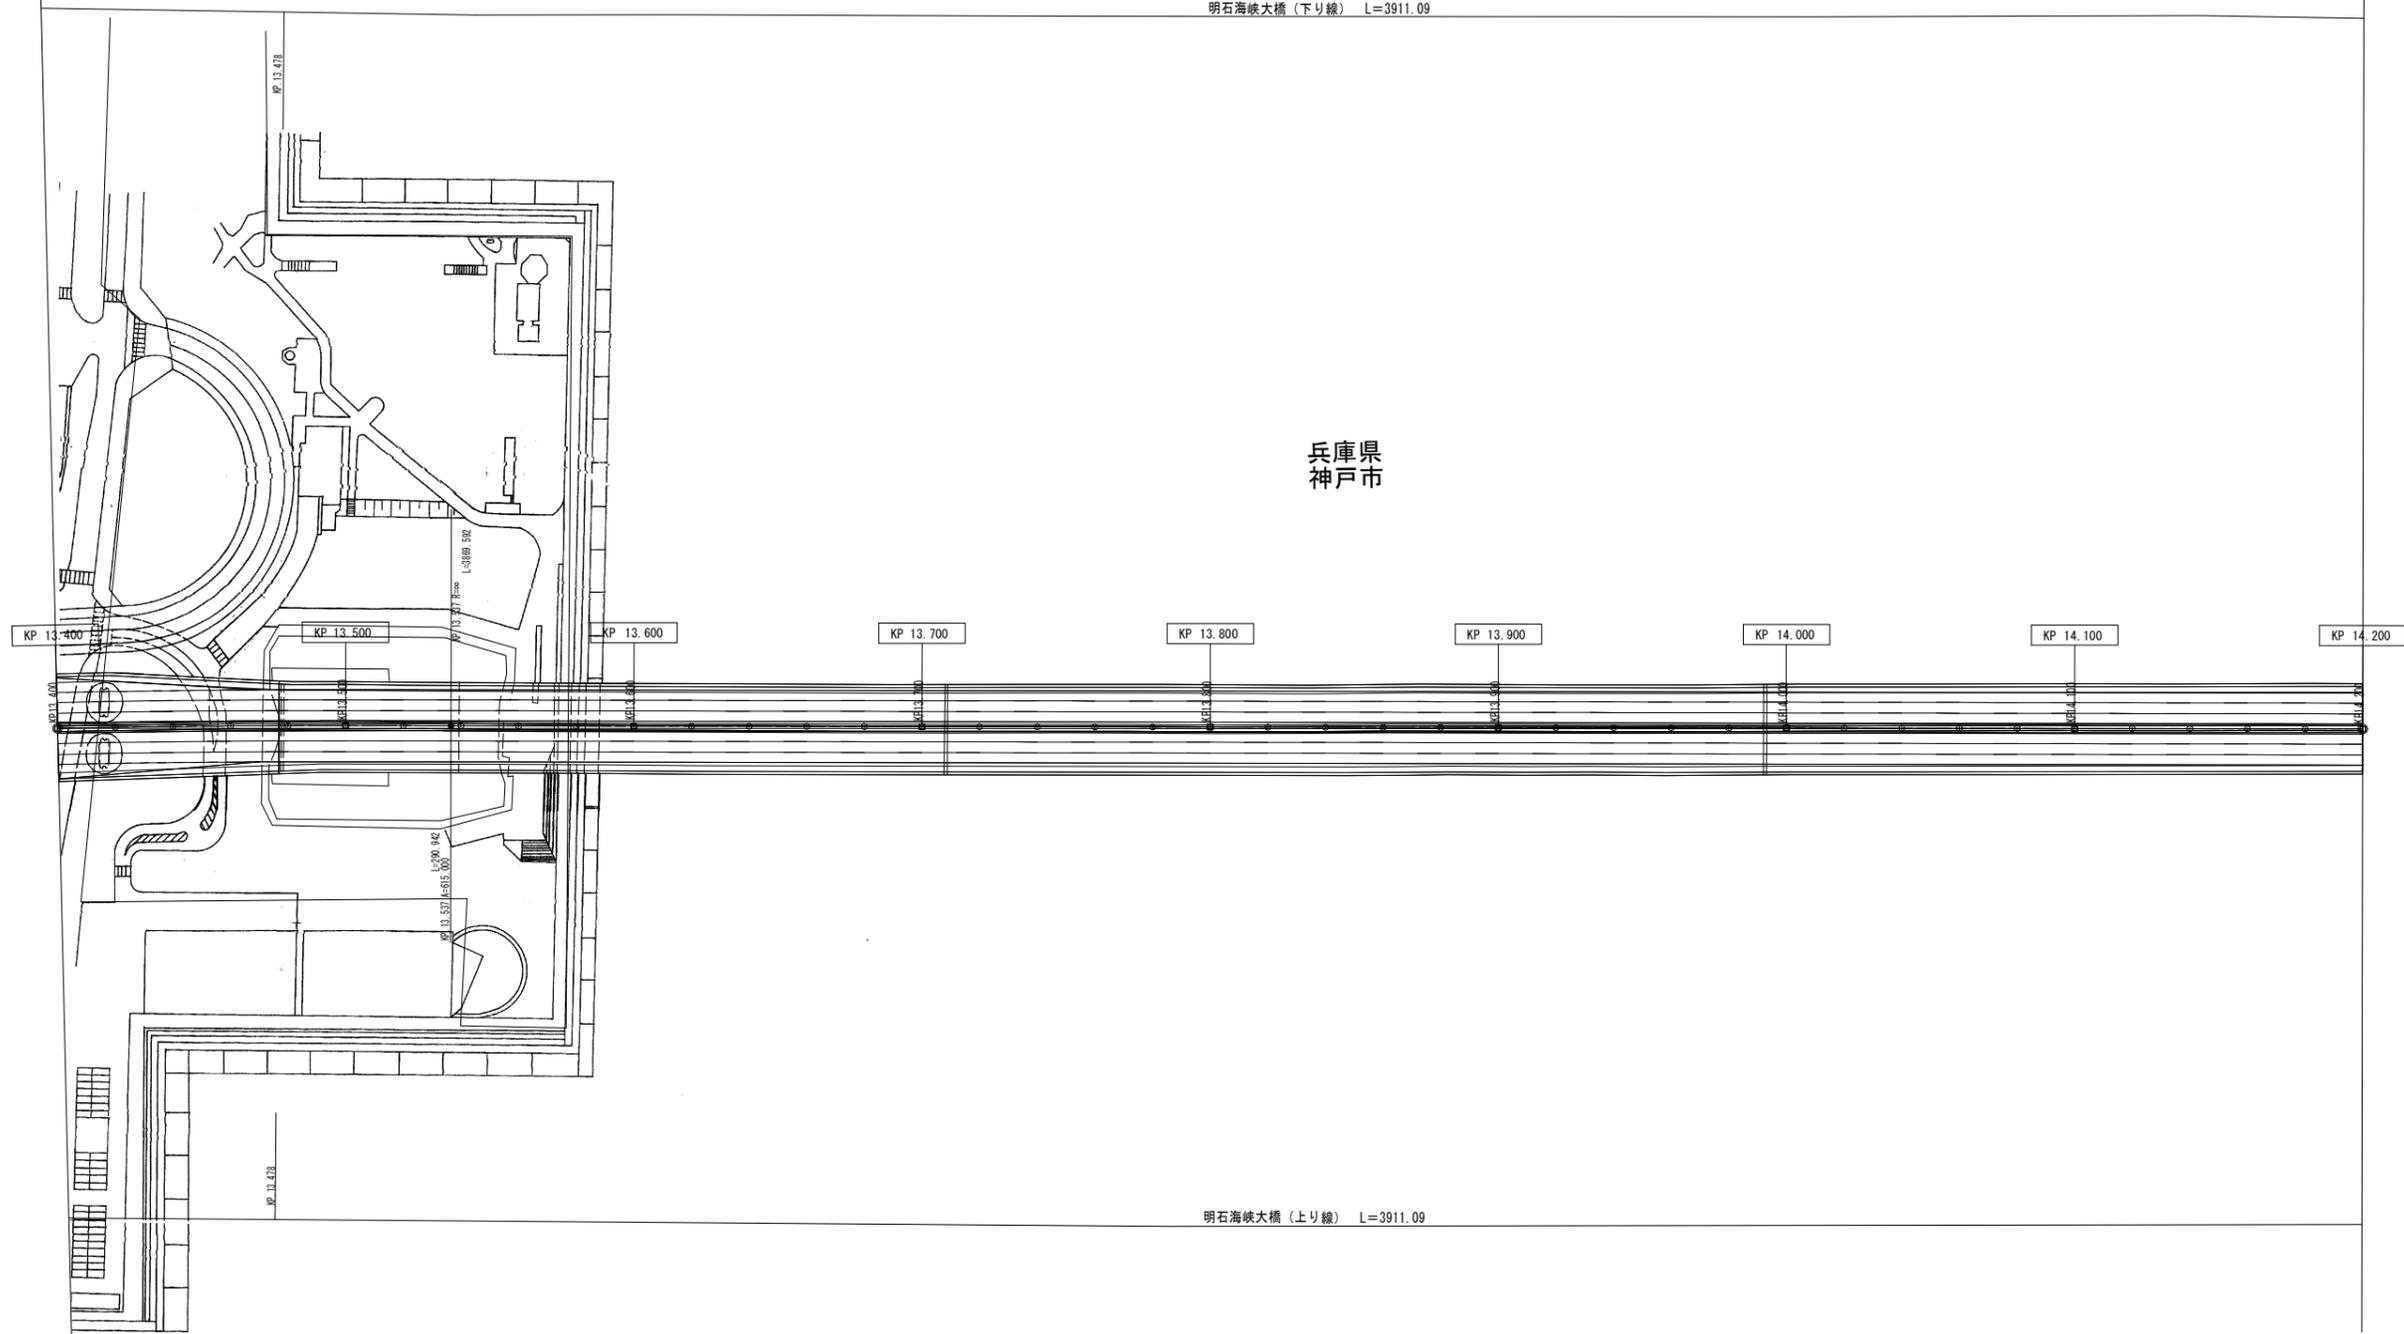

明石海峡大橋（上り線） L=3911.09


| 調整年月        | 摘要 |
|-------------|----|
| 第1回 2007年3月 |    |
| 第2回 2008年3月 |    |

|                                    |                         |        |    |
|------------------------------------|-------------------------|--------|----|
| 一般国道28号 神戸淡路鳴門自動車道<br>(垂水JCT~淡路IC) |                         | —      |    |
| 工種                                 | 管理用平面図                  | —      |    |
| 名称                                 | KP. 13. 400~KP. 14. 200 | 縮尺     | 36 |
|                                    |                         | 1/1000 | 96 |
| 本州四国連絡高速道路（株）                      |                         |        |    |

(本四)神戸淡路鳴門自動車道17

明石海峡大橋（下り線） L=3911.09

兵庫県  
神戸市

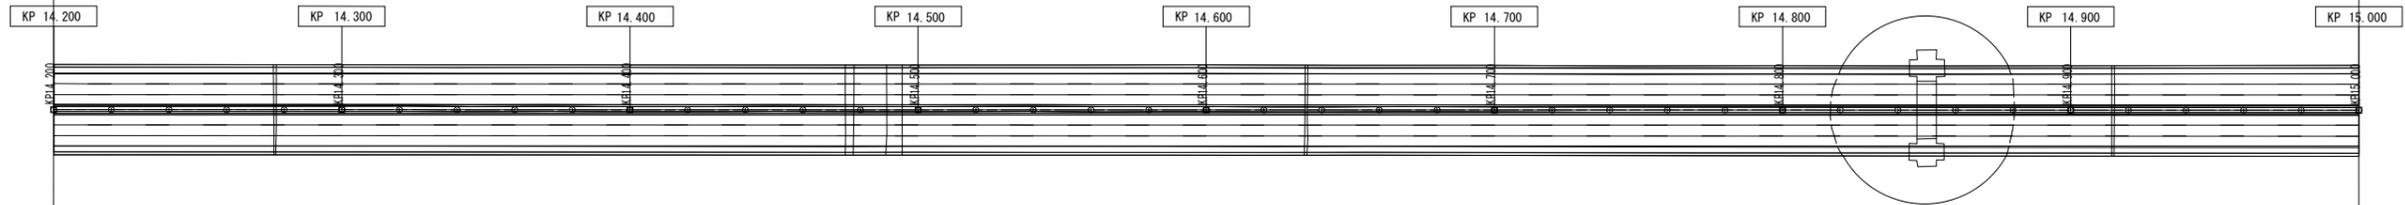


明石海峡大橋（上り線） L=3911.09

| 調整年月        | 摘要 |
|-------------|----|
| 第1回 2007年3月 |    |
| 第2回 2008年3月 |    |

|                                    |                         |        |    |
|------------------------------------|-------------------------|--------|----|
| 一般国道28号 神戸淡路鳴門自動車道<br>(垂水JCT～淡路IC) |                         | —      |    |
| 工種                                 | 管理用平面図                  | —      |    |
| 名称                                 | KP. 14. 200～KP. 15. 000 | 縮尺     | 37 |
|                                    |                         | 1/1000 | 96 |
| 本州四国連絡高速道路（株）                      |                         |        |    |

(本四)神戸淡路鳴門自動車道18

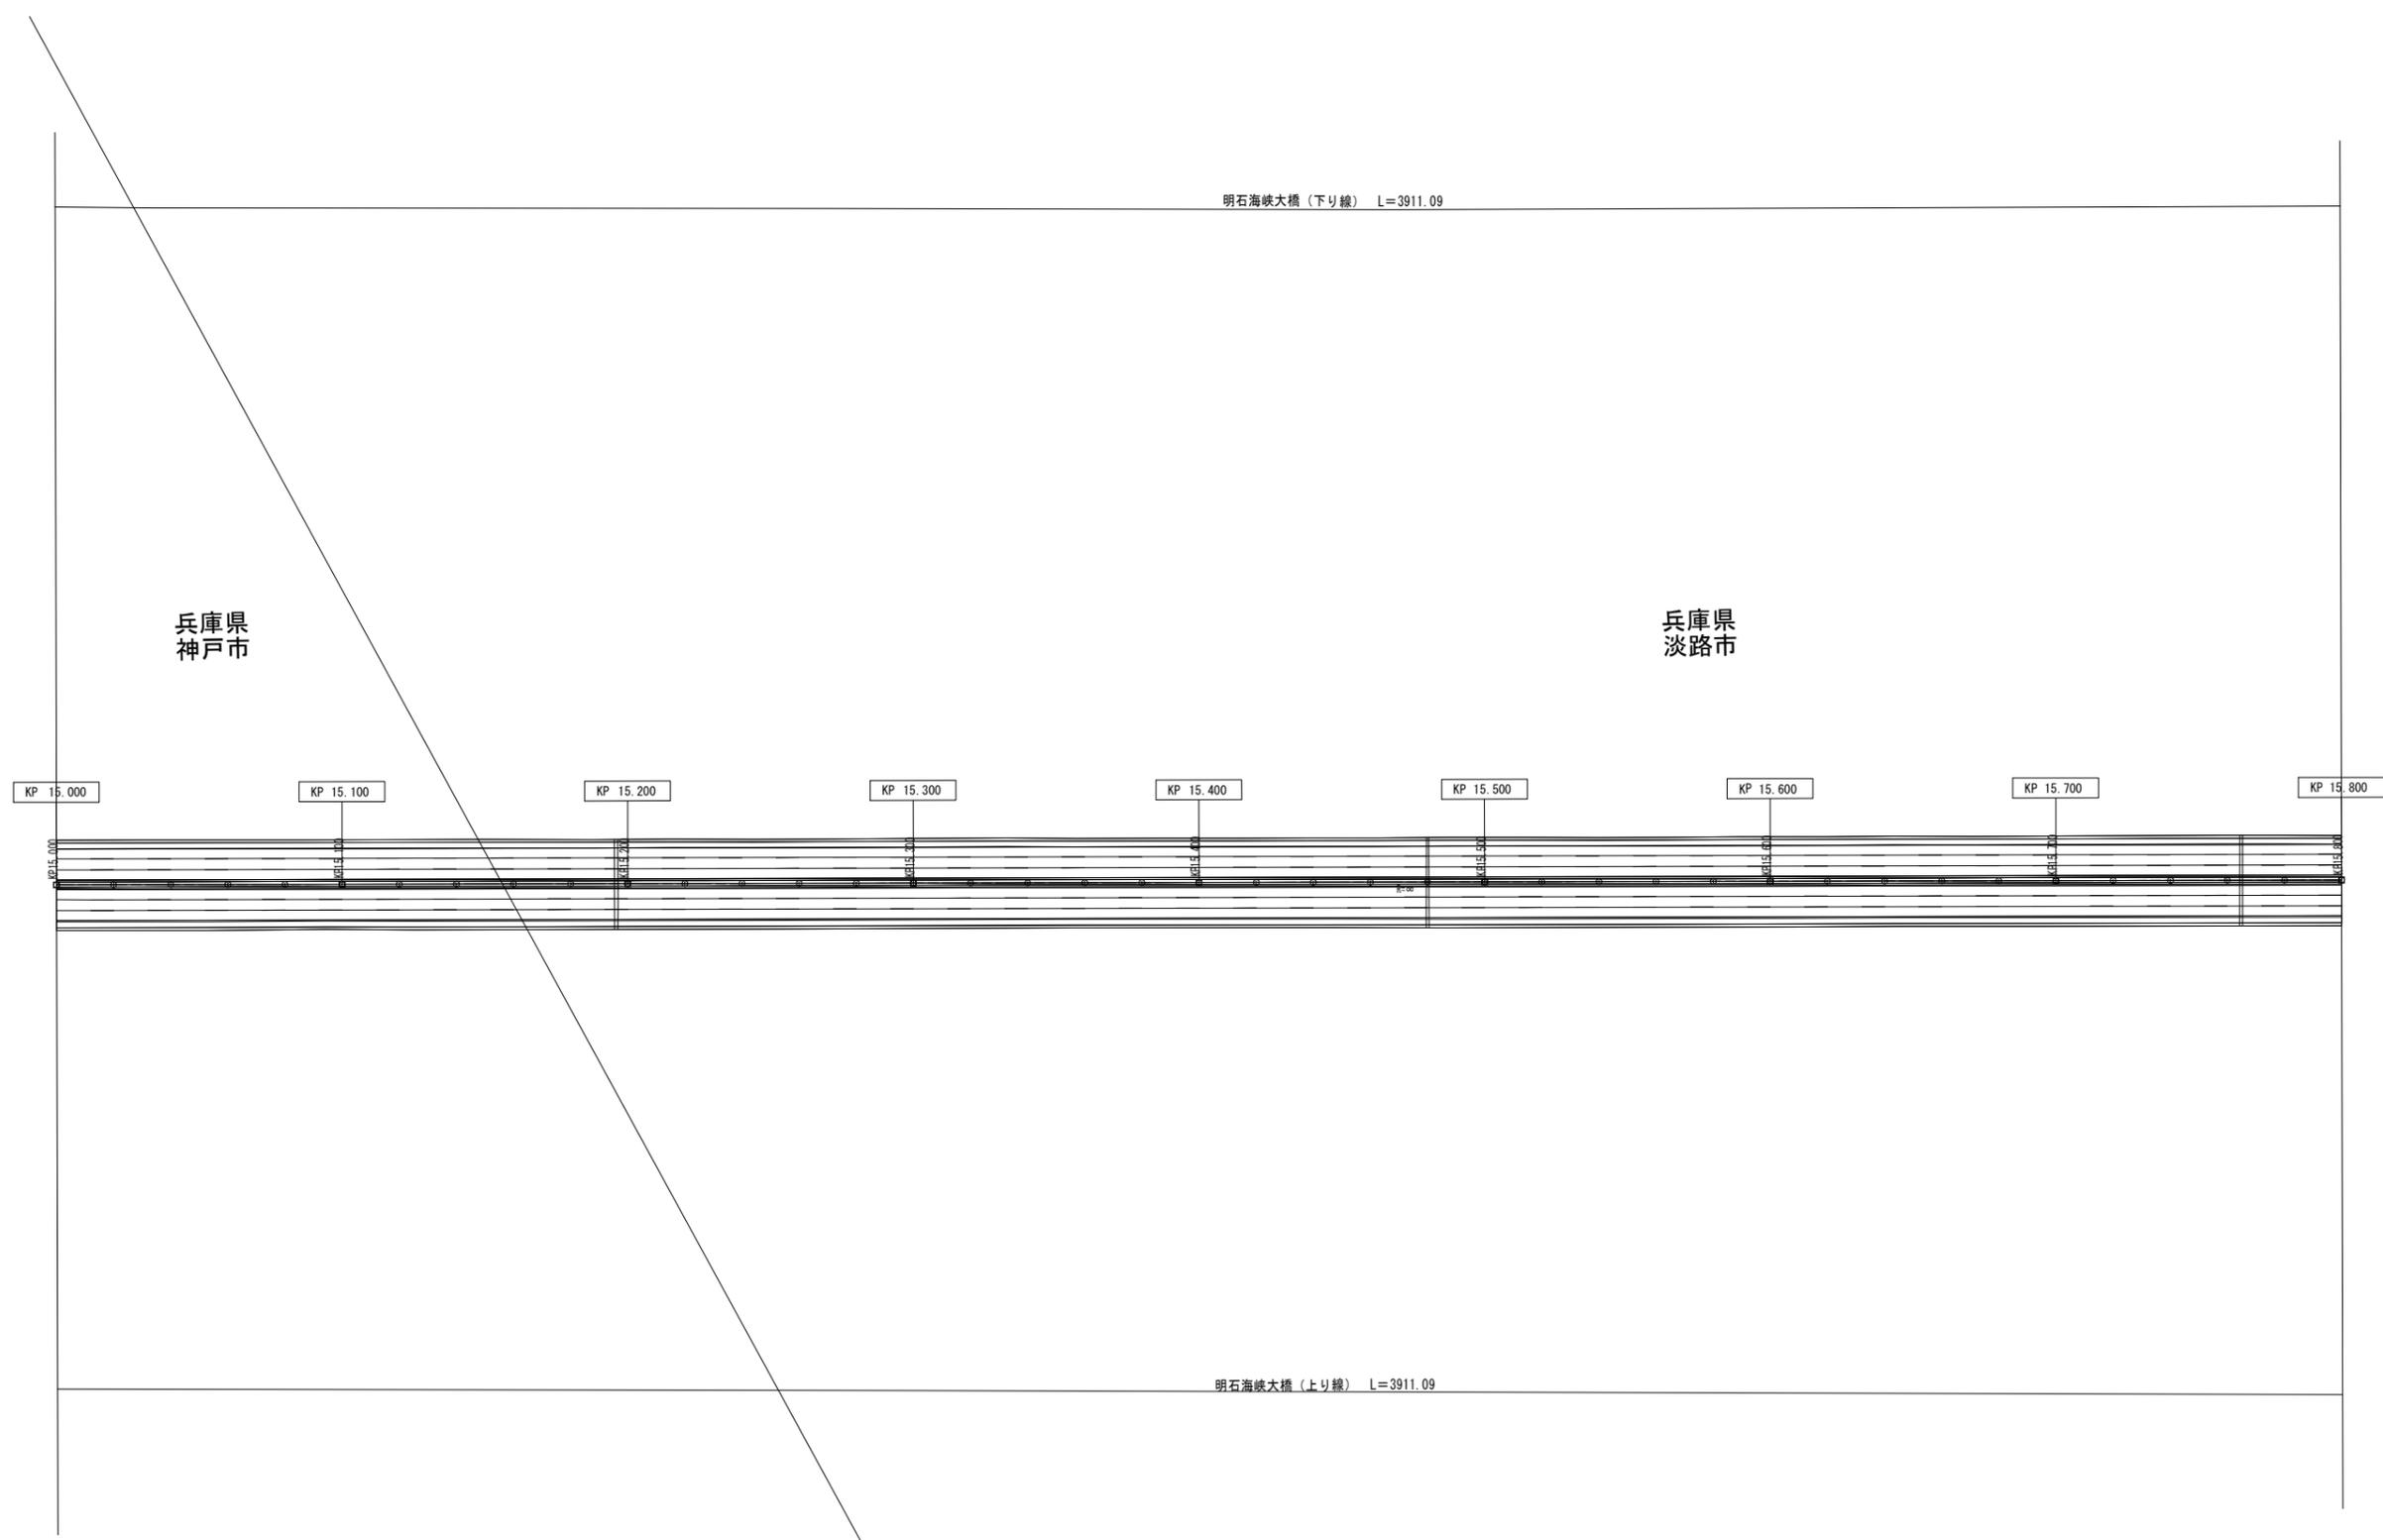


(本四)神戸淡路鳴門自動車道19

| 調整年月        | 摘要 |
|-------------|----|
| 第1回 2007年3月 |    |
| 第2回 2008年3月 |    |

|                                    |                       |        |    |
|------------------------------------|-----------------------|--------|----|
| 一般国道28号 神戸淡路鳴門自動車道<br>(垂水JCT~淡路IC) |                       | —      |    |
| 工種                                 | 管理用平面図                | —      |    |
| 名称                                 | KP. 15.000~KP. 15.800 | 縮尺     | 38 |
|                                    |                       | 1/1000 | 96 |
| 本州四国連絡高速道路(株)                      |                       |        |    |

明石海峡大橋（下り線） L=3911.09

兵庫県  
淡路市

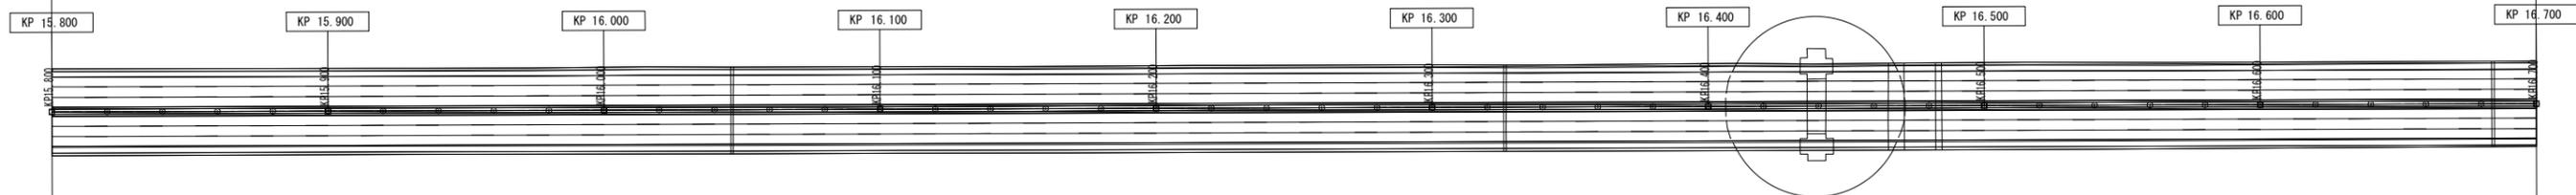

明石海峡大橋（上り線） L=3911.09

| 調整年月        | 摘要 |
|-------------|----|
| 第1回 2007年3月 |    |
| 第2回 2008年3月 |    |

|                                    |                       |        |    |
|------------------------------------|-----------------------|--------|----|
| 一般国道28号 神戸淡路鳴門自動車道<br>(垂水JCT～淡路IC) |                       | —      |    |
| 工種                                 | 管理用平面図                | —      |    |
| 名称                                 | KP. 15.800～KP. 16.700 | 縮尺     | 39 |
|                                    |                       | 1/1000 | 96 |
| 本州四国連絡高速道路（株）                      |                       |        |    |

(本四) 神戸淡路鳴門自動車道20

明石海峡大橋（下り線） L=3911.09

兵庫県  
淡路市

KP 16.700

KP 16.800

KP 16.900

KP 17.000

KP 17.100

KP 17.200

KP 17.300

KP 17.400

KP 17.500

明石海峡大橋（上り線） L=3911.09


| 調整年月        | 摘要 |
|-------------|----|
| 第1回 2007年3月 |    |
| 第2回 2008年3月 |    |

|                                    |                       |        |    |
|------------------------------------|-----------------------|--------|----|
| 一般国道28号 神戸淡路鳴門自動車道<br>(垂水JCT~淡路IC) |                       | —      |    |
| 工種                                 | 管理用平面図                | —      |    |
| 名称                                 | KP. 16.700~KP. 17.500 | 縮尺     | 40 |
|                                    |                       | 1/1000 | 96 |
| 本州四国連絡高速道路（株）                      |                       |        |    |

(本四) 神戸淡路鳴門自動車道21

兵庫県  
淡路市


垂水-8 (4.00x4.00)  
L=100.00  
原地面17.700 → 17.700

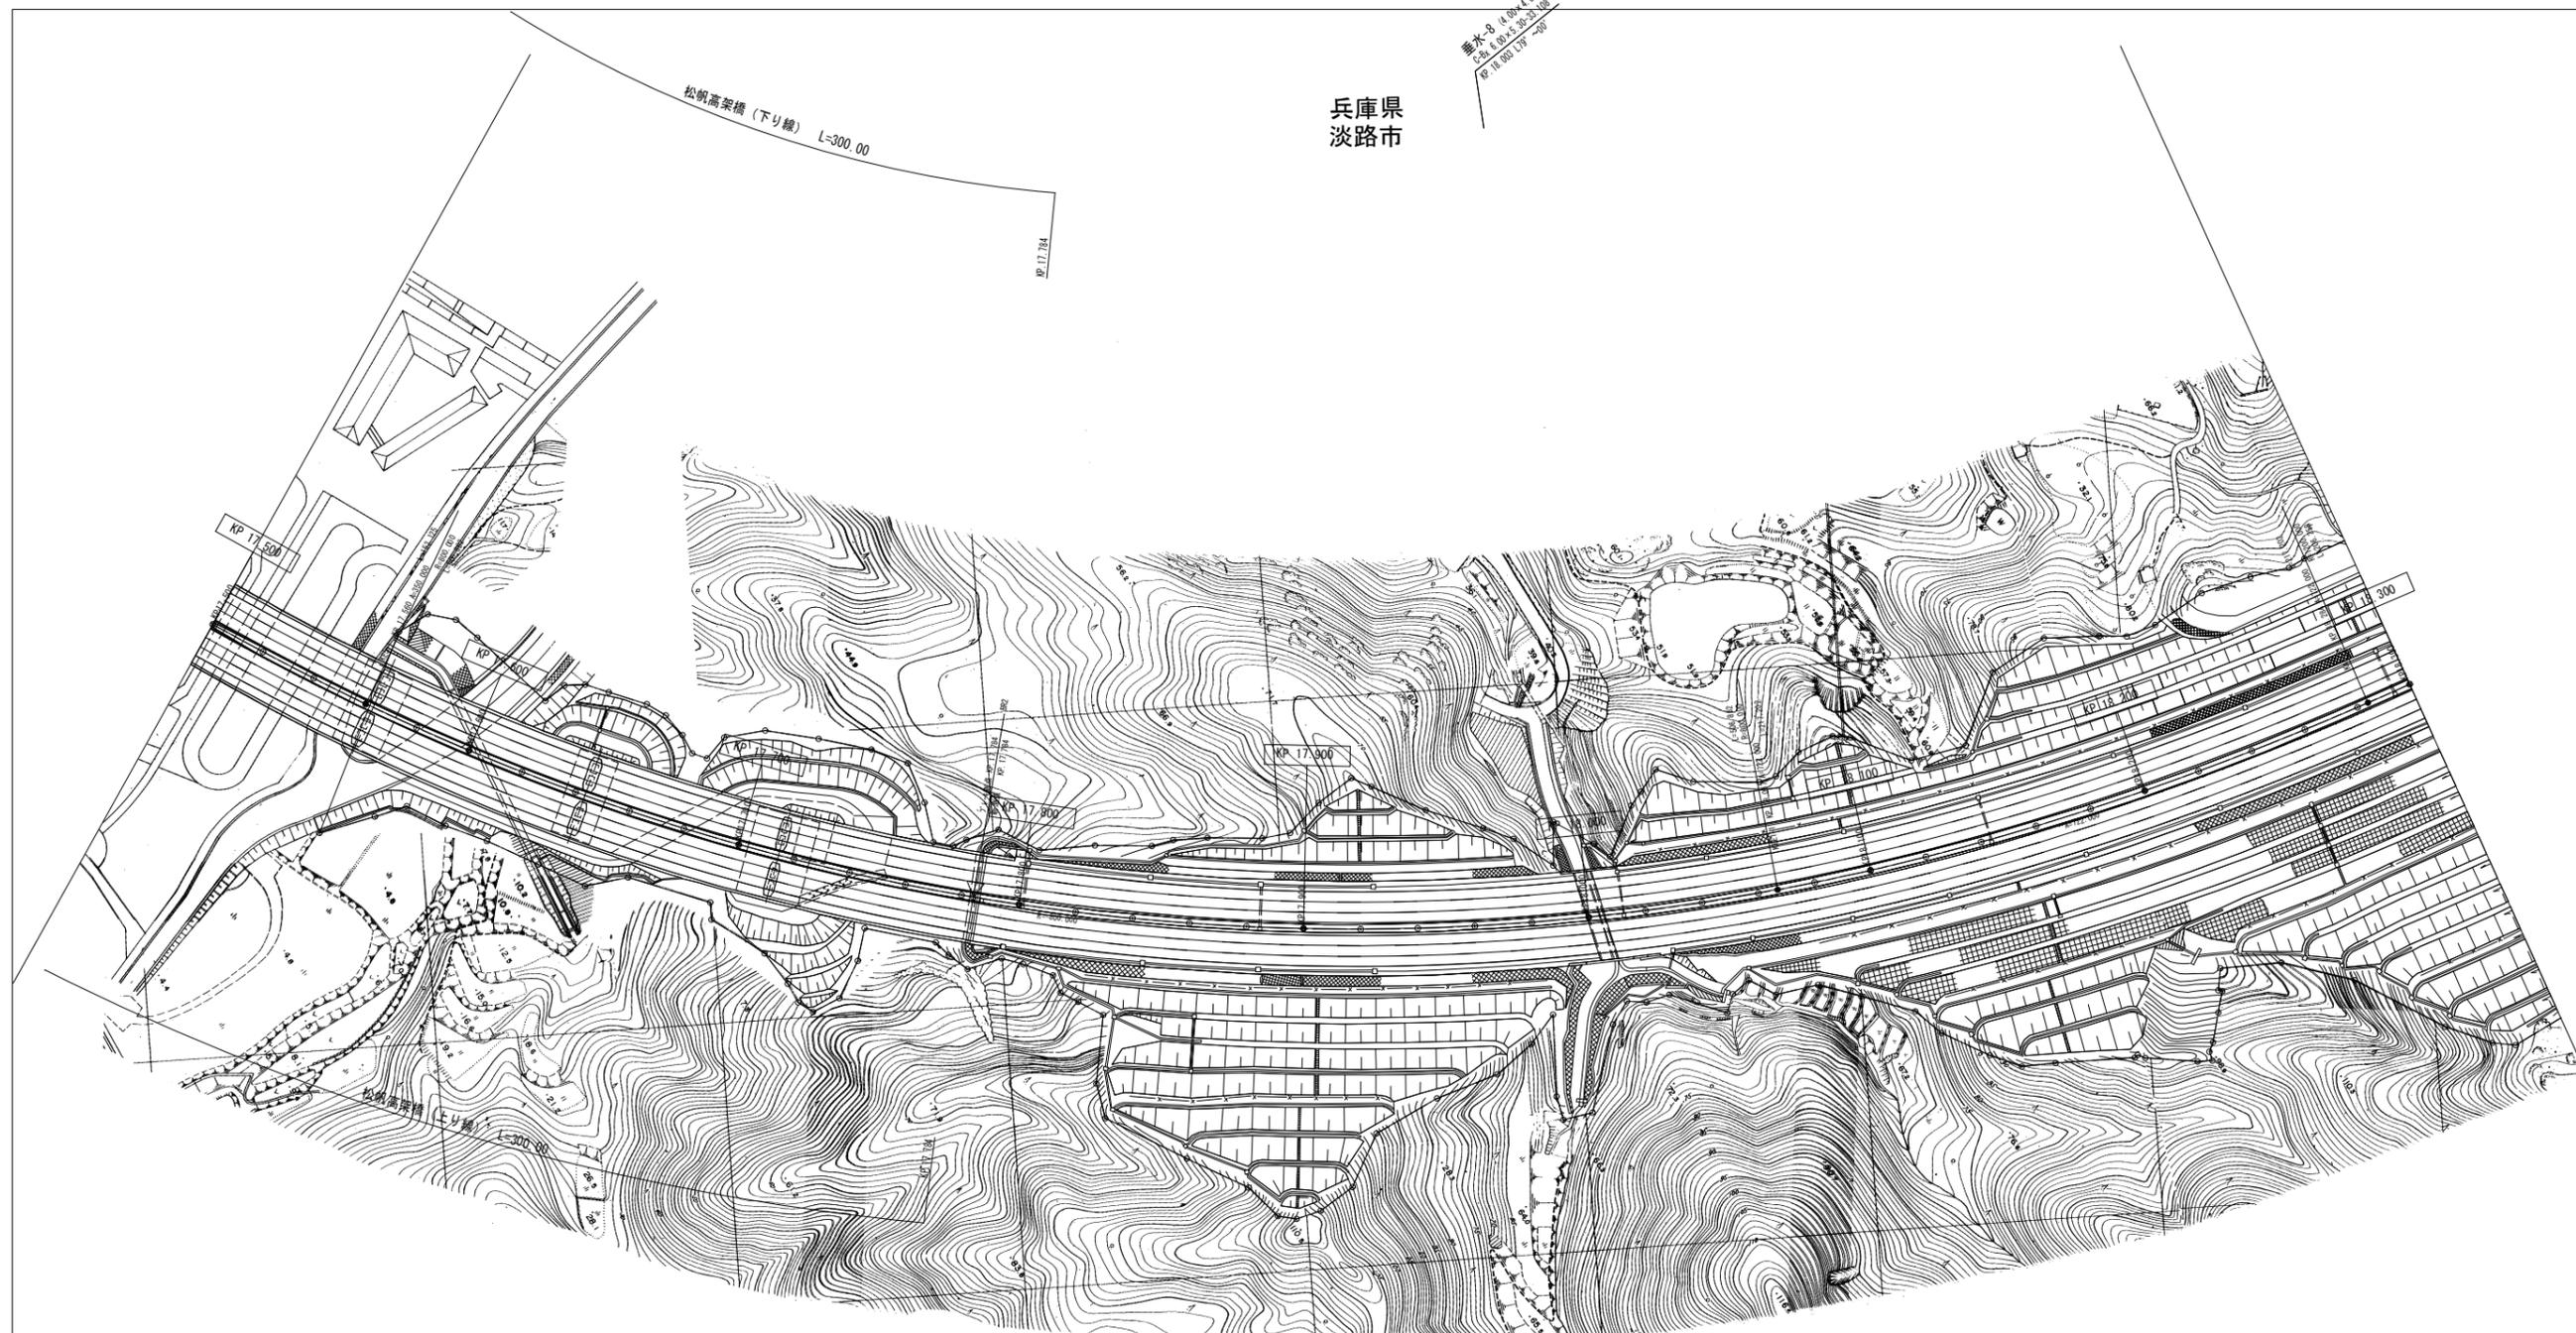

| 調整年月        | 摘要 |
|-------------|----|
| 第1回 2007年3月 |    |
| 第2回 2008年3月 |    |

|                                    |                       |        |    |
|------------------------------------|-----------------------|--------|----|
| 一般国道28号 神戸淡路鳴門自動車道<br>(垂水JCT~淡路IC) |                       | —      |    |
| 工種                                 | 管理用平面図                | —      |    |
| 名称                                 | KP. 17.500~KP. 18.300 | 縮尺     | 41 |
|                                    |                       | 1/1000 | 96 |
| 本州四国連絡高速道路 (株)                     |                       |        |    |

(本四) 神戸淡路鳴門自動車道22

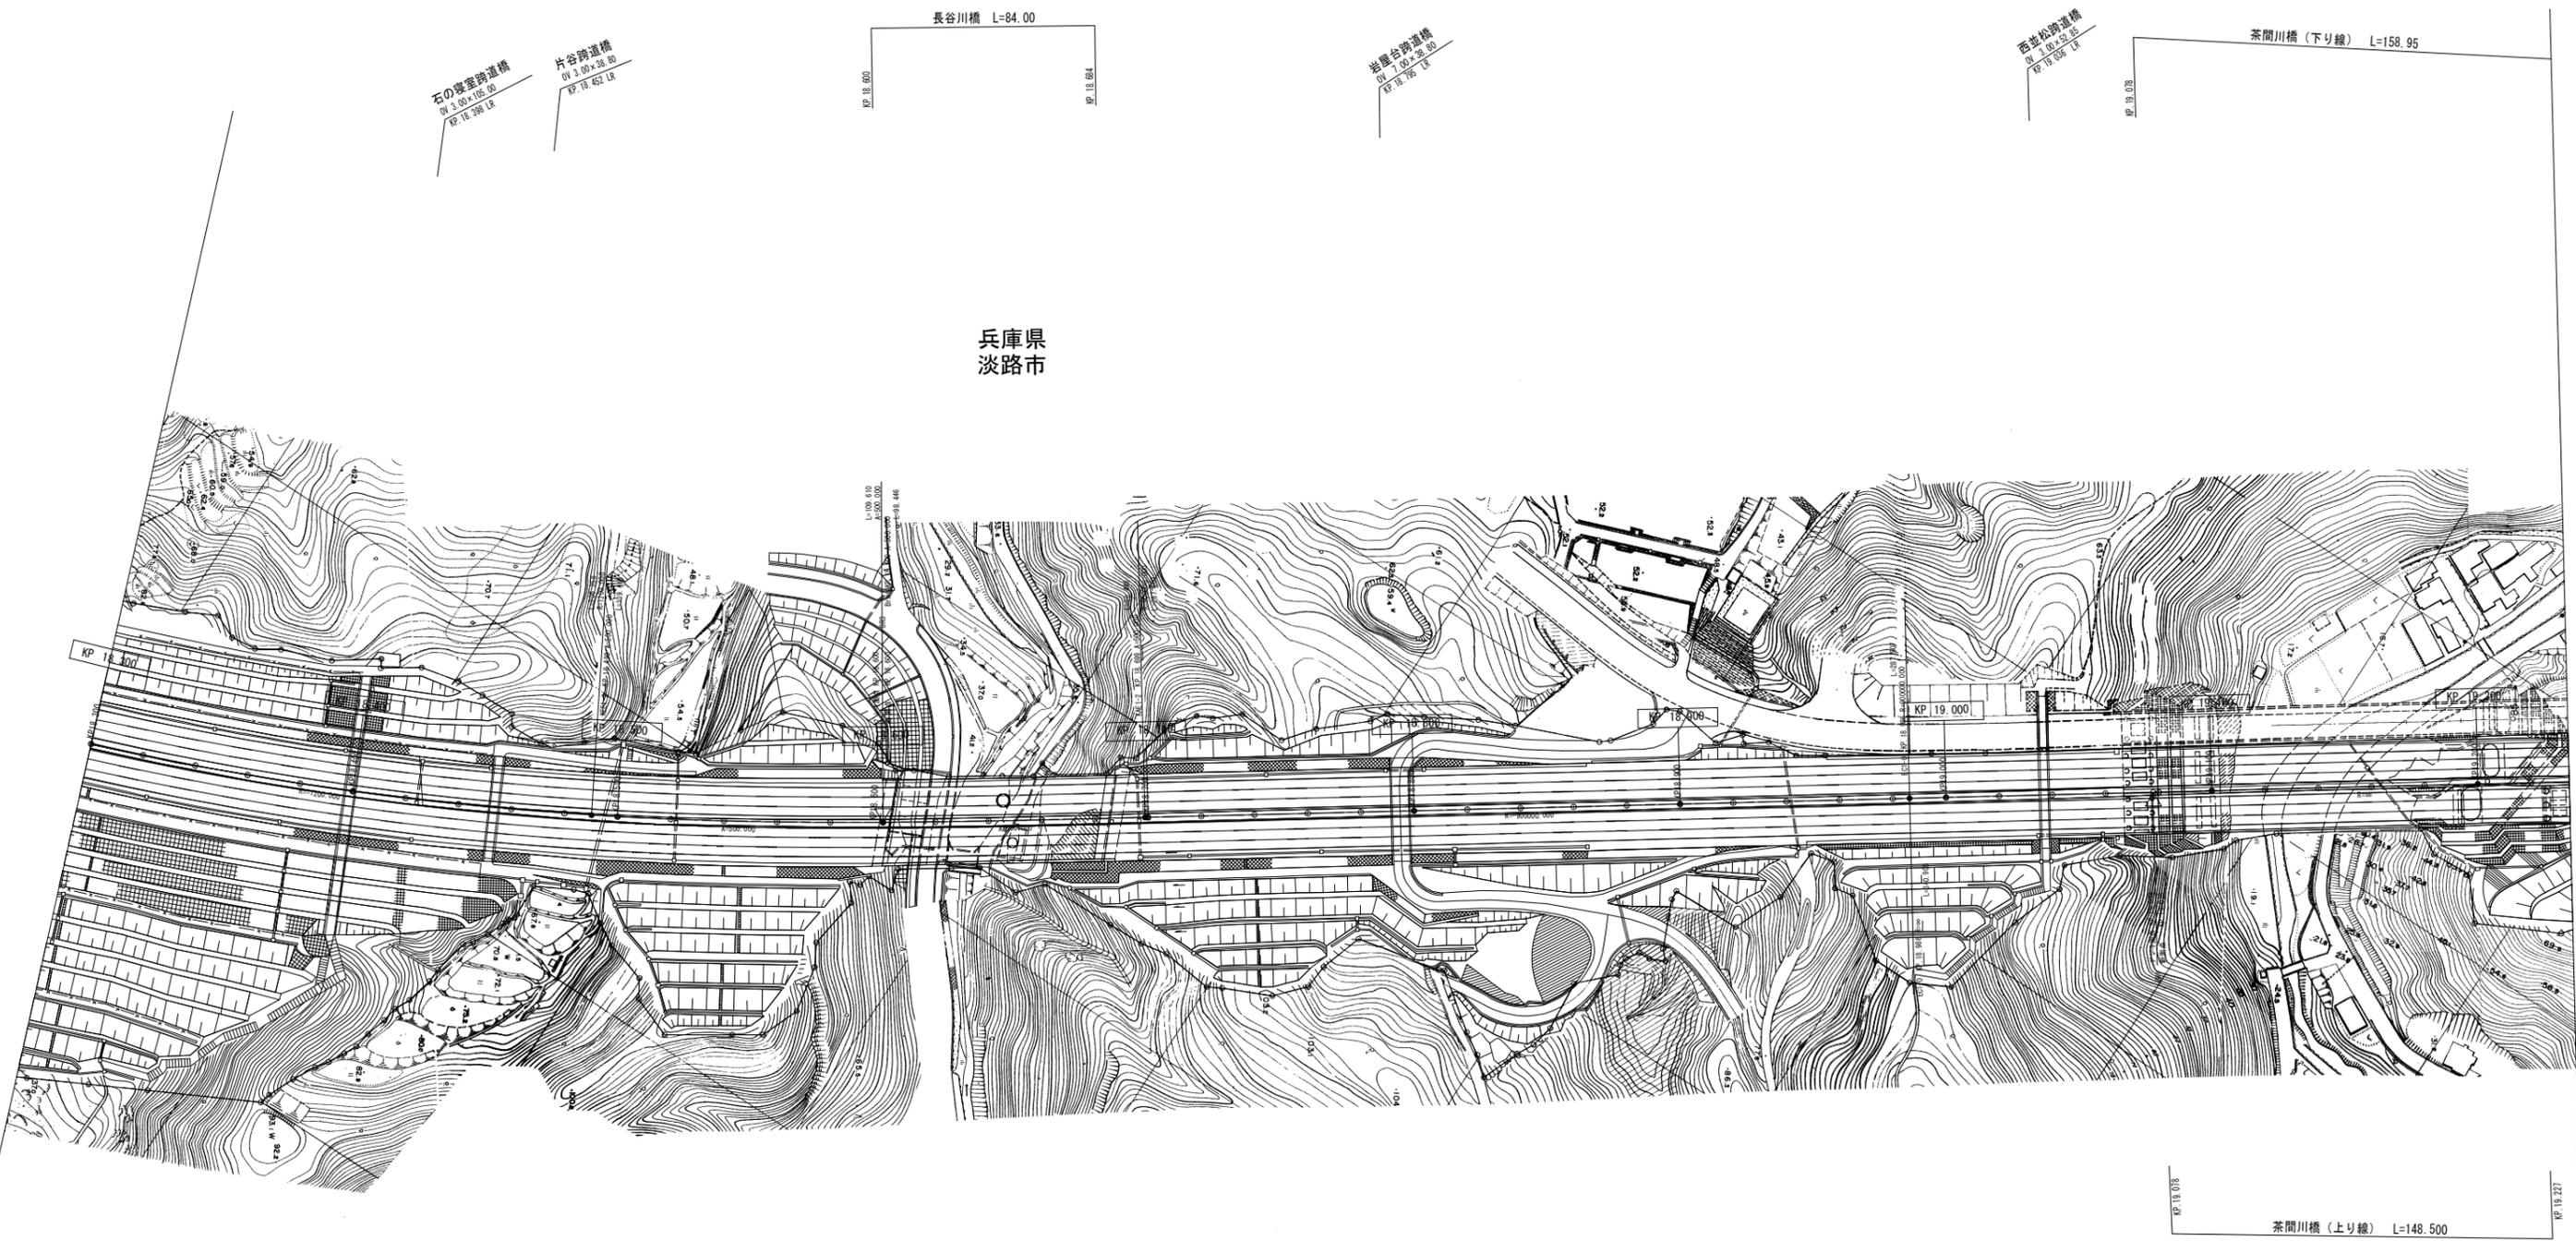


兵庫県  
淡路市


|             |    |
|-------------|----|
| 調整年月        | 摘要 |
| 第1回 2007年3月 |    |
| 第2回 2008年3月 |    |

|                                    |                         |        |    |
|------------------------------------|-------------------------|--------|----|
| 一般国道28号 神戸淡路鳴門自動車道<br>(垂水JCT~淡路IC) |                         | —      |    |
| 工種                                 | 管理用平面図                  | —      |    |
| 名称                                 | KP. 18. 300~KP. 19. 234 | 縮尺     | 42 |
|                                    |                         | 1/1000 | 96 |
| 本州四国連絡高速道路 (株)                     |                         |        |    |

(本四) 神戸淡路鳴門自動車道23

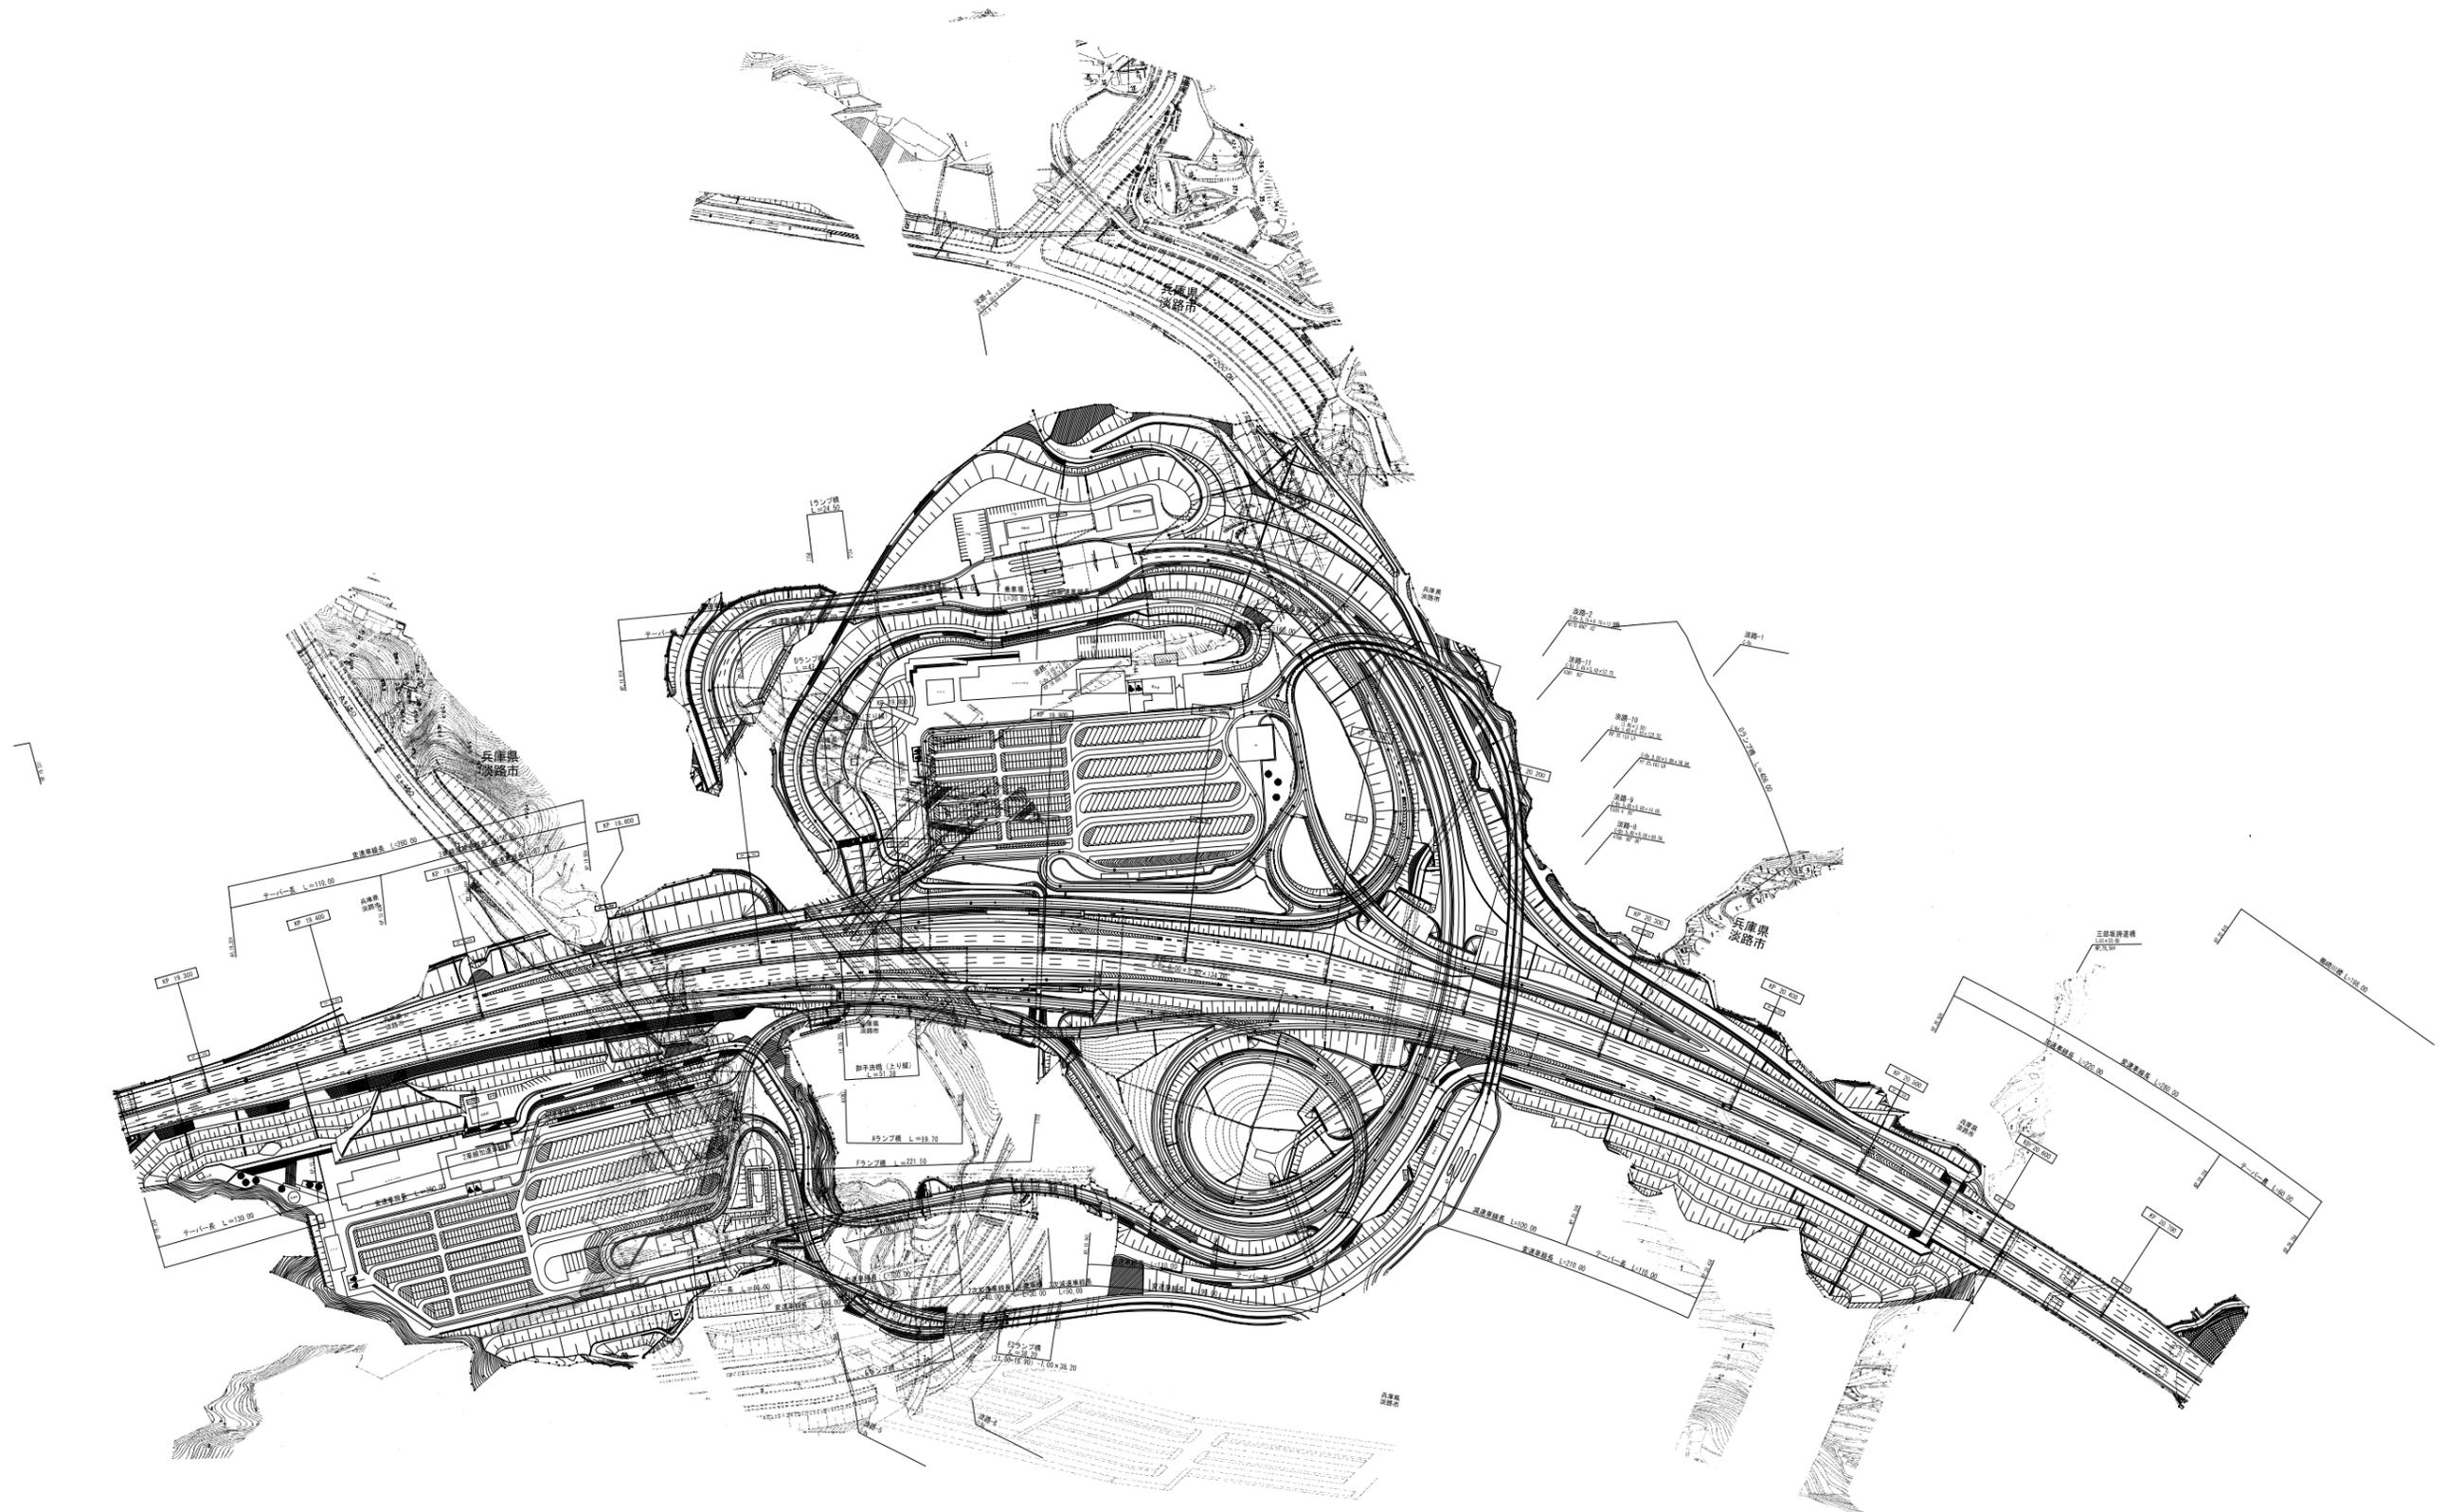

(本四)神戸淡路鳴門自動車道24

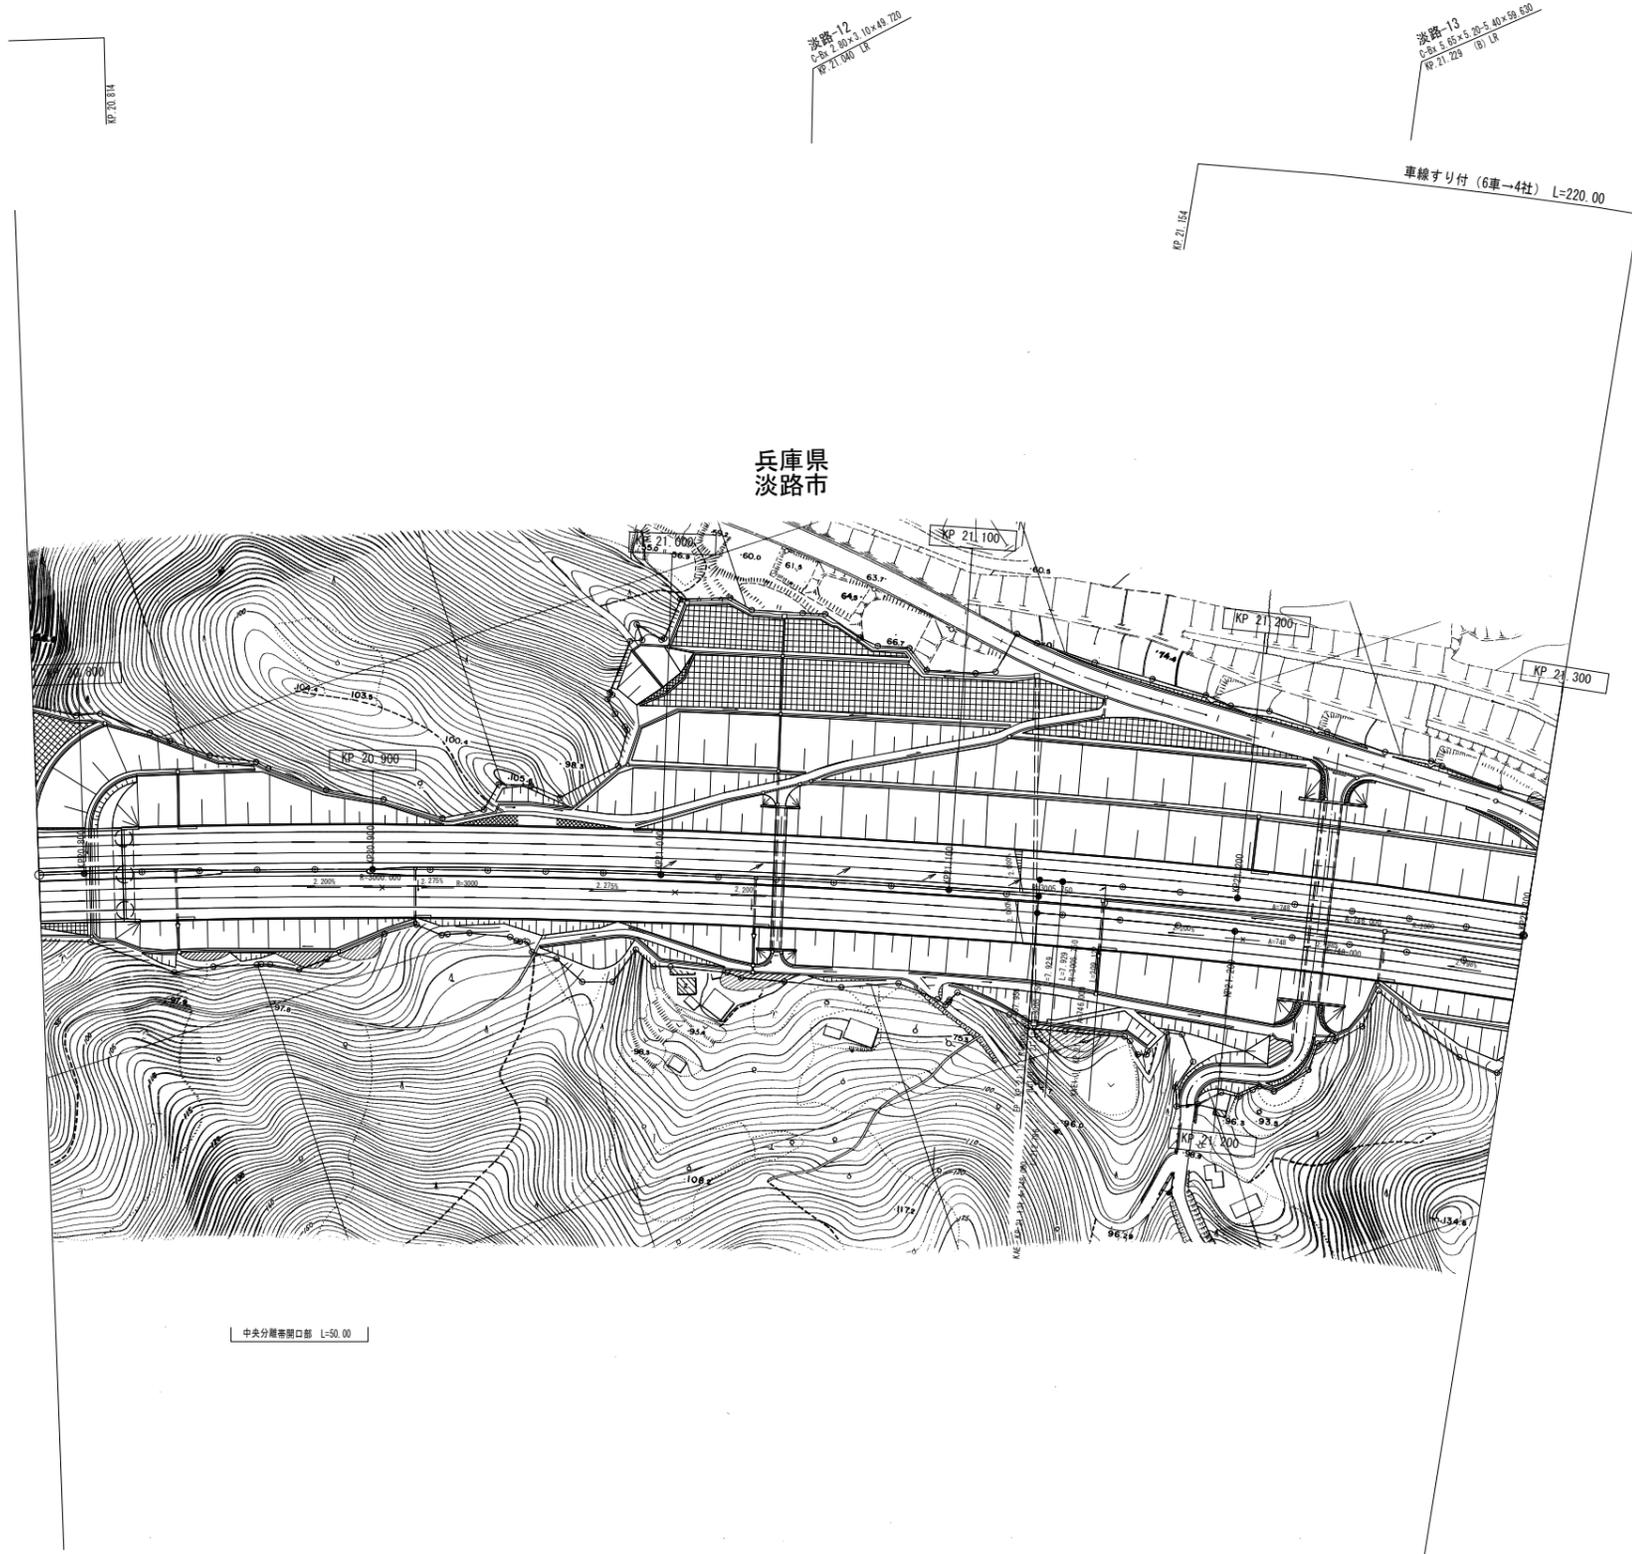


(本四)神戸淡路鳴門自動車道25

|             |    |
|-------------|----|
| 調整年月        | 摘要 |
| 第1回 2007年3月 |    |
| 第2回 2008年3月 |    |

|                                   |                         |        |    |
|-----------------------------------|-------------------------|--------|----|
| 一般国道28号 神戸淡路鳴門自動車道<br>(淡路IC~東浦IC) |                         | —      |    |
| 工種                                | 管理用平面図                  | —      |    |
| 名称                                | KP. 20. 784~KP. 21. 300 | 縮尺     | 52 |
|                                   |                         | 1/1000 | 96 |
| 本州四国連絡高速道路 (株)                    |                         |        |    |

淡路 14  
 5/13 8/14 8/17 8/18  
 ① ② ③ ④ ⑤ ⑥ ⑦ ⑧ ⑨ ⑩ ⑪ ⑫ ⑬ ⑭ ⑮ ⑯ ⑰ ⑱ ⑲ ⑳ ㉑ ㉒ ㉓ ㉔ ㉕ ㉖ ㉗ ㉘ ㉙ ㉚ ㉛ ㉜ ㉝ ㉞ ㉟ ㊱ ㊲ ㊳ ㊴ ㊵ ㊶ ㊷ ㊸ ㊹ ㊺ ㊻ ㊼ ㊽ ㊾ ㊿

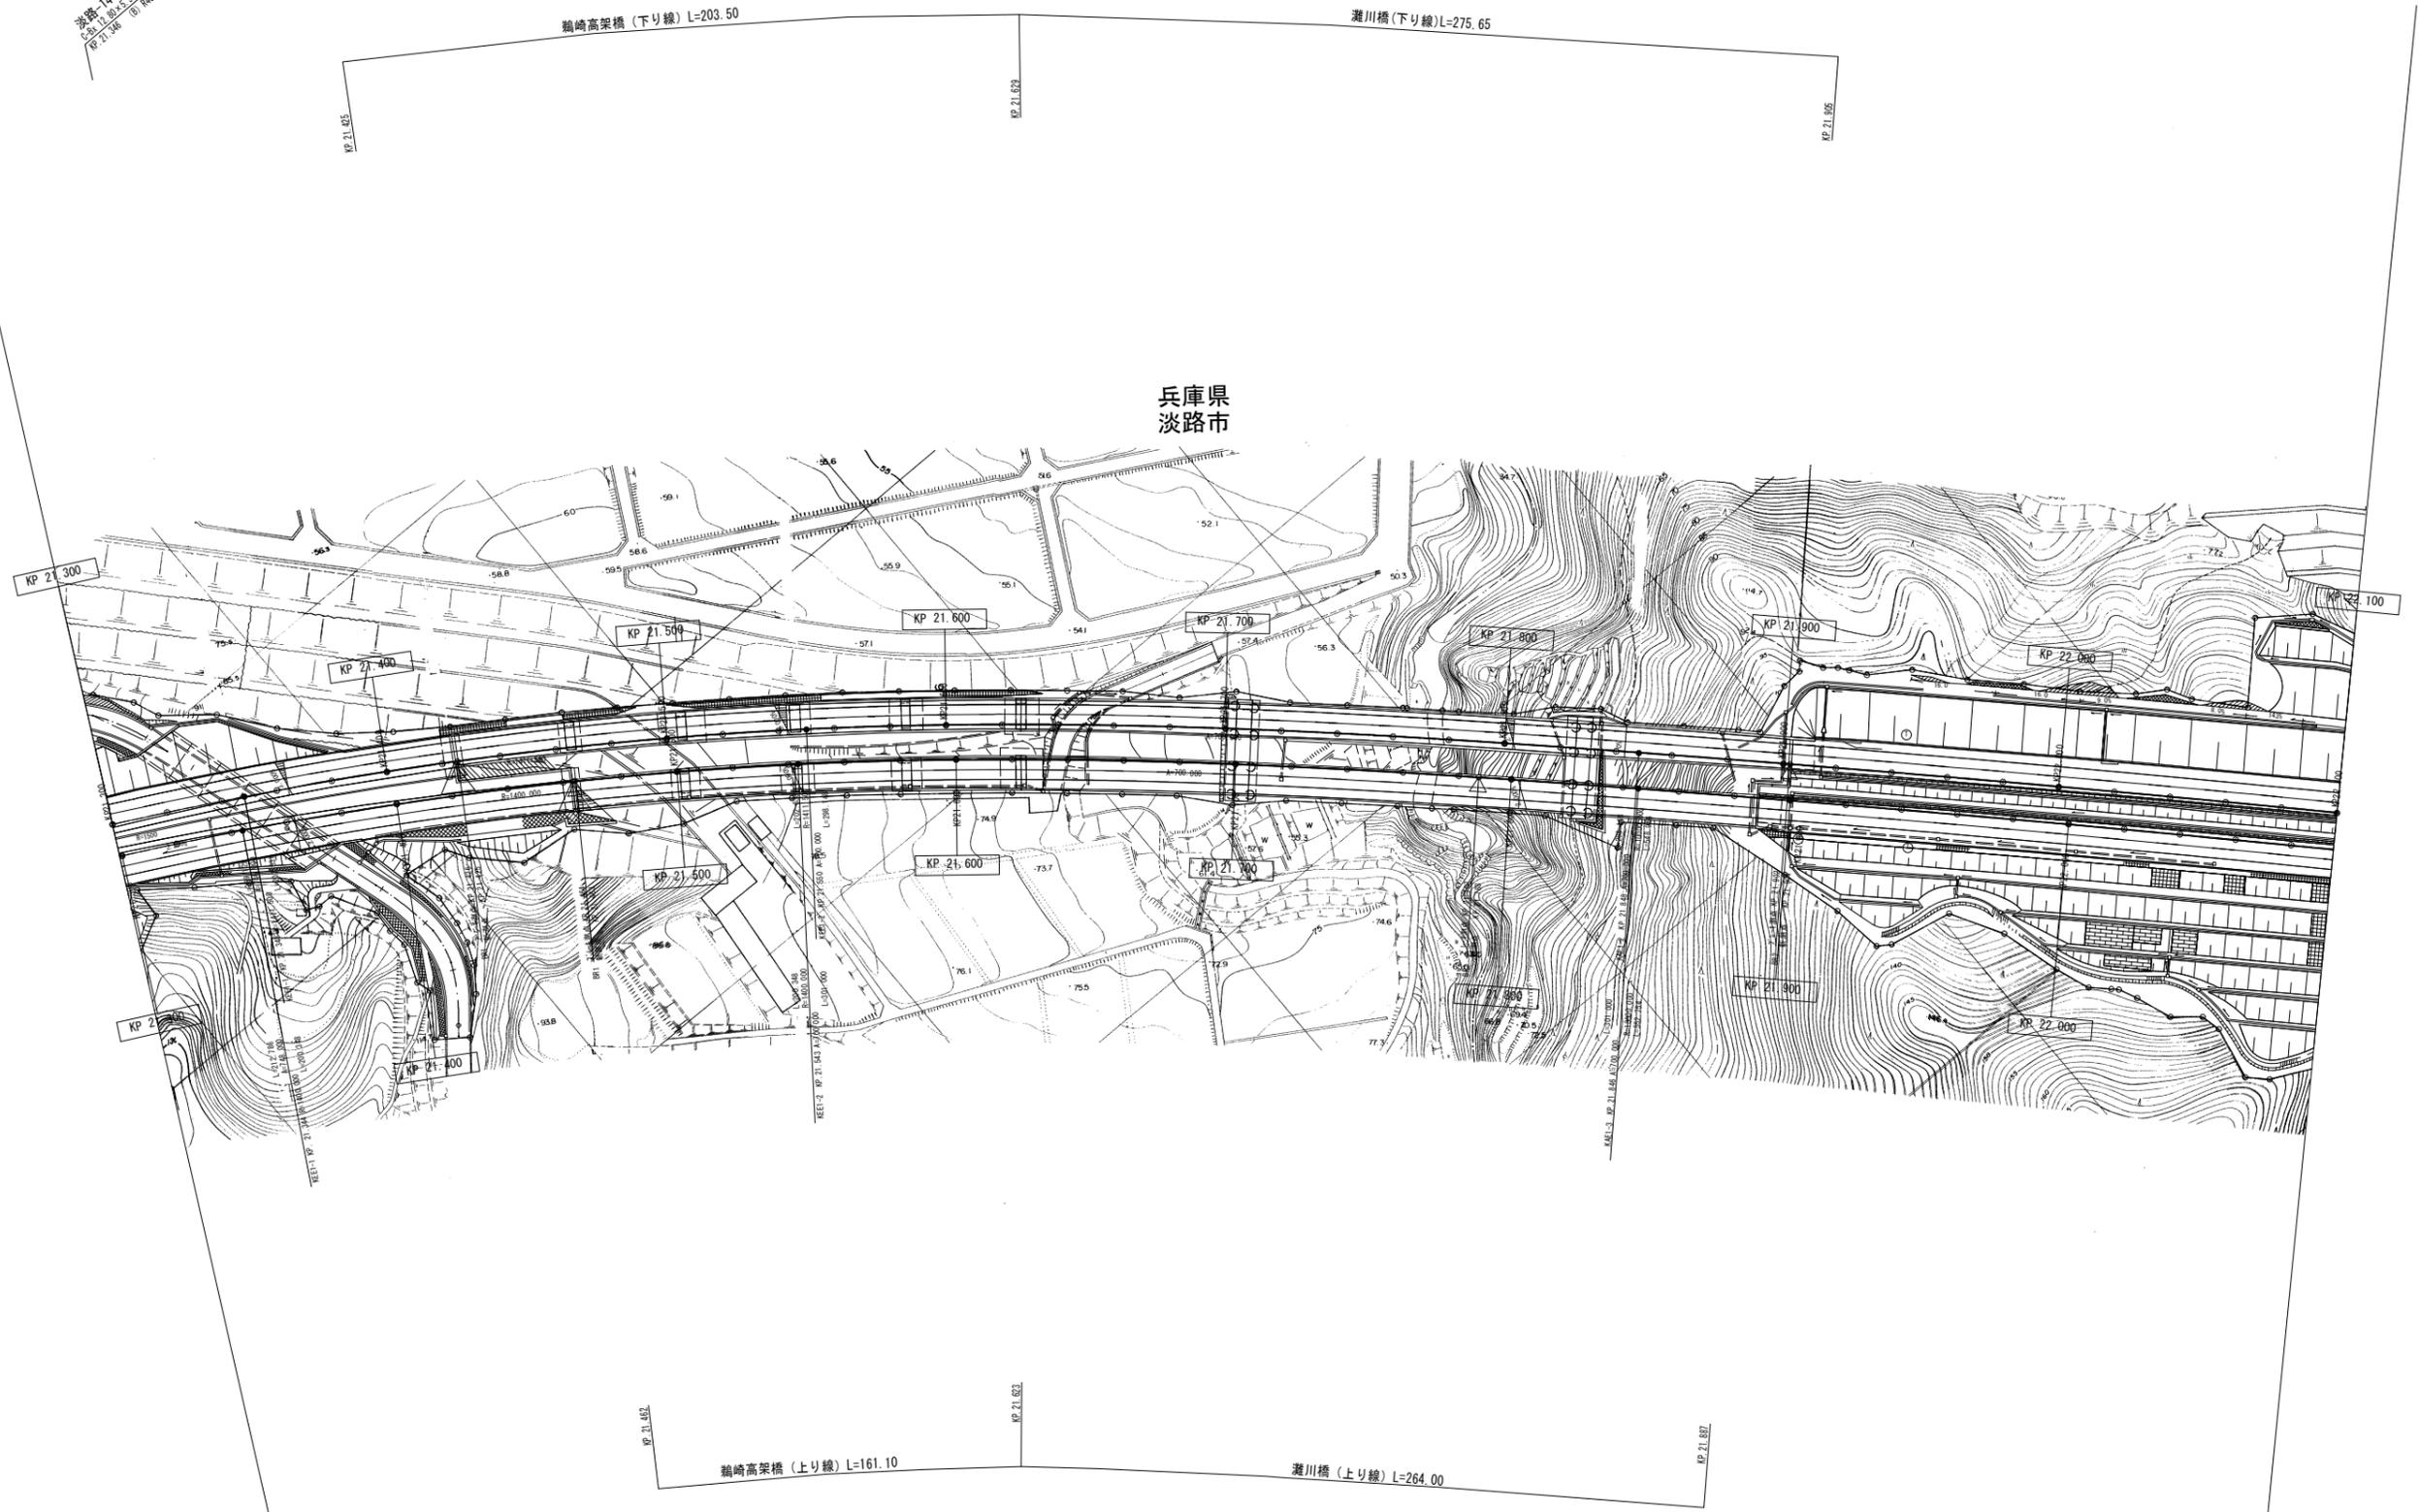

|             |    |
|-------------|----|
| 調整年月        | 摘要 |
| 第1回 2007年3月 |    |
| 第2回 2008年3月 |    |


|                                   |                       |                          |
|-----------------------------------|-----------------------|--------------------------|
| 一般国道28号 神戸淡路鳴門自動車道<br>(淡路1C~東浦1C) |                       | —                        |
| 工種                                | 管理用平面図                | —                        |
| 名称                                | KP. 21.300~KP. 22.100 | 縮尺<br>1/1000<br>53<br>96 |
| 本州四国連絡高速道路 (株)                    |                       |                          |

(本四) 神戸淡路鳴門自動車道26

淡路-15  
 4.00×4.00  
 6.00×5.00×40.00  
 4.00×4.00×1.00

給水設備  
 1.00×4.00  
 4.00×5.00×1.00


兵庫県  
 淡路市

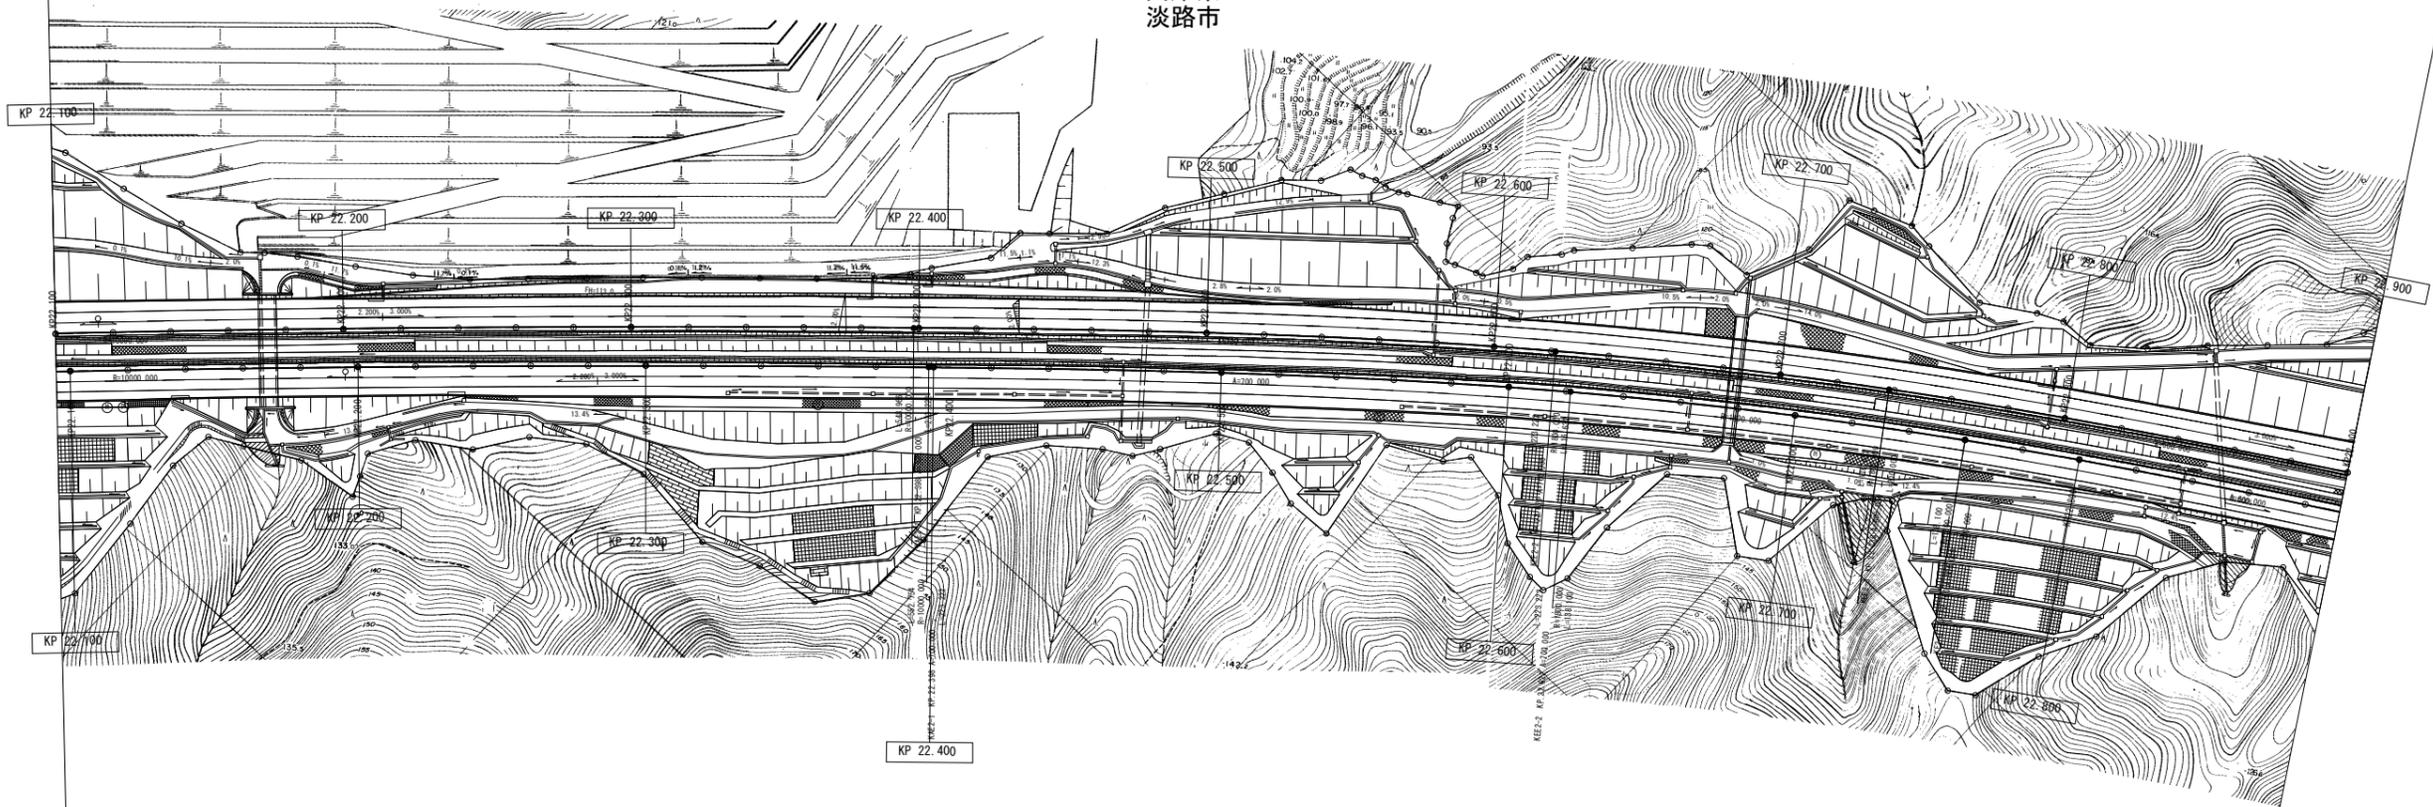

| 調整年月        | 摘要 |
|-------------|----|
| 第1回 2007年3月 |    |
| 第2回 2008年3月 |    |

|                                   |                         |                          |
|-----------------------------------|-------------------------|--------------------------|
| 一般国道28号 神戸淡路鳴門自動車道<br>(淡路IC~東浦IC) |                         | —                        |
| 工種                                | 管理用平面図                  | —                        |
| 名称                                | KP. 22. 100~KP. 22. 900 | 縮尺<br>1/1000<br>54<br>80 |
| 本州四国連絡高速道路 (株)                    |                         |                          |

(本四) 神戸淡路鳴門自動車道27

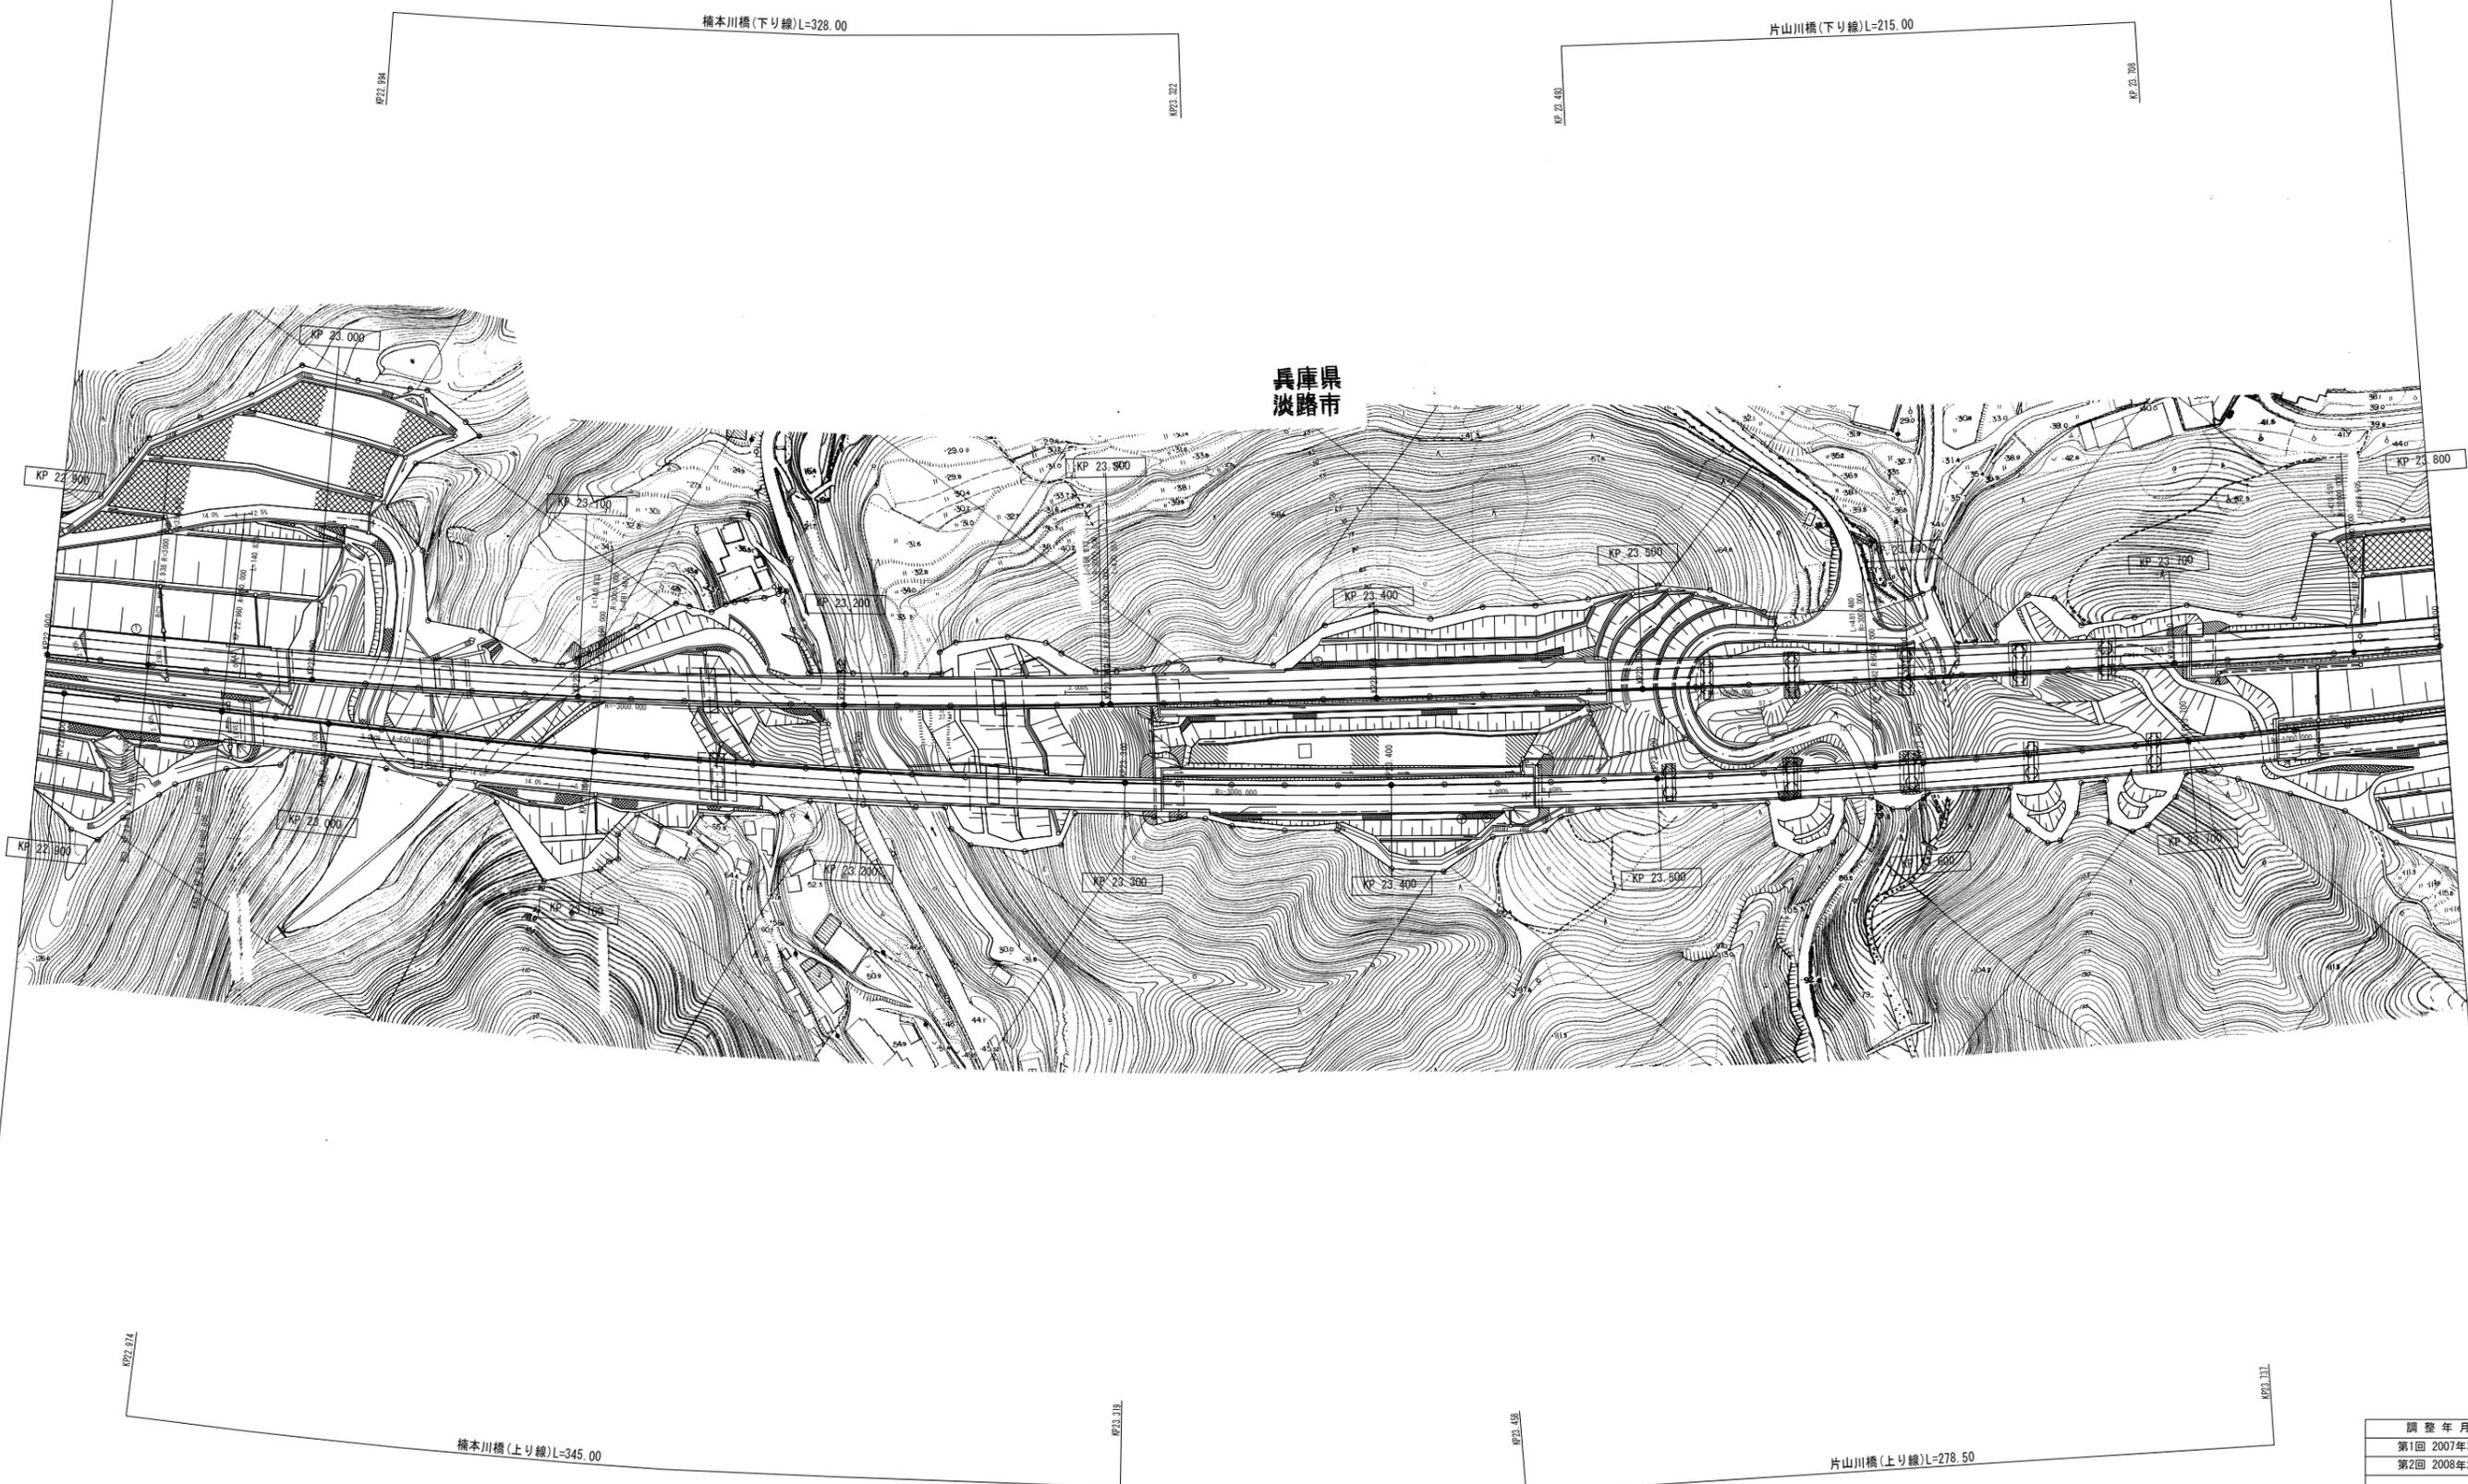

兵庫県  
淡路市

|             |    |
|-------------|----|
| 調整年月        | 摘要 |
| 第1回 2007年3月 |    |
| 第2回 2008年3月 |    |

|                                   |                         |        |    |
|-----------------------------------|-------------------------|--------|----|
| 一般国道28号 神戸淡路鳴門自動車道<br>(淡路IC~東浦IC) |                         | —      |    |
| 工種                                | 管理用平面図                  | —      |    |
| 名称                                | KP. 22. 900~KP. 23. 800 | 縮尺     | 55 |
|                                   |                         | 1/1000 | 80 |
| 本州四国連絡高速道路 (株)                    |                         |        |    |


(本四) 神戸淡路鳴門自動車道28

淡路17  
 C-50 500.5 (0.05%)  
 R 24.92 (下り線) L 37

淡路16 (4.6x4.50)  
 C-50 500.5 (0.05%)  
 R 24.368 (下り線) L 37

立石川橋 (下り線) L=148.00

兵庫県  
 淡路市

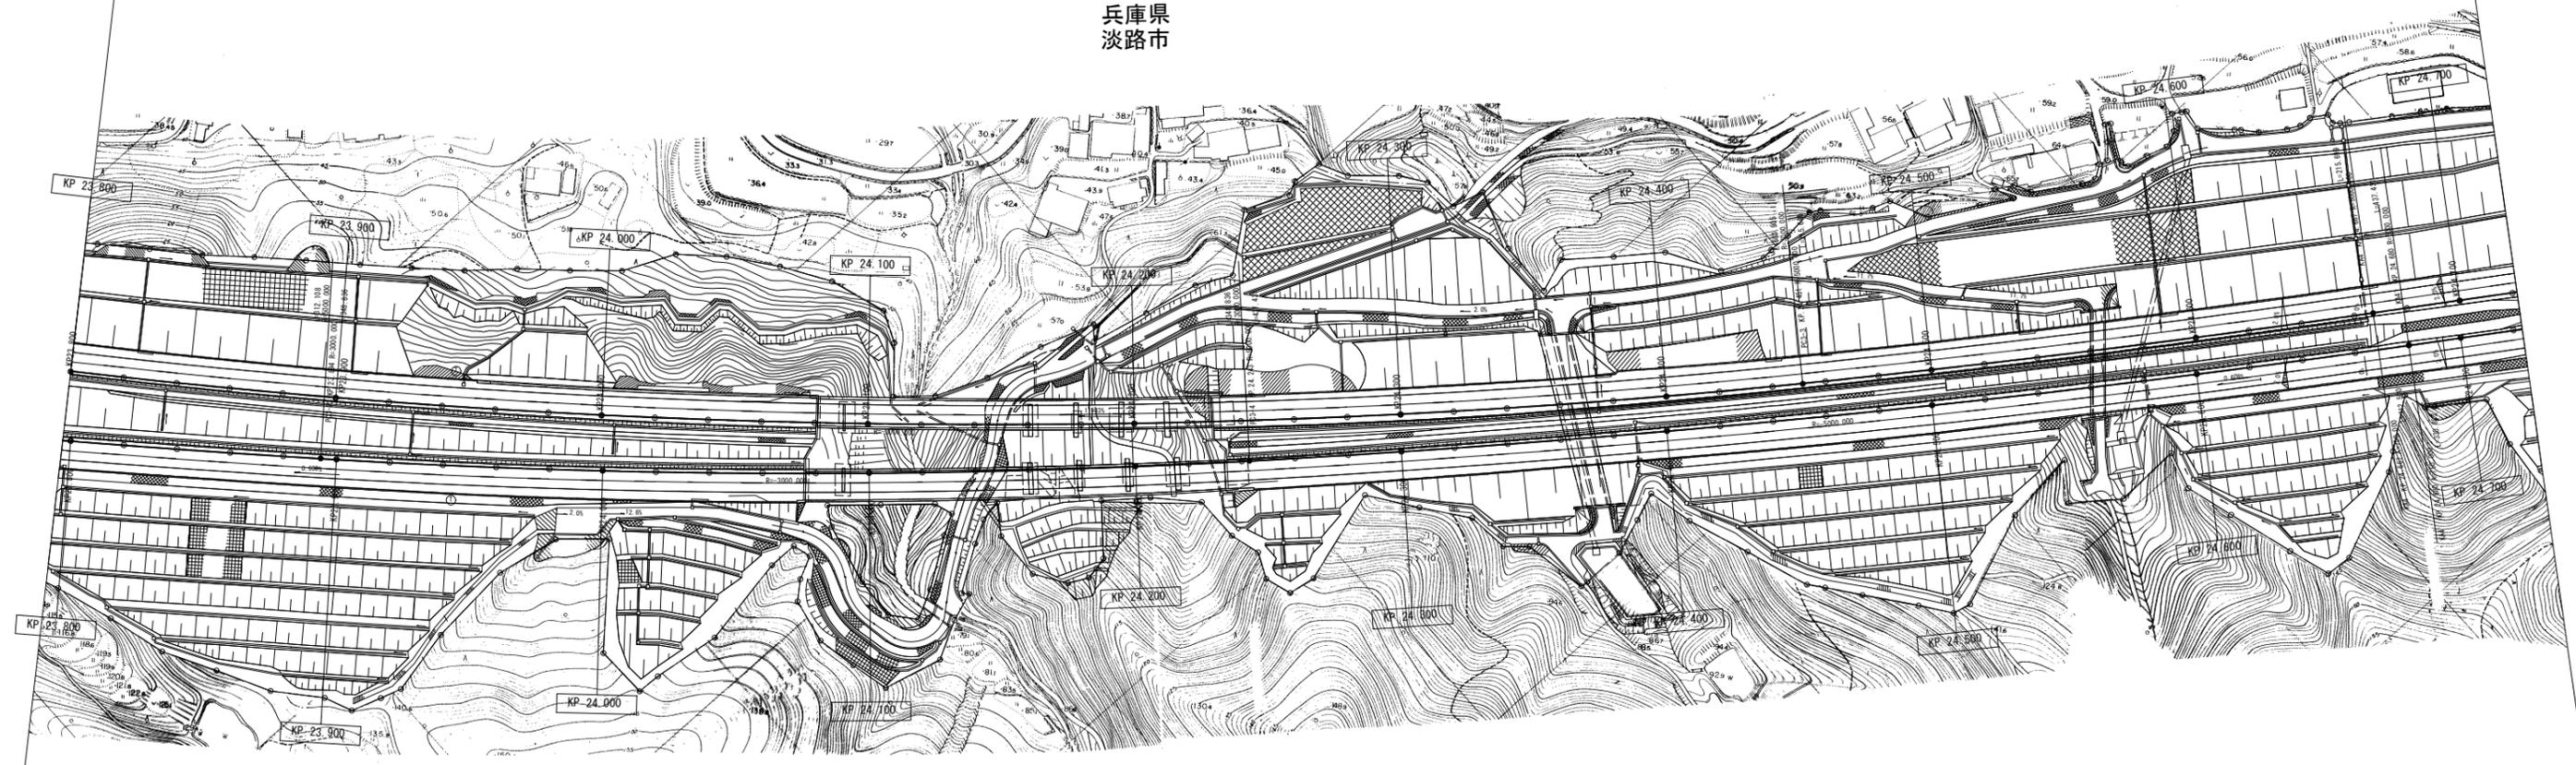

立石川橋 (上り線) L=158.00


| 調整年月        | 摘要 |
|-------------|----|
| 第1回 2007年3月 |    |
| 第2回 2008年3月 |    |

|                                   |                         |        |    |
|-----------------------------------|-------------------------|--------|----|
| 一般国道28号 神戸淡路鳴門自動車道<br>(淡路IC~東浦IC) |                         | —      |    |
| 工種                                | 管理用平面図                  | —      |    |
| 名称                                | KP. 23. 800~KP. 24. 722 | 縮尺     | 56 |
|                                   |                         | 1/1000 | 80 |
| 本州四国連絡高速道路 (株)                    |                         |        |    |

(本四) 神戸淡路鳴門自動車道29



(本四)神戸淡路鳴門自動車道30

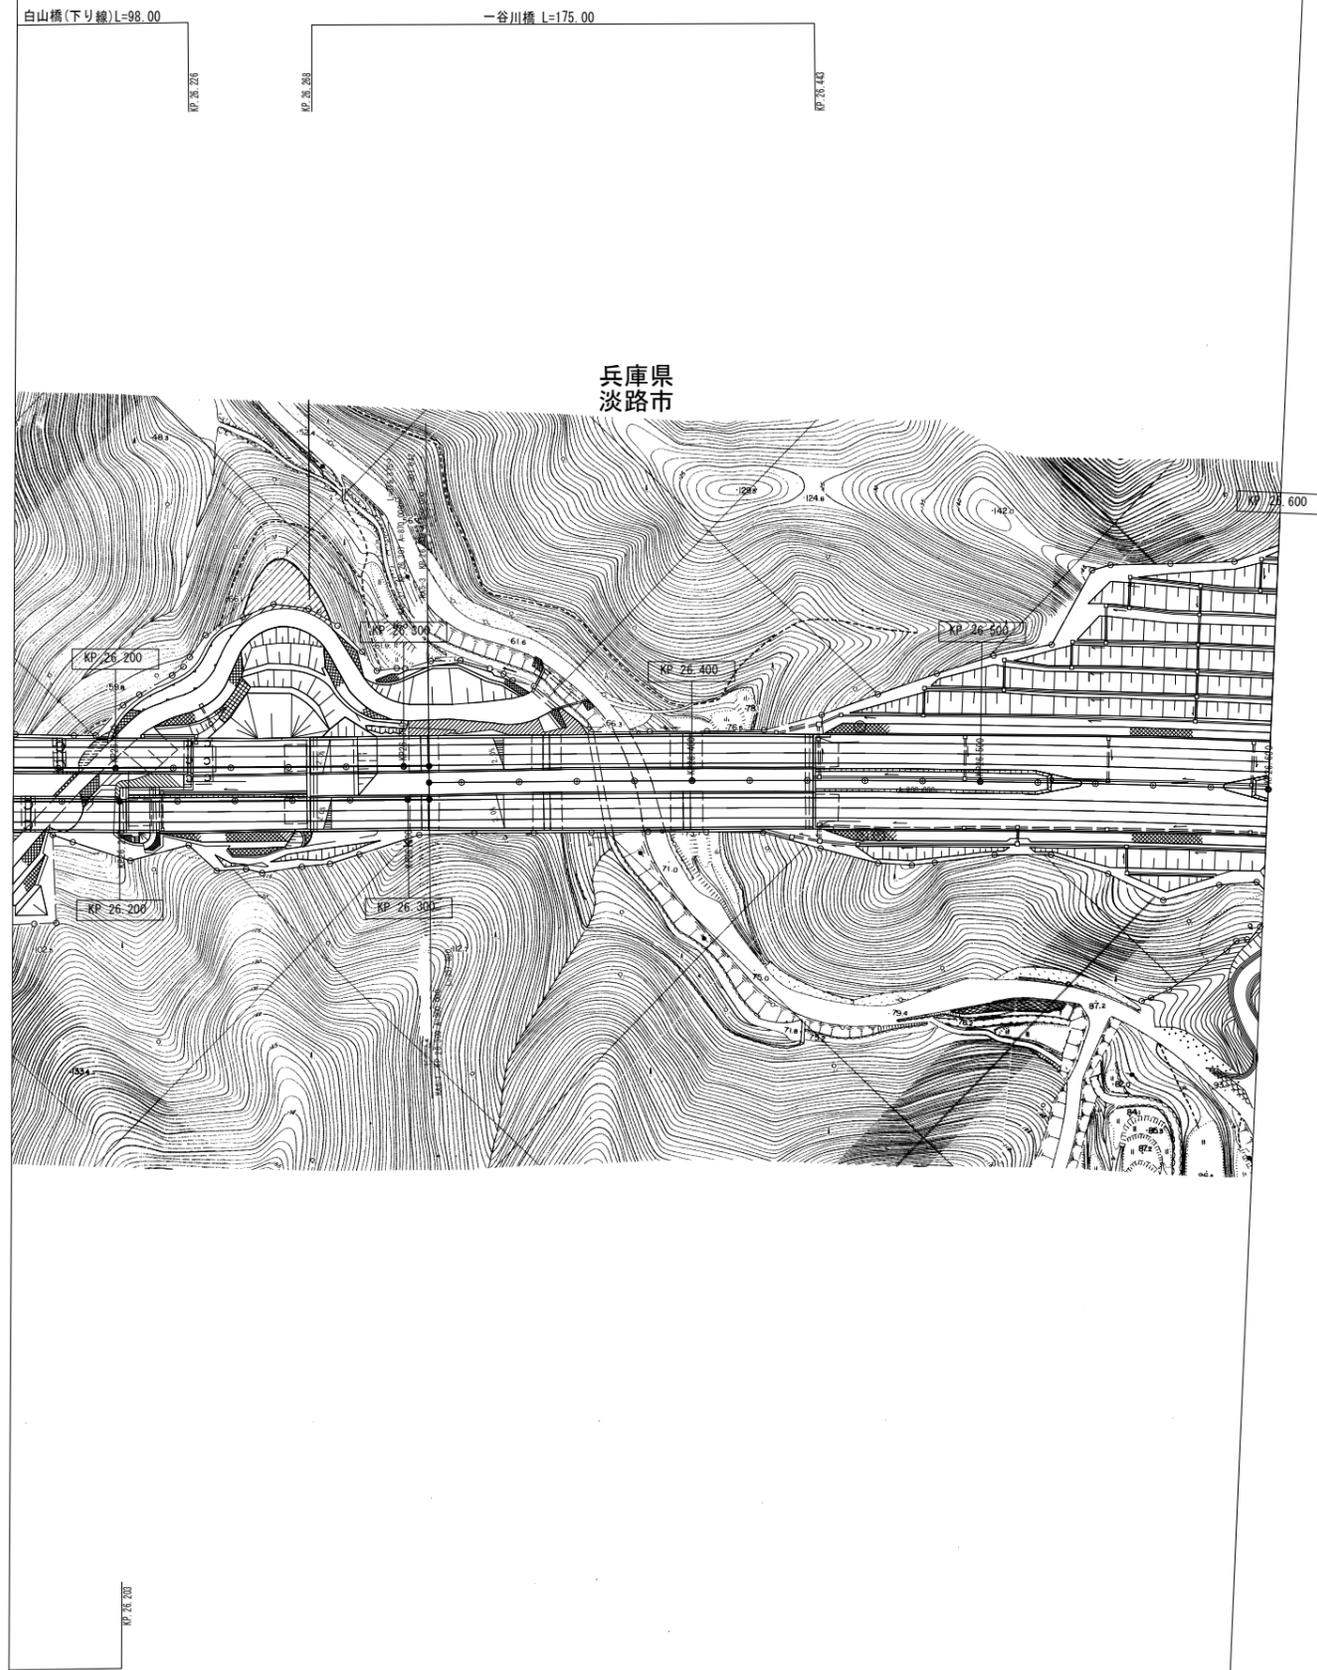

(本四)神戸淡路鳴門自動車道31

|             |    |
|-------------|----|
| 調整年月        | 摘要 |
| 第1回 2007年3月 |    |
| 第2回 2008年3月 |    |


|                                   |                         |        |    |
|-----------------------------------|-------------------------|--------|----|
| 一般国道28号 神戸淡路鳴門自動車道<br>(東浦IC~北淡IC) |                         | —      |    |
| 工種                                | 管理用平面図                  | —      |    |
| 名称                                | KP. 26. 165~KP. 26. 600 | 縮尺     | 64 |
|                                   |                         | 1/1000 | 96 |
| 本州四国連絡高速道路 (株)                    |                         |        |    |

東浦-12  
 東浦IC上りランプ付合流部  
 27.115 27.115

東浦-13  
 東浦IC下りランプ付合流部  
 27.115 27.115

鷺ヶ谷池橋(下り線)  
 L=43.00

兵庫県  
 淡路市

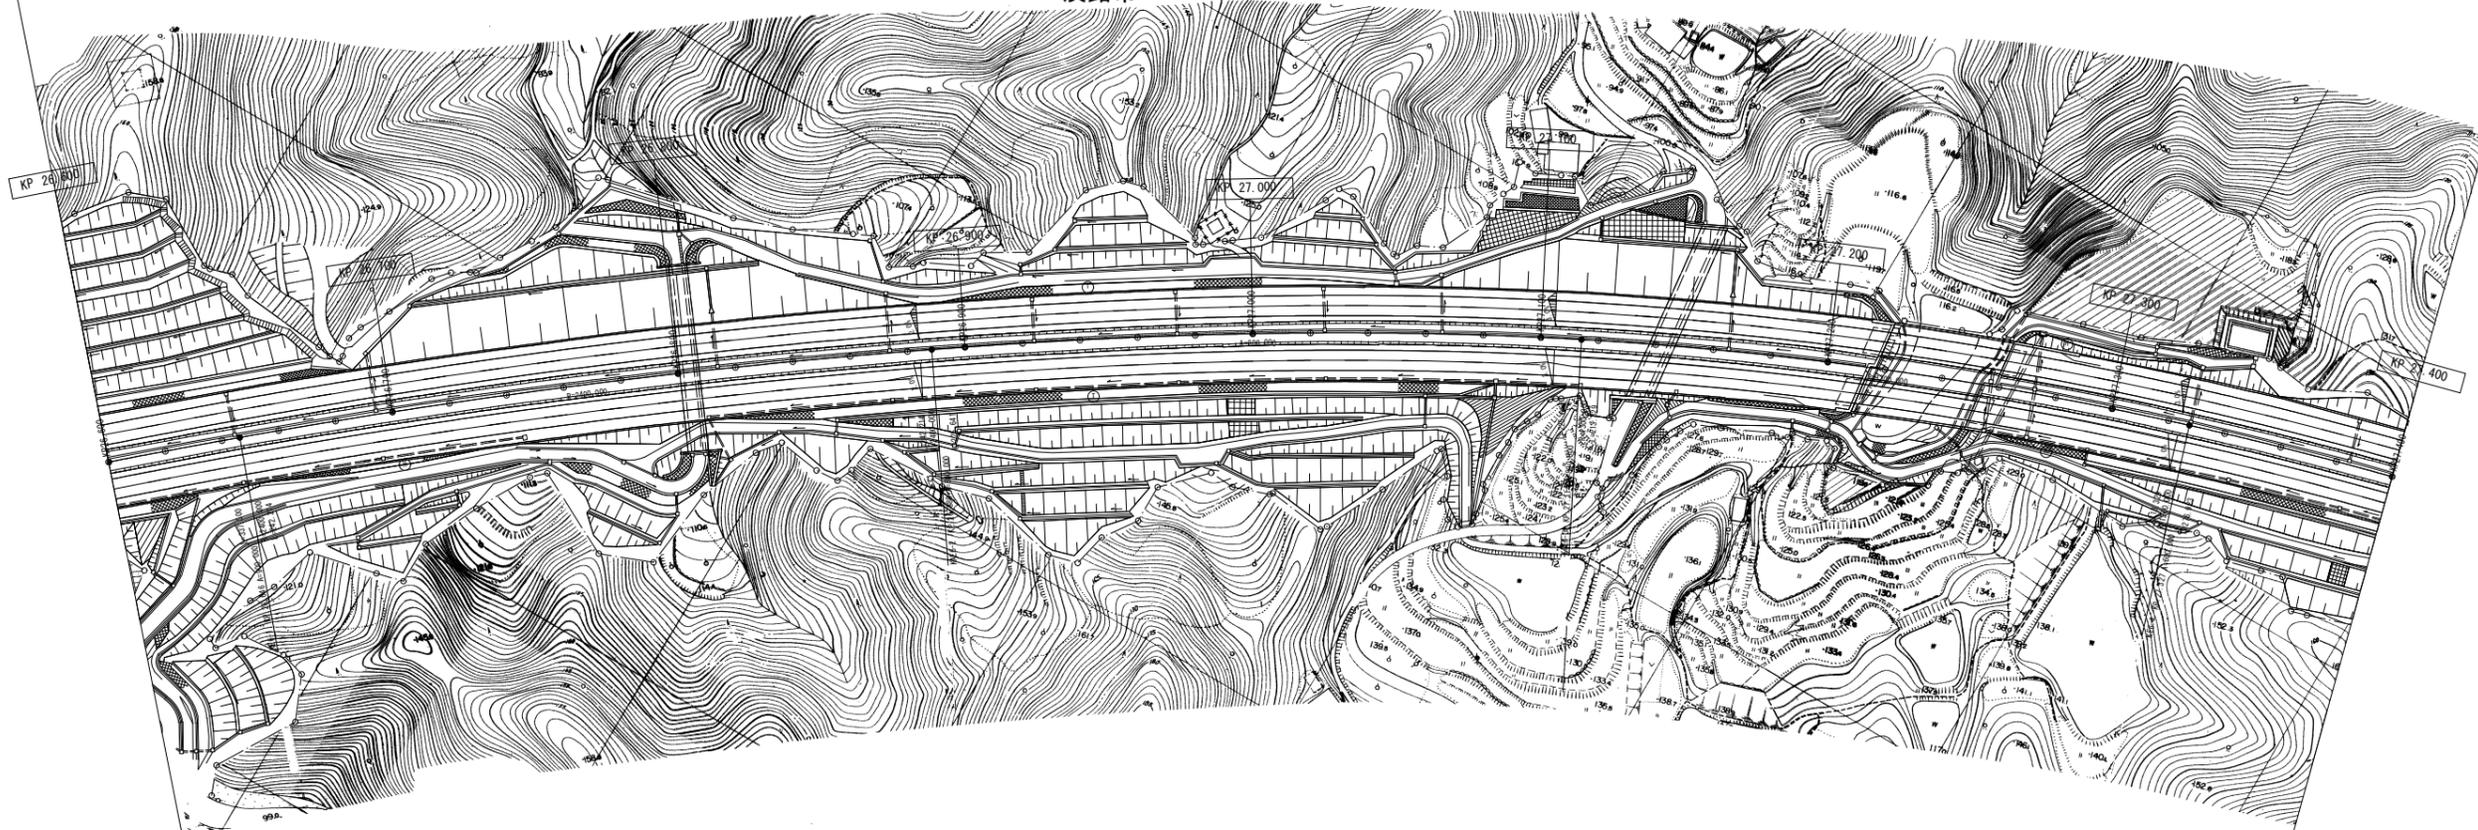

鷺ヶ谷池橋(上り線) L=40.00

|             |    |
|-------------|----|
| 調整年月        | 摘要 |
| 第1回 2007年3月 |    |
| 第2回 2008年3月 |    |

|                                   |                         |        |    |
|-----------------------------------|-------------------------|--------|----|
| 一般国道28号 神戸淡路鳴門自動車道<br>(東浦IC~北淡IC) |                         | —      |    |
| 工種                                | 管理用平面図                  | —      |    |
| 名称                                | KP. 26. 600~KP. 27. 400 | 縮尺     | 65 |
|                                   |                         | 1/1000 | 96 |
| 本州四国連絡高速道路(株)                     |                         |        |    |


(本四)神戸淡路鳴門自動車道32

東浦-14  
 (4.0x4.0)  
 C. 1. 10. 15. 20. 25. 30. 35. 40.  
 W. 17. 22. 27.

踏谷上り橋 L=109.00

小田高架橋(下り線) L=405.00

兵庫県  
 淡路市

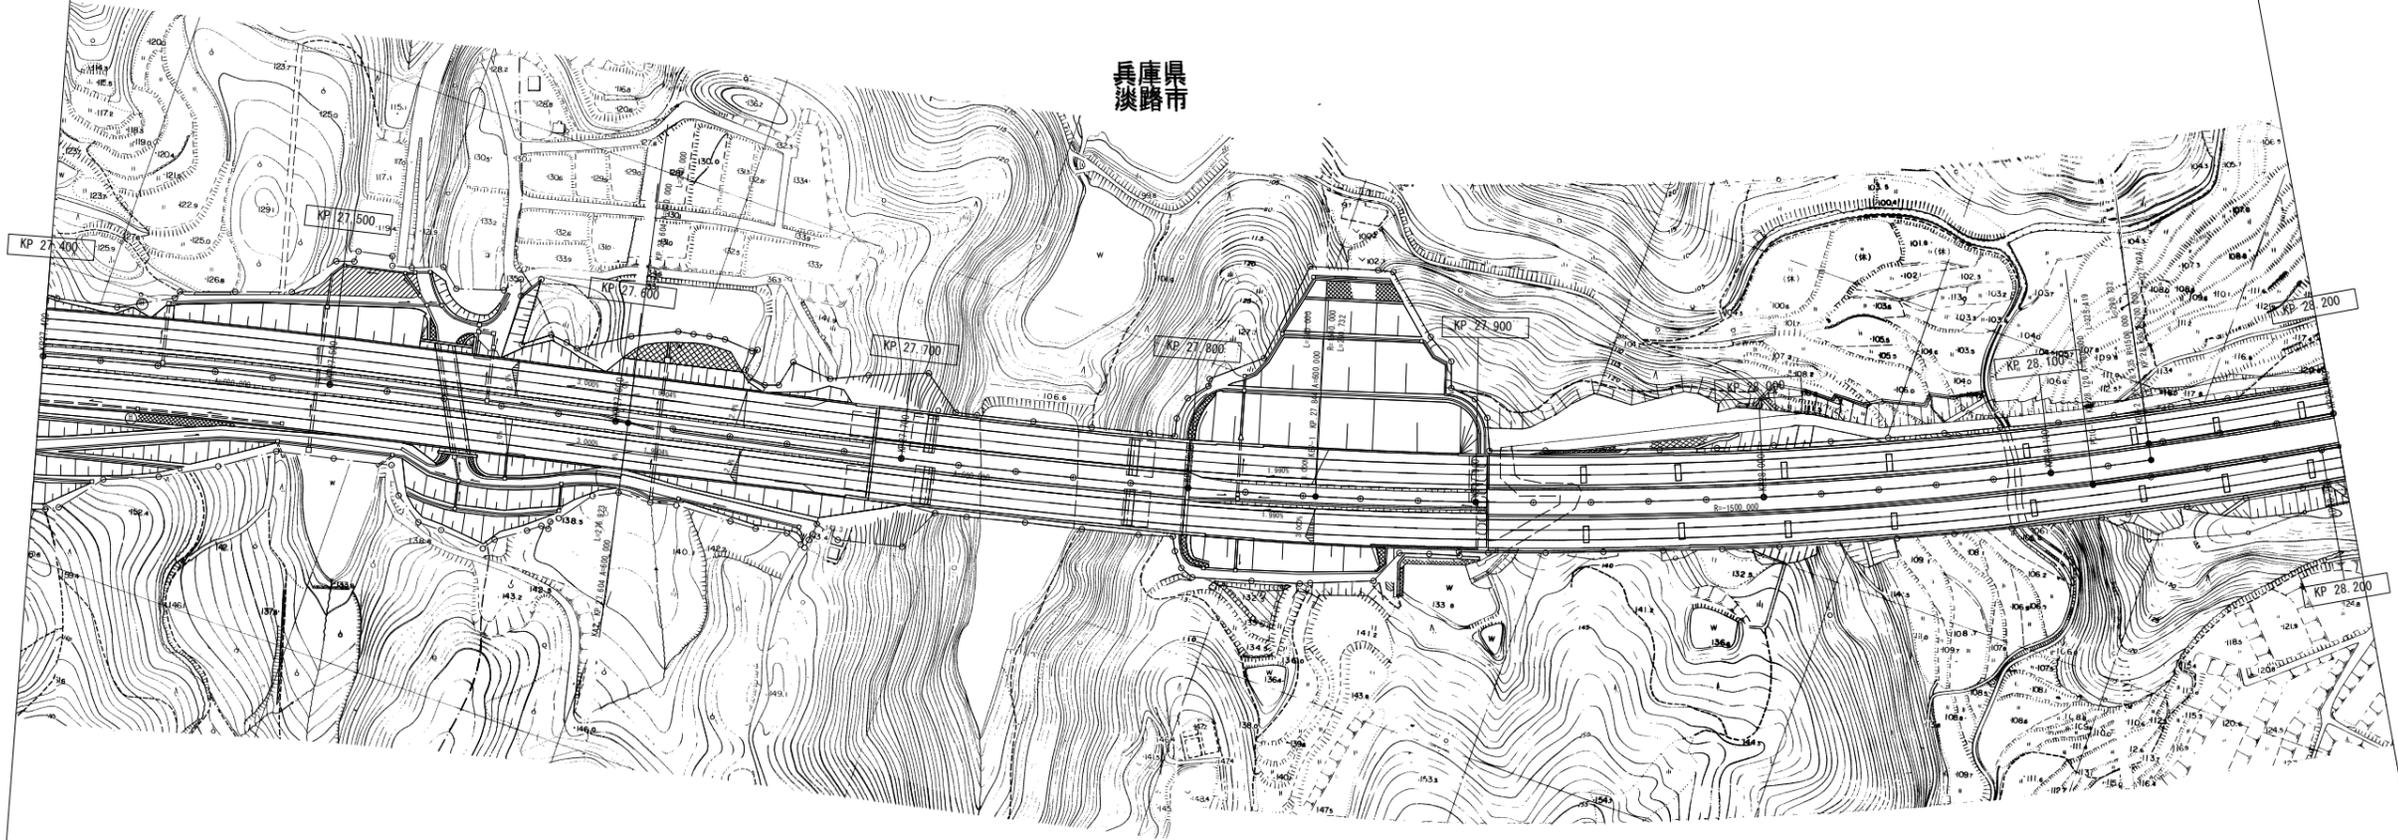


小田高架橋(上り線) L=406.00

|             |    |
|-------------|----|
| 調整年月        | 摘要 |
| 第1回 2007年3月 |    |
| 第2回 2008年3月 |    |

|                                   |                         |        |    |
|-----------------------------------|-------------------------|--------|----|
| 一般国道28号 神戸淡路鳴門自動車道<br>(東浦IC~北淡IC) |                         | —      |    |
| 工種                                | 管理用平面図                  | —      |    |
| 名称                                | KP. 27. 400~KP. 28. 200 | 縮尺     | 66 |
|                                   |                         | 1/1000 | 96 |
| 本州四国連絡高速道路(株)                     |                         |        |    |

(本四)神戸淡路鳴門自動車道33

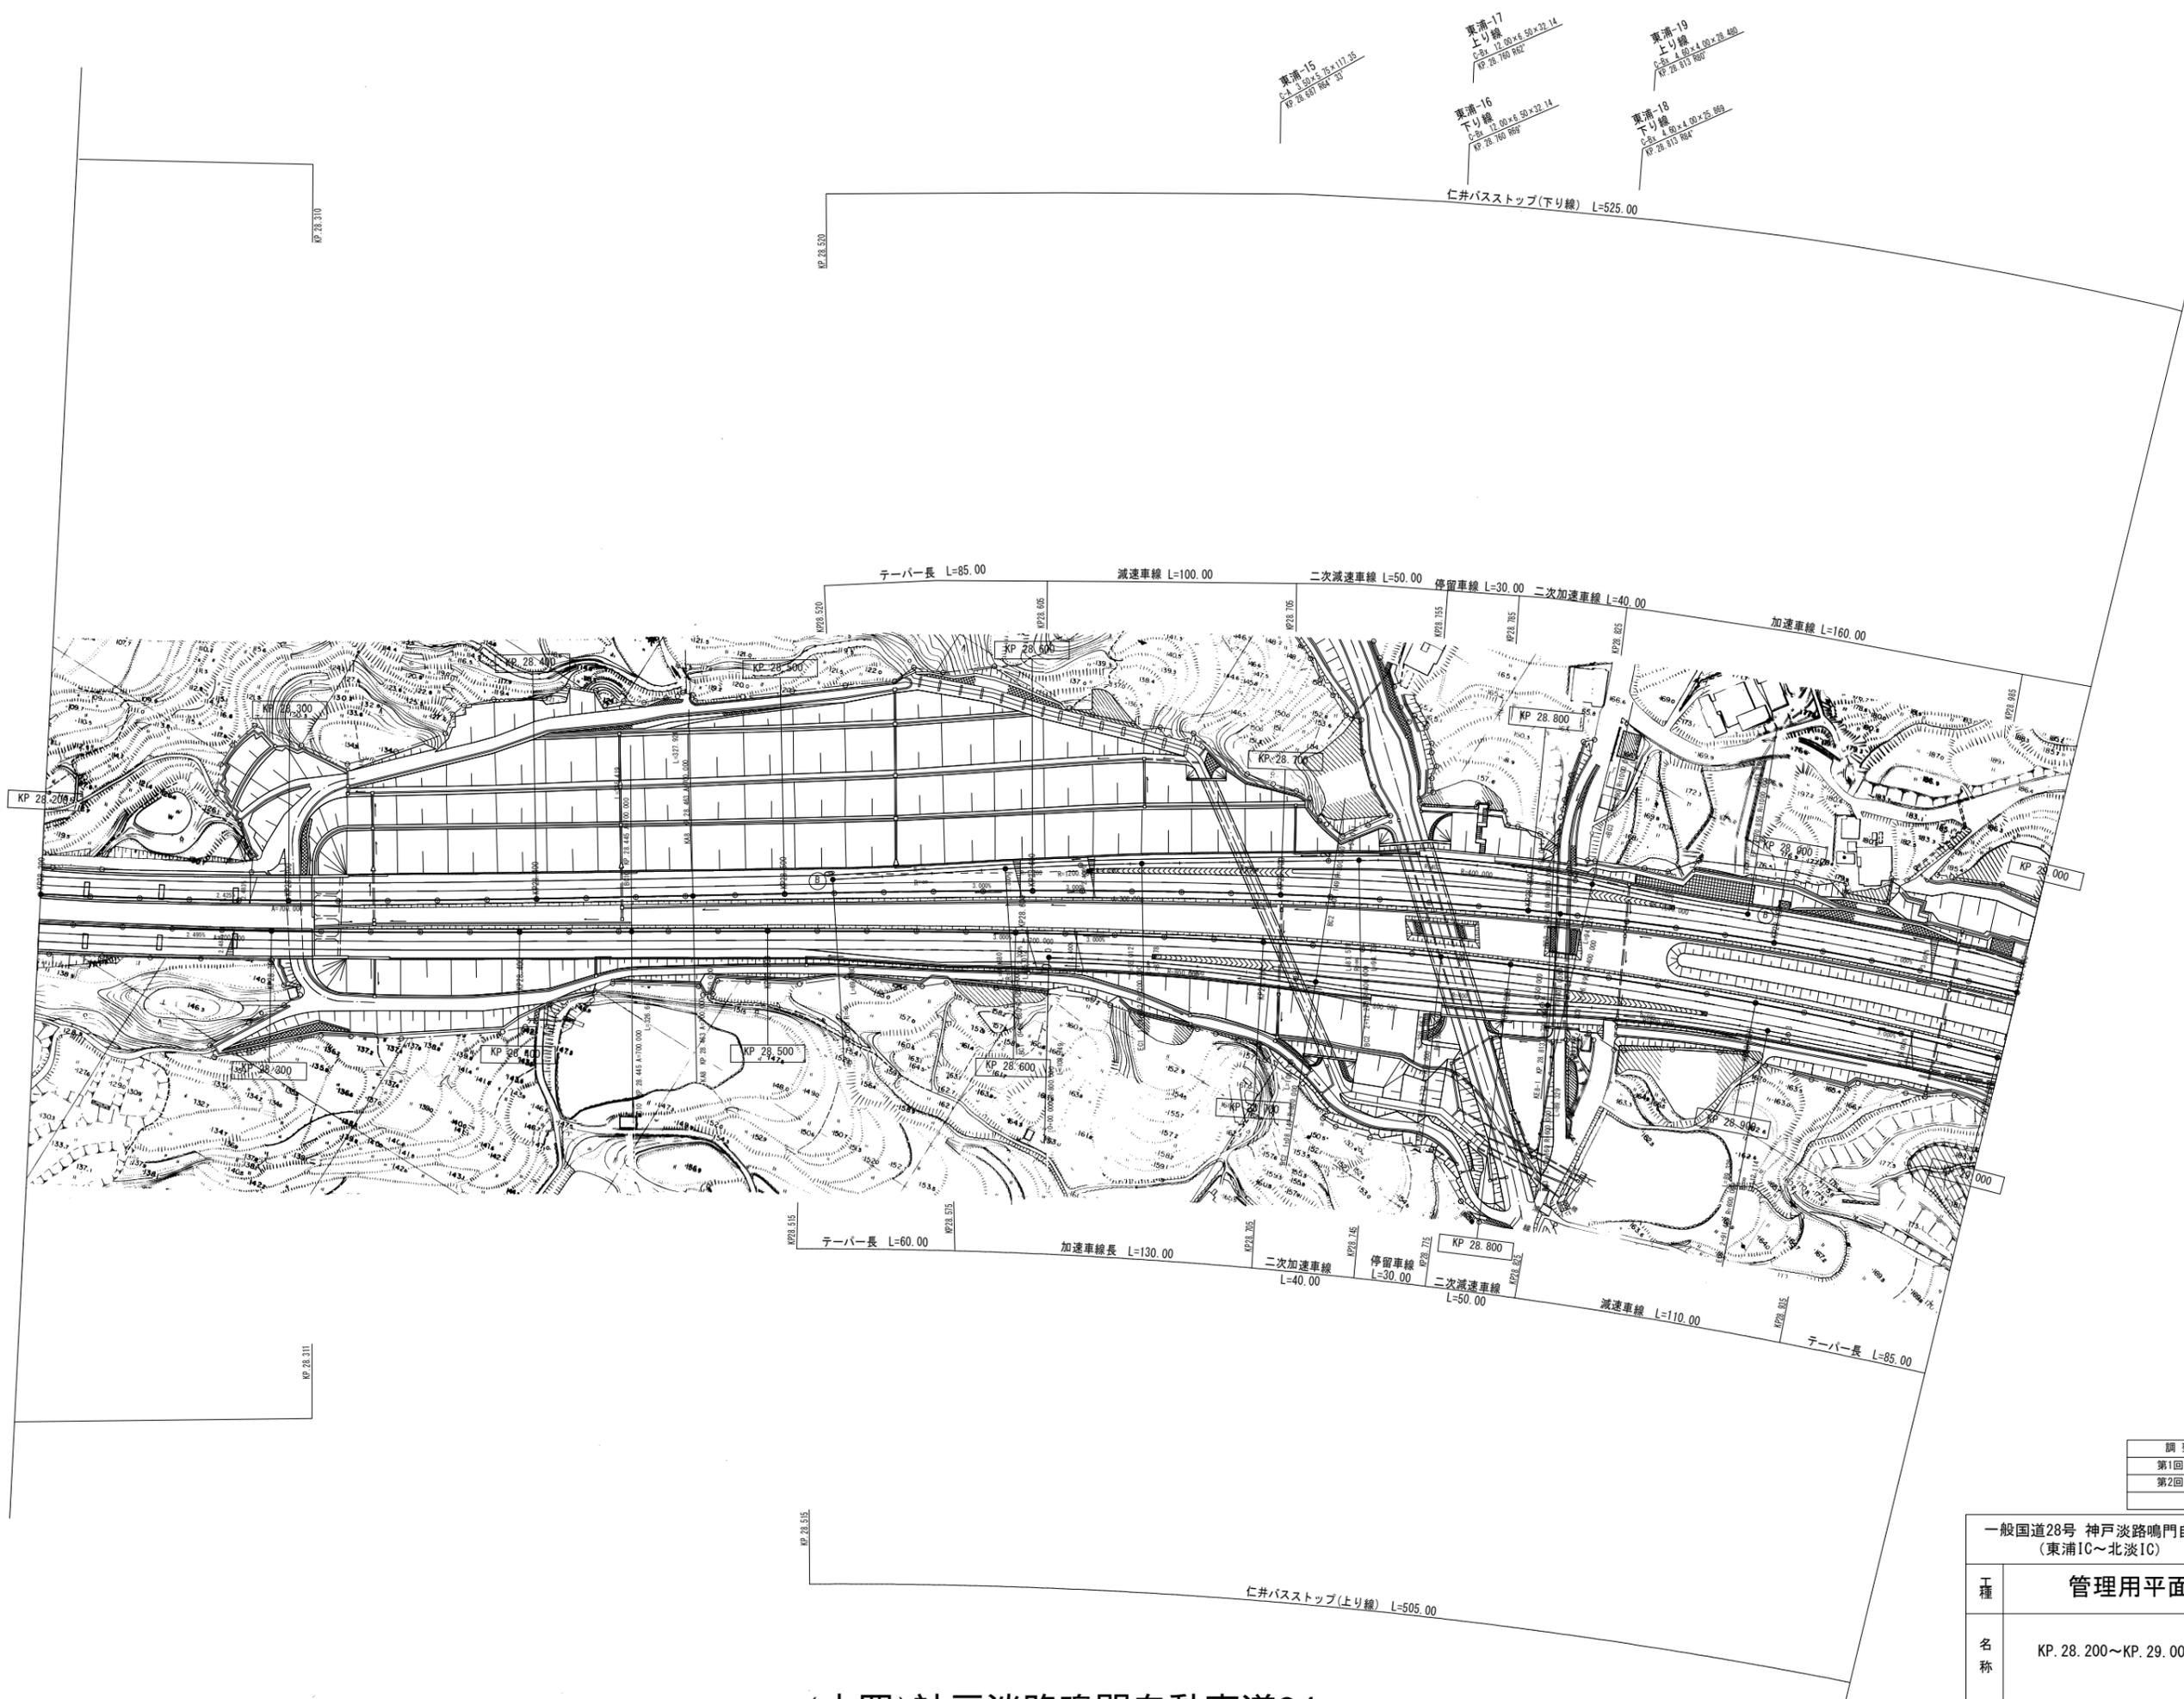

|             |    |
|-------------|----|
| 調整年月        | 摘要 |
| 第1回 2007年3月 |    |
| 第2回 2008年3月 |    |

|                                   |                         |        |    |
|-----------------------------------|-------------------------|--------|----|
| 一般国道28号 神戸淡路鳴門自動車道<br>(東浦IC~北淡IC) |                         | —      |    |
| 工種                                | 管理用平面図                  | —      |    |
| 名称                                | KP. 28. 200~KP. 29. 000 | 縮尺     | 67 |
|                                   |                         | 1/1000 | 96 |
| 本州四国連絡高速道路 (株)                    |                         |        |    |

(本四) 神戸淡路鳴門自動車道34

仁井トンネル(下り線)L=429.00

鳴見川橋(下り線)  
L=22.00

兵庫県  
淡路市

カーパー長 L=60.00

中央分離帯開口部  
L=30.00


仁井トンネル(上り線) L=378.00

鳴見川橋(上り線)  
L=22.20

(本四)神戸淡路鳴門自動車道35

| 調整年月        | 摘要 |
|-------------|----|
| 第1回 2007年3月 |    |
| 第2回 2008年3月 |    |

|                                   |                         |        |    |
|-----------------------------------|-------------------------|--------|----|
| 一般国道28号 神戸淡路鳴門自動車道<br>(東浦IC~北淡IC) |                         | —      |    |
| 工種                                | 管理用平面図                  | —      |    |
| 名称                                | KP. 29. 000~KP. 29. 800 | 縮尺     | 68 |
|                                   |                         | 1/1000 | 96 |
| 本州四国連絡高速道路(株)                     |                         |        |    |

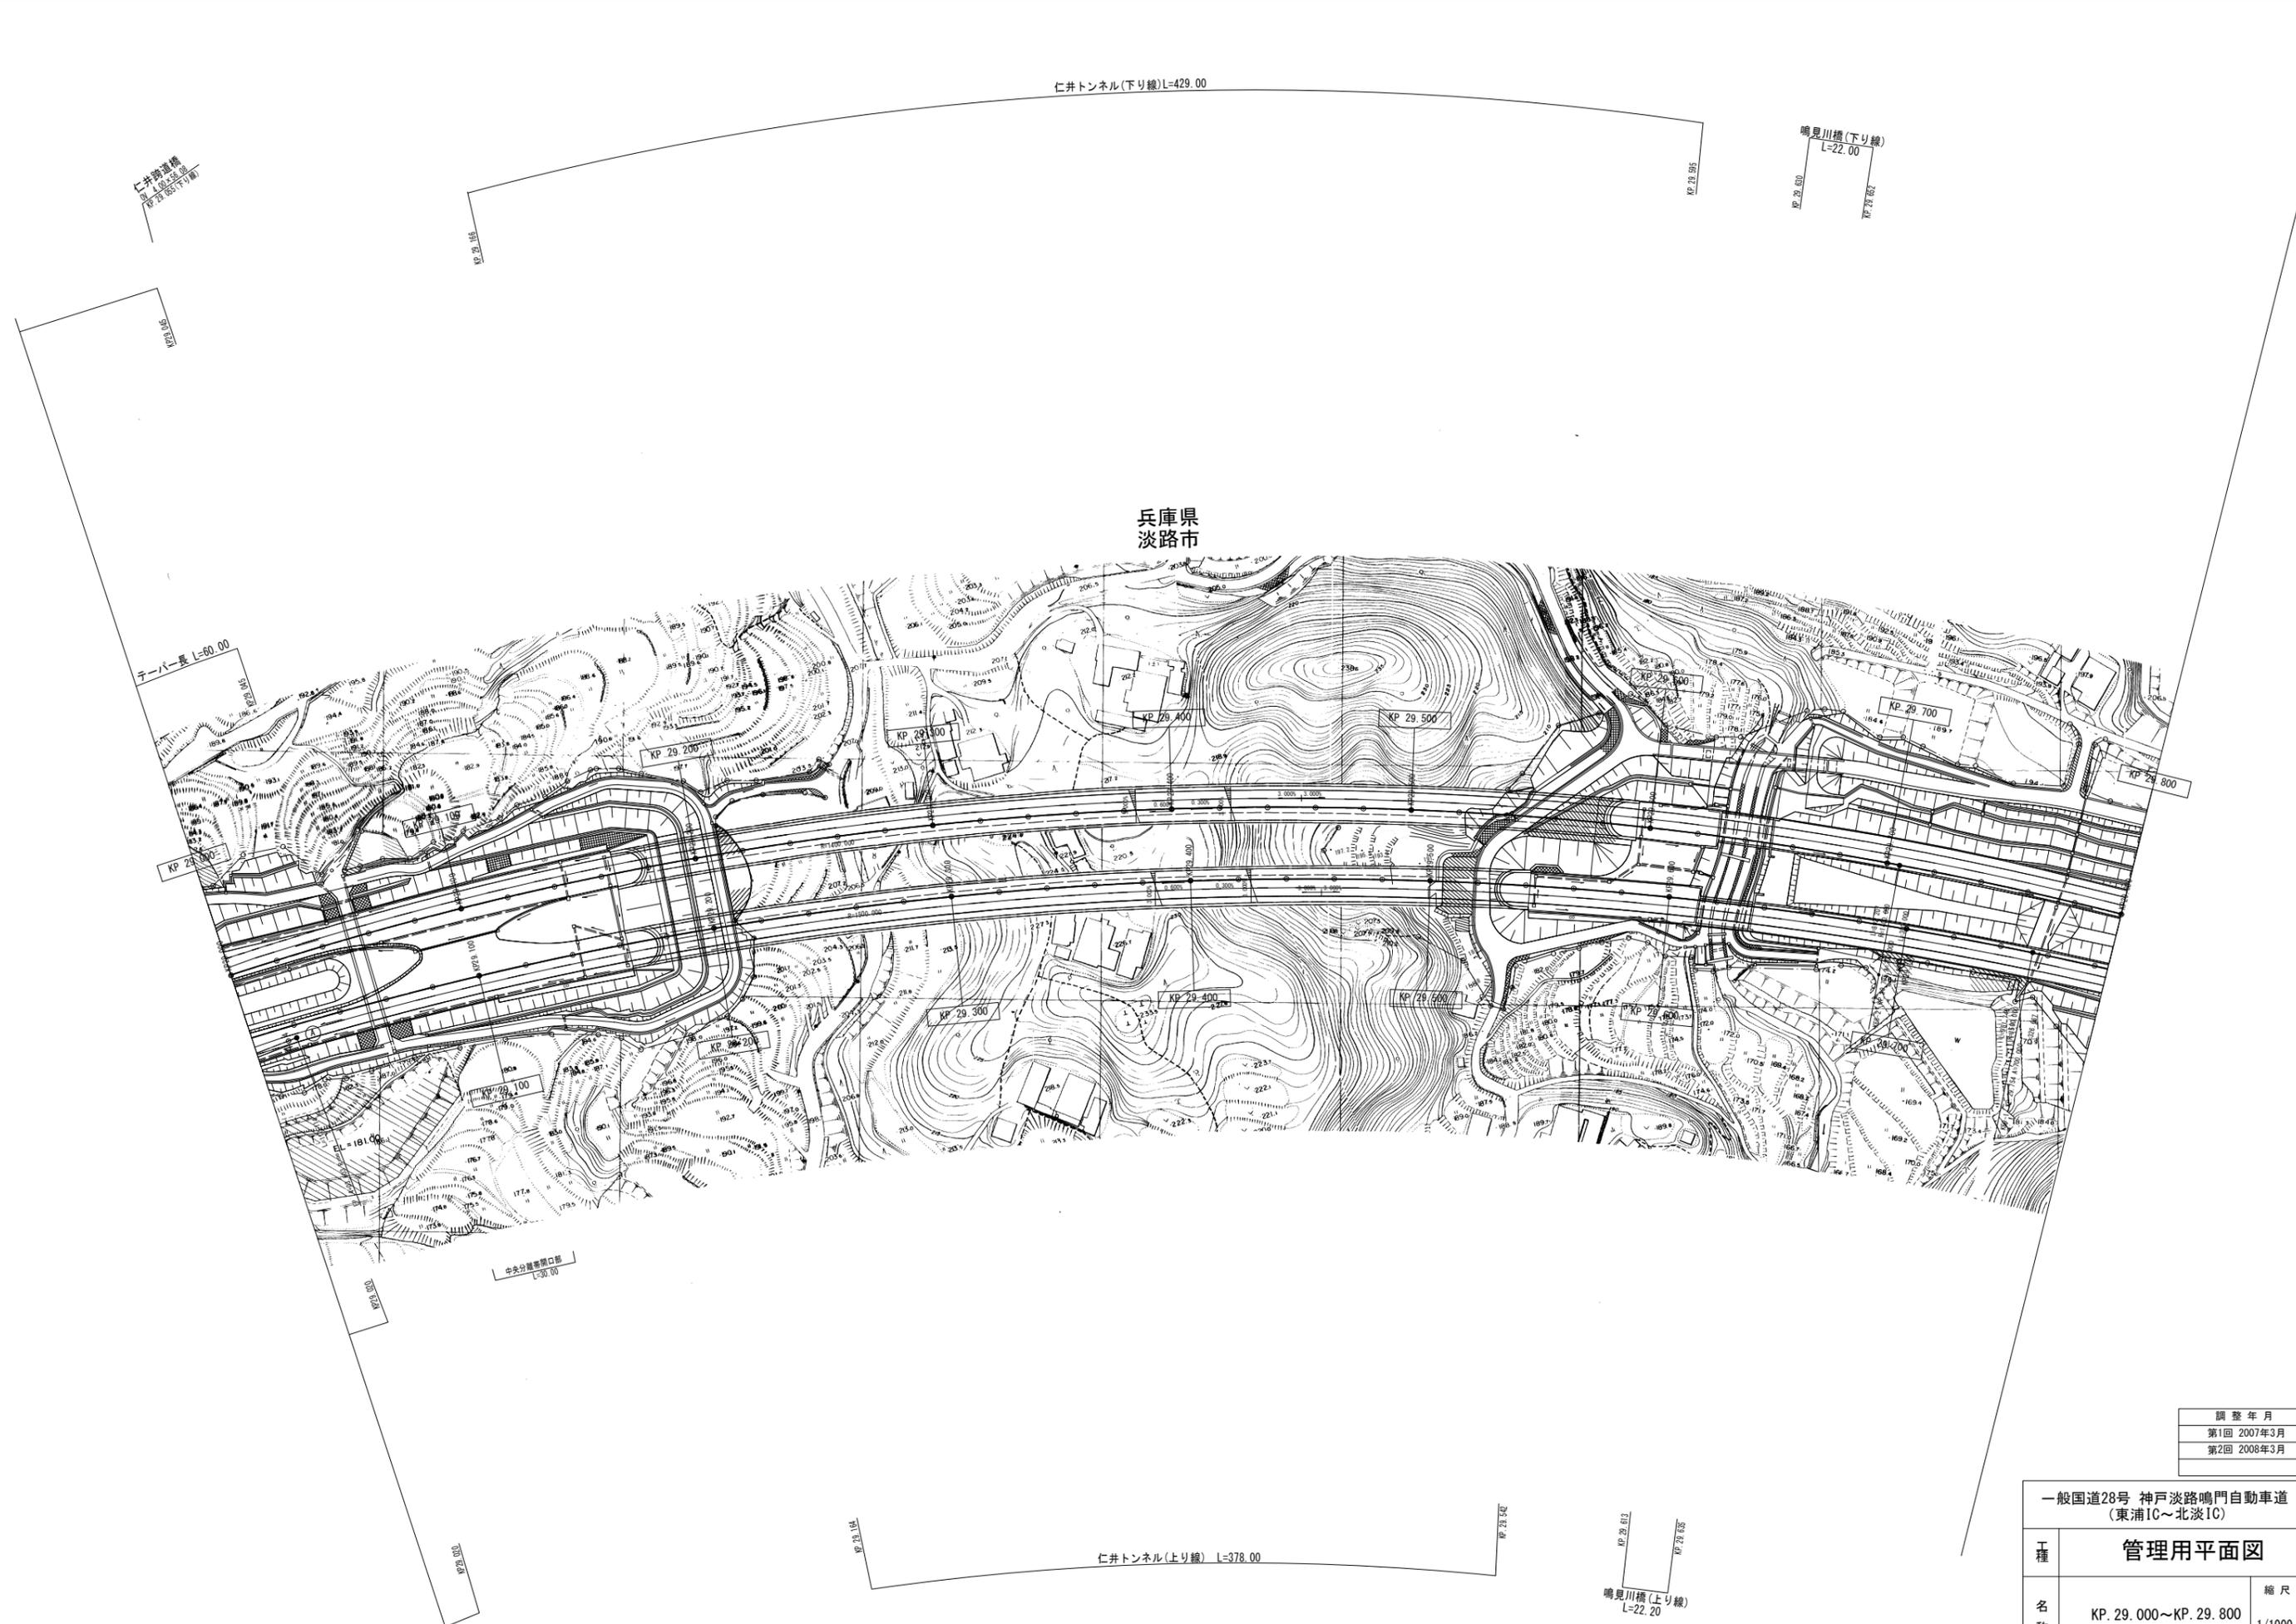


井ノ内跨道橋  
 橋長 50.00m  
 起点 29.800  
 終点 30.300

長島跨道橋  
 橋長 10.00m  
 起点 30.250  
 終点 30.350

川井谷高架橋(下り線)  
 L=353.00

兵庫県  
 淡路市

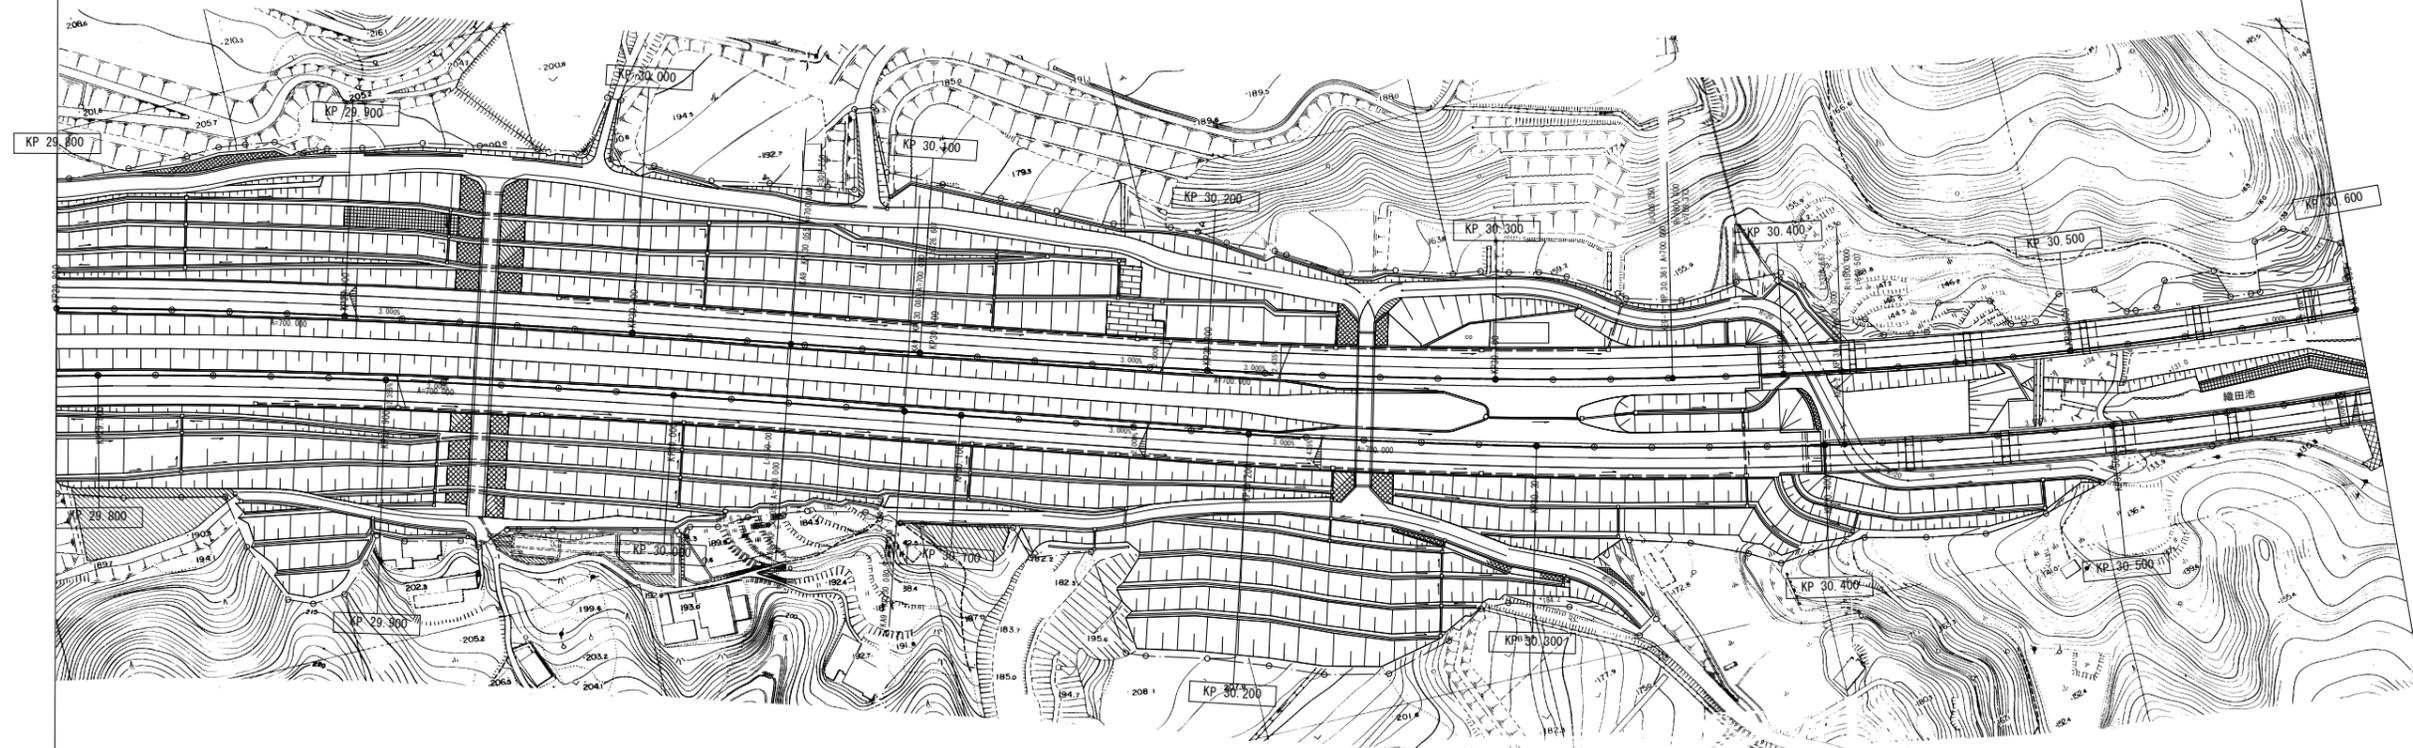


中央分離帯開口部  
 L=30.00

川井谷高架橋(上り線) L=411.00

|             |    |
|-------------|----|
| 調整年月        | 摘要 |
| 第1回 2007年3月 |    |
| 第2回 2008年3月 |    |

|                                   |                       |        |    |
|-----------------------------------|-----------------------|--------|----|
| 一般国道28号 神戸淡路鳴門自動車道<br>(東浦IC~北淡IC) |                       | —      |    |
| 工種                                | 管理用平面図                | —      |    |
| 名称                                | KP. 29.800~KP. 30.600 | 縮尺     | 69 |
|                                   |                       | 1/1000 | 96 |
| 本州四国連絡高速道路(株)                     |                       |        |    |

(本四)神戸淡路鳴門自動車道36

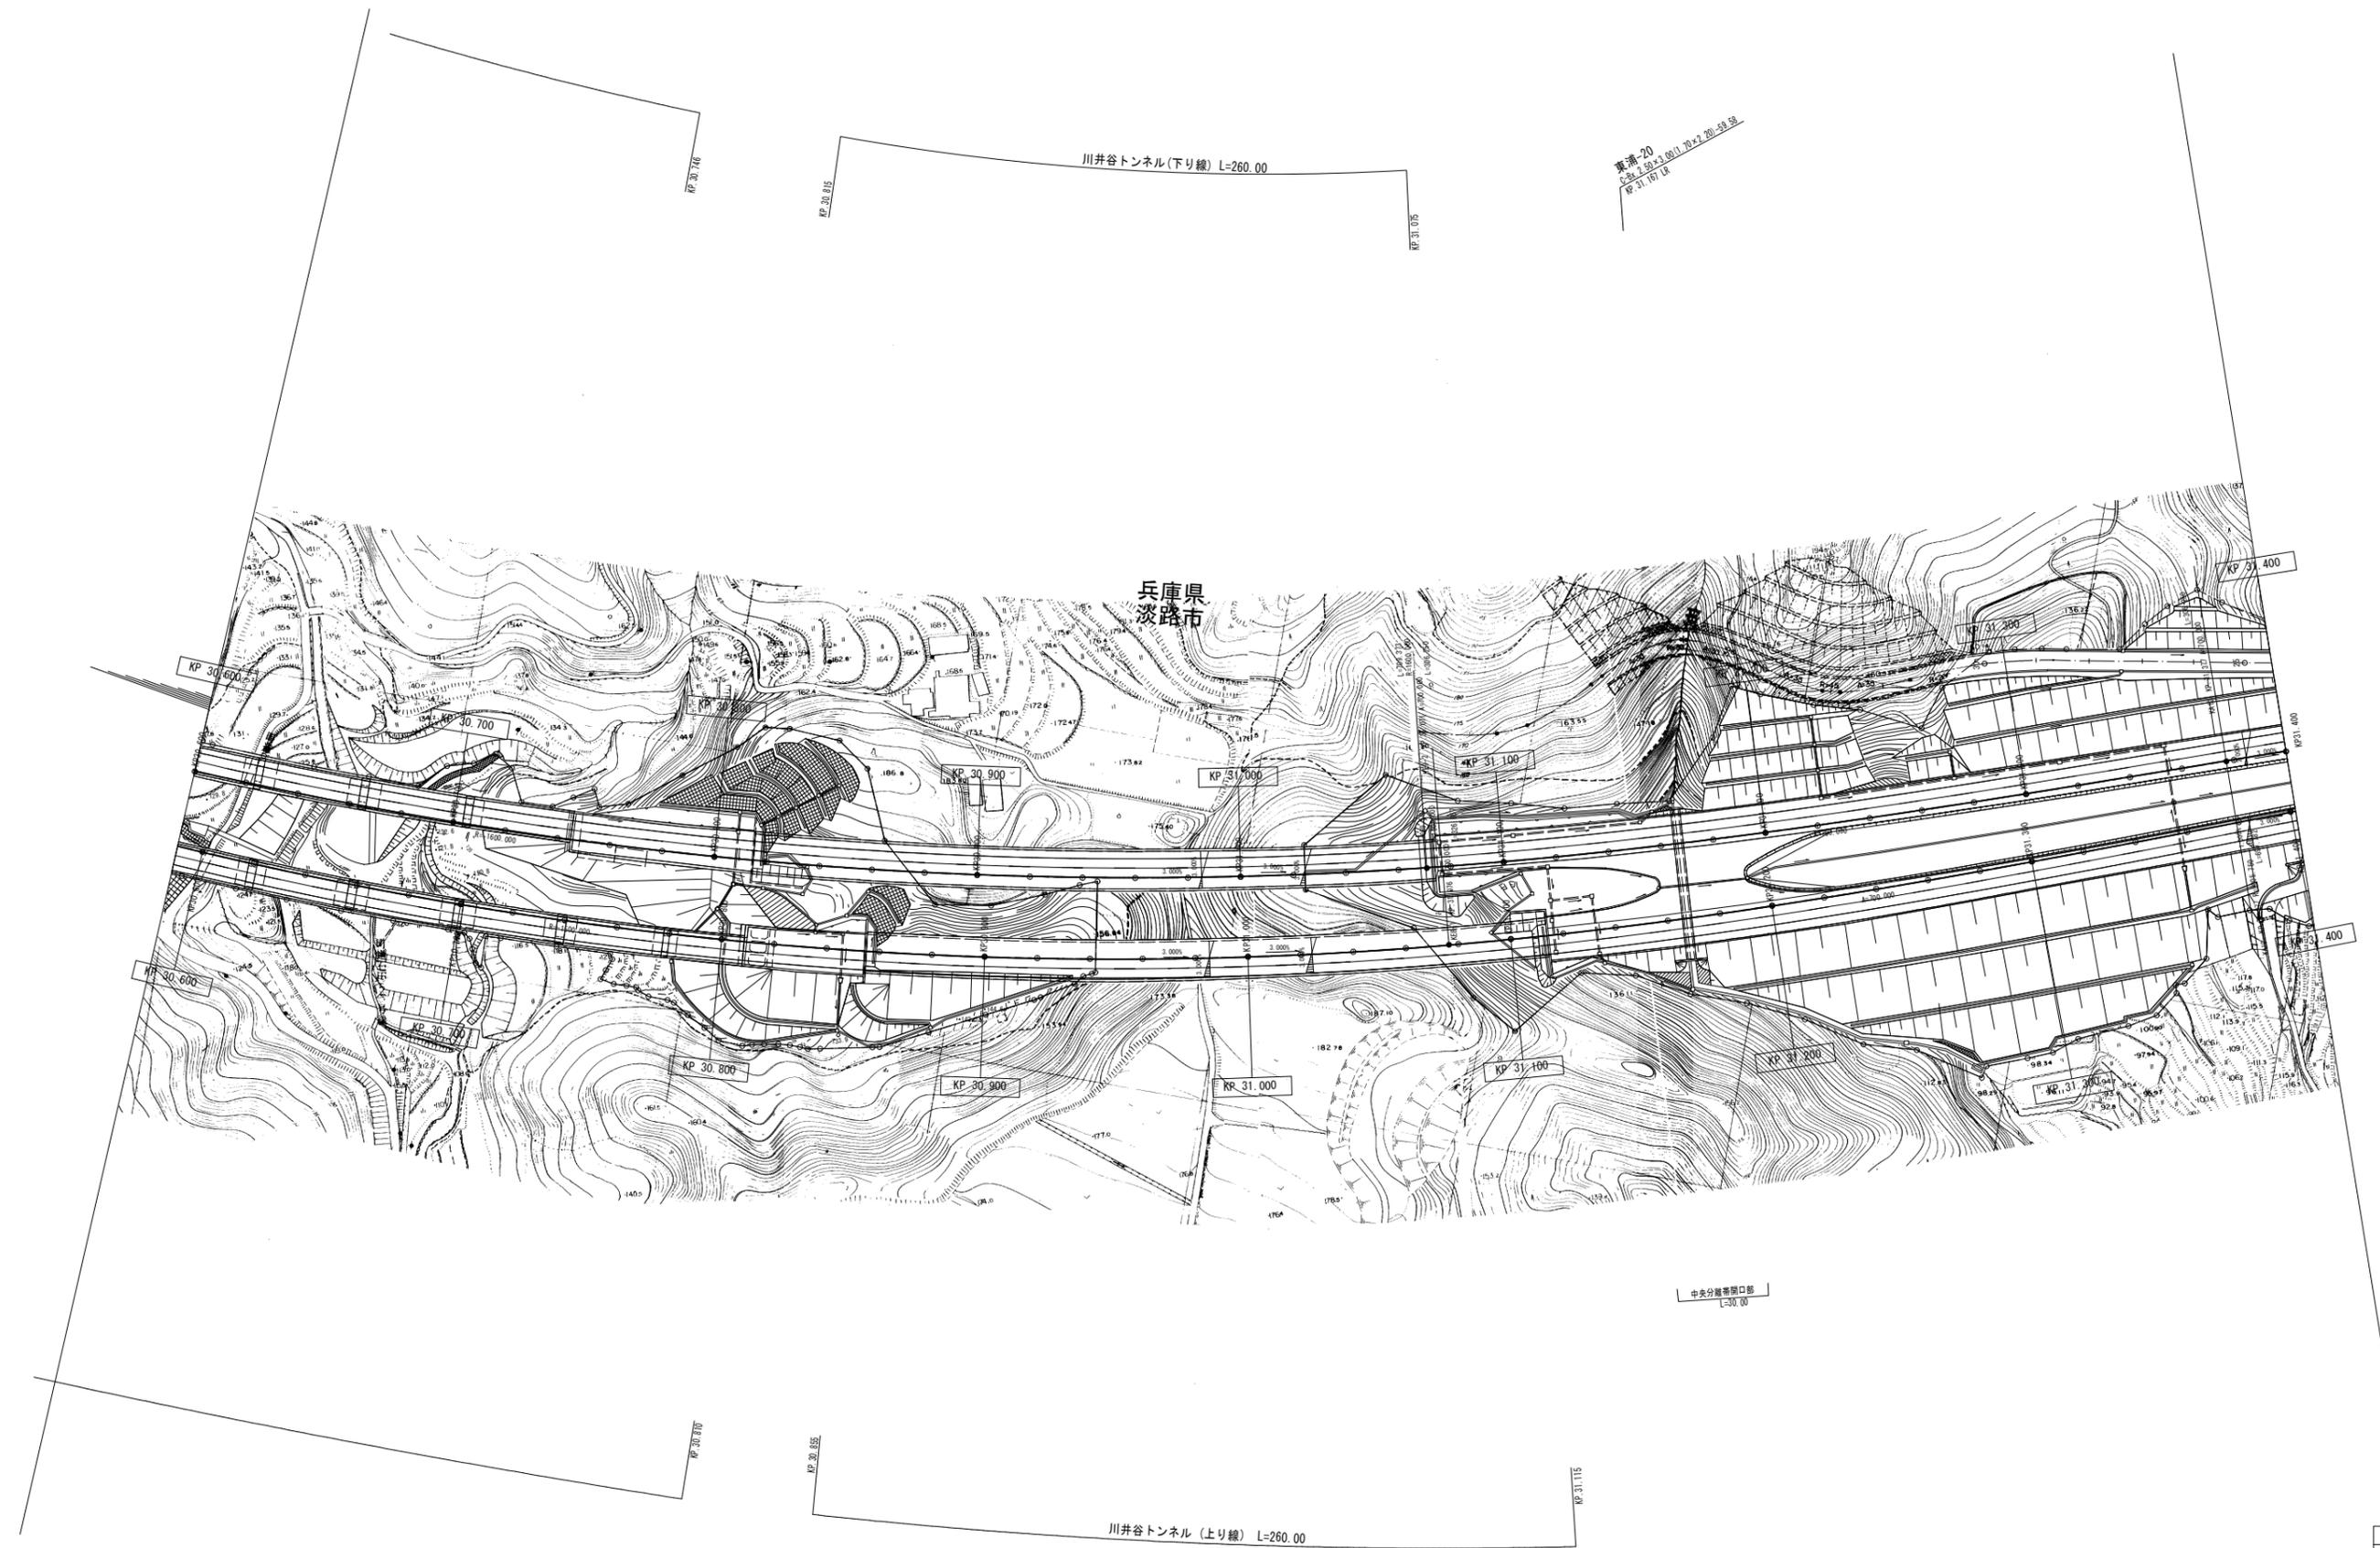

|             |    |
|-------------|----|
| 調整年月        | 摘要 |
| 第1回 2007年3月 |    |
| 第2回 2008年3月 |    |

|                                   |                         |        |    |
|-----------------------------------|-------------------------|--------|----|
| 一般国道28号 神戸淡路鳴門自動車道<br>(東浦IC~北淡IC) |                         | —      |    |
| 工種                                | 管理用平面図                  | —      |    |
| 名称                                | KP. 30. 600~KP. 31. 400 | 縮尺     | 70 |
|                                   |                         | 1/1000 | 96 |
| 本州四国連絡高速道路 (株)                    |                         |        |    |

(本四) 神戸淡路鳴門自動車道37

東浦-21  
 1.40×3.00 (21.70)  
 C-84 1.40×2.50 (26.51)  
 KP 31.421.85


東浦-22  
 1.40×1.70 (22.31)  
 C-84 1.50×4.70 (34.13)  
 KP 31.515.30

東浦-23  
 1.35×2.50 (28.70)  
 C-84 1.50×3.30 (37.00)  
 KP 31.585.80

東浦-24  
 1.50×2.00 (21.90)  
 C-84 1.50×2.00 (21.90)  
 KP 31.658.18

東浦-25  
 1.40×4.70  
 C-84 1.40×7.00 (42.25)  
 KP 31.760.18


兵庫県  
 淡路市

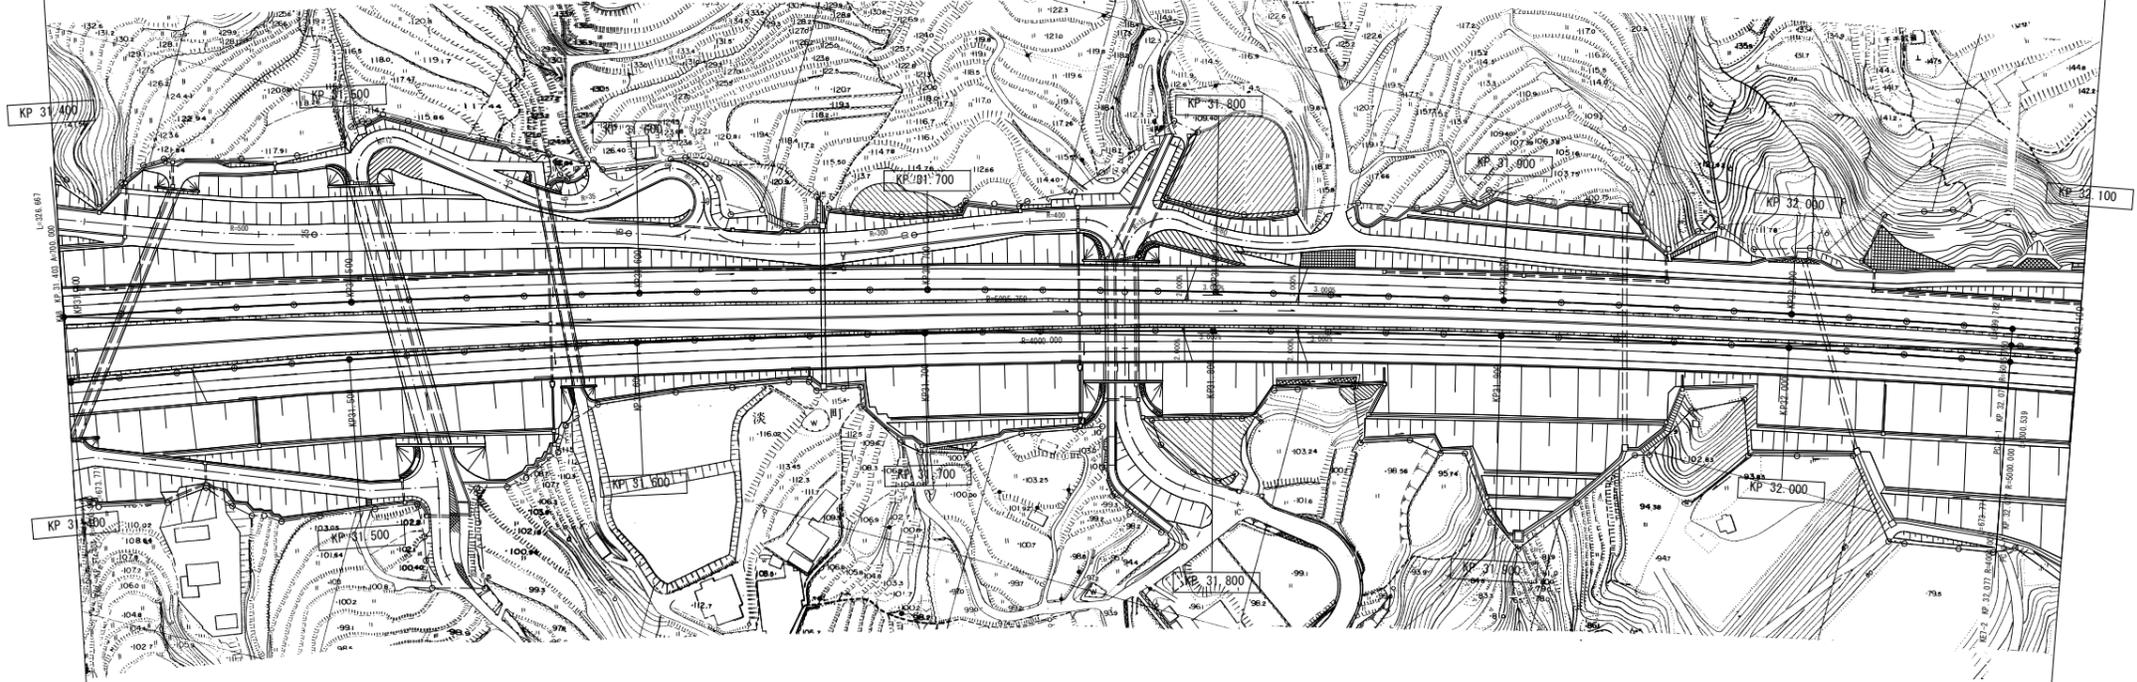

|             |    |
|-------------|----|
| 調整年月        | 摘要 |
| 第1回 2007年3月 |    |
| 第2回 2008年3月 |    |

|                                   |                       |        |    |
|-----------------------------------|-----------------------|--------|----|
| 一般国道28号 神戸淡路鳴門自動車道<br>(東浦IC~北淡IC) |                       | —      |    |
| 工種                                | 管理用平面図                | —      |    |
| 名称                                | KP. 31.400~KP. 32.100 | 縮尺     | 71 |
|                                   |                       | 1/1000 | 96 |
| 本州四国連絡高速道路 (株)                    |                       |        |    |


(本四) 神戸淡路鳴門自動車道38

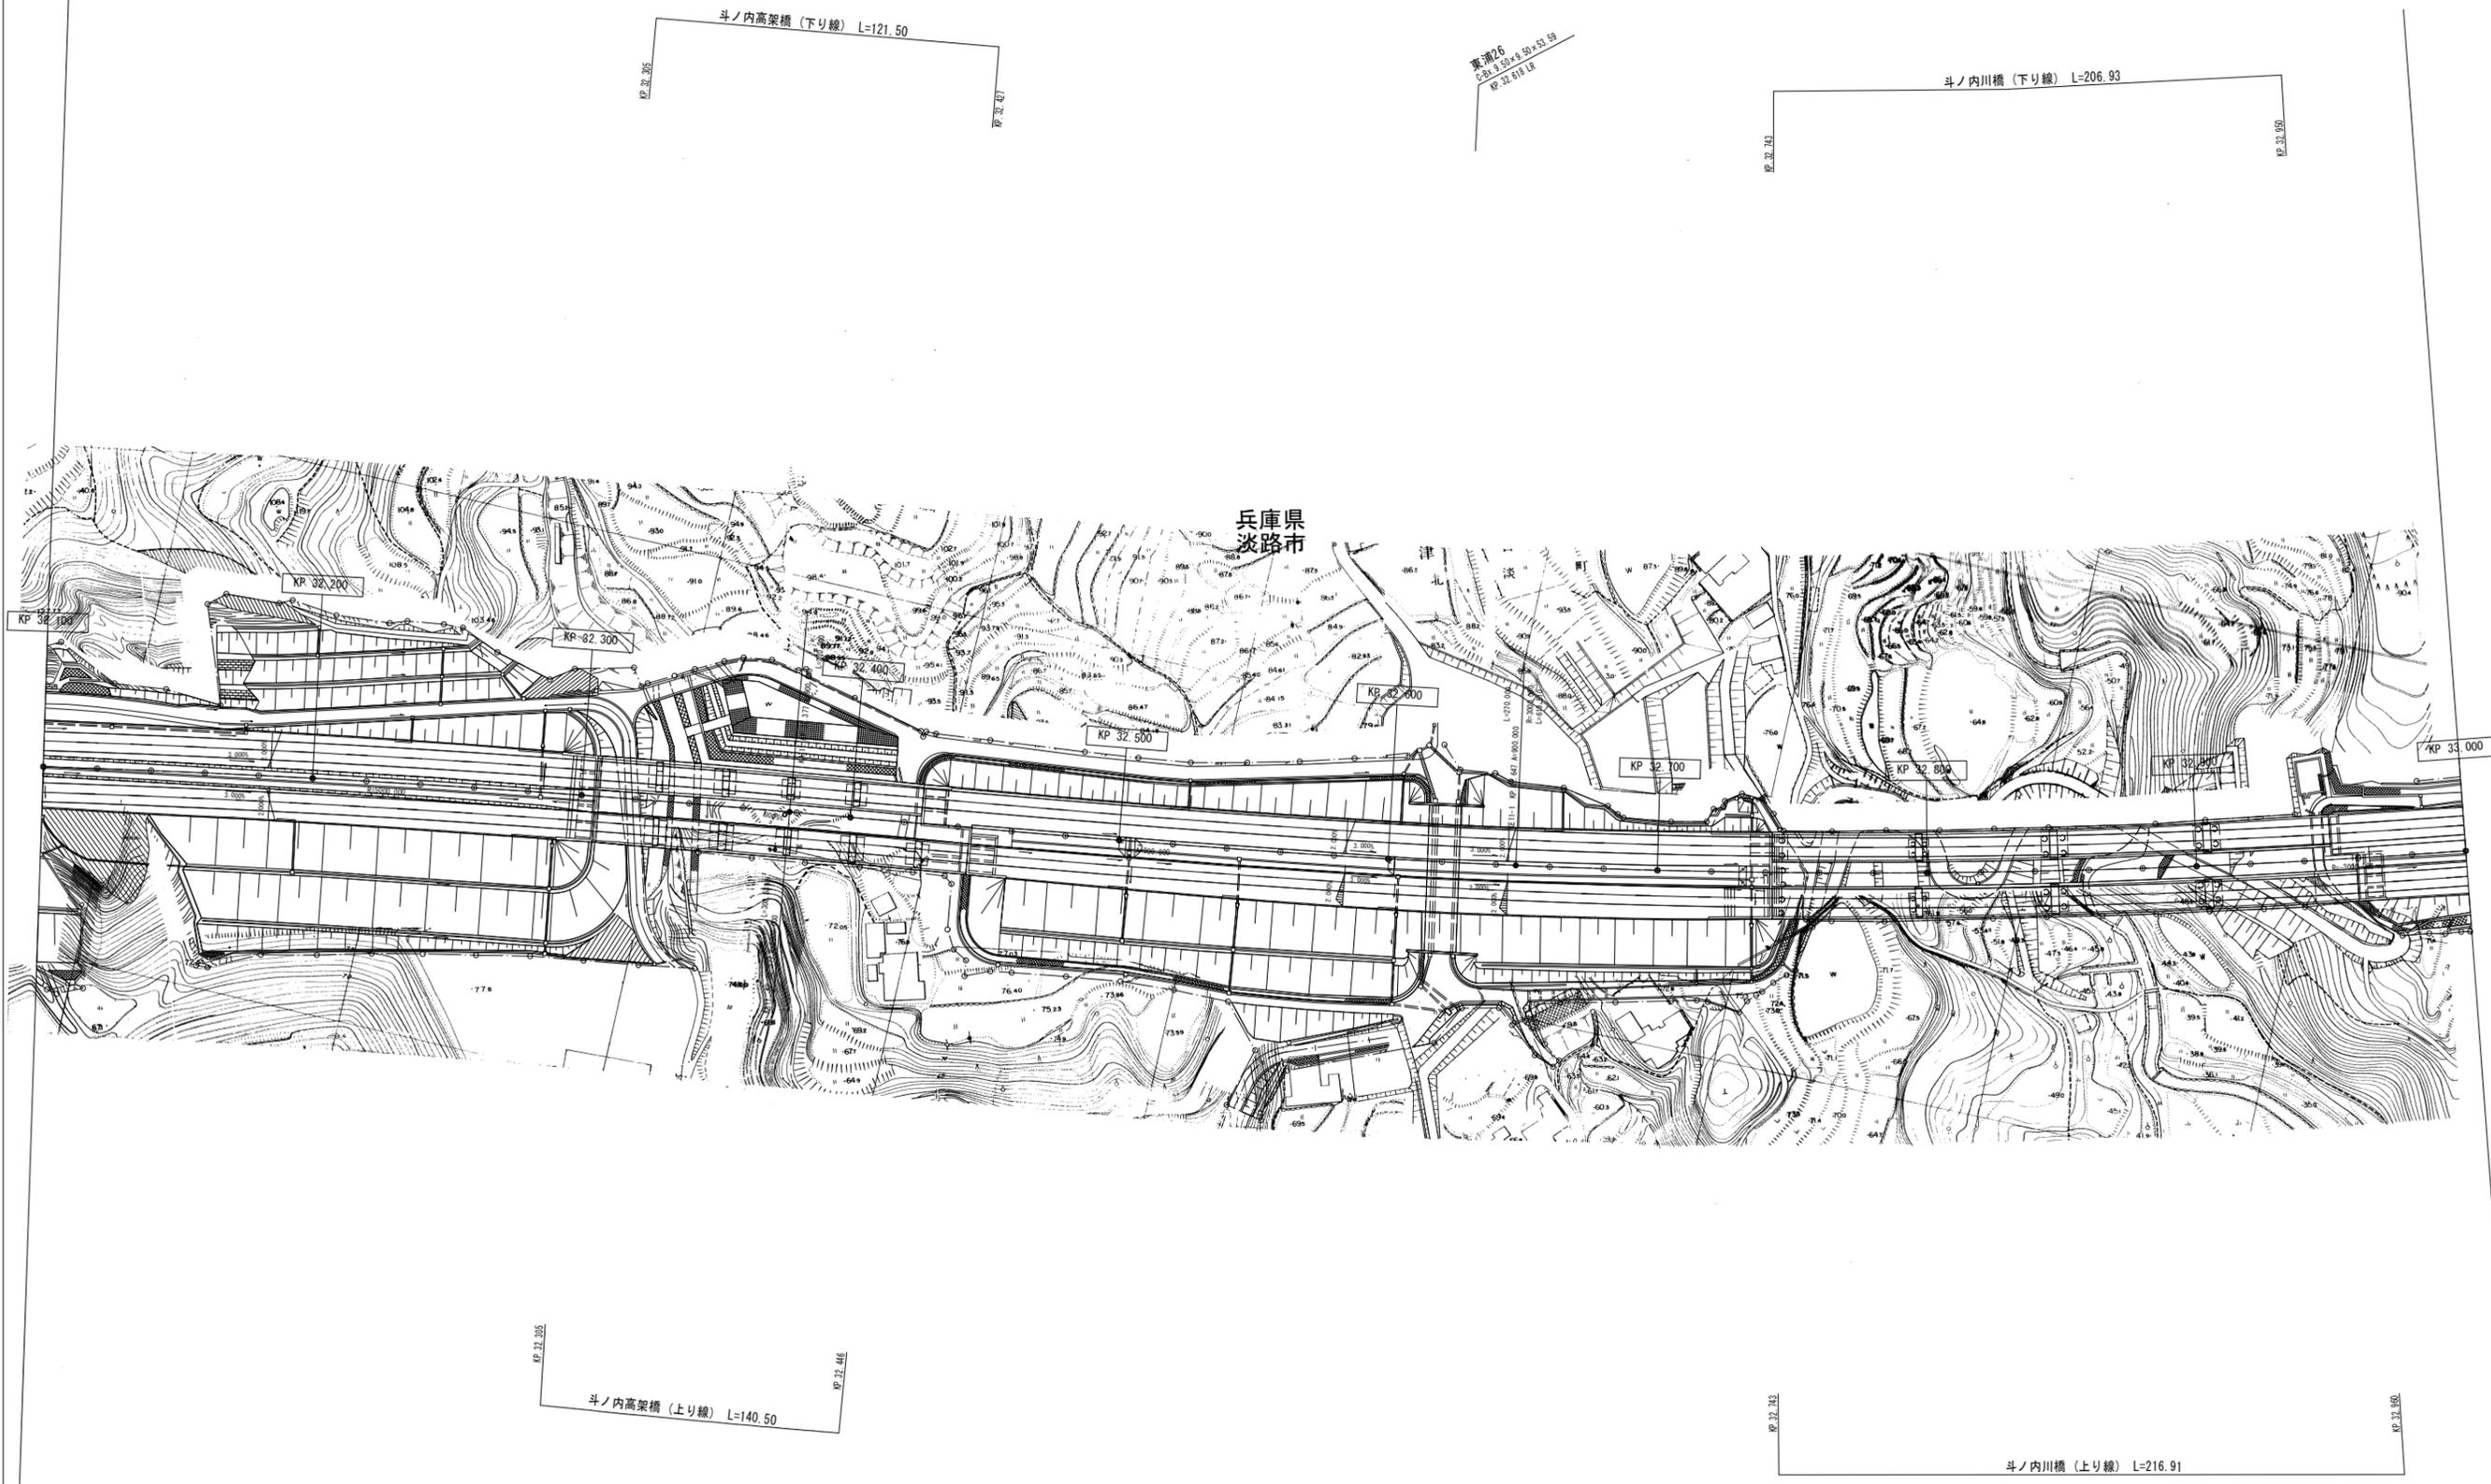

| 調整年月        | 摘要 |
|-------------|----|
| 第1回 2007年3月 |    |
| 第2回 2008年3月 |    |

|                                   |                         |        |    |
|-----------------------------------|-------------------------|--------|----|
| 一般国道28号 神戸淡路鳴門自動車道<br>(東浦IC~北淡IC) |                         | —      |    |
| 工種                                | 管理用平面図                  | —      |    |
| 名称                                | KP. 32. 100~KP. 33. 000 | 縮尺     | 72 |
|                                   |                         | 1/1000 | 96 |
| 本州四国連絡高速道路 (株)                    |                         |        |    |


(本四) 神戸淡路鳴門自動車道39

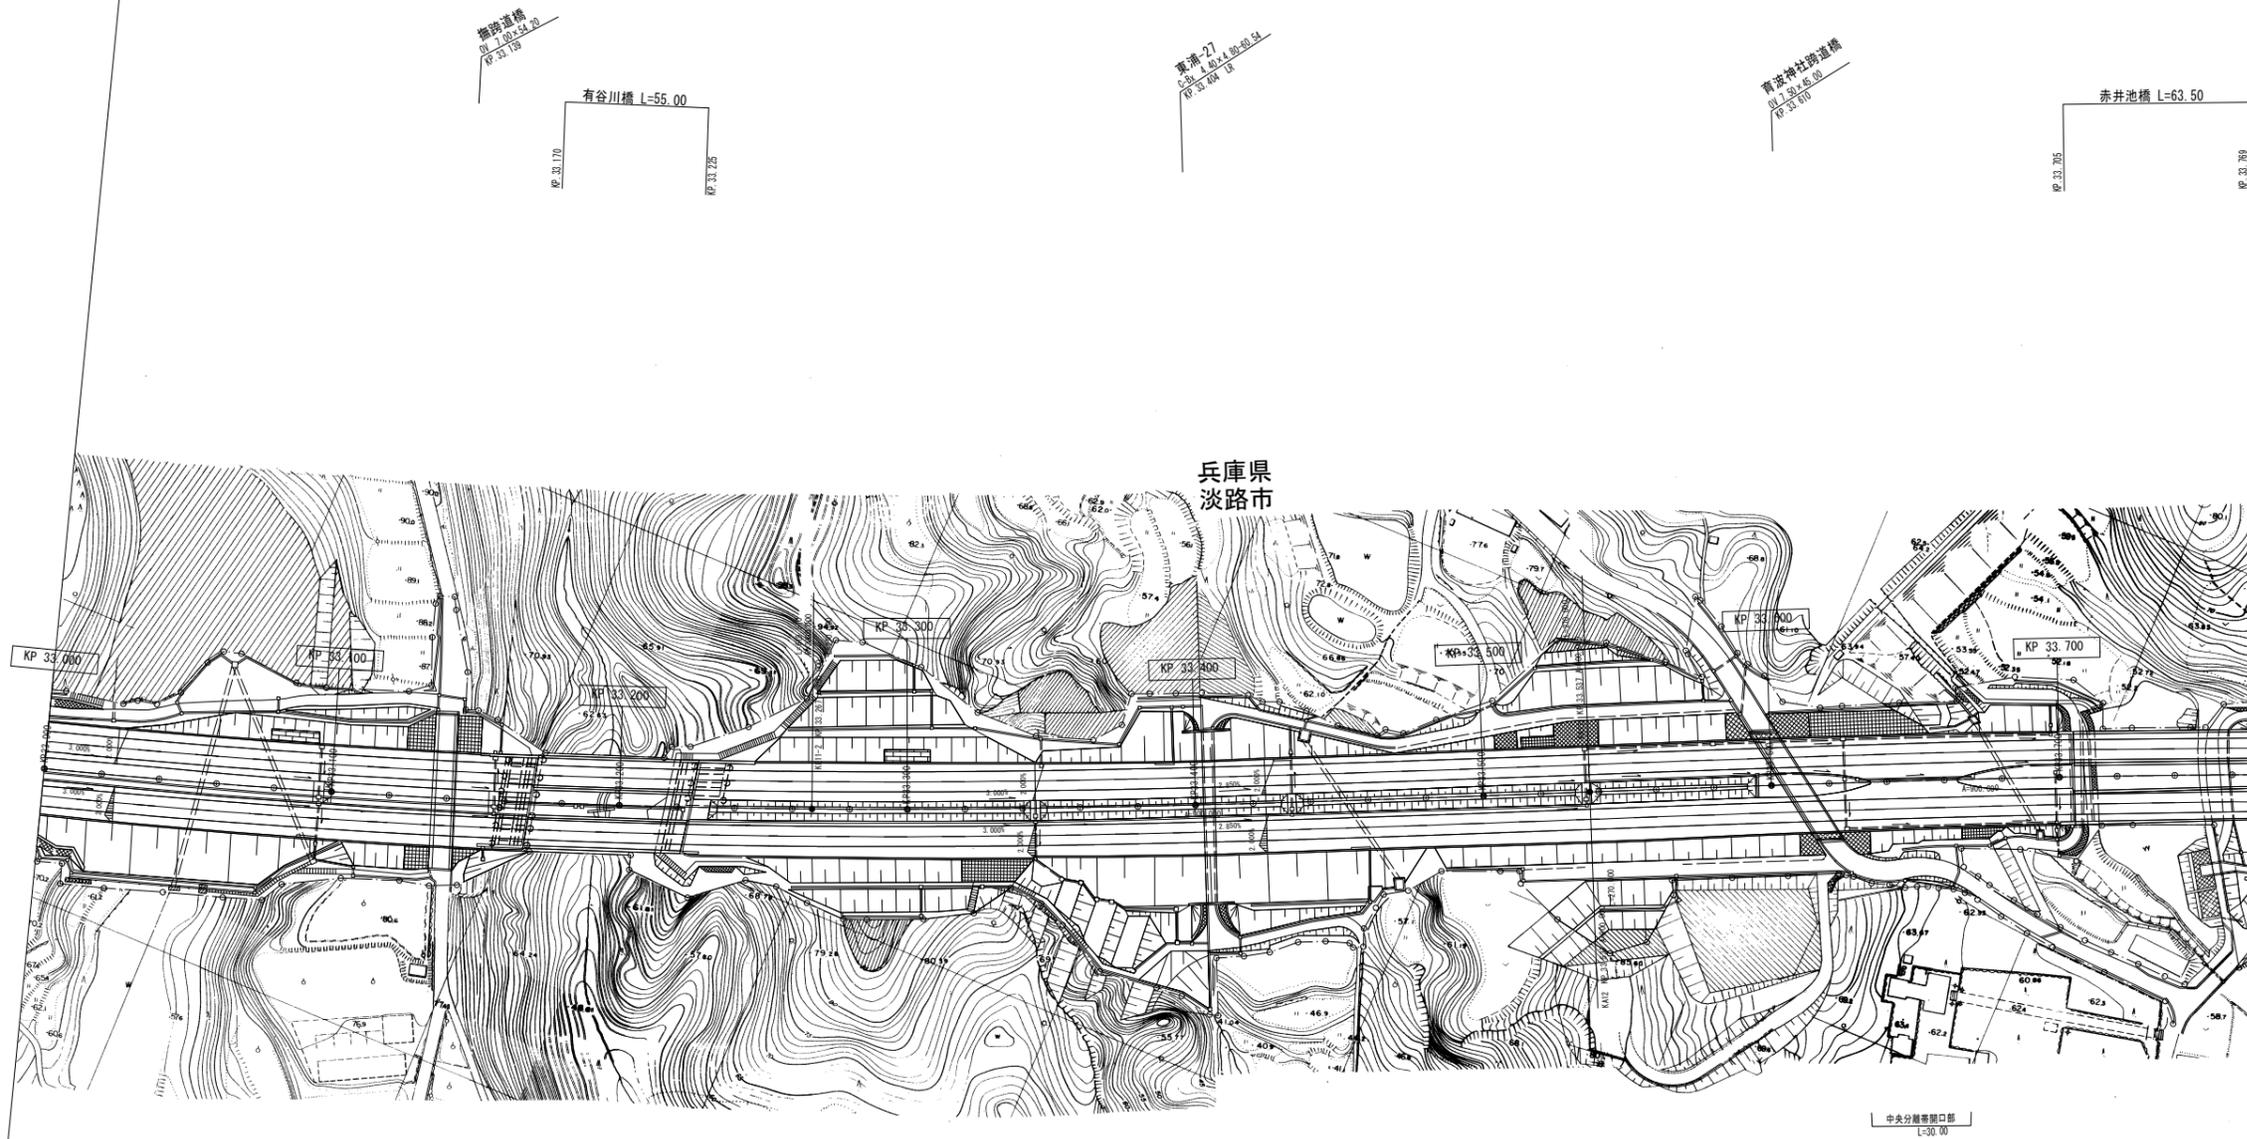


|             |    |
|-------------|----|
| 調整年月        | 摘要 |
| 第1回 2007年3月 |    |
| 第2回 2008年3月 |    |

|                                   |                         |        |    |
|-----------------------------------|-------------------------|--------|----|
| 一般国道28号 神戸淡路鳴門自動車道<br>(東浦IC~北淡IC) |                         | —      |    |
| 工種                                | 管理用平面図                  | —      |    |
| 名称                                | KP. 33. 000~KP. 33. 770 | 縮尺     | 73 |
|                                   |                         | 1/1000 | 96 |
| 本州四国連絡高速道路 (株)                    |                         |        |    |

(本四) 神戸淡路鳴門自動車道40

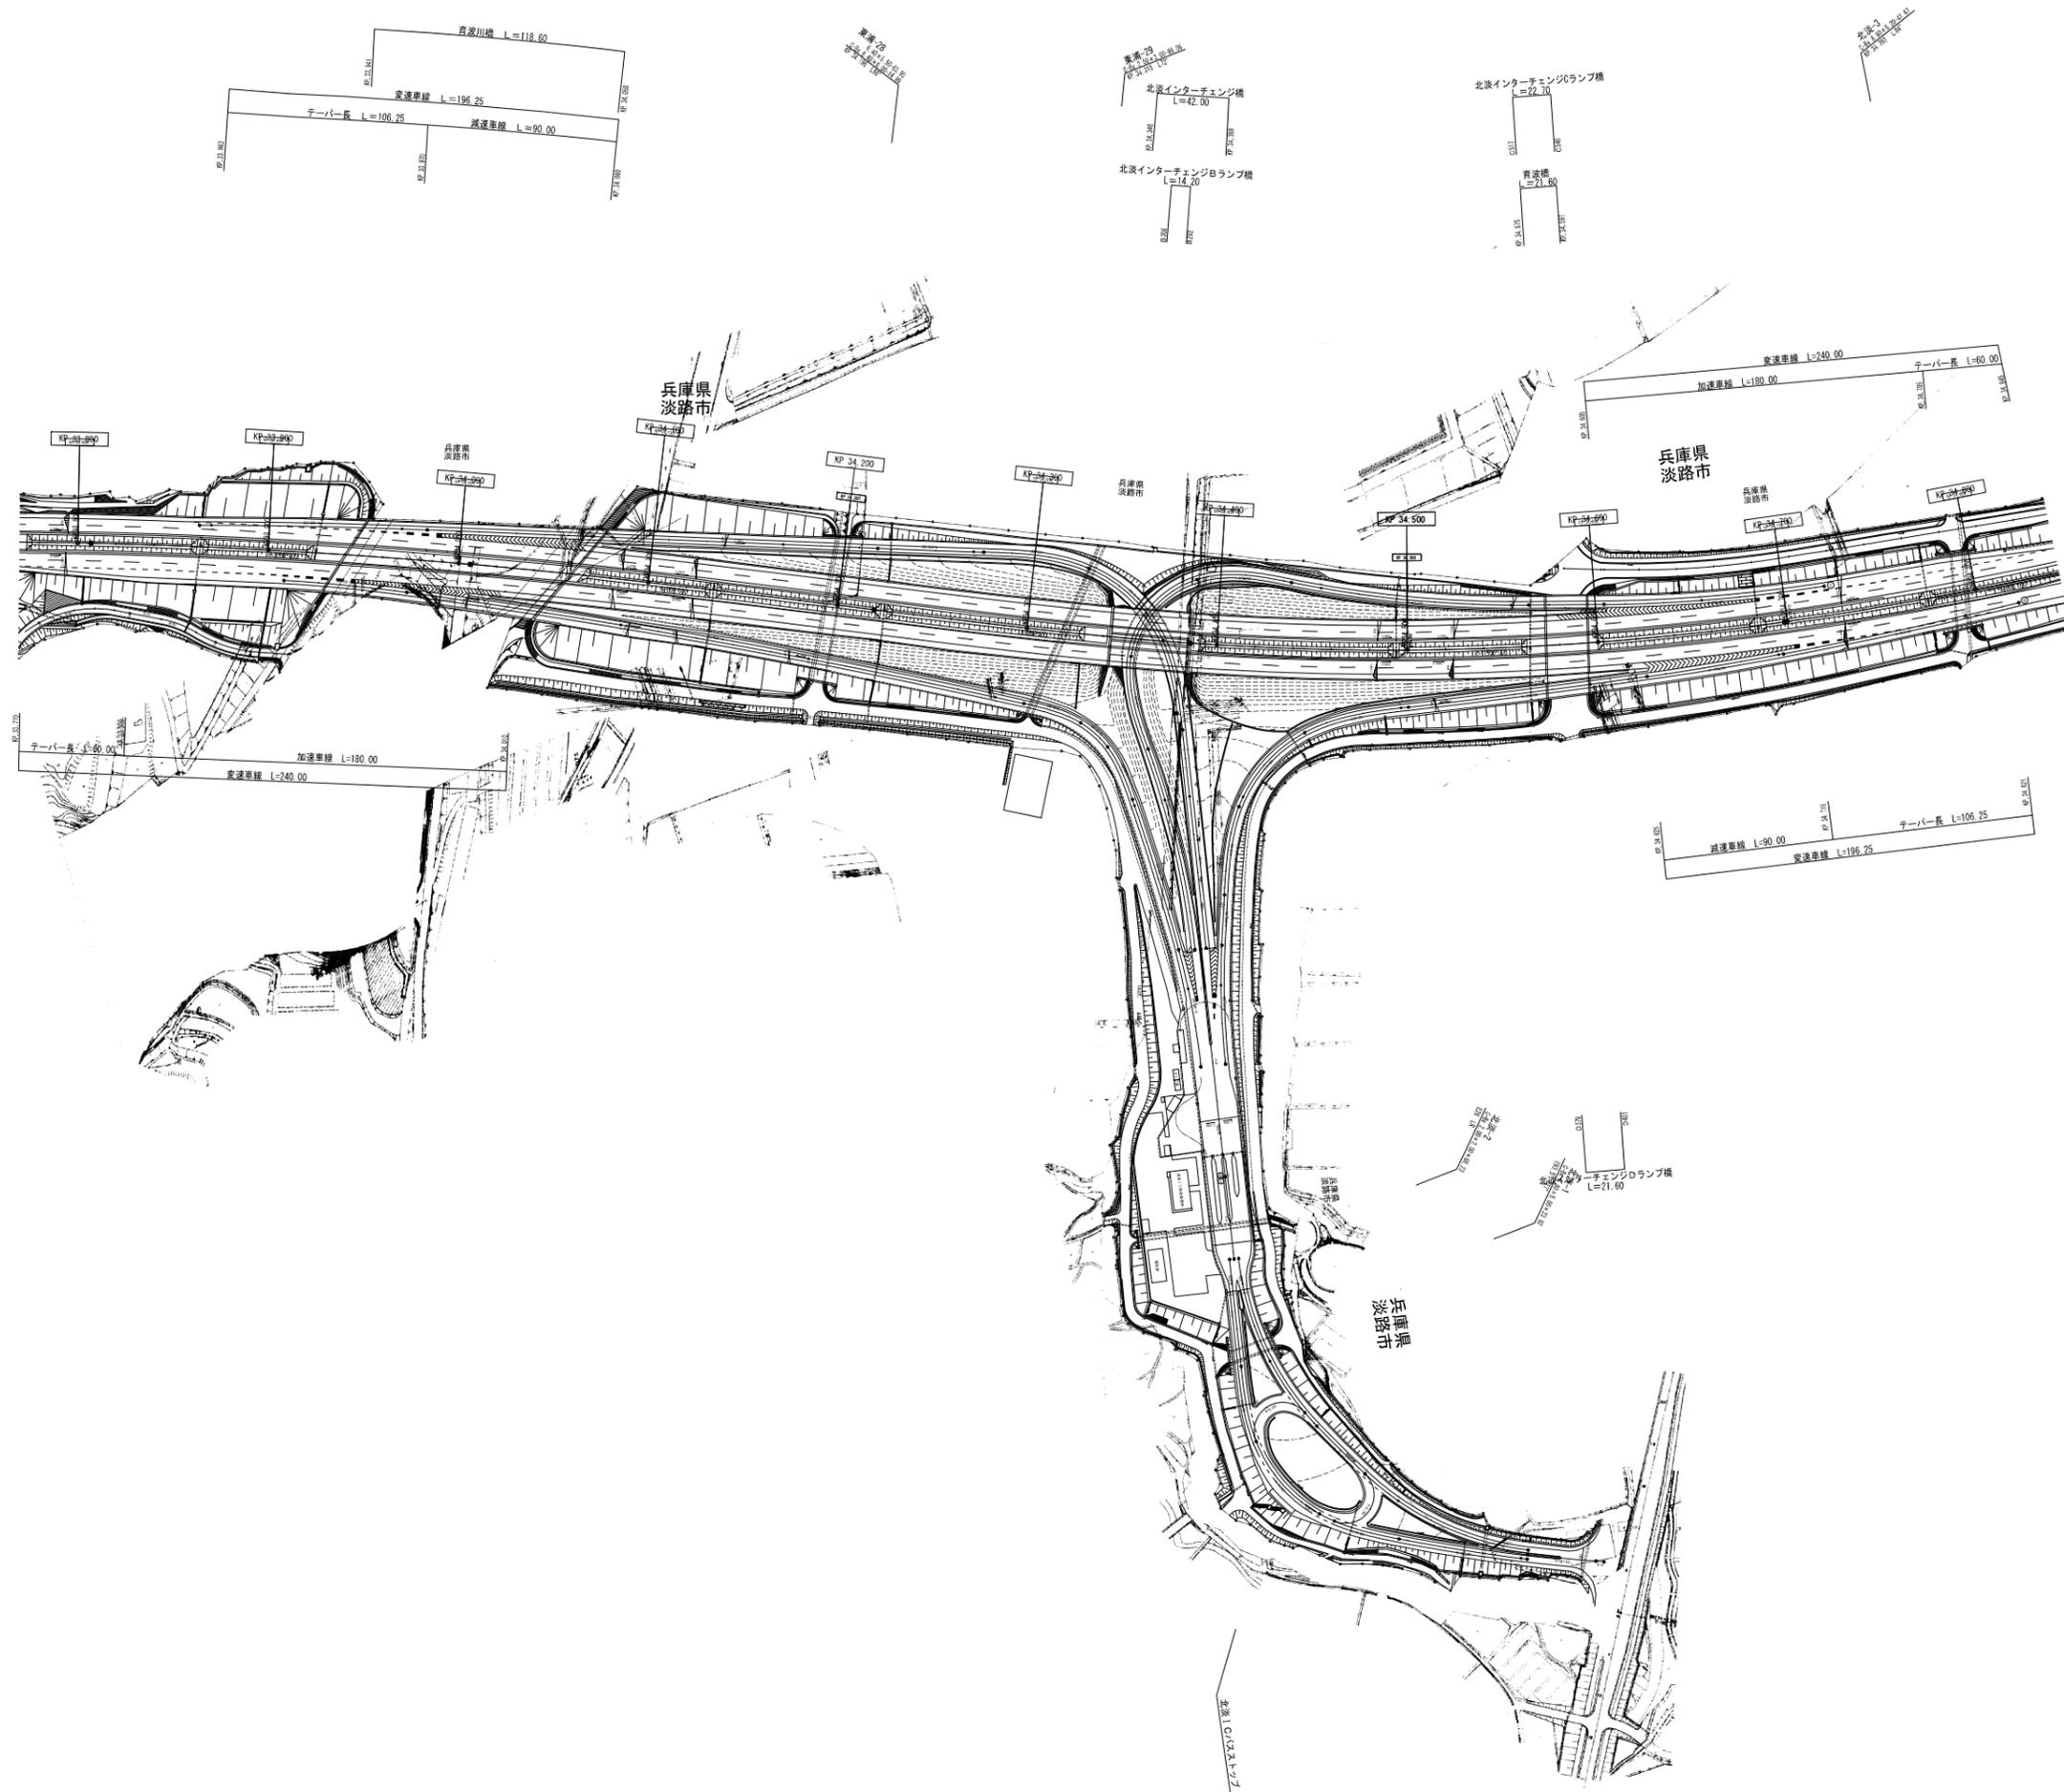


(本四)神戸淡路鳴門自動車道41

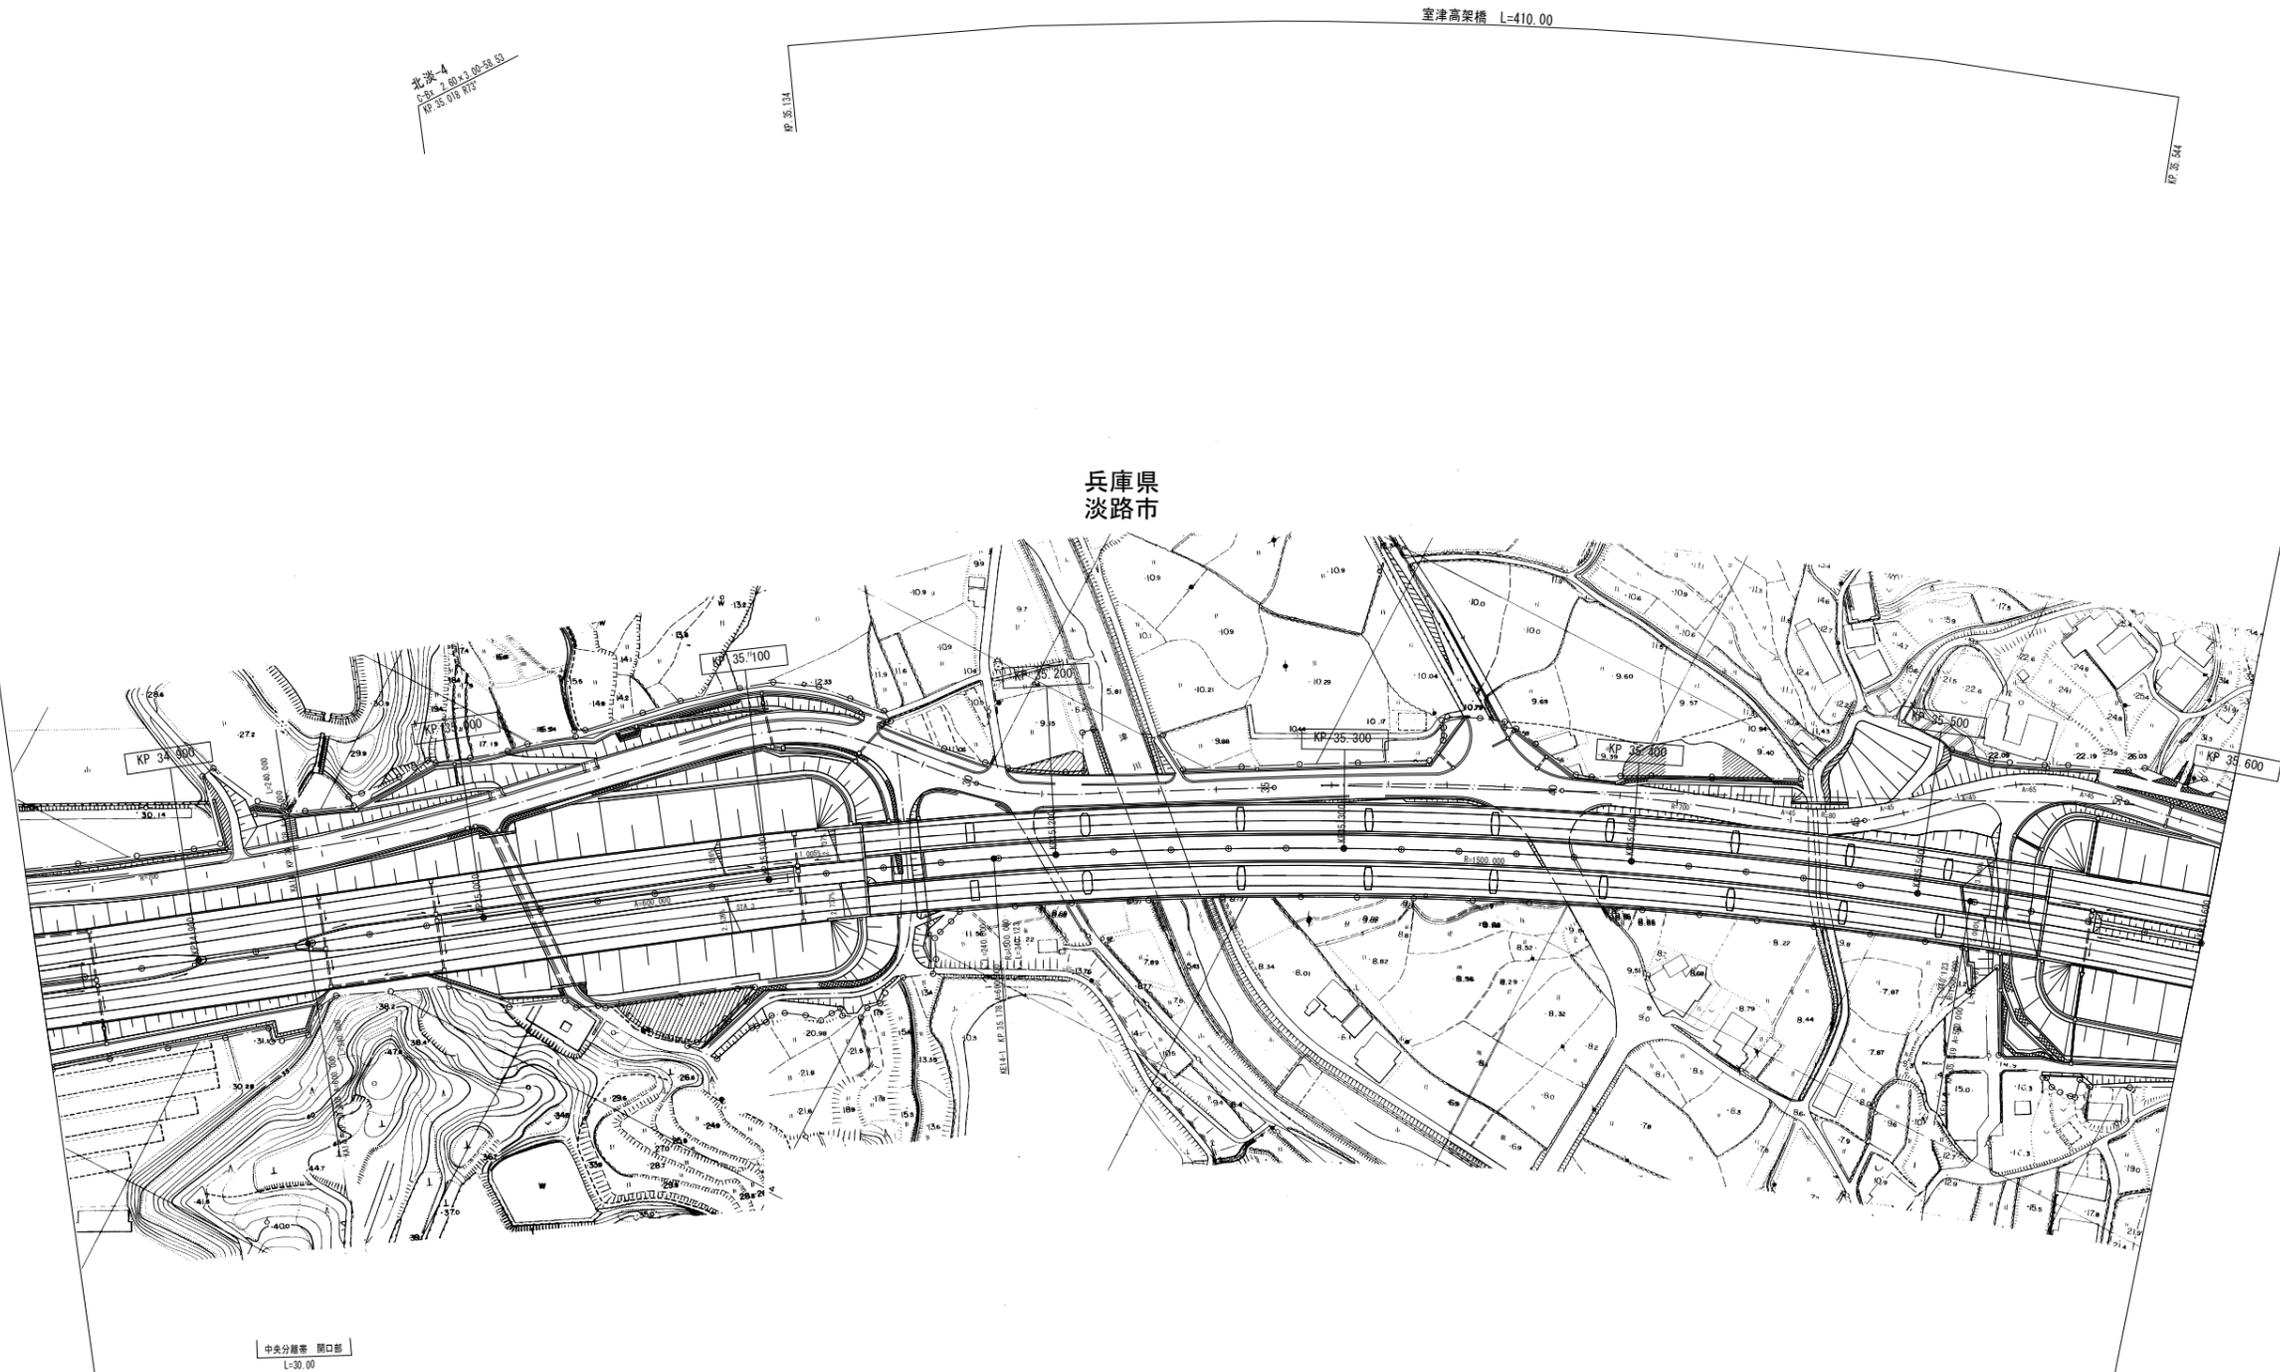

|                                     |                         |        |    |
|-------------------------------------|-------------------------|--------|----|
| 一般国道28号 神戸淡路鳴門自動車道<br>(北淡IC~津名一宮IC) |                         | —      |    |
| 工種                                  | 管理用平面図                  | —      |    |
| 名称                                  | KP. 34. 845~KP. 35. 600 | 縮尺     | 78 |
|                                     |                         | 1/1000 | 96 |
| 本州四国連絡高速道路 (株)                      |                         |        |    |


(本四) 神戸淡路鳴門自動車道42

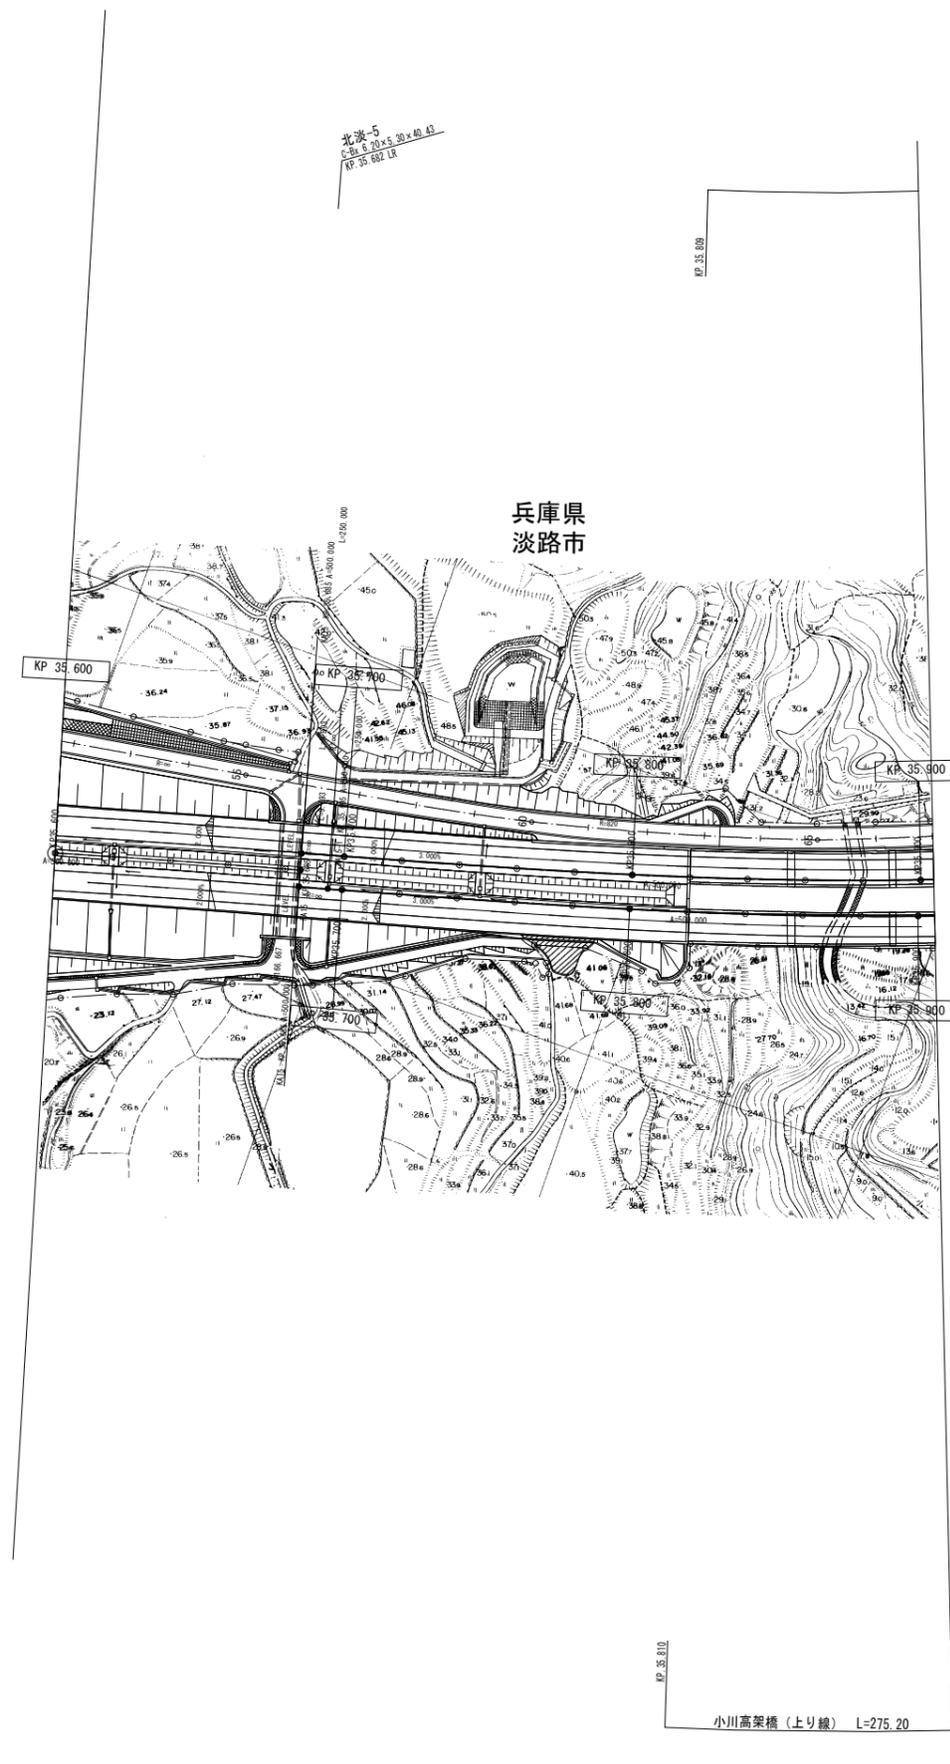


(本四)神戸淡路鳴門自動車道43

| 調整年月        | 摘要 |
|-------------|----|
| 第1回 2007年3月 |    |
| 第2回 2008年3月 |    |

|                                     |                         |        |    |
|-------------------------------------|-------------------------|--------|----|
| 一般国道28号 神戸淡路鳴門自動車道<br>(北淡IC~津名一宮IC) |                         | —      |    |
| 工種                                  | 管理用平面図                  | —      |    |
| 名称                                  | KP. 35. 600~KP. 35. 905 | 縮尺     | 79 |
|                                     |                         | 1/1000 | 96 |
| 本州四国連絡高速道路 (株)                      |                         |        |    |

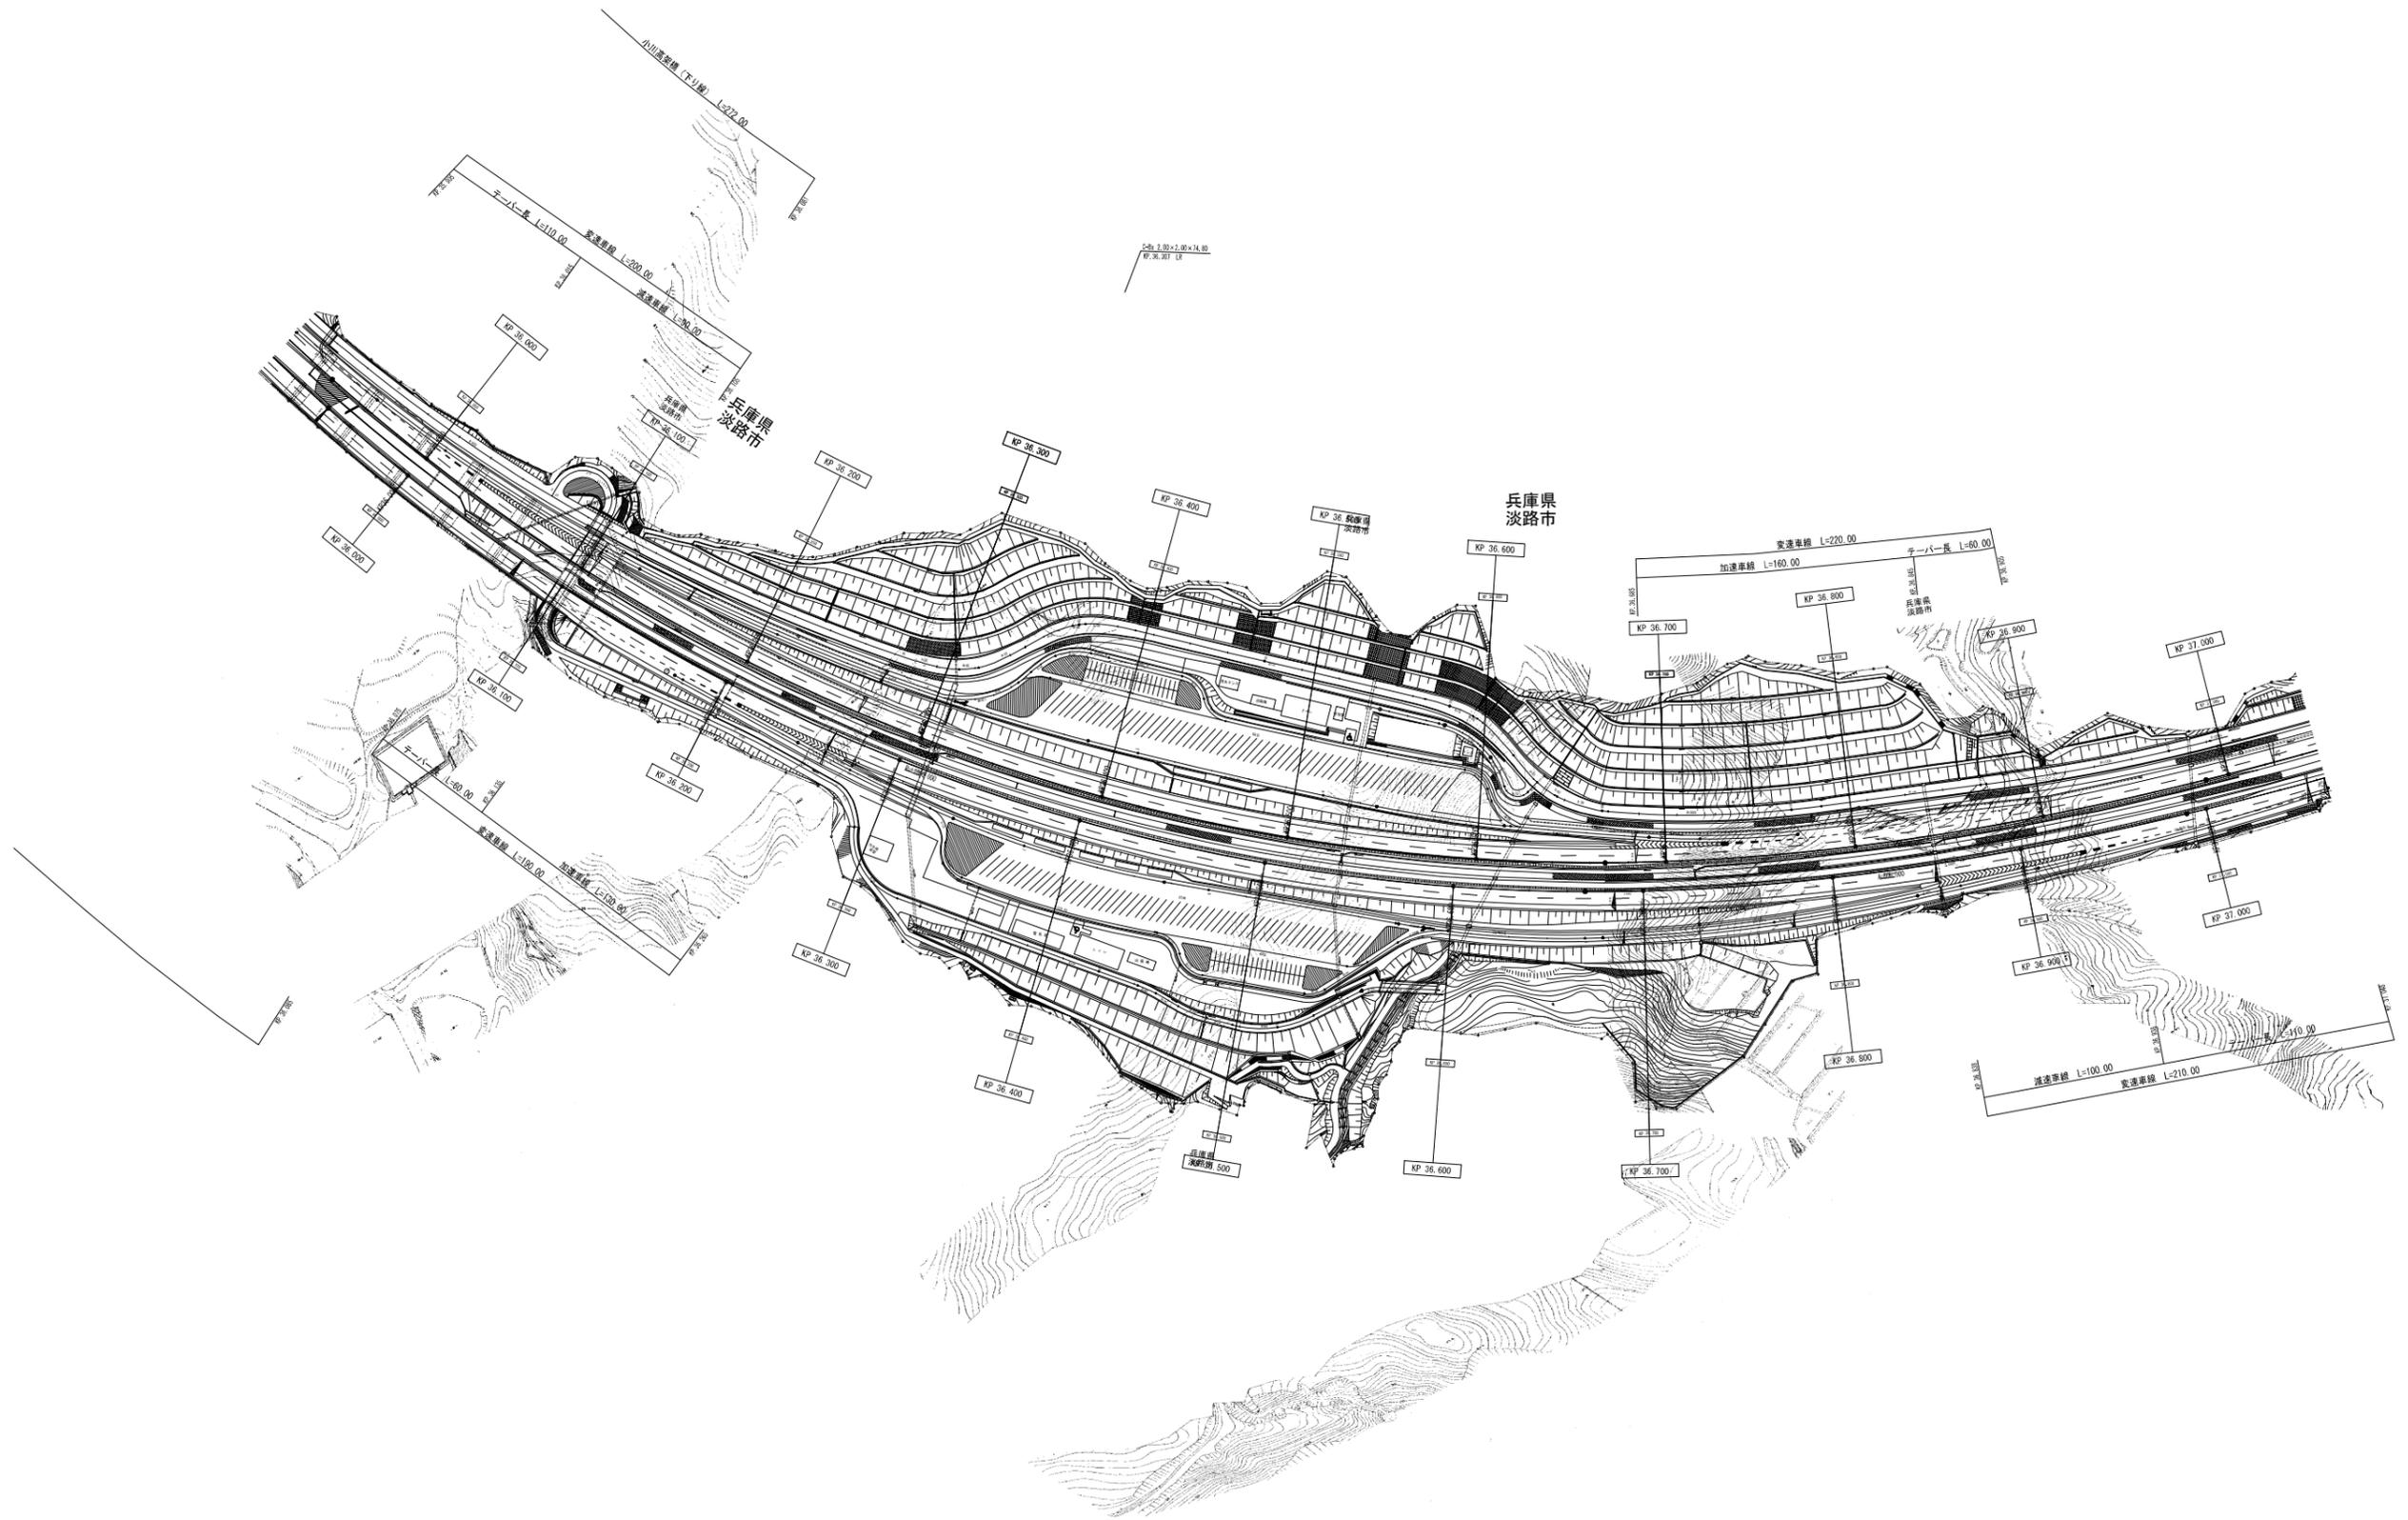


(本四)神戸淡路鳴門自動車道44

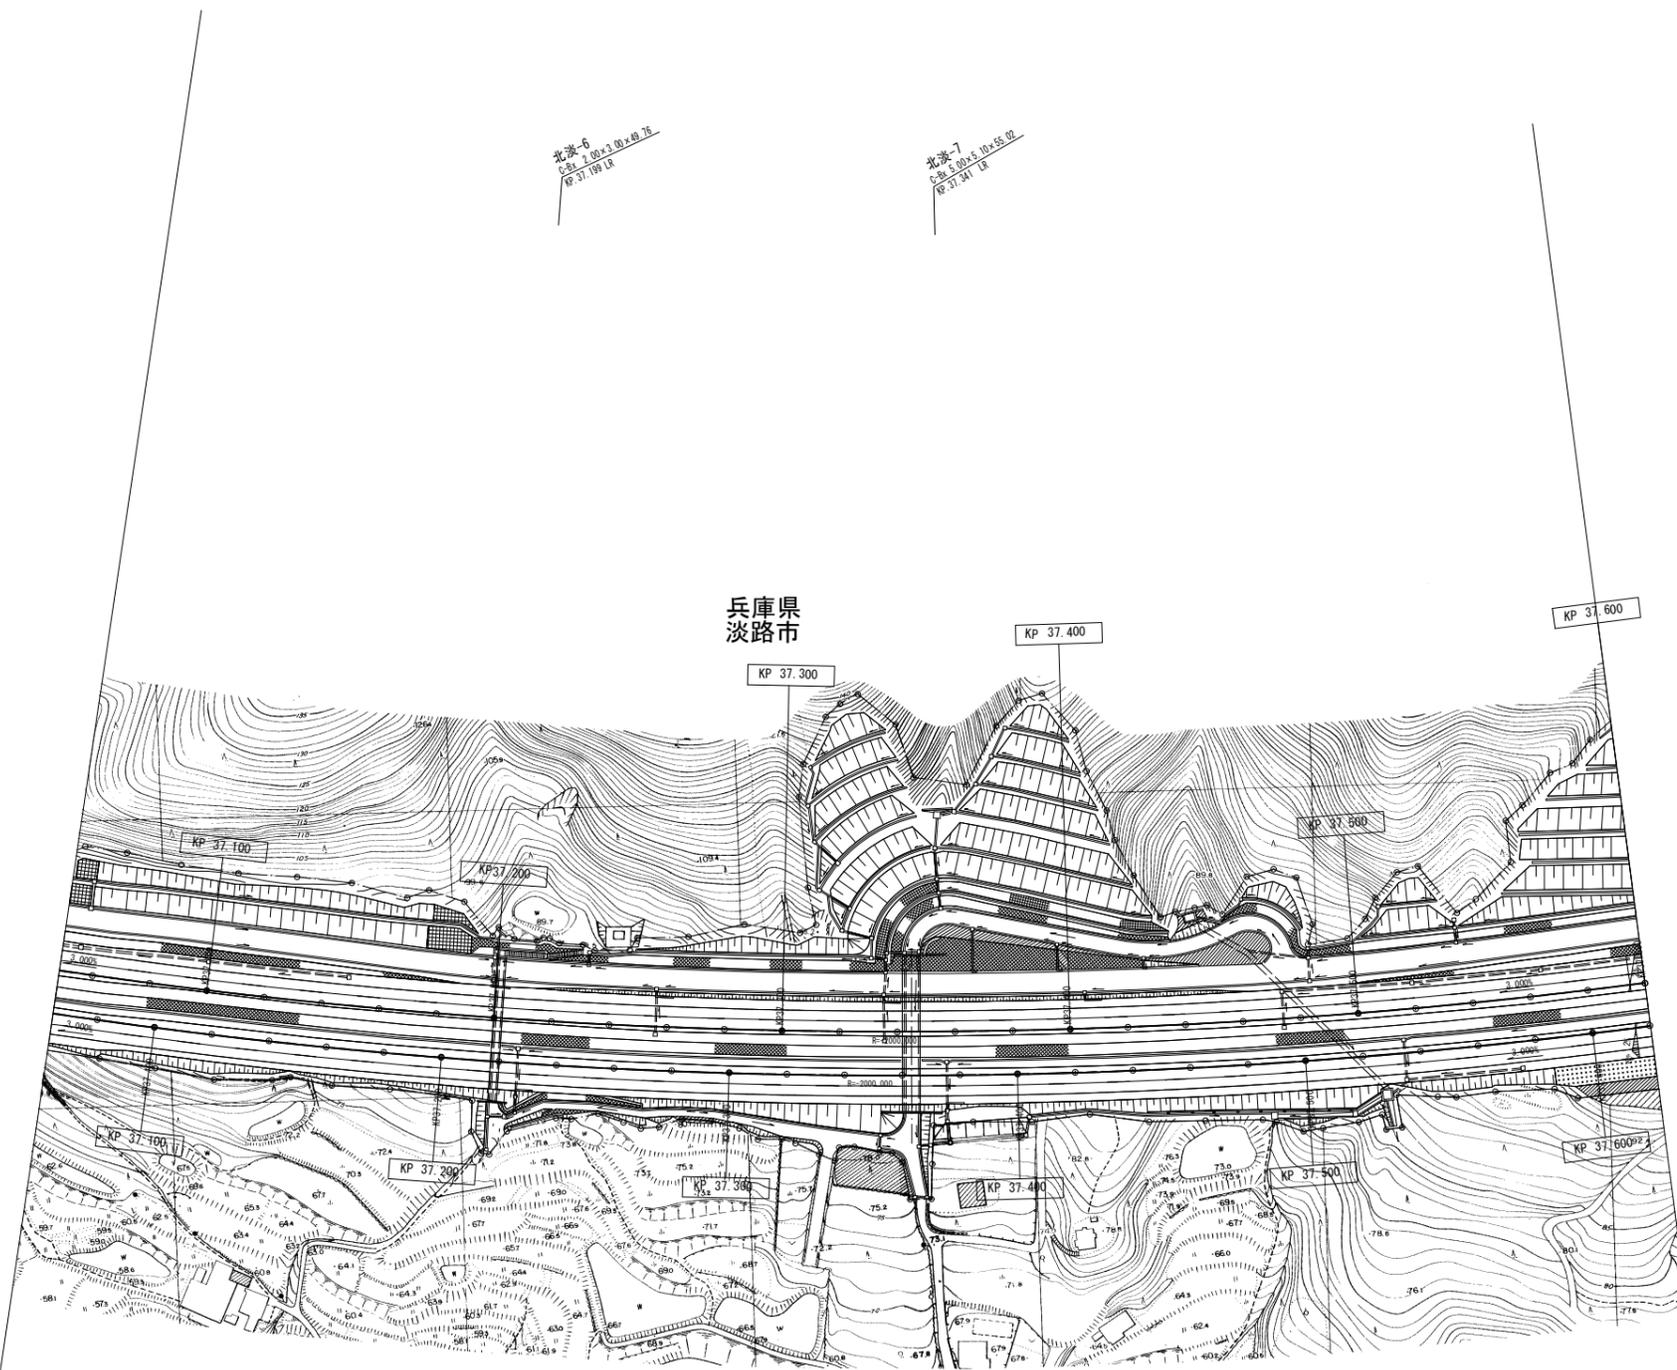

| 調整年月        | 摘要 |
|-------------|----|
| 第1回 2007年3月 |    |
| 第2回 2008年3月 |    |

|                                     |                         |        |    |
|-------------------------------------|-------------------------|--------|----|
| 一般国道28号 神戸淡路鳴門自動車道<br>(北淡IC~津名一宮IC) |                         | —      |    |
| 工種                                  | 管理用平面図                  | —      |    |
| 名称                                  | KP. 37. 048~KP. 37. 600 | 縮尺     | 80 |
|                                     |                         | 1/1000 | 96 |
| 本州四国連絡高速道路 (株)                      |                         |        |    |


(本四) 神戸淡路鳴門自動車道45

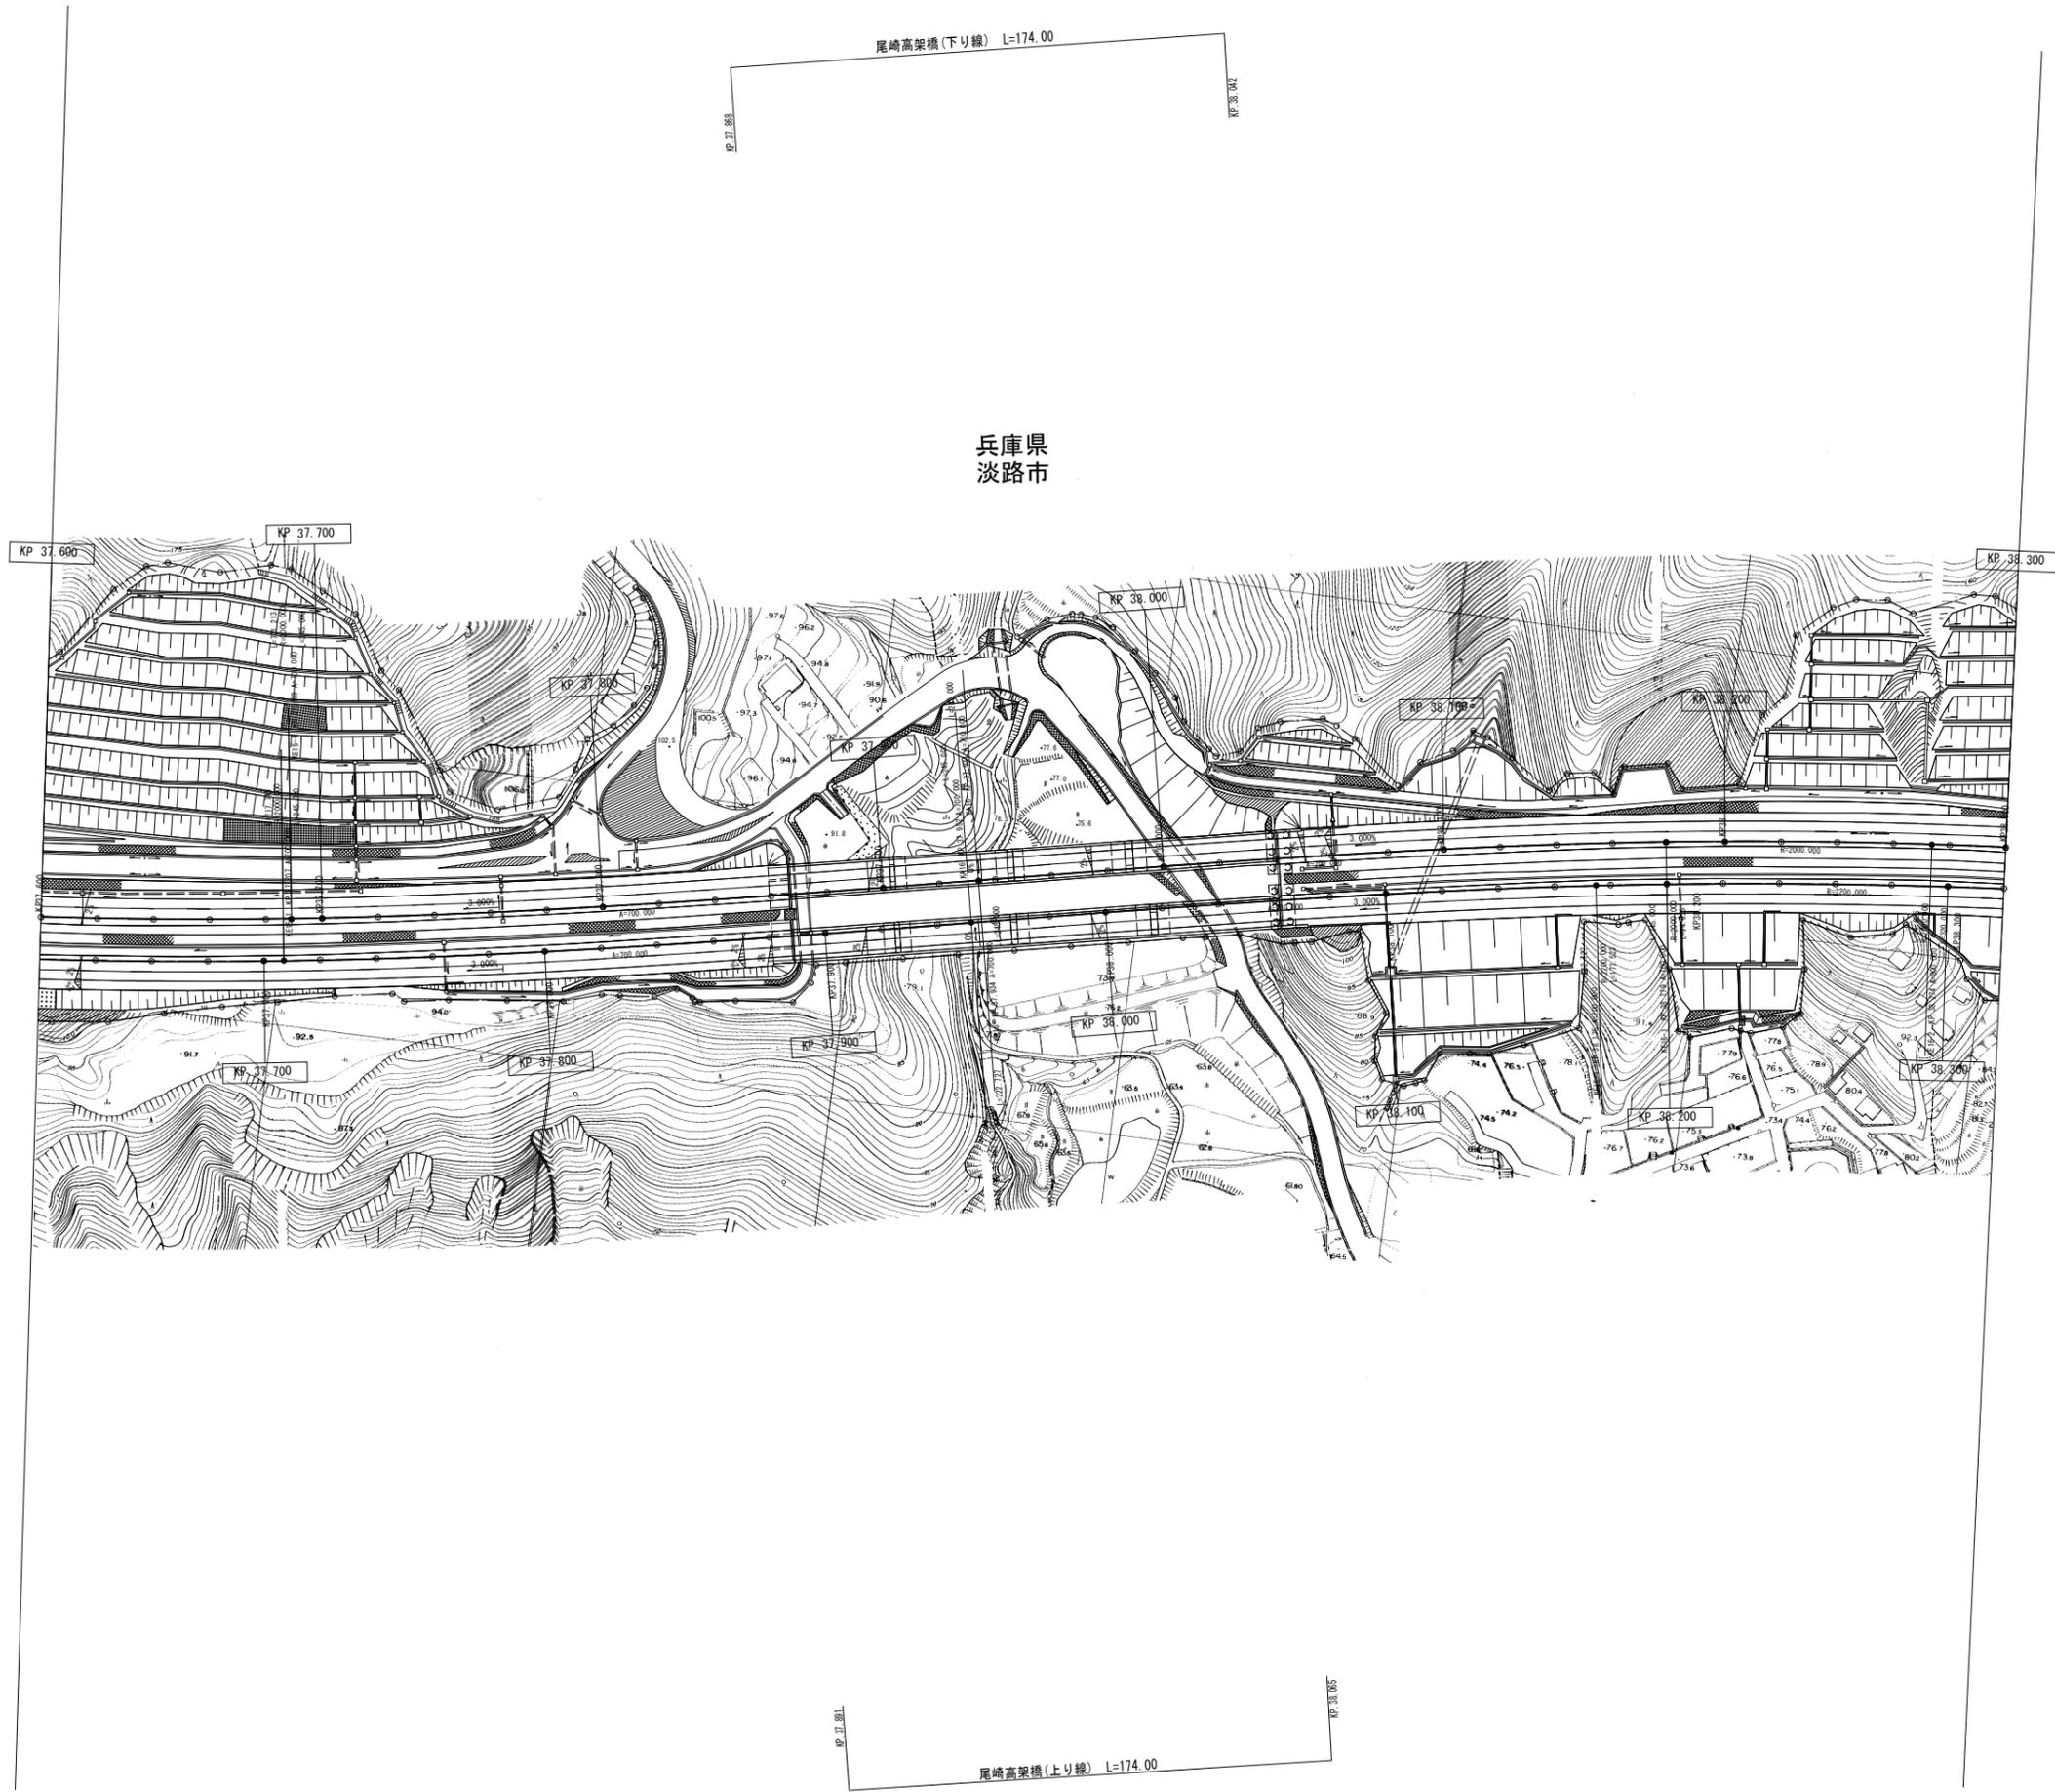

(本四)神戸淡路鳴門自動車道46

|             |    |
|-------------|----|
| 調整年月        | 摘要 |
| 第1回 2007年3月 |    |
| 第2回 2008年3月 |    |

|                                     |                         |        |    |
|-------------------------------------|-------------------------|--------|----|
| 一般国道28号 神戸淡路鳴門自動車道<br>(北淡IC~津名一宮IC) |                         | —      |    |
| 工種                                  | 管理用平面図                  | —      |    |
| 名称                                  | KP. 37. 600~KP. 38. 300 | 縮尺     | 81 |
|                                     |                         | 1/1000 | 96 |
| 本州四国連絡高速道路 (株)                      |                         |        |    |

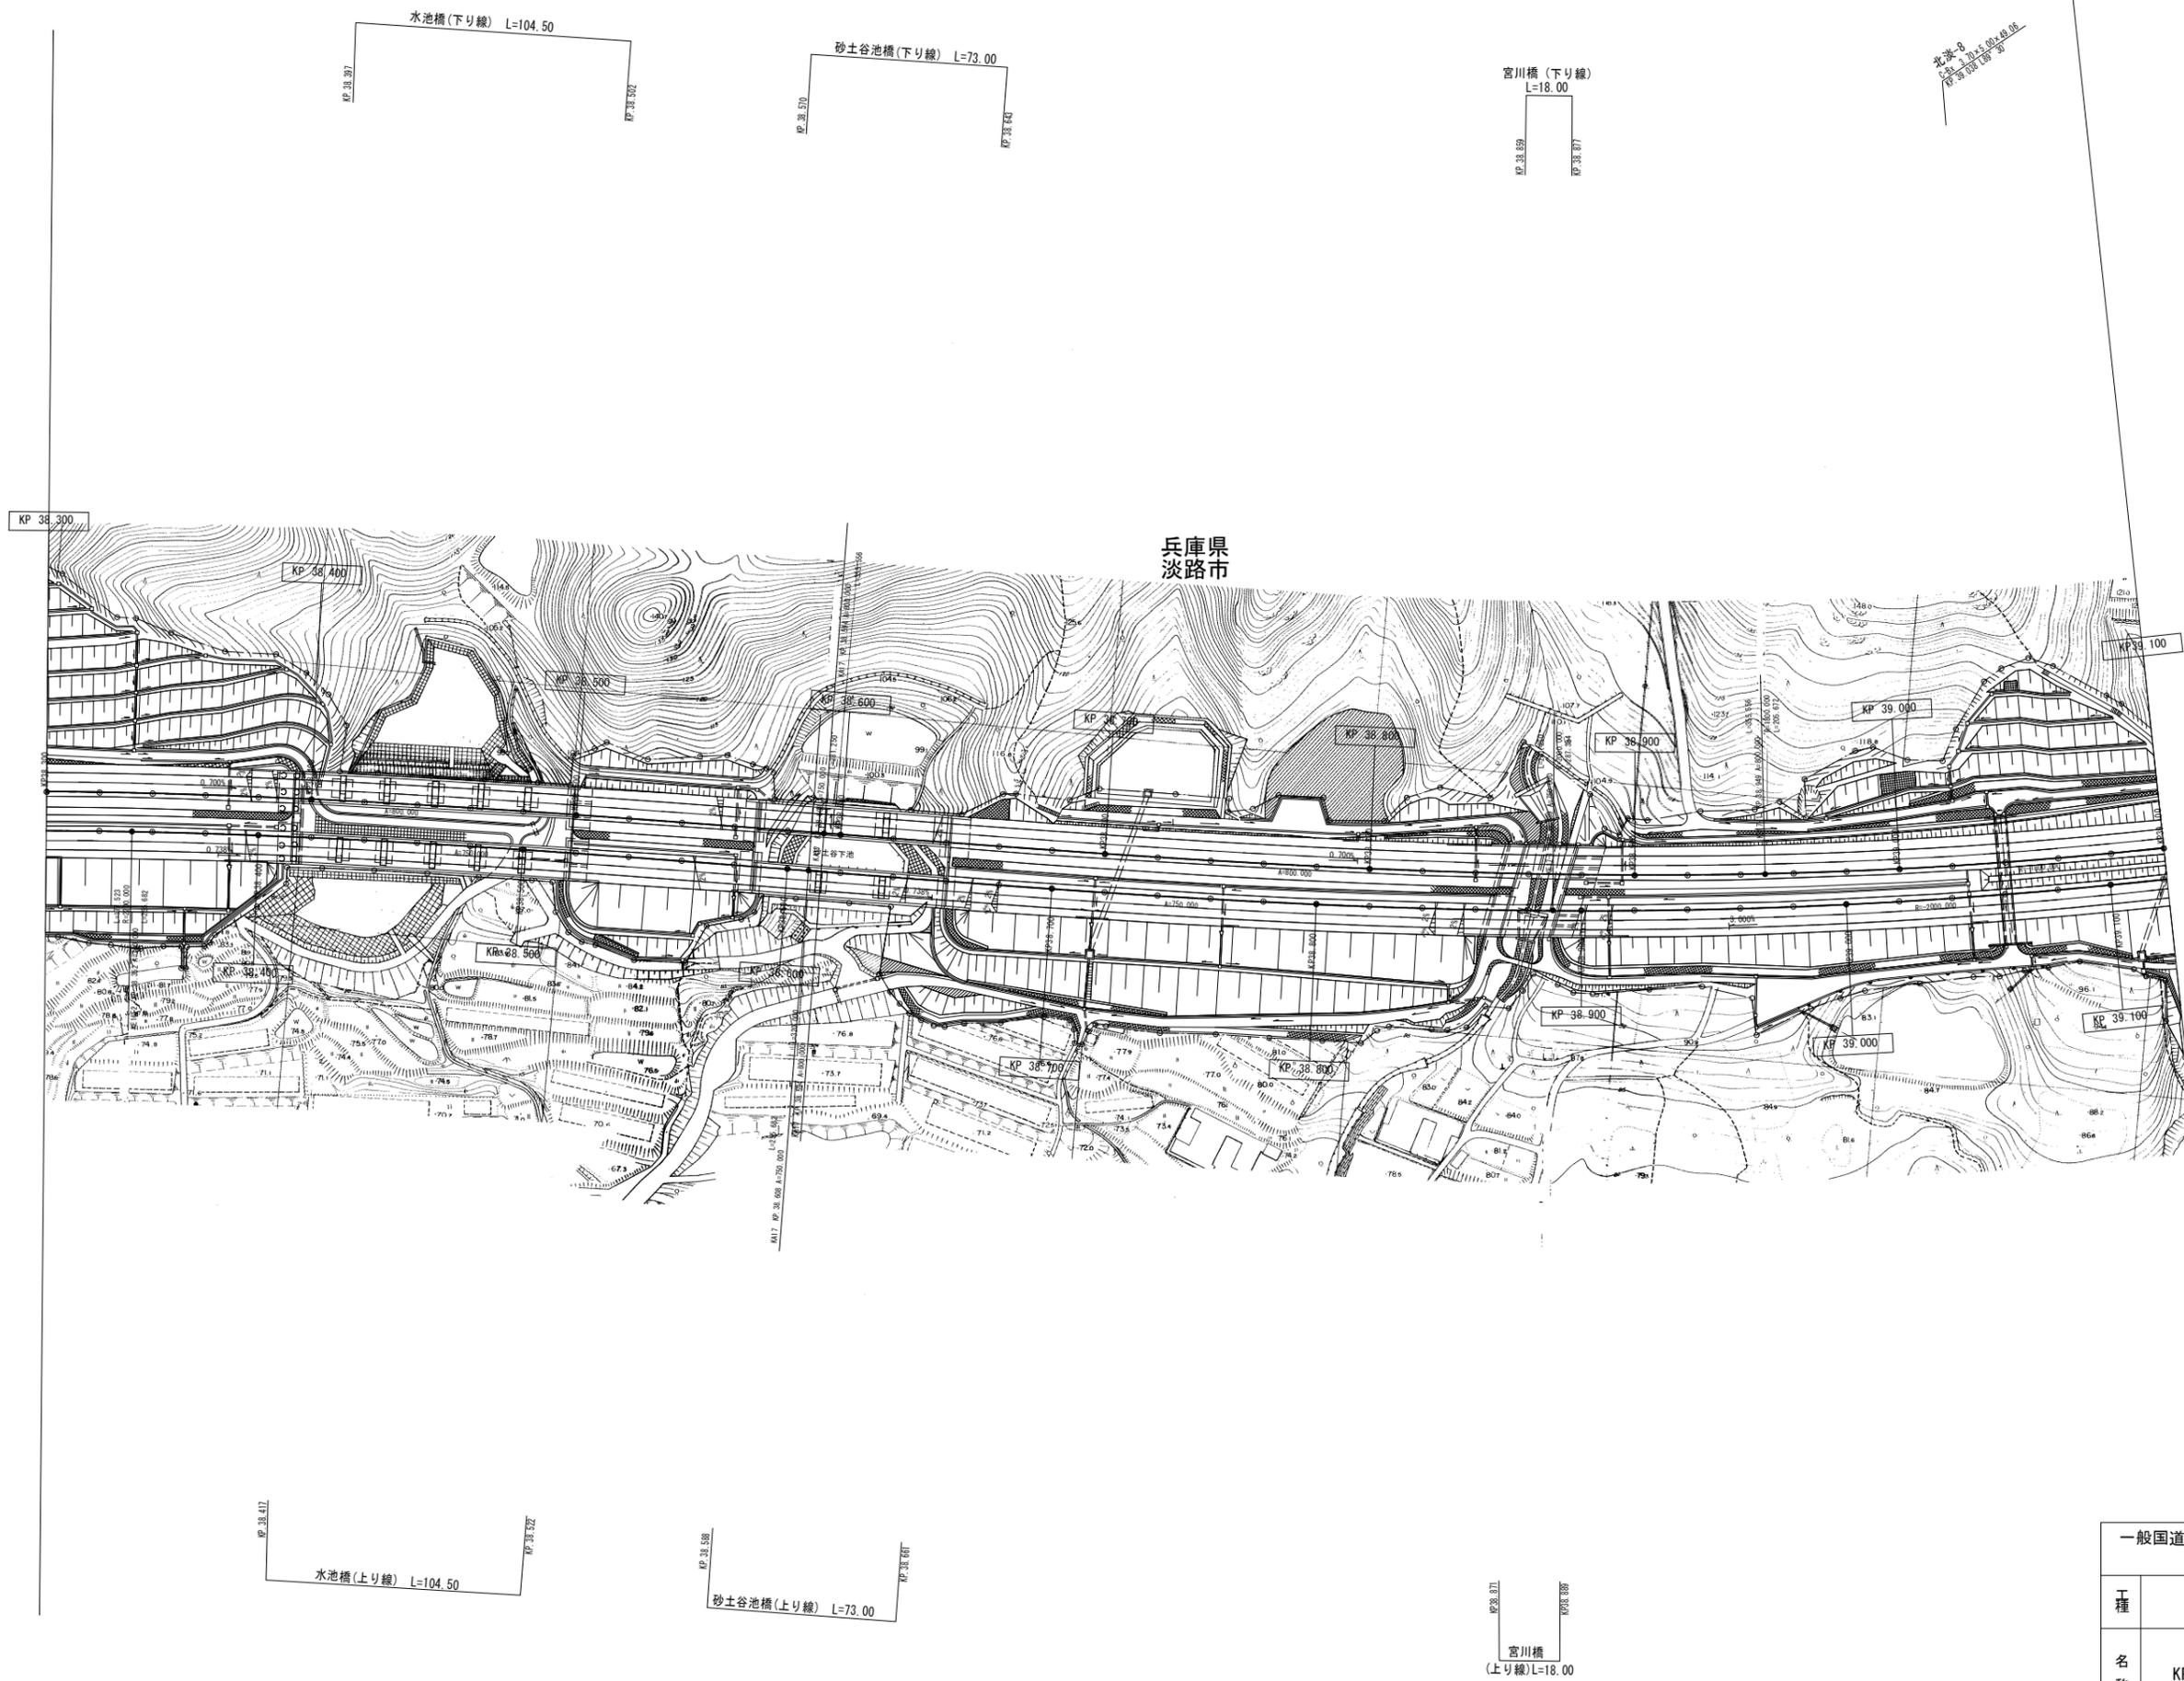


兵庫県  
淡路市

|             |    |
|-------------|----|
| 調整年月        | 摘要 |
| 第1回 2007年3月 |    |
| 第2回 2008年3月 |    |

|                                     |                         |        |    |
|-------------------------------------|-------------------------|--------|----|
| 一般国道28号 神戸淡路鳴門自動車道<br>(北淡IC~津名一宮IC) |                         | —      |    |
| 工種                                  | 管理用平面図                  | —      |    |
| 名称                                  | KP. 38. 300~KP. 39. 100 | 縮尺     | 82 |
|                                     |                         | 1/1000 | 96 |
| 本州四国連絡高速道路 (株)                      |                         |        |    |


(本四) 神戸淡路鳴門自動車道47

北淡-9  
C-31 2.00×1.00×15.21  
既設旧橋脚

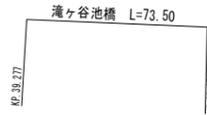

北淡-10  
C-32 1.00×1.00×15.18  
既設旧橋脚


兵庫県  
淡路市

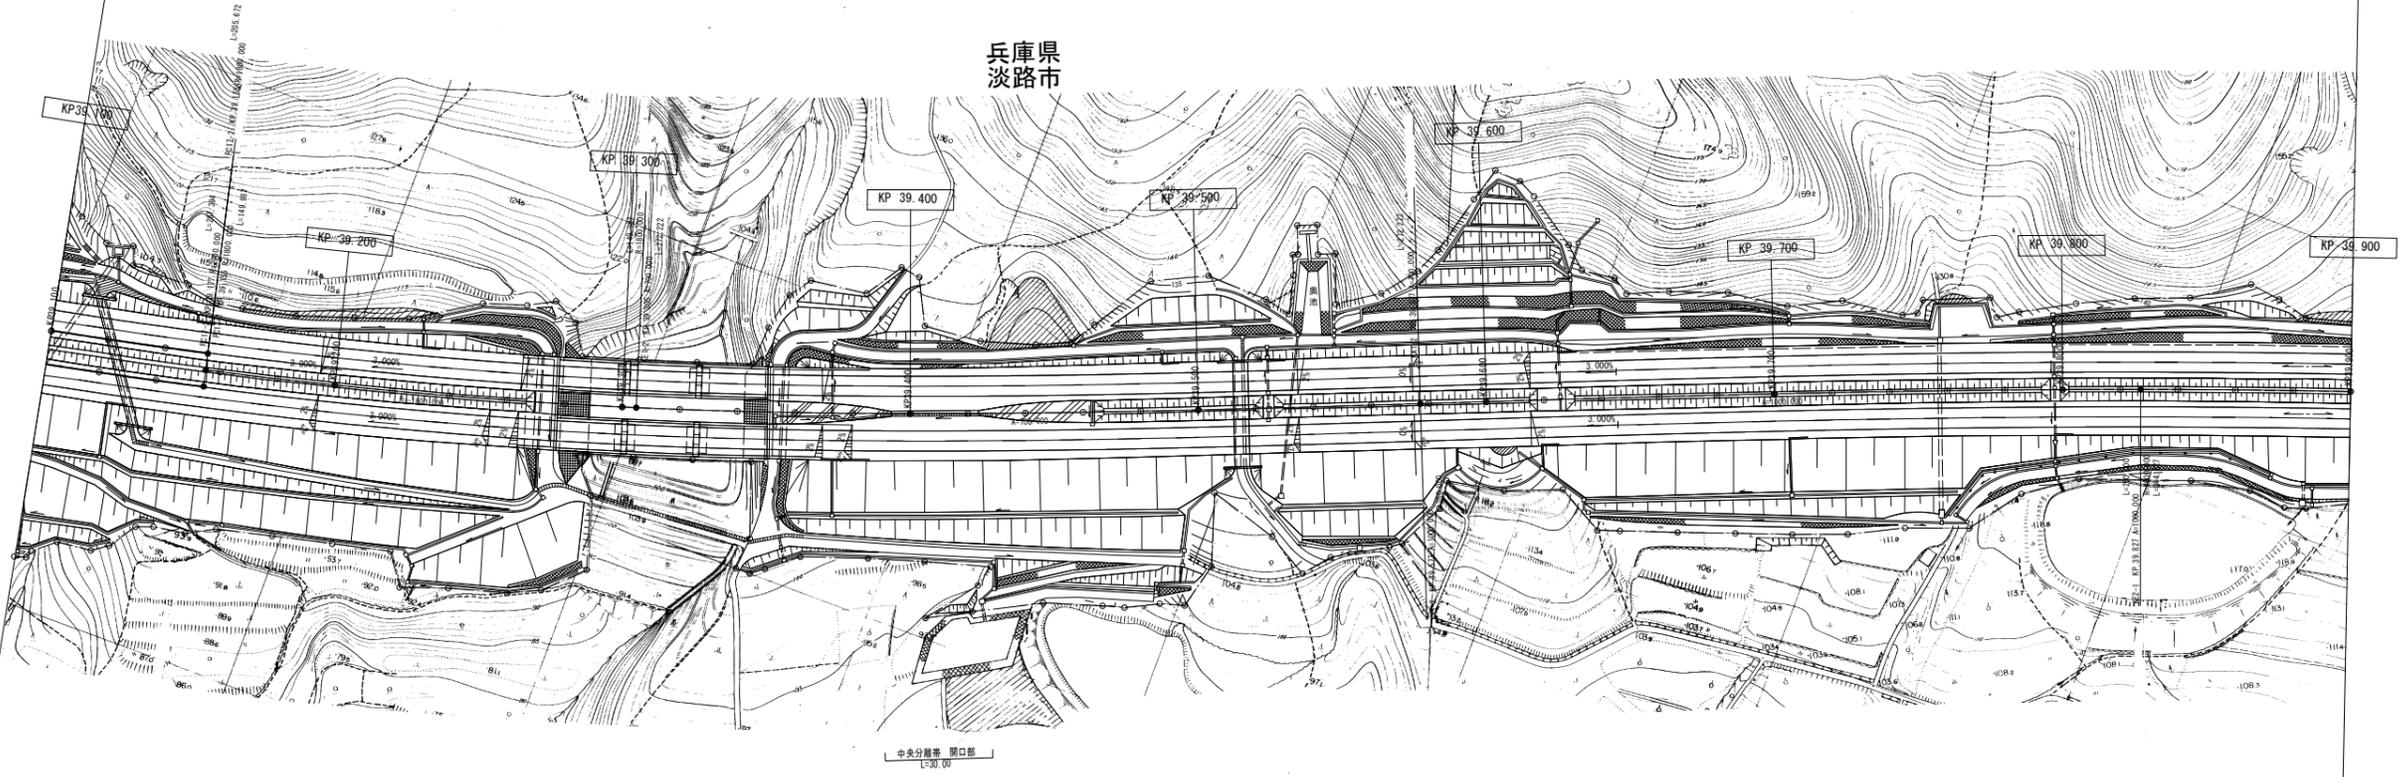

|             |    |
|-------------|----|
| 調整年月        | 摘要 |
| 第1回 2007年3月 |    |
| 第2回 2008年3月 |    |

|                                     |                         |        |    |
|-------------------------------------|-------------------------|--------|----|
| 一般国道28号 神戸淡路鳴門自動車道<br>(北淡IC~津名一宮IC) |                         | —      |    |
| 工種                                  | 管理用平面図                  | —      |    |
| 名称                                  | KP. 39. 100~KP. 39. 900 | 縮尺     | 83 |
|                                     |                         | 1/1000 | 96 |
| 本州四国連絡高速道路 (株)                      |                         |        |    |

(本四) 神戸淡路鳴門自動車道48

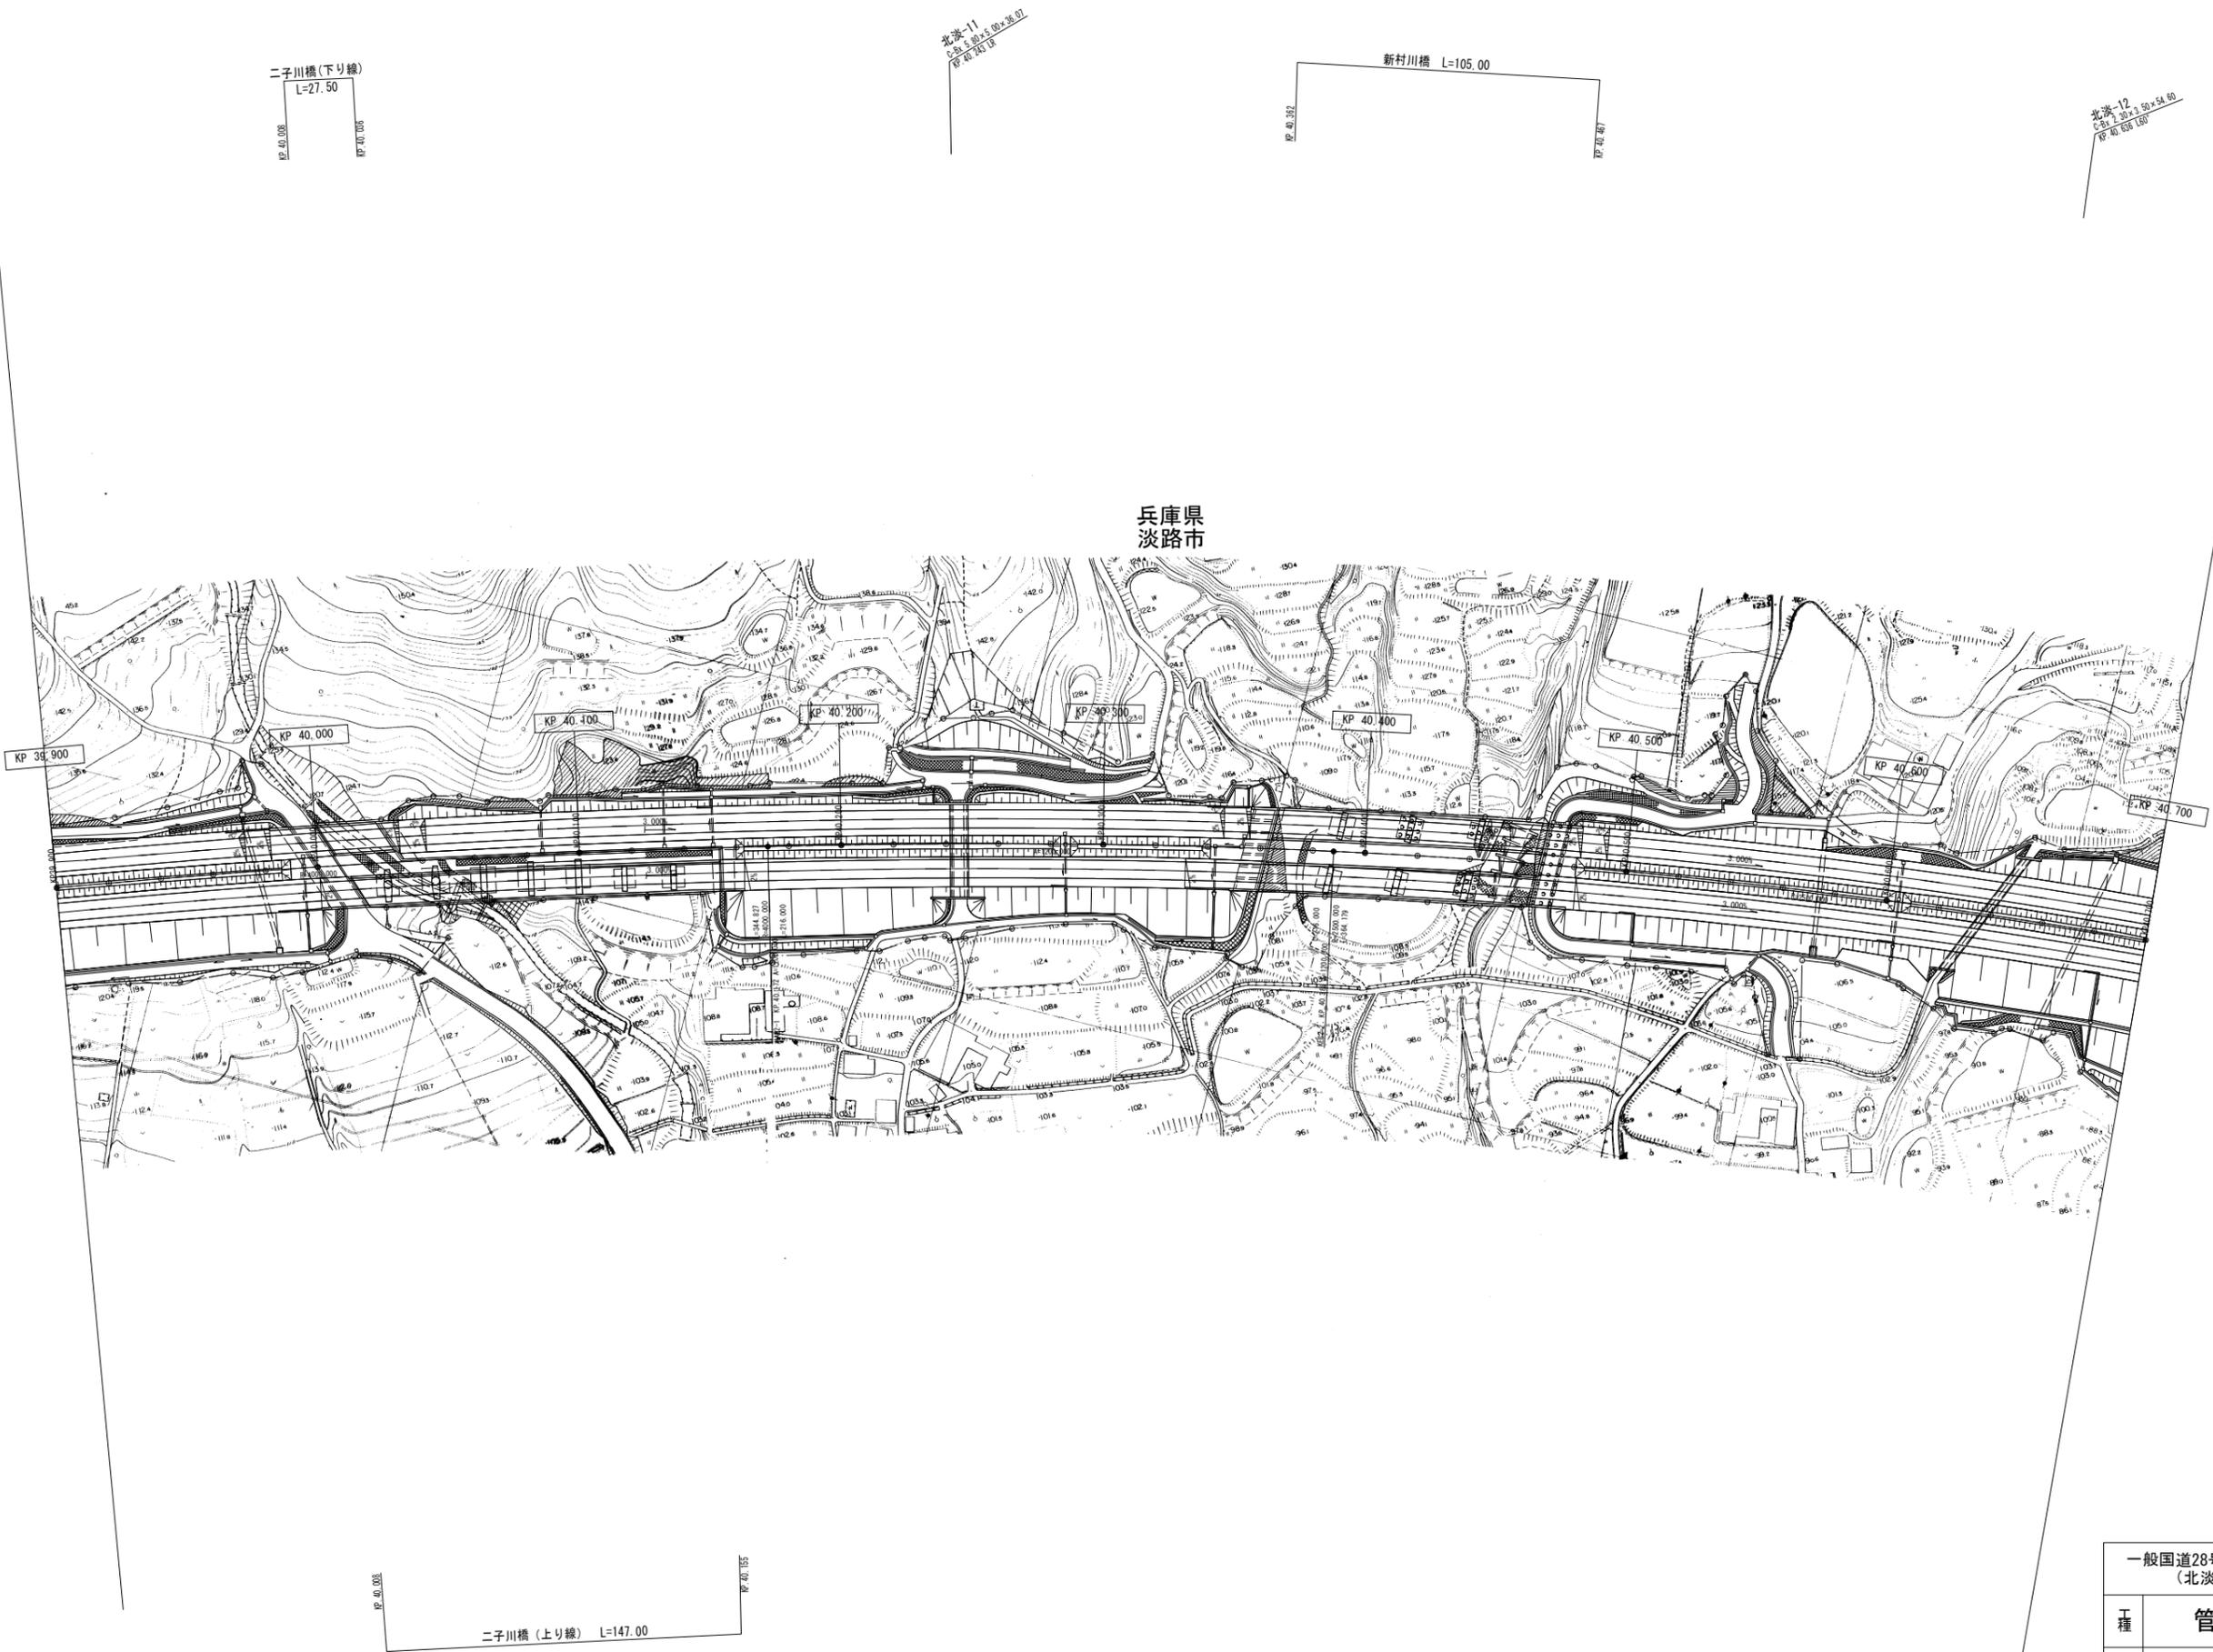

(本四)神戸淡路鳴門自動車道49

| 調整年月        | 摘要 |
|-------------|----|
| 第1回 2007年3月 |    |
| 第2回 2008年3月 |    |

|                                     |                         |        |    |
|-------------------------------------|-------------------------|--------|----|
| 一般国道28号 神戸淡路鳴門自動車道<br>(北淡IC~津名一宮IC) |                         | —      |    |
| 工種                                  | 管理用平面図                  | —      |    |
| 名称                                  | KP. 39. 900~KP. 40. 700 | 縮尺     | 84 |
|                                     |                         | 1/1000 | 96 |
| 本州四国連絡高速道路 (株)                      |                         |        |    |

北淡-13  
C=2.00 30.00x22.50  
R=41.705


北淡-14  
C=2.00 30.00x22.50  
R=41.705

通田高架橋 L=112.00

清次郎川橋  
L=23.50

北淡-15  
C=2.00 30.00x22.50  
R=41.705

兵庫県  
淡路市

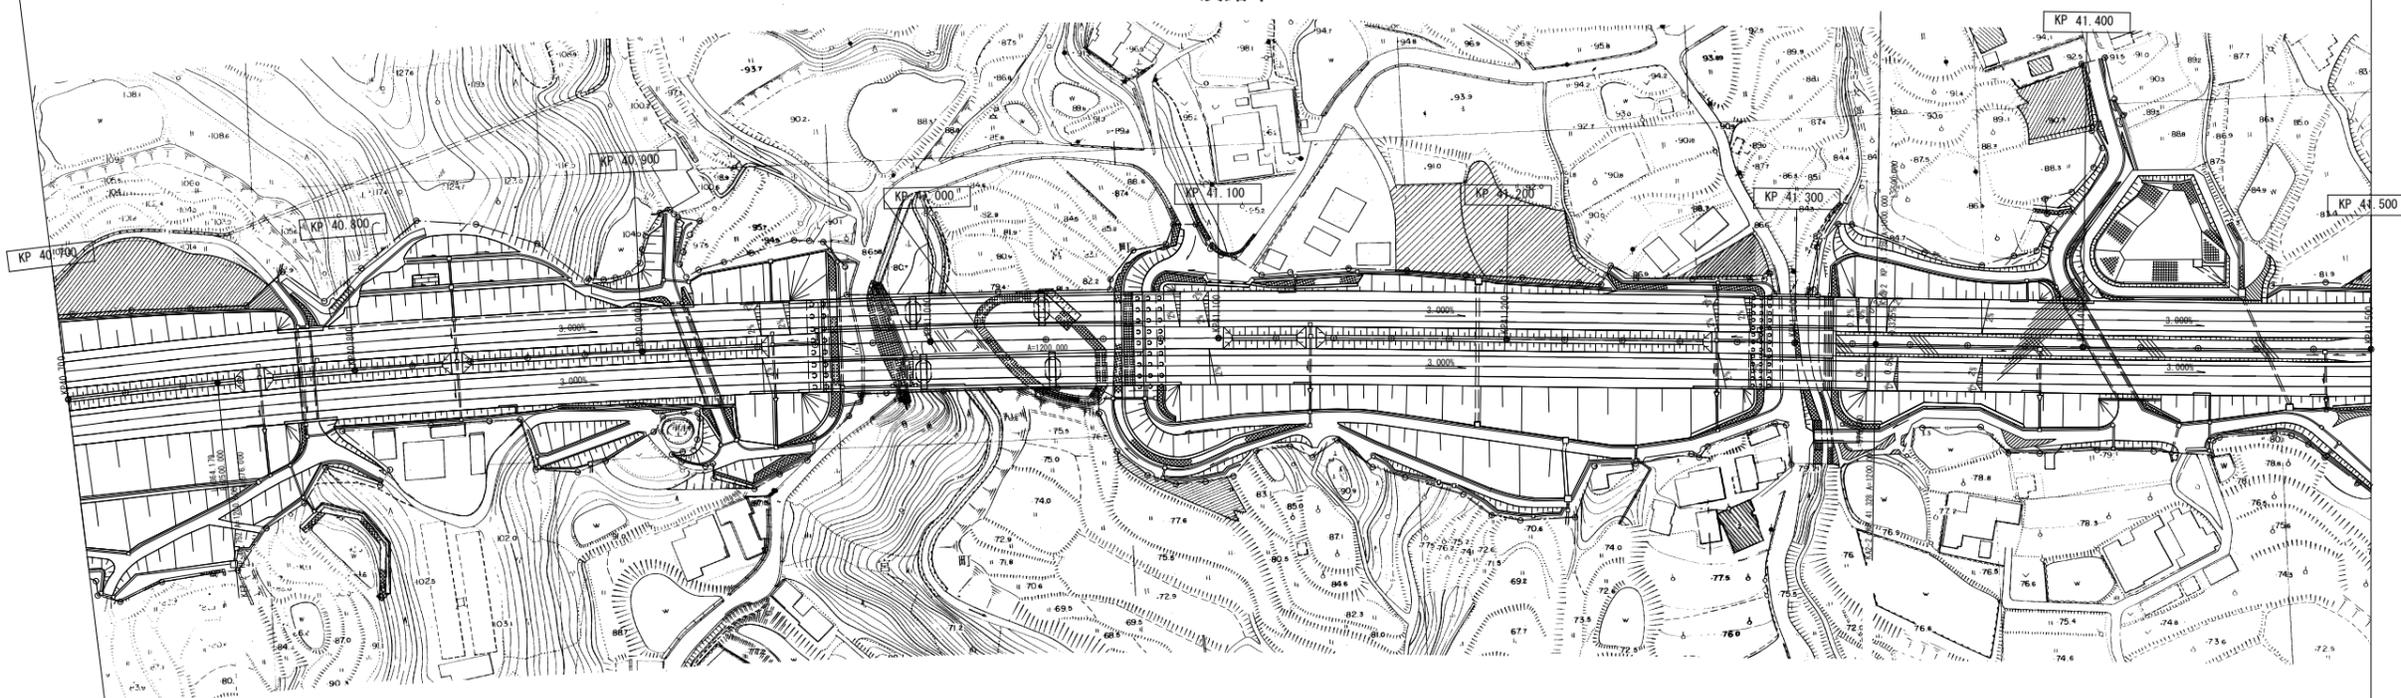

| 調整年月        | 摘要 |
|-------------|----|
| 第1回 2007年3月 |    |
| 第2回 2008年3月 |    |

|                                     |                         |        |    |
|-------------------------------------|-------------------------|--------|----|
| 一般国道28号 神戸淡路鳴門自動車道<br>(北淡IC~津名一宮IC) |                         | —      |    |
| 工種                                  | 管理用平面図                  | —      |    |
| 名称                                  | KP. 40. 700~KP. 41. 500 | 縮尺     | 85 |
|                                     |                         | 1/1000 | 96 |
| 本州四国連絡高速道路 (株)                      |                         |        |    |

(本四) 神戸淡路鳴門自動車道50




|                                     |                         |        |    |
|-------------------------------------|-------------------------|--------|----|
| 一般国道28号 神戸淡路鳴門自動車道<br>(北淡IC~津名一宮IC) |                         | —      |    |
| 工種                                  | 管理用平面図                  | —      |    |
| 名称                                  | KP. 41. 500~KP. 42. 400 | 縮尺     | 86 |
|                                     |                         | 1/1000 | 96 |
| 本州四国連絡高速道路 (株)                      |                         |        |    |

(本四) 神戸淡路鳴門自動車道51

池ノ内橋  
01.007.47.00  
02.02.16

C.P.P03-01.00 (A)-40.00  
C.P.P03-01.00 (A)-71  
02.02.16


兵庫県  
淡路市

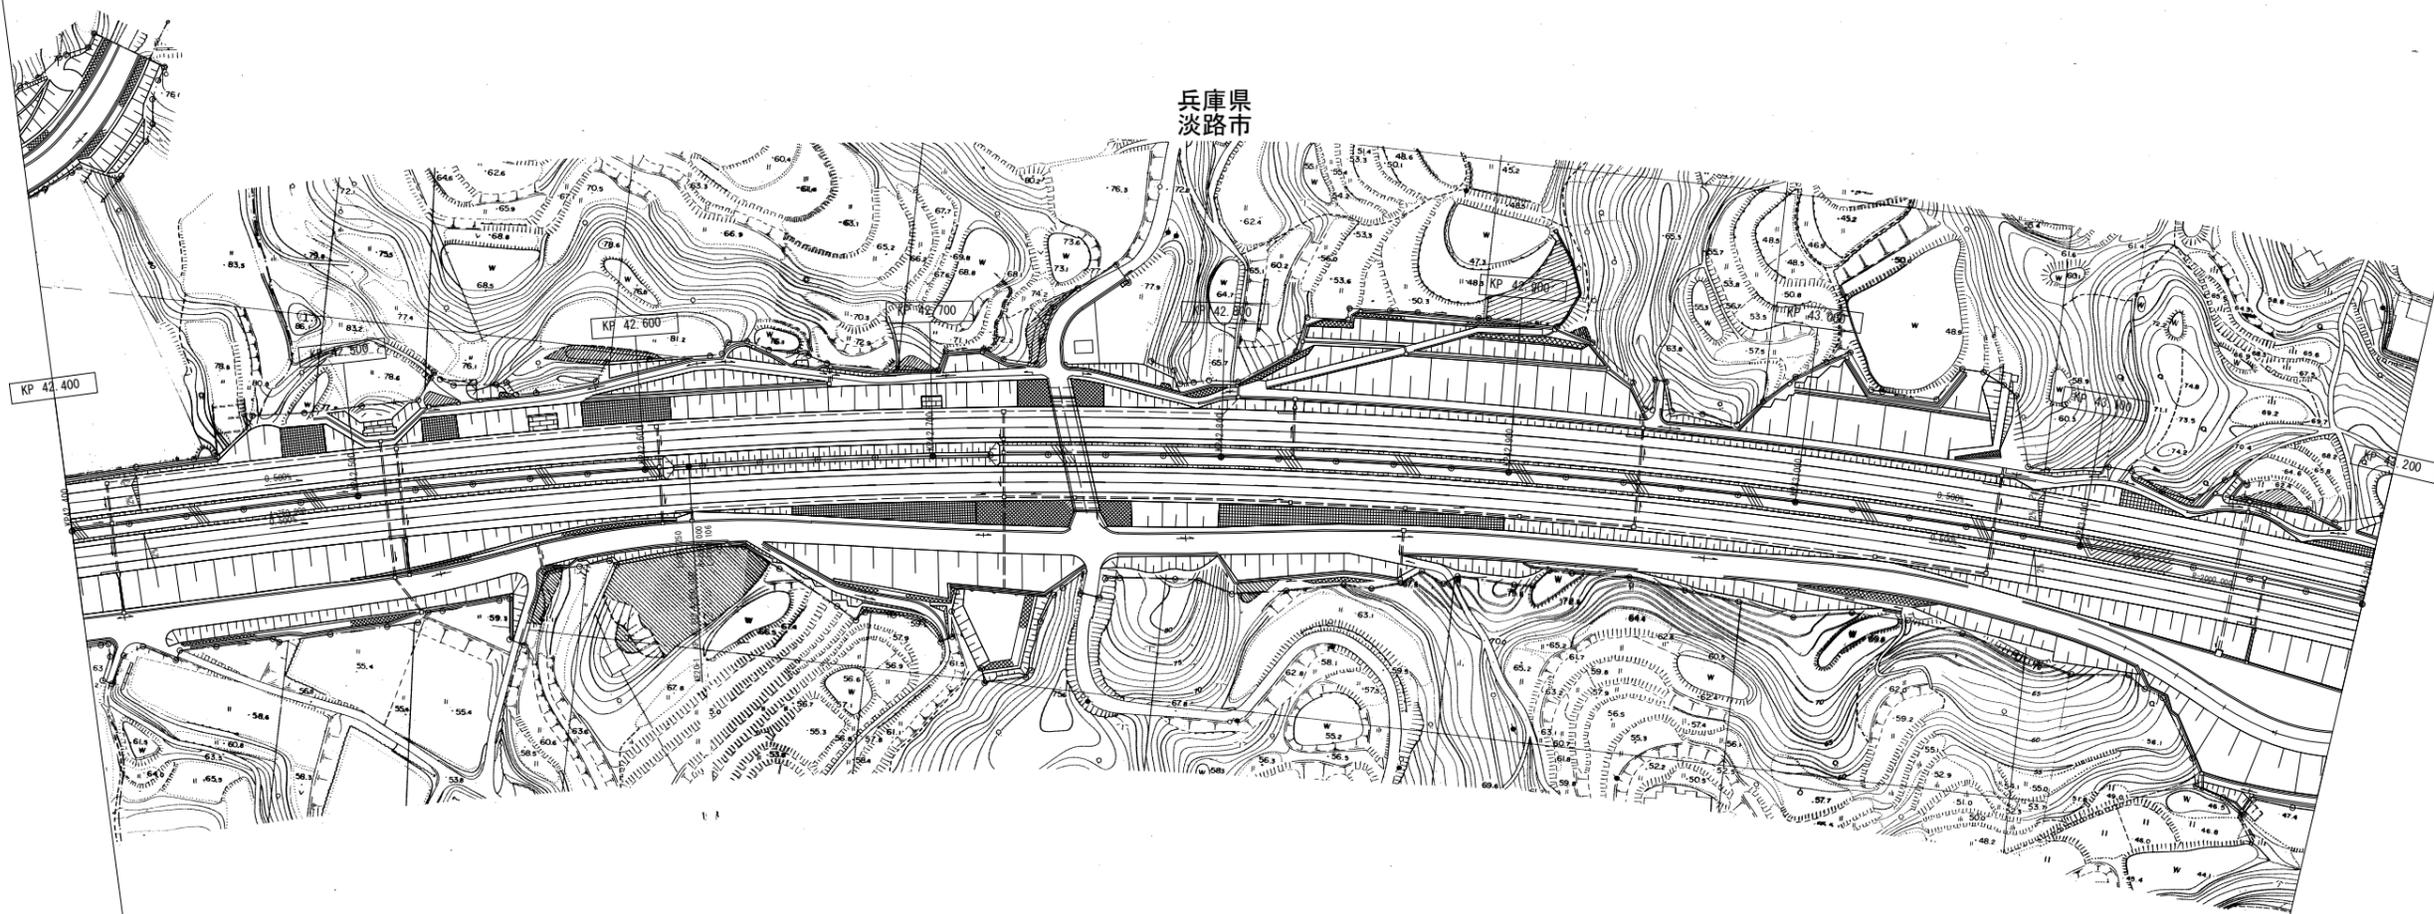

|             |    |
|-------------|----|
| 調整年月        | 摘要 |
| 第1回 2007年3月 |    |
| 第2回 2008年3月 |    |

|                                     |                         |        |    |
|-------------------------------------|-------------------------|--------|----|
| 一般国道28号 神戸淡路鳴門自動車道<br>(北淡IC~津名一宮IC) |                         | —      |    |
| 工種                                  | 管理用平面図                  | —      |    |
| 名称                                  | KP. 42. 400~KP. 43. 200 | 縮尺     | 51 |
|                                     |                         | 1/1000 | 96 |
| 本州四国連絡高速道路 (株)                      |                         |        |    |


(本四) 神戸淡路鳴門自動車道52

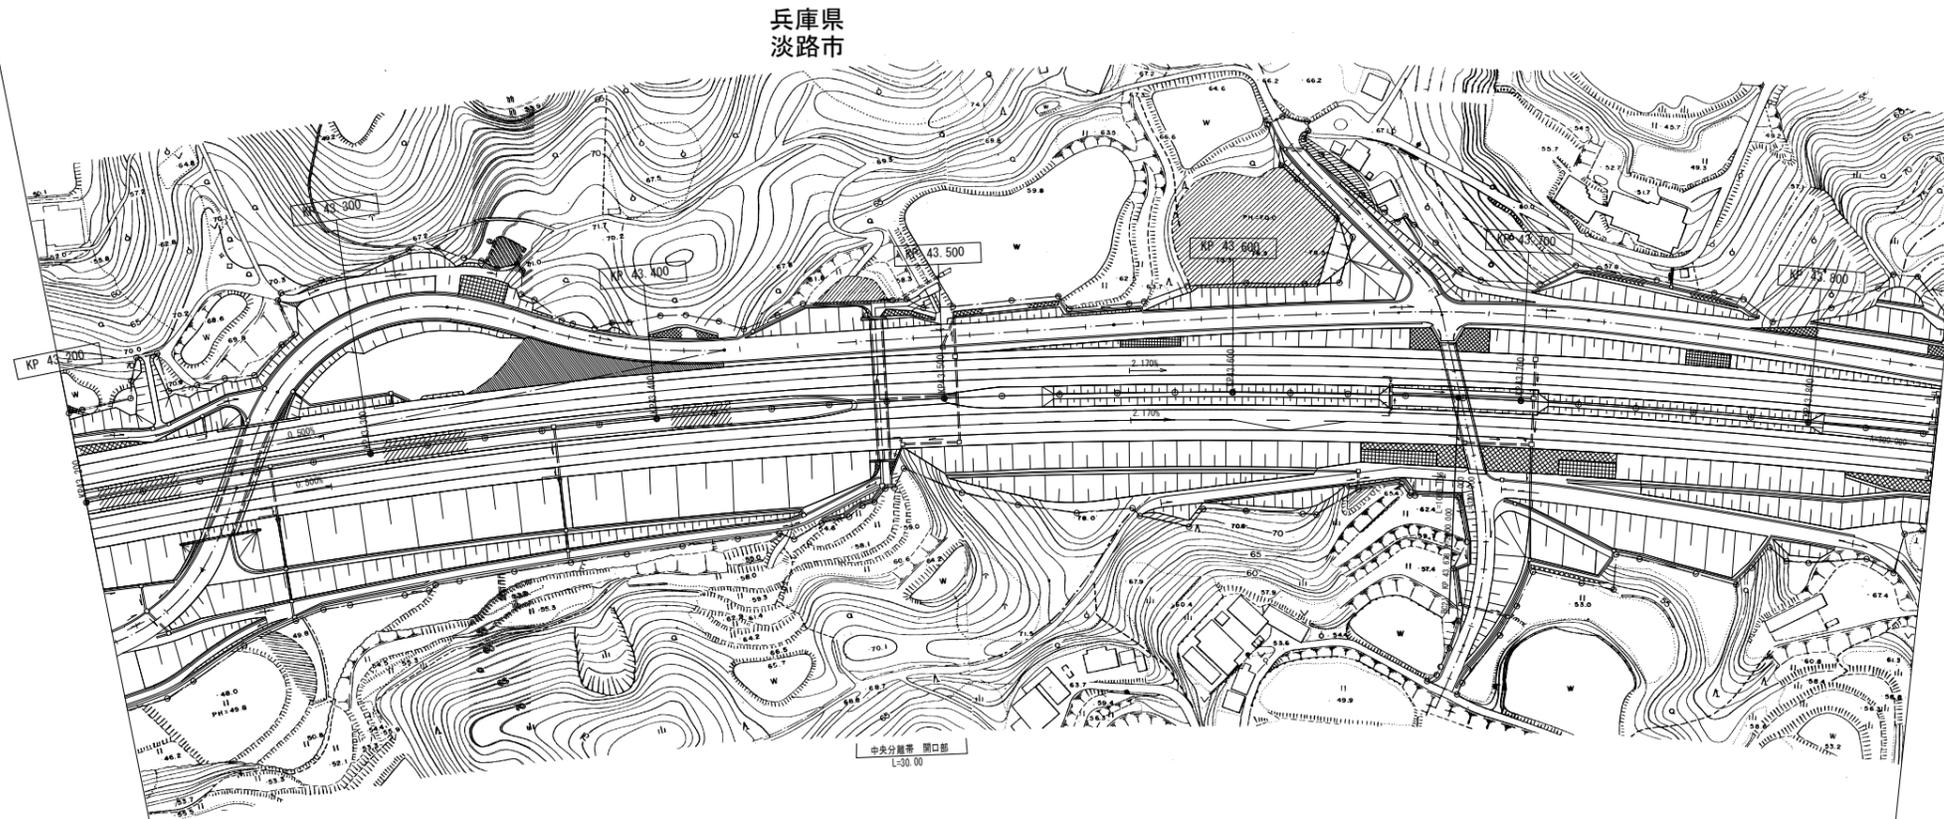


(本四)神戸淡路鳴門自動車道53

|             |    |
|-------------|----|
| 調整年月        | 摘要 |
| 第1回 2007年3月 |    |
| 第2回 2008年3月 |    |

|                                     |                         |          |
|-------------------------------------|-------------------------|----------|
| 一般国道28号 神戸淡路鳴門自動車道<br>(北淡IC~津名一宮IC) |                         | —        |
| 工種                                  | 管理用平面図                  | —        |
| 名称                                  | KP. 43. 200~KP. 43. 845 | 縮尺       |
|                                     |                         | 1/1000   |
| 本州四国連絡高速道路 (株)                      |                         | 88<br>96 |

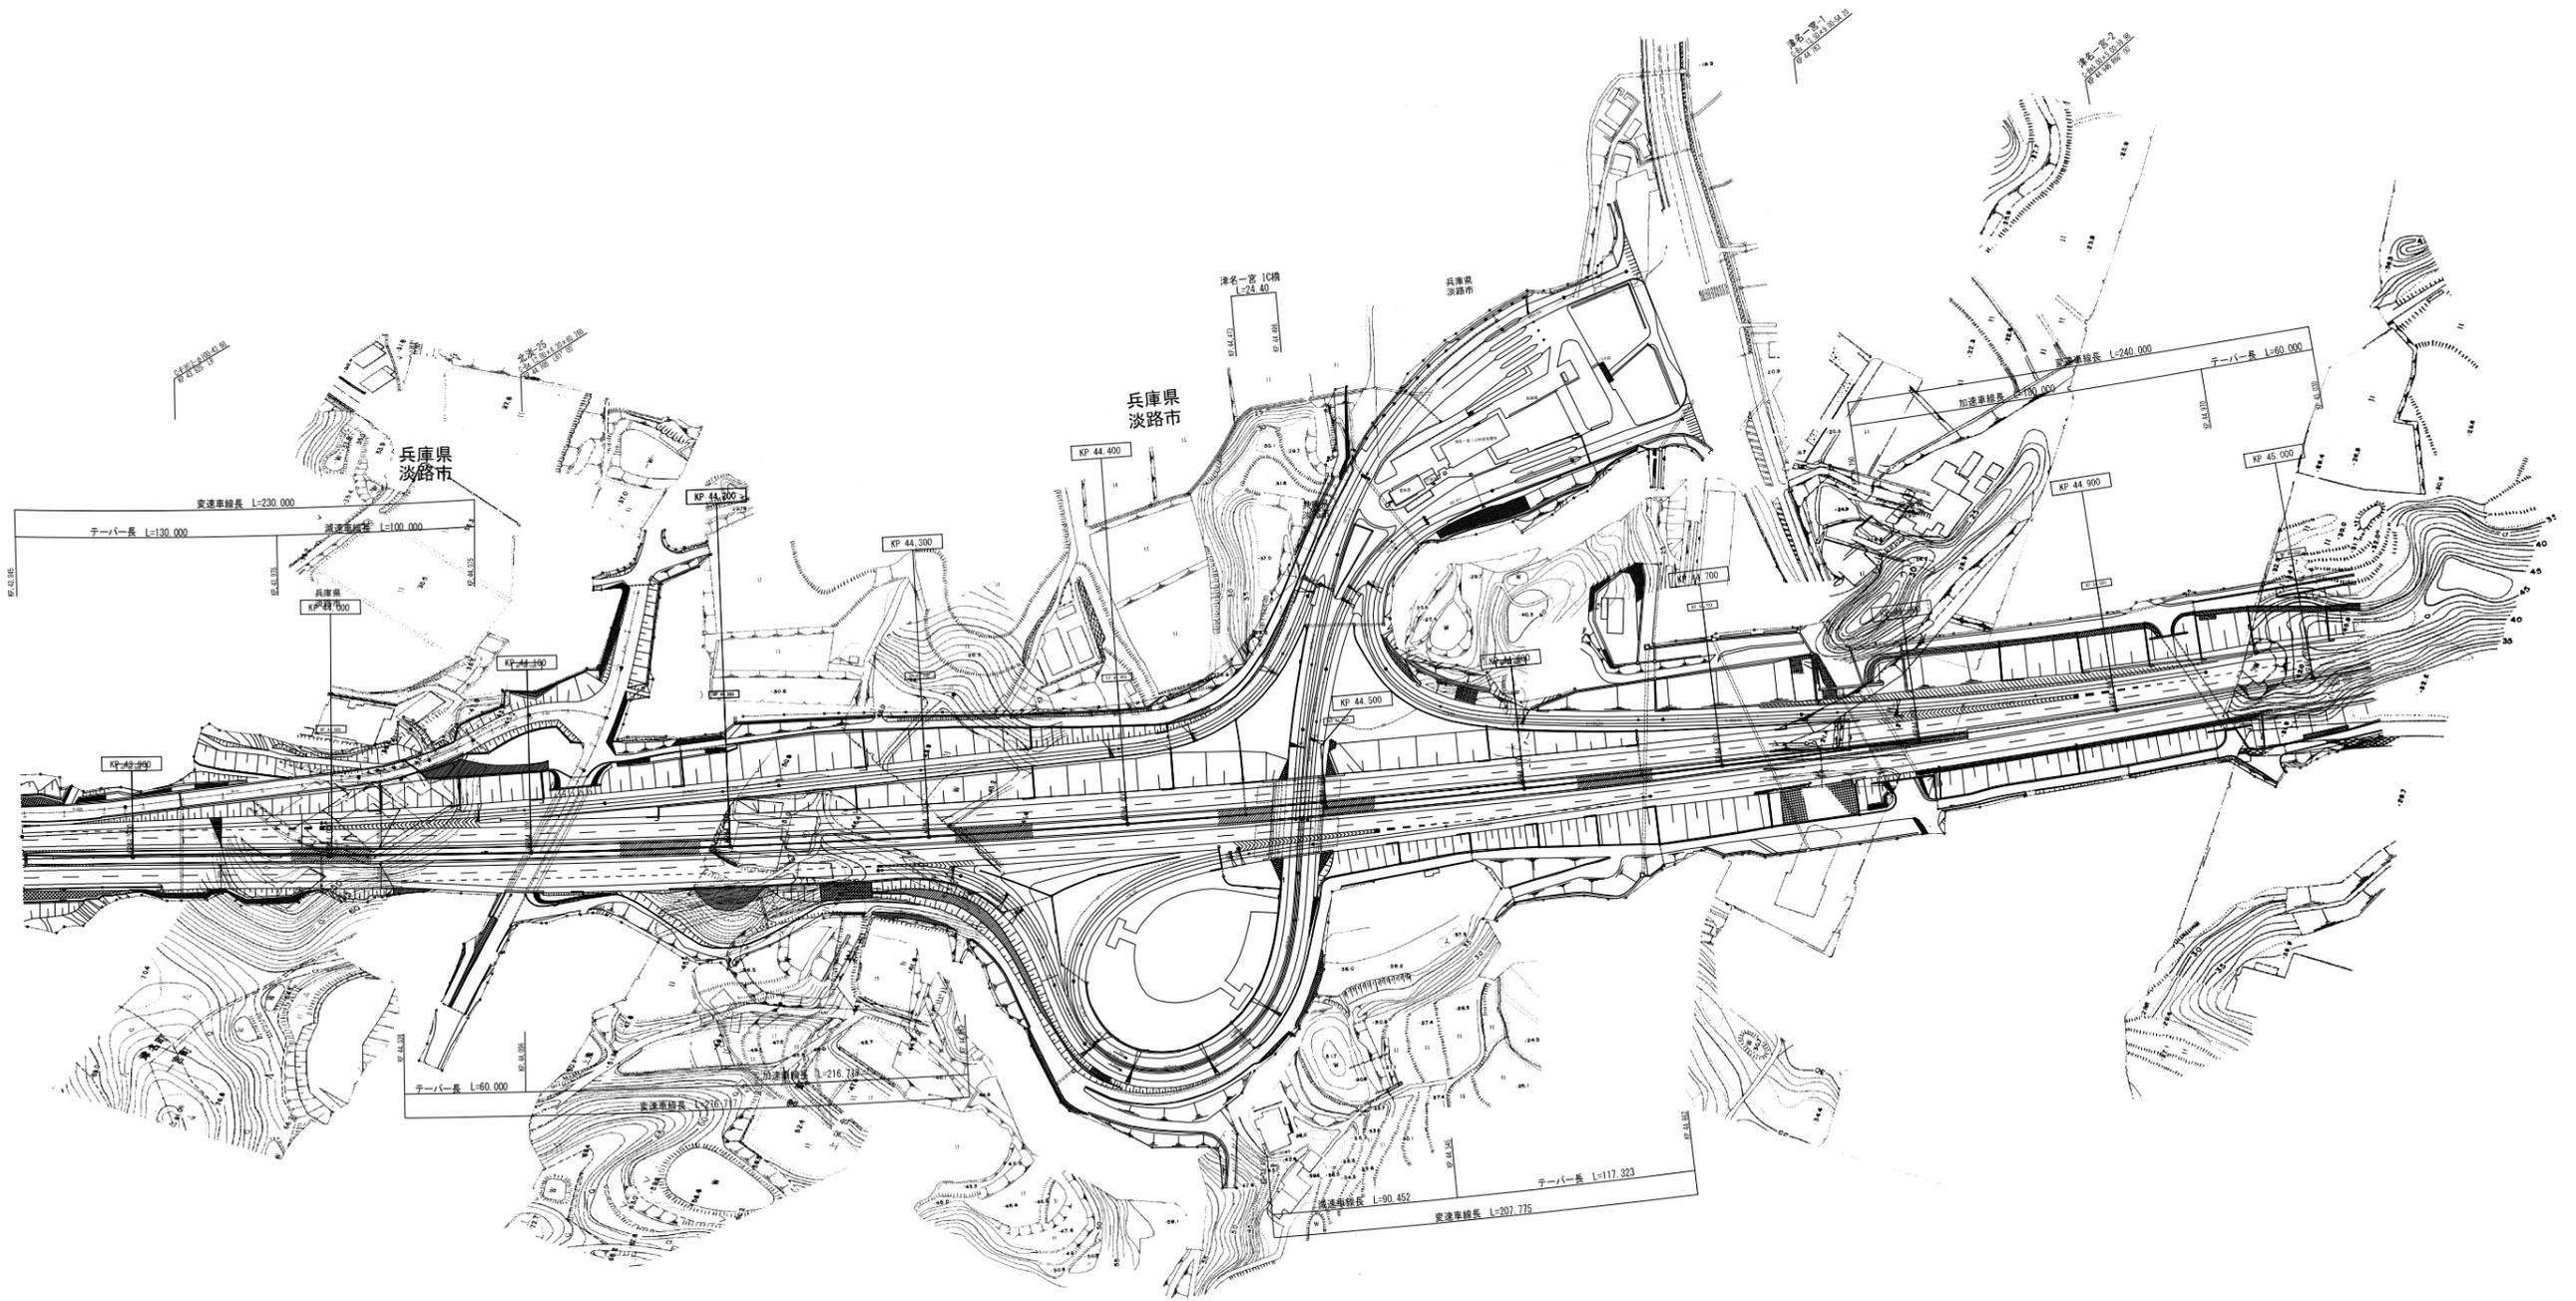


(本四)神戸淡路鳴門自動車道54

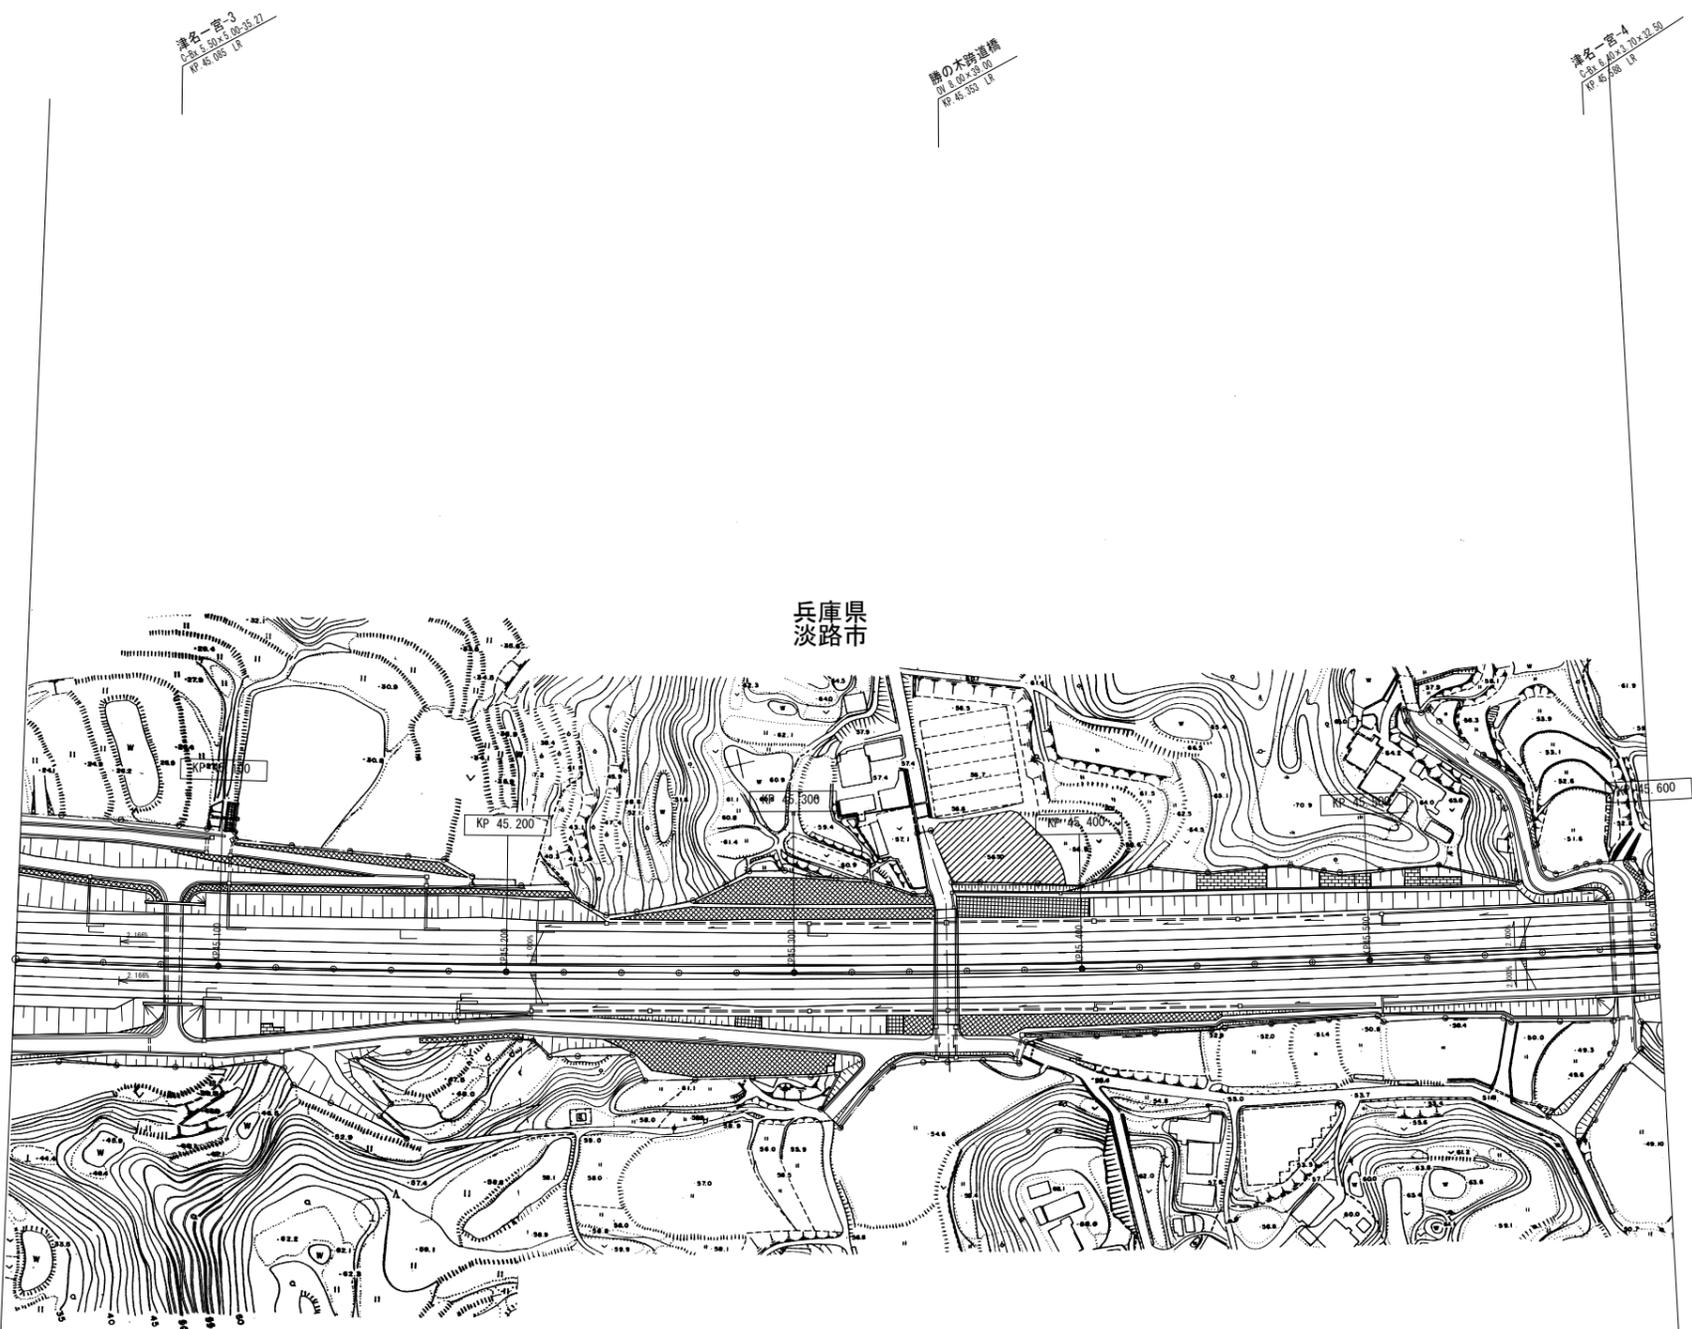

|             |    |
|-------------|----|
| 調整年月        | 摘要 |
| 第1回 2007年3月 |    |
| 第2回 2008年3月 |    |

|                                     |                         |        |      |
|-------------------------------------|-------------------------|--------|------|
| 一般国道28号 神戸淡路鳴門自動車道<br>(津名一宮IC~洲本IC) |                         | —      |      |
| 工種                                  | 管理用平面図                  | —      |      |
| 名称                                  | KP. 45. 030~KP. 45. 600 | 縮尺     | 1/80 |
|                                     |                         | 1/1000 | 80   |
| 本州四国連絡高速道路 (株)                      |                         |        |      |

(本四) 神戸淡路鳴門自動車道55

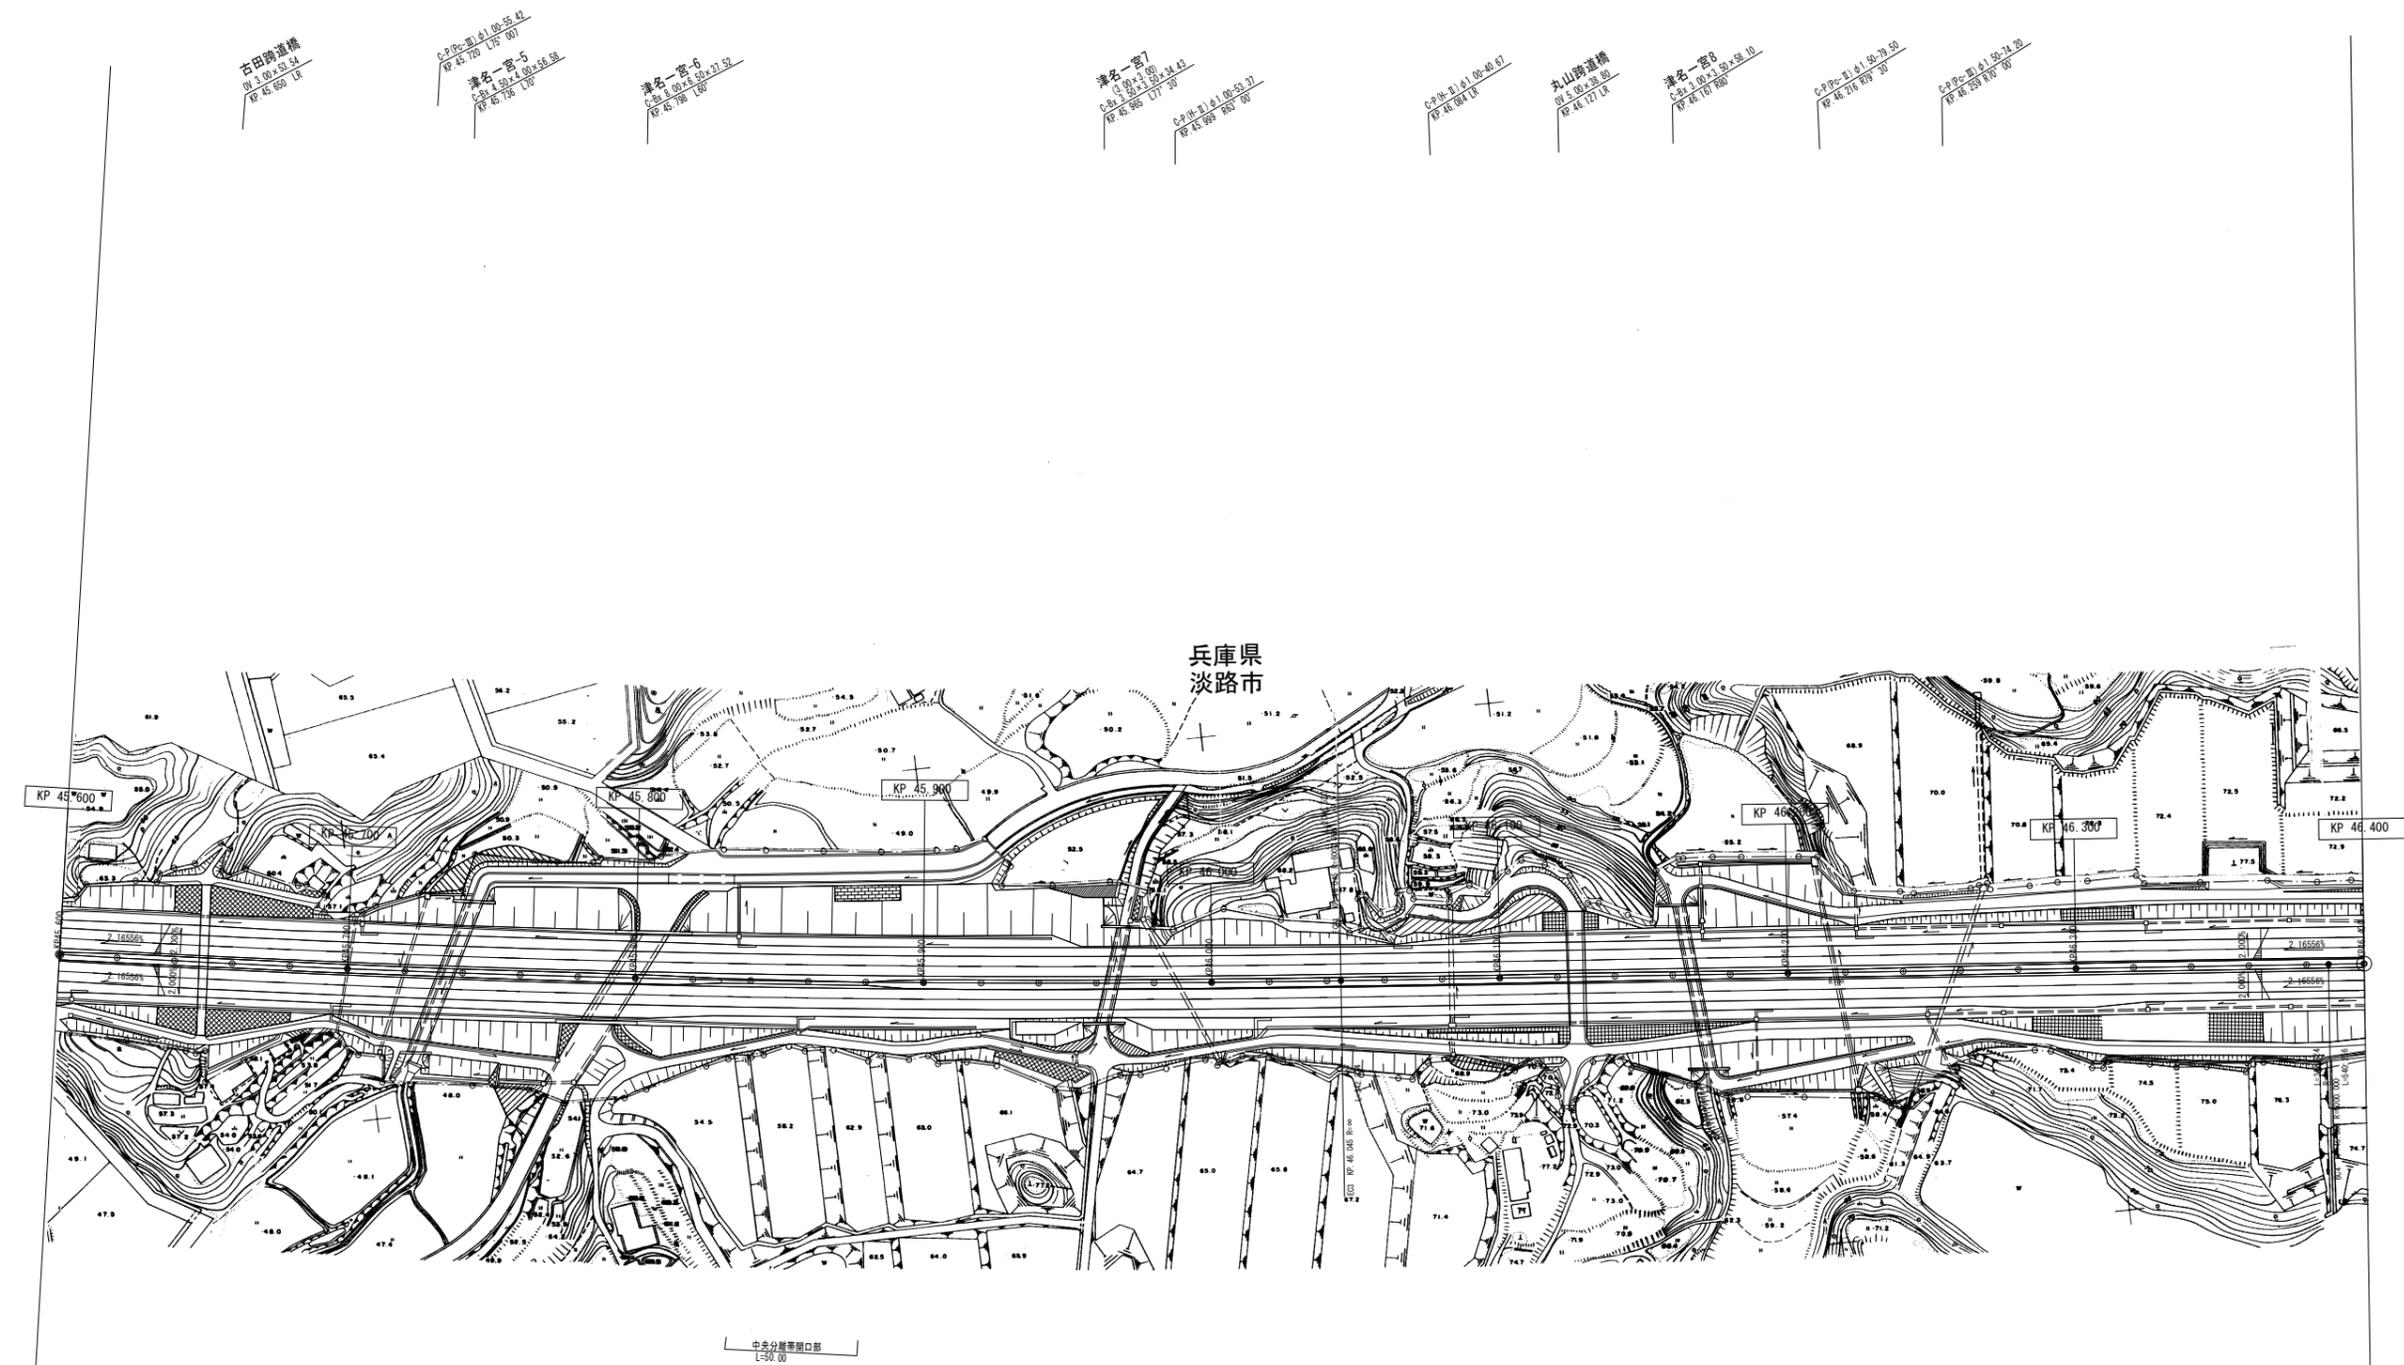

|             |    |
|-------------|----|
| 調整年月        | 摘要 |
| 第1回 2007年3月 |    |
| 第2回 2008年3月 |    |

|                                     |                         |        |    |
|-------------------------------------|-------------------------|--------|----|
| 一般国道28号 神戸淡路鳴門自動車道<br>(津名一宮IC~洲本IC) |                         | —      |    |
| 工種                                  | 管理用平面図                  | —      |    |
| 名称                                  | KP. 45. 600~KP. 46. 400 | 縮尺     | 2  |
|                                     |                         | 1/1000 | 80 |
| 本州四国連絡高速道路 (株)                      |                         |        |    |

(本四) 神戸淡路鳴門自動車道56

姫路道路  
C-20-1141 00-30.00  
R 46.400 L.R

C-20-1141 00-30.00  
R 46.700 L.R

津名一宮-9  
C-20-1141 00-30.00  
R 46.800 L.R


C-20-1141 00-30.00  
R 46.800 L.R

笠松道路橋  
C-20-1141 00-30.00  
R 46.800 L.R

津名一宮-10  
C-20-1141 00-30.00  
R 46.900 L.R

津名一宮-11  
C-20-1141 00-30.00  
R 47.100 L.R


兵庫県  
淡路市

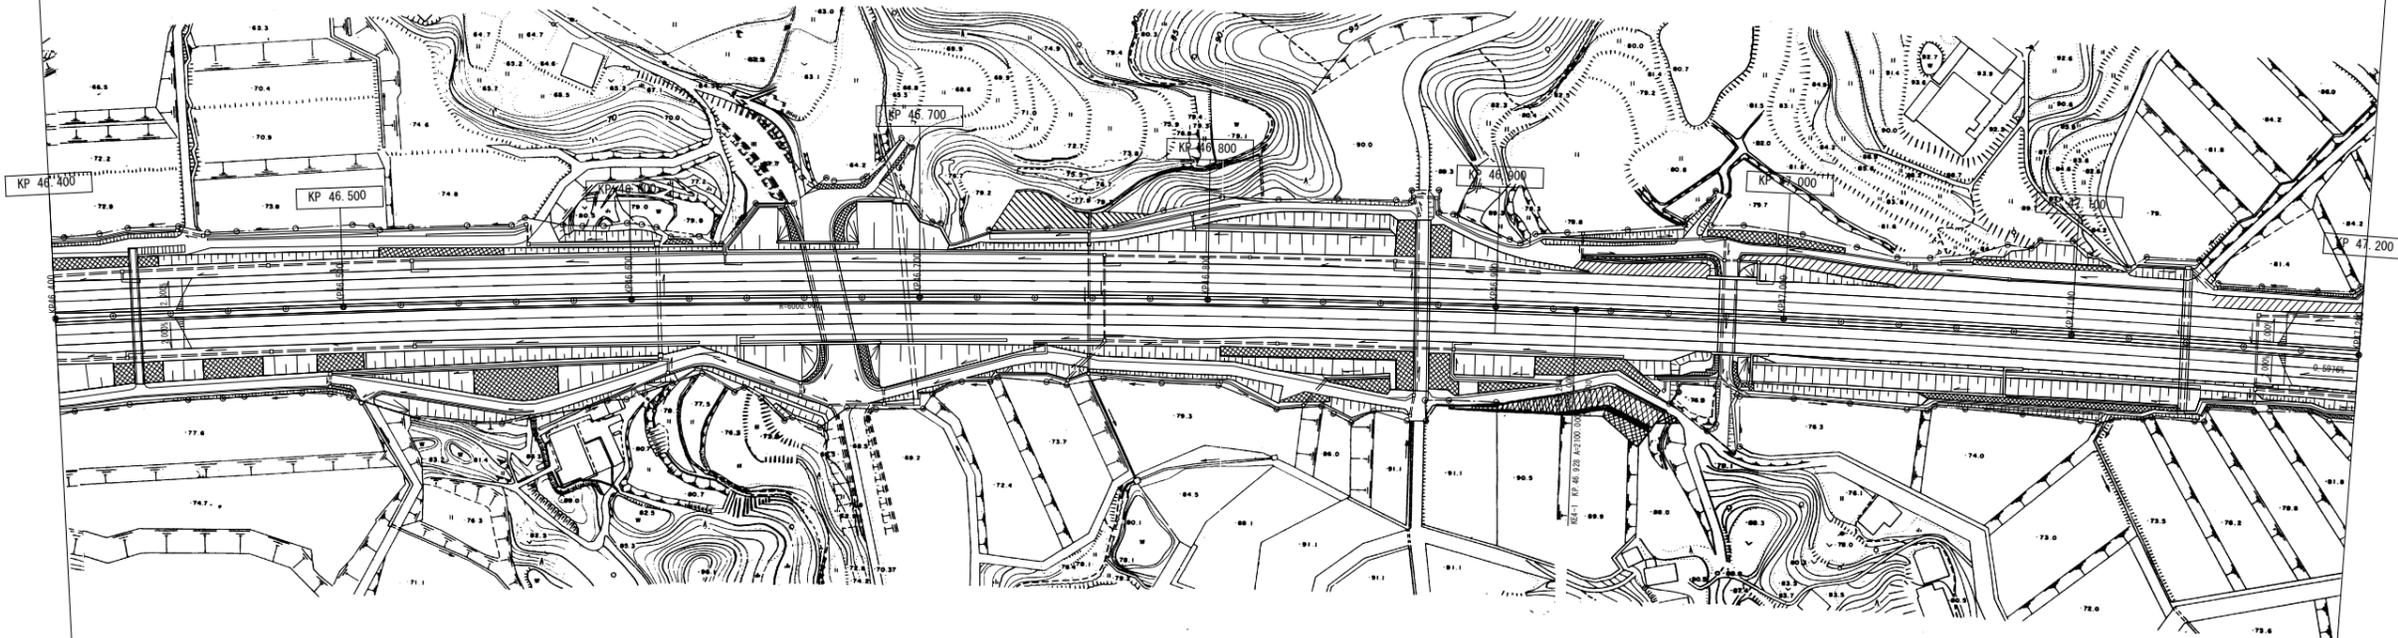

|             |    |
|-------------|----|
| 調整年月        | 摘要 |
| 第1回 2007年3月 |    |
| 第2回 2008年3月 |    |

|                                     |                         |        |    |
|-------------------------------------|-------------------------|--------|----|
| 一般国道28号 神戸淡路鳴門自動車道<br>(津名一宮IC~洲本IC) |                         | —      |    |
| 工種                                  | 管理用平面図                  | —      |    |
| 名称                                  | KP. 46. 400~KP. 47. 200 | 縮尺     | 3  |
|                                     |                         | 1/1000 | 80 |
| 本州四国連絡高速道路 (株)                      |                         |        |    |

(本四) 神戸淡路鳴門自動車道57

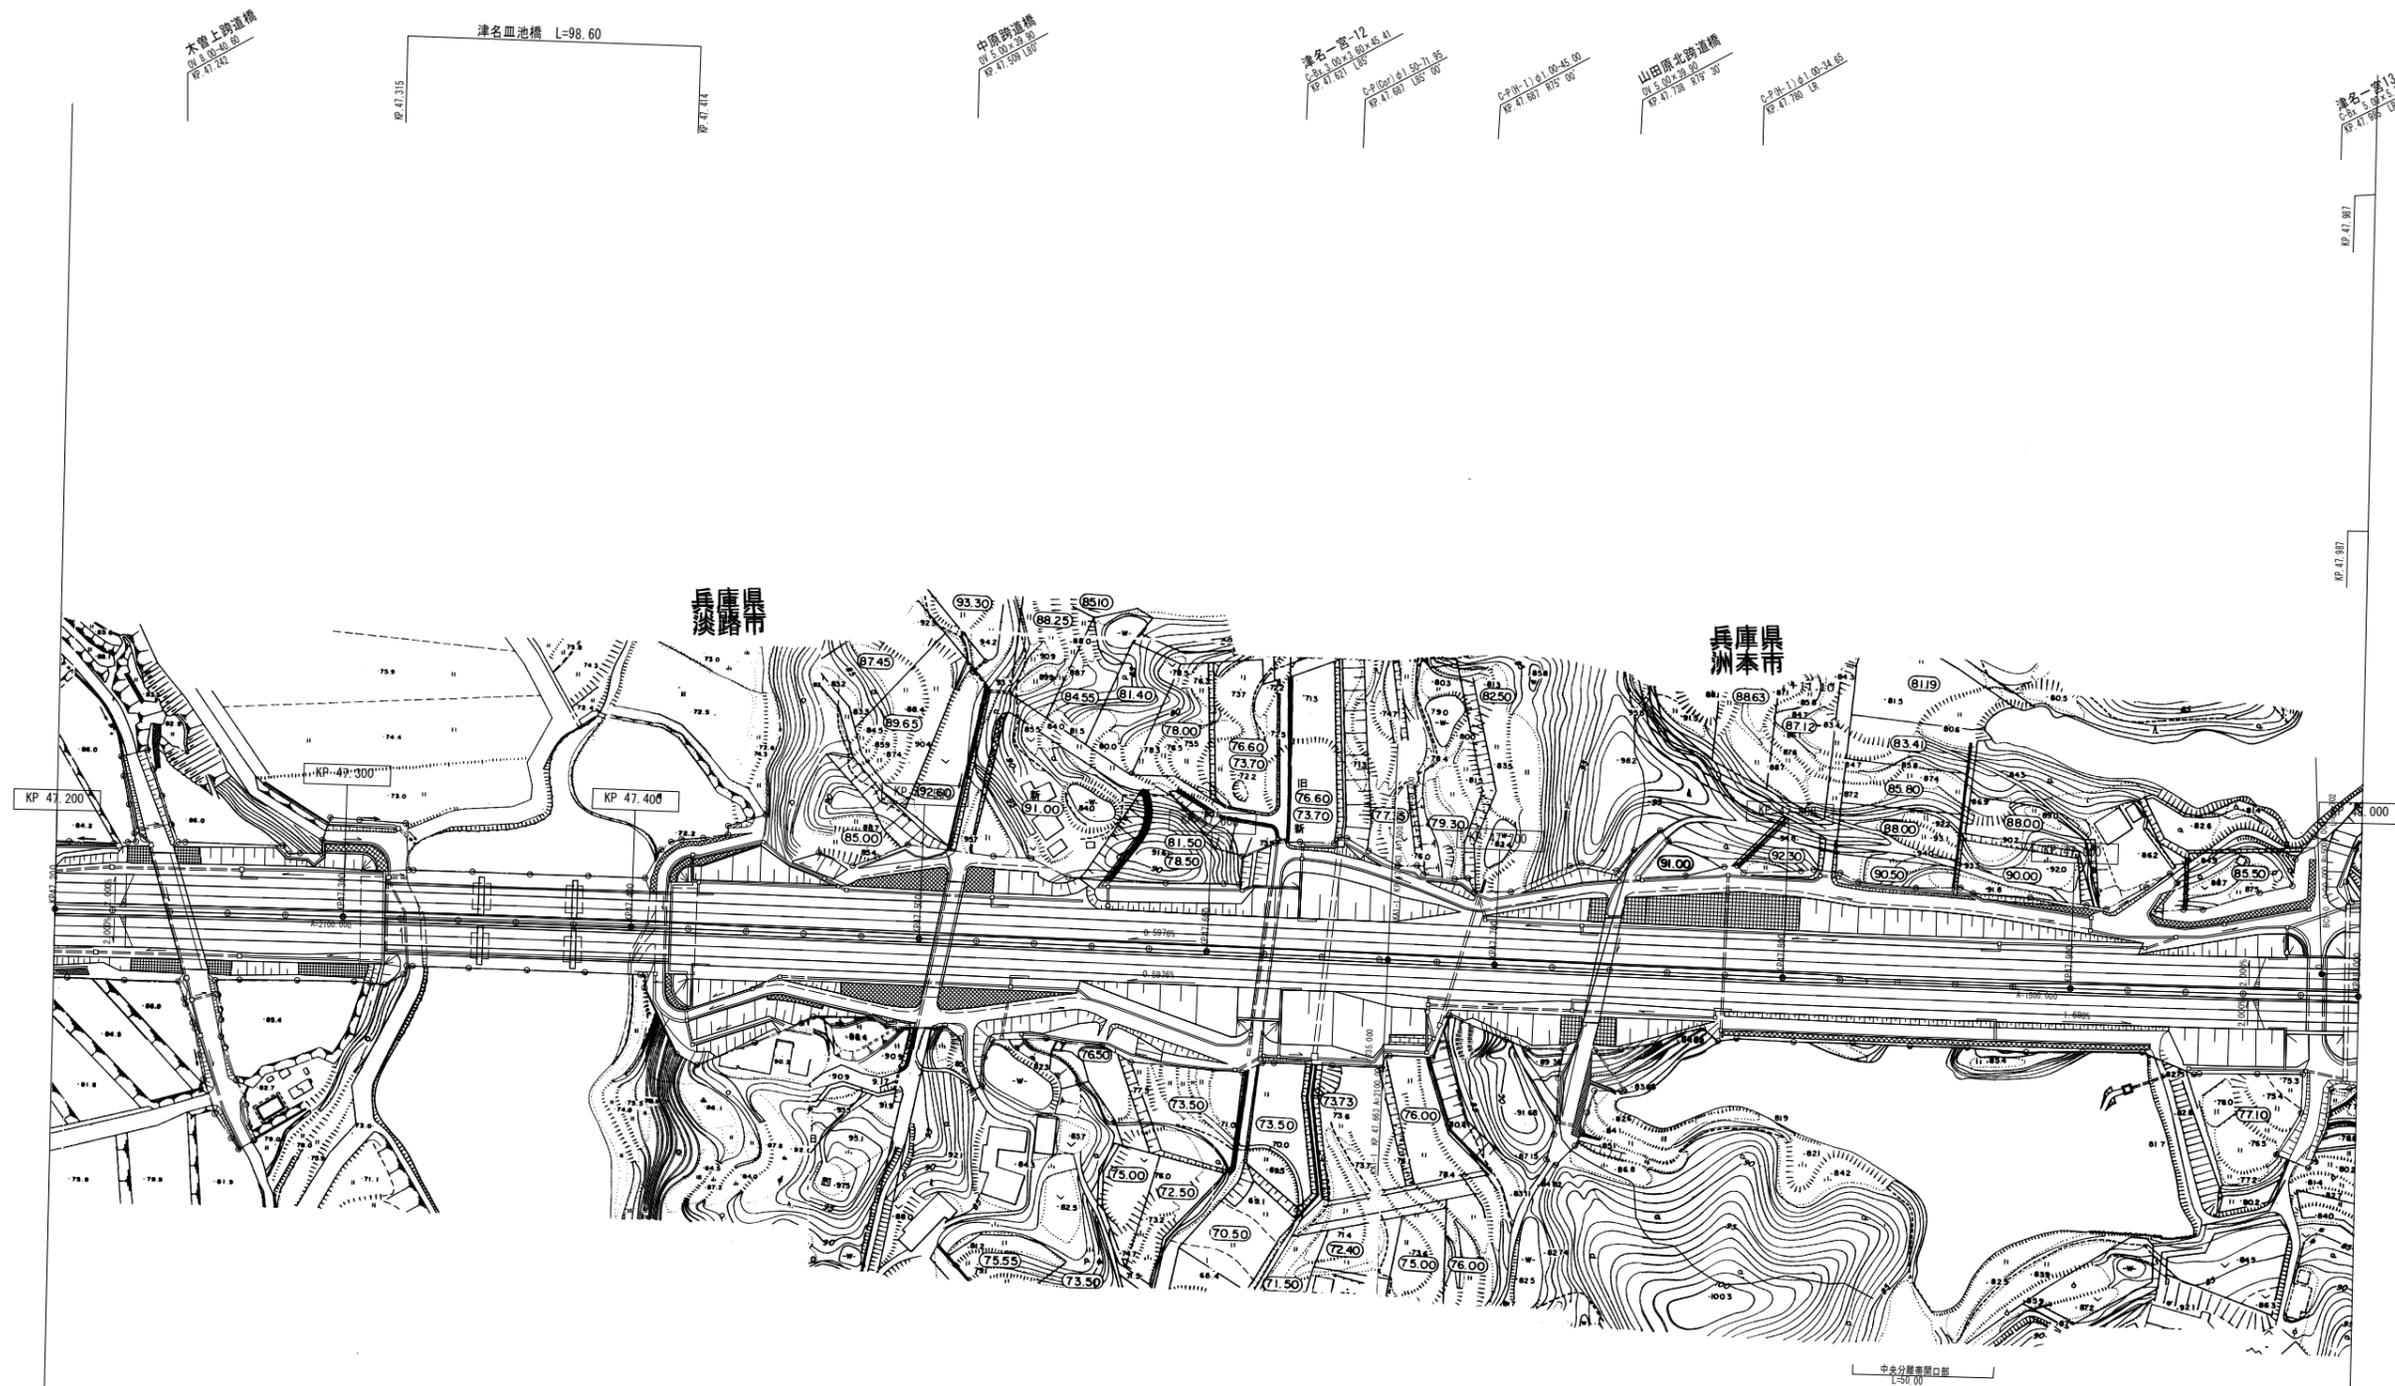

| 調整年月        | 摘要 |
|-------------|----|
| 第1回 2007年3月 |    |
| 第2回 2008年3月 |    |

|                                     |                         |        |    |
|-------------------------------------|-------------------------|--------|----|
| 一般国道28号 神戸淡路鳴門自動車道<br>(津名一宮IC~洲本IC) |                         | —      |    |
| 工種                                  | 管理用平面図                  | —      |    |
| 名称                                  | KP. 47. 200~KP. 48. 000 | 縮尺     | 4  |
|                                     |                         | 1/1000 | 80 |
| 本州四国連絡高速道路 (株)                      |                         |        |    |

(本四) 神戸淡路鳴門自動車道58

津名一宮-14  
C=2.50% R=41.29  
R=48.130 LA

津名一宮-15  
C=2.50% R=41.29  
R=48.130 LA


津名一宮-16  
C=2.50% R=41.29  
R=48.130 LA

安乎バスストップ 下り線 L=445.00m

山田原橋 (下り線)  
L=50.90

大池橋 L=122.10

兵庫県  
洲本市

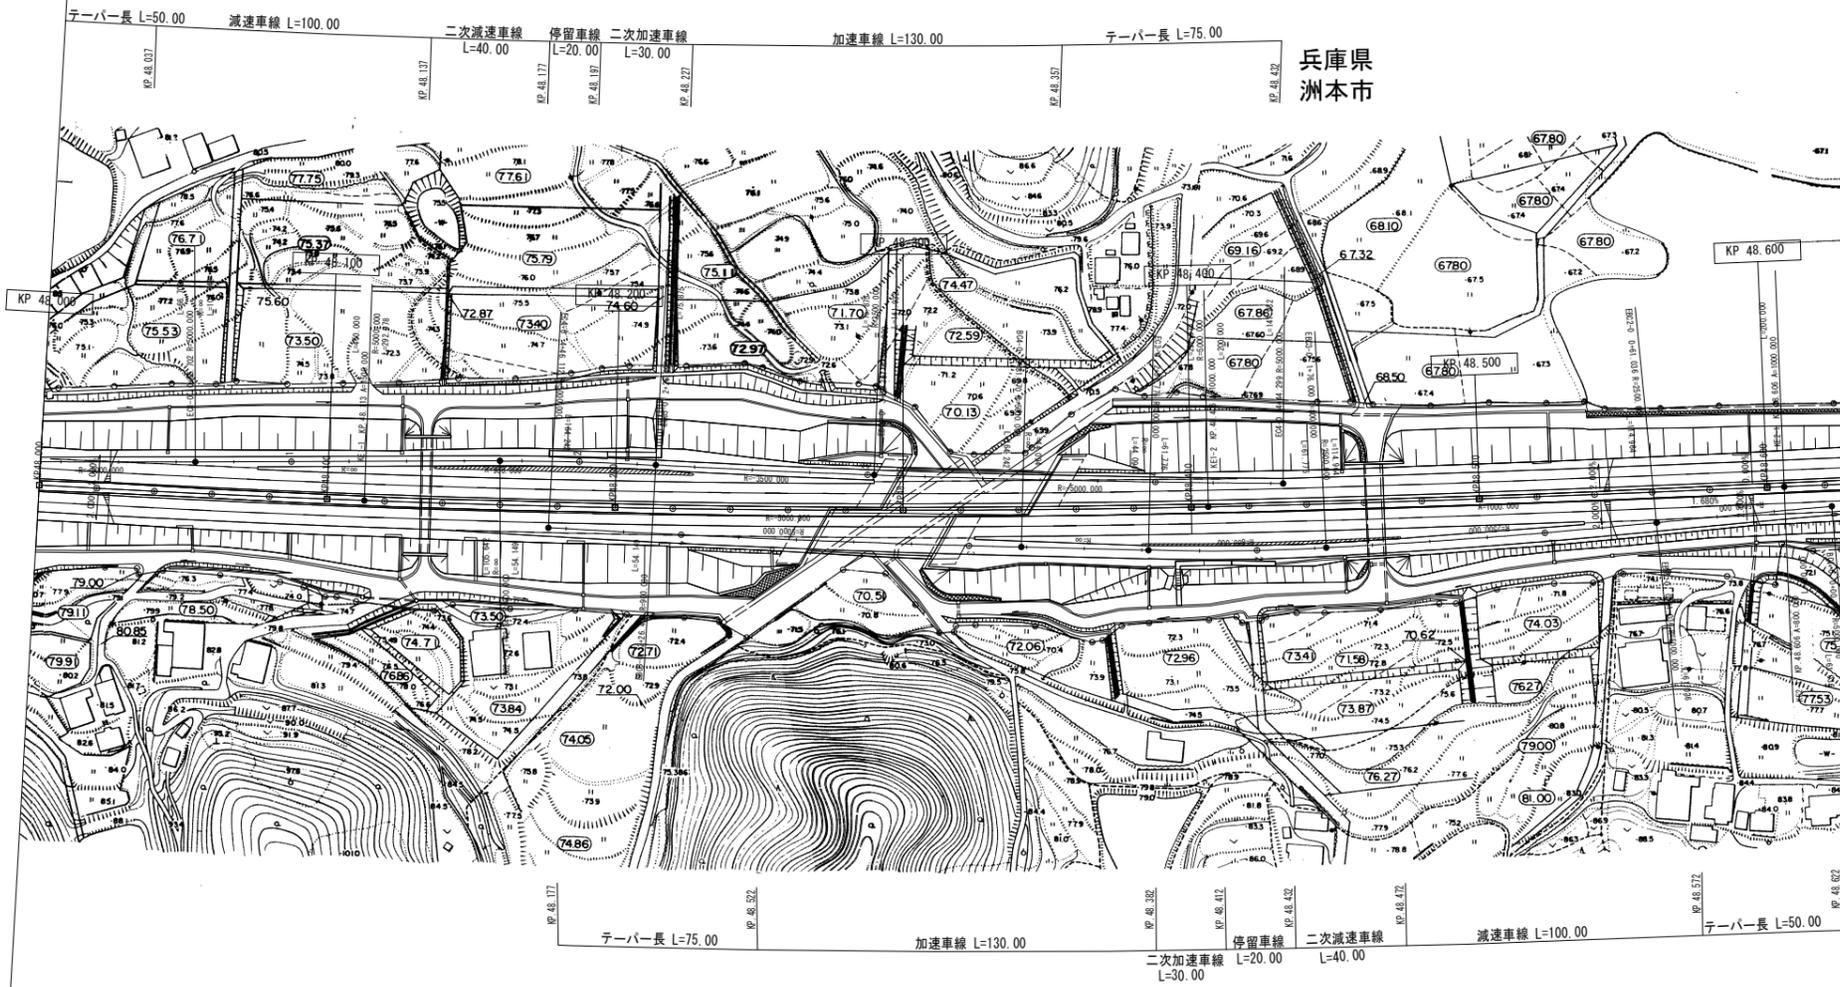

山田原橋 (上り線)  
L=43.80

安乎バスストップ 上り線 L=445.00m

| 調整年月        | 摘要 |
|-------------|----|
| 第1回 2007年3月 |    |
| 第2回 2008年3月 |    |

|                                     |                         |        |    |
|-------------------------------------|-------------------------|--------|----|
| 一般国道28号 神戸淡路鳴門自動車道<br>(津名一宮IC~洲本IC) |                         | —      |    |
| 工種                                  | 管理用平面図                  | —      |    |
| 名称                                  | KP. 48. 000~KP. 48. 900 | 縮尺     | 5  |
|                                     |                         | 1/1000 | 80 |
| 本州四国連絡高速道路 (株)                      |                         |        |    |

(本四) 神戸淡路鳴門自動車道59

洲本皿池橋 L=58.903  
 42.539 42.871


津名一宮-17  
 C2.1 42.2.10+0.00  
 42.100 42.100

山田原南跡道橋  
 42.2.10 42.2.10  
 42.2.10 42.2.10

津名一宮-18  
 C2.1 42.2.10+0.00  
 42.2.10 42.2.10

津名一宮-19  
 C2.1 42.2.10+0.00  
 42.2.10 42.2.10


兵庫県  
 洲本市

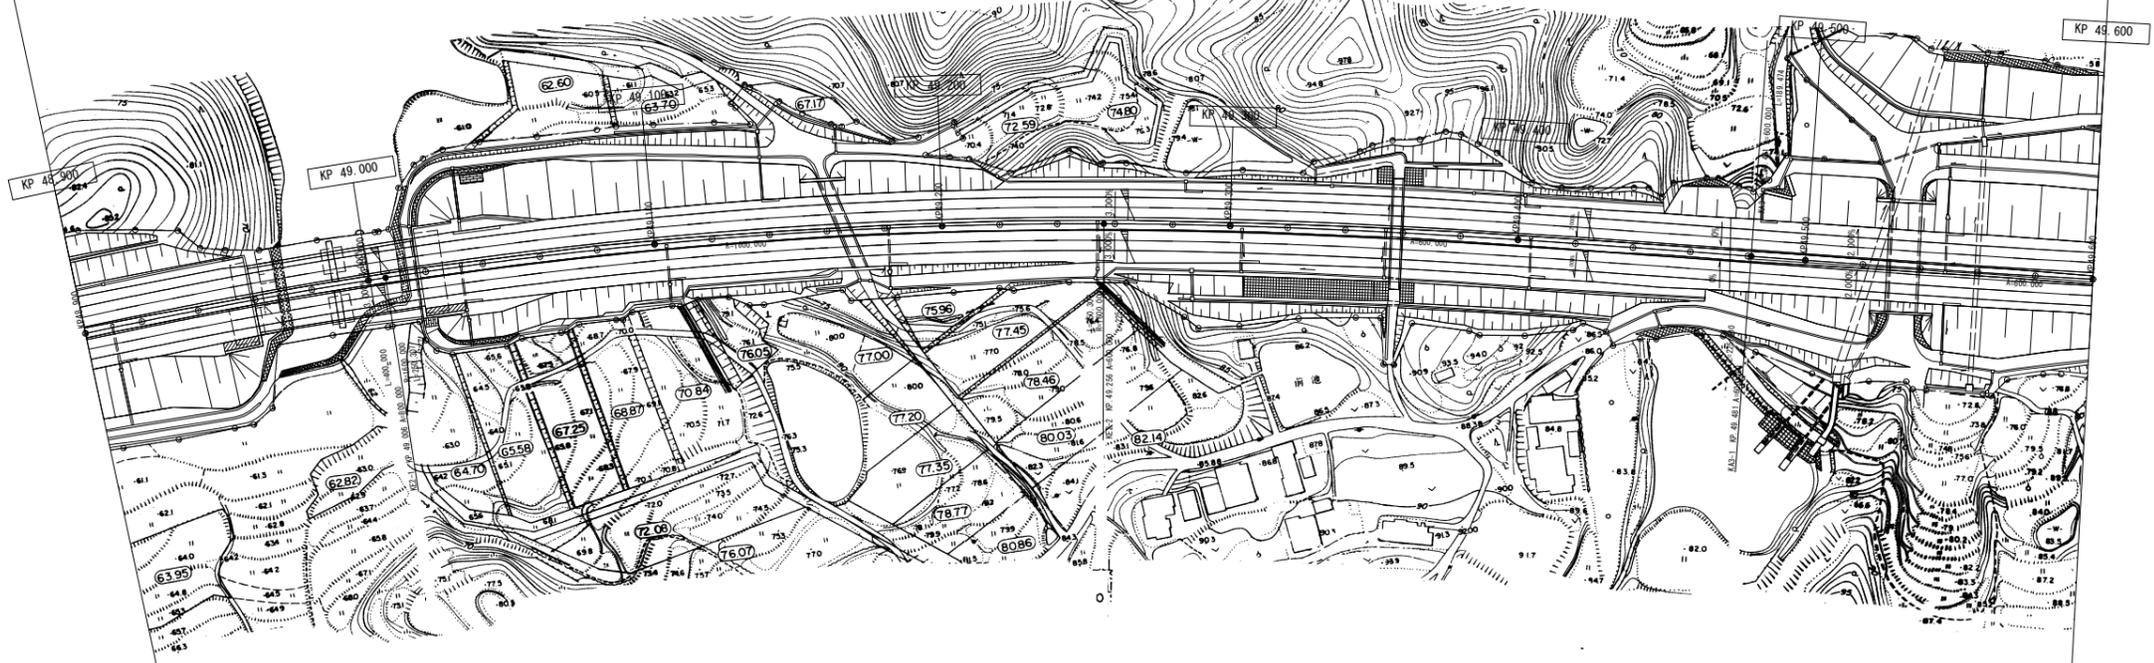

|             |    |
|-------------|----|
| 調整年月        | 摘要 |
| 第1回 2007年3月 |    |
| 第2回 2008年3月 |    |

|                                     |                       |        |    |
|-------------------------------------|-----------------------|--------|----|
| 一般国道28号 神戸淡路鳴門自動車道<br>(津名一宮IC~洲本IC) |                       | —      |    |
| 工種                                  | 管理用平面図                | —      |    |
| 名称                                  | KP. 48.900~KP. 49.600 | 縮尺     | 6  |
|                                     |                       | 1/1000 | 80 |
| 本州四国連絡高速道路 (株)                      |                       |        |    |


(本四) 神戸淡路鳴門自動車道60

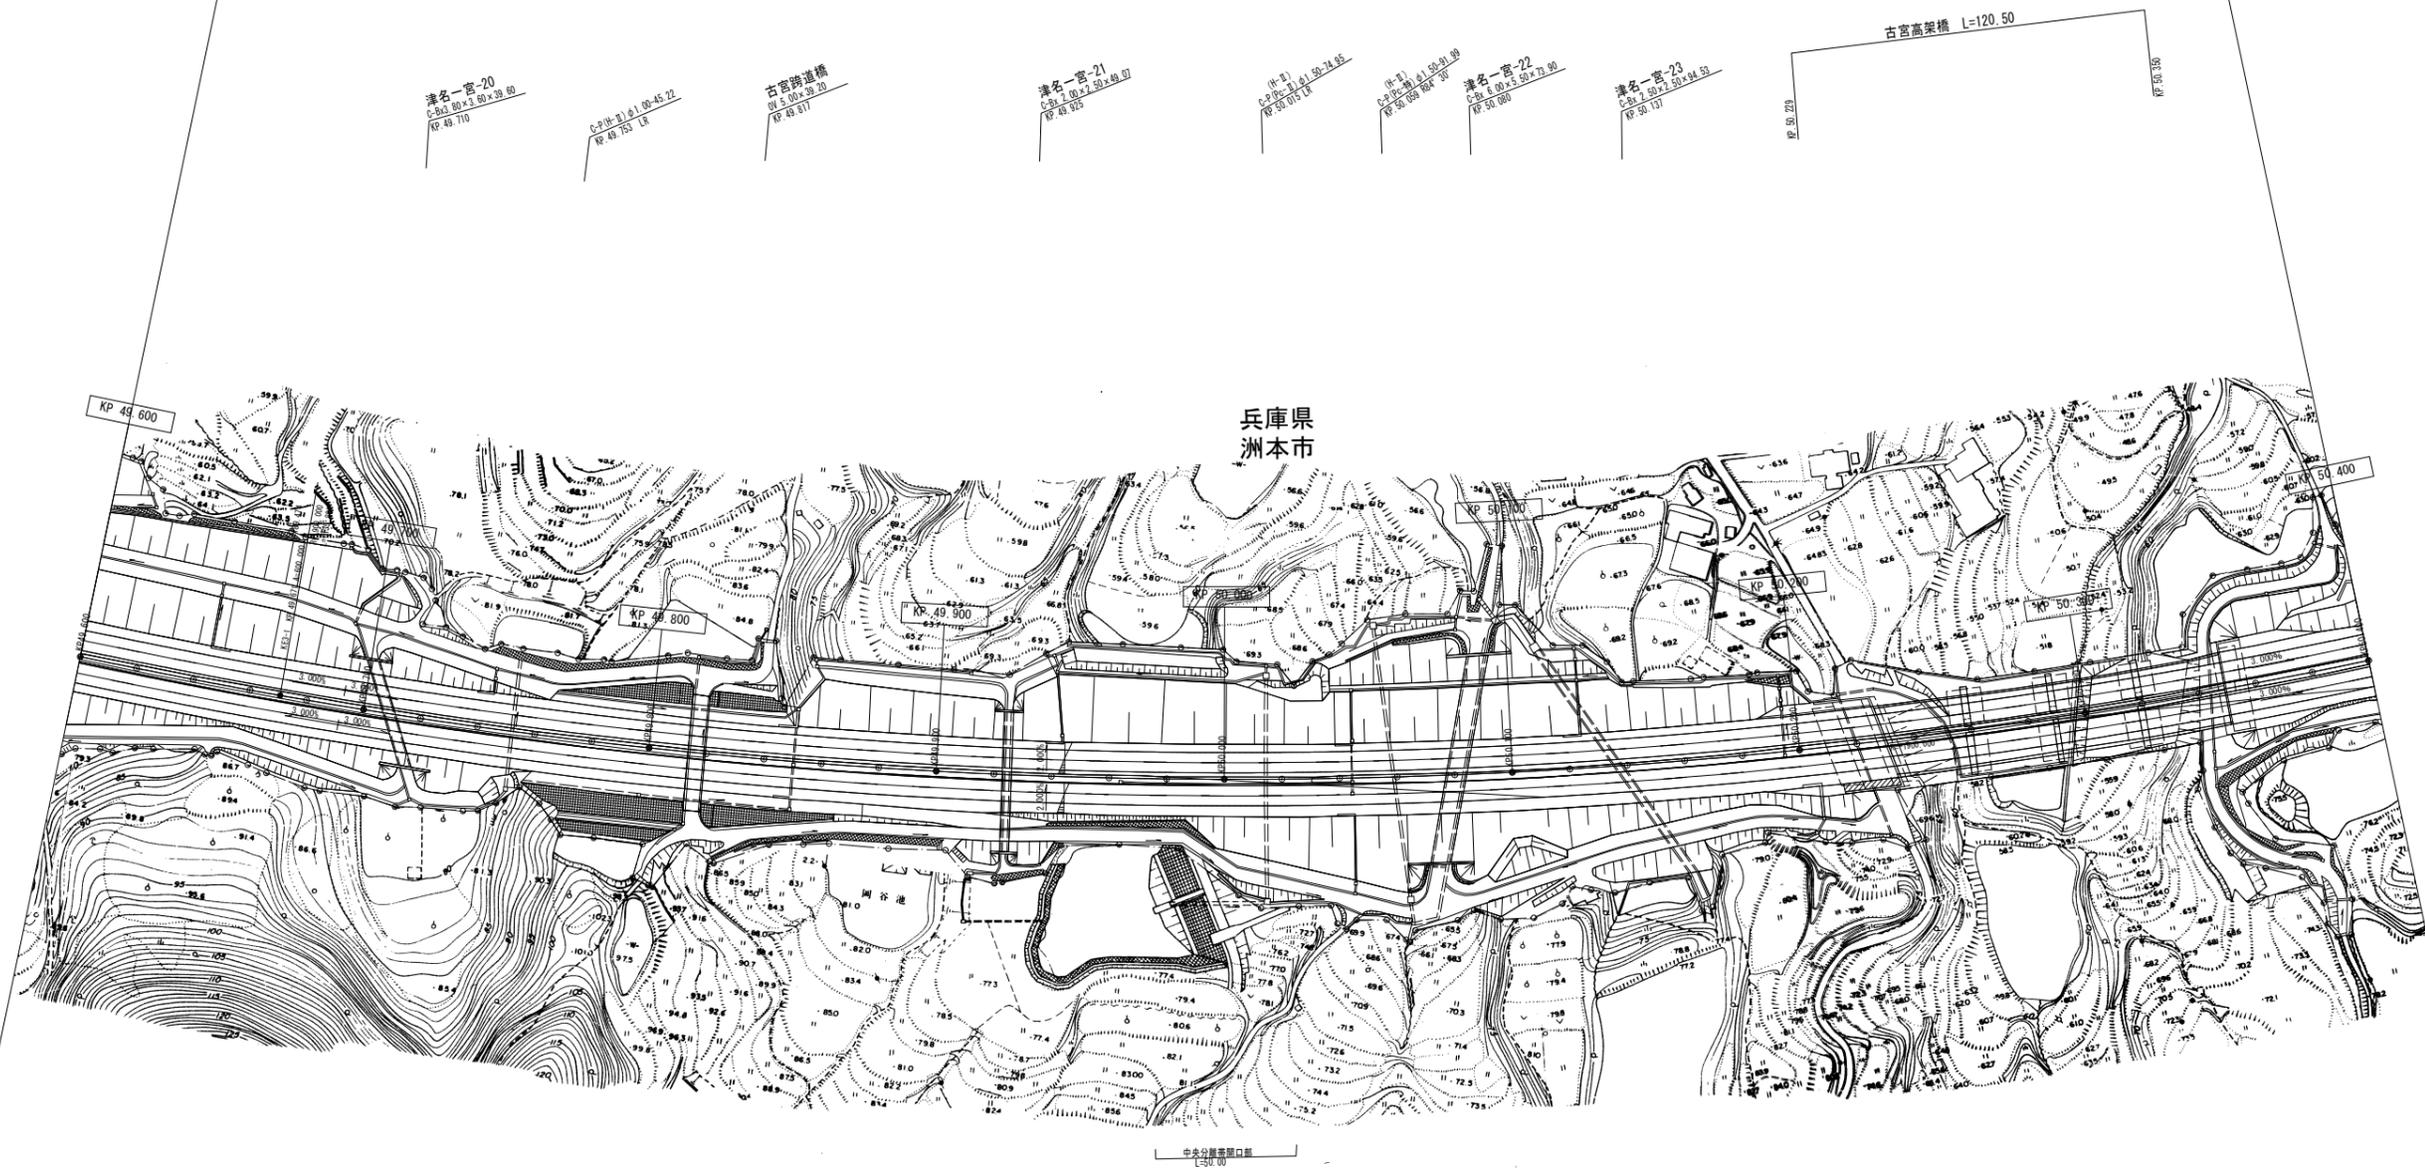

|             |    |
|-------------|----|
| 調整年月        | 摘要 |
| 第1回 2007年3月 |    |
| 第2回 2008年3月 |    |

|                                     |                         |        |    |
|-------------------------------------|-------------------------|--------|----|
| 一般国道28号 神戸淡路鳴門自動車道<br>(津名一宮IC~洲本IC) |                         | —      |    |
| 工種                                  | 管理用平面図                  | —      |    |
| 名称                                  | KP. 49. 600~KP. 50. 400 | 縮尺     | 7  |
|                                     |                         | 1/1000 | 80 |
| 本州四国連絡高速道路 (株)                      |                         |        |    |


(本四) 神戸淡路鳴門自動車道61

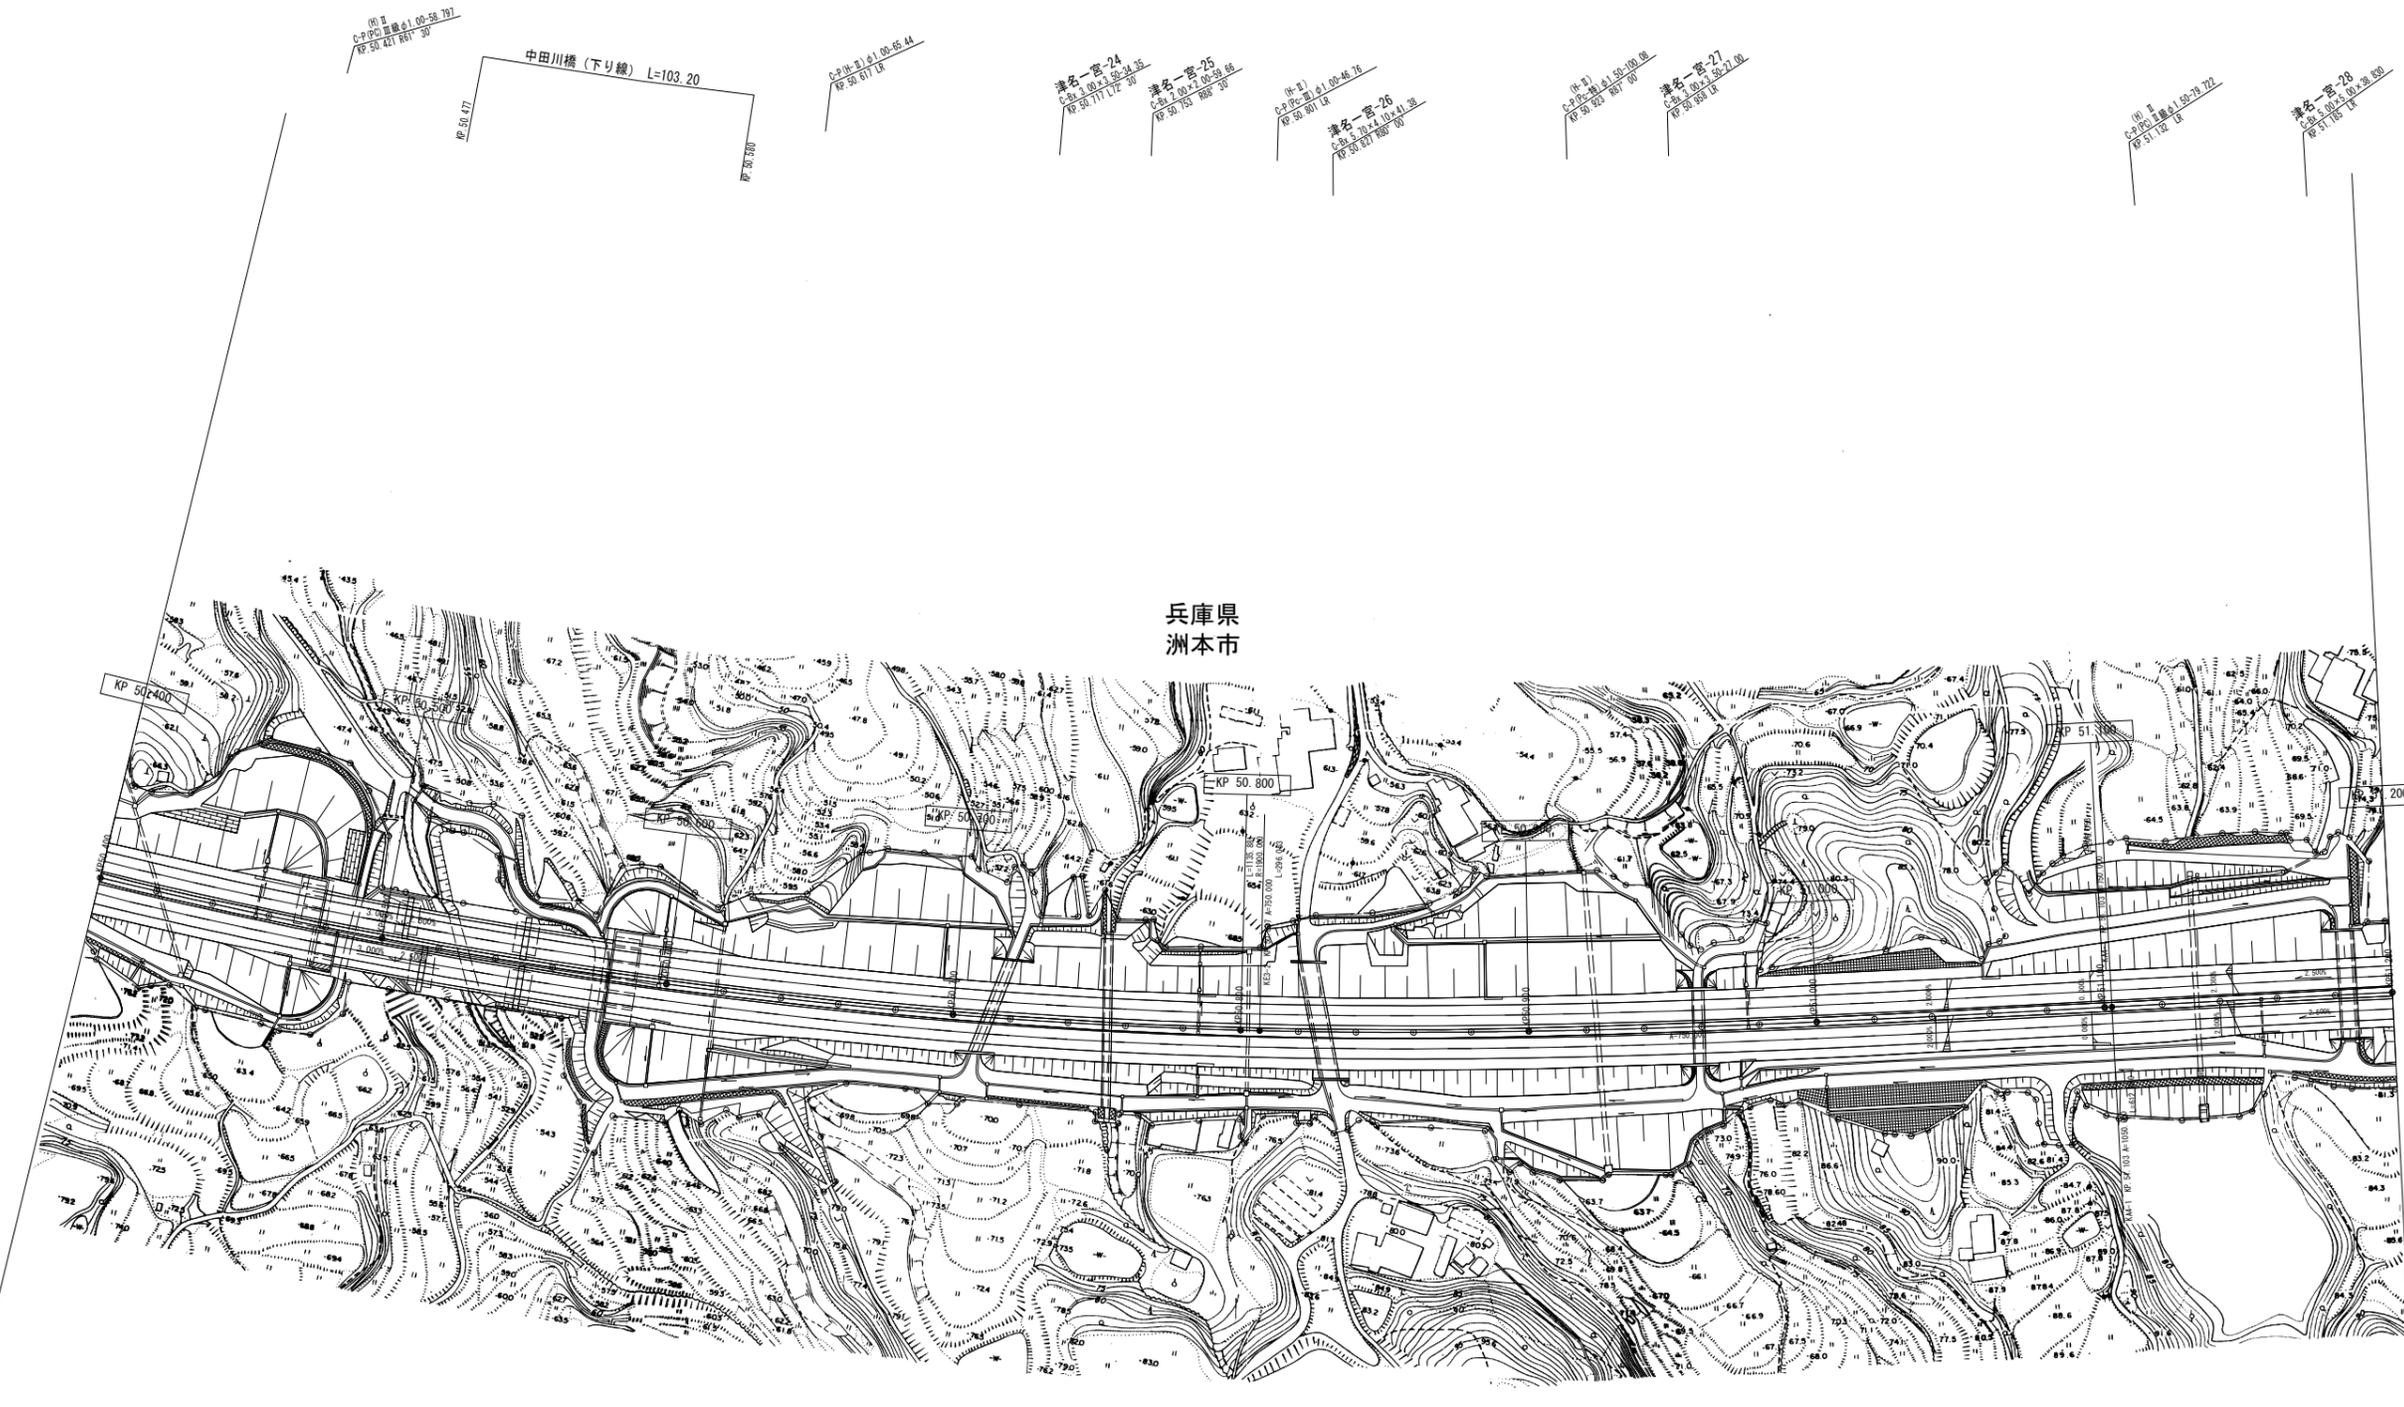

| 調整年月        | 摘要 |
|-------------|----|
| 第1回 2007年3月 |    |
| 第2回 2008年3月 |    |

|                                     |                         |        |    |
|-------------------------------------|-------------------------|--------|----|
| 一般国道28号 神戸淡路鳴門自動車道<br>(津名一宮IC~洲本IC) |                         | —      |    |
| 工種                                  | 管理用平面図                  | —      |    |
| 名称                                  | KP. 50. 400~KP. 51. 200 | 縮尺     | 8  |
|                                     |                         | 1/1000 | 80 |
| 本州四国連絡高速道路 (株)                      |                         |        |    |

(本四) 神戸淡路鳴門自動車道62

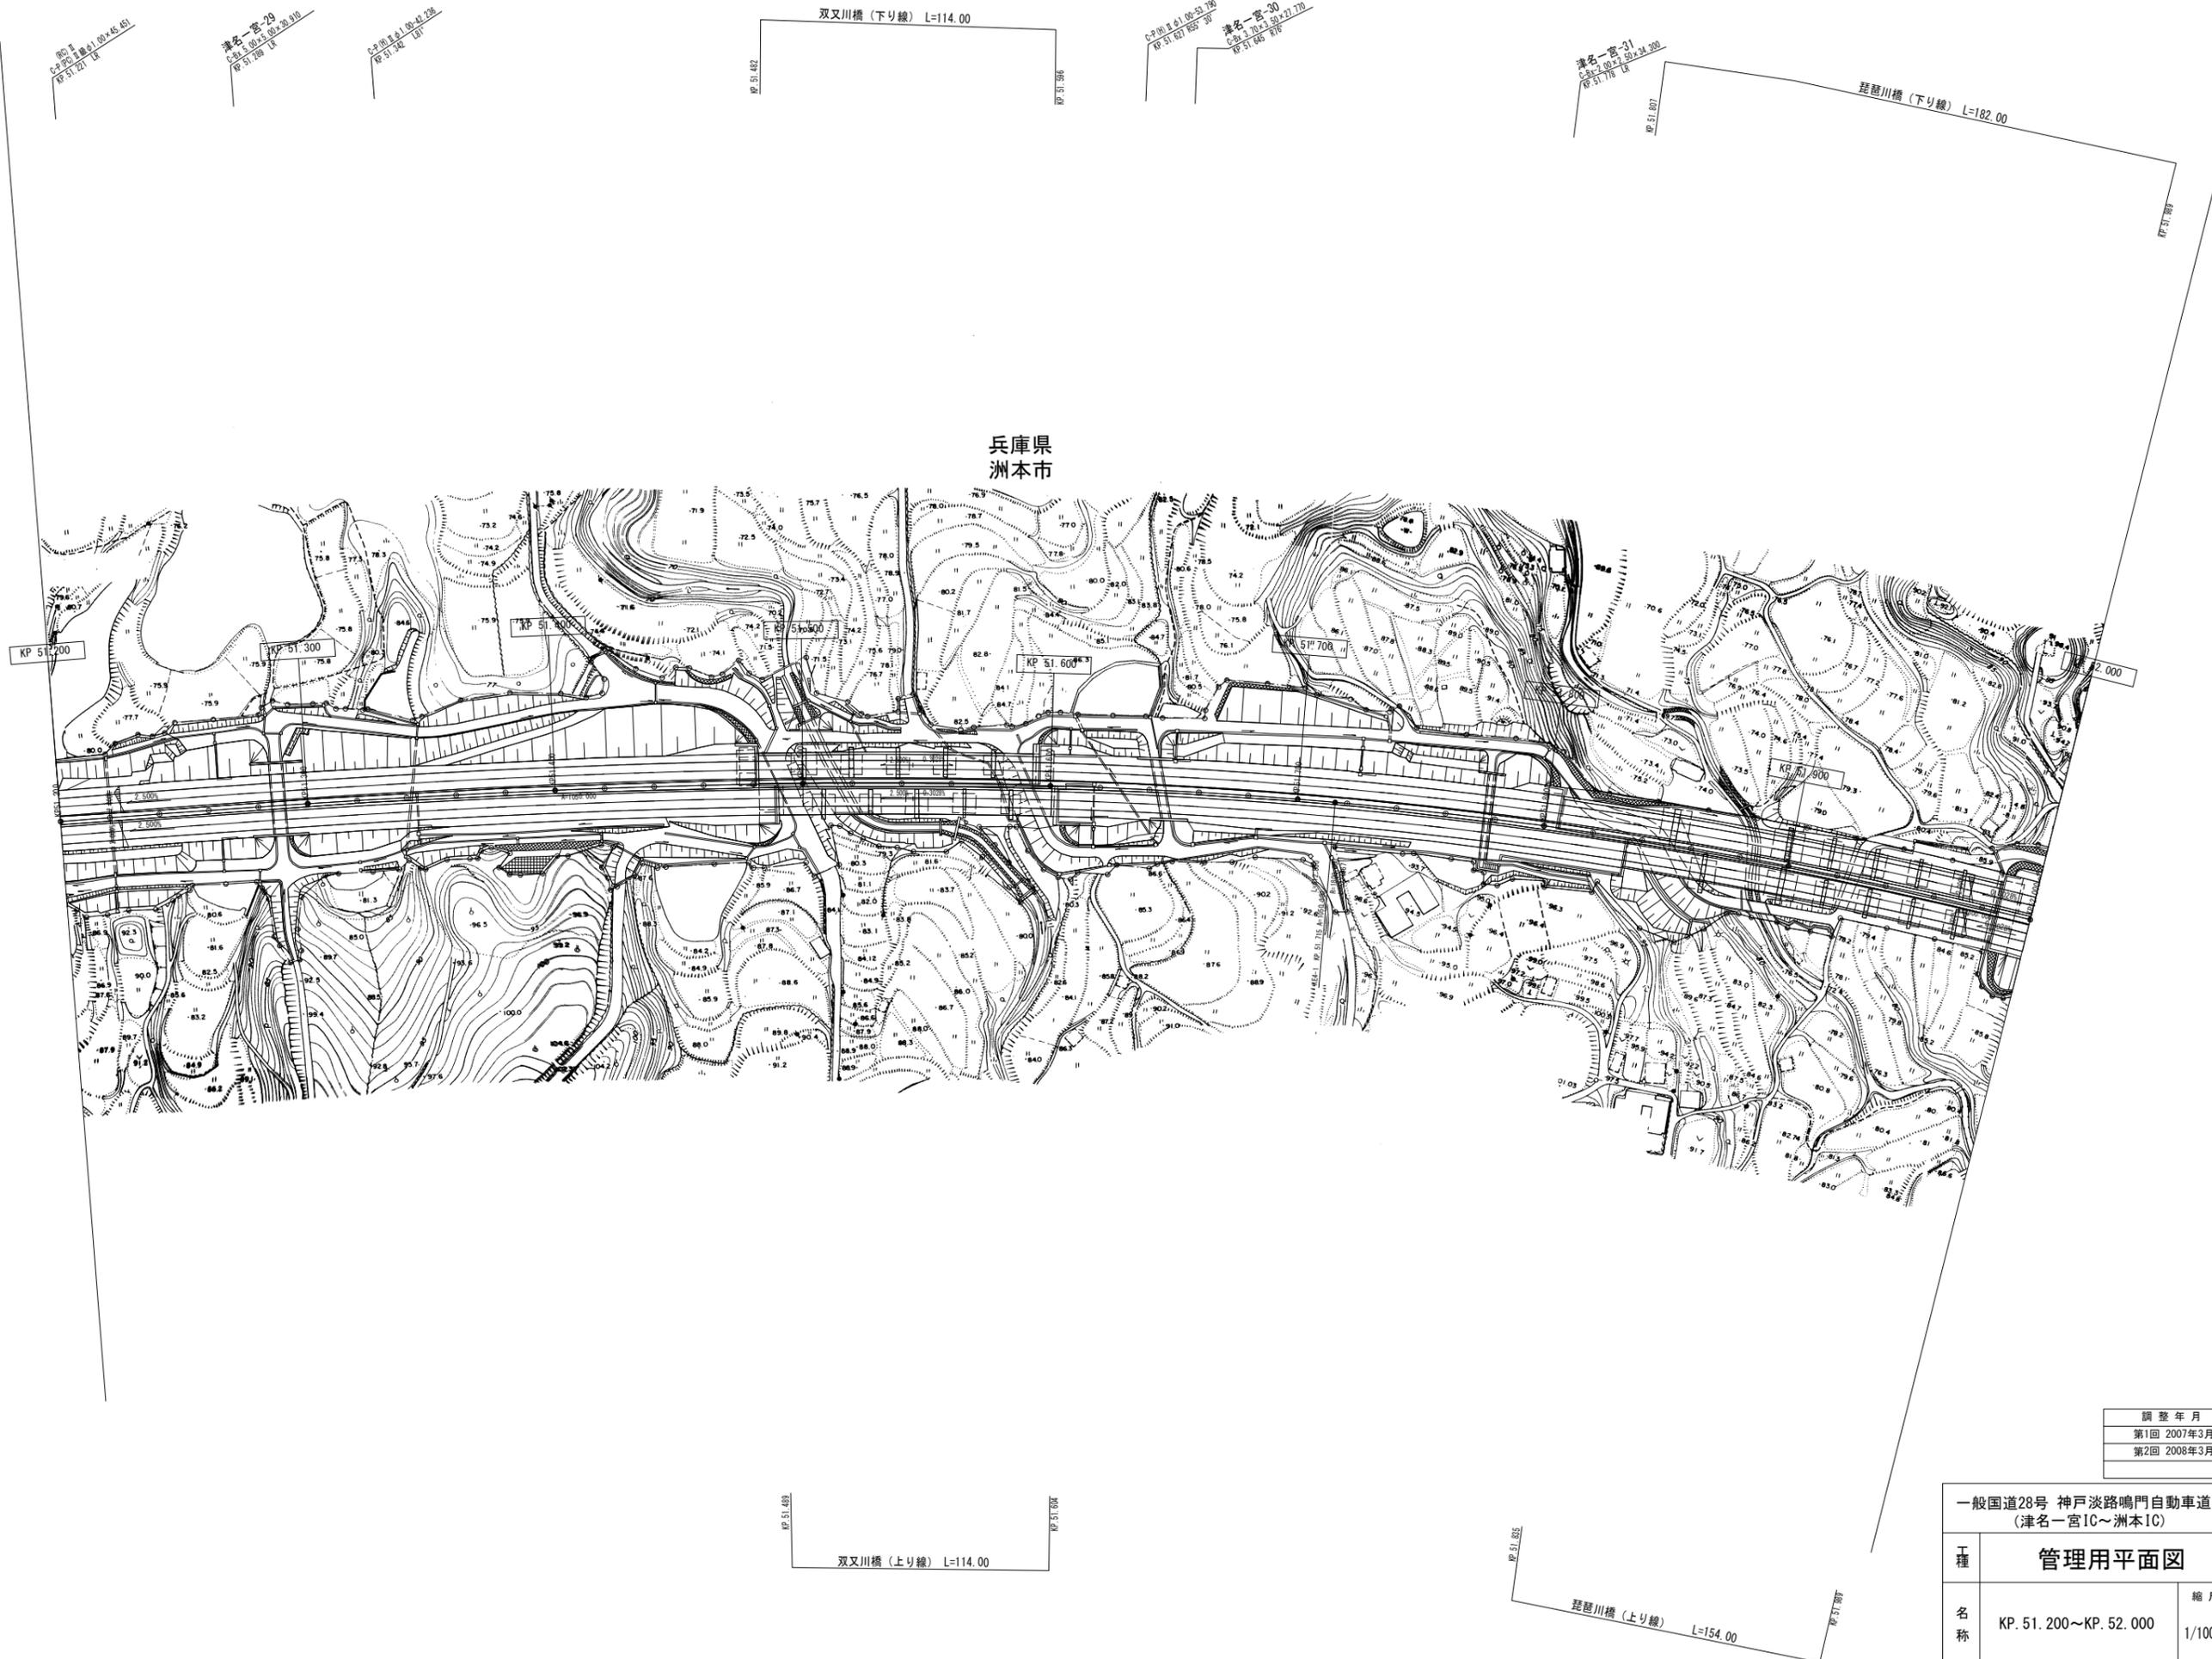


双又川橋 (上り線) L=114.00

琵琶川橋 (上り線) L=154.00

|             |    |
|-------------|----|
| 調整年月        | 摘要 |
| 第1回 2007年3月 |    |
| 第2回 2008年3月 |    |

|                                     |                         |        |    |
|-------------------------------------|-------------------------|--------|----|
| 一般国道28号 神戸淡路鳴門自動車道<br>(津名一宮IC~洲本IC) |                         | —      |    |
| 工種                                  | 管理用平面図                  | —      |    |
| 名称                                  | KP. 51. 200~KP. 52. 000 | 縮尺     | 9  |
|                                     |                         | 1/1000 | 80 |
| 本州四国連絡高速道路 (株)                      |                         |        |    |

(本四) 神戸淡路鳴門自動車道63

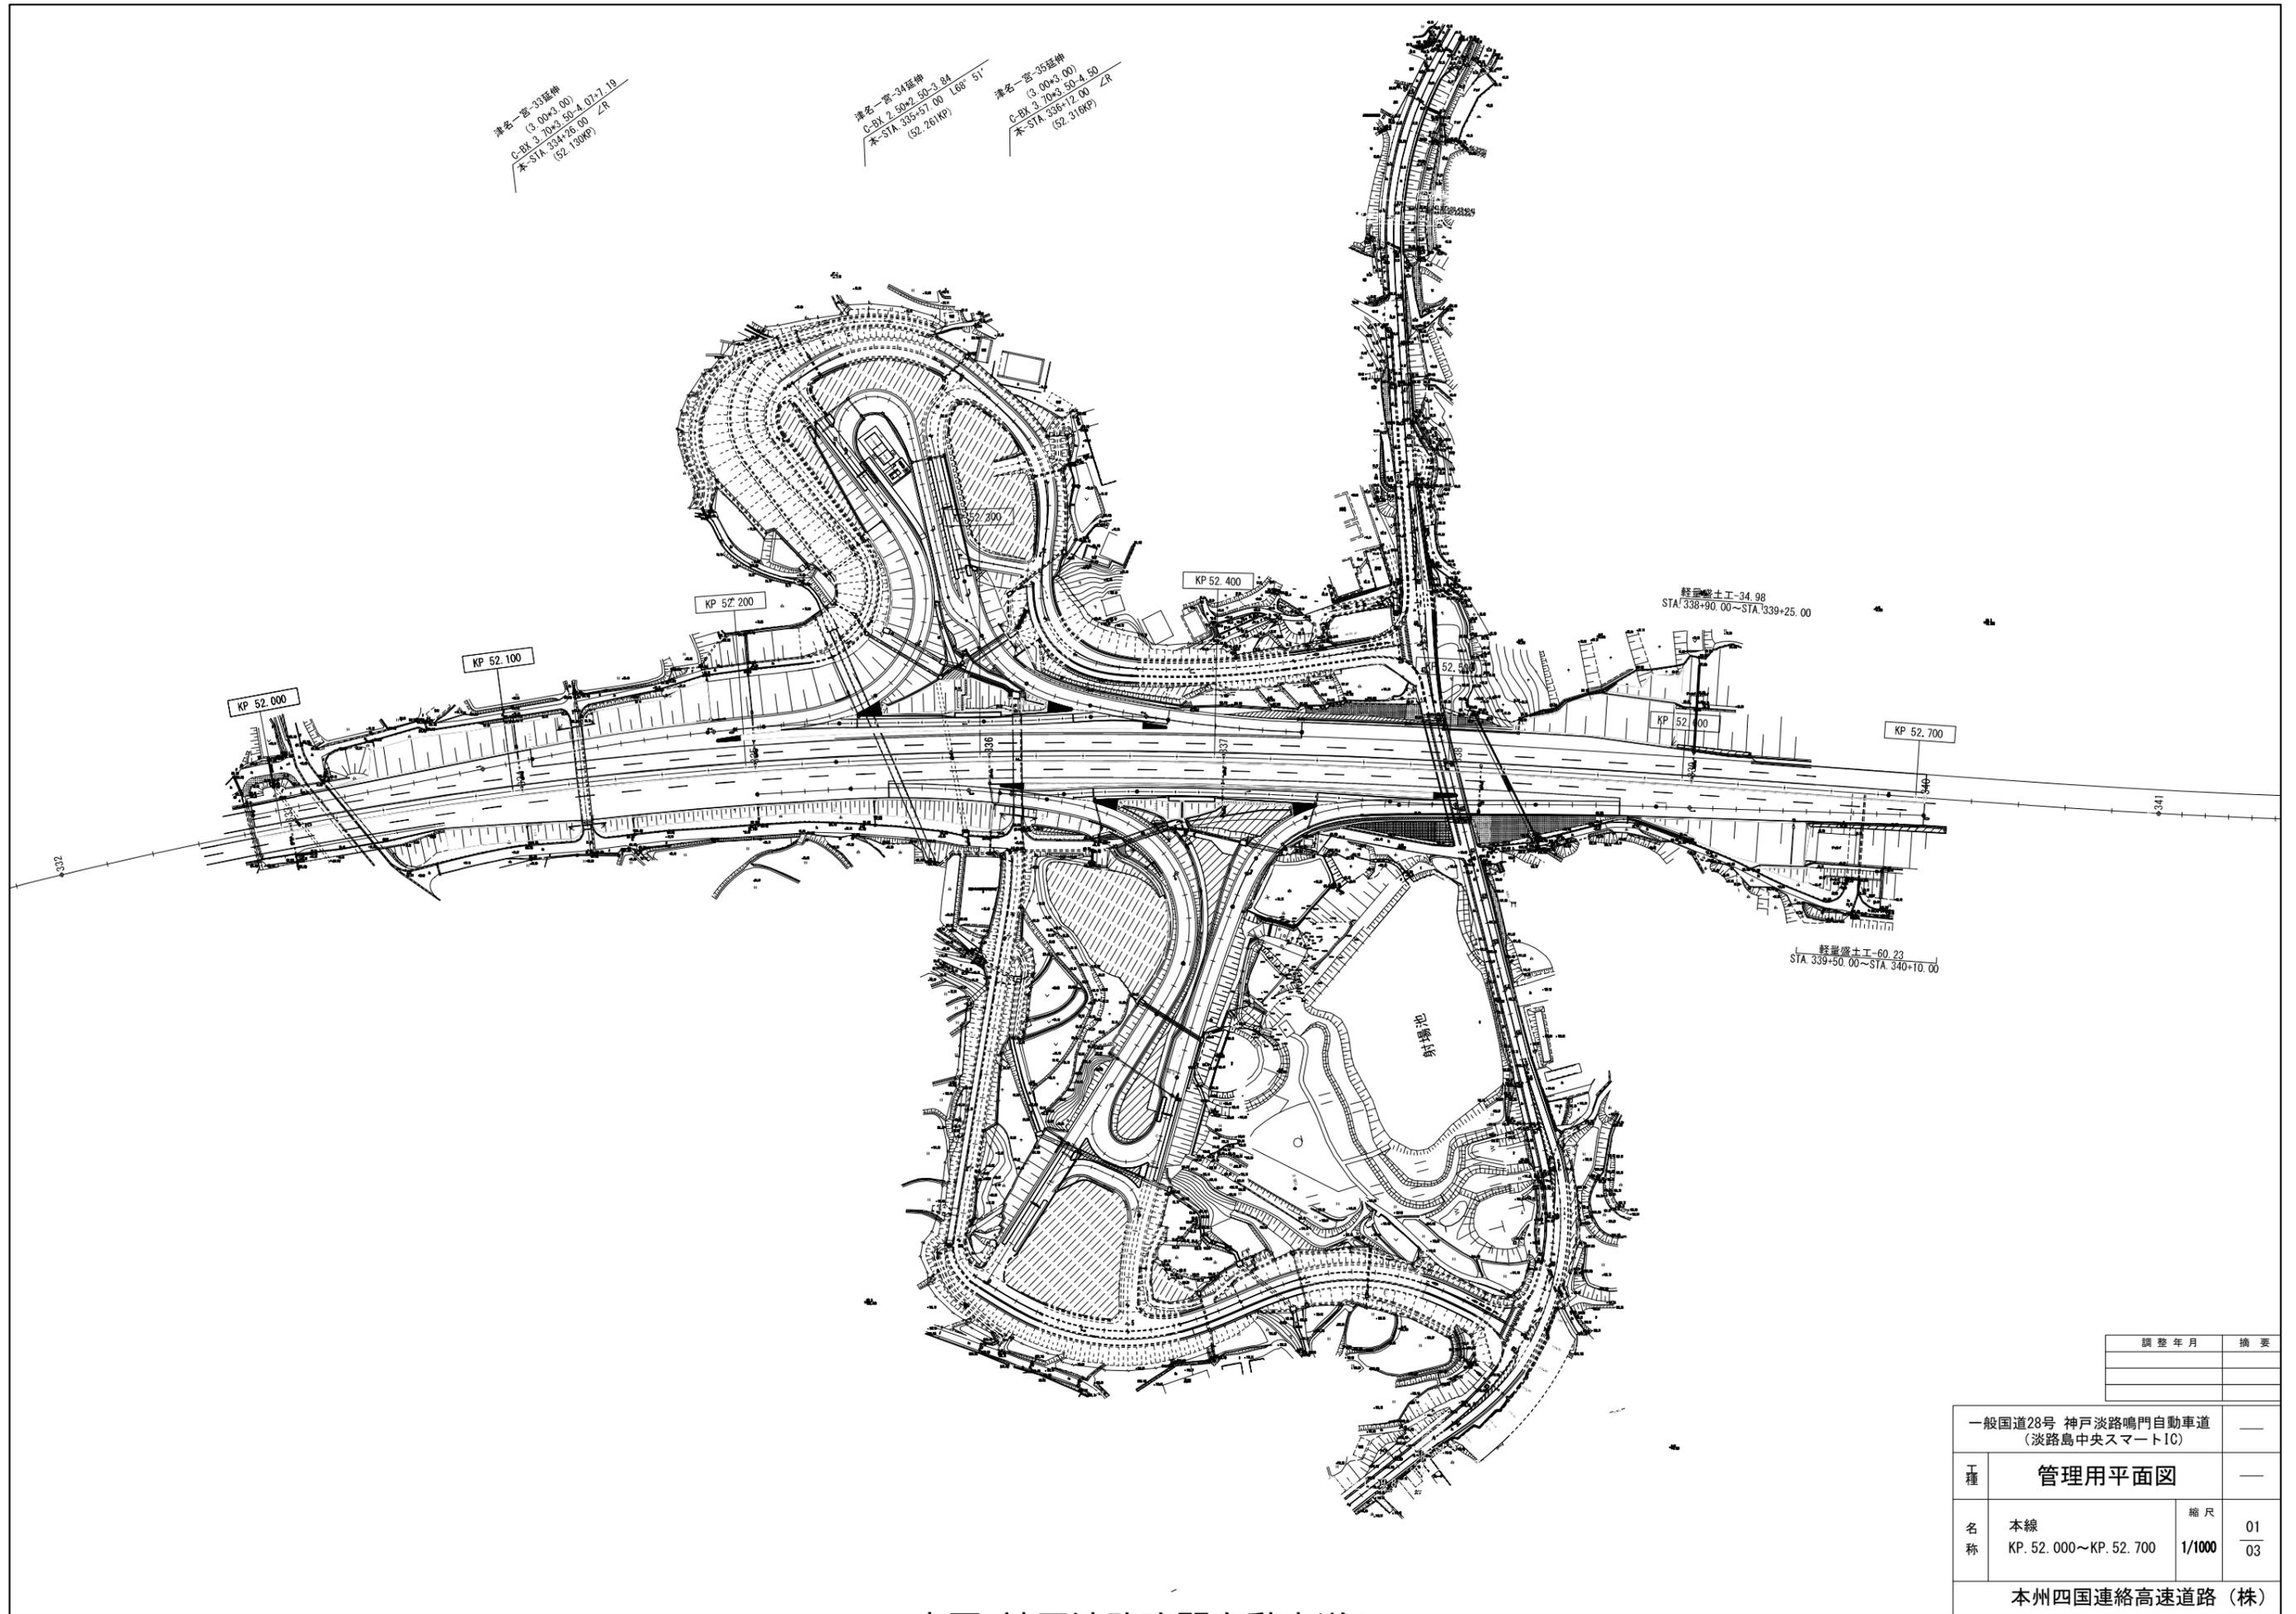

| 調整年月 | 摘要 |
|------|----|
|      |    |
|      |    |

|                                     |                         |        |    |
|-------------------------------------|-------------------------|--------|----|
| 一般国道28号 神戸淡路鳴門自動車道<br>(淡路島中央スマートIC) |                         |        |    |
| 工種                                  | 管理用平面図                  |        | —  |
| 名称                                  | 本線                      | 縮尺     | 01 |
|                                     | KP. 52. 000~KP. 52. 700 | 1/1000 | 03 |
| 本州四国連絡高速道路 (株)                      |                         |        |    |

(本四) 神戸淡路鳴門自動車道64

津名一宮-38  
C-81 1.50×1.50×118.540  
R 52.871 LR

津名一宮-39  
C-82 1.50×1.50×118.540  
R 52.900 LR

PC 4  
C-7 1.50×1.50×118.540  
R 52.915 LR


宇坂踏道橋  
R 53.185 LR

津名一宮-40  
C-83 1.50×1.50×118.540  
R 53.330 LR

天王池橋 L=80.80  
R 53.350 LR 53.430

津名一宮-41  
C-84 1.50×1.50×118.540  
R 53.520 LR

兵庫県  
洲本市

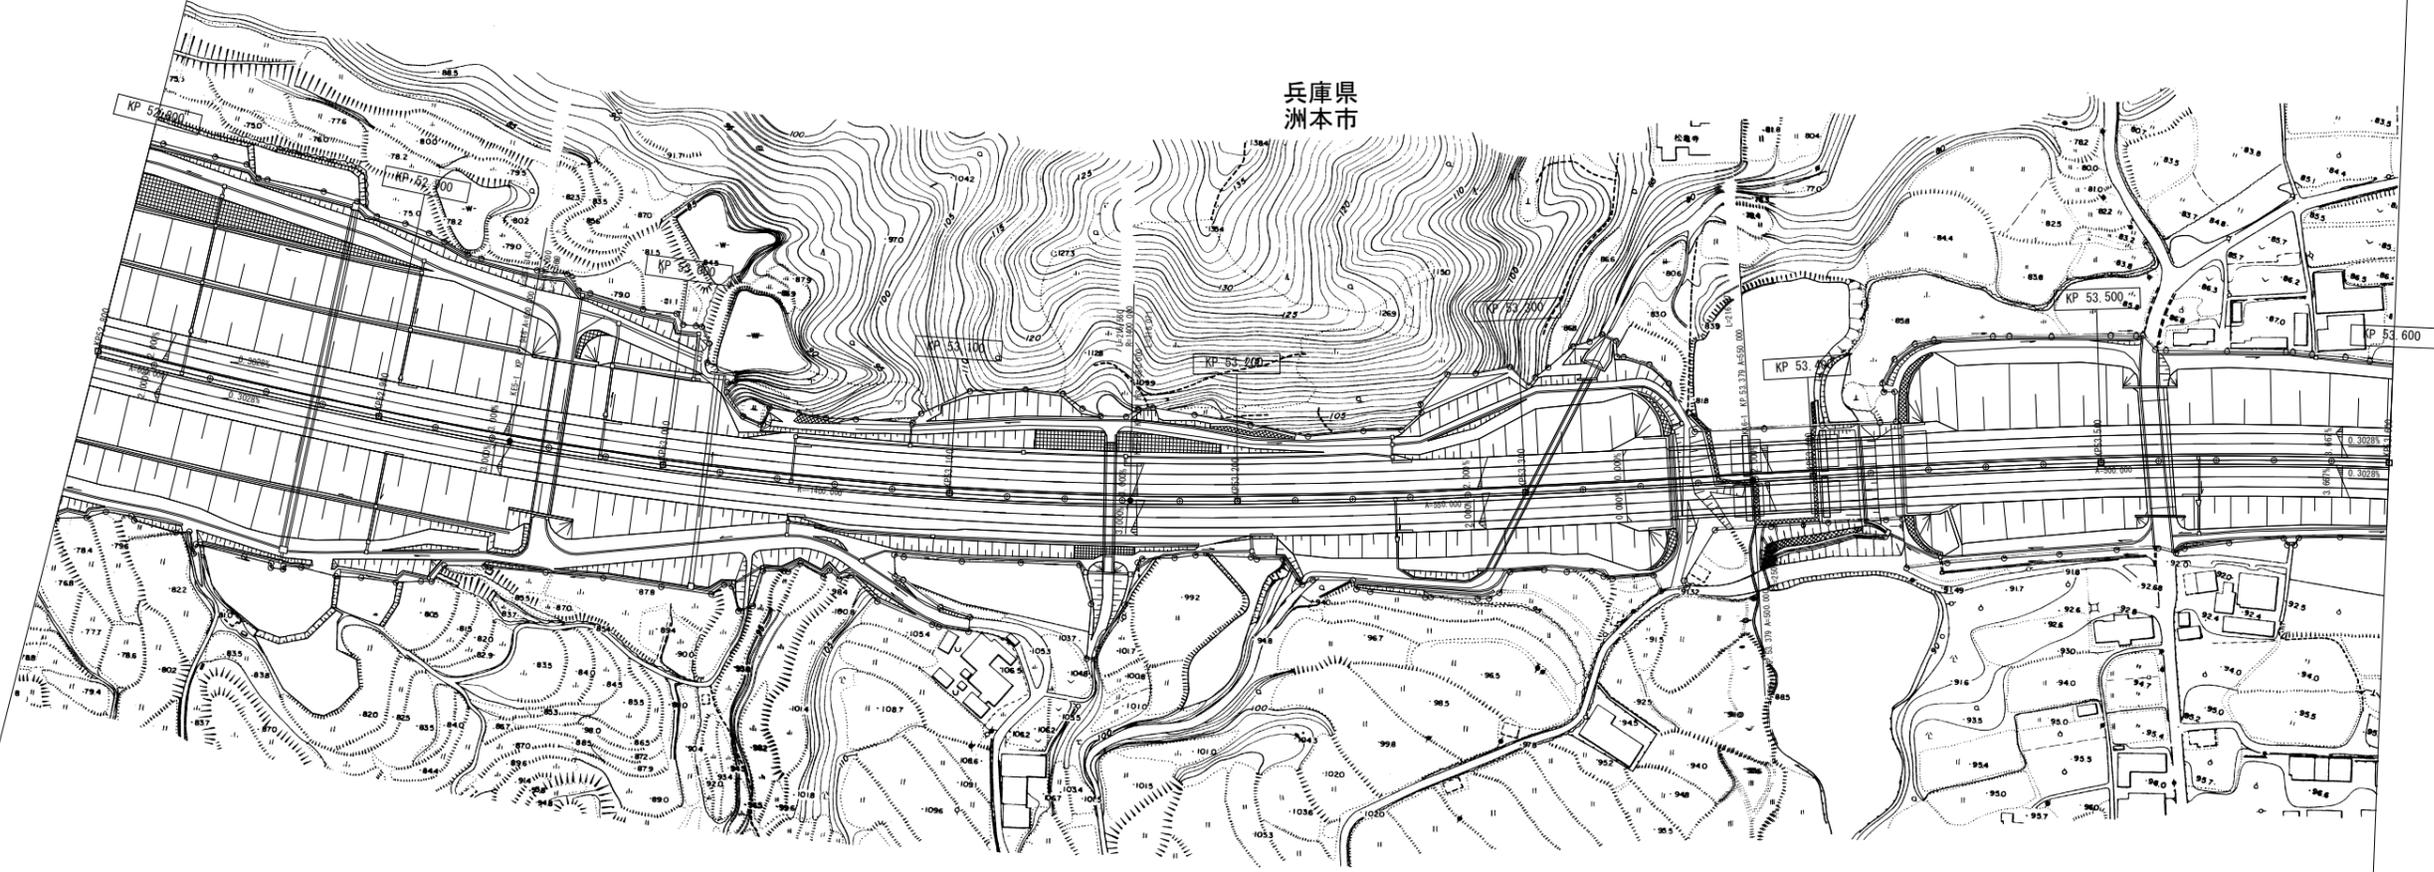


|             |    |
|-------------|----|
| 調整年月        | 摘要 |
| 第1回 2007年3月 |    |
| 第2回 2008年3月 |    |

|                                     |                         |        |    |
|-------------------------------------|-------------------------|--------|----|
| 一般国道28号 神戸淡路鳴門自動車道<br>(津名一宮IC~洲本IC) |                         | —      |    |
| 工種                                  | 管理用平面図                  | —      |    |
| 名称                                  | KP. 52. 800~KP. 53. 600 | 縮尺     | 11 |
|                                     |                         | 1/1000 | 80 |
| 本州四国連絡高速道路 (株)                      |                         |        |    |

(本四) 神戸淡路鳴門自動車道65


兵庫県  
洲本市

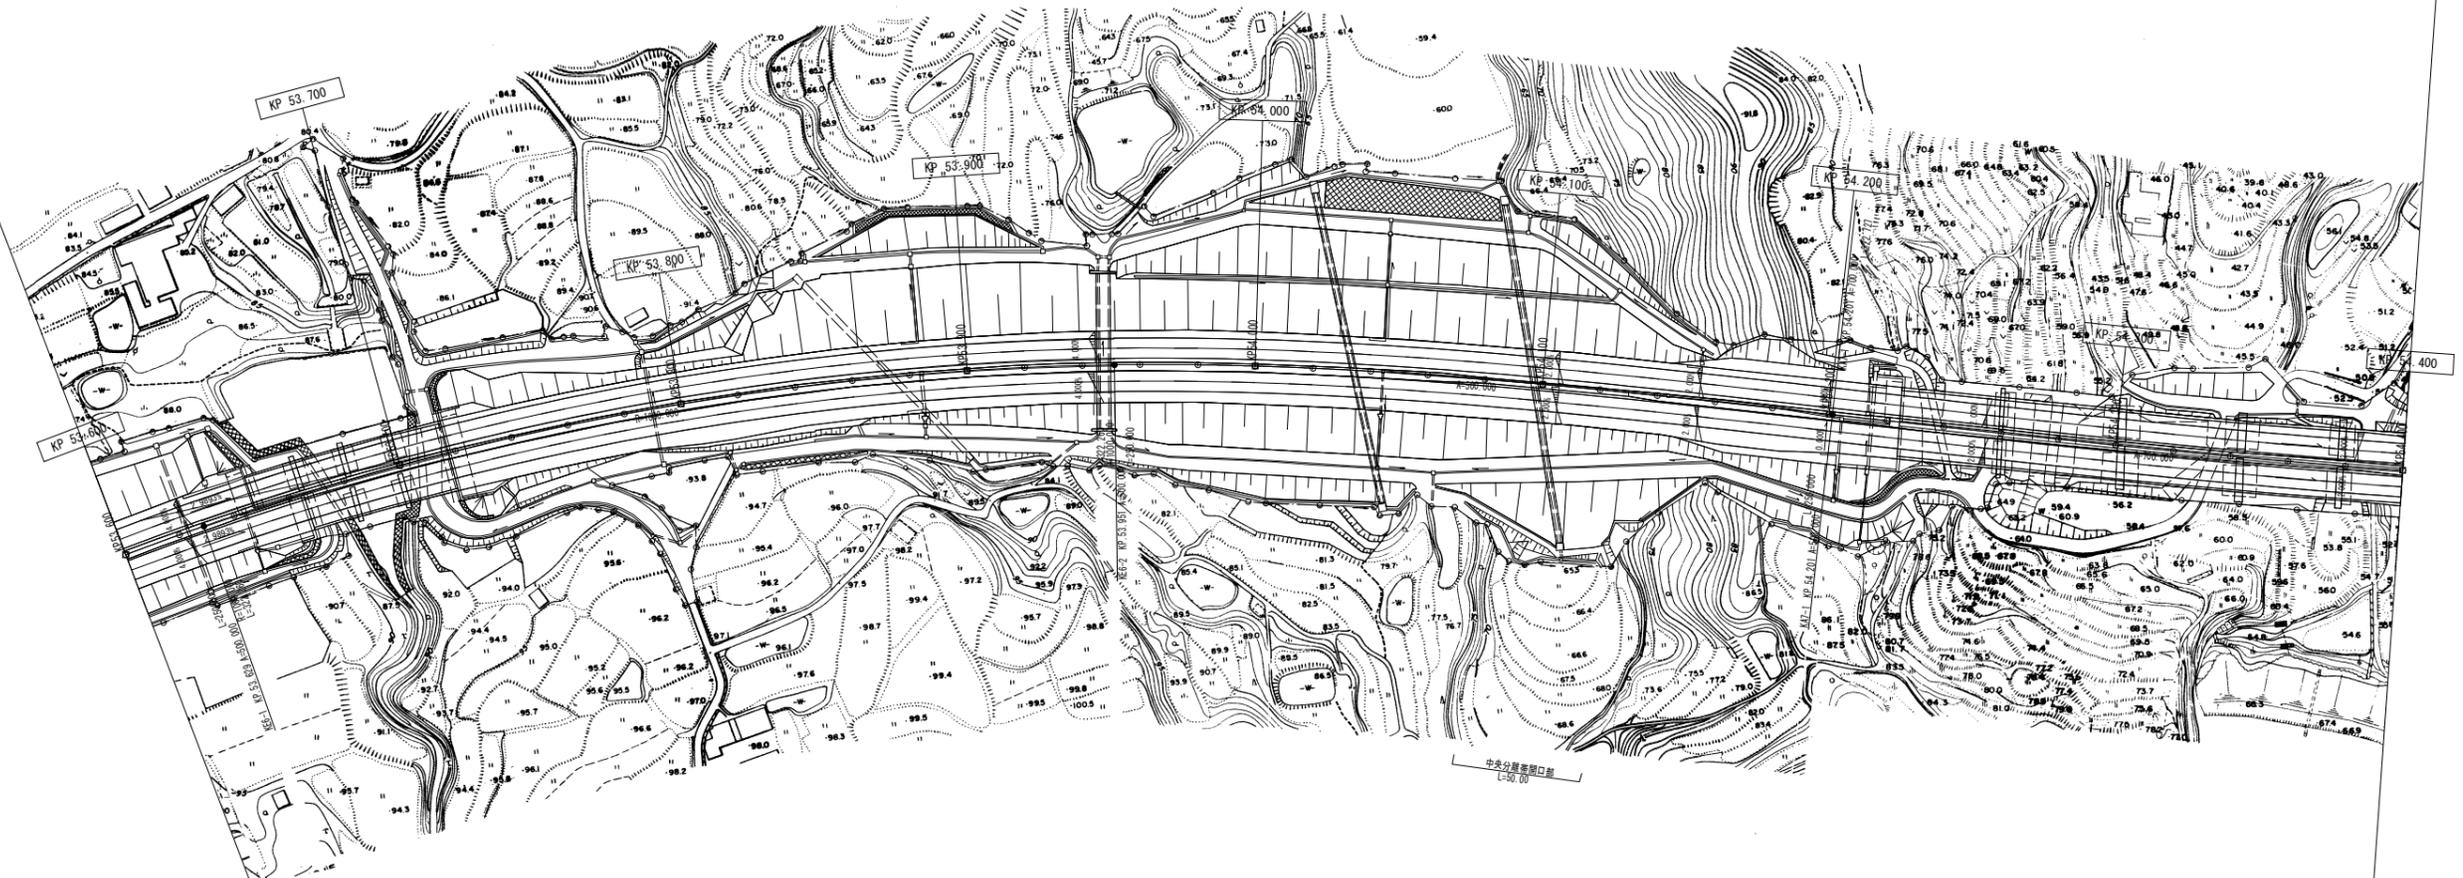

| 調整年月        | 摘要 |
|-------------|----|
| 第1回 2007年3月 |    |
| 第2回 2008年3月 |    |

|                                     |                         |        |    |
|-------------------------------------|-------------------------|--------|----|
| 一般国道28号 神戸淡路鳴門自動車道<br>(津名一宮IC~洲本IC) |                         | —      |    |
| 工種                                  | 管理用平面図                  | —      |    |
| 名称                                  | KP. 53. 600~KP. 54. 400 | 縮尺     | 12 |
|                                     |                         | 1/1000 | 80 |
| 本州四国連絡高速道路(株)                       |                         |        |    |

(本四)神戸淡路鳴門自動車道66

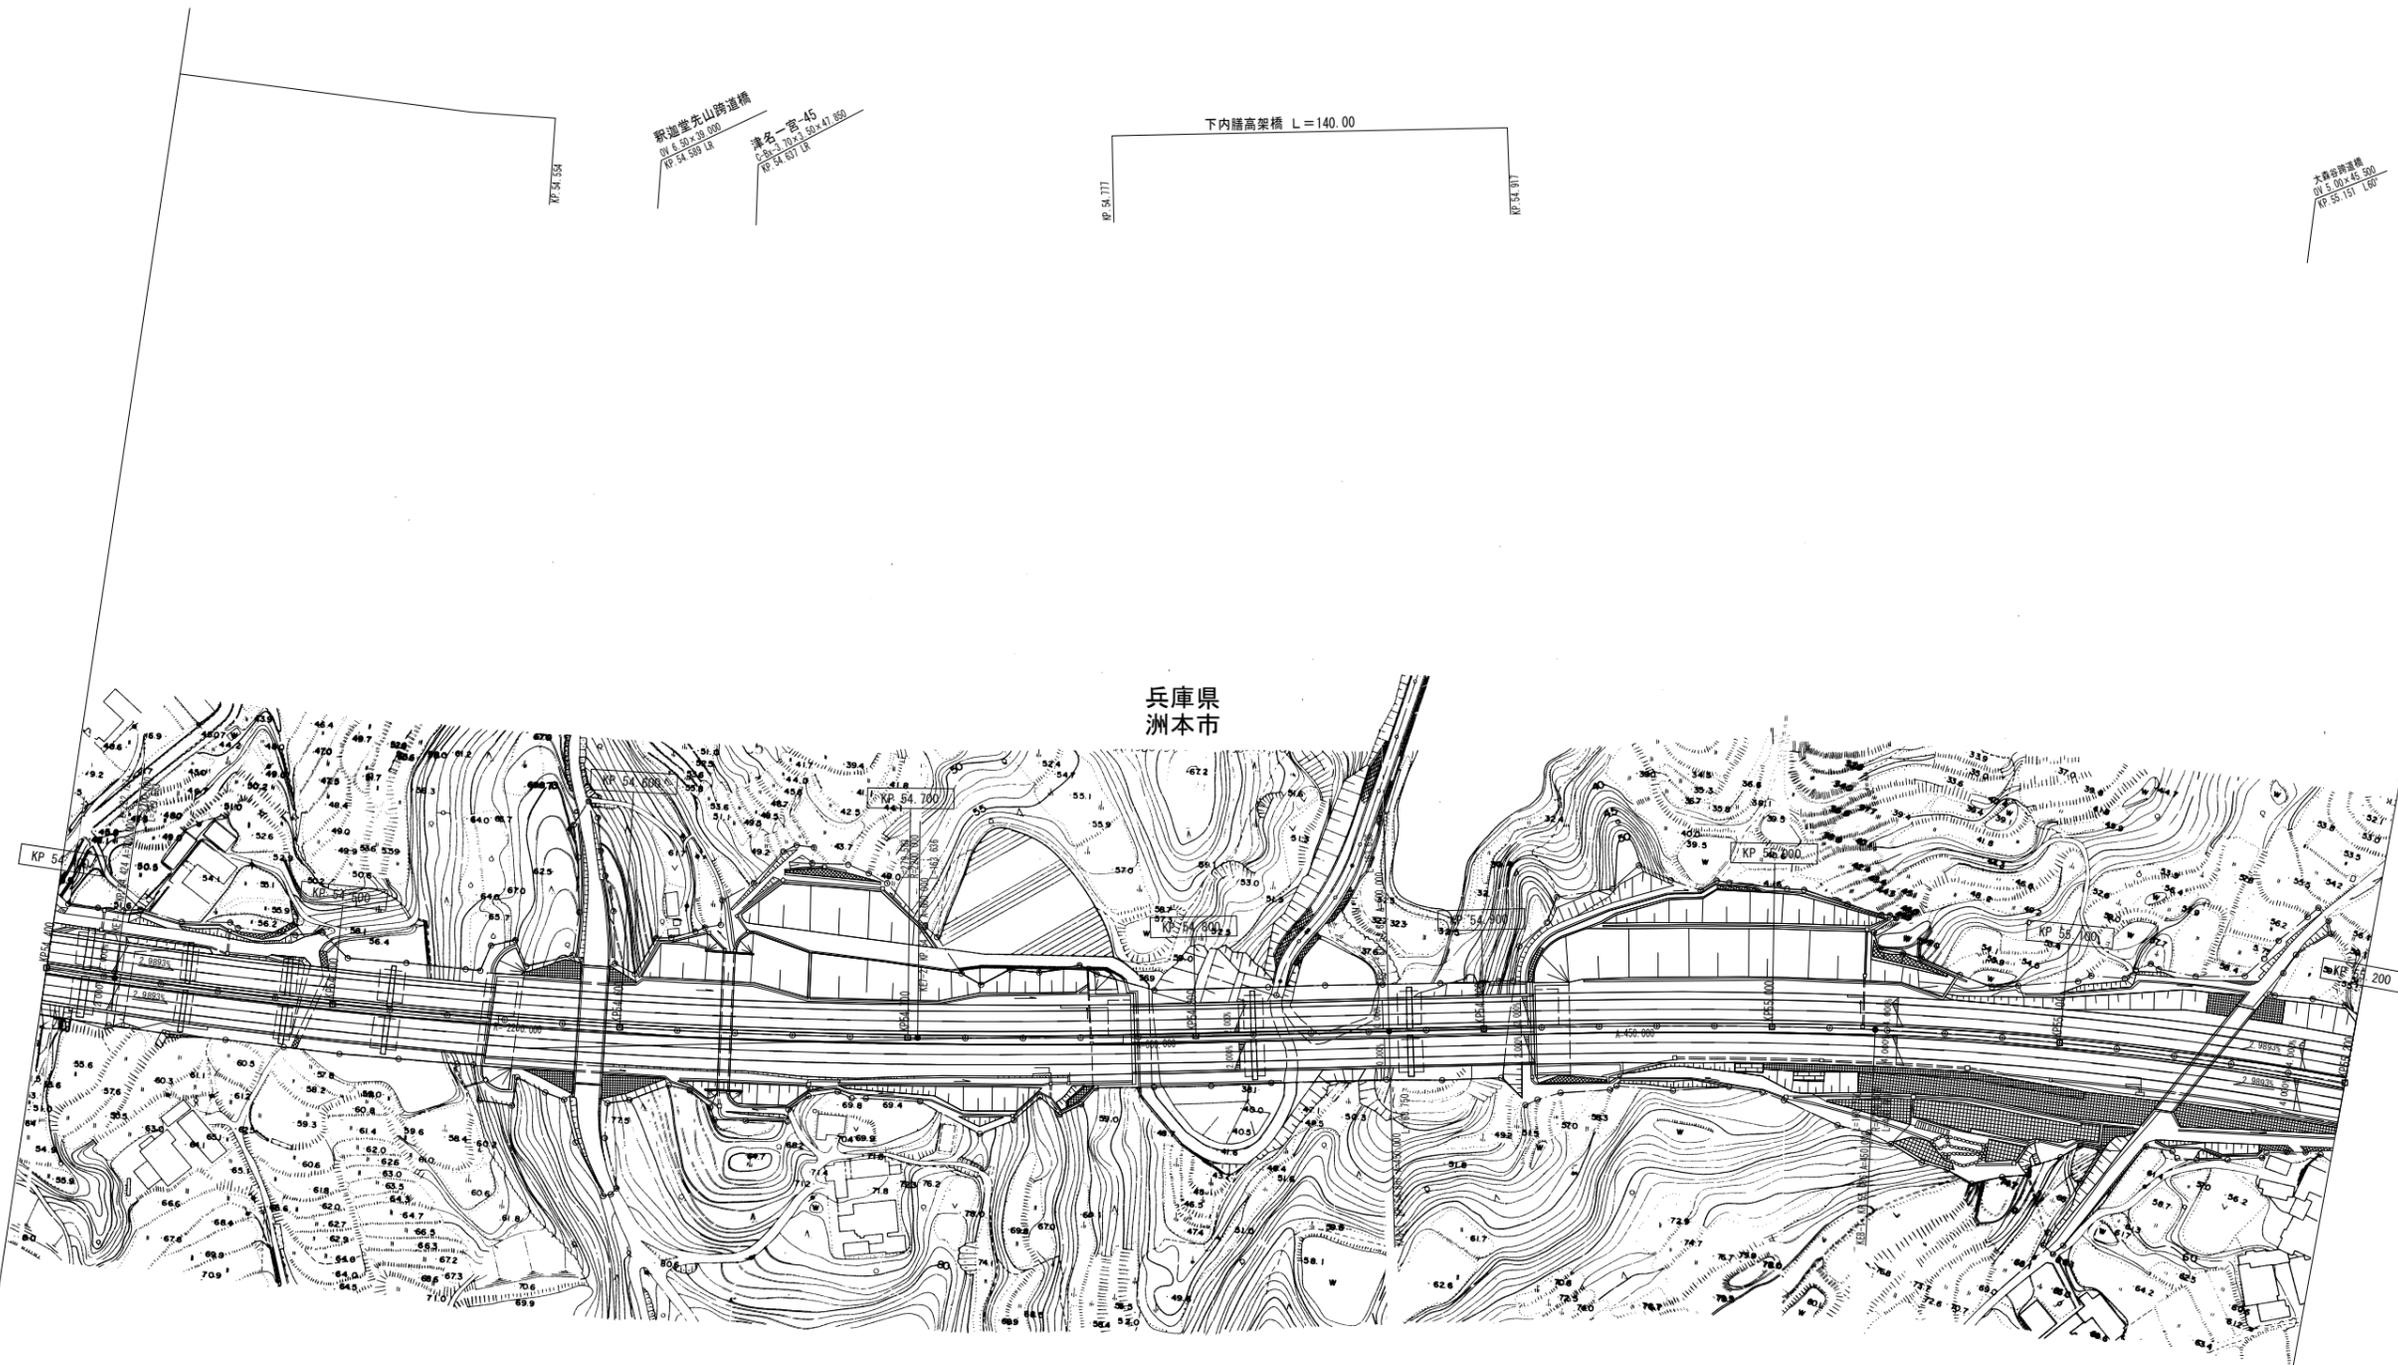

|                                     |                        |        |    |
|-------------------------------------|------------------------|--------|----|
| 一般国道28号 神戸淡路鳴門自動車道<br>(津名一宮IC~洲本IC) |                        | —      |    |
| 工種                                  | 管理用平面図                 | —      |    |
| 名称                                  | KP. 54.4000~KP. 55.200 | 縮尺     | 13 |
|                                     |                        | 1/1000 | 80 |
| 本州四国連絡高速道路 (株)                      |                        |        |    |

(本四) 神戸淡路鳴門自動車道67

津名一宮-46  
C.P. 11.00+20.0  
R. 55.716 LR

津名一宮-47  
C.P. 11.00+20.0  
R. 55.716 LR

津名一宮-48  
C.P. 11.00+20.0  
R. 55.716 LR

西南海邊橋  
C.P. 11.00+20.0  
R. 55.716 LR

津名一宮-49  
C.P. 11.00+20.0  
R. 55.716 LR

津名一宮-50  
C.P. 11.00+20.0  
R. 55.716 LR


津名一宮-51  
C.P. 11.00+20.0  
R. 55.716 LR

尾羽崎渡橋  
C.P. 11.00+20.0  
R. 55.716 LR

津名一宮-52  
C.P. 11.00+20.0  
R. 55.716 LR

津名一宮-53  
C.P. 11.00+20.0  
R. 55.716 LR


兵庫県  
洲本市

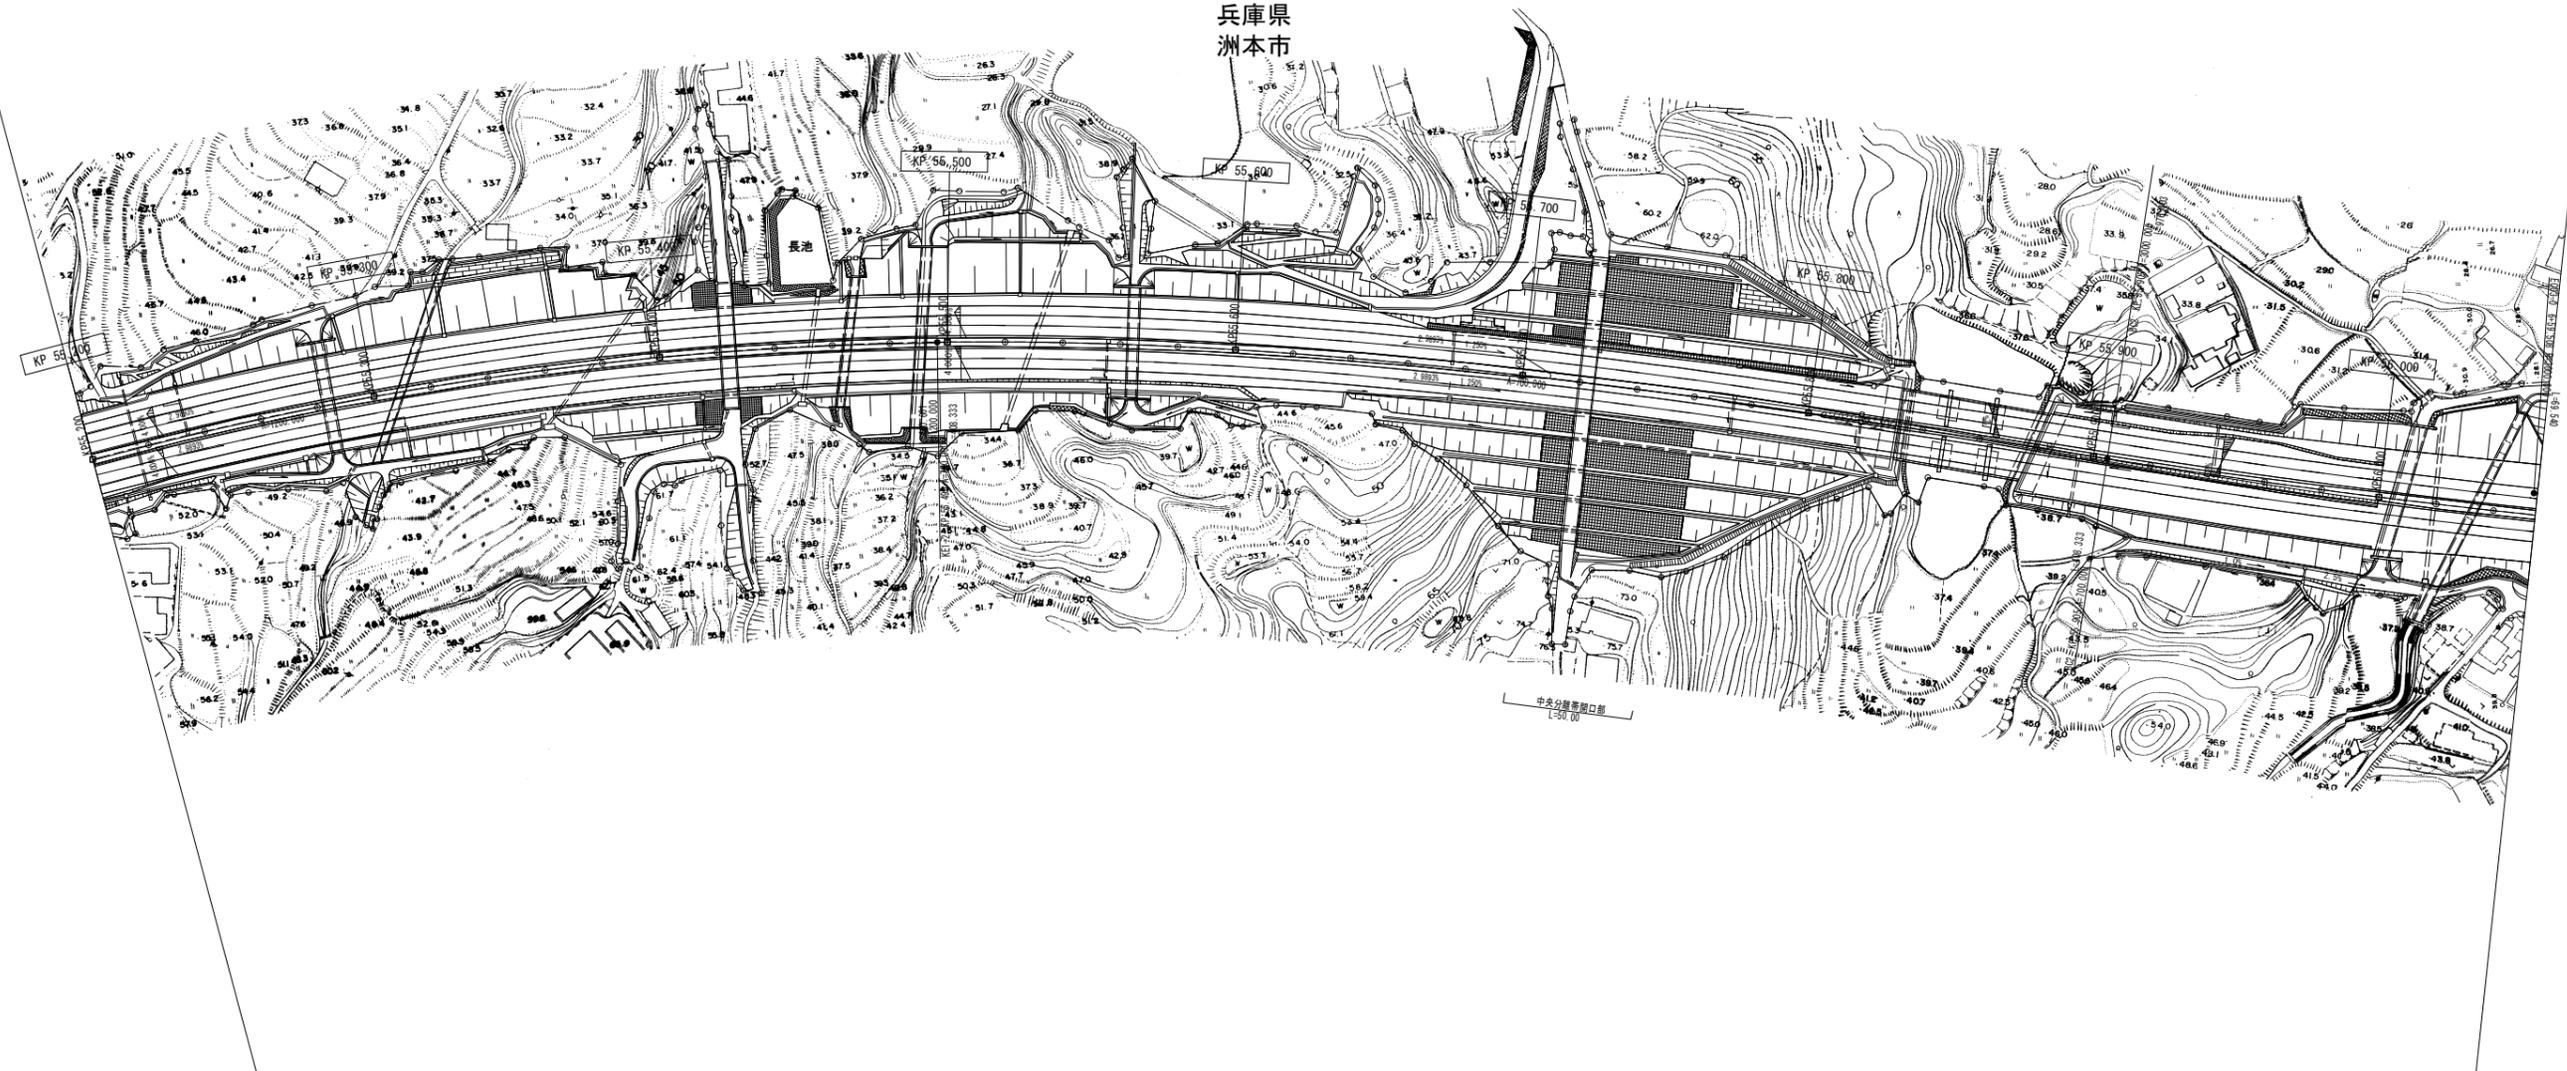

|             |    |
|-------------|----|
| 調整年月        | 摘要 |
| 第1回 2007年3月 |    |
| 第2回 2008年3月 |    |

|                                     |                         |        |    |
|-------------------------------------|-------------------------|--------|----|
| 一般国道28号 神戸淡路鳴門自動車道<br>(津名一宮IC~洲本IC) |                         | —      |    |
| 工種                                  | 管理用平面図                  | —      |    |
| 名称                                  | KP. 55. 200~KP. 56. 055 | 縮尺     | 14 |
|                                     |                         | 1/1000 | 80 |
| 本州四国連絡高速道路 (株)                      |                         |        |    |

(本四) 神戸淡路鳴門自動車道68

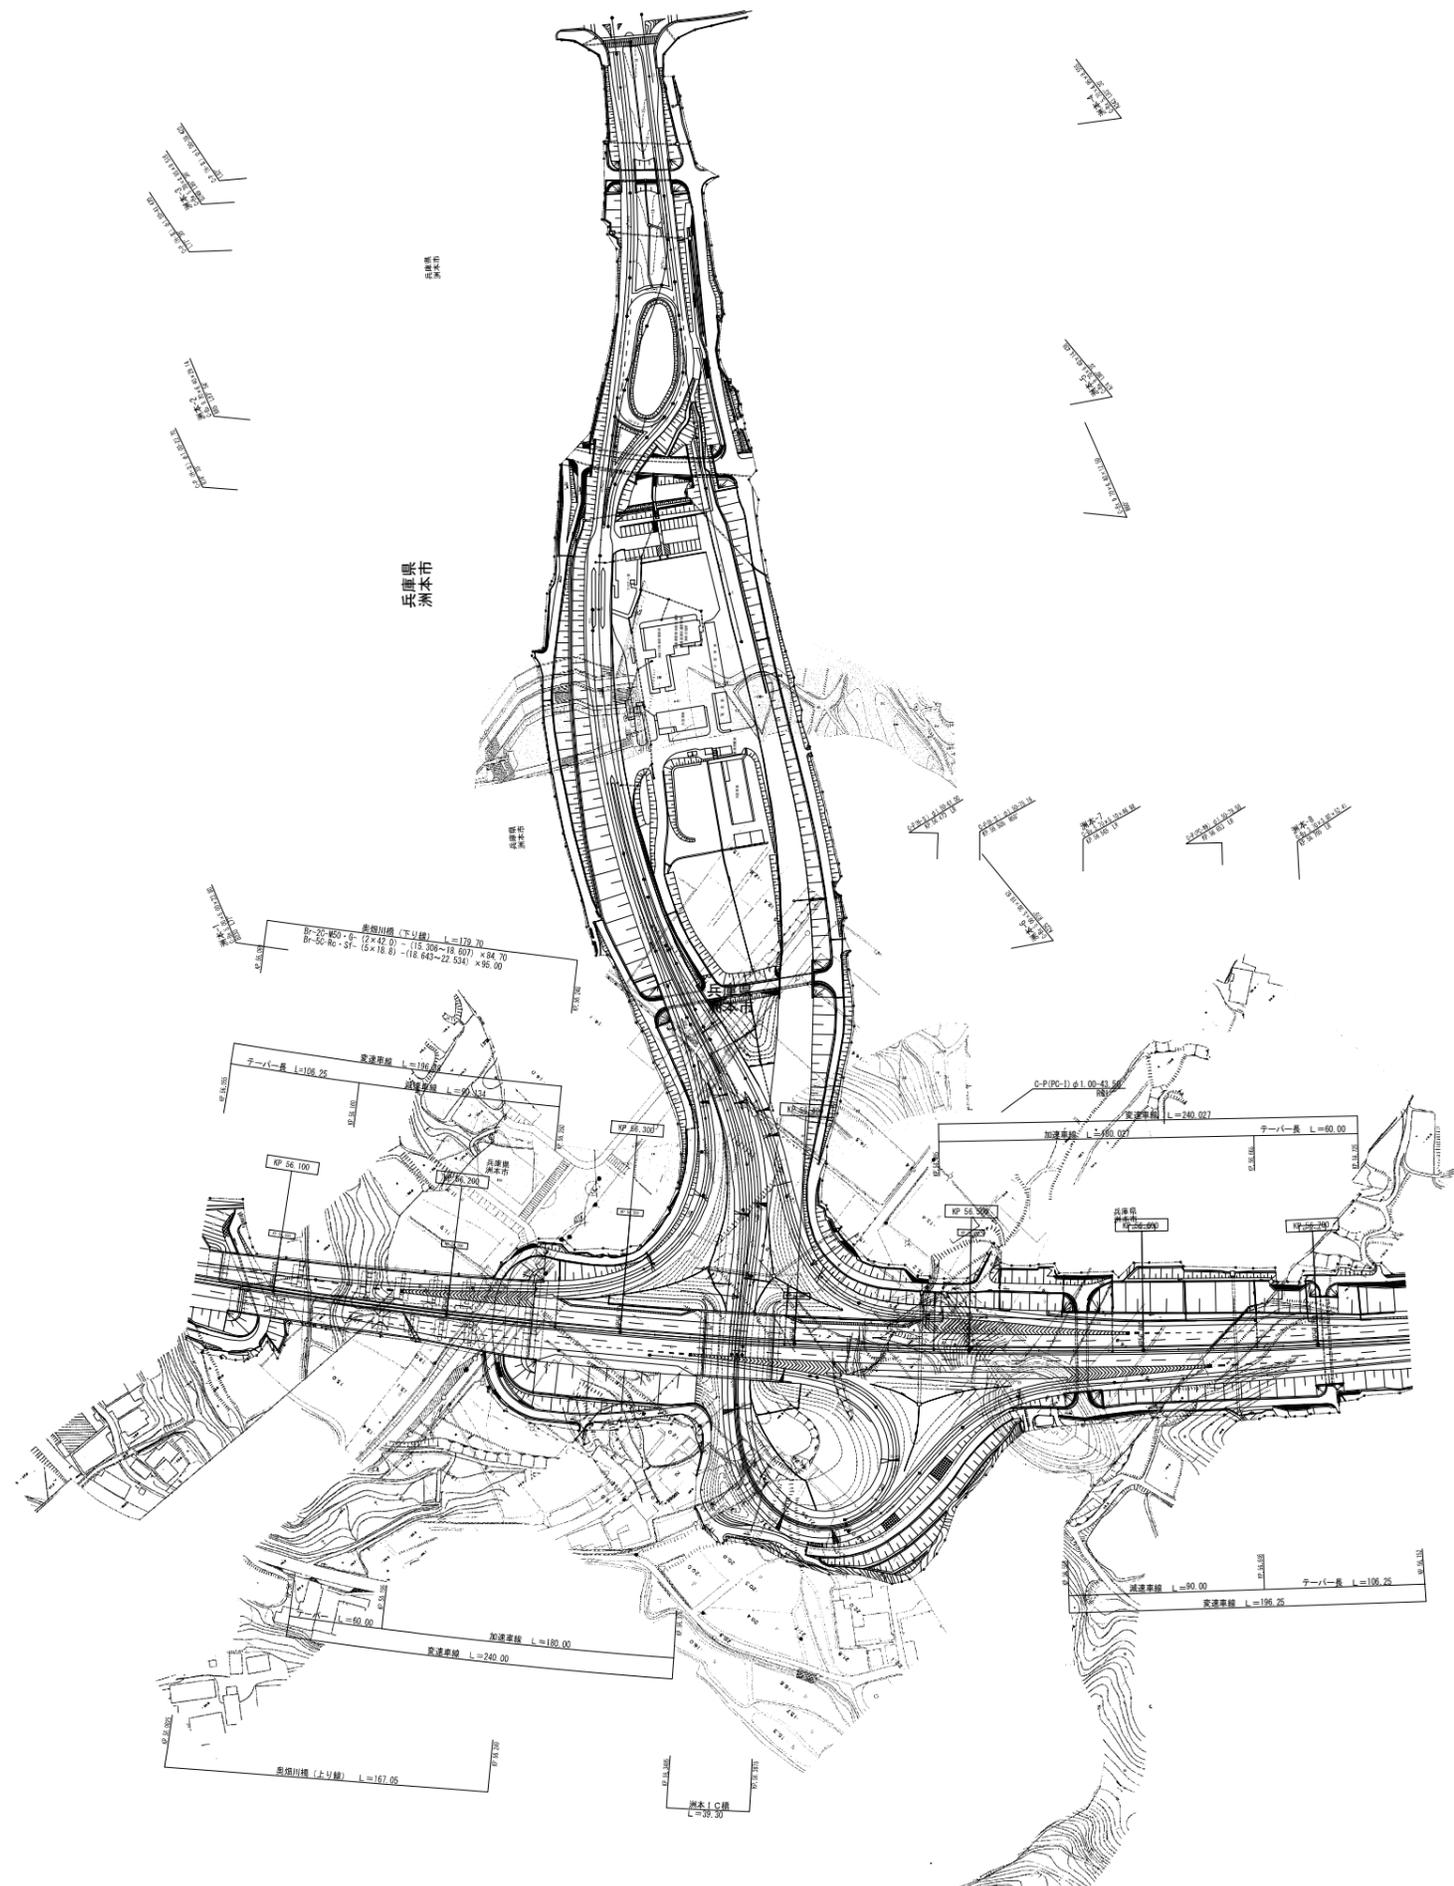

(本四) 神戸淡路鳴門自動車道69

C-2(既) 21.59-44.44  
R 57.701 870'

洲本-9  
C-2(既) 21.59-44.44  
R 57.701 870'

C-2(既) 11.11.59-6.00  
R 57.967 18'

洲本-10  
C-2(既) 21.59-44.44  
R 57.701 870'

血刃川橋 L=25.00  
R 57.071 07.00  
R 57.071 07.00

洲本-11  
C-2(既) 21.59-44.44  
R 57.701 870'


洲本-11  
C-2(既) 21.59-44.44  
R 57.701 870'

C-2(既) 21.59-44.44  
R 57.701 870'

洲本-12  
C-2(既) 21.59-44.44  
R 57.701 870'

洲本-13  
C-2(既) 21.59-44.44  
R 57.701 870'


兵庫県  
洲本市

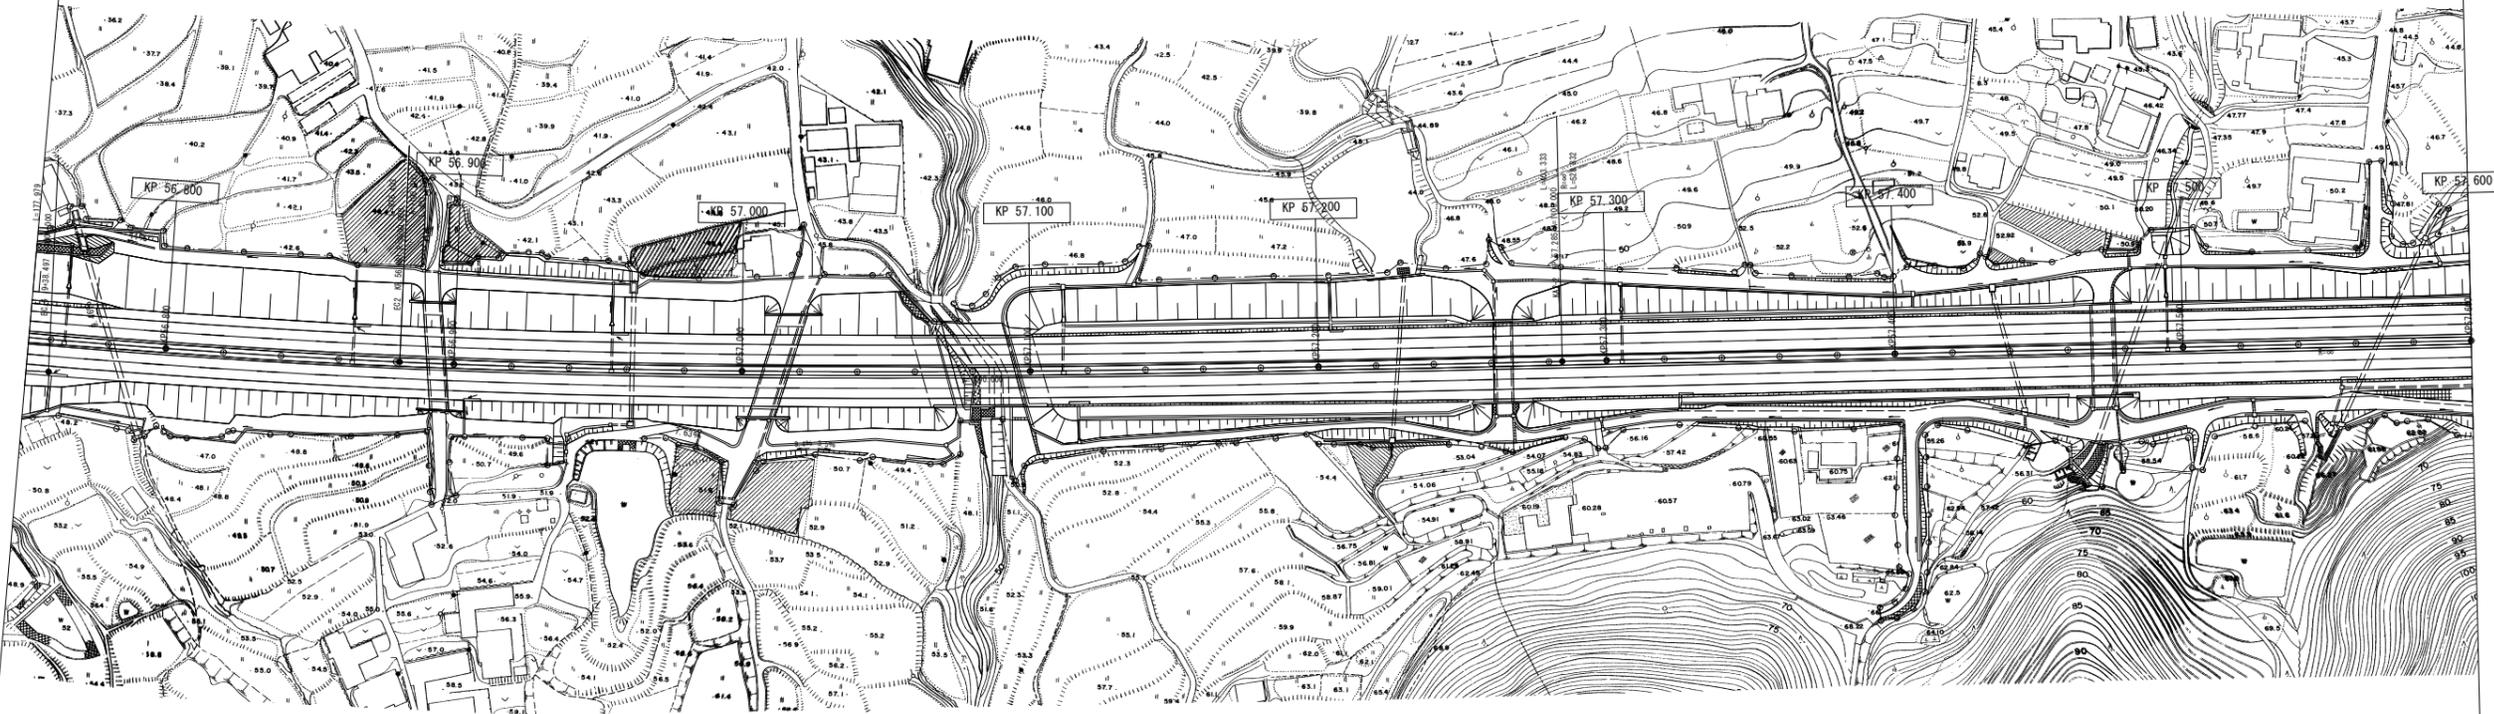

|             |    |
|-------------|----|
| 調整年月        | 摘要 |
| 第1回 2007年3月 |    |
| 第2回 2008年3月 |    |

|                                     |                         |                          |
|-------------------------------------|-------------------------|--------------------------|
| 一般国道28号 神戸淡路鳴門自動車道<br>(洲本IC~西淡三原IC) |                         |                          |
| 工種                                  | 管理用平面図                  |                          |
| 名称                                  | KP. 56. 752~KP. 57. 600 | 縮尺<br>1/1000<br>19<br>80 |
| 本州四国連絡高速道路 (株)                      |                         |                          |

(本四) 神戸淡路鳴門自動車道70

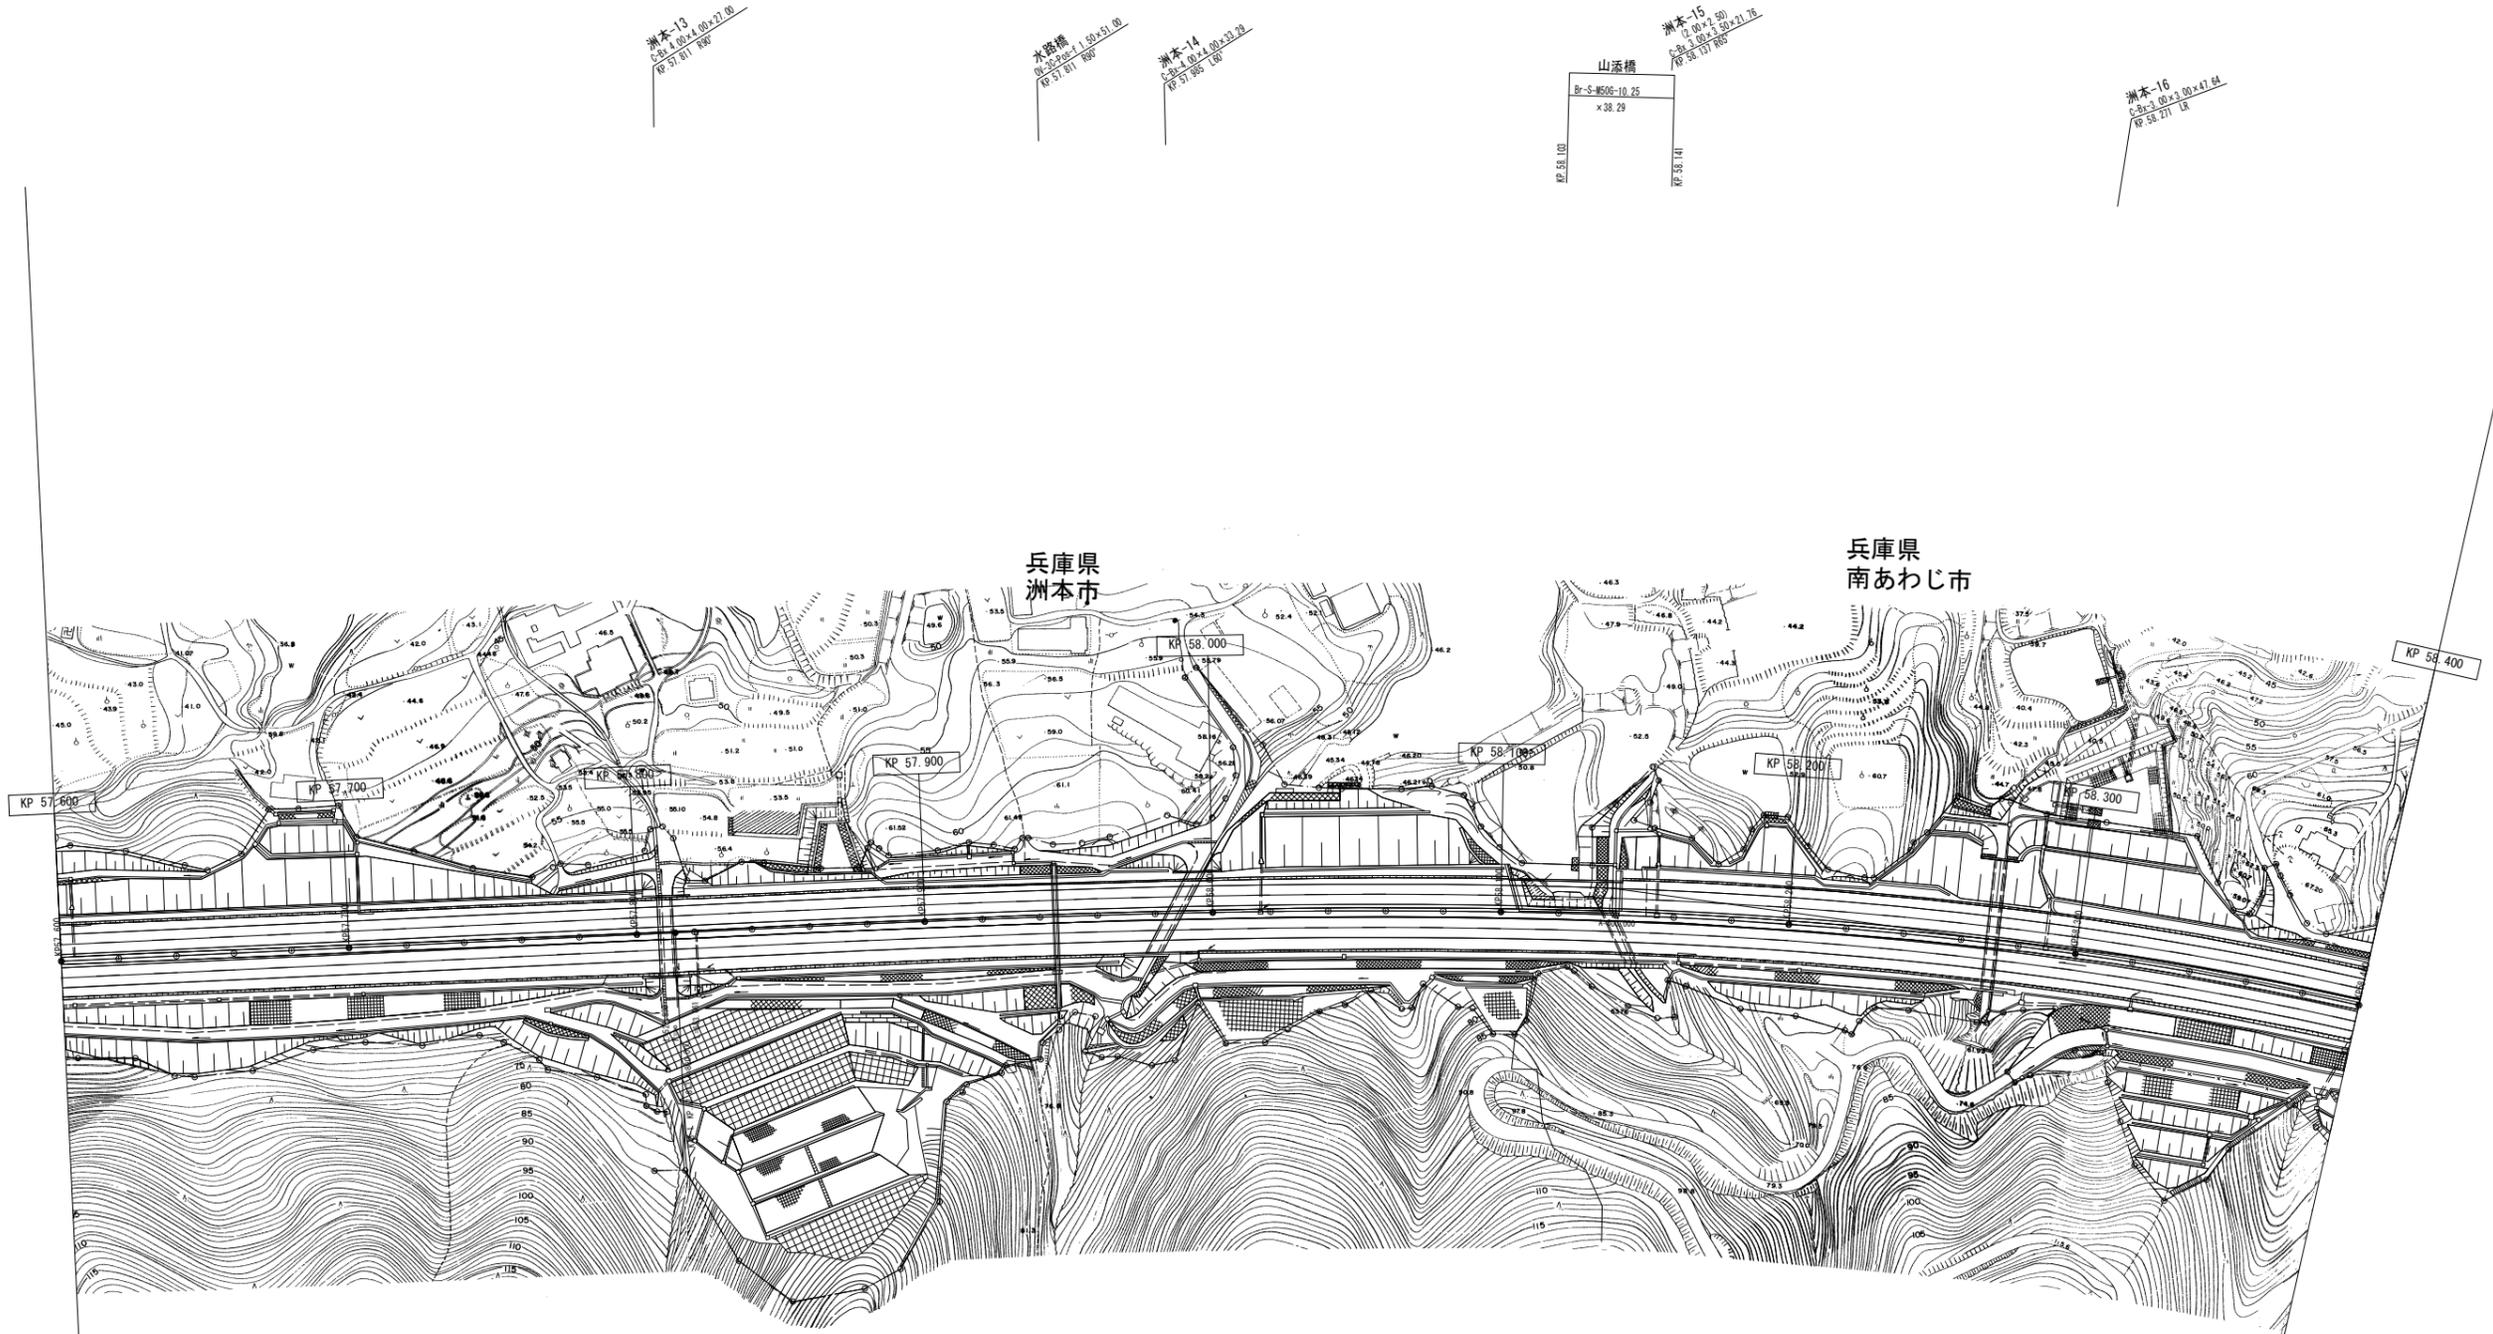

|             |    |
|-------------|----|
| 調整年月        | 摘要 |
| 第1回 2007年3月 |    |
| 第2回 2008年3月 |    |

|                                     |                         |        |    |
|-------------------------------------|-------------------------|--------|----|
| 一般国道28号 神戸淡路鳴門自動車道<br>(洲本IC~西淡三原IC) |                         | —      |    |
| 工種                                  | 管理用平面図                  | —      |    |
| 名称                                  | KP. 57. 600~KP. 58. 400 | 縮尺     | 20 |
|                                     |                         | 1/1000 | 80 |
| 本州四国連絡高速道路 (株)                      |                         |        |    |

(本四) 神戸淡路鳴門自動車道71

川口  
C2改道 L=187.95  
原線延長

川口  
C2改道 L=187.95  
原線延長


島村寺崎遺構  
C2改道 L=207.80  
原線延長

島村寺崎遺構  
C2改道 L=207.80  
原線延長

洲本-17  
C2改道 L=102.20  
原線延長

広田橋 L=61.00  
Br-2C-Pos-6f-(2×30.05)×61.00

兵庫県  
南あわじ市

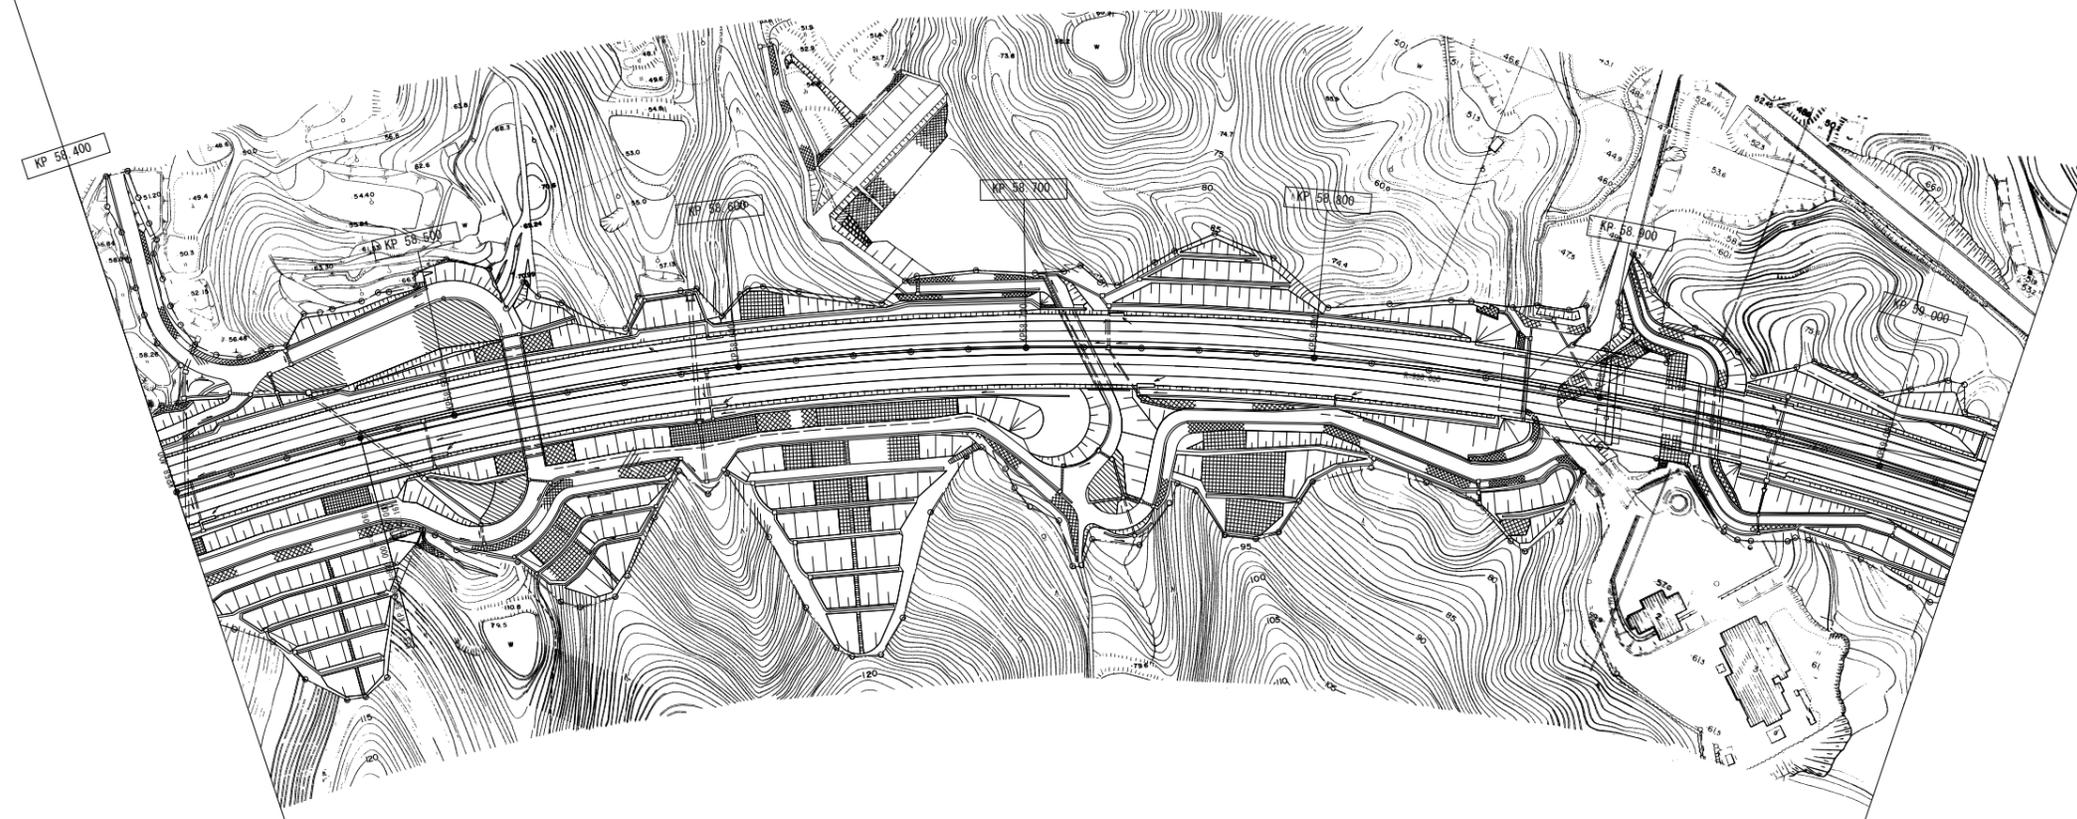

| 調整年月        | 摘要 |
|-------------|----|
| 第1回 2007年3月 |    |
| 第2回 2008年3月 |    |

|                                     |                         |        |    |
|-------------------------------------|-------------------------|--------|----|
| 一般国道28号 神戸淡路鳴門自動車道<br>(洲本IC~西淡三原IC) |                         | —      |    |
| 工種                                  | 管理用平面図                  | —      |    |
| 名称                                  | KP. 58. 400~KP. 59. 035 | 縮尺     | 21 |
|                                     |                         | 1/1000 | 80 |
| 本州四国連絡高速道路 (株)                      |                         |        |    |

(本四) 神戸淡路鳴門自動車道72



洲本-21  
C-2 10.00 (P-A) -43.30  
P 59.900 1A

洲本-22  
C-2 10.70 x 5.70 (8.00 x 4.70) x 69.10  
P 59.976 845

洲本-23  
C-2 10.00 (56-A) -39.55  
P 60.214 179 20


洲本-23  
C-2 10.00 x 4.00 (56-A) x 39.55  
P 60.271 185

洲本-24  
C-2 10.00 x 5.00 (59.00 x 3.00) x 32.00  
P 60.411 1A

洲本-24  
C-2 10.00 (P-B) -32.00  
P 60.411 1A

洲本-25  
C-2 10.70 x 5.00 (44-B)  
P 60.700 851


兵庫県  
南あわじ市

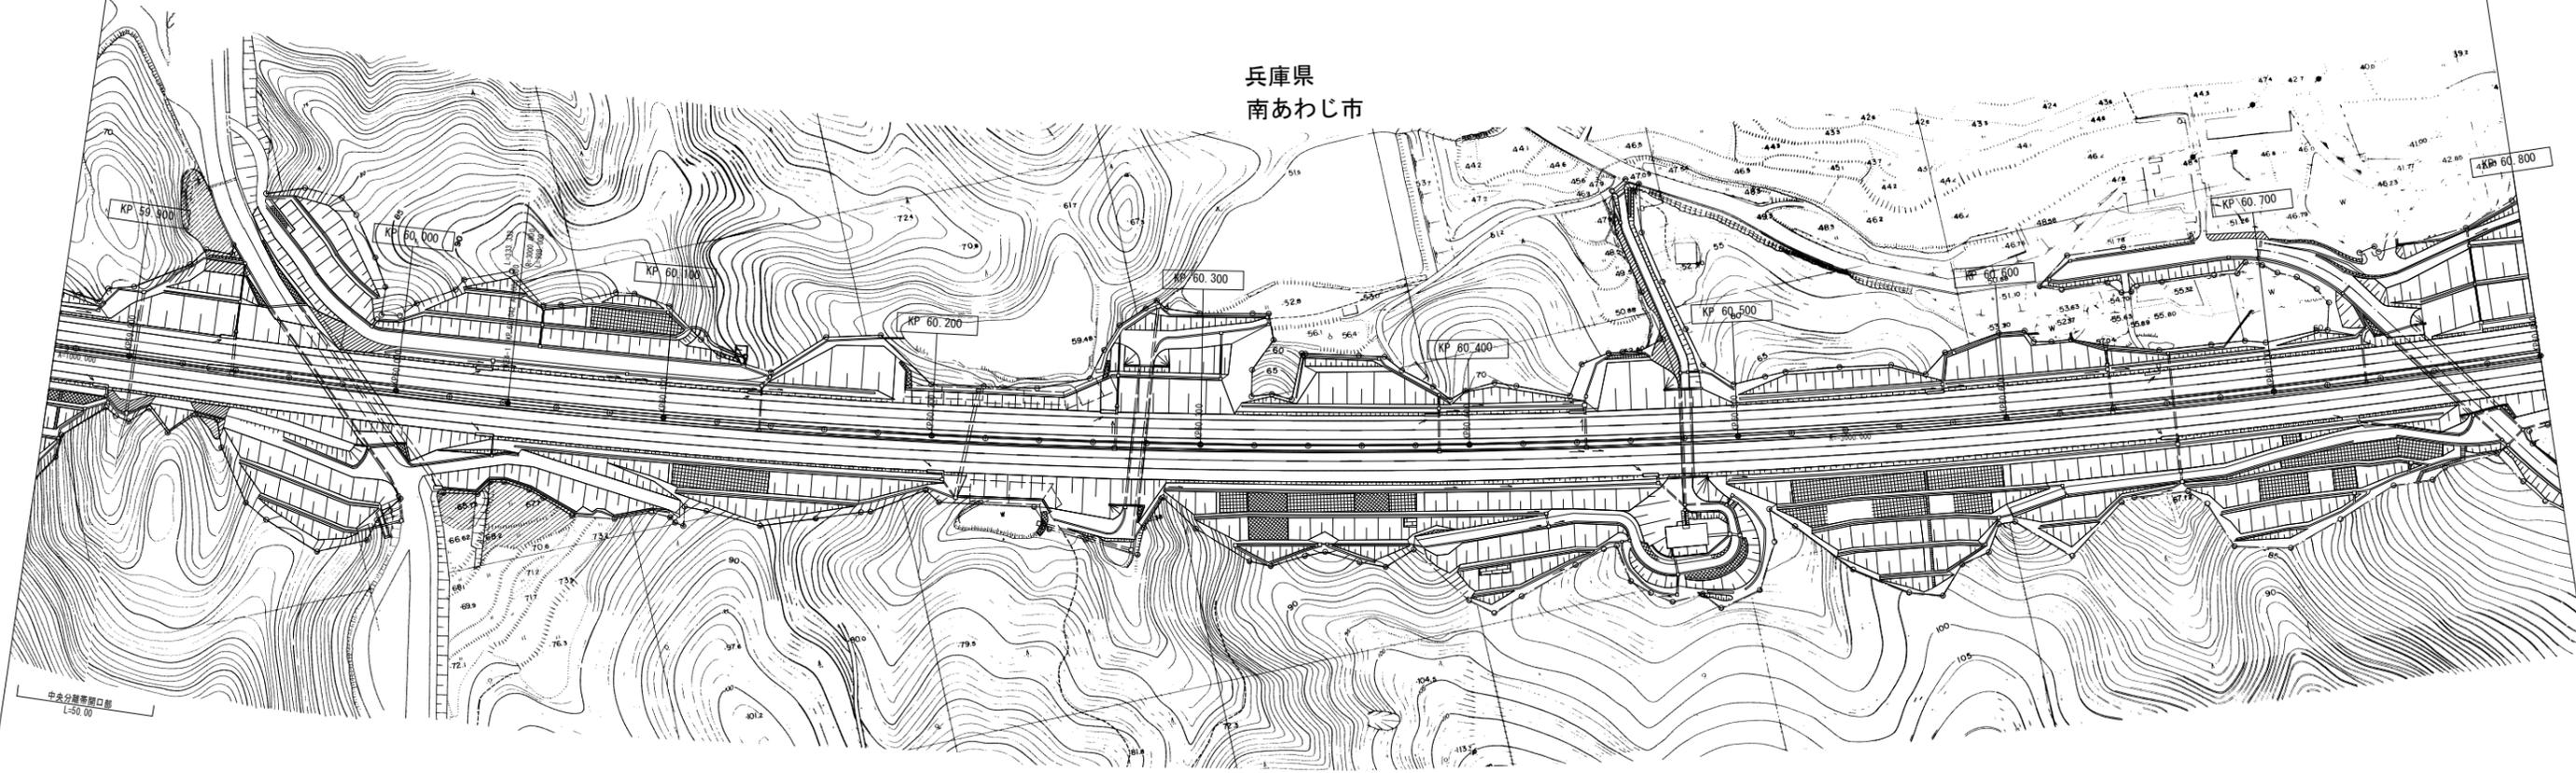

|             |    |
|-------------|----|
| 調整年月        | 摘要 |
| 第1回 2007年3月 |    |
| 第2回 2008年3月 |    |

|                                     |                         |        |    |
|-------------------------------------|-------------------------|--------|----|
| 一般国道28号 神戸淡路鳴門自動車道<br>(洲本IC~西淡三原IC) |                         | —      |    |
| 工種                                  | 管理用平面図                  | —      |    |
| 名称                                  | KP. 59. 872~KP. 60. 800 | 縮尺     | 26 |
|                                     |                         | 1/1000 | 80 |
| 本州四国連絡高速道路 (株)                      |                         |        |    |

(本四) 神戸淡路鳴門自動車道74

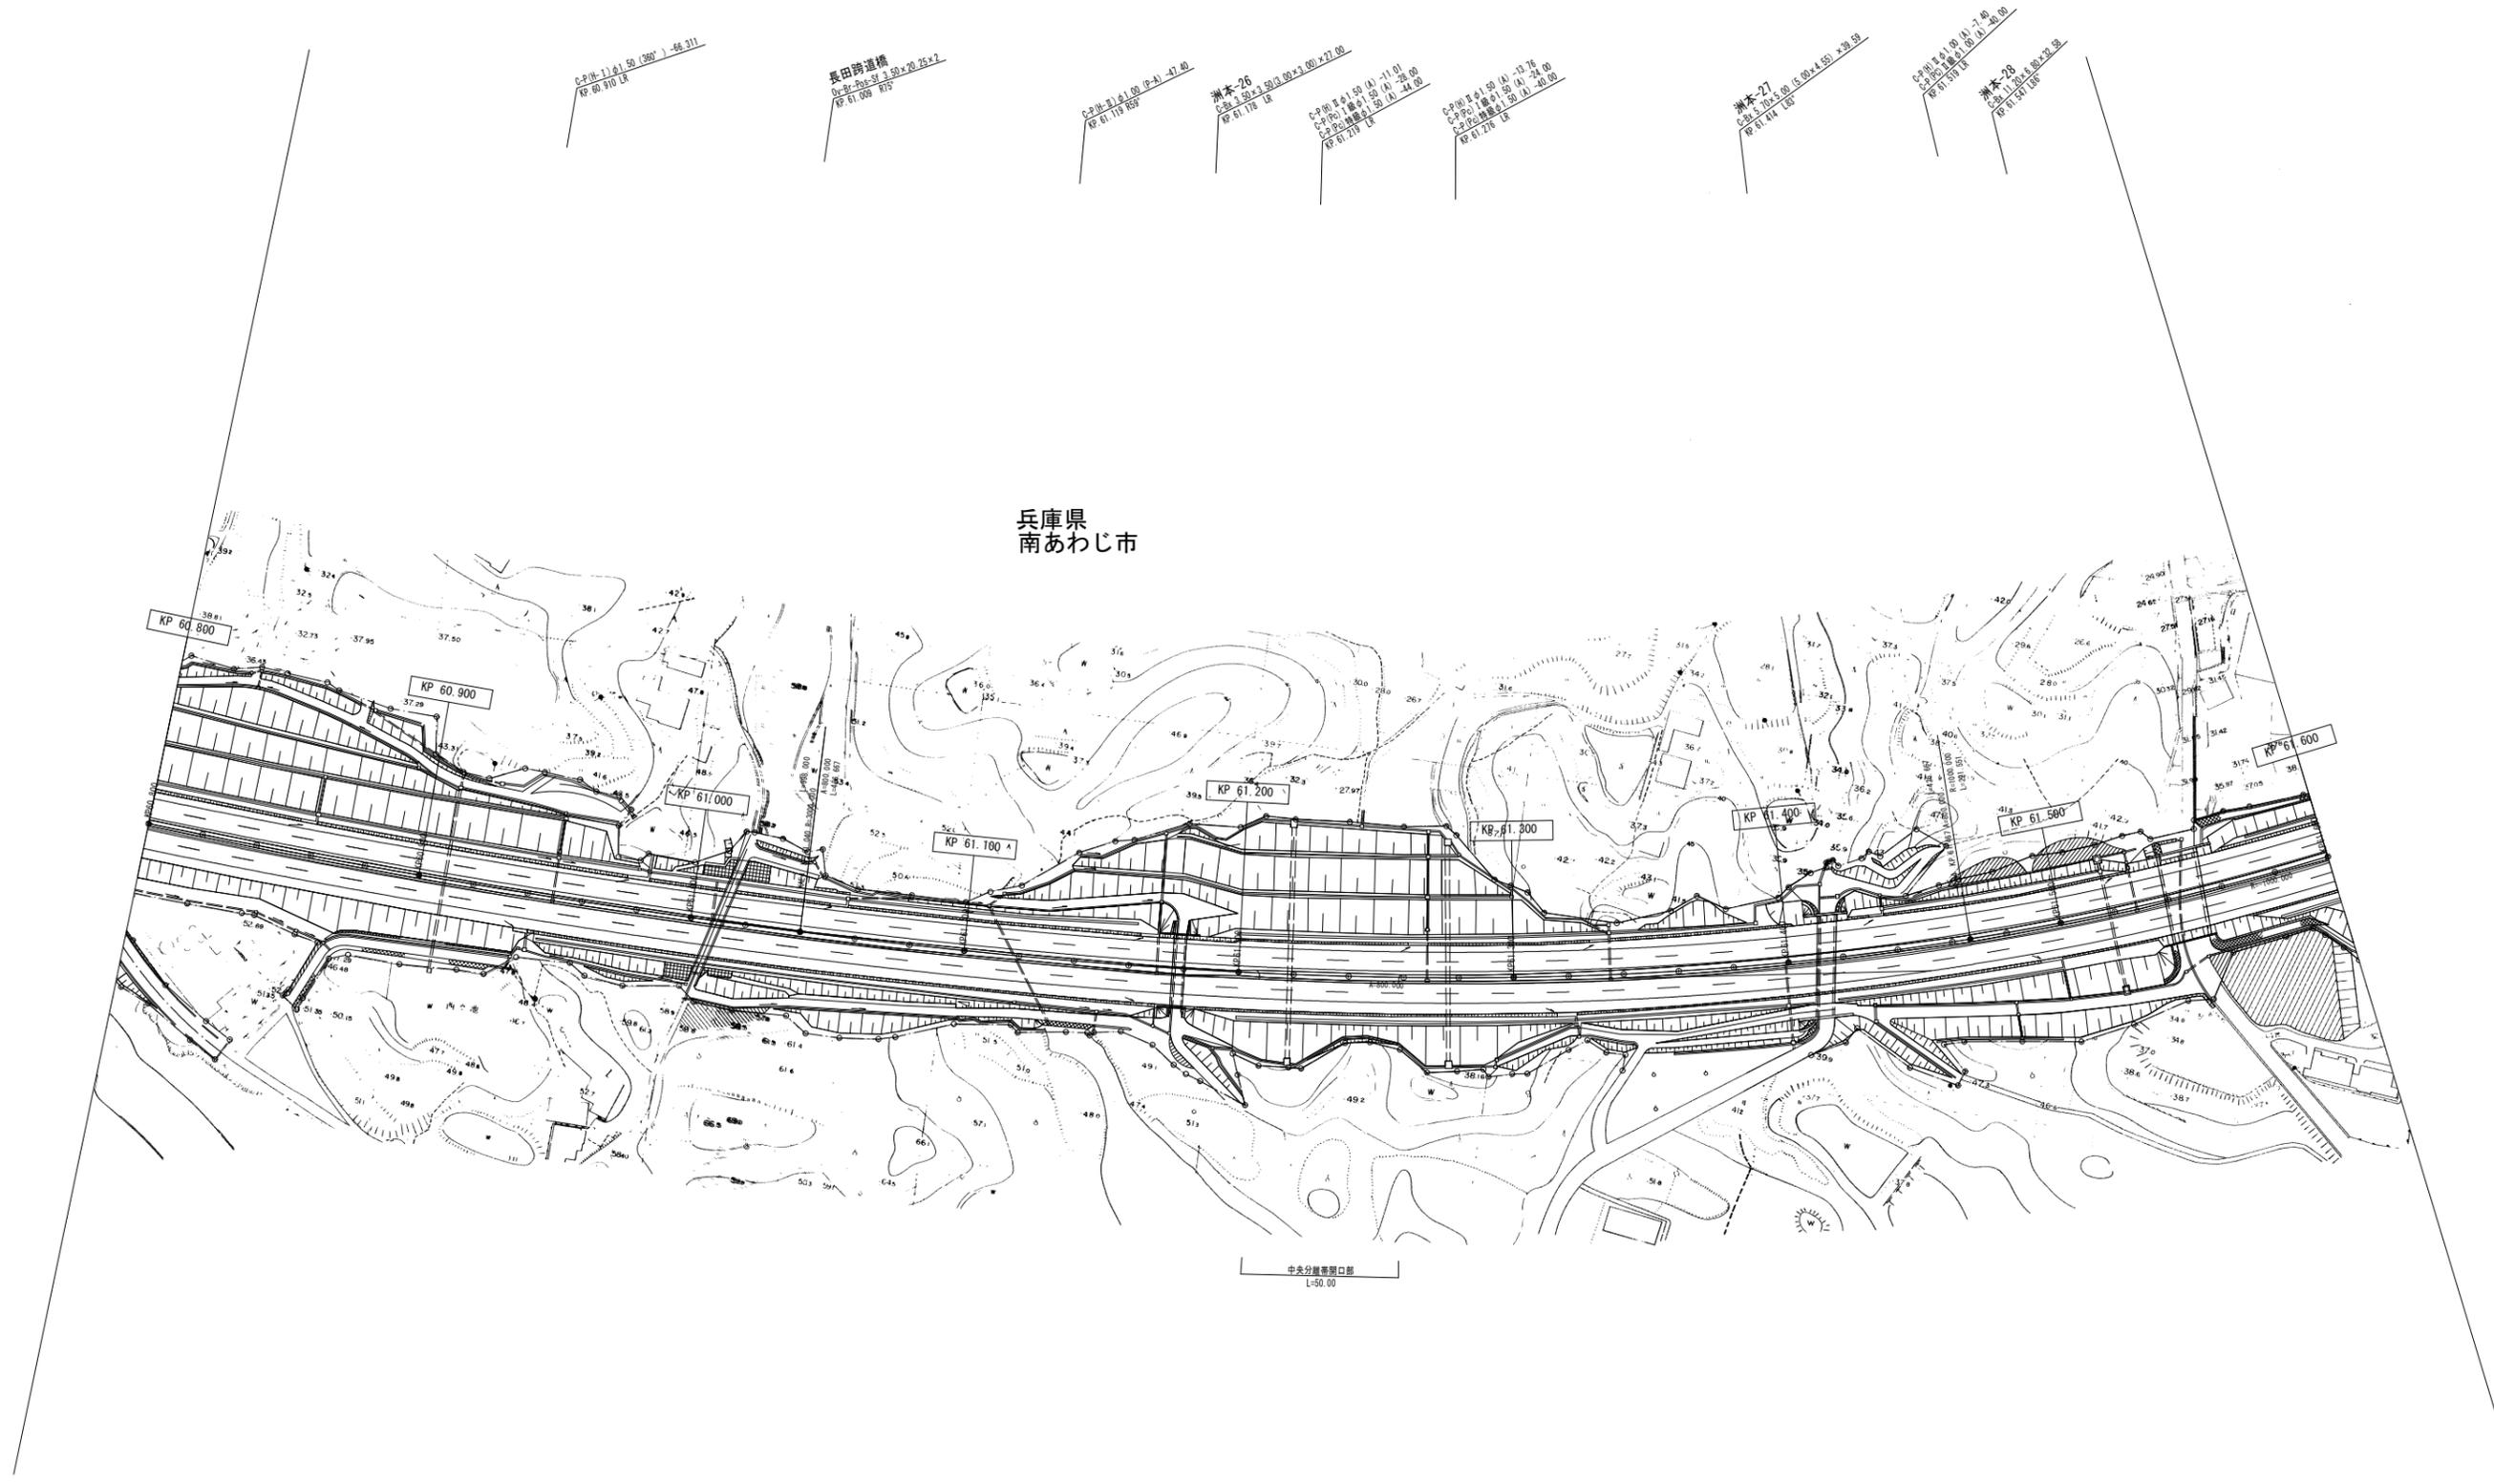


兵庫県  
南あわじ市

| 調整年月        | 摘要 |
|-------------|----|
| 第1回 2007年3月 |    |
| 第2回 2008年3月 |    |

|                                     |                         |        |    |
|-------------------------------------|-------------------------|--------|----|
| 一般国道28号 神戸淡路鳴門自動車道<br>(洲本IC~西淡三原IC) |                         | —      |    |
| 工種                                  | 管理用平面図                  | —      |    |
| 名称                                  | KP. 60. 800~KP. 61. 600 | 縮尺     | 27 |
|                                     |                         | 1/1000 | 80 |
| 本州四国連絡高速道路 (株)                      |                         |        |    |

(本四) 神戸淡路鳴門自動車道75

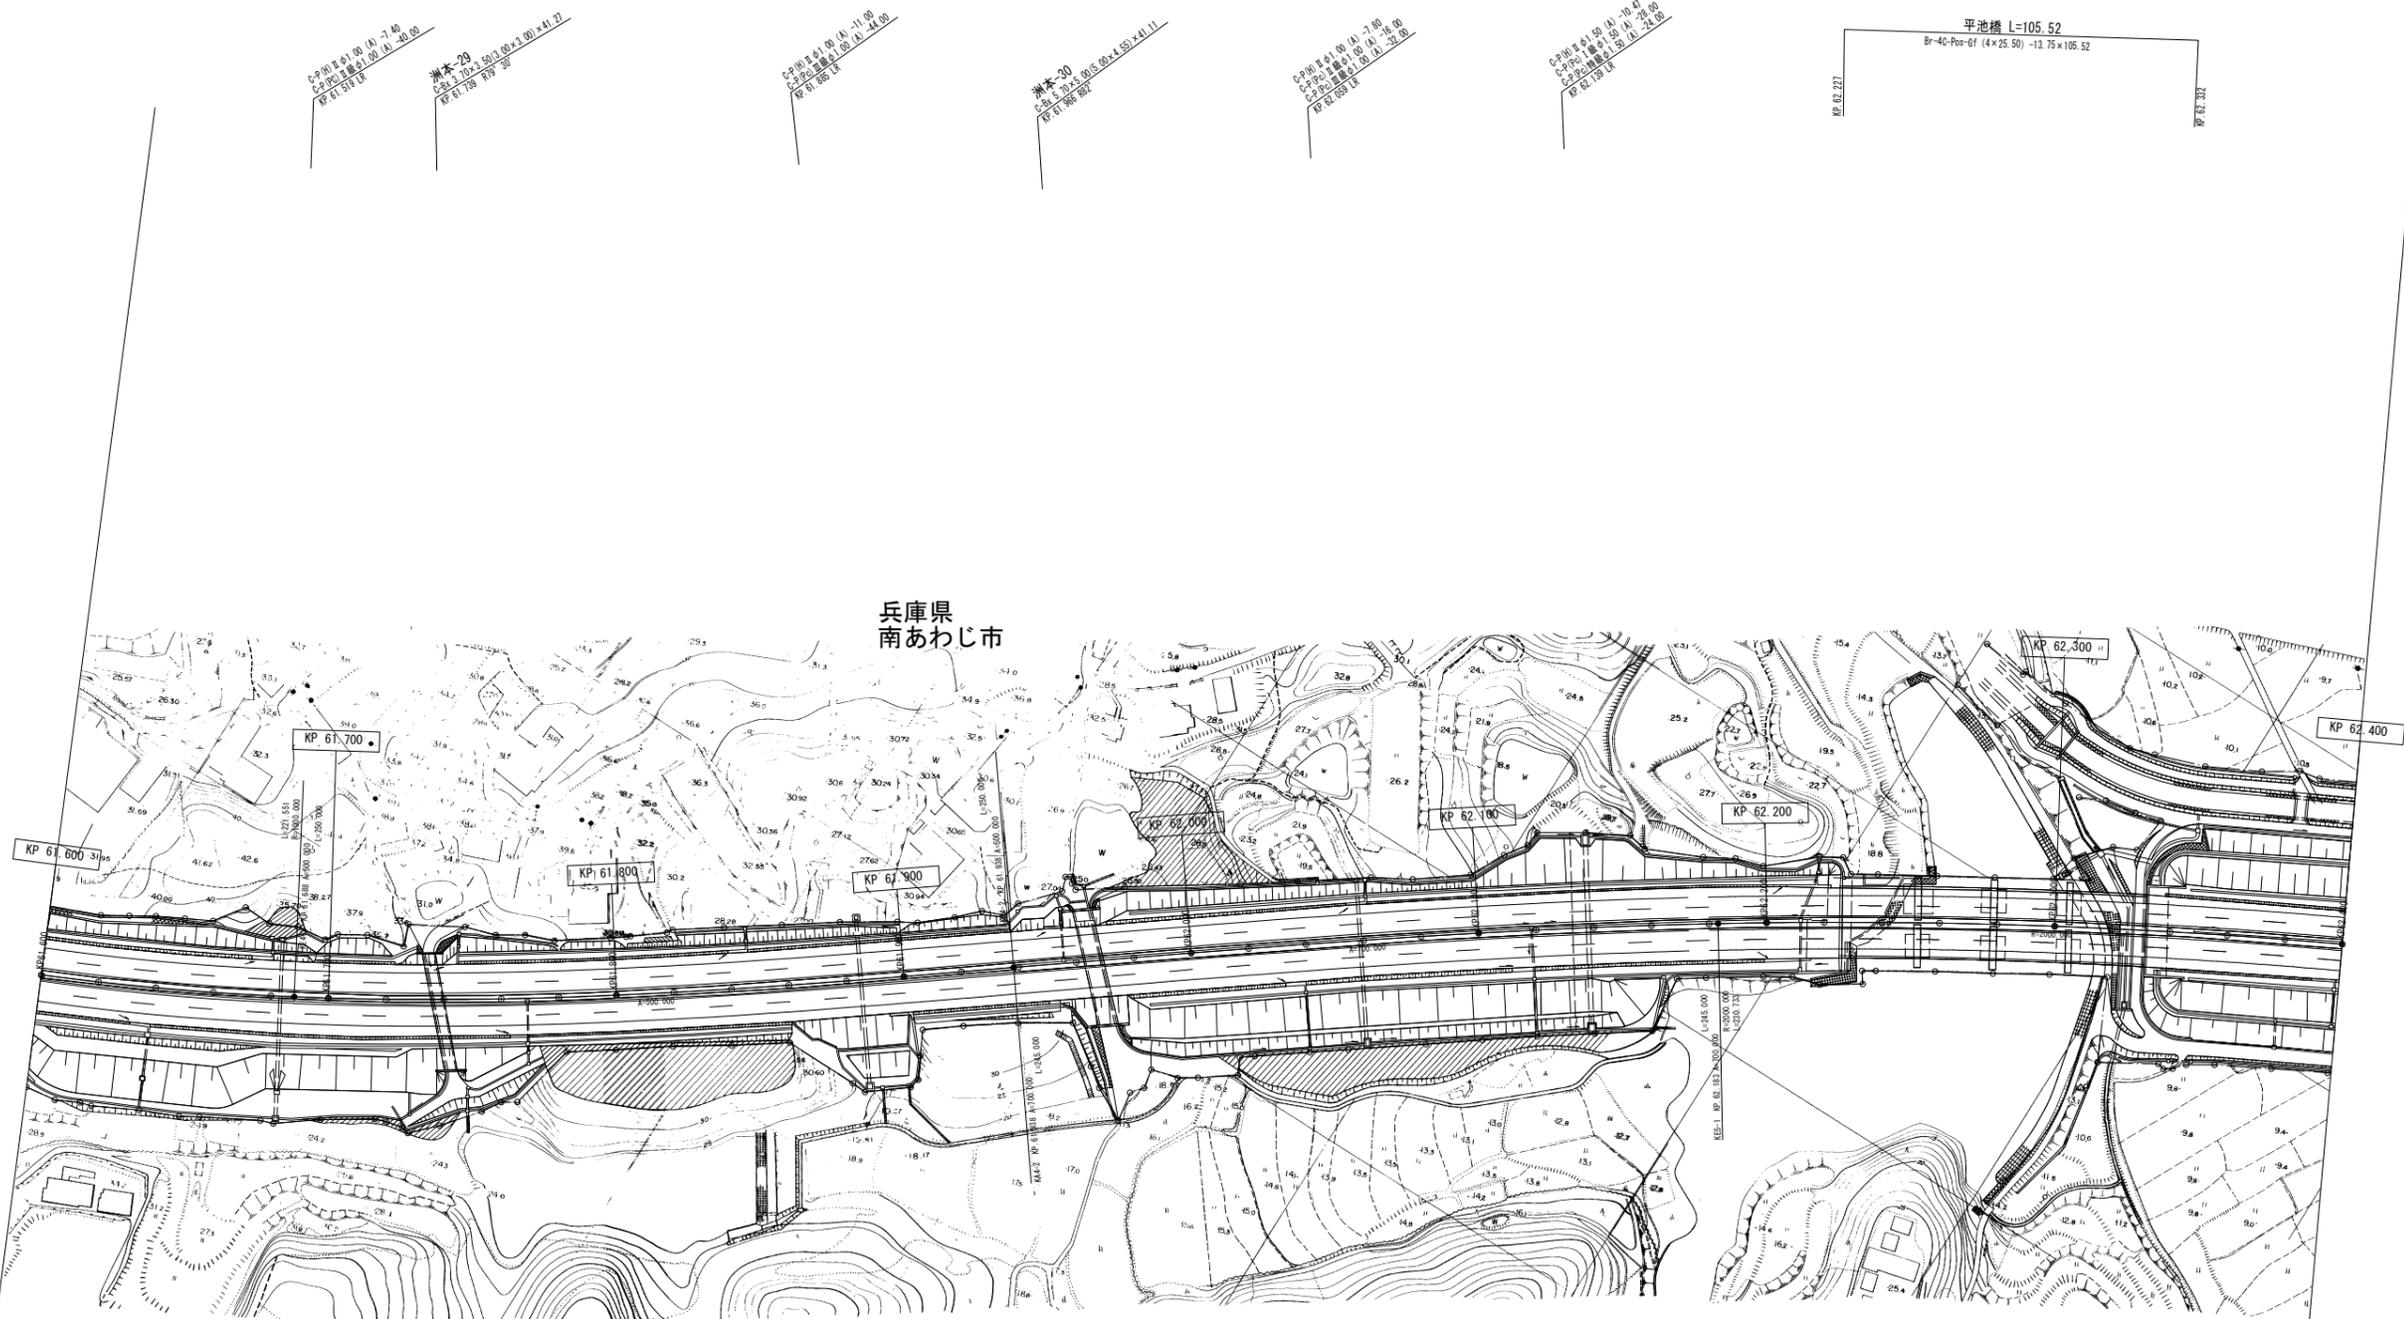

兵庫県  
南あわじ市

|             |    |
|-------------|----|
| 調整年月        | 摘要 |
| 第1回 2007年3月 |    |
| 第2回 2008年3月 |    |

|                                     |                         |        |    |
|-------------------------------------|-------------------------|--------|----|
| 一般国道28号 神戸淡路鳴門自動車道<br>(洲本IC~西淡三原IC) |                         | —      |    |
| 工種                                  | 管理用平面図                  | —      |    |
| 名称                                  | KP. 61. 600~KP. 62. 400 | 縮尺     | 28 |
|                                     |                         | 1/1000 | 80 |
| 本州四国連絡高速道路 (株)                      |                         |        |    |

(本四) 神戸淡路鳴門自動車道76

長田川橋 (下り線) 13.75×139.70 R60°  
Br-S-M506-(58.15) Br-3C-Pos-Gf (3×25.60)

洲本-21  
C-30 1.50×1.00×20.00  
R-42.788 R12 27.44


洲本-32  
C-30 1.50×1.50×26.32  
R-42.551 R12 30

洲本-33  
C-30 1.50×1.00×41.88  
R-42.901 R12

山所海溝橋  
C-30 1.50×1.00×35.00  
R-42.010 R12

山所海溝橋  
C-30 1.50×1.50×41.88  
R-42.010 R12

兵庫県  
南あわじ市

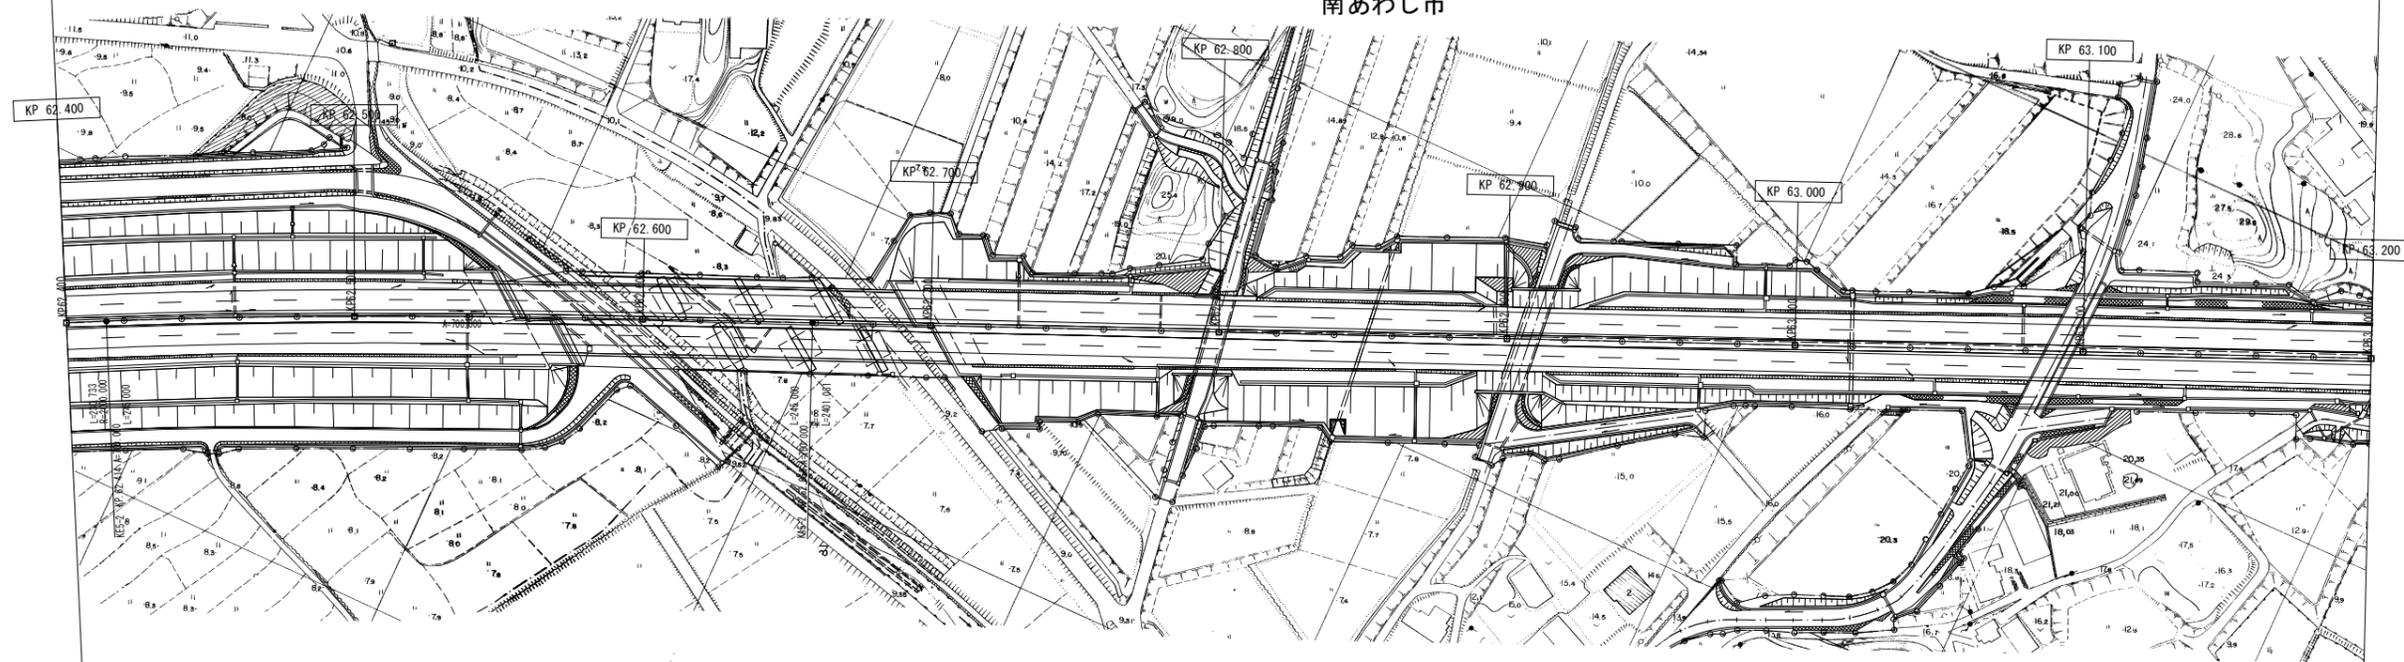


長田川橋 (上り線) 13.75×132.20 R60°  
Br-S-M506-(58.15) Br-3C-Pos-Gf (3×23.10)

| 調整年月        | 摘要 |
|-------------|----|
| 第1回 2007年3月 |    |
| 第2回 2008年3月 |    |

|                                     |                       |          |
|-------------------------------------|-----------------------|----------|
| 一般国道28号 神戸淡路鳴門自動車道<br>(洲本IC~西淡三原IC) |                       | —        |
| 工種                                  | 管理用平面図                | —        |
| 名称                                  | KP. 62.400~KP. 63.200 | 縮尺       |
|                                     |                       | 1/1000   |
|                                     |                       | 29<br>80 |
| 本州四国連絡高速道路 (株)                      |                       |          |


(本四) 神戸淡路鳴門自動車道77

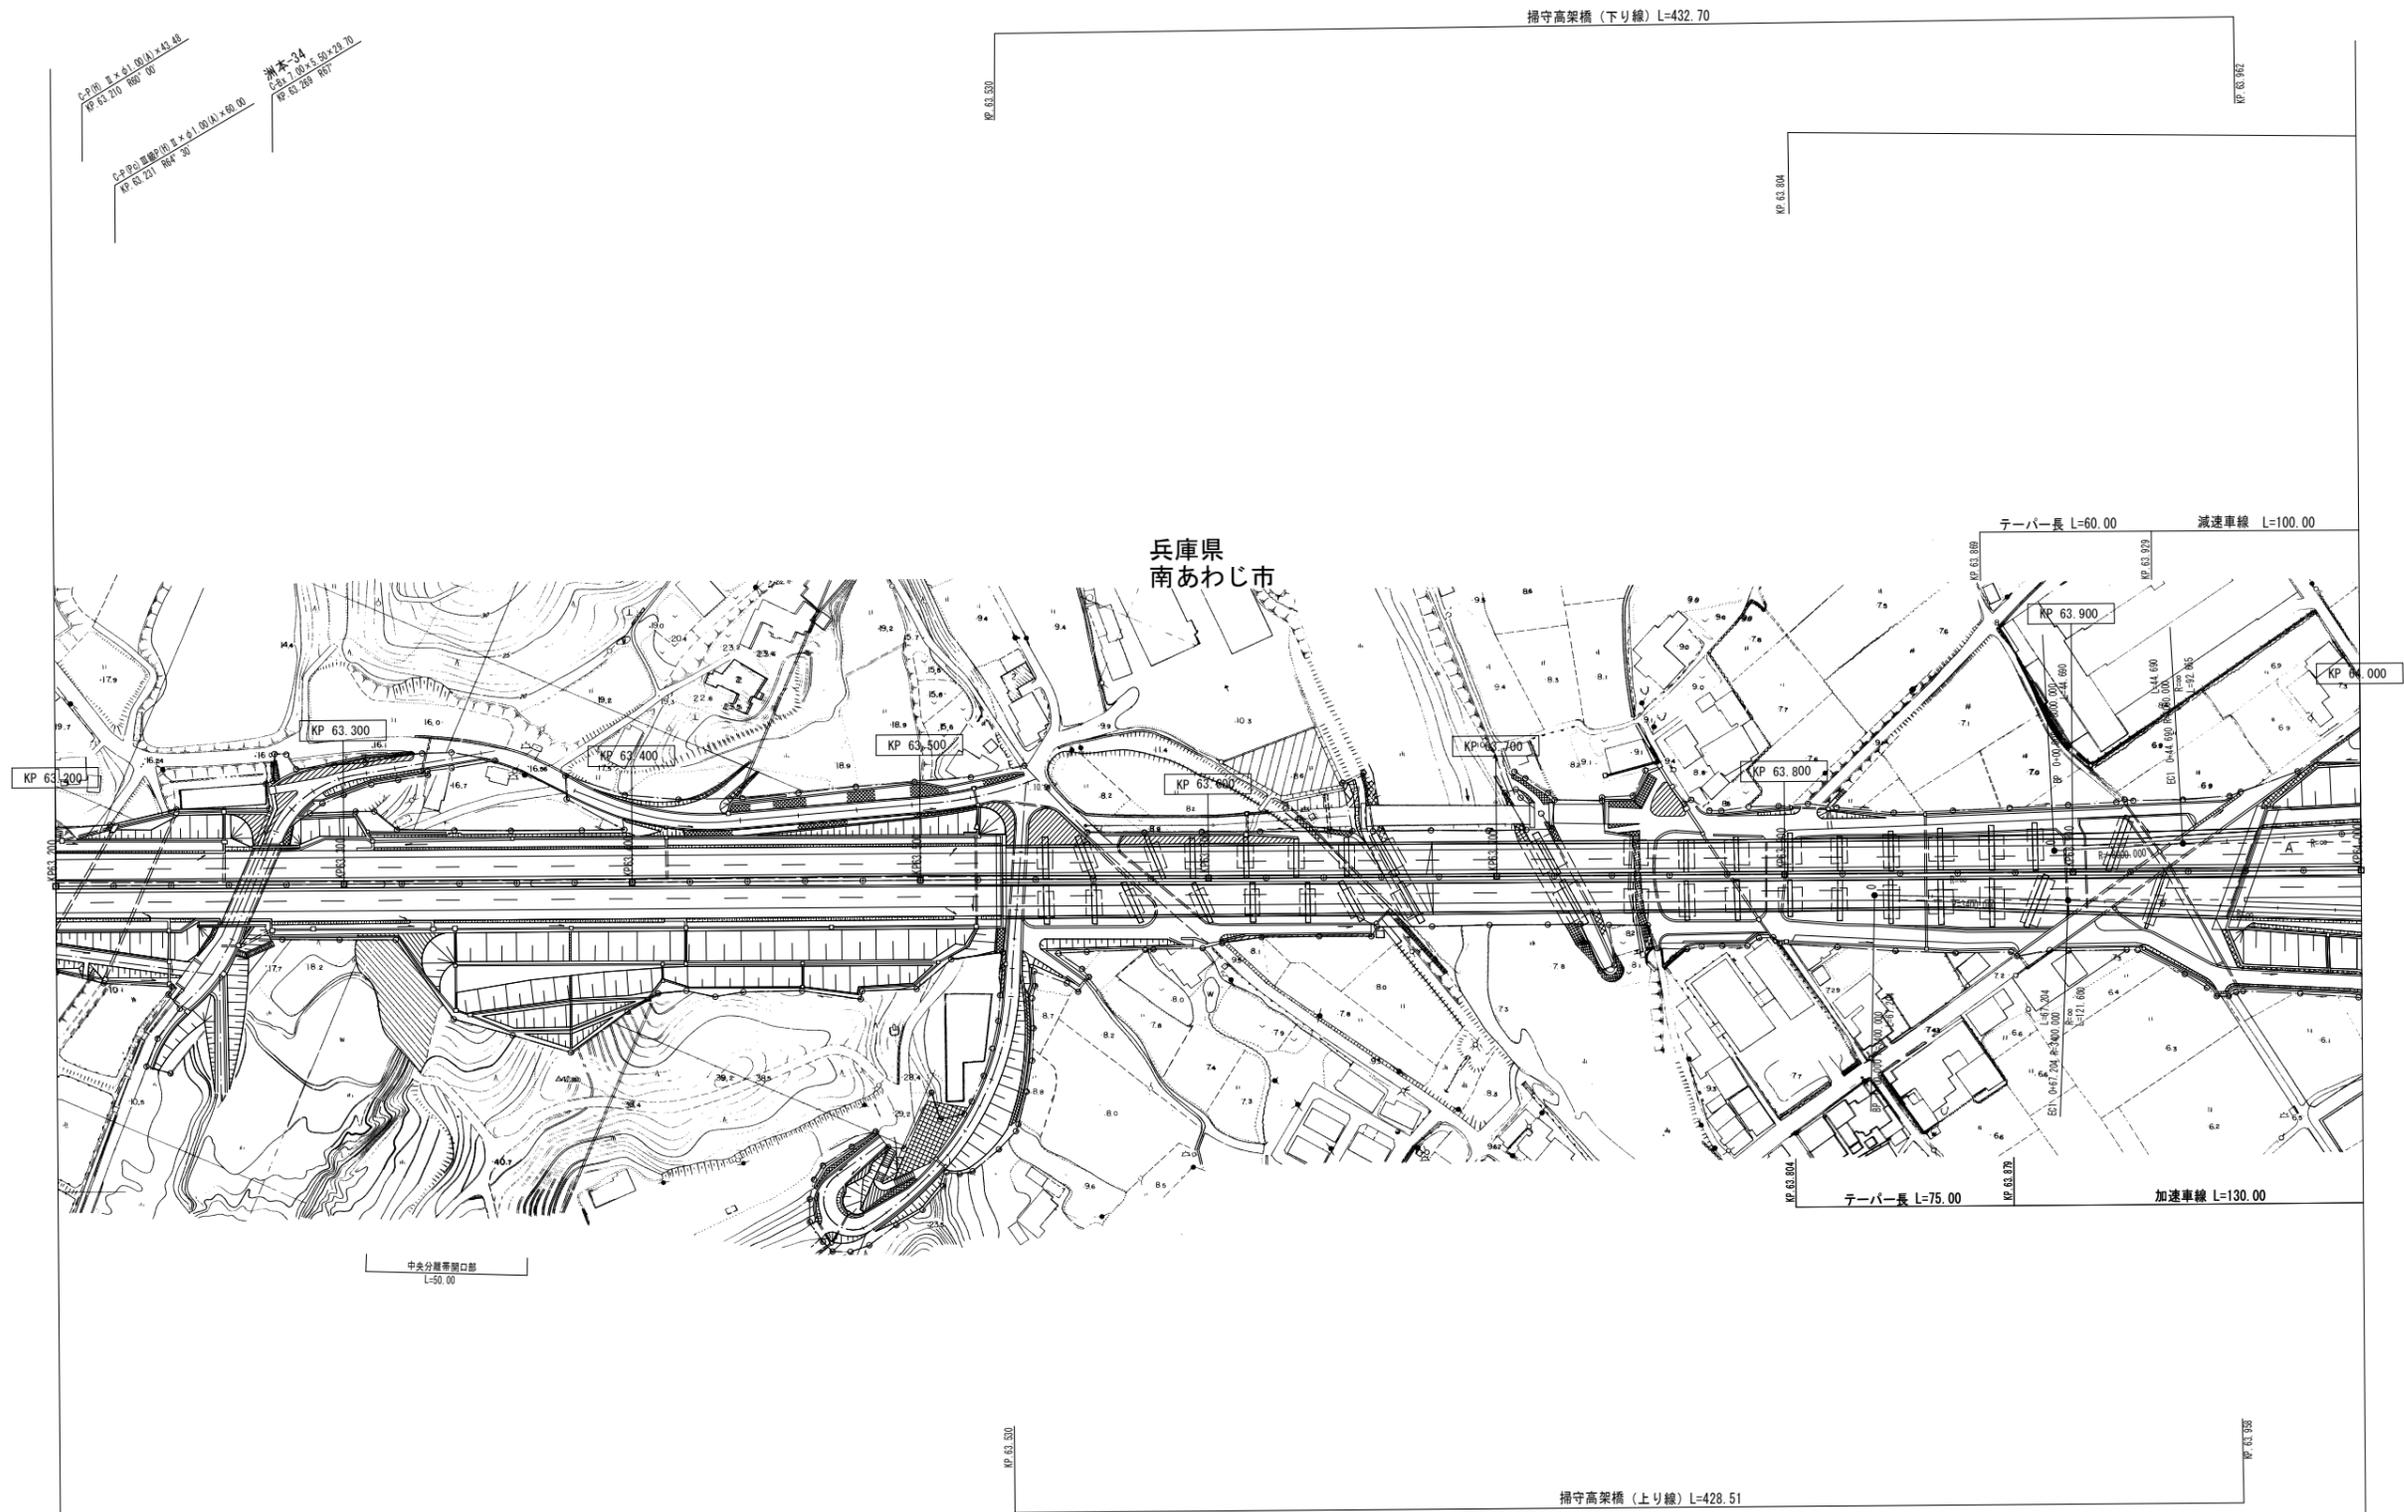

| 調整年月        | 摘要 |
|-------------|----|
| 第1回 2007年3月 |    |
| 第2回 2008年3月 |    |

|                                     |                         |        |    |
|-------------------------------------|-------------------------|--------|----|
| 一般国道28号 神戸淡路鳴門自動車道<br>(洲本IC~西淡三原IC) |                         | —      |    |
| 工種                                  | 管理用平面図                  | —      |    |
| 名称                                  | KP. 63. 200~KP. 64. 000 | 縮尺     | 30 |
|                                     |                         | 1/1000 | 80 |
| 本州四国連絡高速道路 (株)                      |                         |        |    |


(本四) 神戸淡路鳴門自動車道78

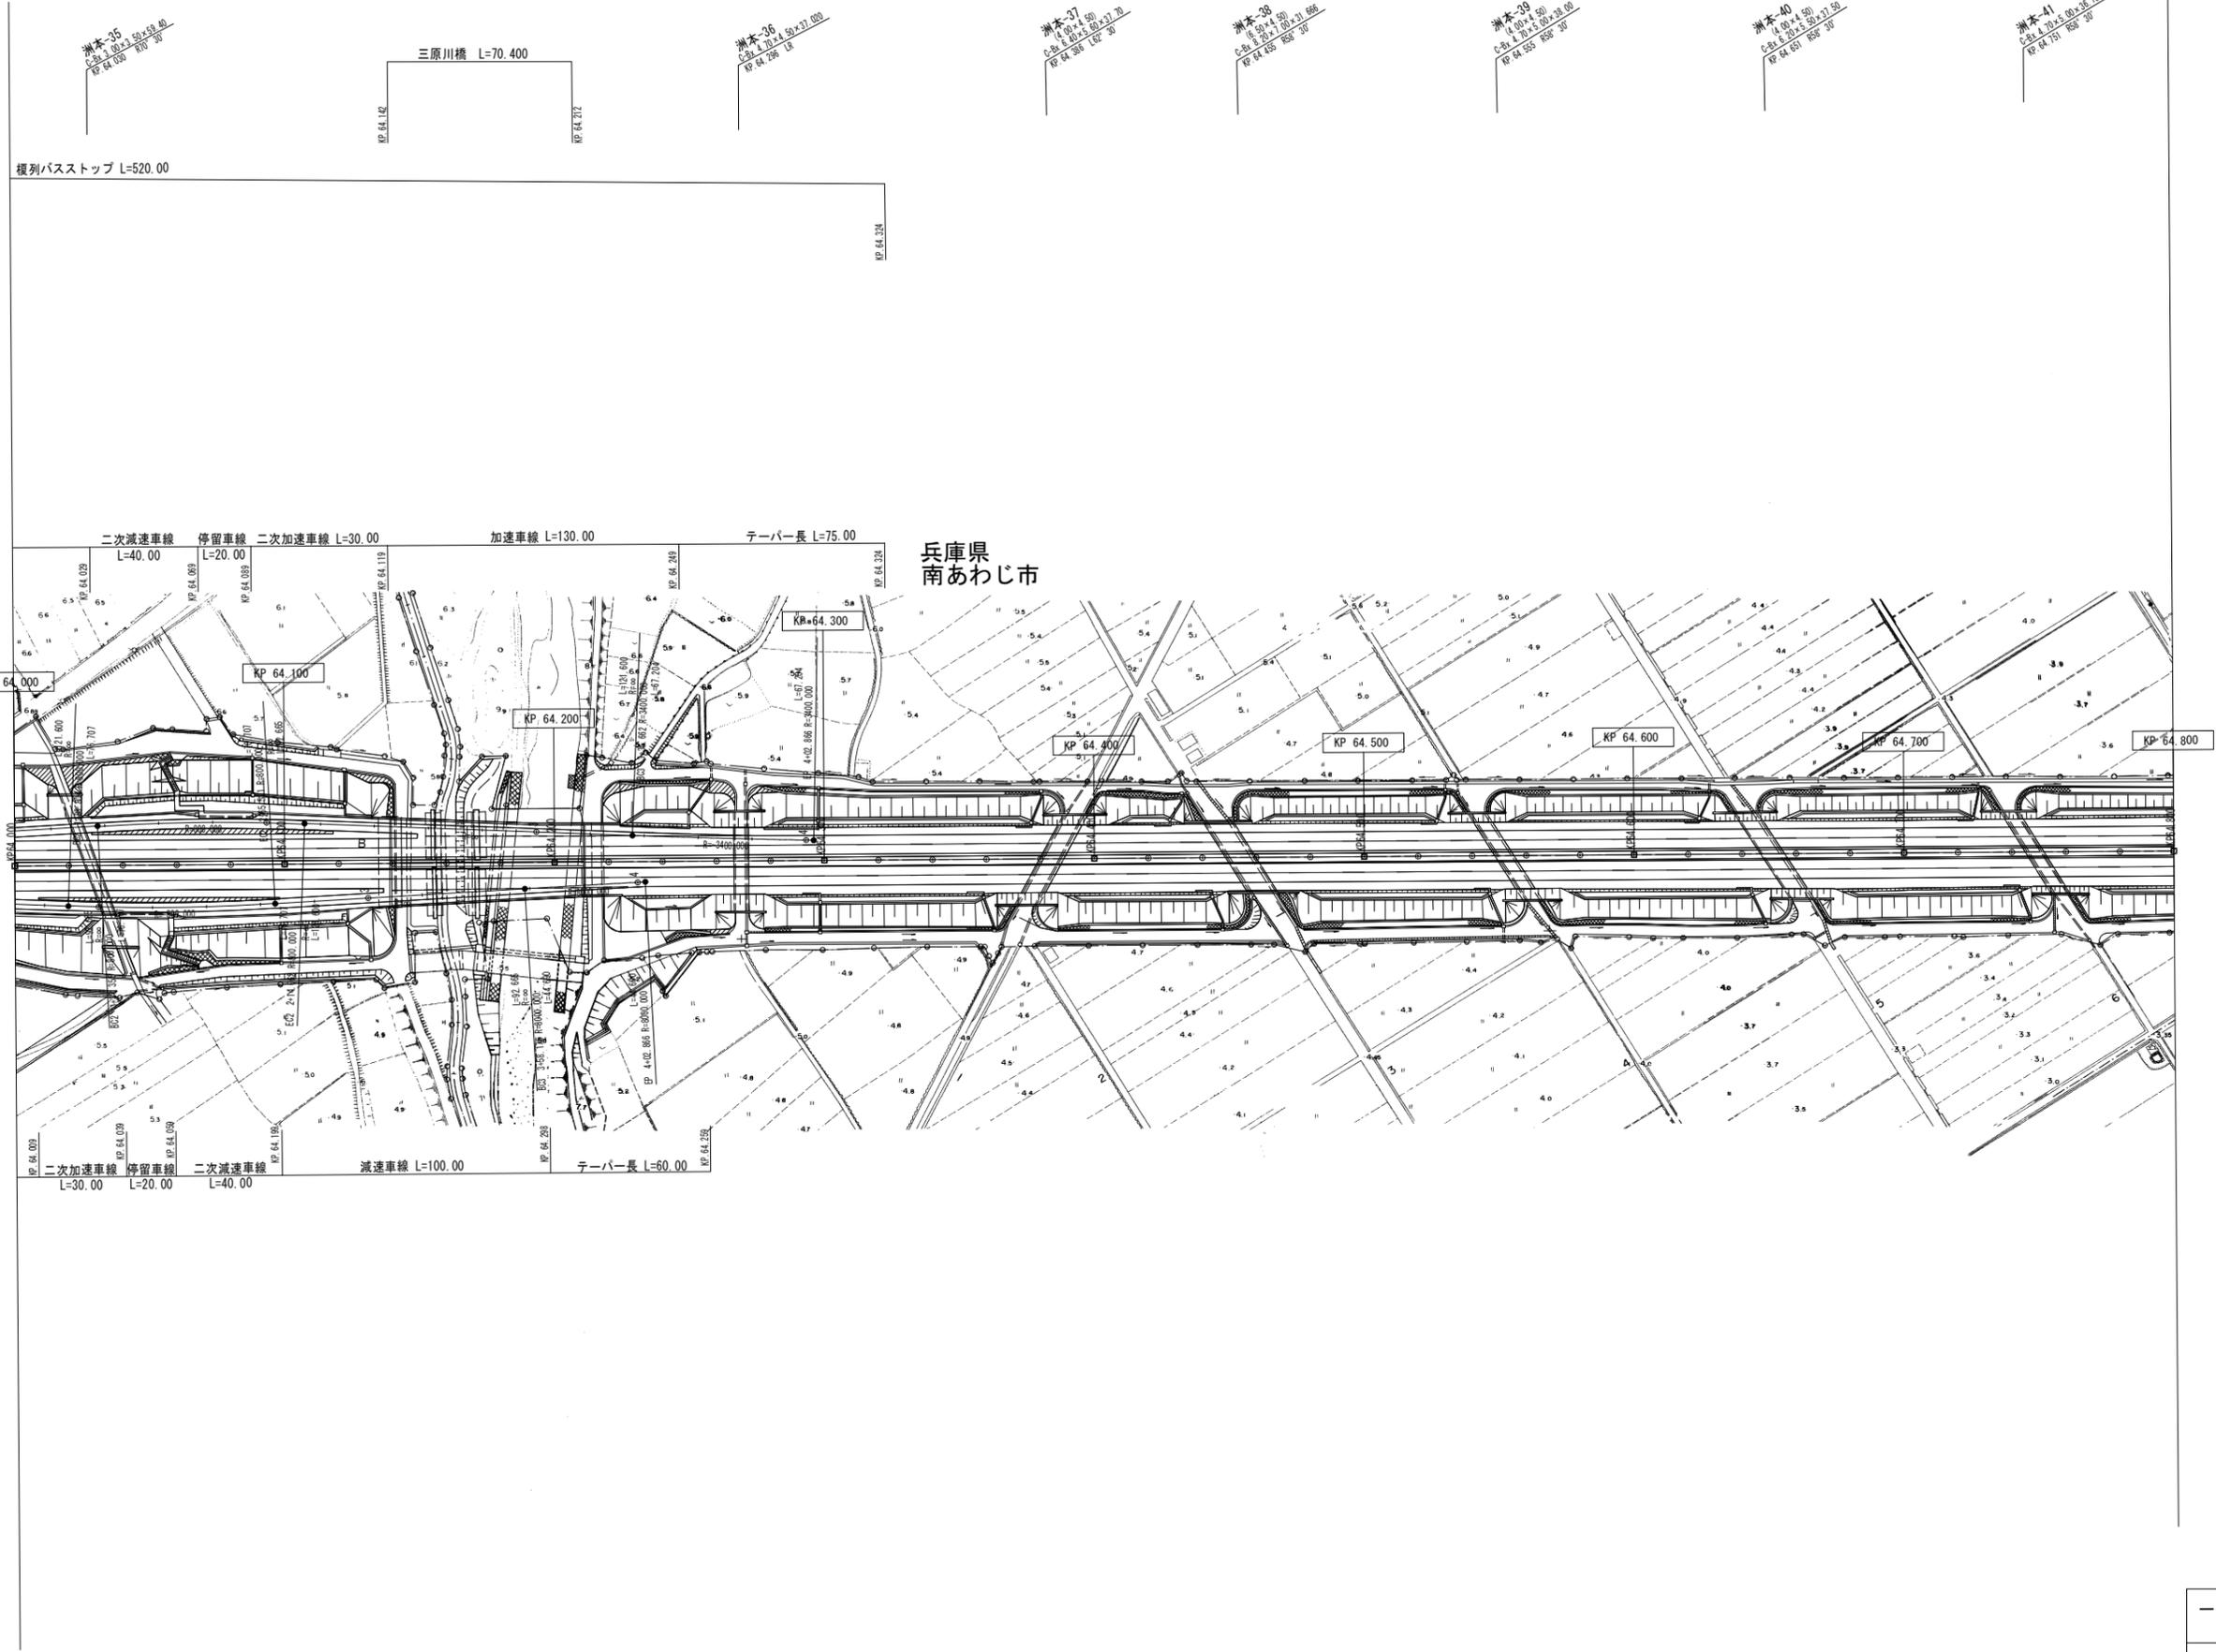

| 調整年月        | 摘要 |
|-------------|----|
| 第1回 2007年3月 |    |
| 第2回 2008年3月 |    |

|                                     |                         |        |    |
|-------------------------------------|-------------------------|--------|----|
| 一般国道28号 神戸淡路鳴門自動車道<br>(洲本IC~西淡三原IC) |                         | —      |    |
| 工種                                  | 管理用平面図                  | —      |    |
| 名称                                  | KP. 64. 000~KP. 64. 800 | 縮尺     | 31 |
|                                     |                         | 1/1000 | 80 |
| 本州四国連絡高速道路(株)                       |                         |        |    |


(本四) 神戸淡路鳴門自動車道79

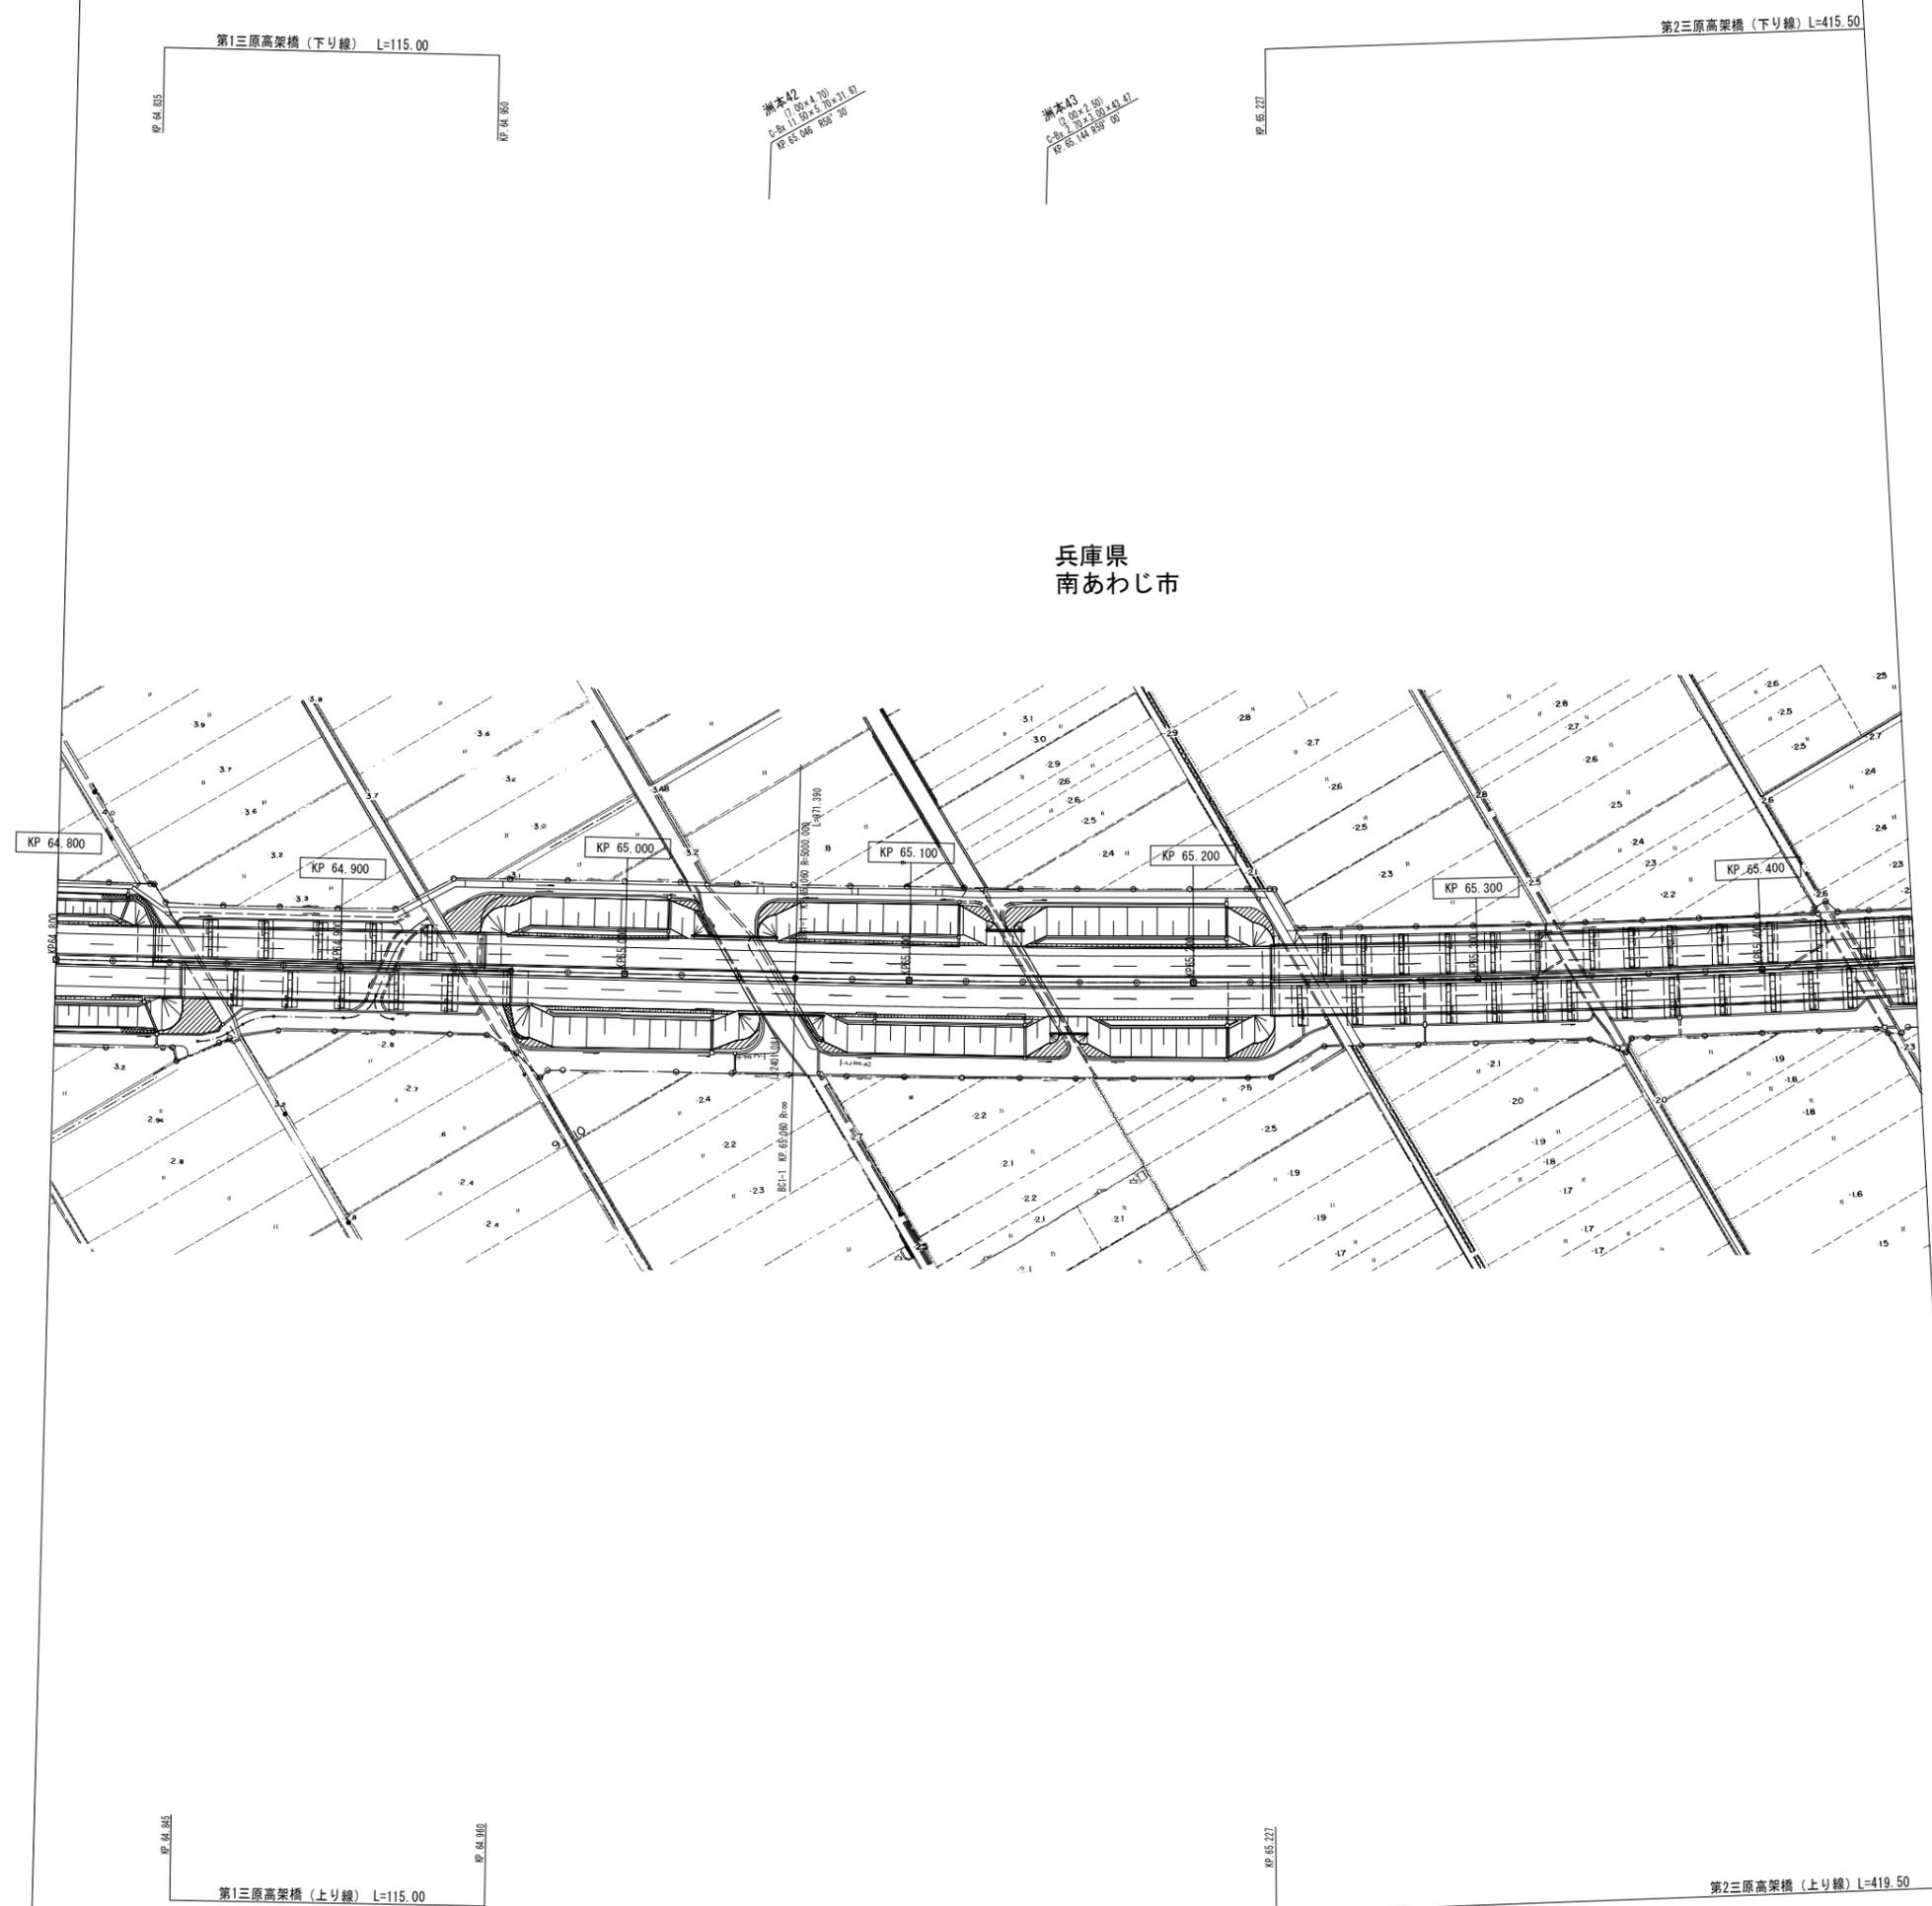

(本四) 神戸淡路鳴門自動車道80

| 調整年月        | 摘要 |
|-------------|----|
| 第1回 2007年3月 |    |
| 第2回 2008年3月 |    |

|                                     |                         |        |    |
|-------------------------------------|-------------------------|--------|----|
| 一般国道28号 神戸淡路鳴門自動車道<br>(洲本IC~西淡三原IC) |                         | —      |    |
| 工種                                  | 管理用平面図                  | —      |    |
| 名称                                  | KP. 64. 800~KP. 65. 454 | 縮尺     | 32 |
|                                     |                         | 1/1000 | 80 |
| 本州四国連絡高速道路 (株)                      |                         |        |    |

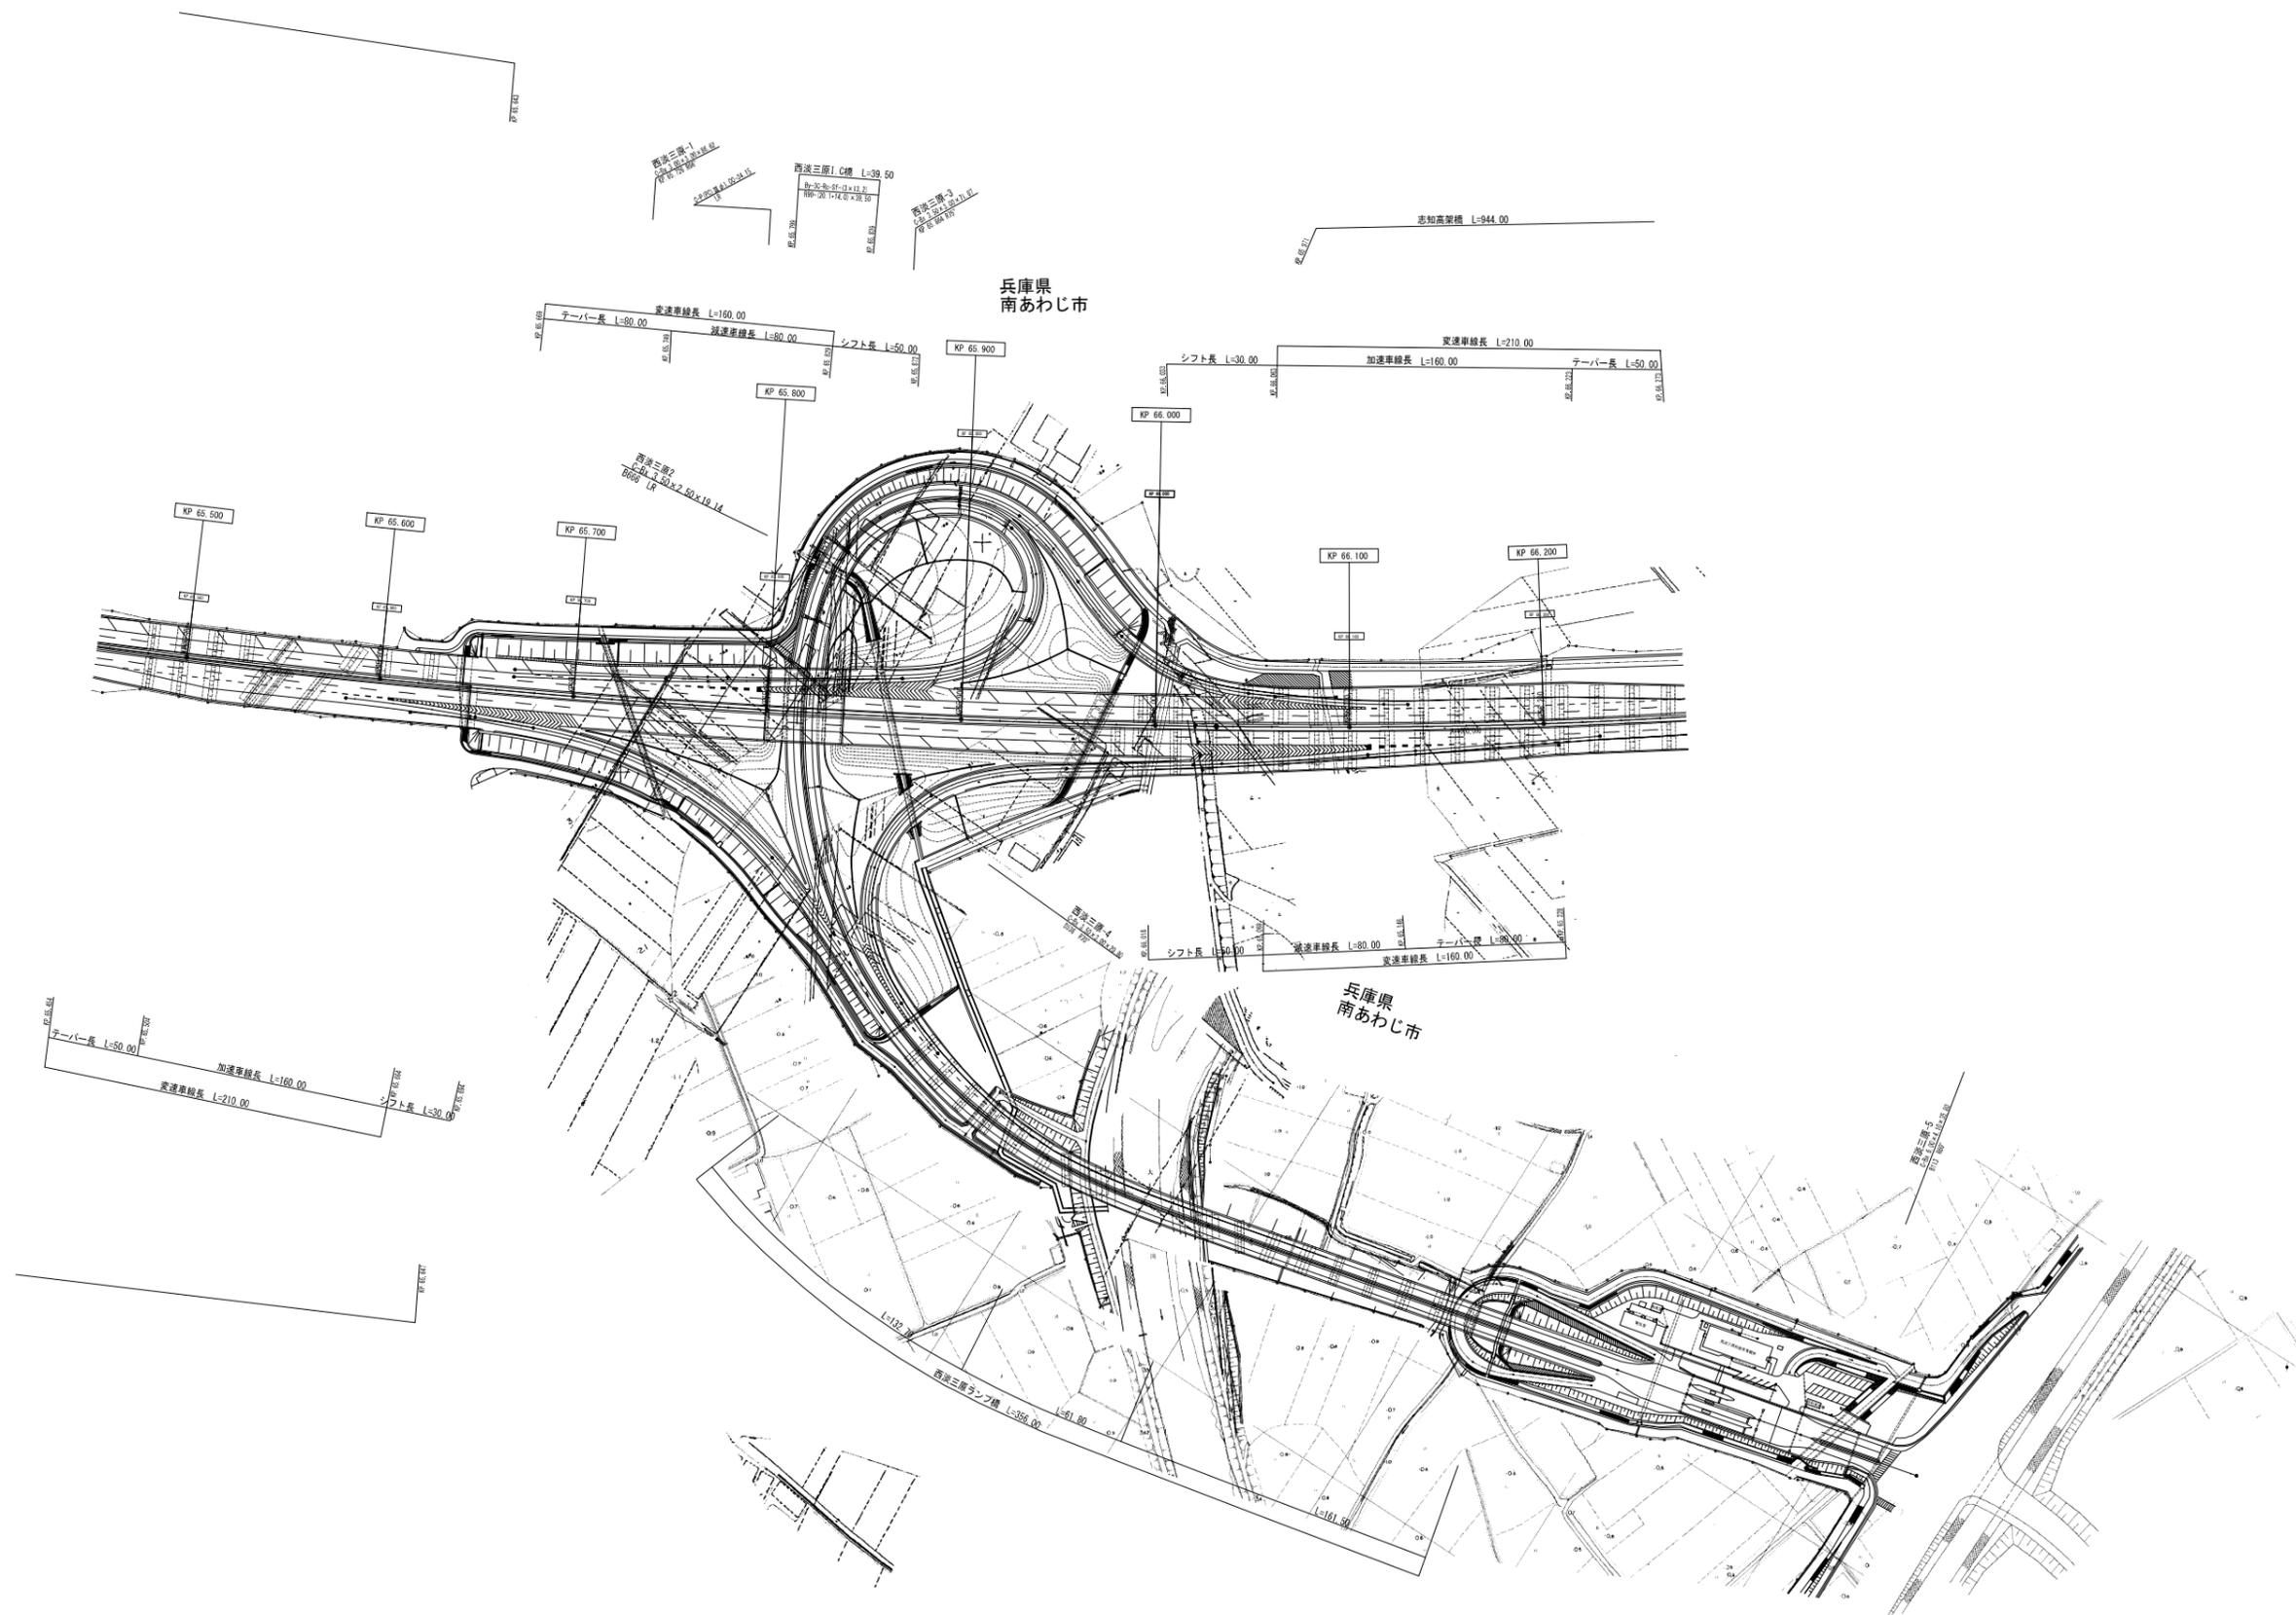

(本四) 神戸淡路鳴門自動車道81

志知高架橋 L=944.00

兵庫県  
南あわじ市

手一八一長 L=74.929

|             |    |
|-------------|----|
| 調整年月        | 摘要 |
| 第1回 2007年3月 |    |
| 第2回 2008年3月 |    |

|                                       |                         |        |    |
|---------------------------------------|-------------------------|--------|----|
| 一般国道28号 神戸淡路鳴門自動車道<br>(西淡三原IC~淡路島南IC) |                         | —      |    |
| 工種                                    | 管理用平面図                  | —      |    |
| 名称                                    | KP. 66. 273~KP. 67. 200 | 縮尺     | 38 |
|                                       |                         | 1/1000 | 80 |
| 本州四国連絡高速道路(株)                         |                         |        |    |


(本四) 神戸淡路鳴門自動車道82

西淡三原-6  
C39 179.5 192.6 6.9  
R=67.200 14

鋼橋  
Br-S-Prs-R73 5-14.7-19.3x16.60  
R=67.300  
R=67.300

西淡三原-7  
C39 179.5 192.6 6.9  
R=67.000 156

志知バスストップ 上り L=456.00

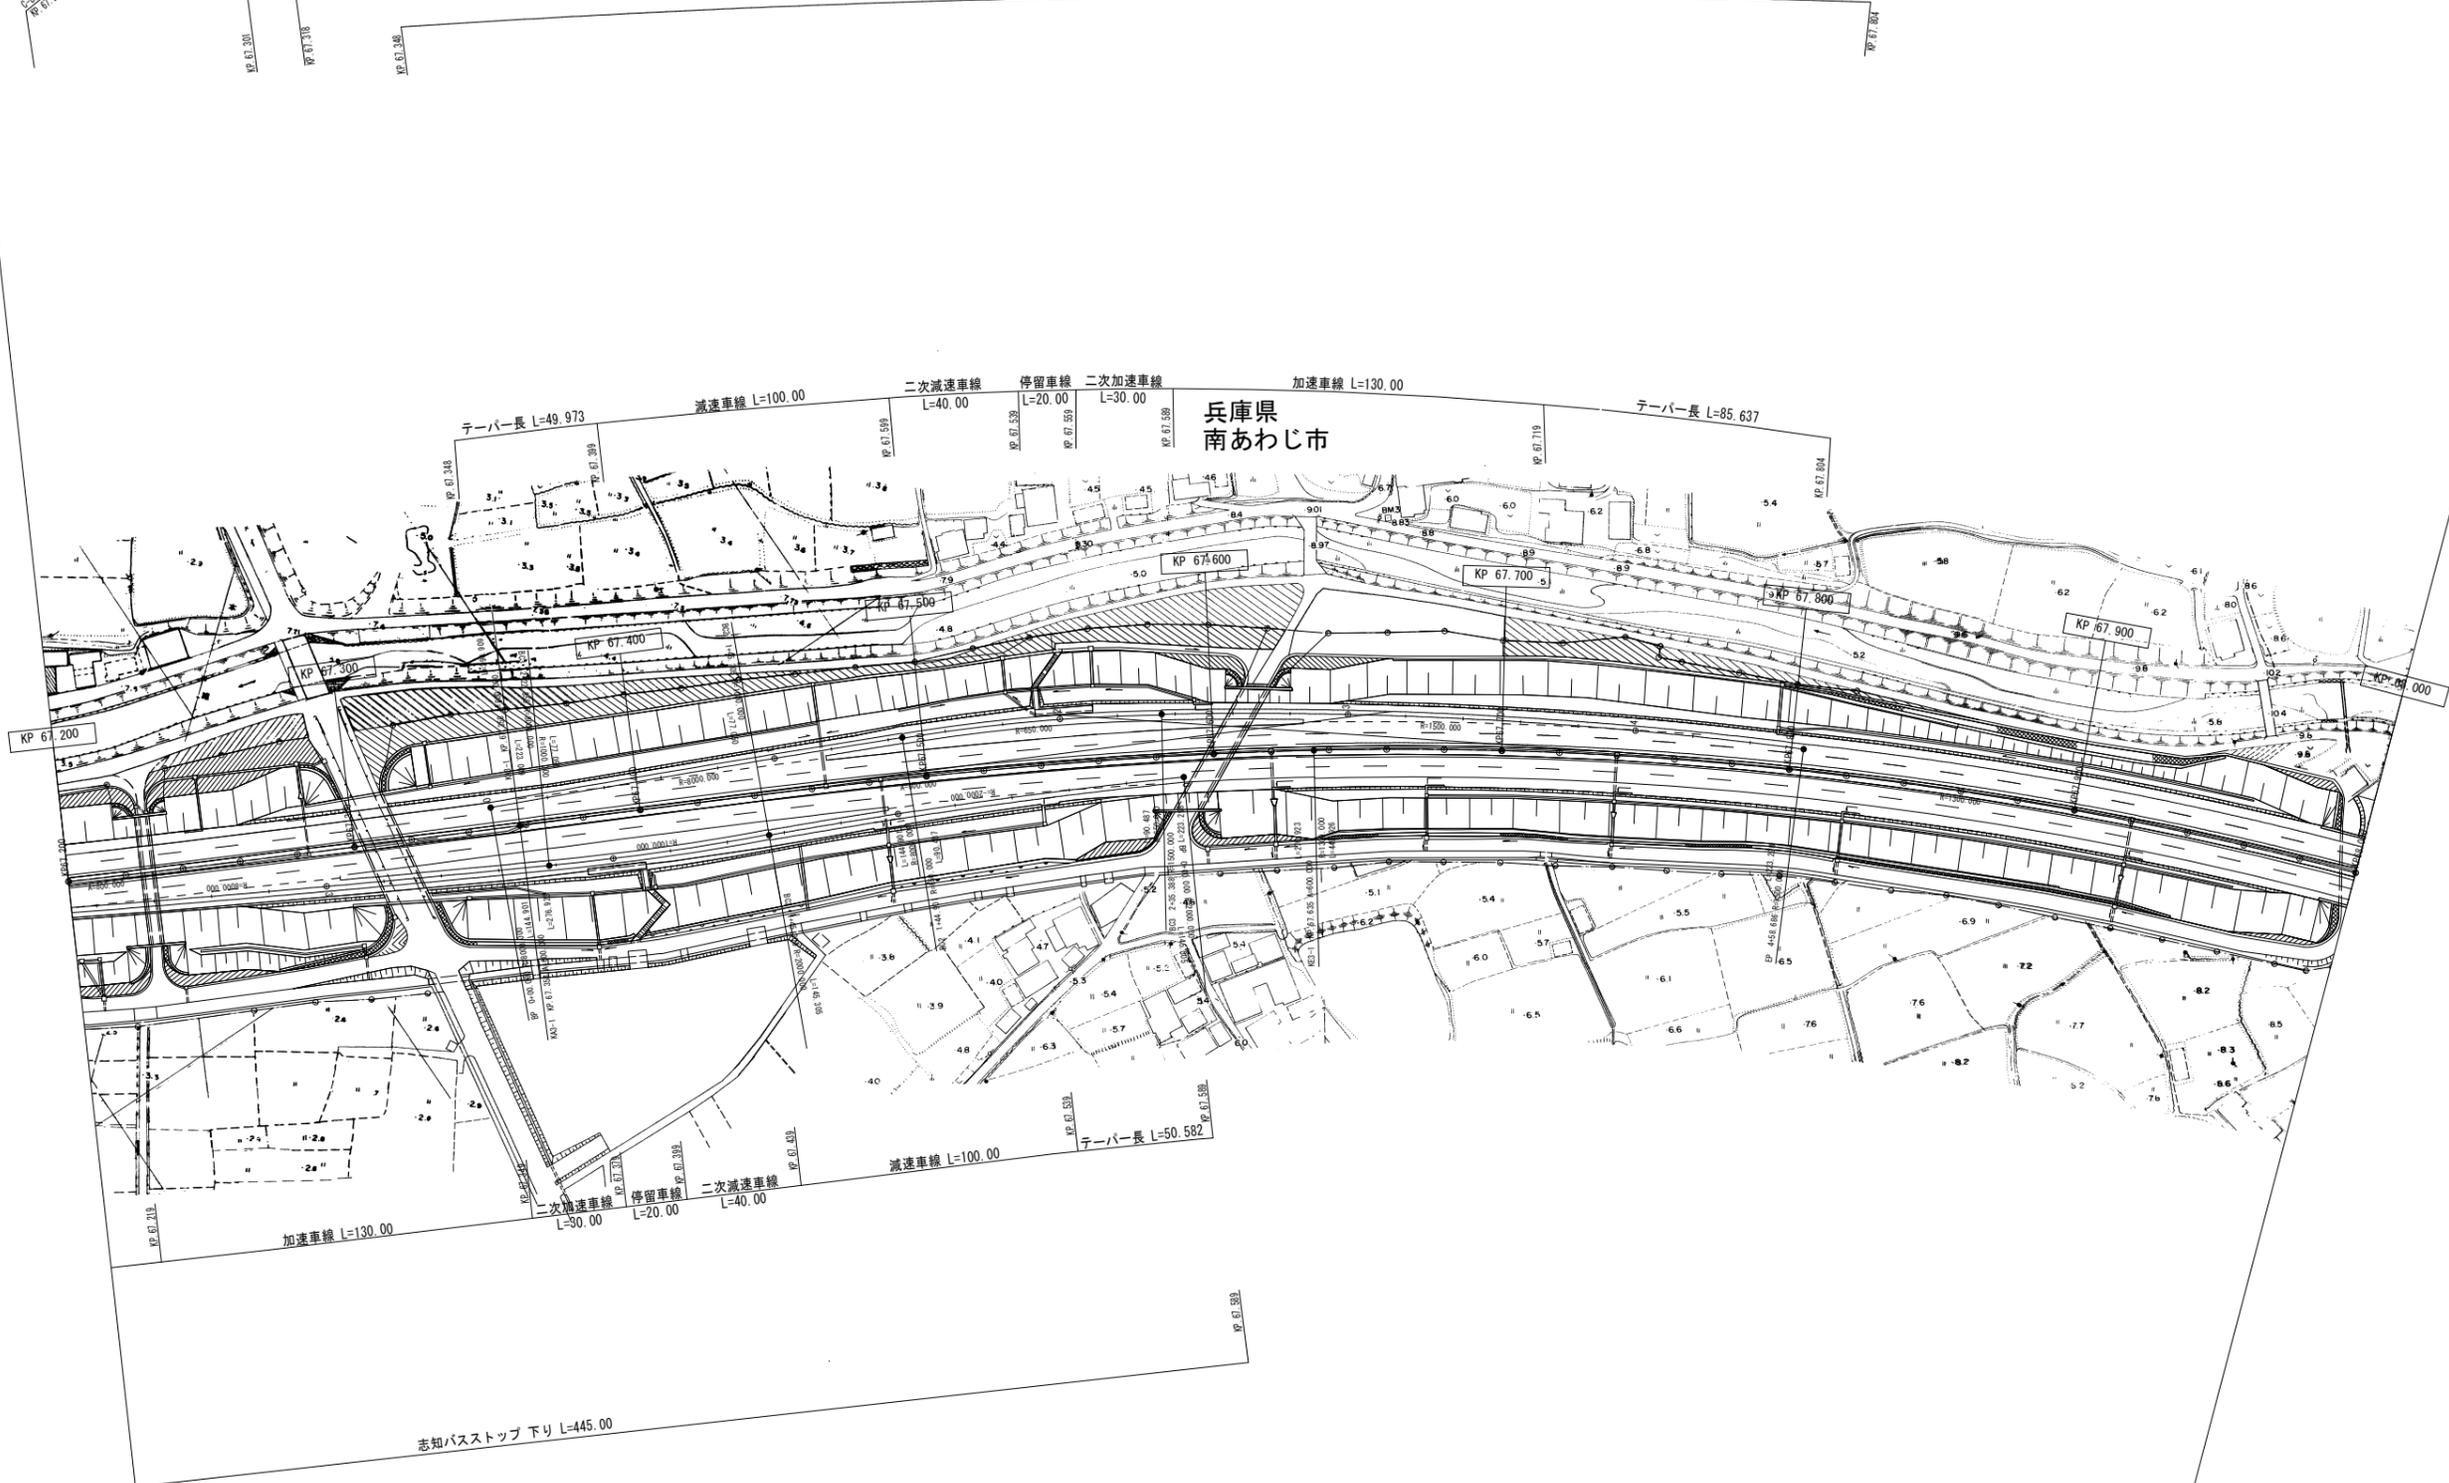


| 調整年月        | 摘要 |
|-------------|----|
| 第1回 2007年3月 |    |
| 第2回 2008年3月 |    |

|                                       |                       |                          |
|---------------------------------------|-----------------------|--------------------------|
| 一般国道28号 神戸淡路鳴門自動車道<br>(西淡三原IC~淡路島南IC) |                       |                          |
| 工種                                    | 管理用平面図                |                          |
| 名称                                    | KP. 67.200~KP. 68.000 | 縮尺<br>1/1000<br>39<br>80 |
| 本州四国連絡高速道路 (株)                        |                       |                          |

(本四) 神戸淡路鳴門自動車道83




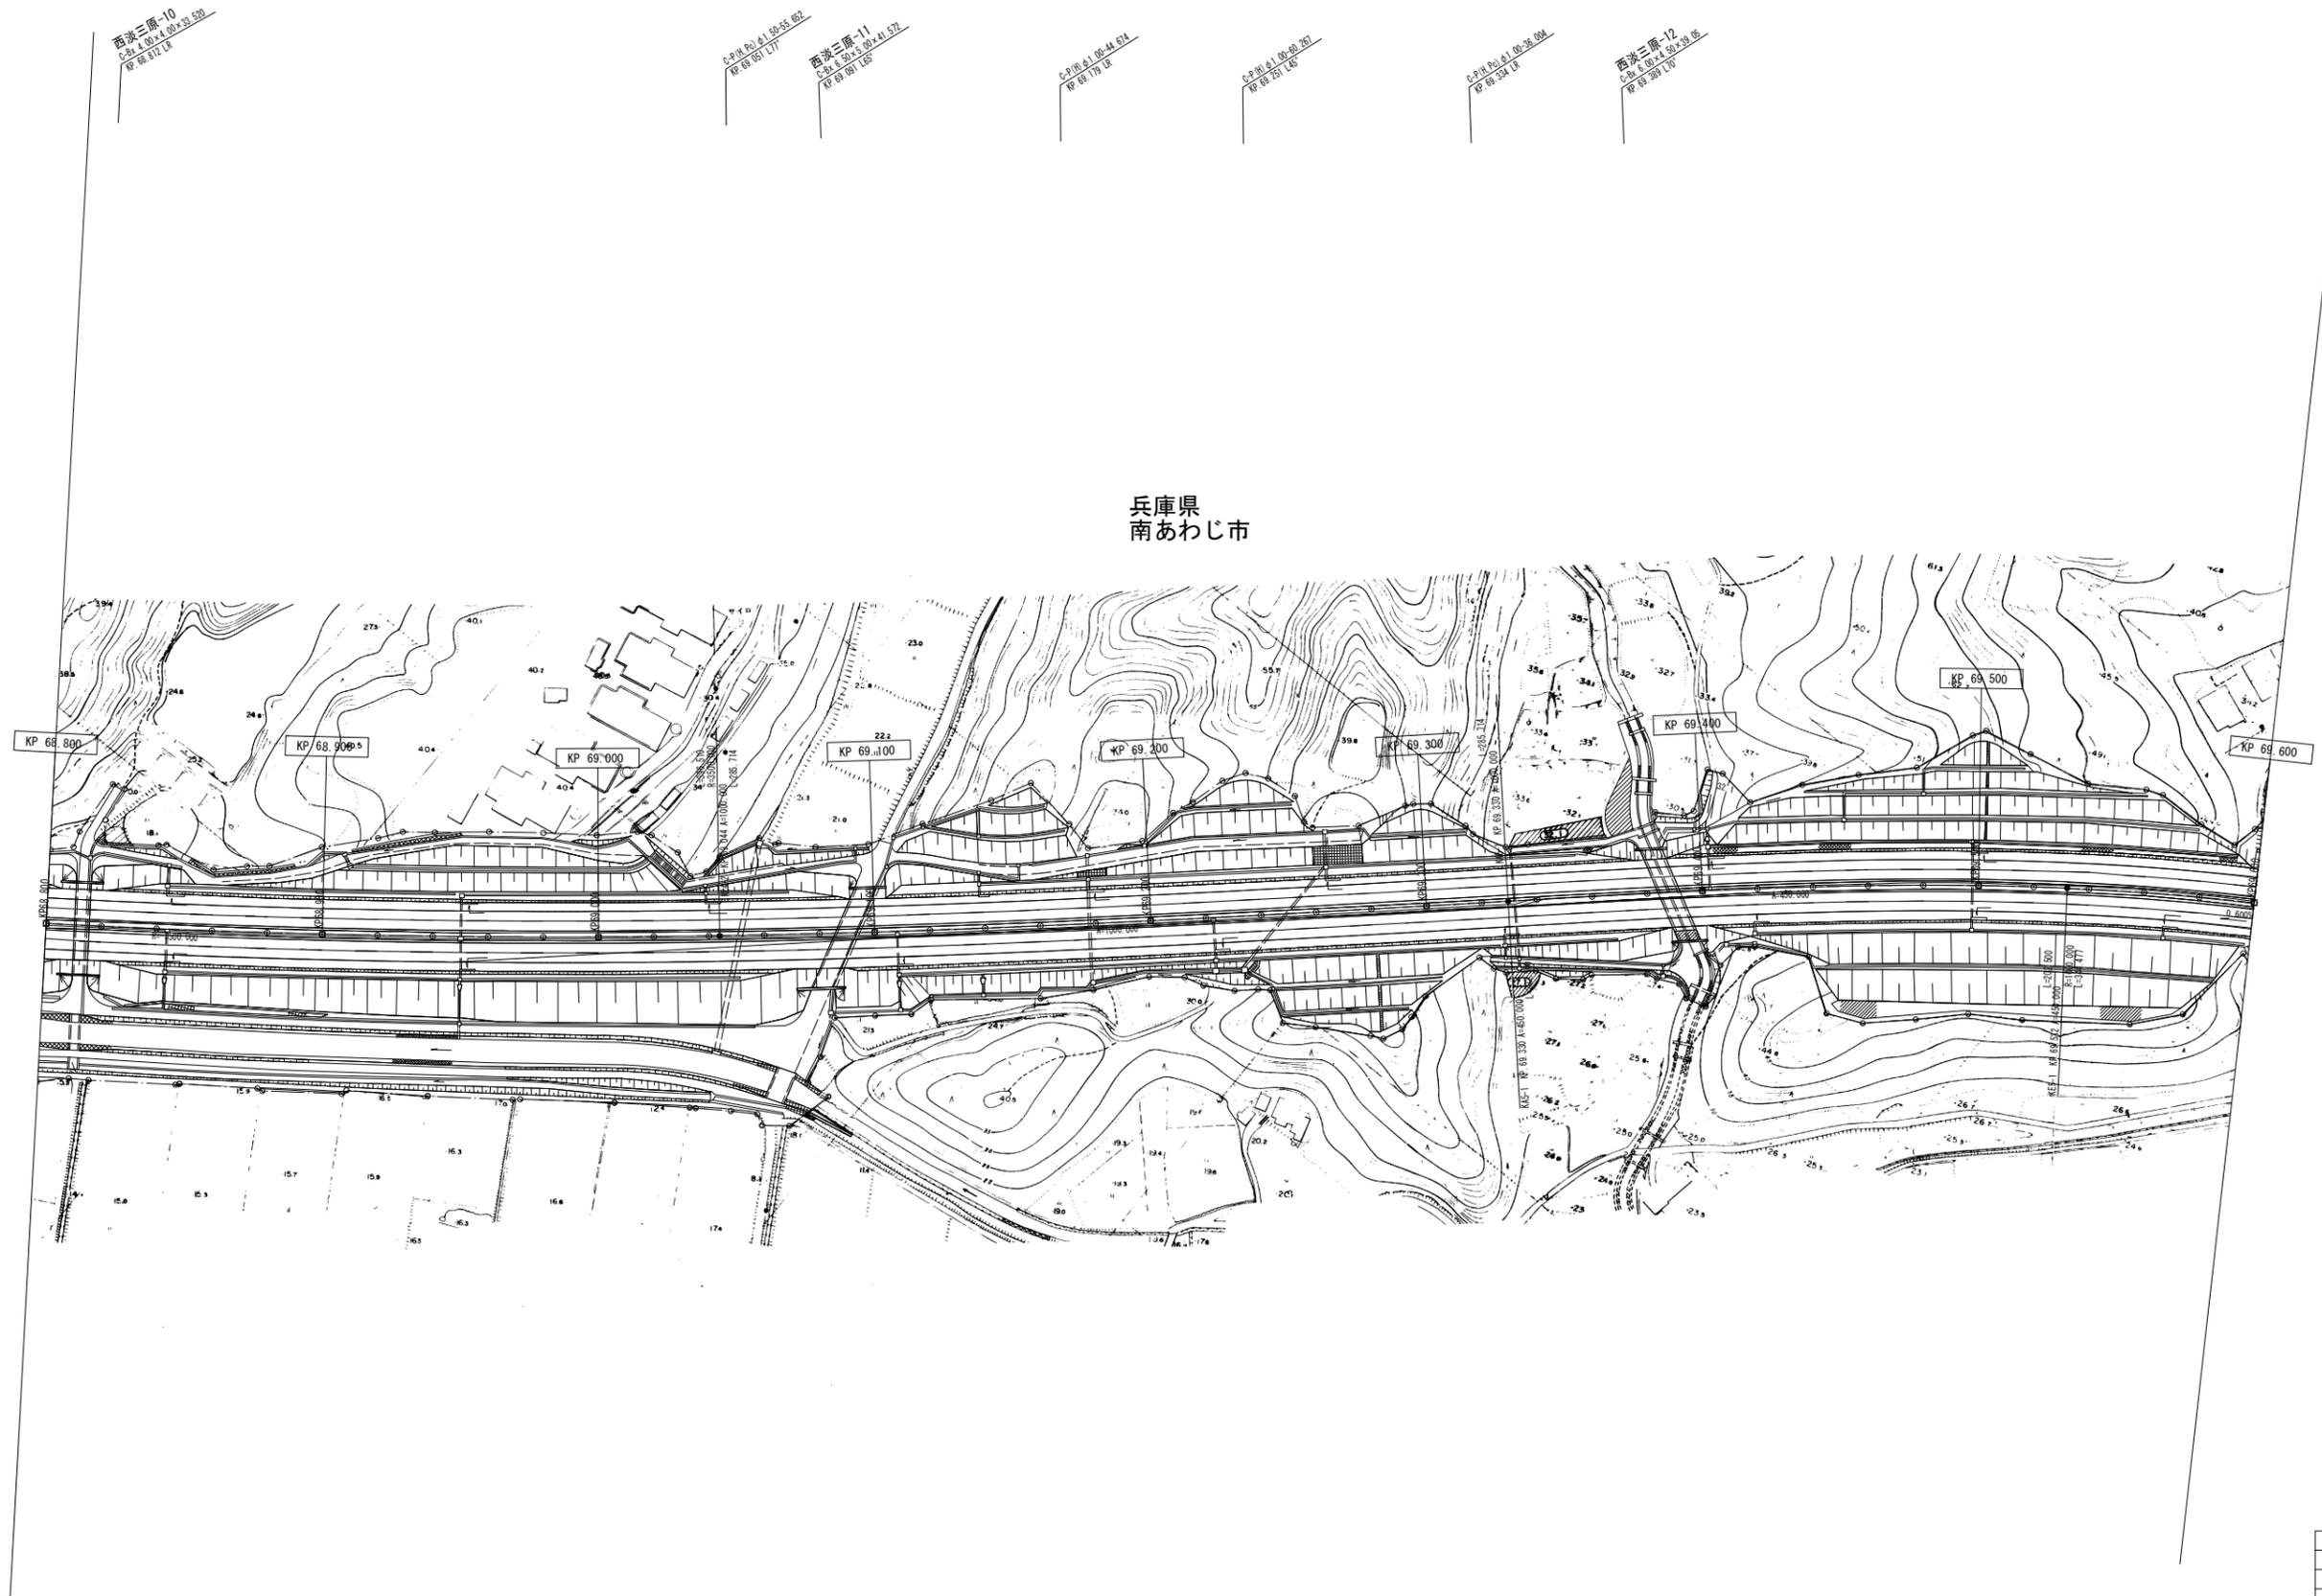

|             |    |
|-------------|----|
| 調整年月        | 摘要 |
| 第1回 2007年3月 |    |
| 第2回 2008年3月 |    |

|                                       |                         |        |    |
|---------------------------------------|-------------------------|--------|----|
| 一般国道28号 神戸淡路鳴門自動車道<br>(西淡三原IC~淡路島南IC) |                         | —      |    |
| 工種                                    | 管理用平面図                  | —      |    |
| 名称                                    | KP. 68. 800~KP. 69. 600 | 縮尺     | 41 |
|                                       |                         | 1/1000 | 80 |
| 本州四国連絡高速道路 (株)                        |                         |        |    |

(本四) 神戸淡路鳴門自動車道85

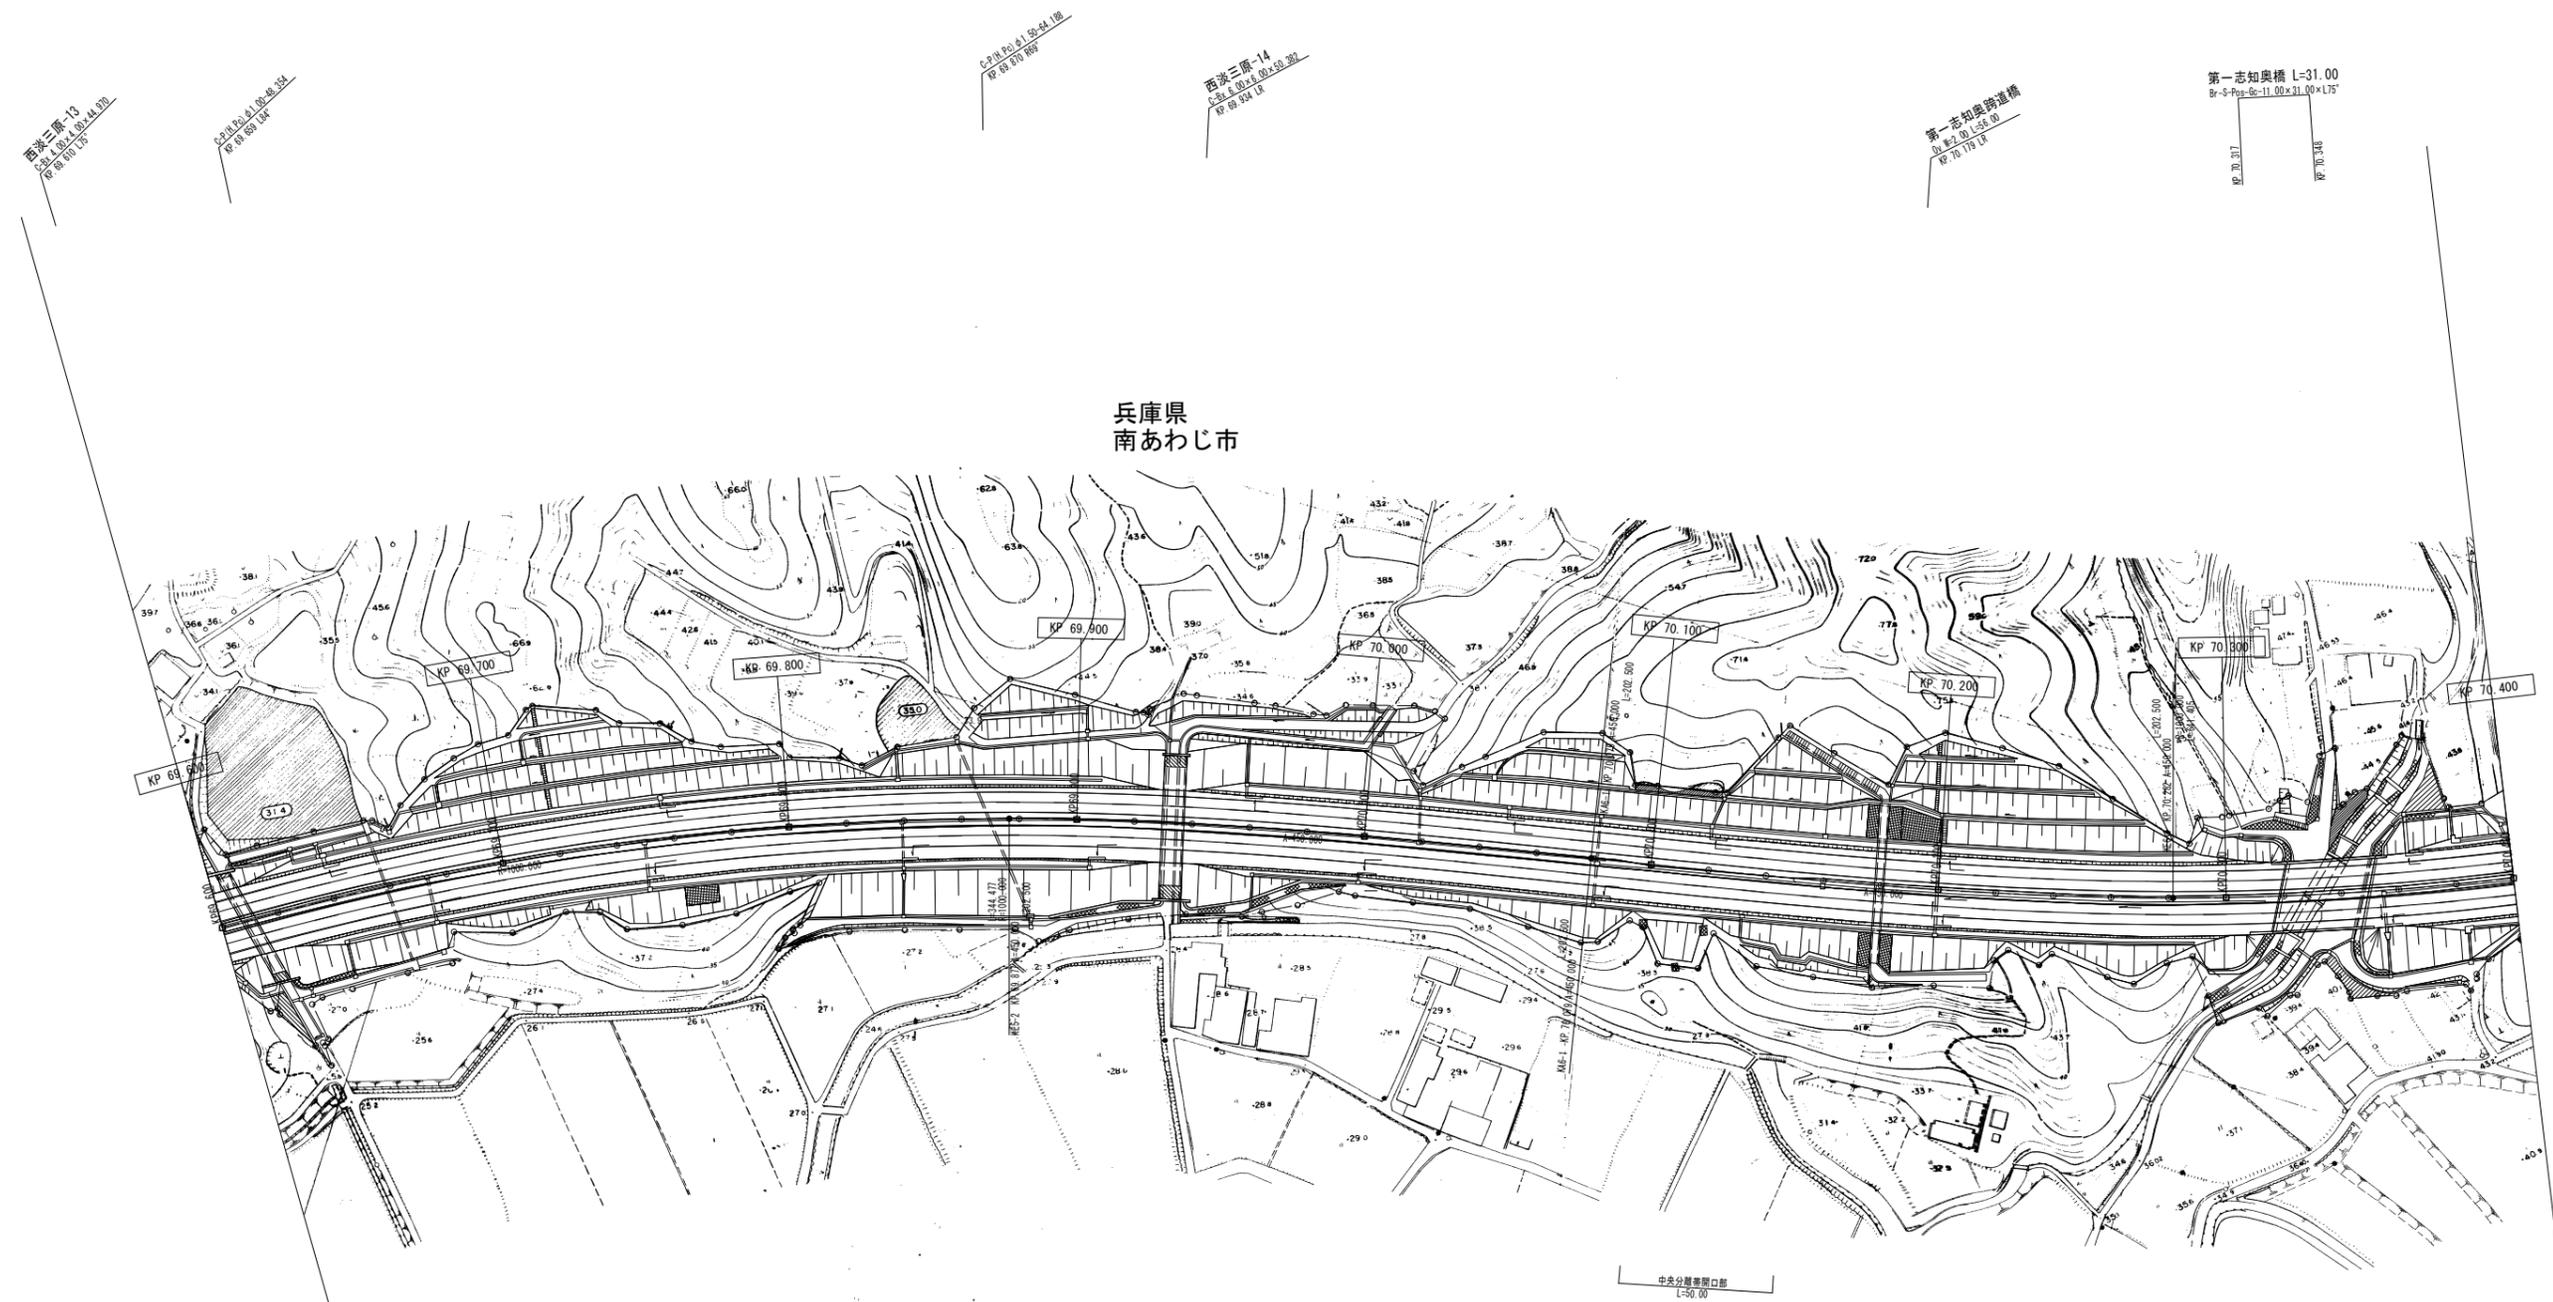


兵庫県  
南あわじ市

|             |    |
|-------------|----|
| 調整年月        | 摘要 |
| 第1回 2007年3月 |    |
| 第2回 2008年3月 |    |

|                                       |                         |        |    |
|---------------------------------------|-------------------------|--------|----|
| 一般国道28号 神戸淡路鳴門自動車道<br>(西淡三原IC~淡路島南IC) |                         | —      |    |
| 工種                                    | 管理用平面図                  | —      |    |
| 名称                                    | KP. 69. 600~KP. 70. 400 | 縮尺     | 42 |
|                                       |                         | 1/1000 | 80 |
| 本州四国連絡高速道路(株)                         |                         |        |    |

(本四)神戸淡路鳴門自動車道86

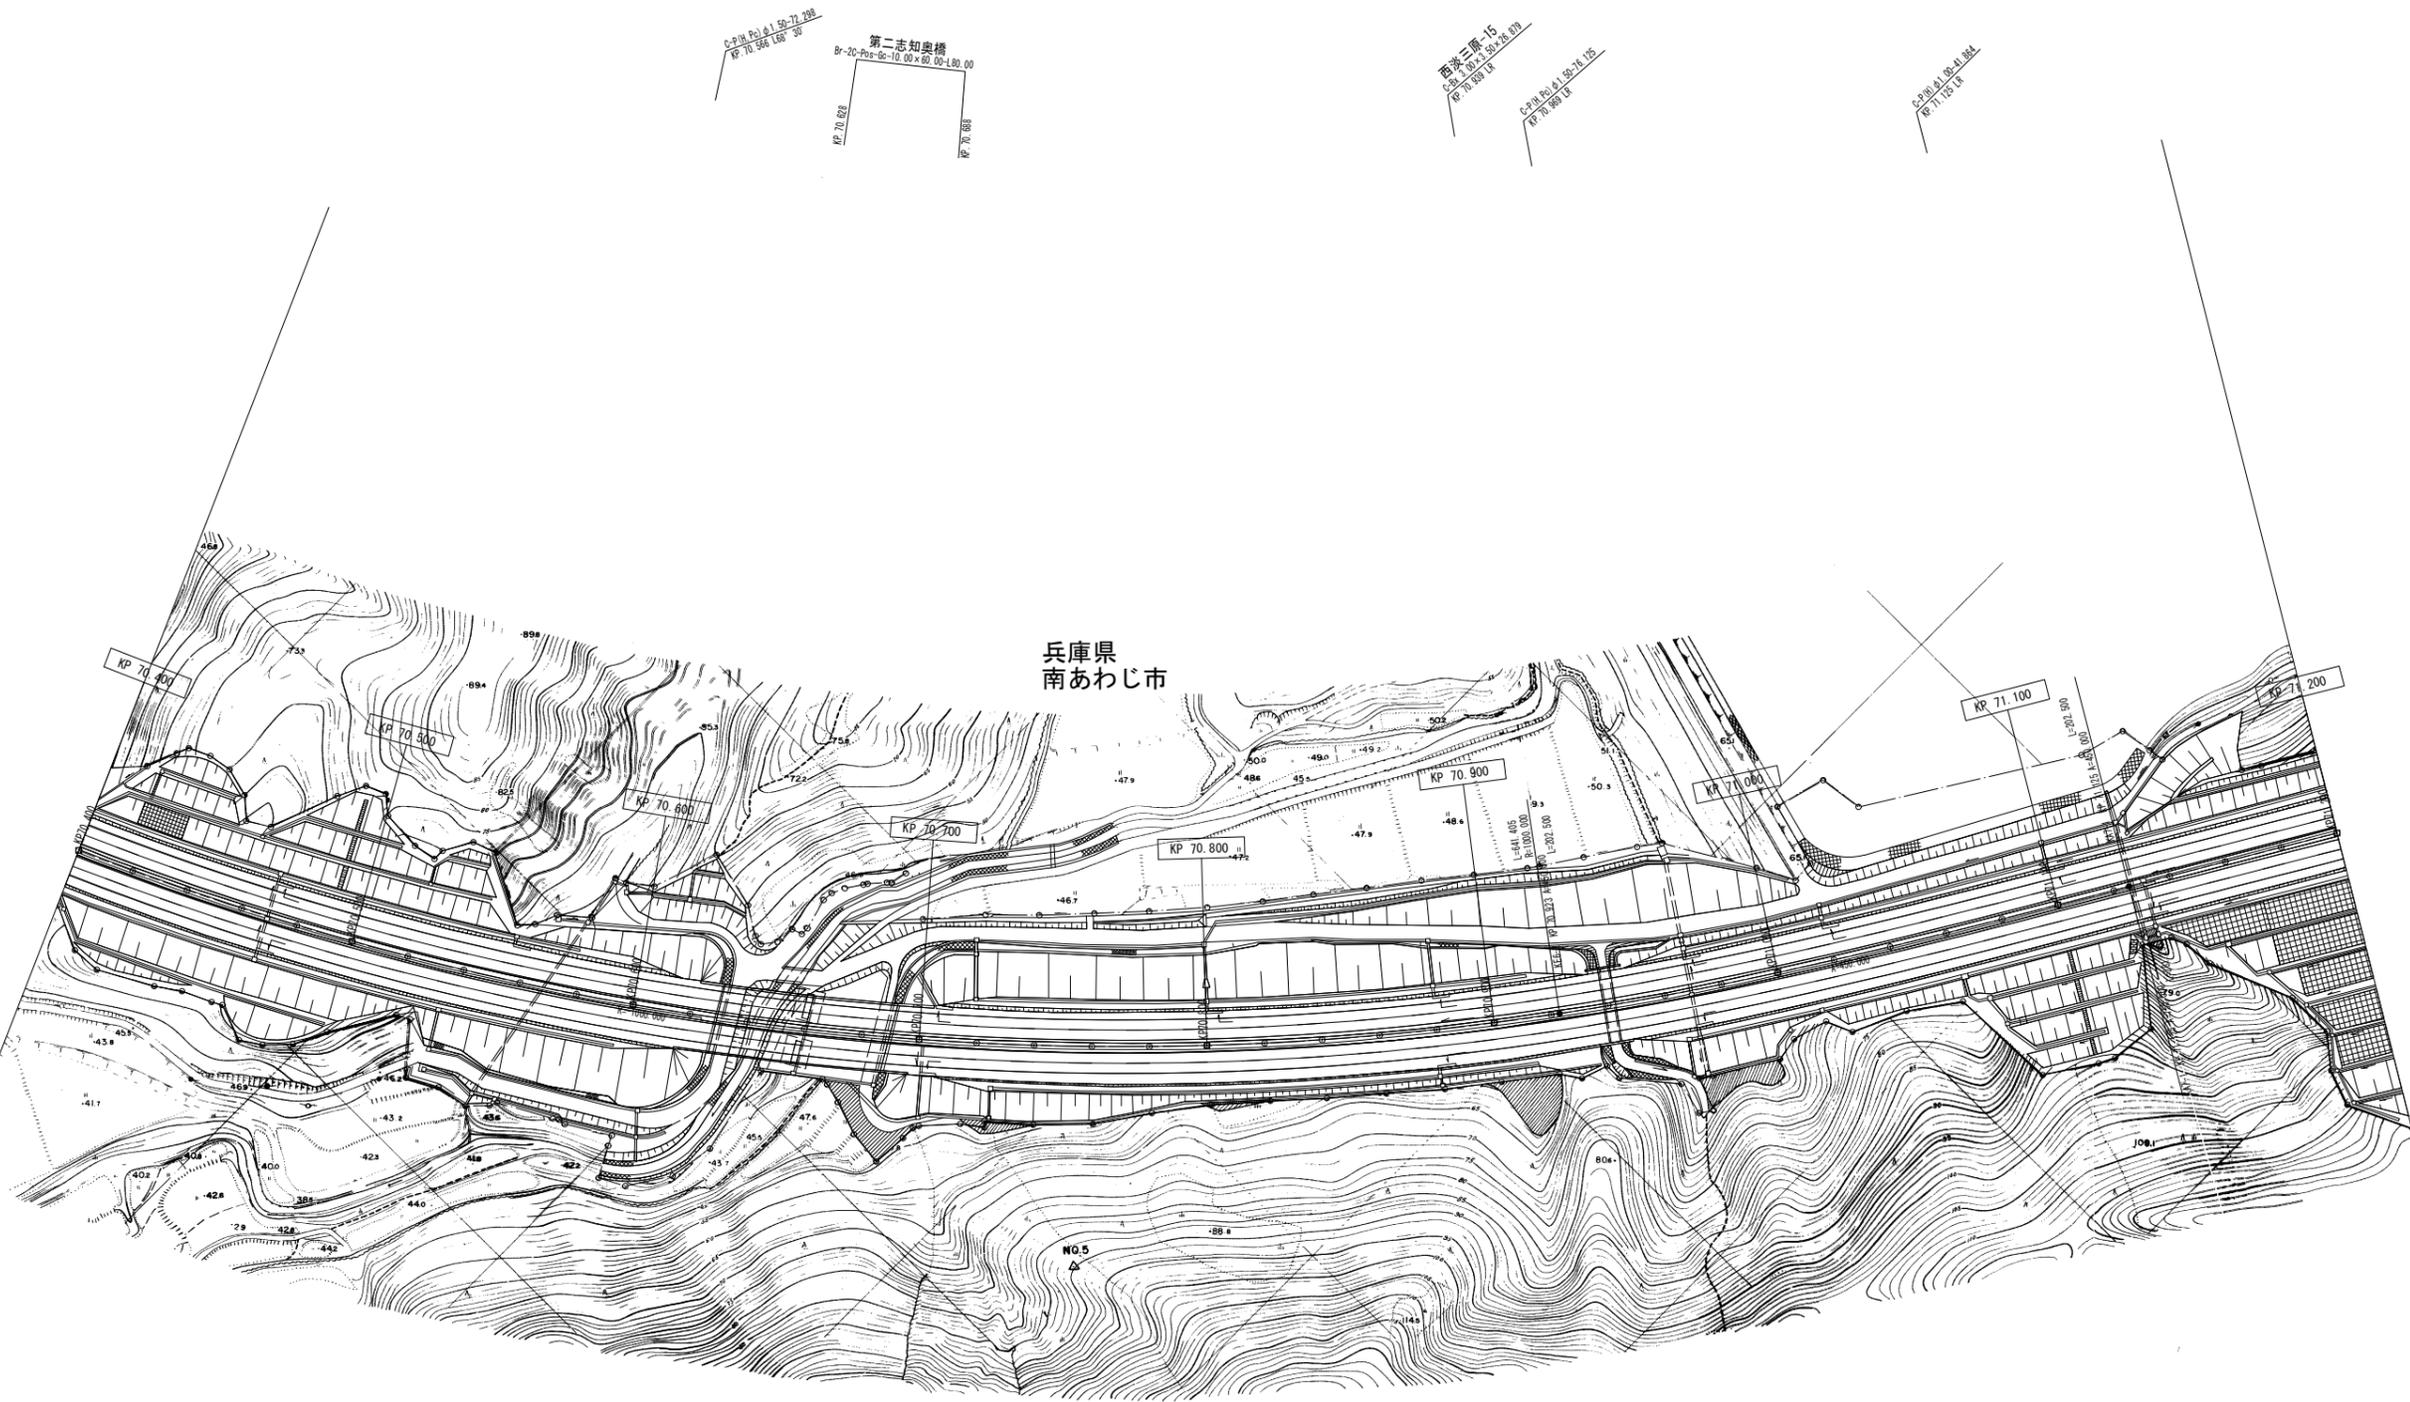

(本四)神戸淡路鳴門自動車道87

| 調整年月        | 摘要 |
|-------------|----|
| 第1回 2007年3月 |    |
| 第2回 2008年3月 |    |

|                                       |                         |        |    |
|---------------------------------------|-------------------------|--------|----|
| 一般国道28号 神戸淡路鳴門自動車道<br>(西淡三原IC~淡路島南IC) |                         | —      |    |
| 工種                                    | 管理用平面図                  | —      |    |
| 名称                                    | KP. 70. 400~KP. 71. 200 | 縮尺     | 43 |
|                                       |                         | 1/1000 | 80 |
| 本州四国連絡高速道路(株)                         |                         |        |    |


西淡三原-16  
C-210.8.1.00-2.00  
RP 71.230 1E

西淡三原-16  
C-210.8.1.00-2.00  
RP 71.420 1E

C-210.8.1.00-2.00  
RP 71.570 1E

第二志知踏査橋  
RP 71.600 1E


兵庫県  
南あわじ市

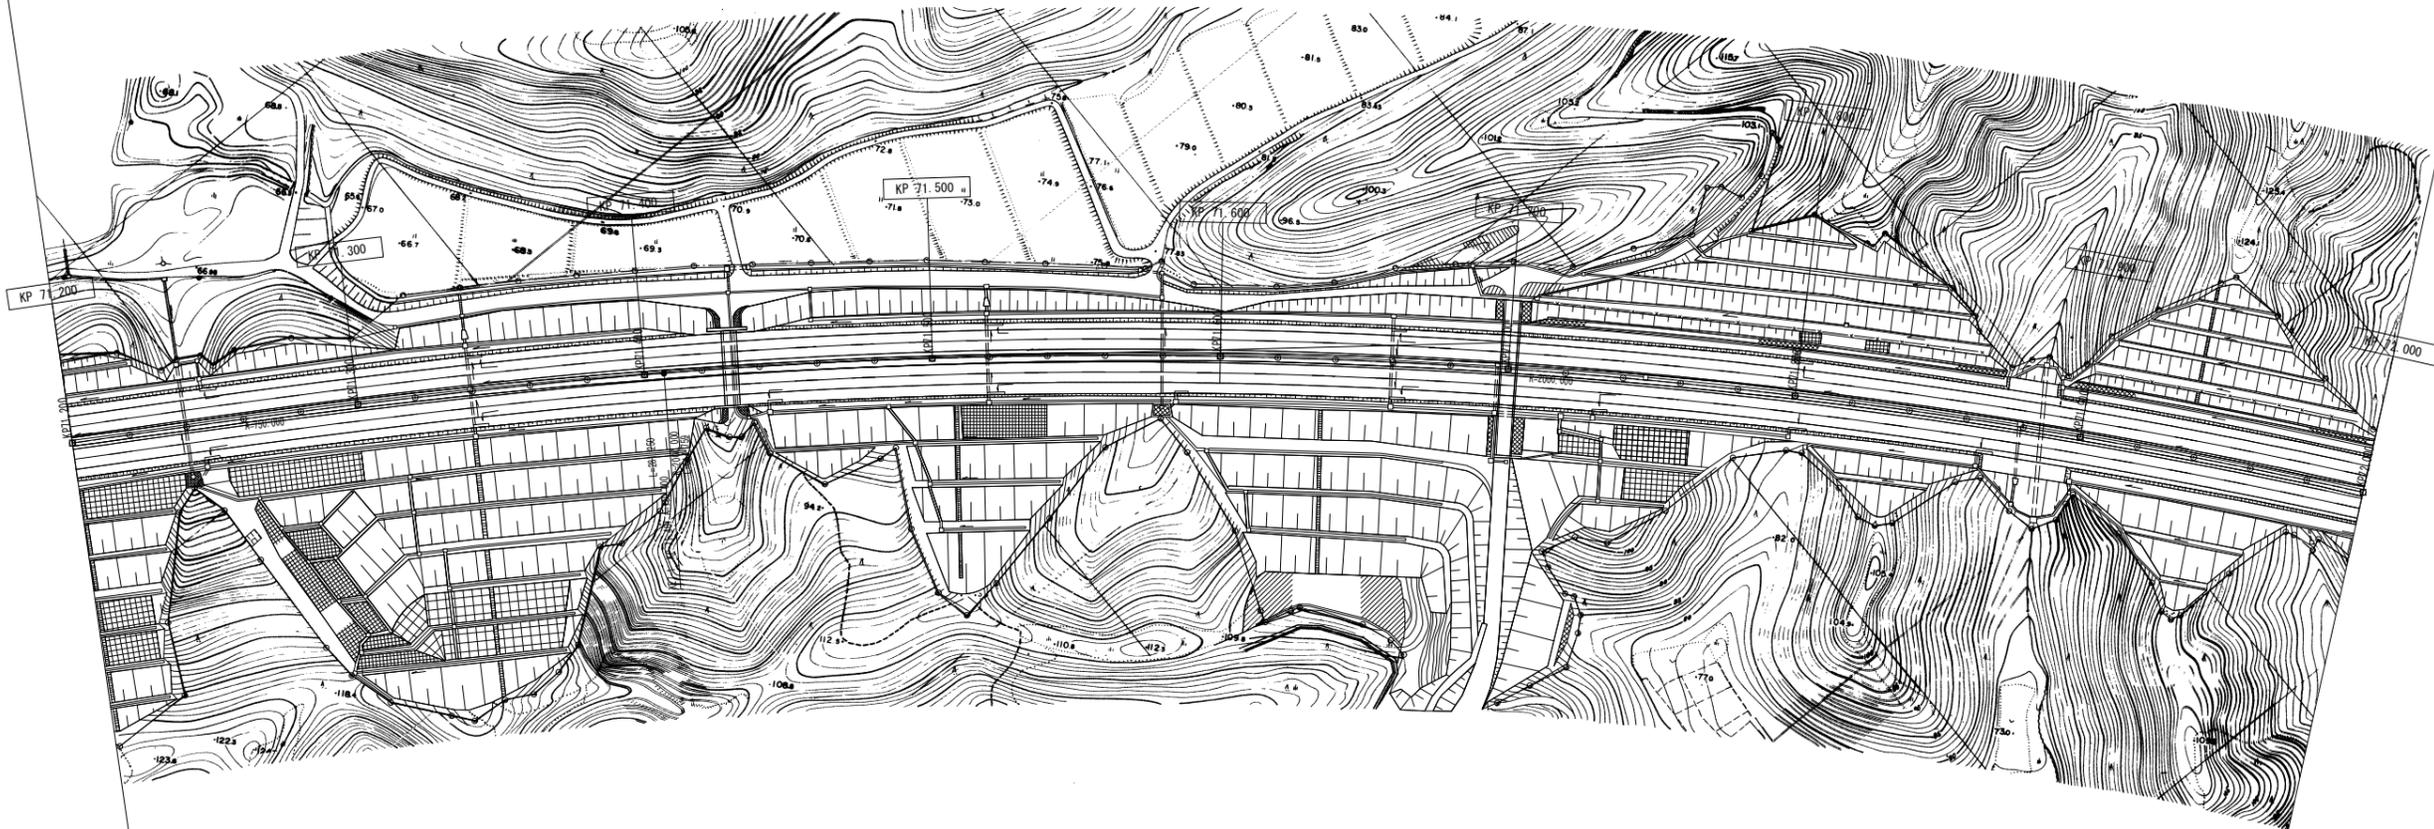

| 調整年月        | 摘要 |
|-------------|----|
| 第1回 2007年3月 |    |
| 第2回 2008年3月 |    |

|                                       |                         |                          |
|---------------------------------------|-------------------------|--------------------------|
| 一般国道28号 神戸淡路鳴門自動車道<br>(西淡三原IC~淡路島南IC) |                         | —                        |
| 工種                                    | 管理用平面図                  | —                        |
| 名称                                    | KP. 71. 200~KP. 72. 000 | 縮尺<br>1/1000<br>44<br>80 |
| 本州四国連絡高速道路 (株)                        |                         |                          |

(本四) 神戸淡路鳴門自動車道88

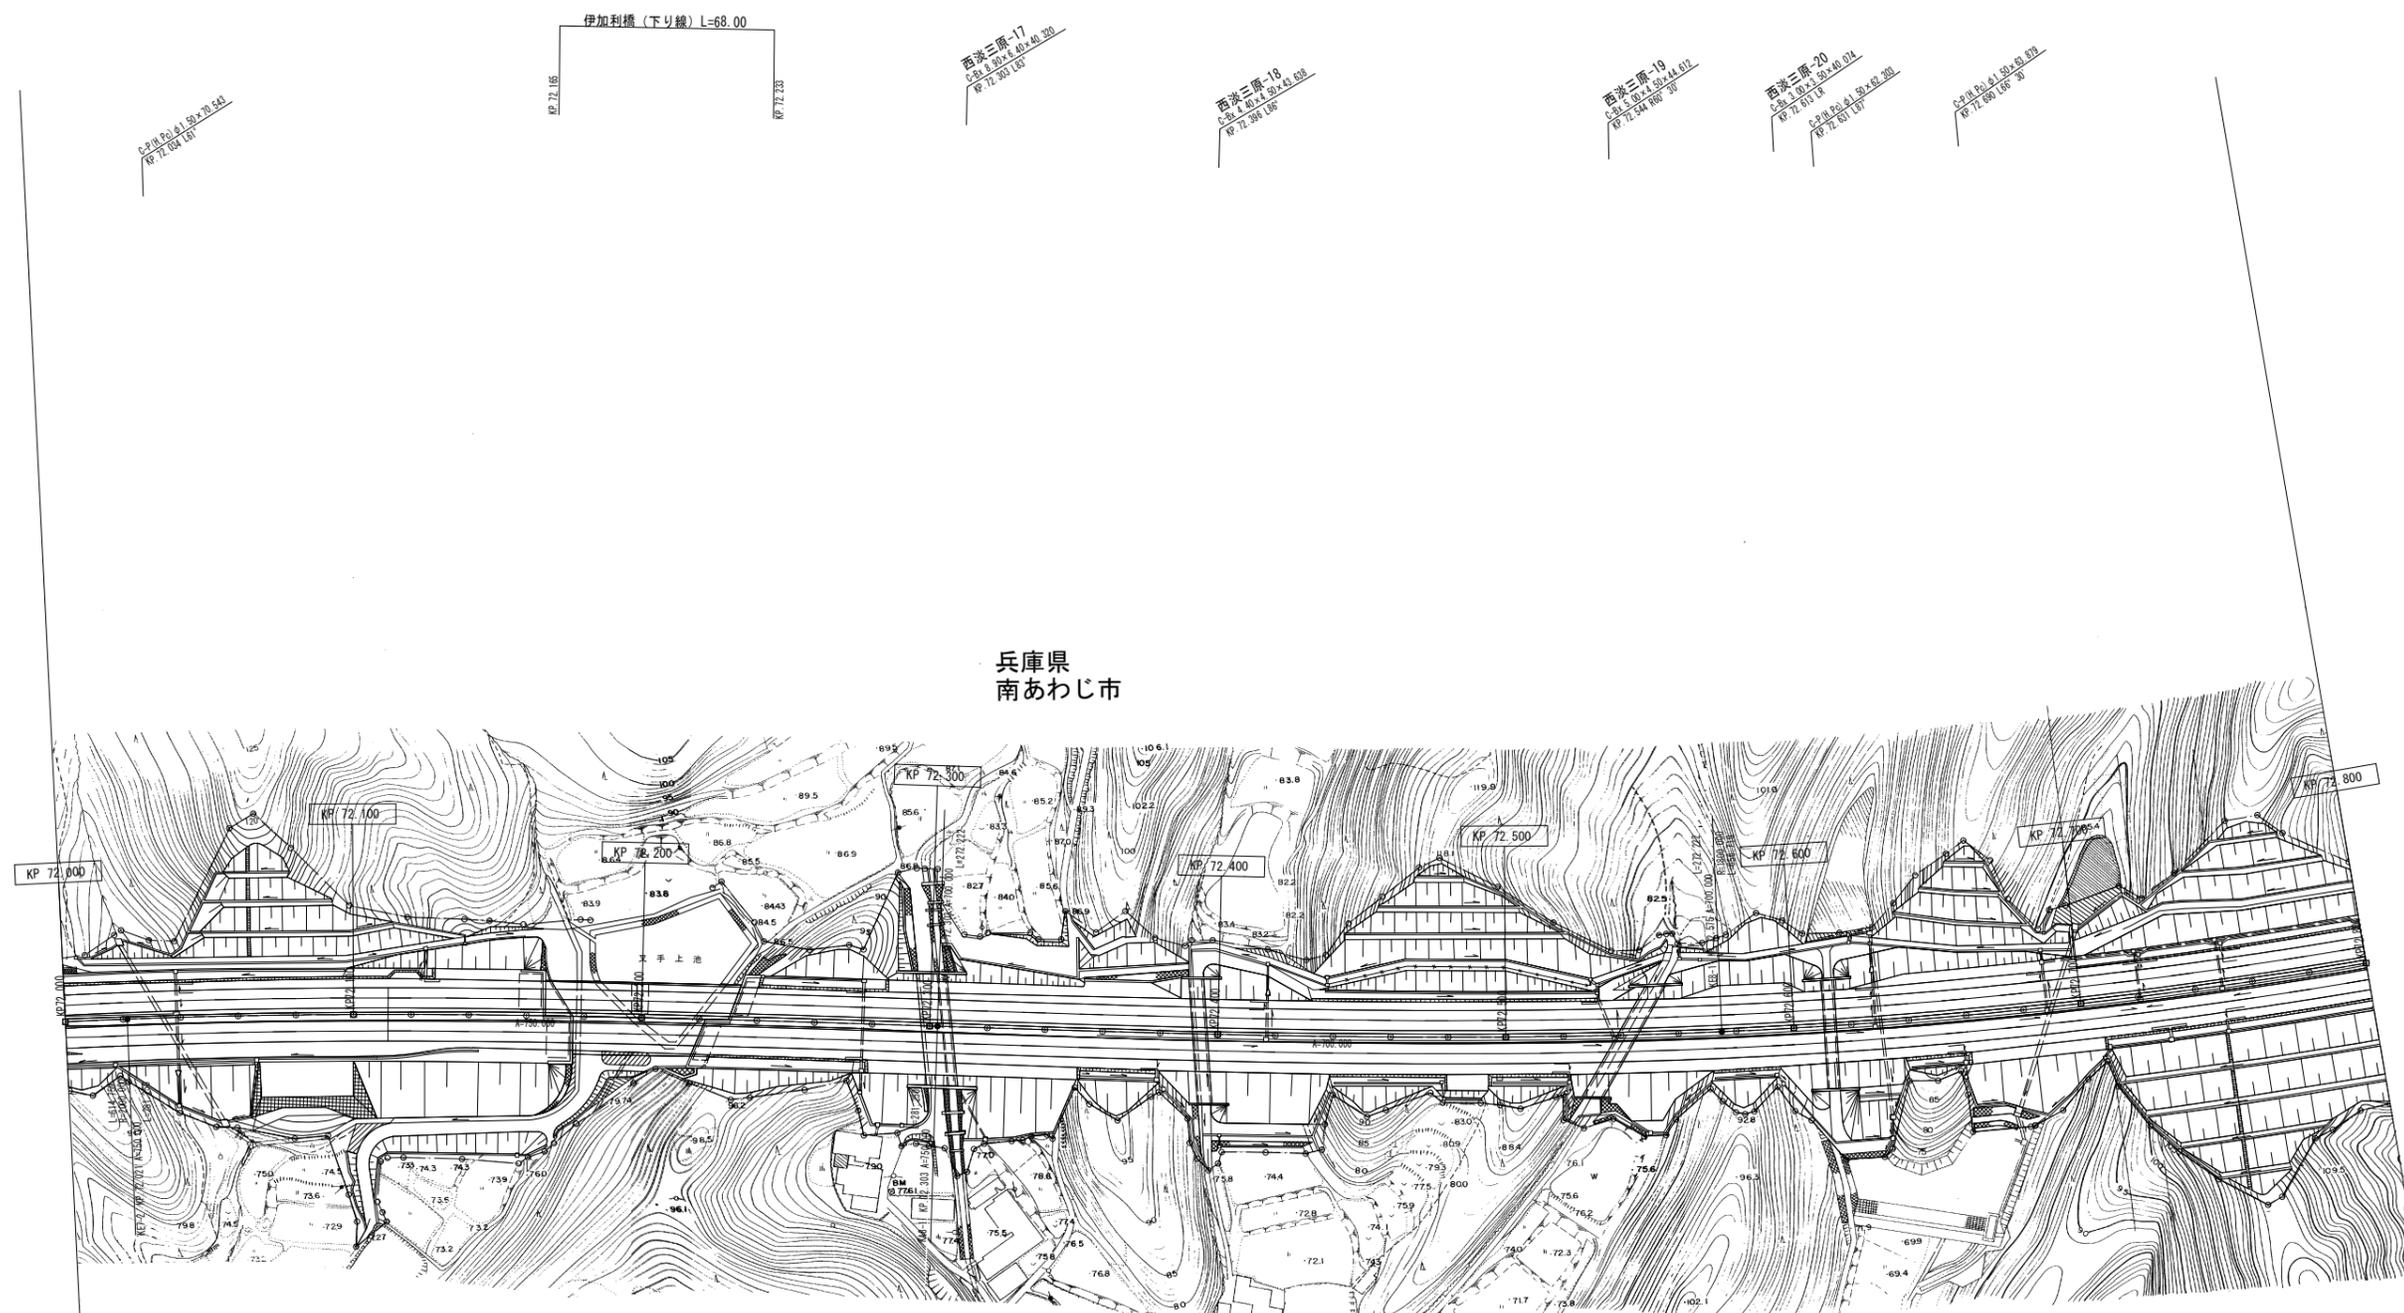


兵庫県  
南あわじ市

伊加利橋 (上り線) L=46.50  
27-5-概-07-10.25×46.50

(本四) 神戸淡路鳴門自動車道89

|             |    |
|-------------|----|
| 調整年月        | 摘要 |
| 第1回 2007年3月 |    |
| 第2回 2008年3月 |    |

|                                       |                         |        |    |
|---------------------------------------|-------------------------|--------|----|
| 一般国道28号 神戸淡路鳴門自動車道<br>(西淡三原IC~淡路島南IC) |                         | —      |    |
| 工種                                    | 管理用平面図                  | —      |    |
| 名称                                    | KP. 72. 000~KP. 72. 800 | 縮尺     | 45 |
|                                       |                         | 1/1000 | 80 |
| 本州四国連絡高速道路 (株)                        |                         |        |    |

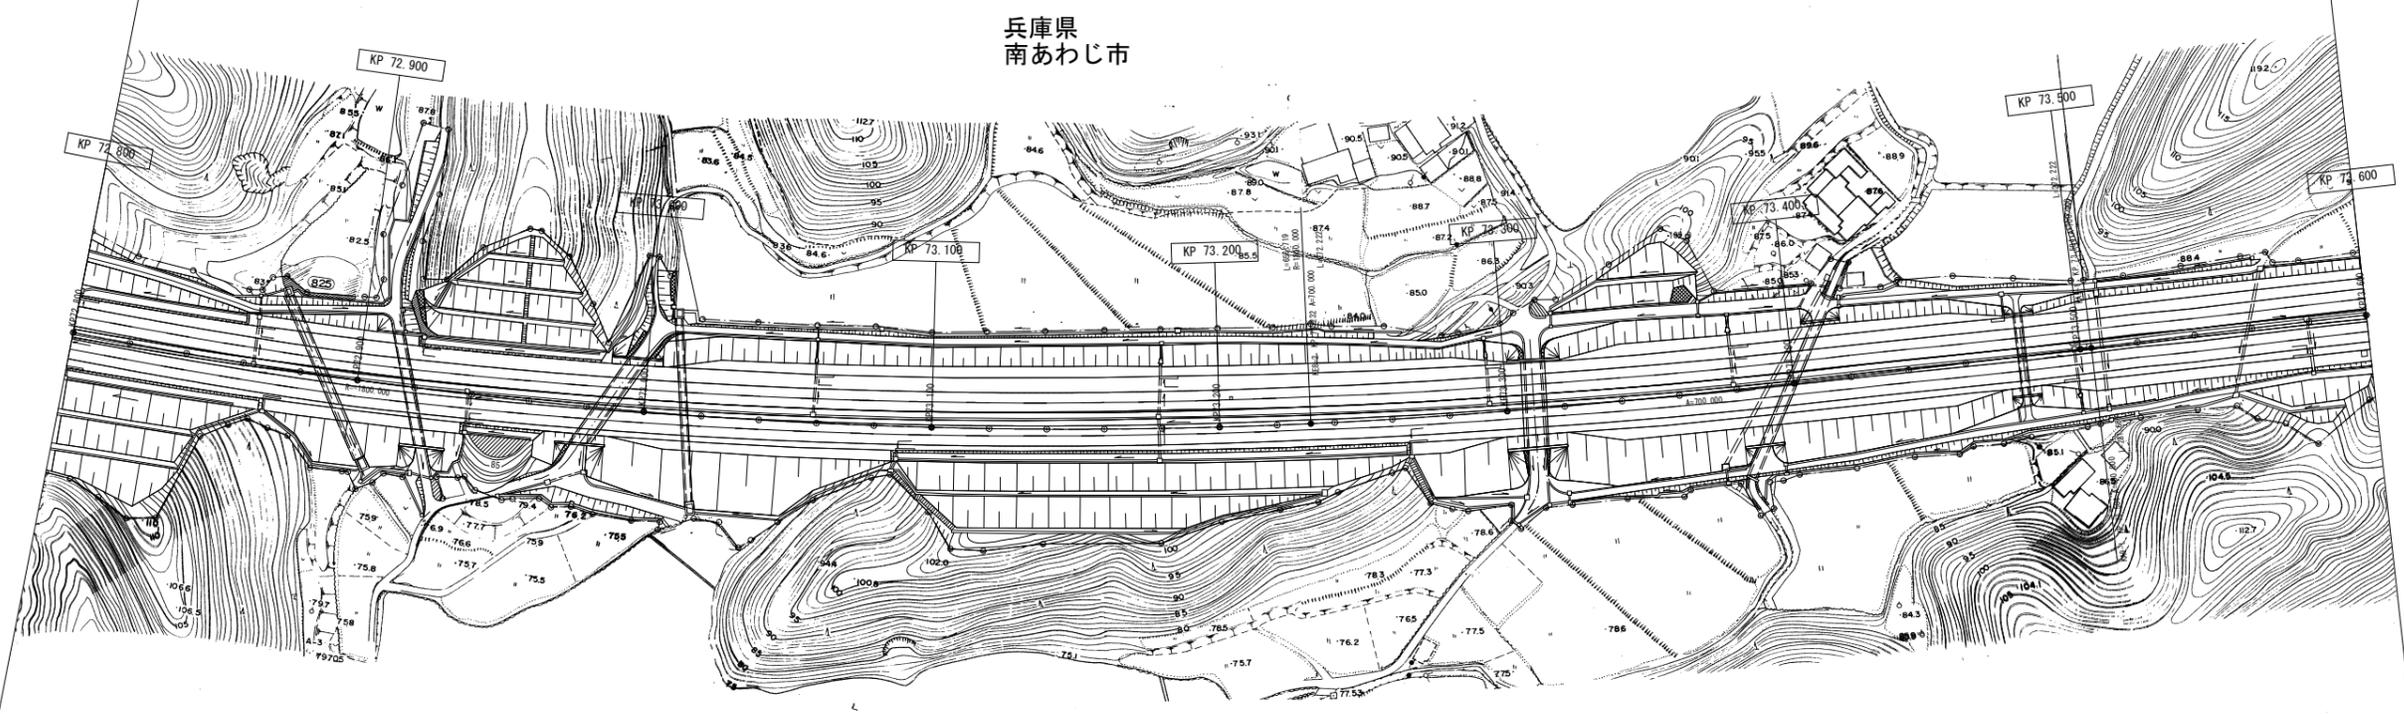

兵庫県  
南あわじ市

|             |    |
|-------------|----|
| 調整年月        | 摘要 |
| 第1回 2007年3月 |    |
| 第2回 2008年3月 |    |

|                                       |                         |        |    |
|---------------------------------------|-------------------------|--------|----|
| 一般国道28号 神戸淡路鳴門自動車道<br>(西淡三原IC~淡路島南IC) |                         | —      |    |
| 工種                                    | 管理用平面図                  | —      |    |
| 名称                                    | KP. 72. 800~KP. 73. 600 | 縮尺     | 46 |
|                                       |                         | 1/1000 | 80 |
| 本州四国連絡高速道路 (株)                        |                         |        |    |


(本四) 神戸淡路鳴門自動車道90

西淡三原-28  
C-整 1/200 29x41.79  
P.73.889 180

西淡三原-29  
C-整 1/200 29x41.79  
P.73.889 180

C-PI 1/47.50 (1) 106.00  
P.74.001 182


兵庫県  
南あわじ市

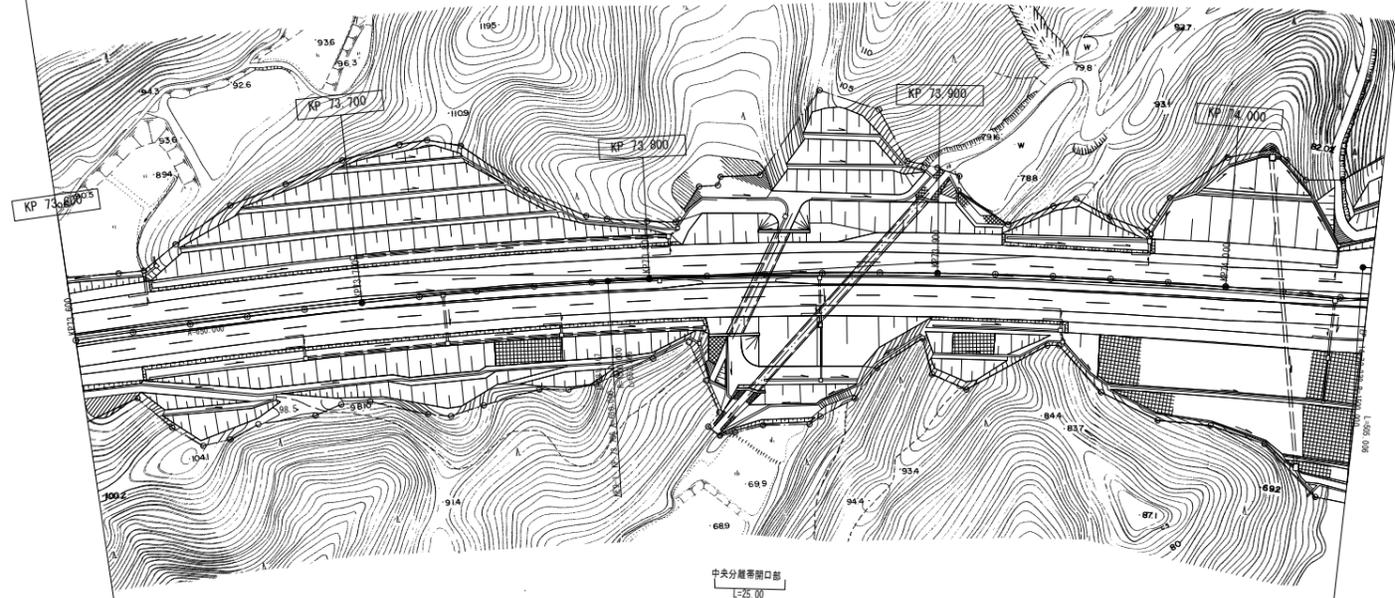

|             |    |
|-------------|----|
| 調整年月        | 摘要 |
| 第1回 2007年3月 |    |
| 第2回 2008年3月 |    |

|                                       |                         |          |
|---------------------------------------|-------------------------|----------|
| 一般国道28号 神戸淡路鳴門自動車道<br>(西淡三原IC~淡路島南IC) |                         | —        |
| 工種                                    | 管理用平面図                  | —        |
| 名称                                    | KP. 73. 600~KP. 74. 050 | 縮尺       |
|                                       |                         | 1/1000   |
| 本州四国連絡高速道路 (株)                        |                         | 47<br>80 |

(本四) 神戸淡路鳴門自動車道91

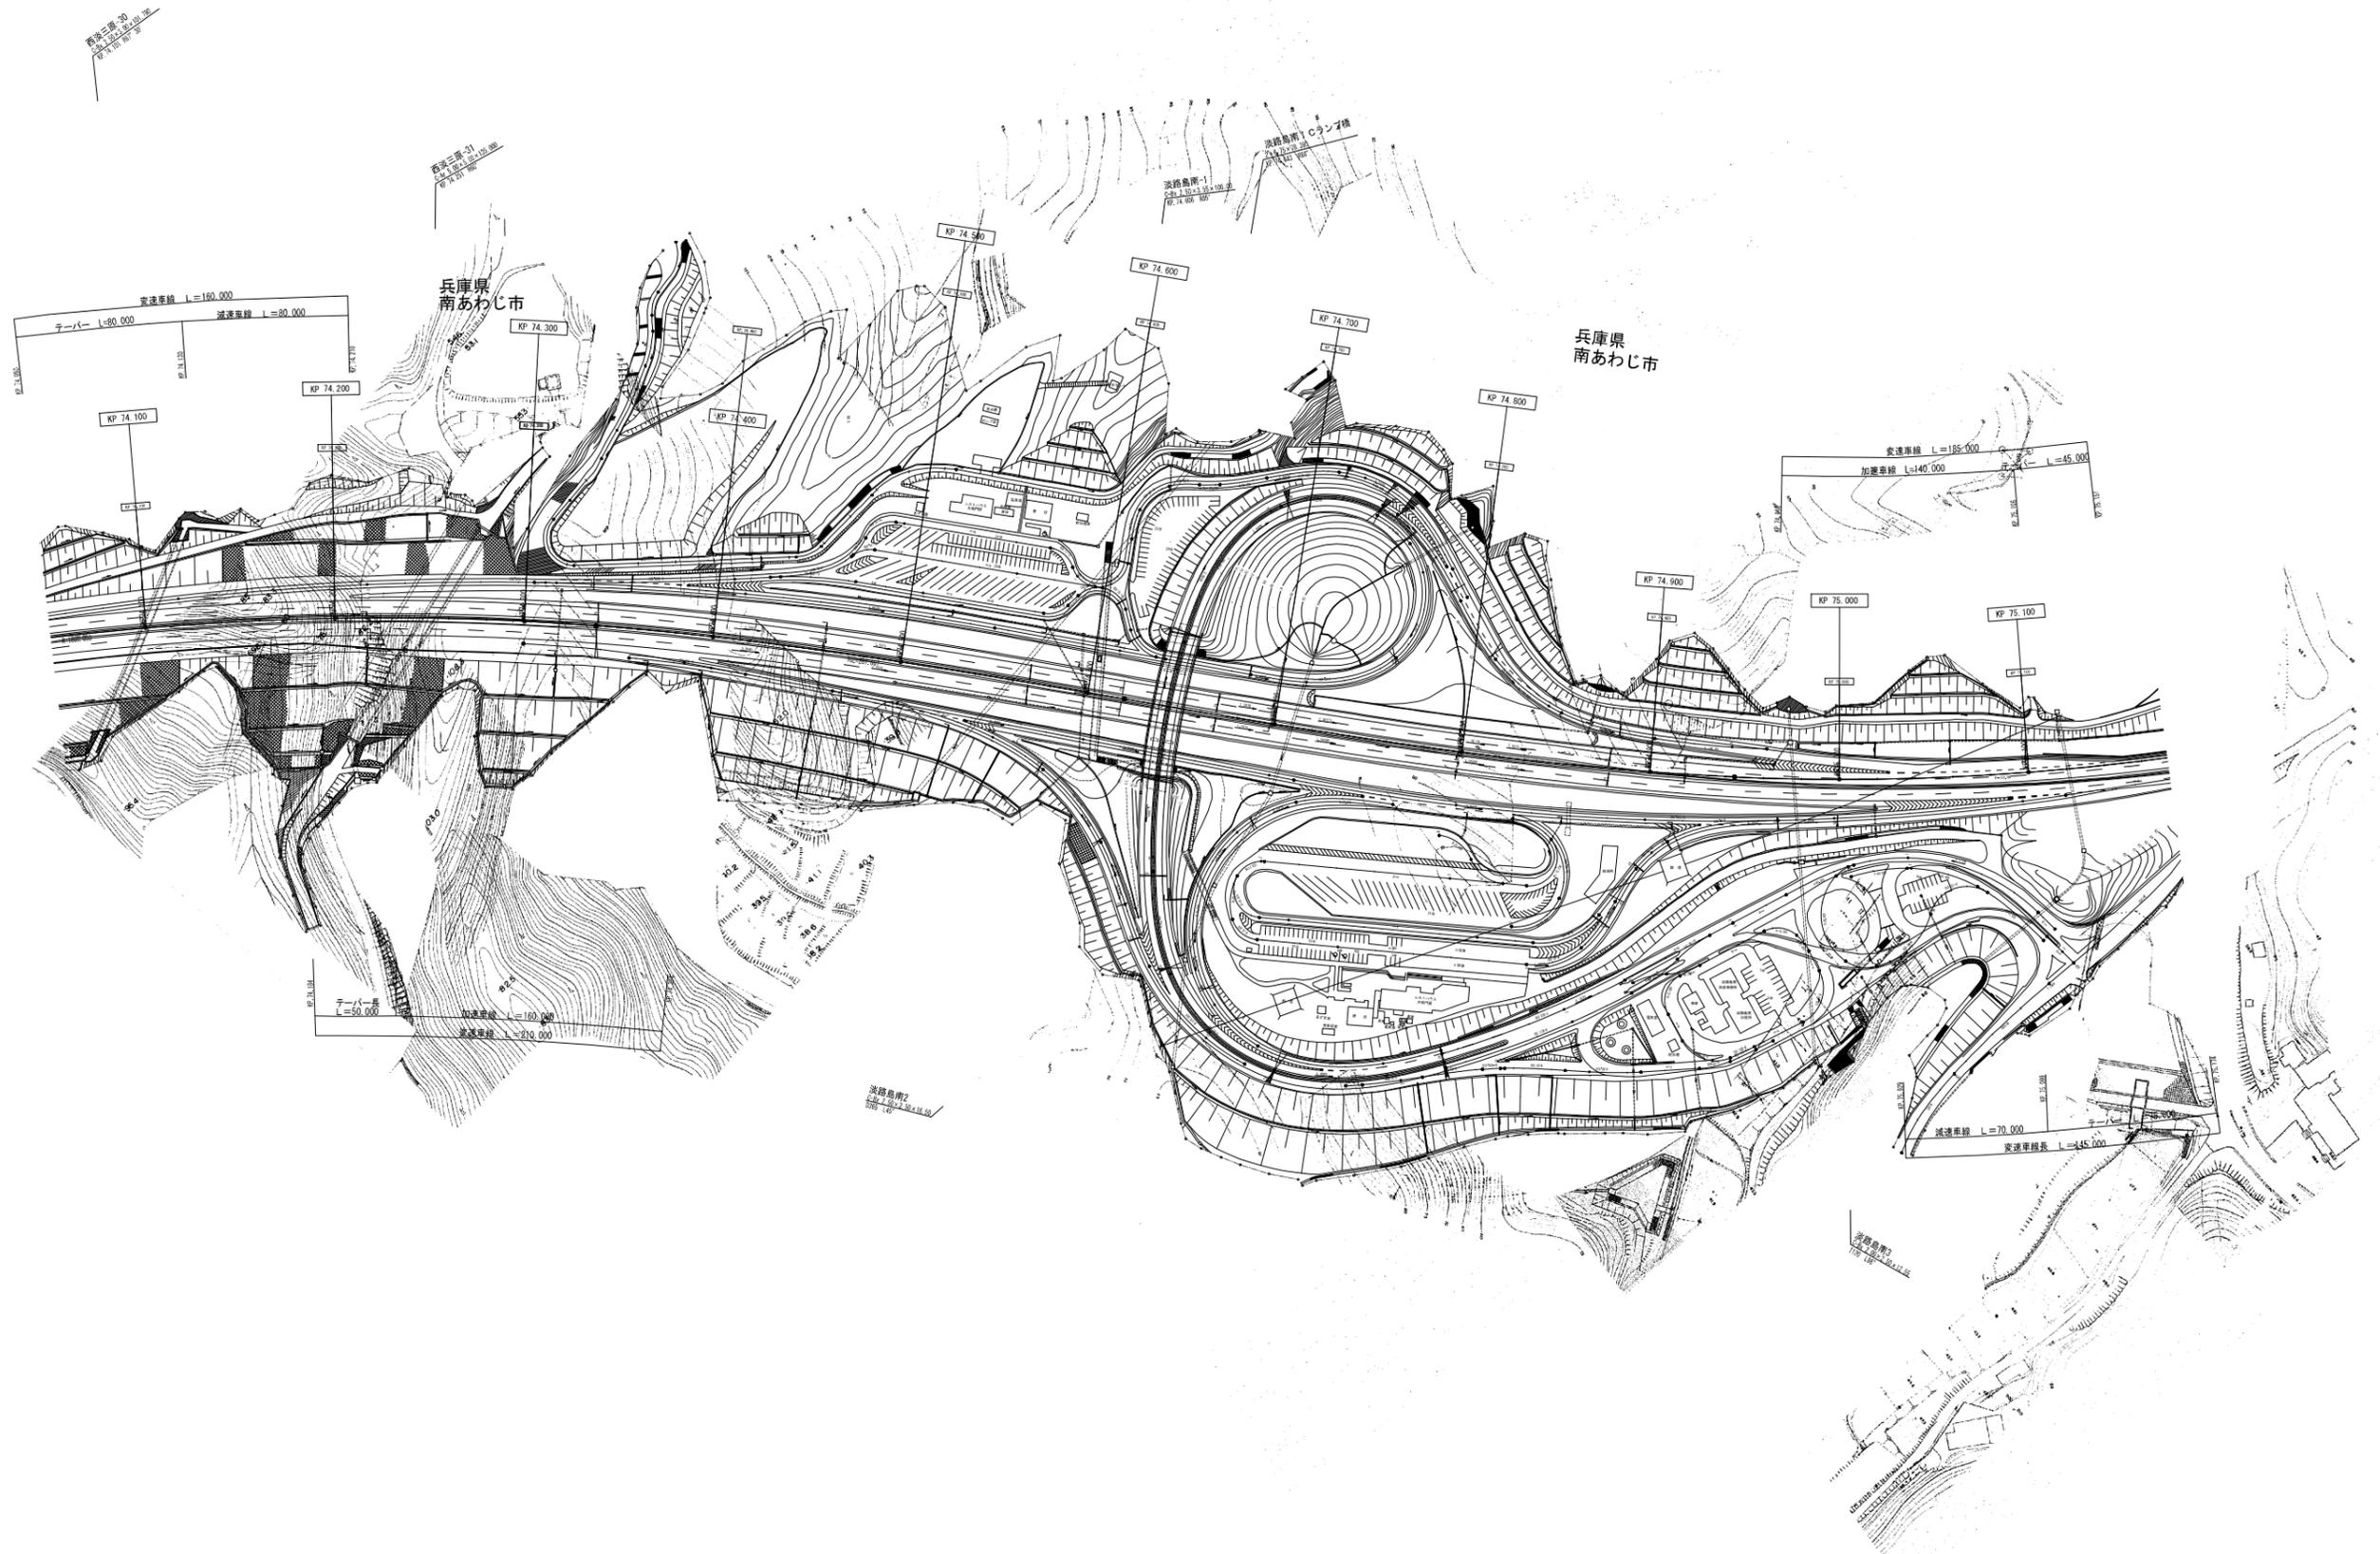

(本四)神戸淡路鳴門自動車道92

伊呂橋  
 KP. 75.174  
 KP. 75.200


第一伊呂高架橋 L=146.00

鉄筋コンクリート単純床版橋 L=7.40

第二伊呂高架橋 L=405.00

第三伊呂高架橋 L=48.00

兵庫県  
 南あわじ市

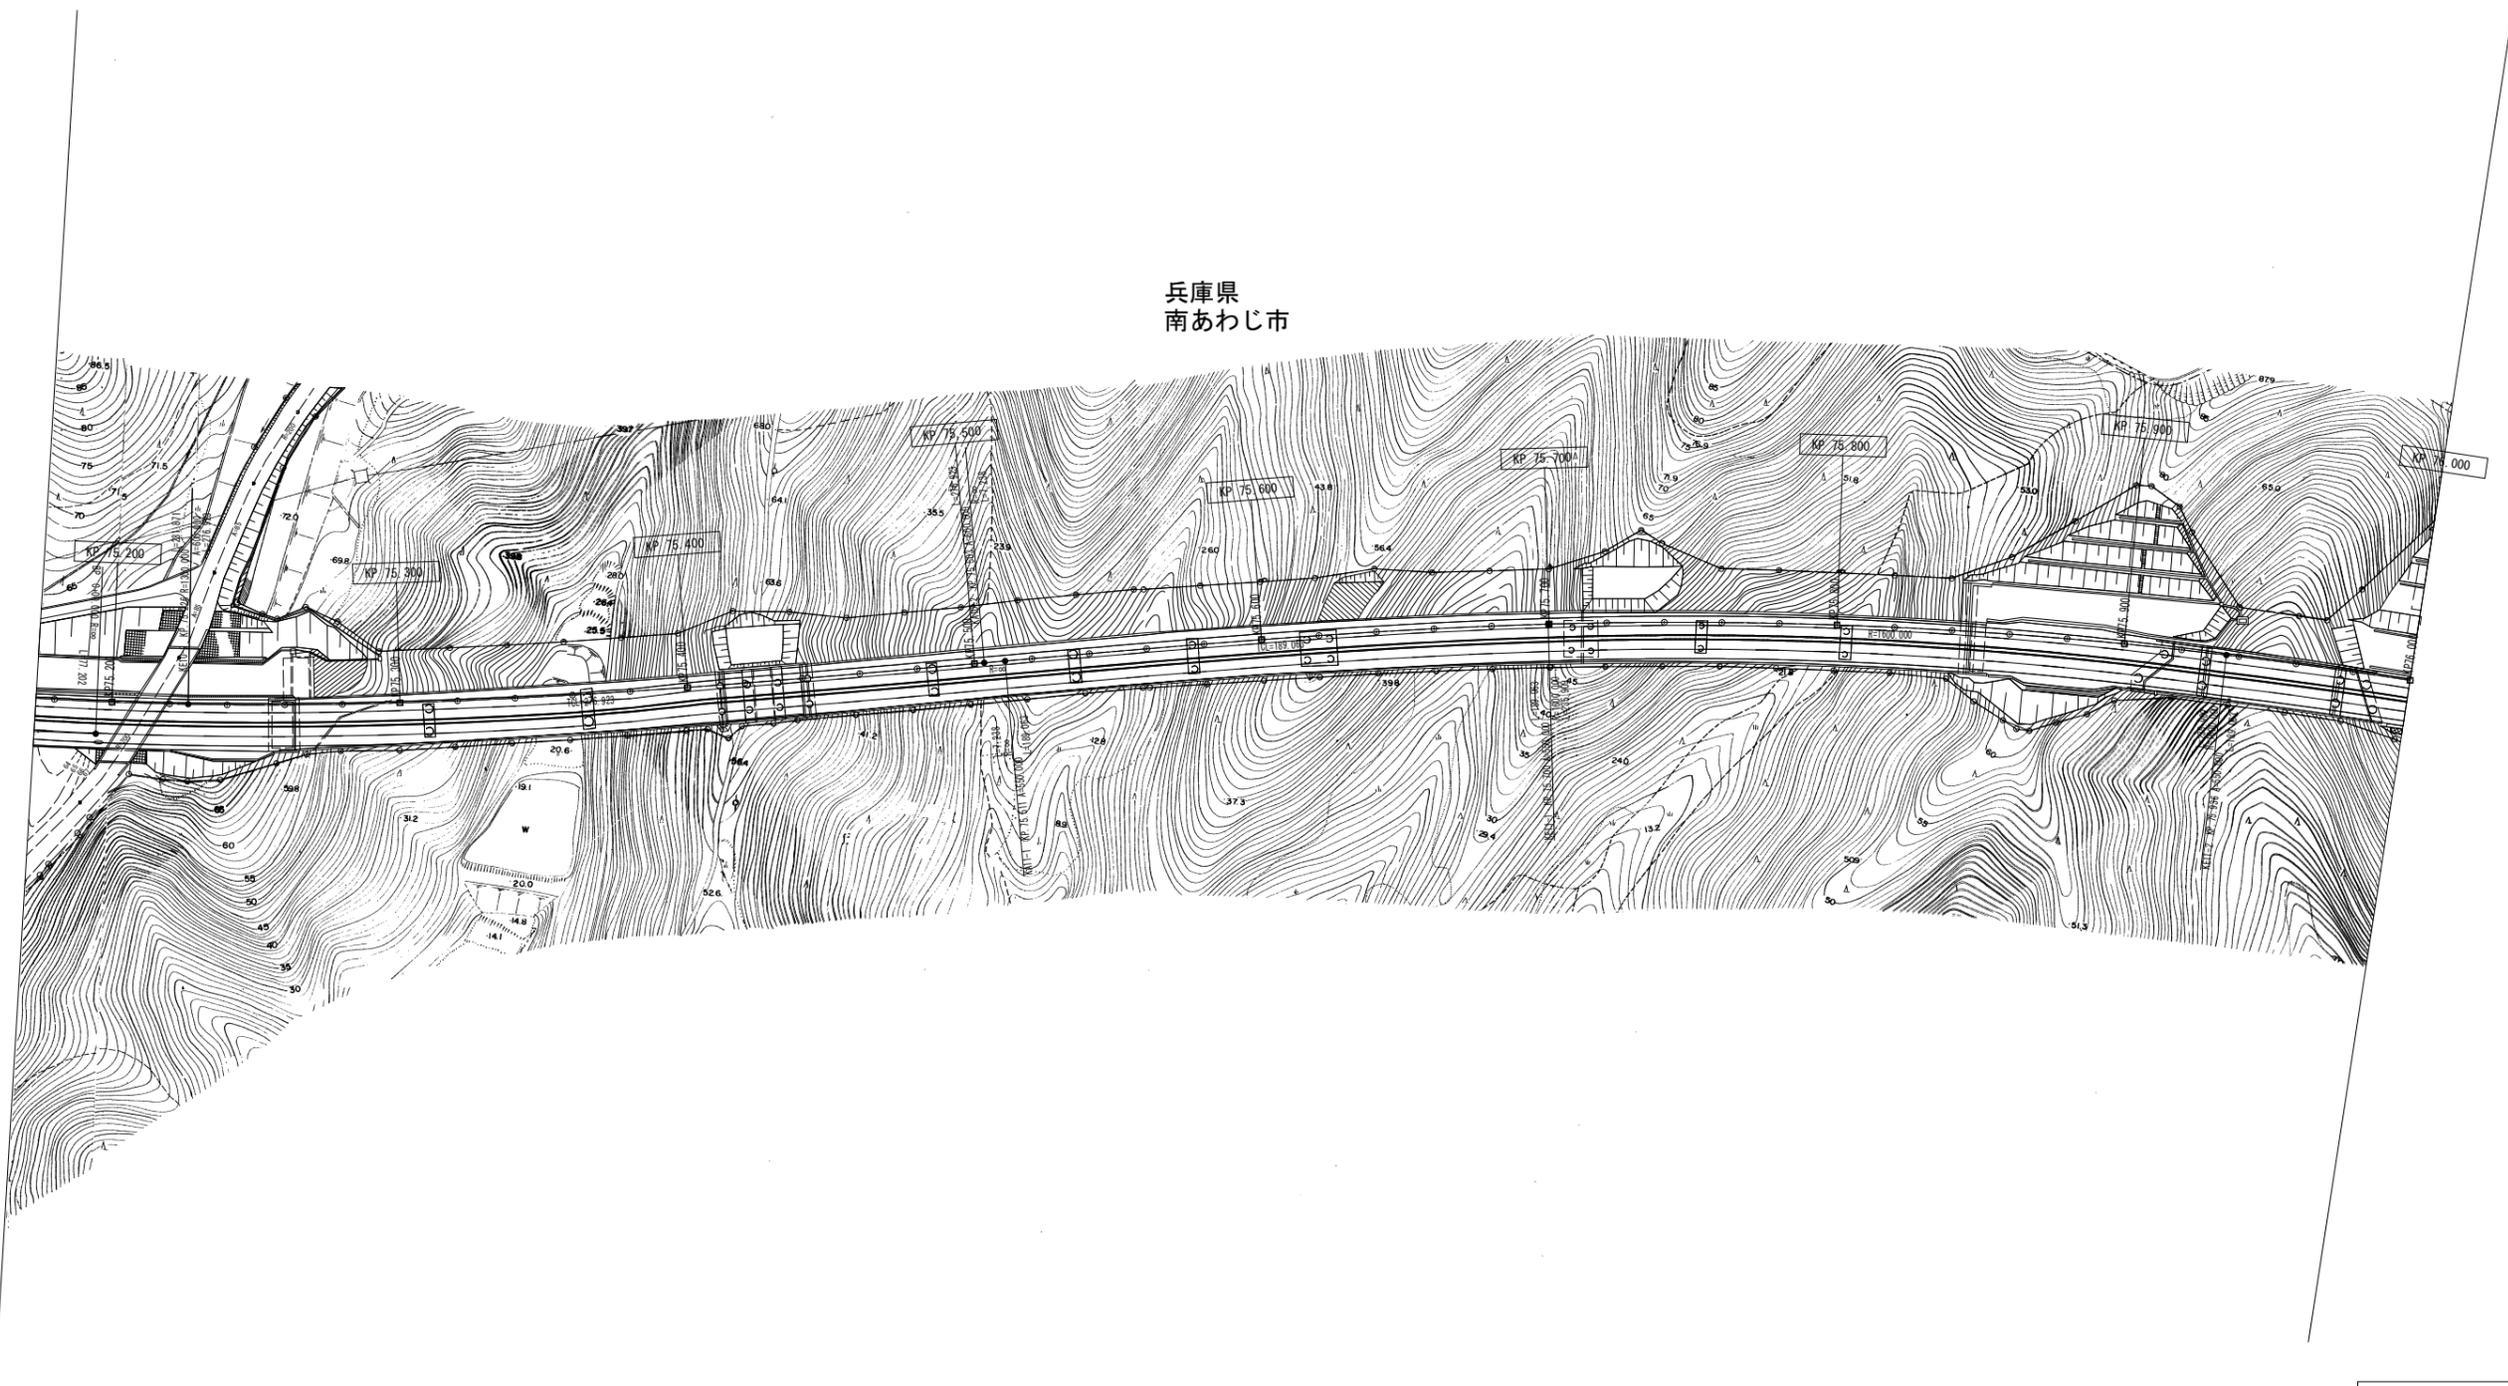

|             |    |
|-------------|----|
| 調整年月        | 摘要 |
| 第1回 2007年3月 |    |
| 第2回 2008年3月 |    |

|                                      |                       |        |    |
|--------------------------------------|-----------------------|--------|----|
| 一般国道28号 神戸淡路鳴門自動車道<br>(淡路島南IC~鳴門北IC) |                       | —      |    |
| 工種                                   | 管理用平面図                | —      |    |
| 名称                                   | KP. 75.174~KP. 76.000 | 縮尺     | 55 |
|                                      |                       | 1/1000 | 80 |
| 本州四国連絡高速道路 (株)                       |                       |        |    |

(本四) 神戸淡路鳴門自動車道93

第四伊弉高架橋 L=40.00


第五伊弉高架橋 L=153.00

第六伊弉高架橋 L=49.00

橋橋 C-04 L=69.60  
KP 76.599

門崎高架橋 L=1009.50

兵庫県  
南あわじ市

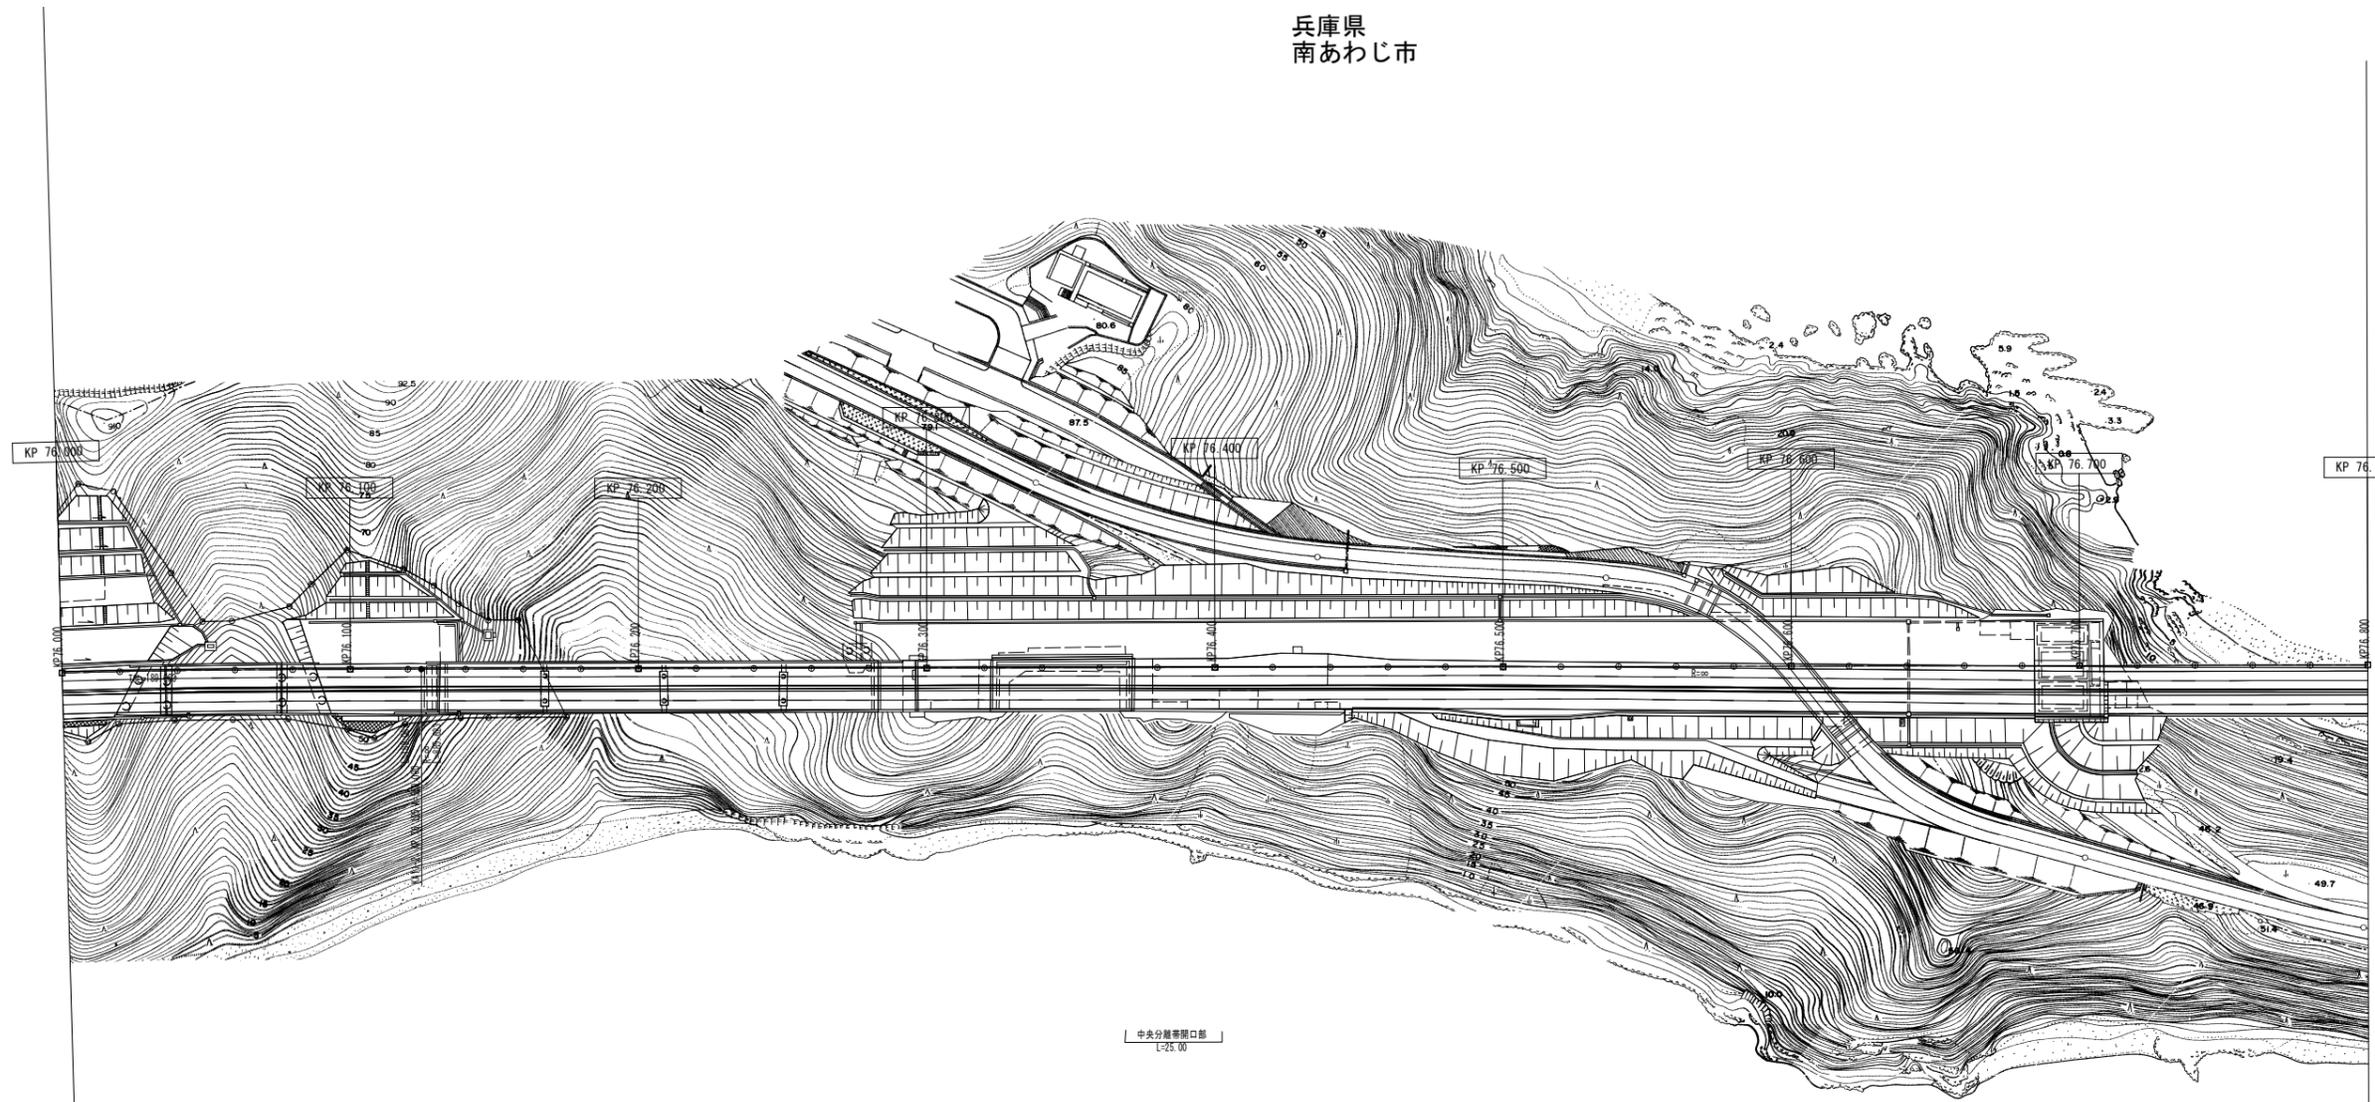


| 調整年月        | 摘要 |
|-------------|----|
| 第1回 2007年3月 |    |
| 第2回 2008年3月 |    |

|                                      |                         |        |    |
|--------------------------------------|-------------------------|--------|----|
| 一般国道28号 神戸淡路鳴門自動車道<br>(淡路島南IC~鳴門北IC) |                         | —      |    |
| 工種                                   | 管理用平面図                  | —      |    |
| 名称                                   | KP. 76. 000~KP. 76. 800 | 縮尺     | 56 |
|                                      |                         | 1/1000 | 80 |
| 本州四国連絡高速道路 (株)                       |                         |        |    |

(本四) 神戸淡路鳴門自動車道94

門崎高架橋 L=1009.50


兵庫県  
南あわじ市

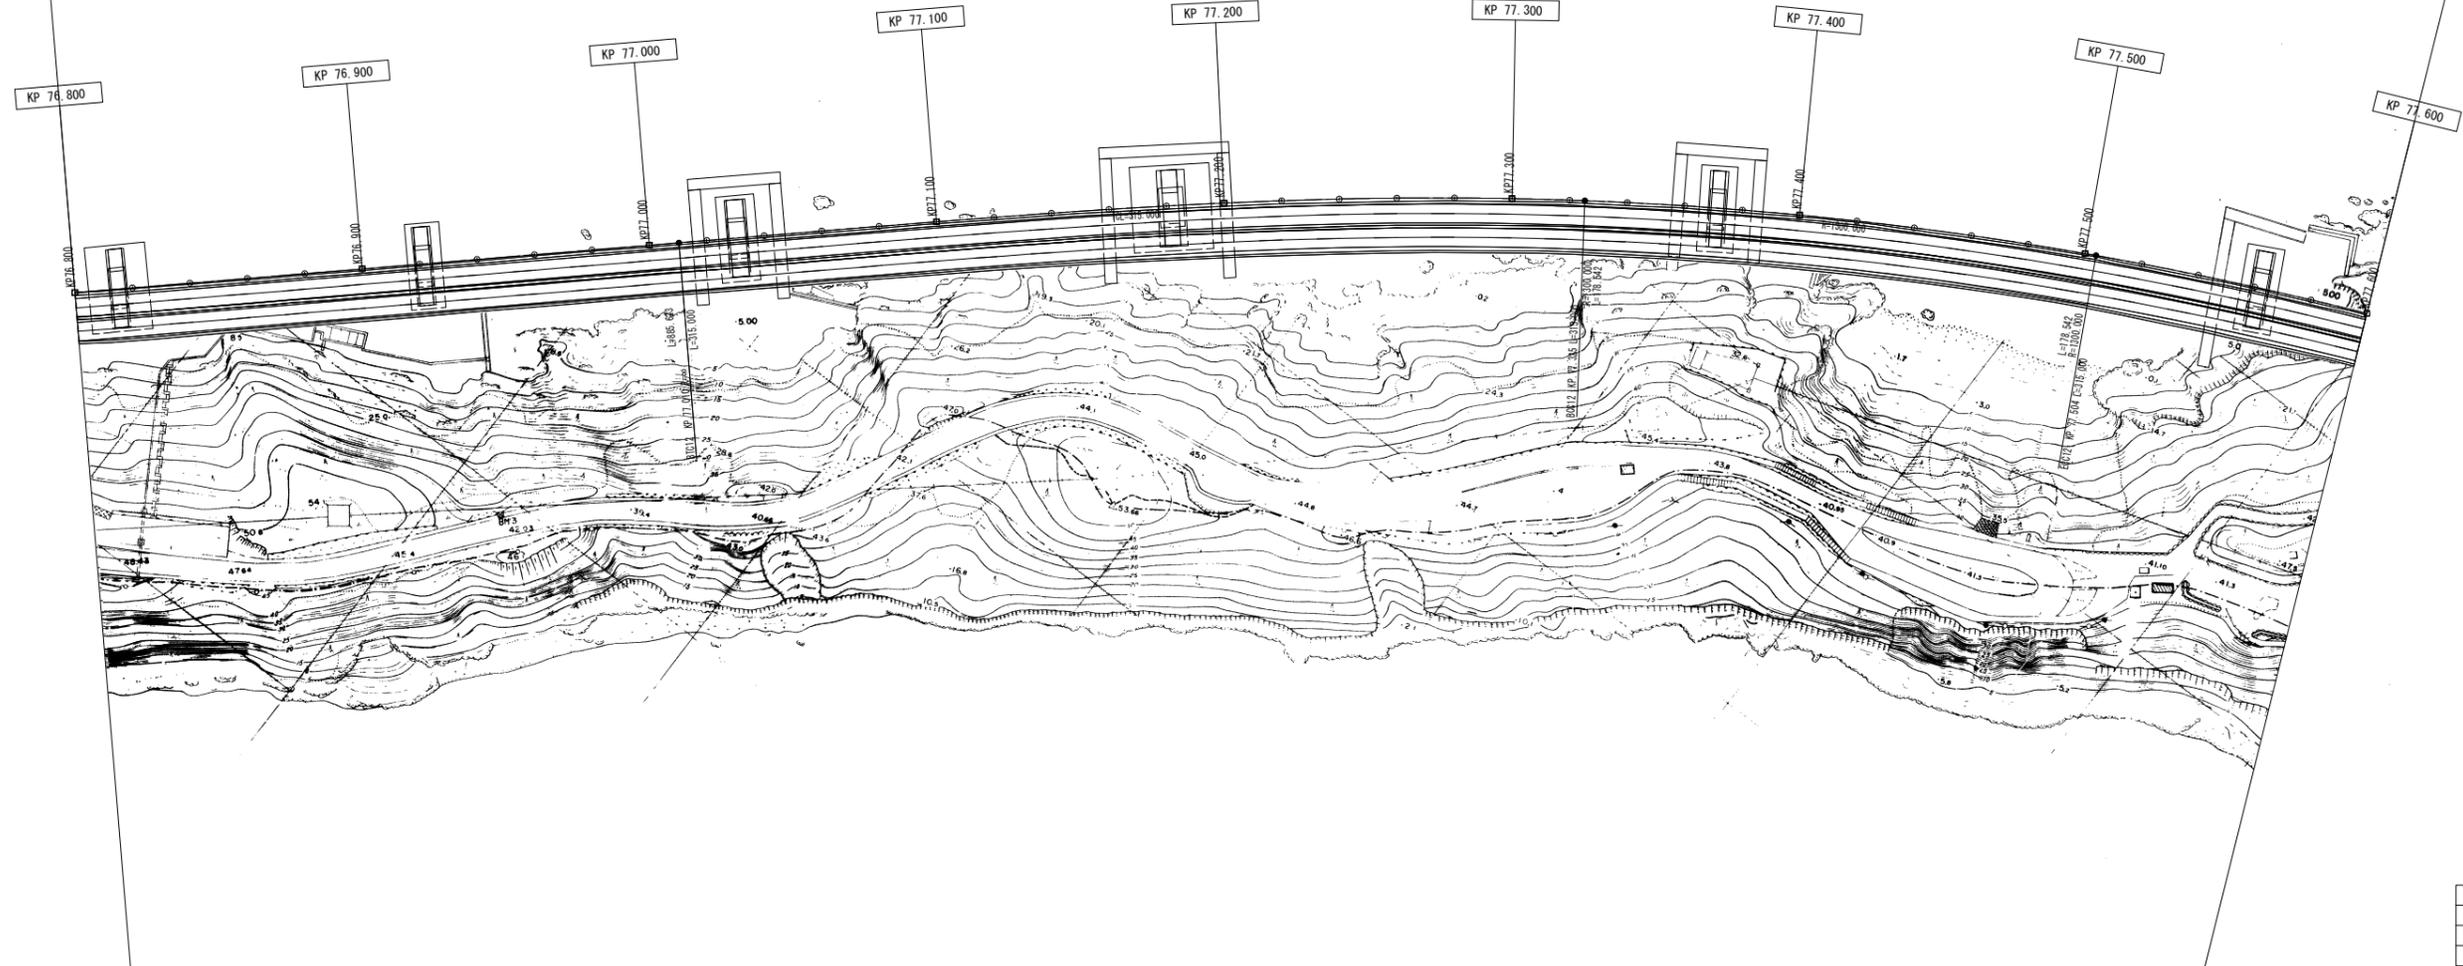

|             |    |
|-------------|----|
| 調整年月        | 摘要 |
| 第1回 2007年3月 |    |
| 第2回 2008年3月 |    |

|                                      |                         |              |          |
|--------------------------------------|-------------------------|--------------|----------|
| 一般国道28号 神戸淡路鳴門自動車道<br>(淡路島南IC~鳴門北IC) |                         | —            |          |
| 工種                                   | 管理用平面図                  | —            |          |
| 名称                                   | KP. 76. 800~KP. 77. 600 | 縮尺<br>1/1000 | 57<br>80 |
| 本州四国連絡高速道路 (株)                       |                         |              |          |

(本四) 神戸淡路鳴門自動車道95

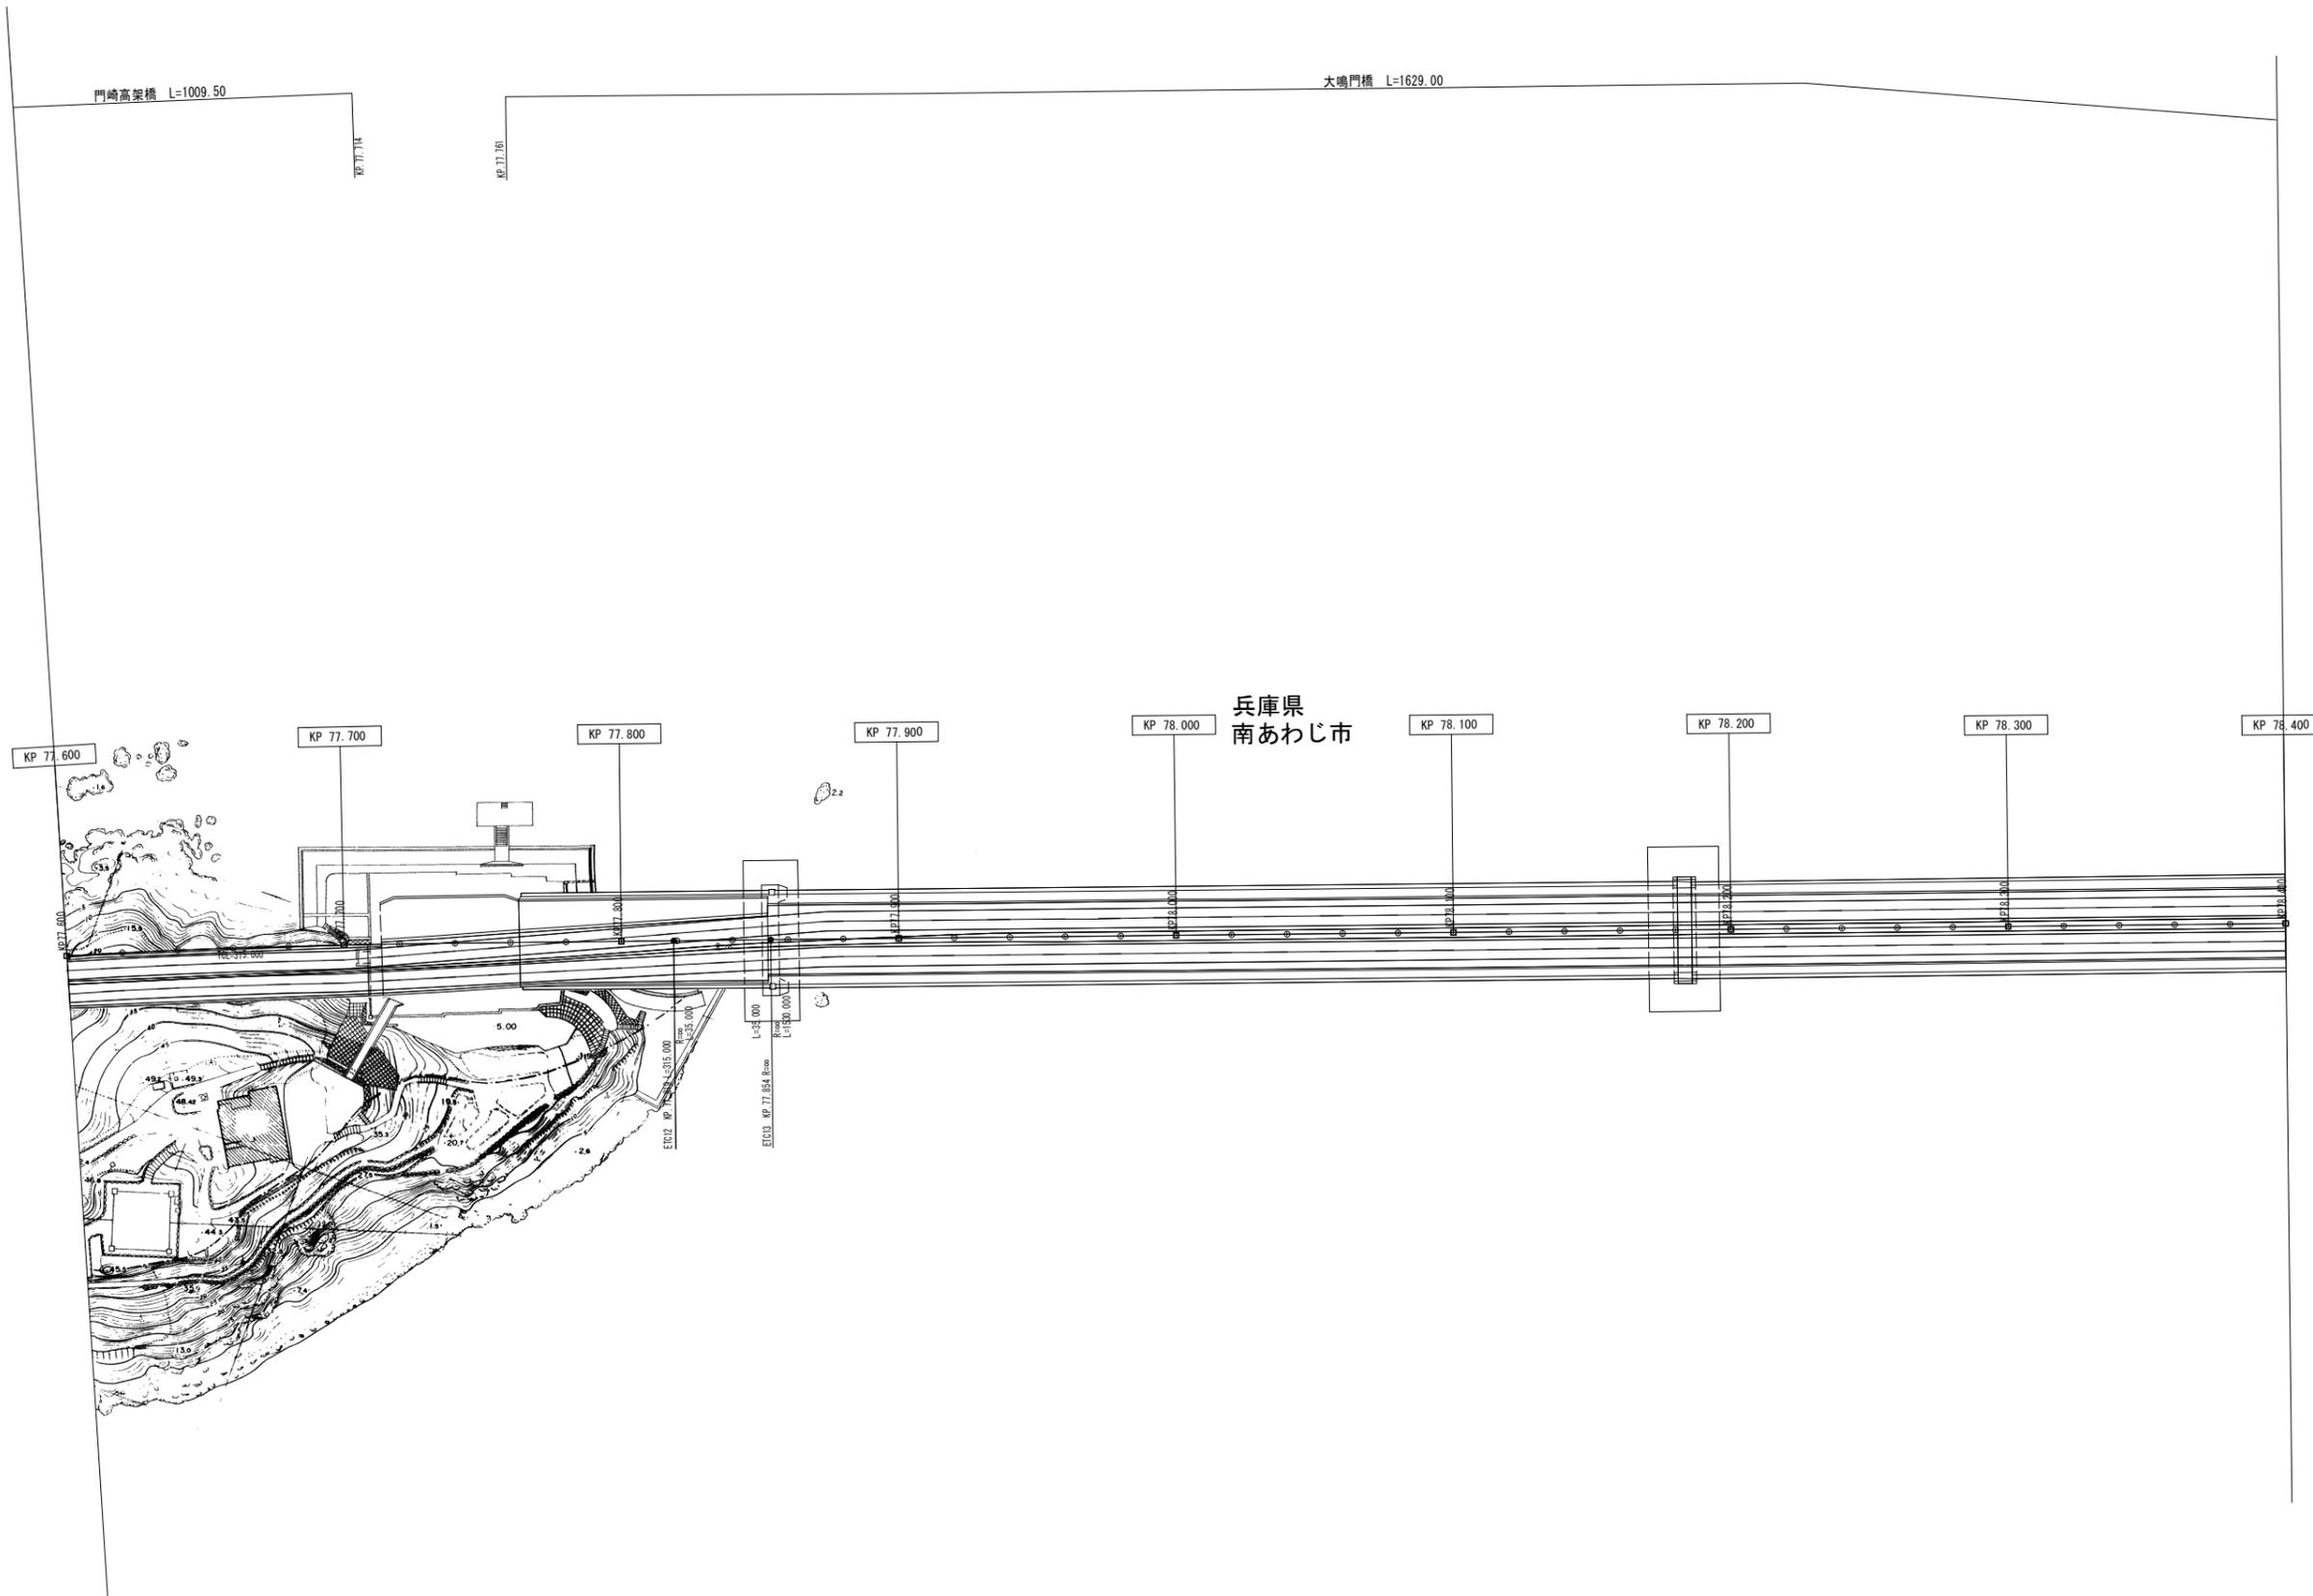

| 調整年月        | 摘要 |
|-------------|----|
| 第1回 2007年3月 |    |
| 第2回 2008年3月 |    |

|                                      |                         |        |    |
|--------------------------------------|-------------------------|--------|----|
| 一般国道28号 神戸淡路鳴門自動車道<br>(淡路島南IC~鳴門北IC) |                         | —      |    |
| 工種                                   | 管理用平面図                  | —      |    |
| 名称                                   | KP. 77. 600~KP. 78. 400 | 縮尺     | 58 |
|                                      |                         | 1/1000 | 80 |
| 本州四国連絡高速道路 (株)                       |                         |        |    |

(本四) 神戸淡路鳴門自動車道96

大鳴門橋 L=1629.00

兵庫県  
南あわじ市

徳島県  
鳴門市

KP 78.400

KP 78.500

KP 78.600

KP 78.700

KP 78.800

KP 78.900

KP 79.000


KP 79.100

KP 79.200

| 調整年月        | 摘要 |
|-------------|----|
| 第1回 2007年3月 |    |
| 第2回 2008年3月 |    |

|                                      |                       |        |    |
|--------------------------------------|-----------------------|--------|----|
| 一般国道28号 神戸淡路鳴門自動車道<br>(淡路島南IC~鳴門北IC) |                       | —      |    |
| 工種                                   | 管理用平面図                | —      |    |
| 名称                                   | KP. 78.400~KP. 79.200 | 縮尺     | 59 |
|                                      |                       | 1/1000 | 80 |
| 本州四国連絡高速道路(株)                        |                       |        |    |

(本四)神戸淡路鳴門自動車道97

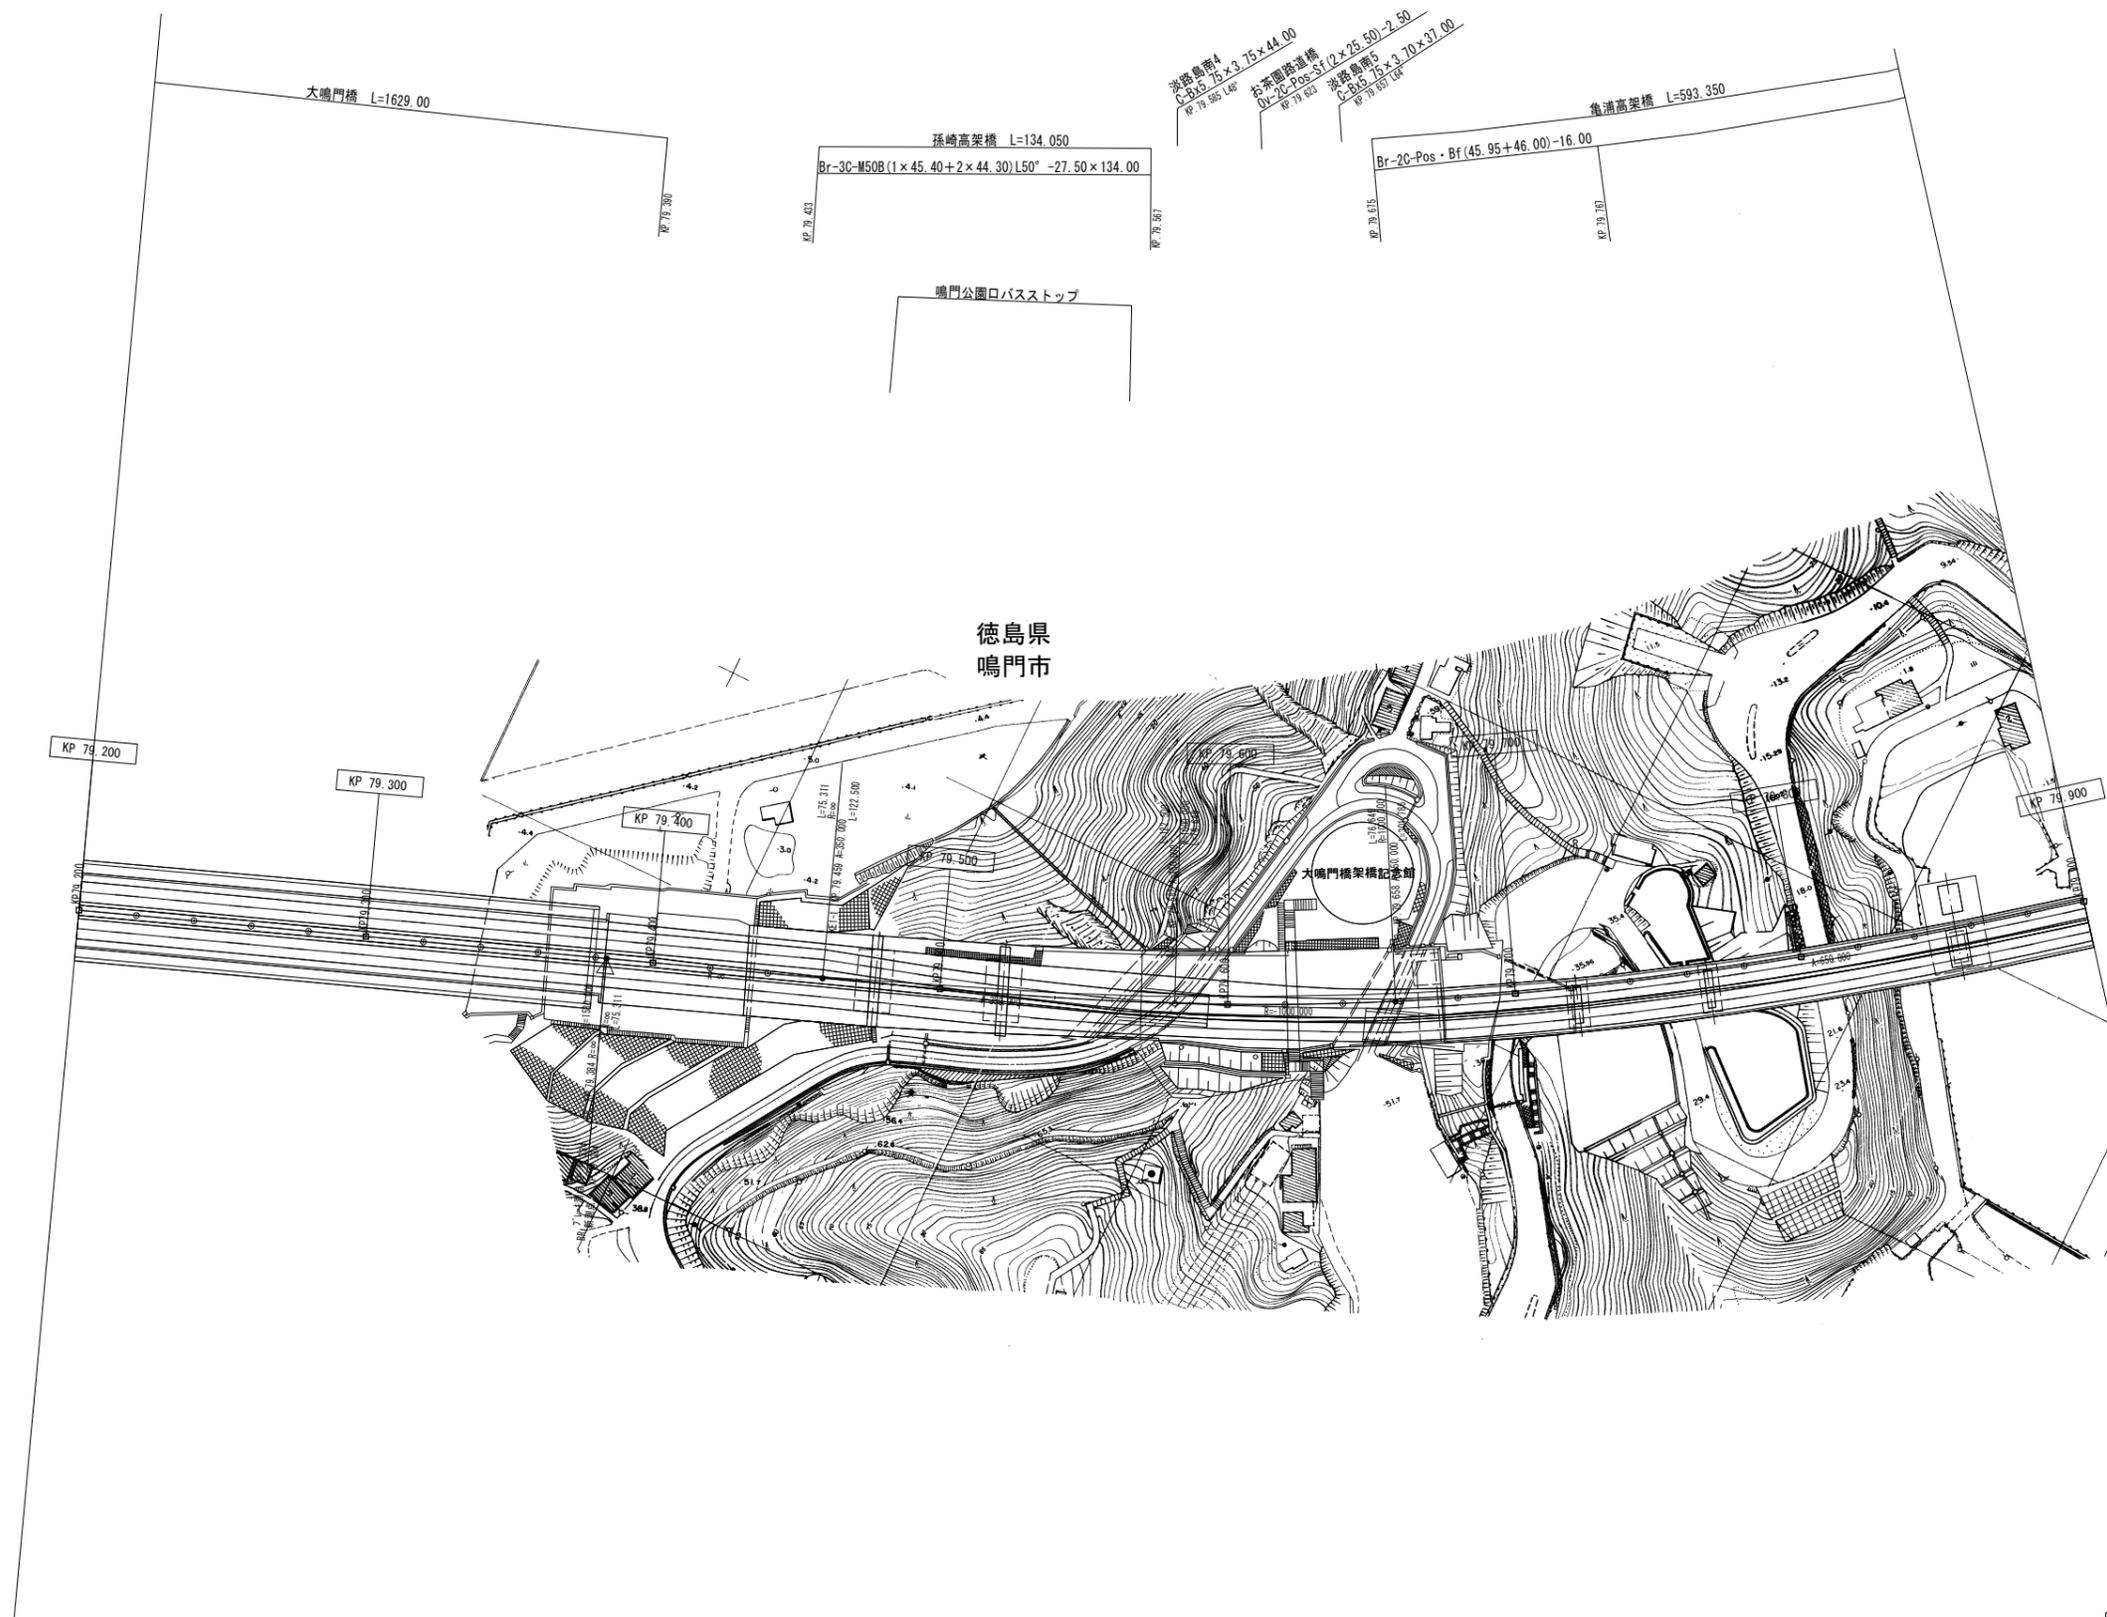


徳島県  
鳴門市

|             |    |
|-------------|----|
| 調整年月        | 摘要 |
| 第1回 2007年3月 |    |
| 第2回 2008年3月 |    |

|                                      |                         |              |
|--------------------------------------|-------------------------|--------------|
| 一般国道28号 神戸淡路鳴門自動車道<br>(淡路島南1C~鳴門北1C) |                         | —            |
| 工種                                   | 管理用平面図                  | —            |
| 名称                                   | KP. 79. 200~KP. 79. 900 | 縮尺<br>1/1000 |
|                                      |                         | 60<br>80     |
| 本州四国連絡高速道路 (株)                       |                         |              |

(本四) 神戸淡路鳴門自動車道98

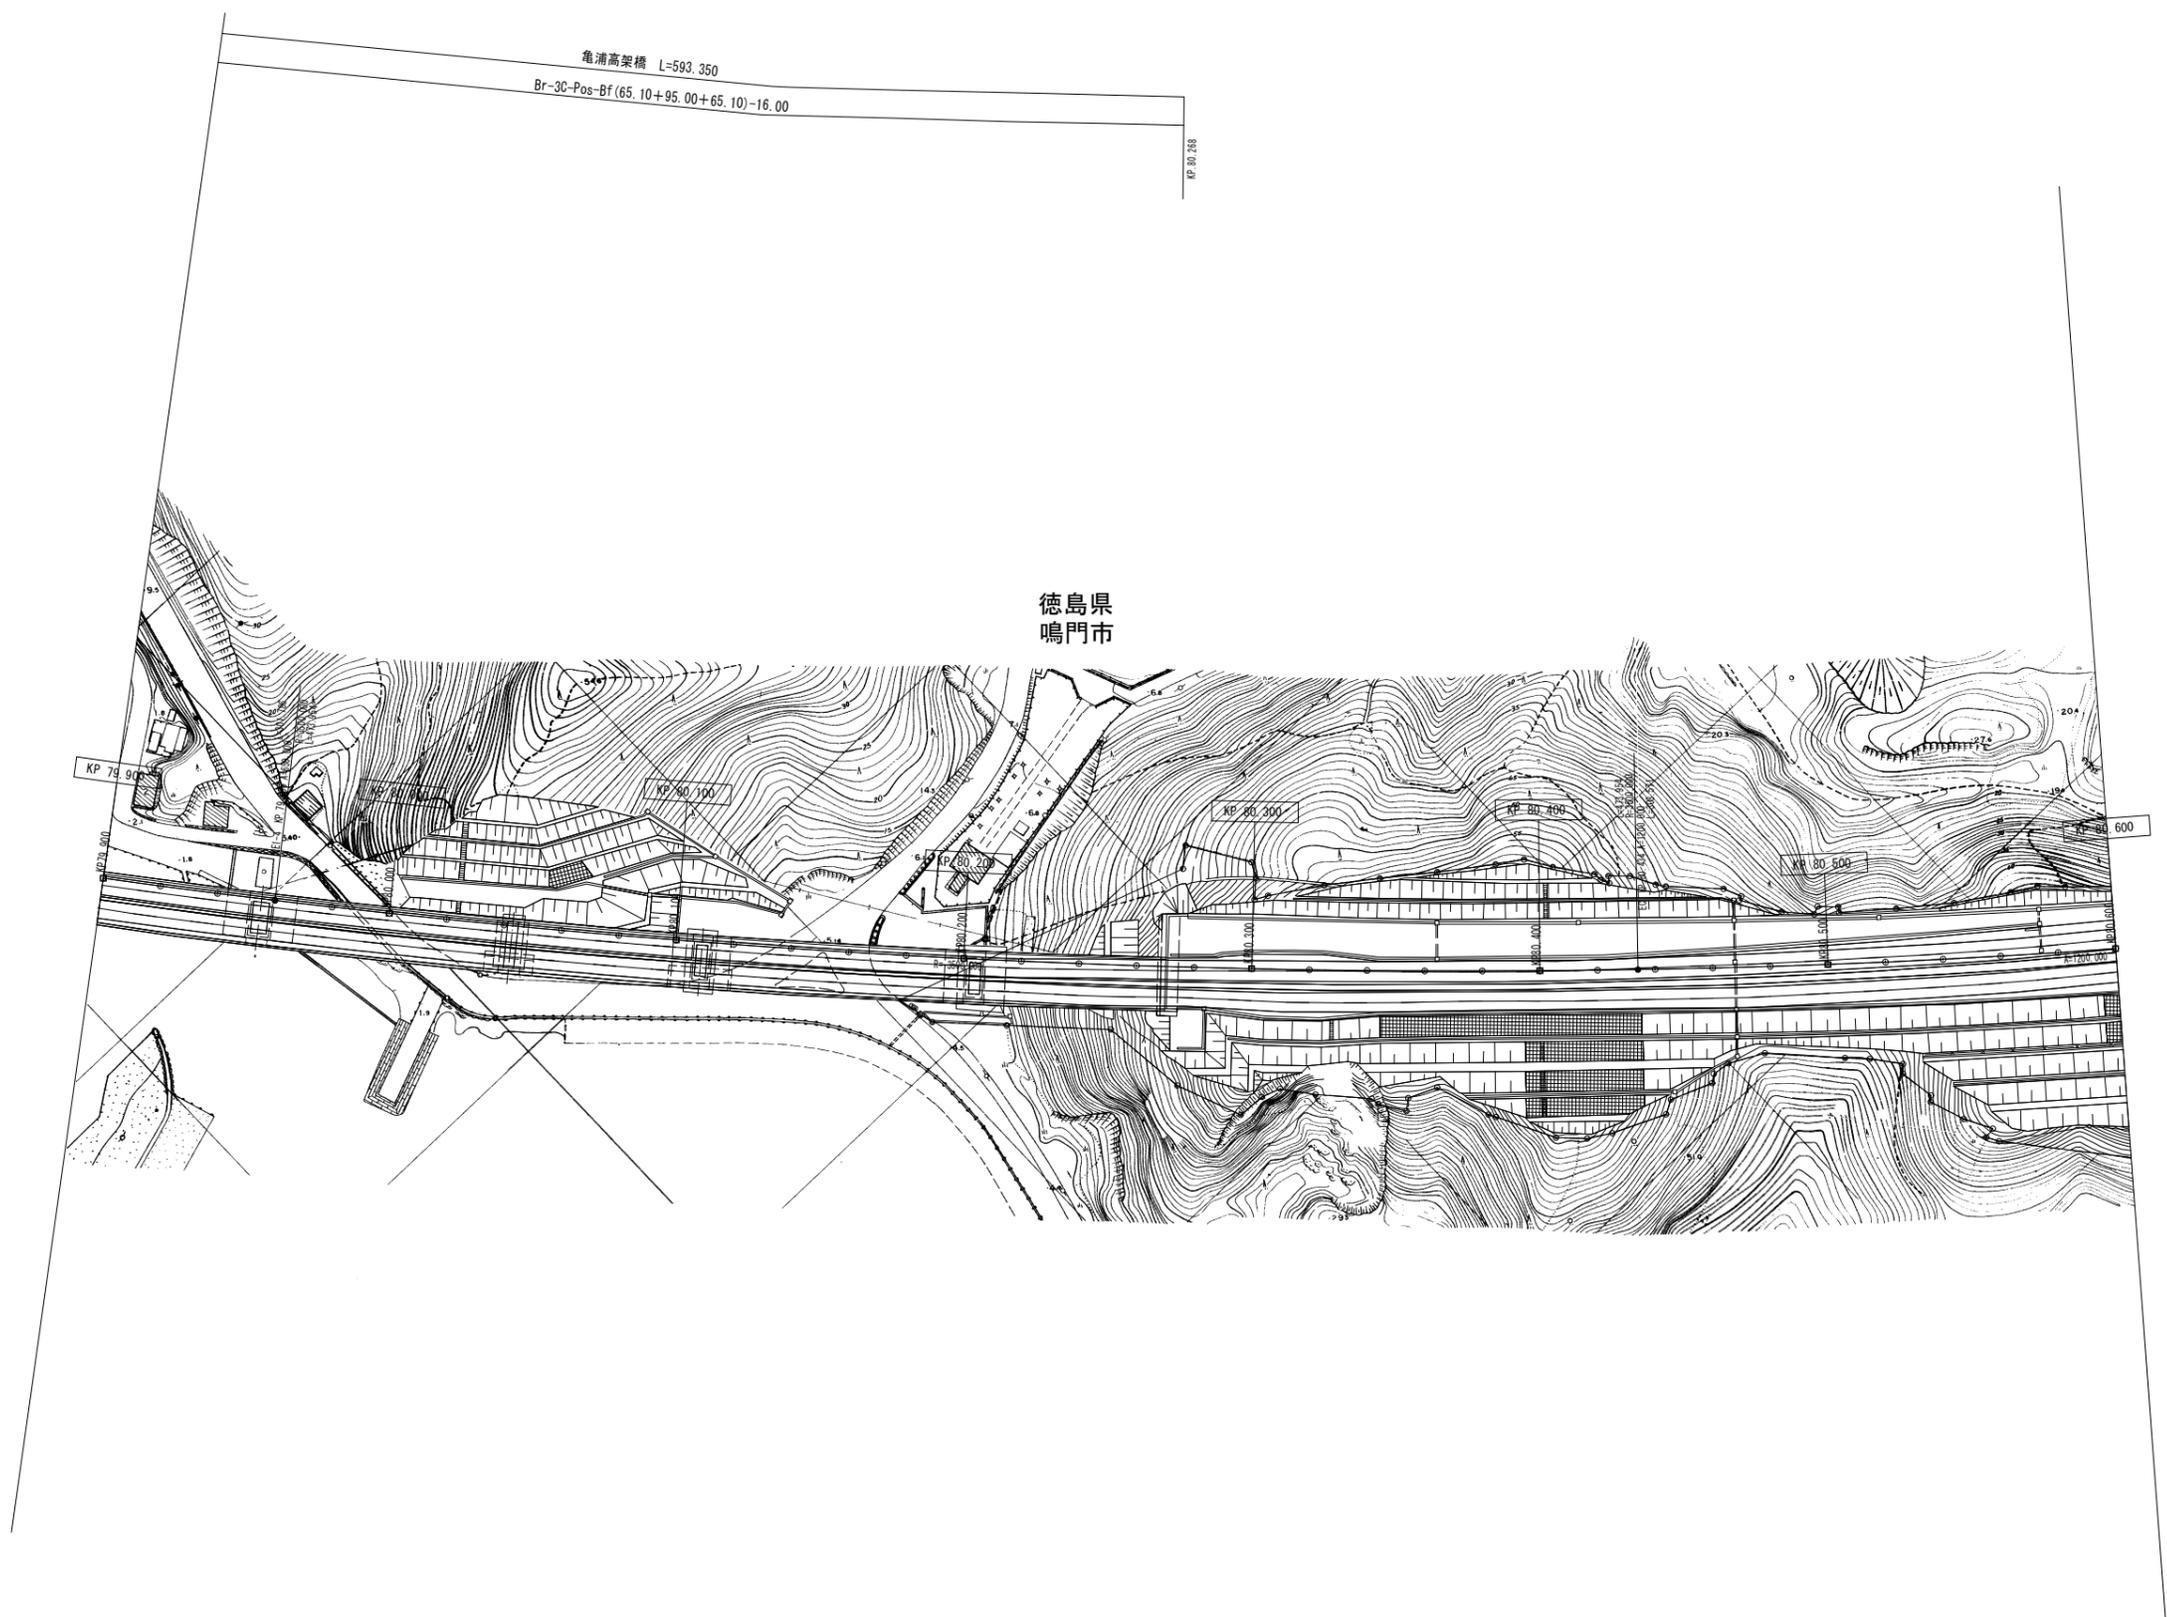


徳島県  
鳴門市

|             |    |
|-------------|----|
| 調整年月        | 摘要 |
| 第1回 2007年3月 |    |
| 第2回 2008年3月 |    |

|                                      |                         |        |    |
|--------------------------------------|-------------------------|--------|----|
| 一般国道28号 神戸淡路鳴門自動車道<br>(淡路島南IC~鳴門北IC) |                         | —      |    |
| 工種                                   | 管理用平面図                  | —      |    |
| 名称                                   | KP. 79. 900~KP. 80. 600 | 縮尺     | 61 |
|                                      |                         | 1/1000 | 80 |
| 本州四国連絡高速道路 (株)                       |                         |        |    |


(本四) 神戸淡路鳴門自動車道99

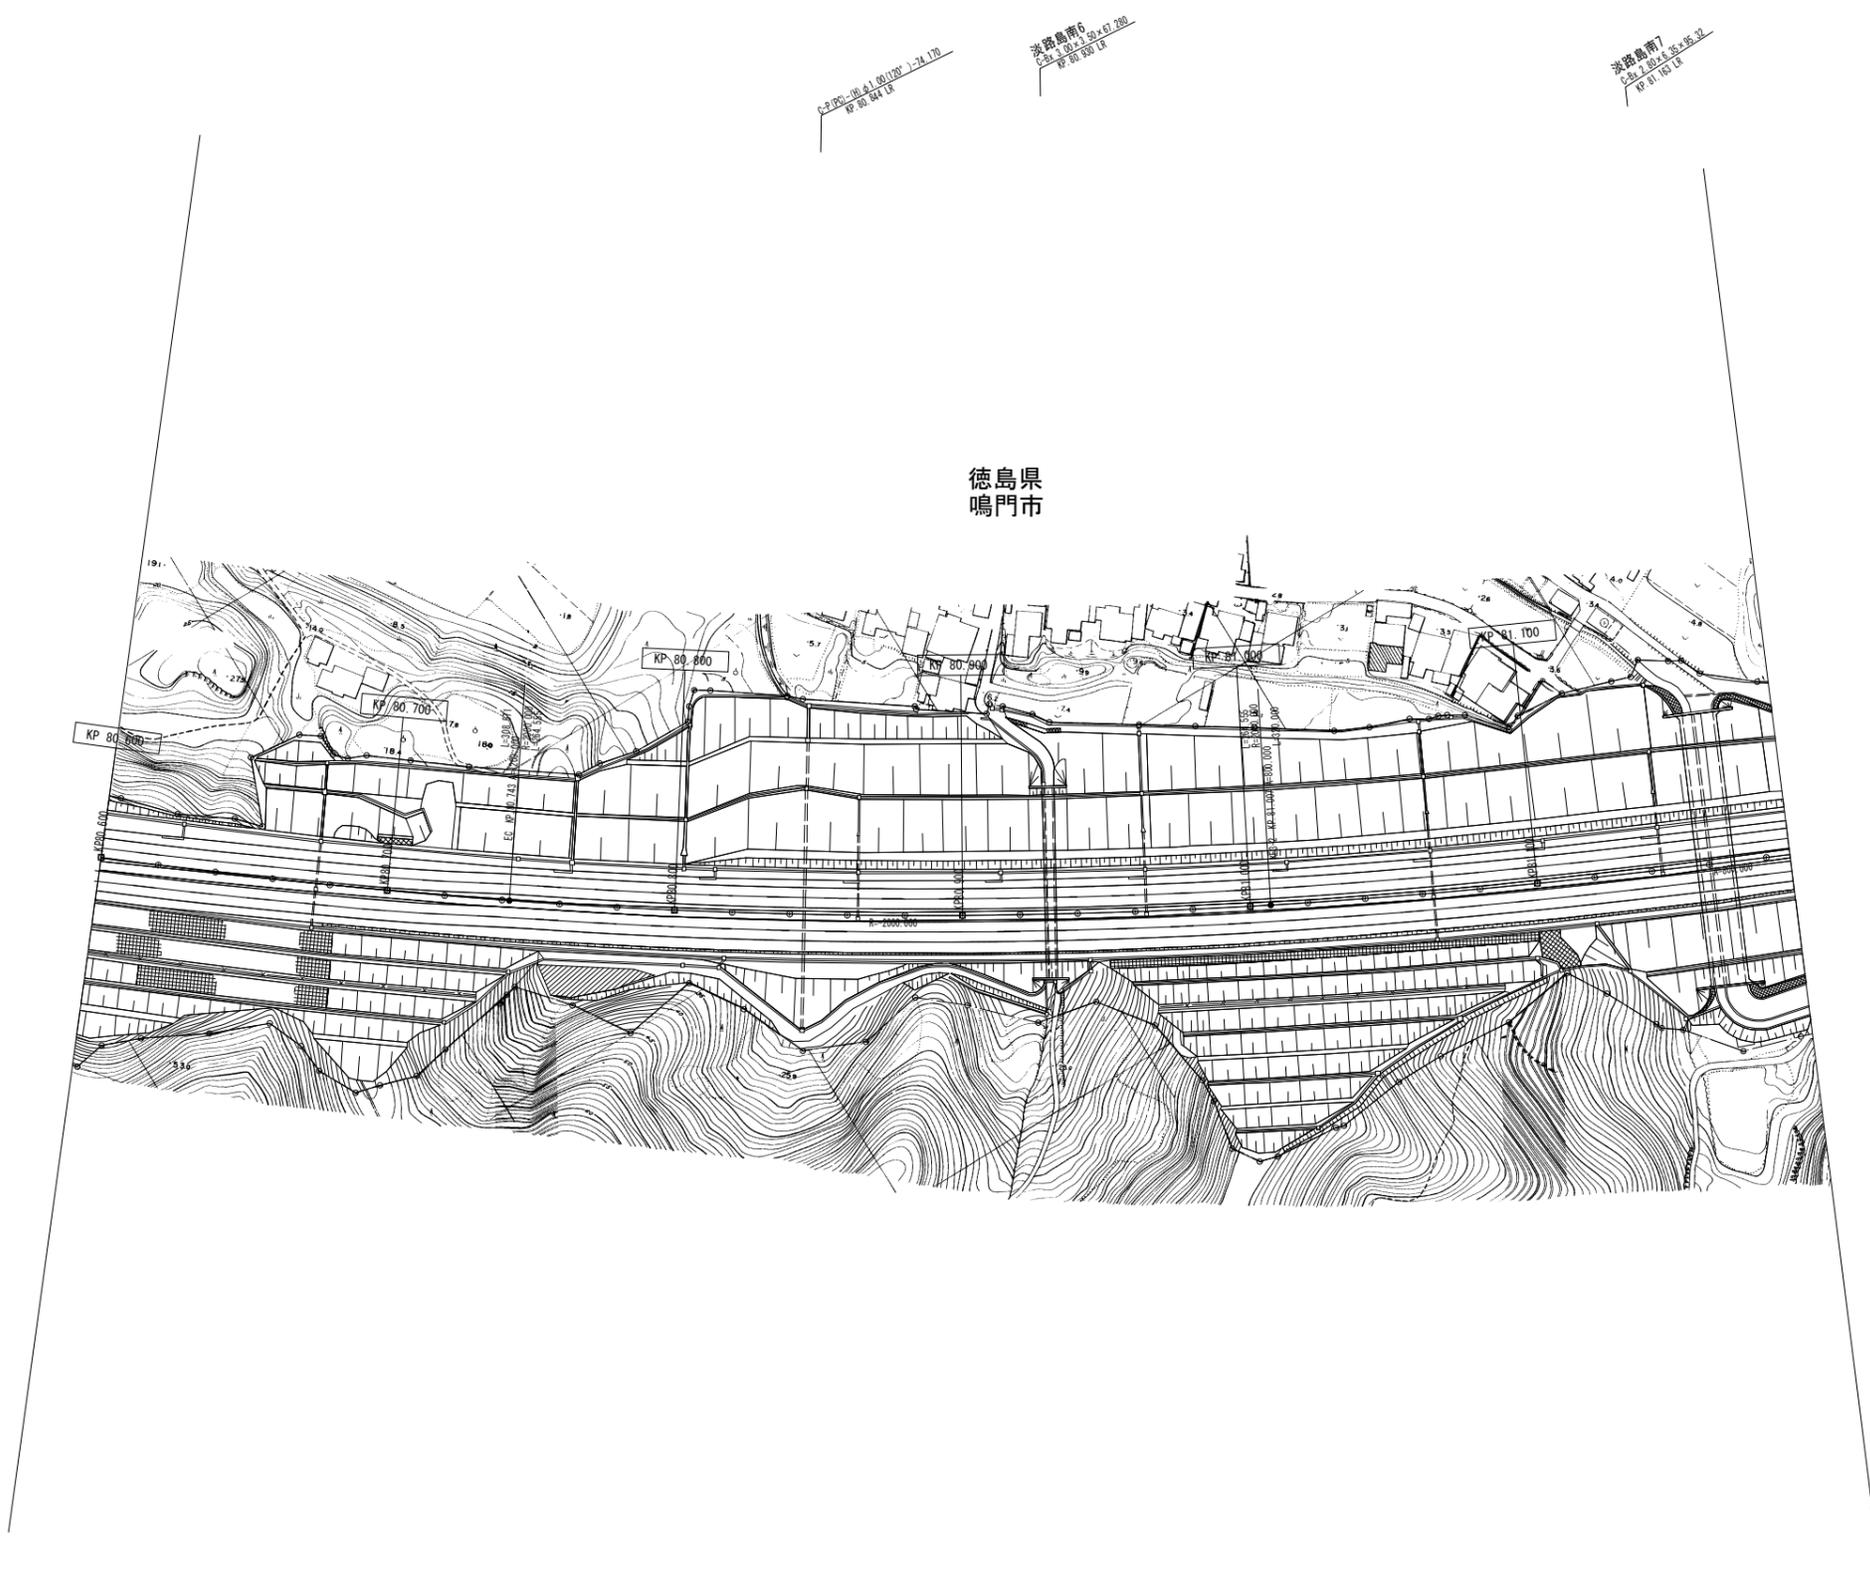

(本四)神戸淡路鳴門自動車道100


|             |    |
|-------------|----|
| 調整年月        | 摘要 |
| 第1回 2007年3月 |    |
| 第2回 2008年3月 |    |

|                                      |                         |        |    |
|--------------------------------------|-------------------------|--------|----|
| 一般国道28号 神戸淡路鳴門自動車道<br>(淡路島南IC~鳴門北IC) |                         | —      |    |
| 工種                                   | 管理用平面図                  | —      |    |
| 名称                                   | KP. 80. 600~KP. 81. 188 | 縮尺     | 62 |
|                                      |                         | 1/1000 | 80 |
| 本州四国連絡高速道路 (株)                       |                         |        |    |

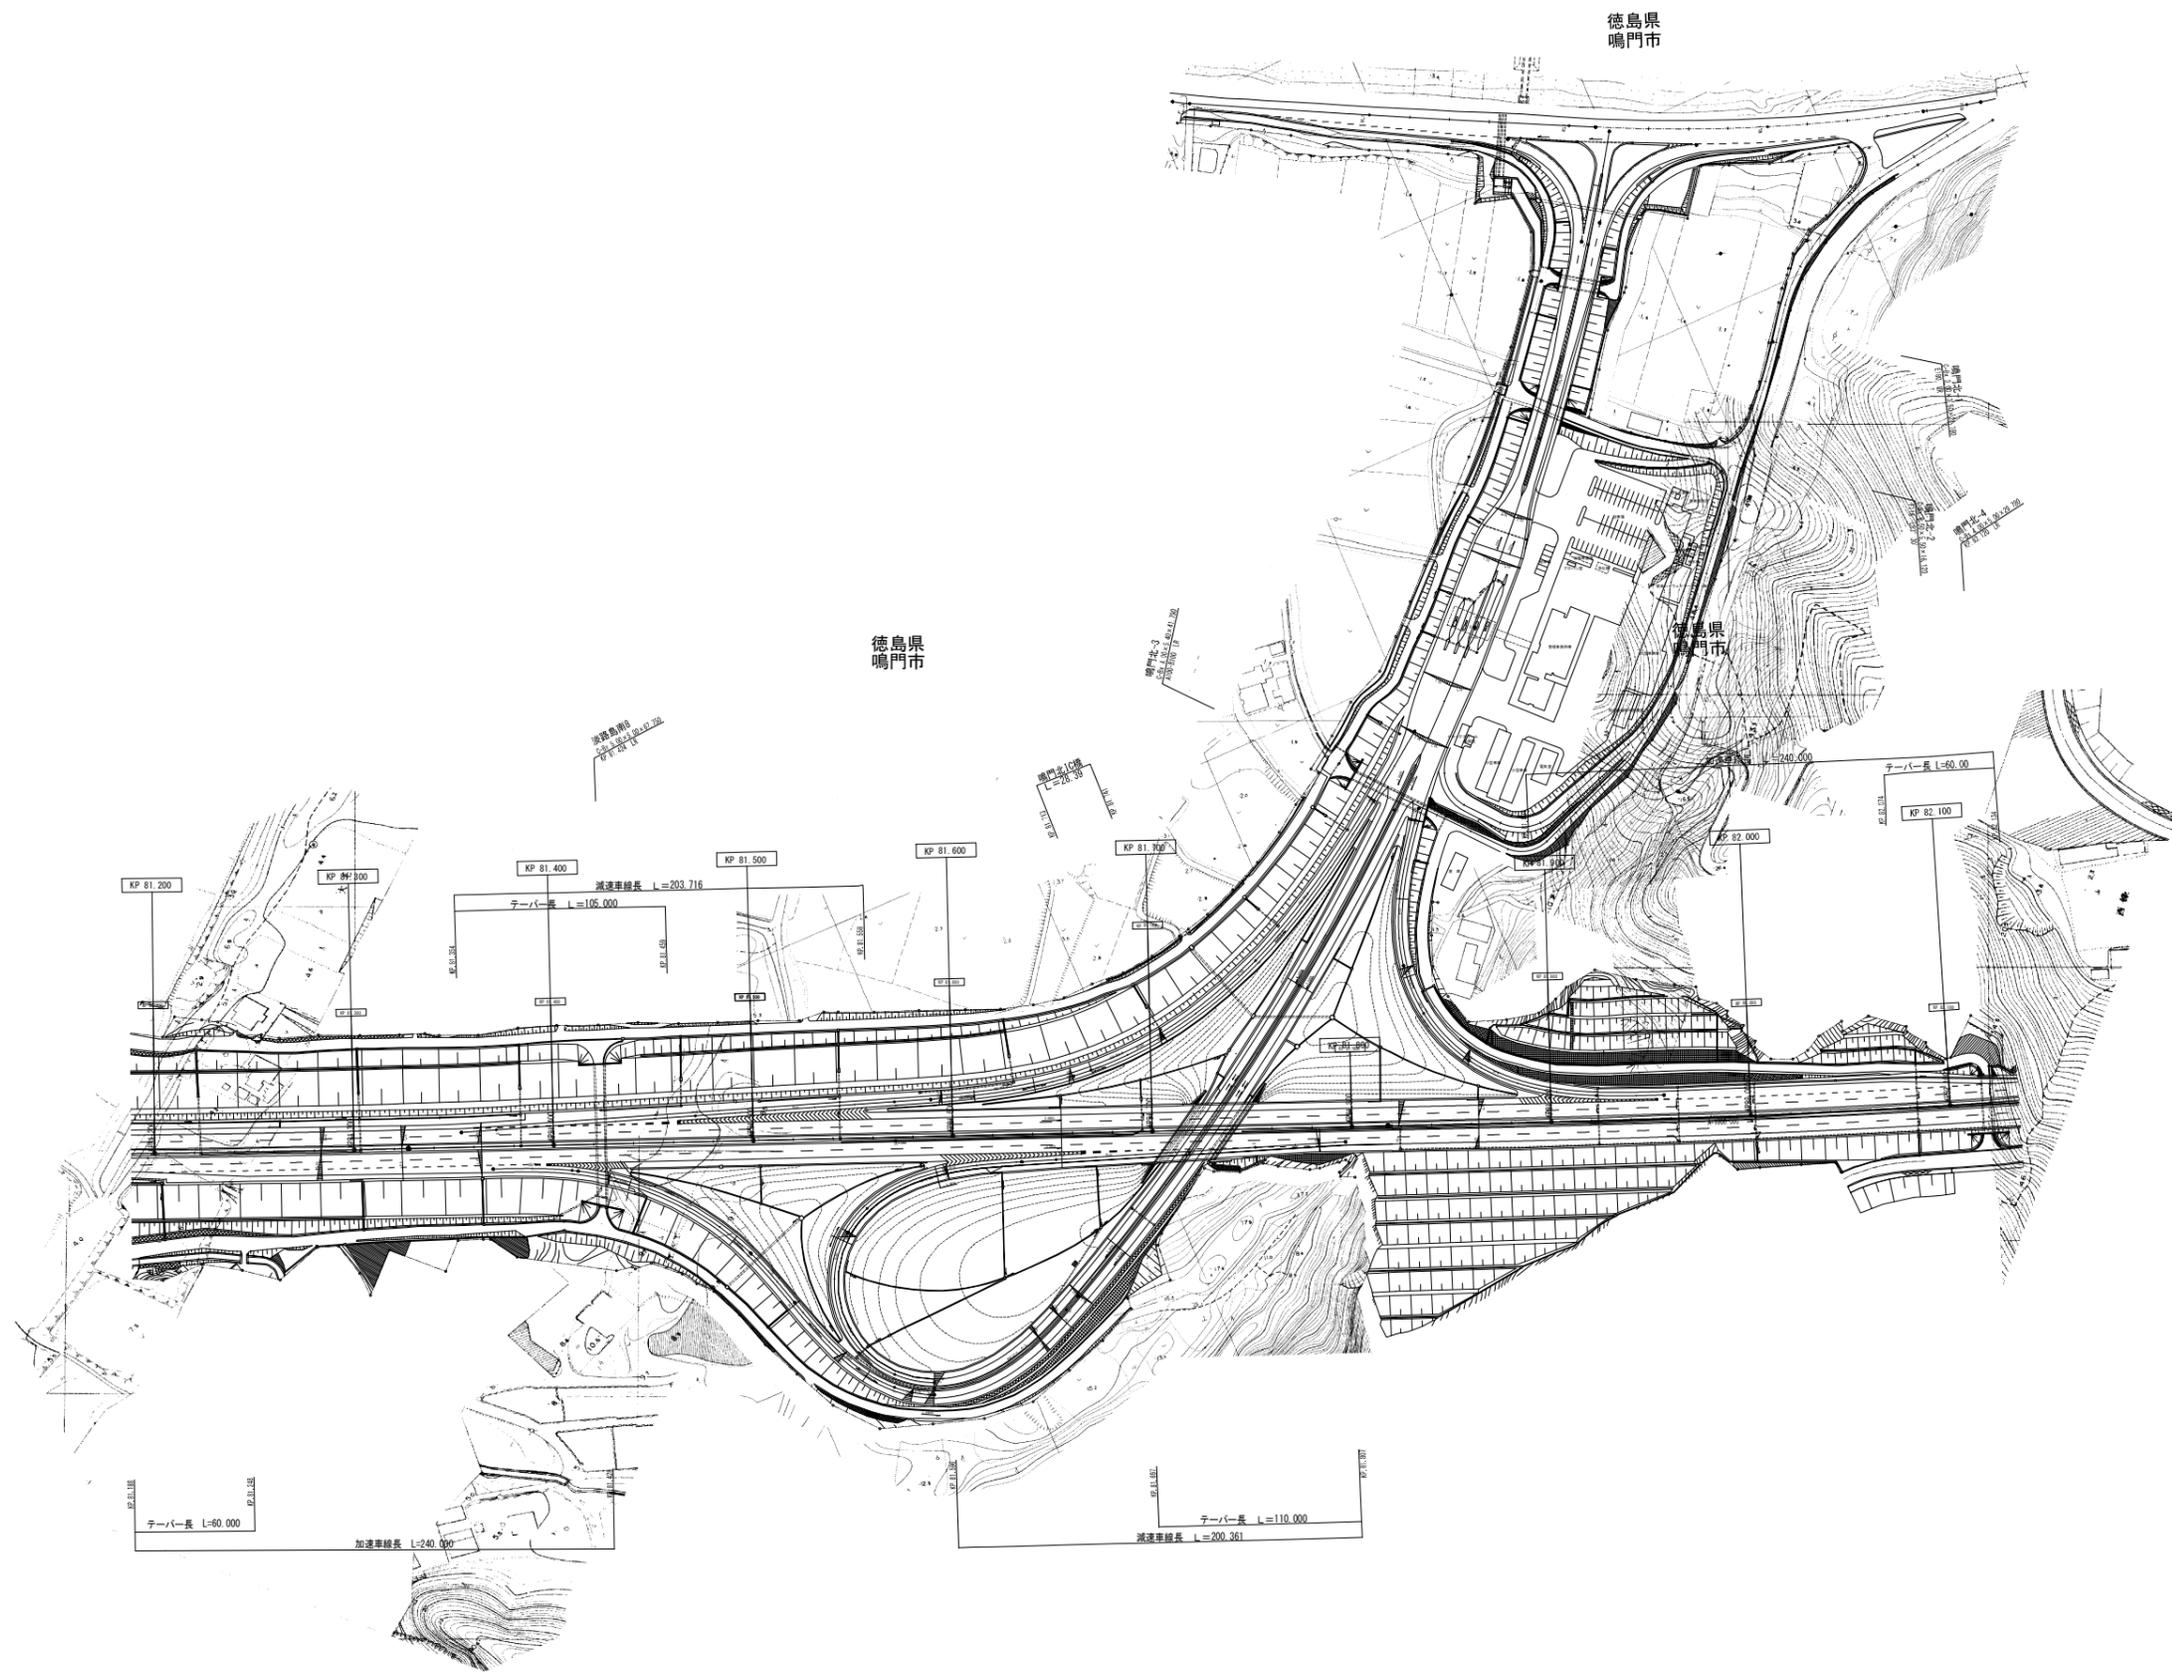

(本四)神戸淡路鳴門自動車道101



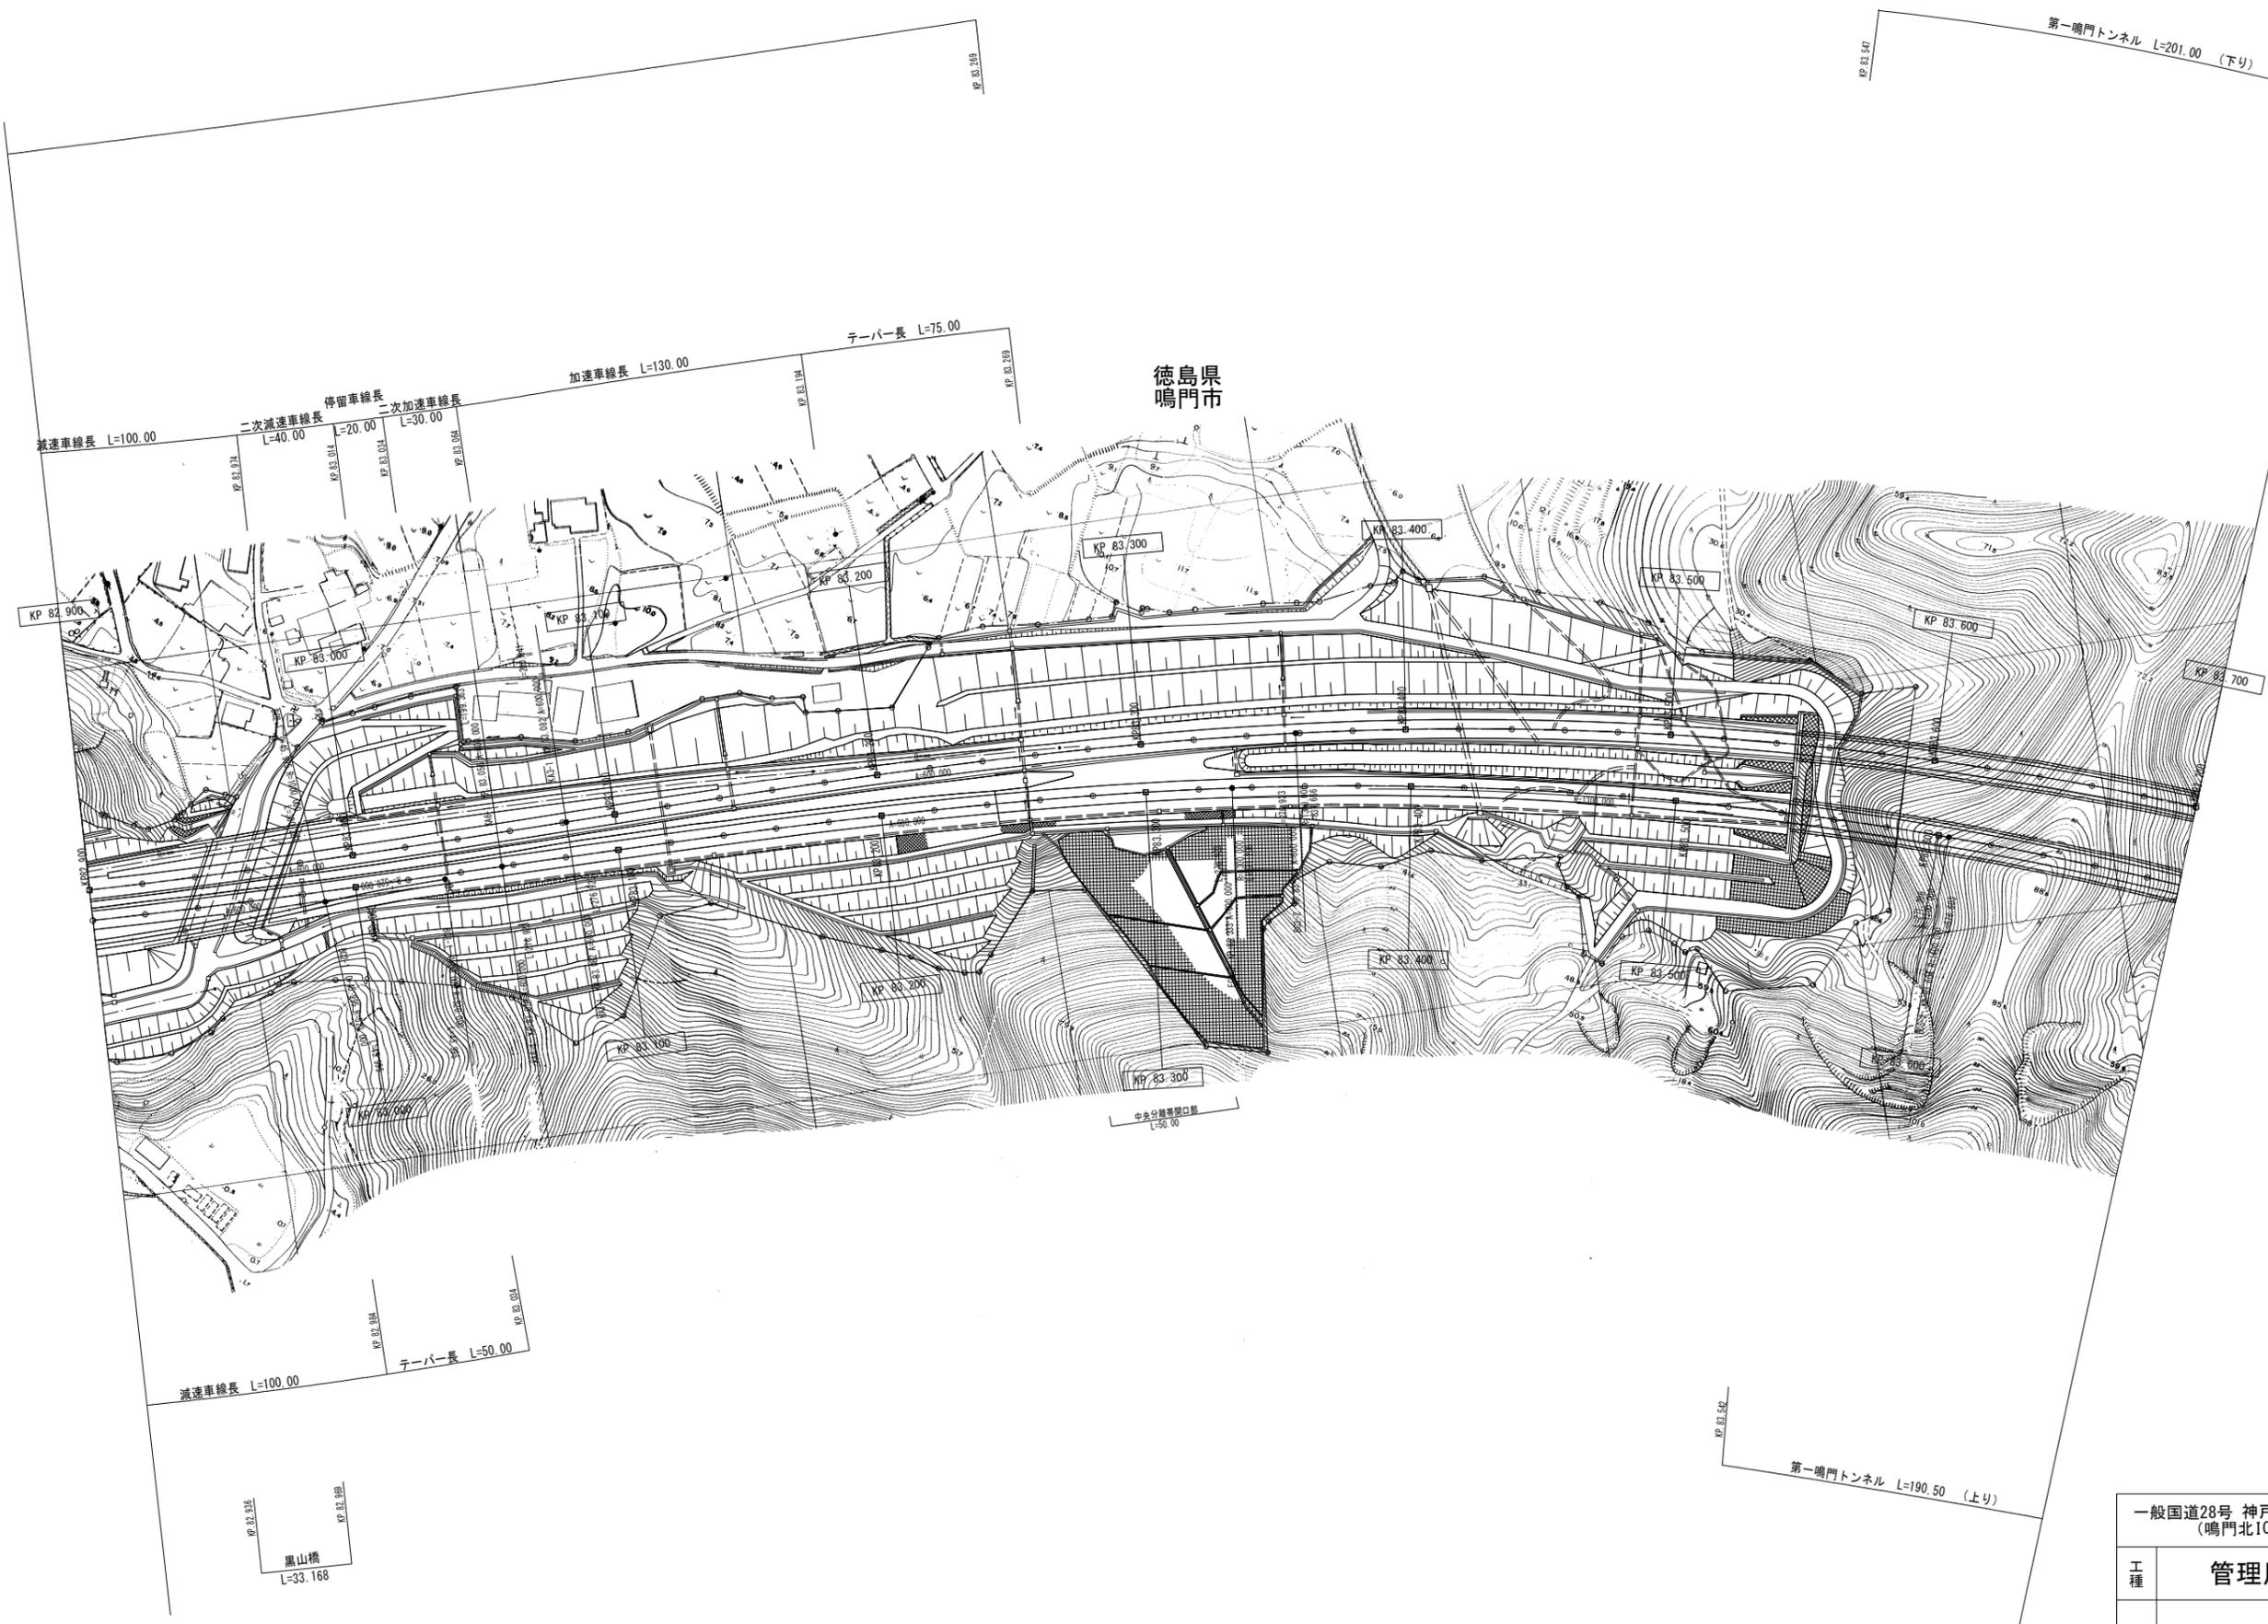


|             |    |
|-------------|----|
| 調整年月        | 摘要 |
| 第1回 2007年3月 |    |
| 第2回 2008年3月 |    |

|                                    |                         |        |    |
|------------------------------------|-------------------------|--------|----|
| 一般国道28号 神戸淡路鳴門自動車道<br>(鳴門北IC~鳴門IC) |                         | —      |    |
| 工種                                 | 管理用平面図                  | —      |    |
| 名称                                 | KP. 82. 900~KP. 83. 700 | 縮尺     | 69 |
|                                    |                         | 1/1000 | 80 |
| 本州四国連絡高速道路 (株)                     |                         |        |    |

(本四) 神戸淡路鳴門自動車道103

土佐泊浦高架橋 L=586.50 (下り)

徳島県  
鳴門市

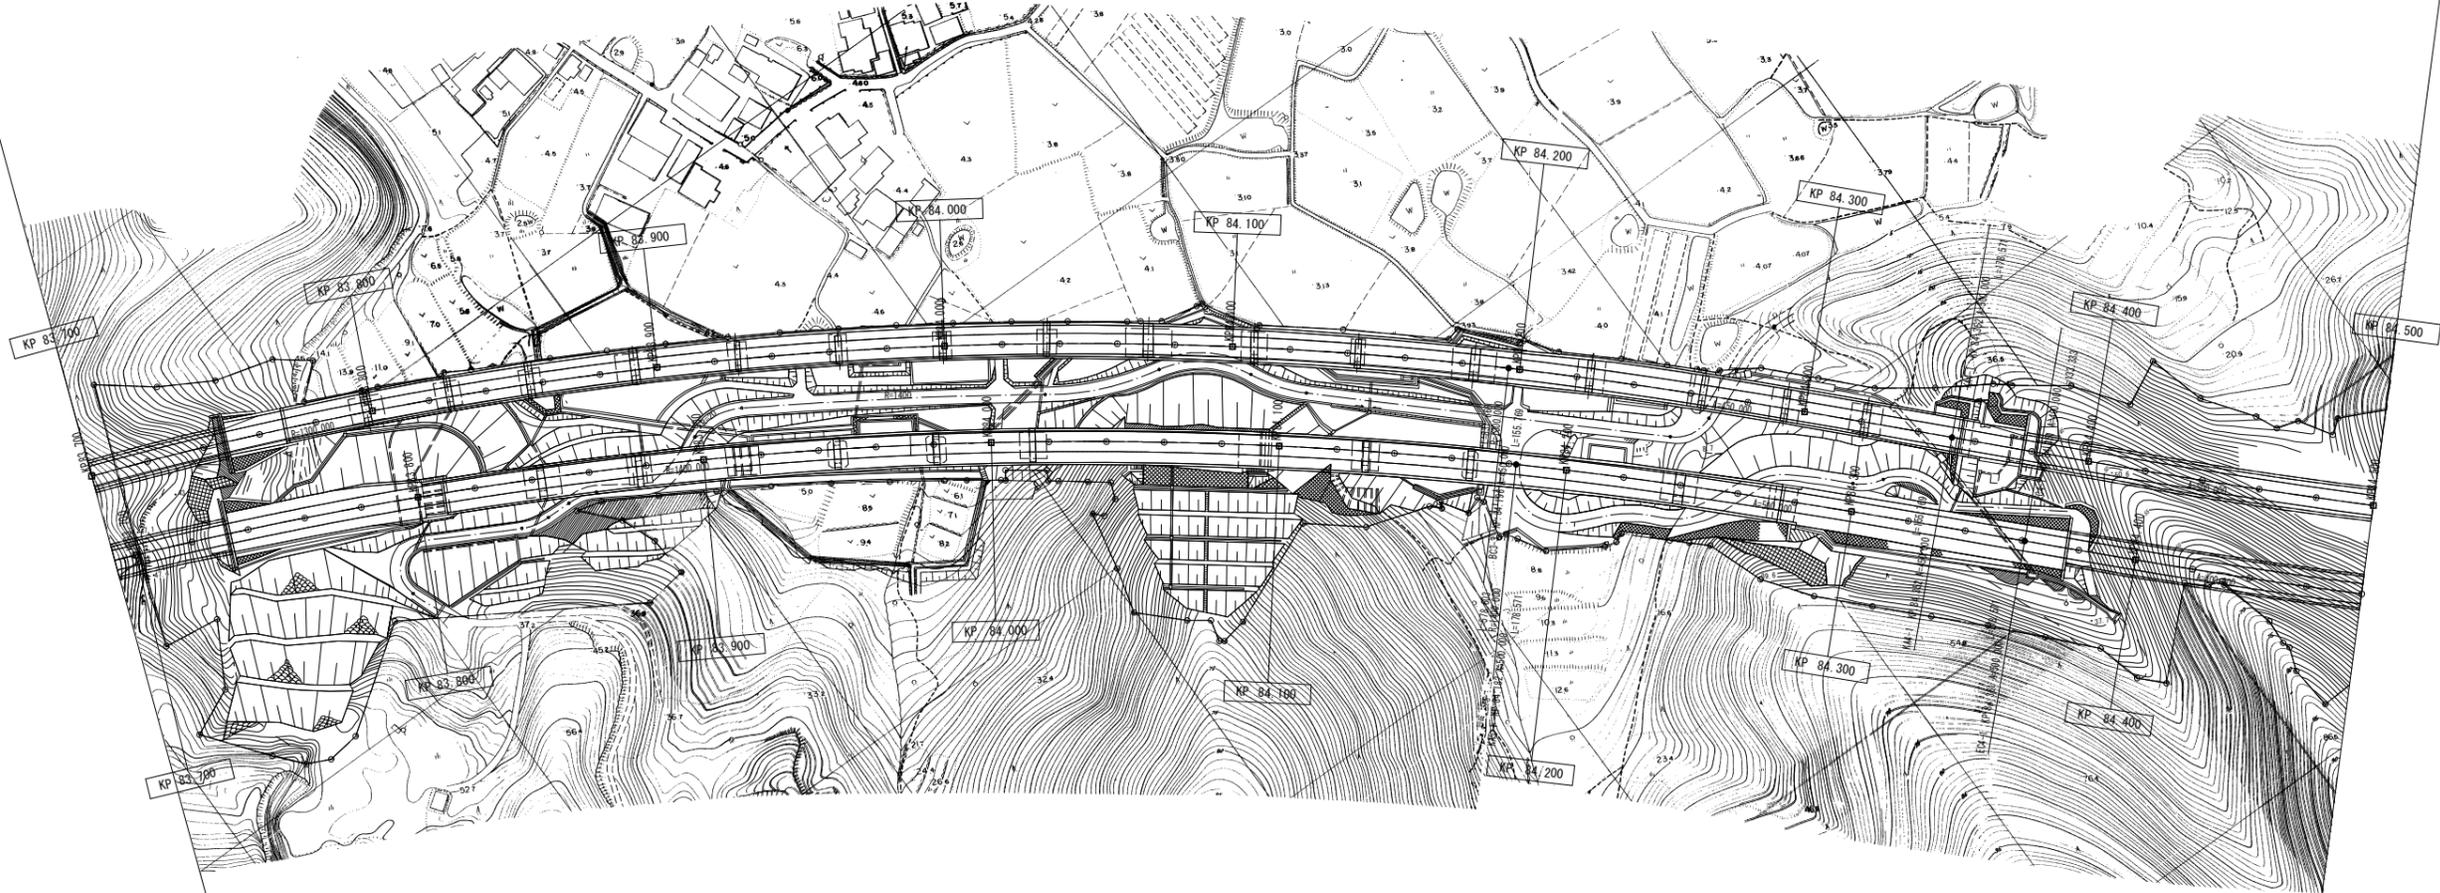

土佐泊浦高架橋 L=465.00 (上り)

| 調整年月        | 摘要 |
|-------------|----|
| 第1回 2007年3月 |    |
| 第2回 2008年3月 |    |


一般国道28号 神戸淡路鳴門自動車道  
(鳴門北IC~鳴門IC)

工種 管理用平面図

|    |                         |        |    |
|----|-------------------------|--------|----|
| 名称 | KP. 83. 700~KP. 84. 500 | 縮尺     | 70 |
|    |                         | 1/1000 | 80 |


本州四国連絡高速道路 (株)

(本四) 神戸淡路鳴門自動車道104

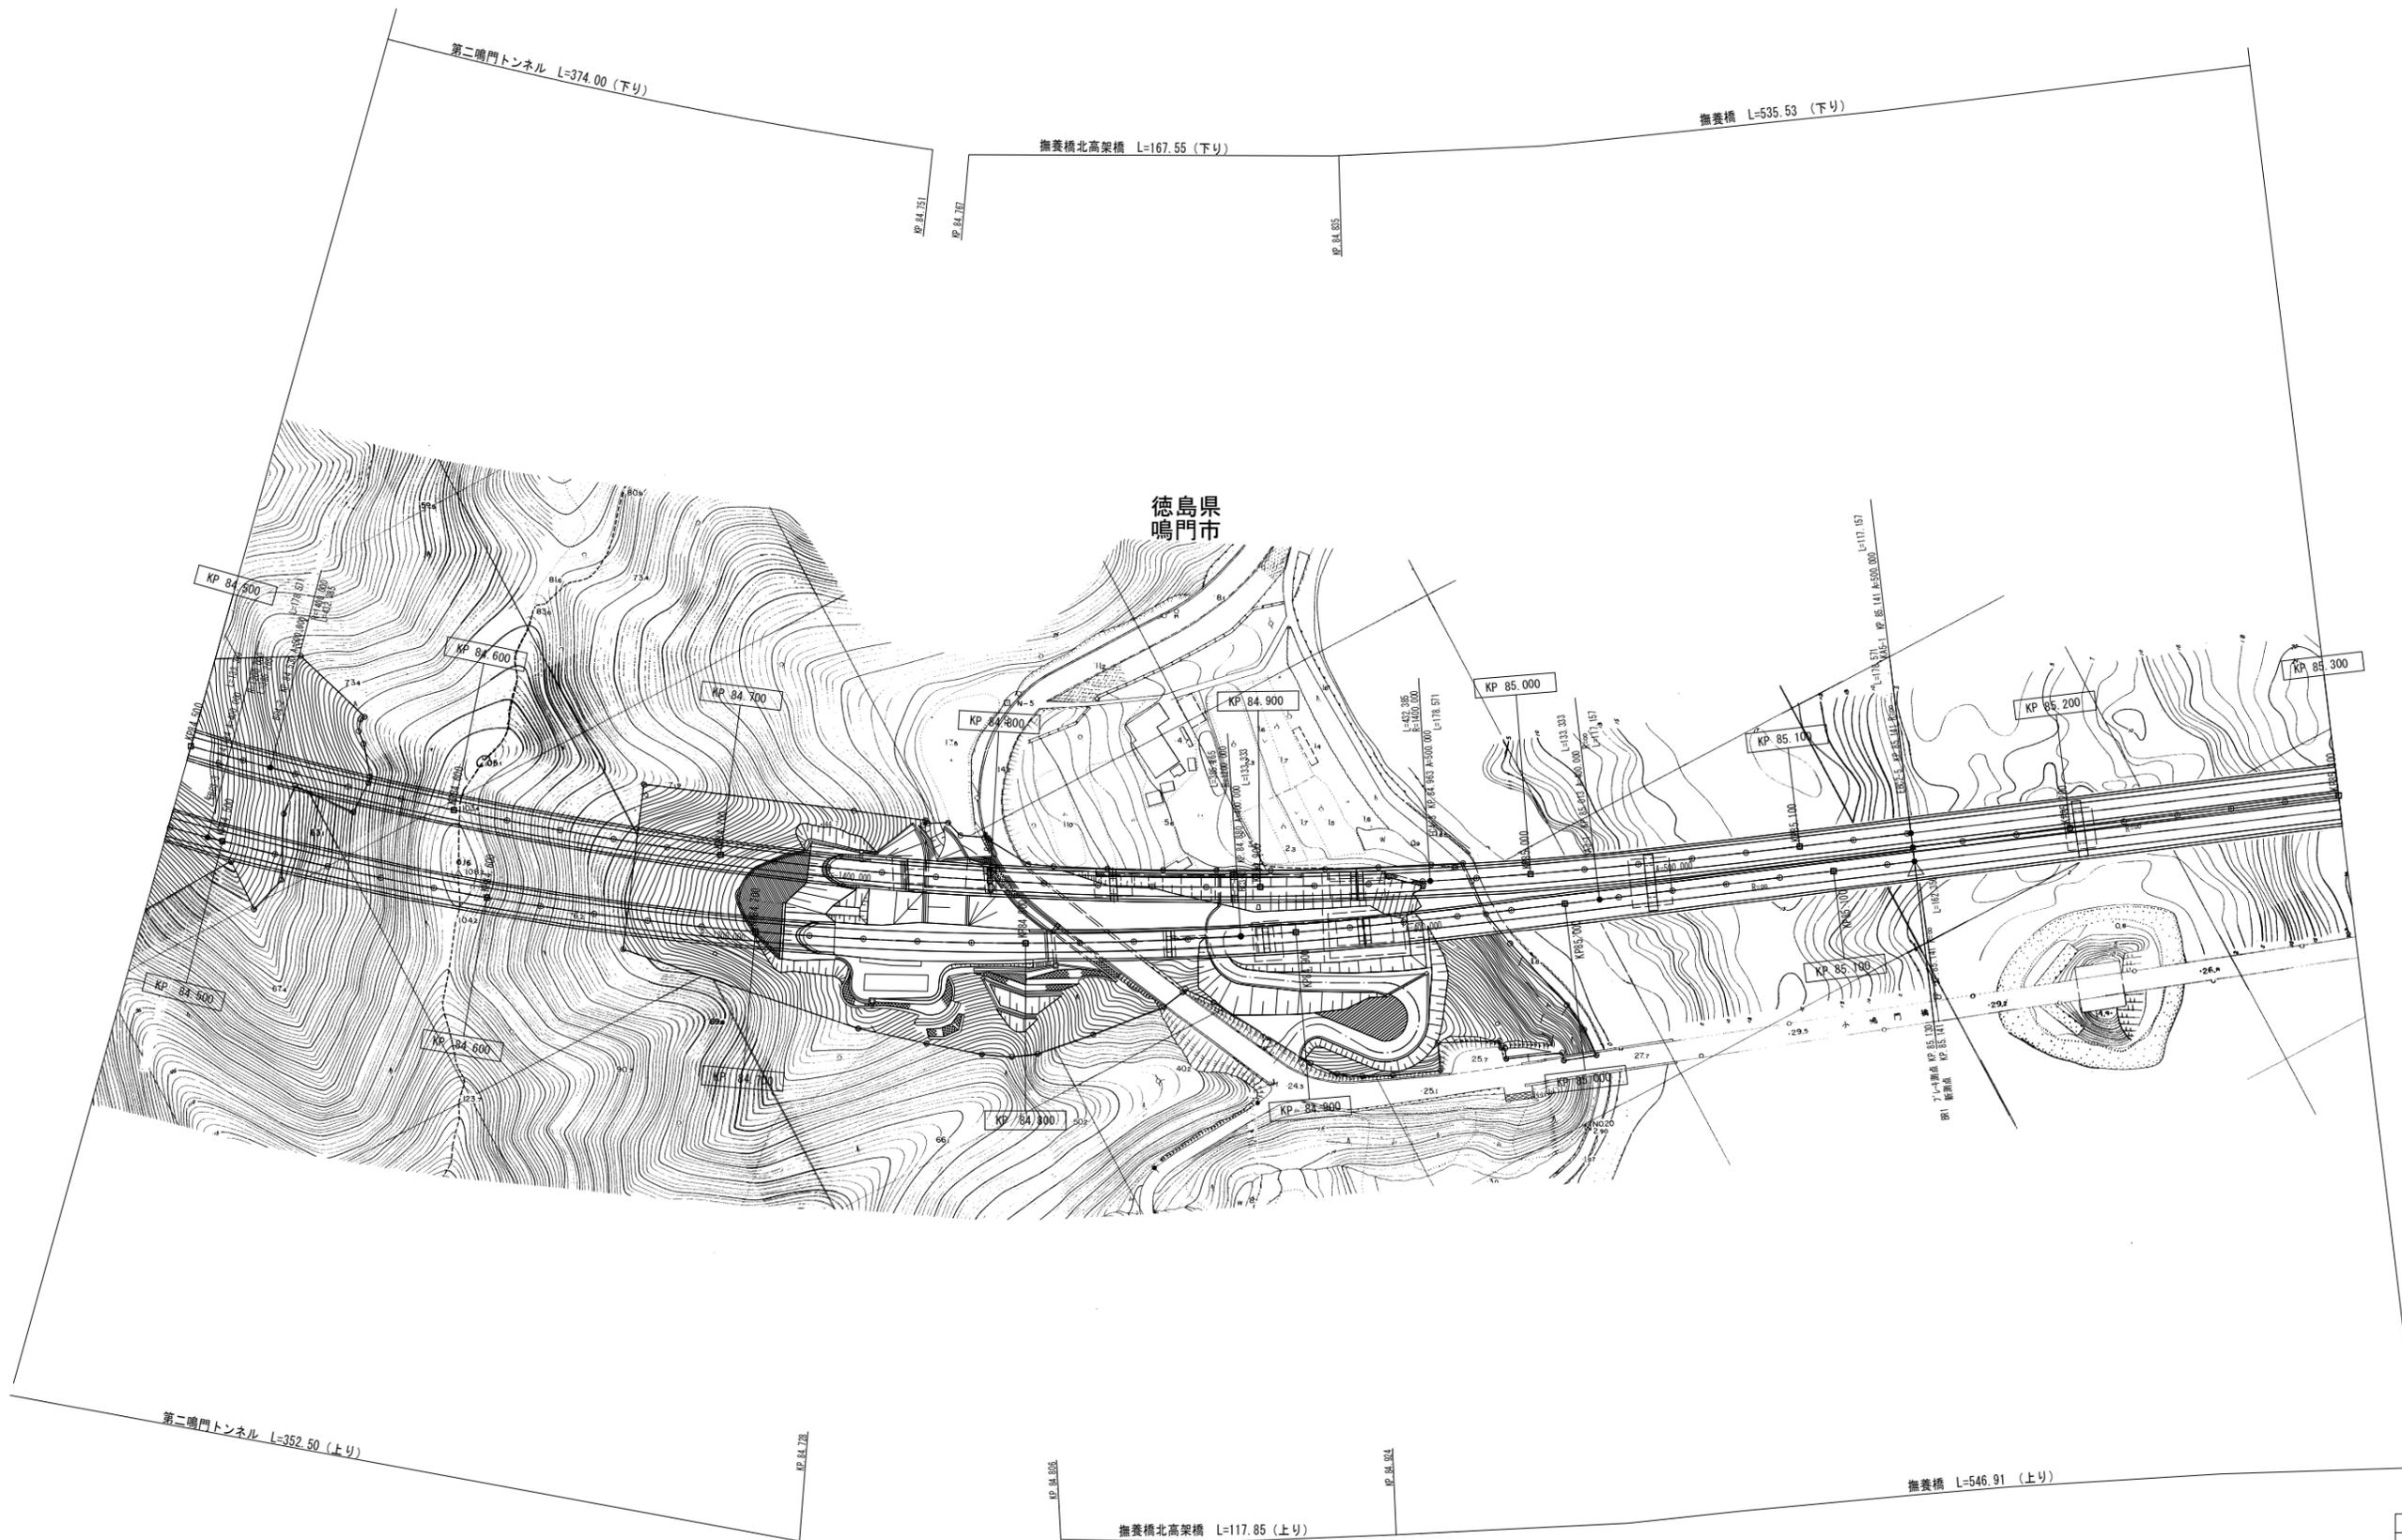

|                                    |                       |        |    |
|------------------------------------|-----------------------|--------|----|
| 一般国道28号 神戸淡路鳴門自動車道<br>(鳴門北IC~鳴門IC) |                       | —      |    |
| 工種                                 | 管理用平面図                | —      |    |
| 名称                                 | KP. 84.500~KP. 85.300 | 縮尺     | 71 |
|                                    |                       | 1/1000 | 80 |
| 本州四国連絡高速道路 (株)                     |                       |        |    |

(本四) 神戸淡路鳴門自動車道105

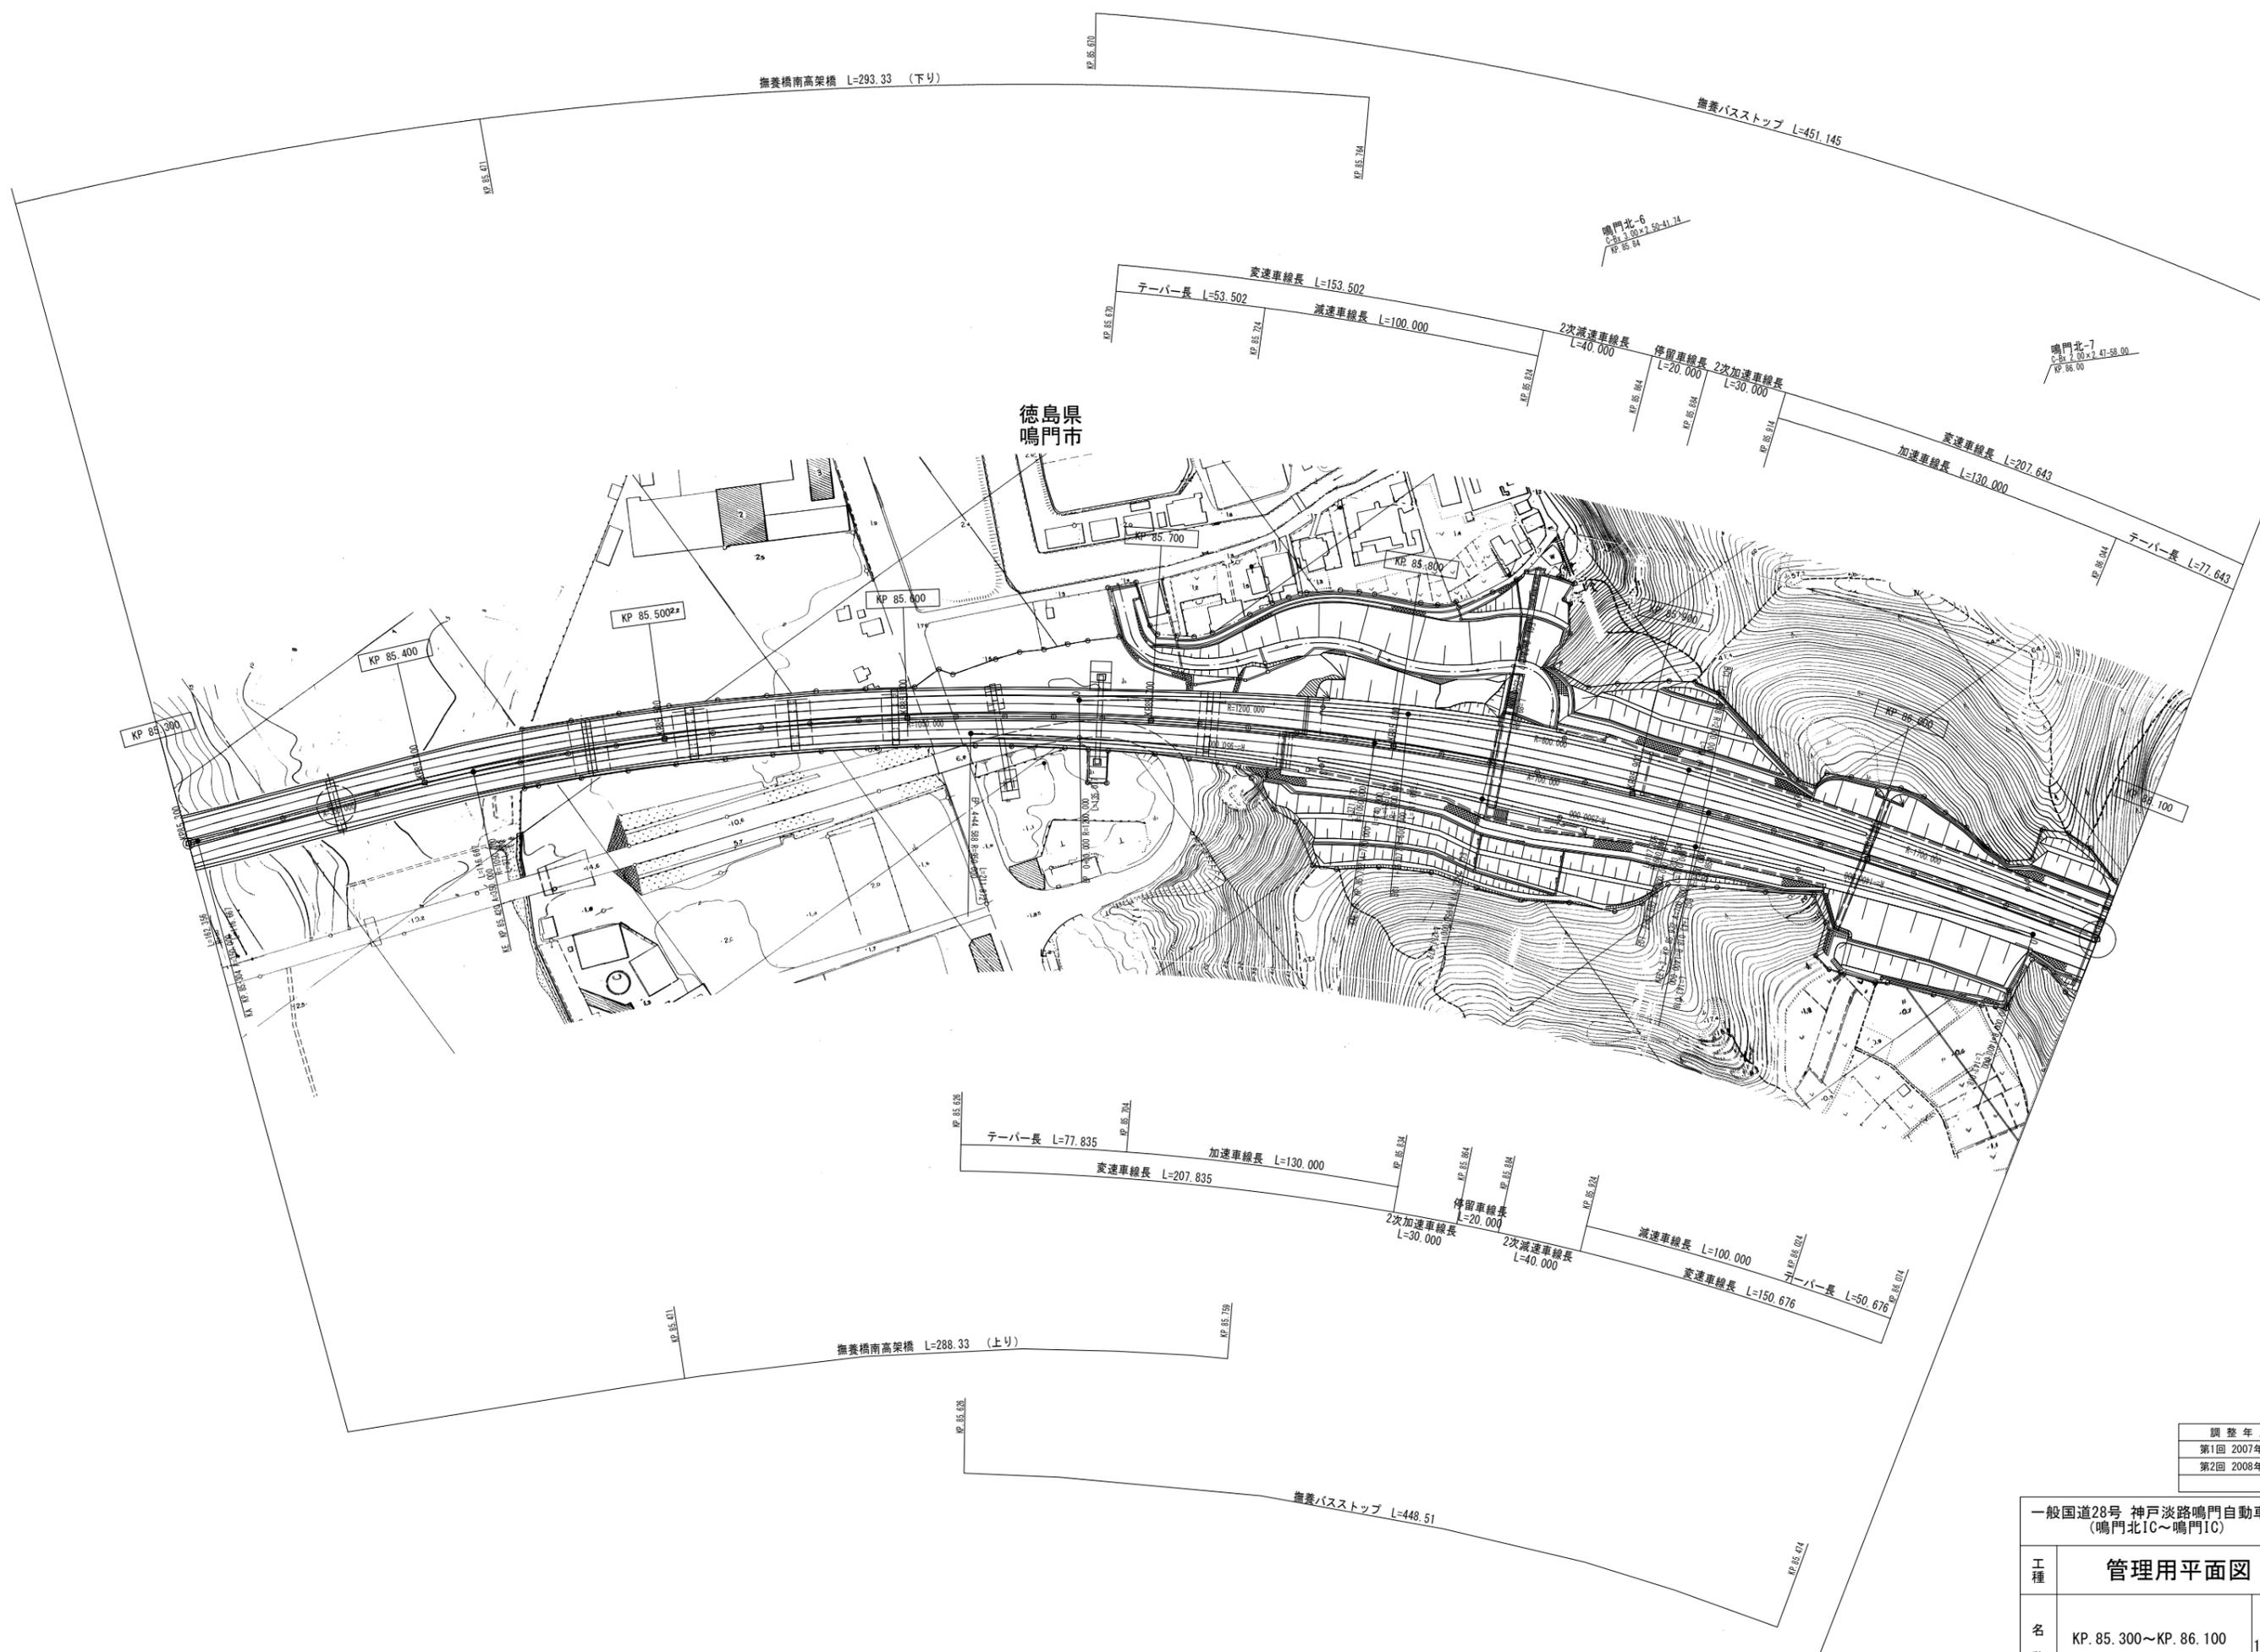

| 調整年月        | 摘要 |
|-------------|----|
| 第1回 2007年3月 |    |
| 第2回 2008年3月 |    |

|                                    |                         |        |    |
|------------------------------------|-------------------------|--------|----|
| 一般国道28号 神戸淡路鳴門自動車道<br>(鳴門北IC~鳴門IC) |                         | —      |    |
| 工種                                 | 管理用平面図                  | —      |    |
| 名称                                 | KP. 85. 300~KP. 86. 100 | 縮尺     | 72 |
|                                    |                         | 1/1000 | 80 |
| 本州四国連絡高速道路(株)                      |                         |        |    |


(本四) 神戸淡路鳴門自動車道106

撫養高架橋 L=1303.30 (下り)

KP 86.171  
KJ 86.171

KP 86.171  
KJ 86.171

徳島県  
鳴門市

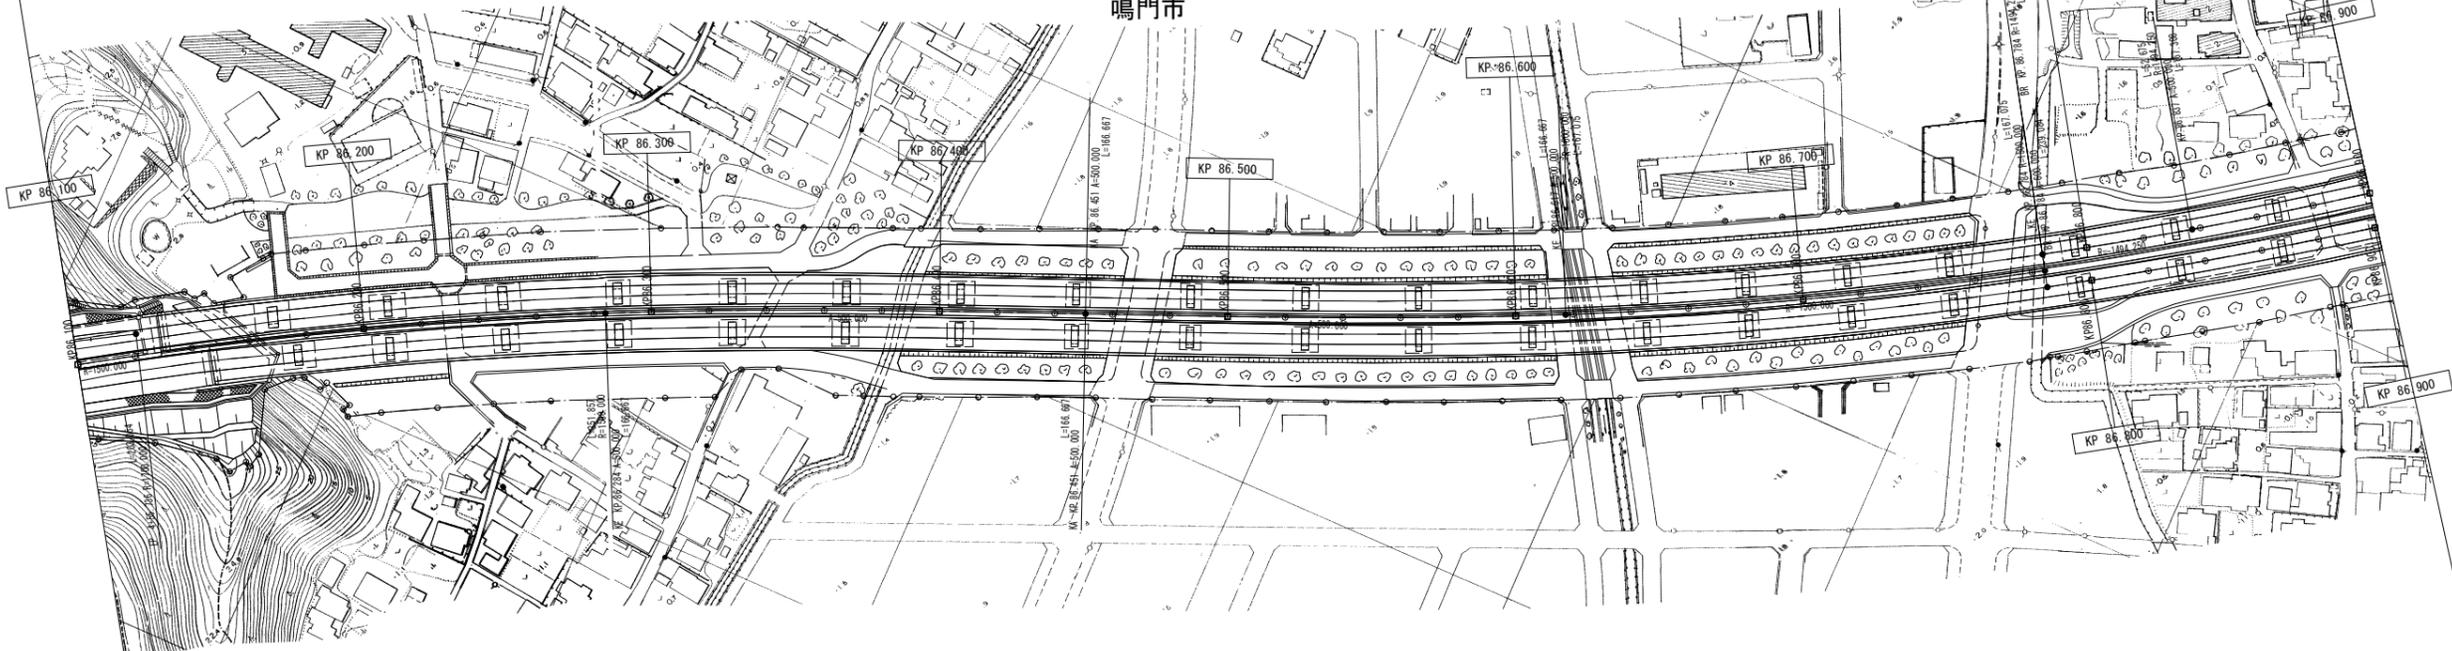


撫養高架橋 L=1281.80 (上り)

KP 86.100  
KJ 86.100

| 調整年月        | 摘要 |
|-------------|----|
| 第1回 2007年3月 |    |
| 第2回 2008年3月 |    |

|                                    |                         |        |    |
|------------------------------------|-------------------------|--------|----|
| 一般国道28号 神戸淡路鳴門自動車道<br>(鳴門北IC~鳴門IC) |                         | —      |    |
| 工種                                 | 管理用平面図                  | —      |    |
| 名称                                 | KP. 86. 100~KP. 86. 900 | 縮尺     | 73 |
|                                    |                         | 1/1000 | 80 |
| 本州四国連絡高速道路(株)                      |                         |        |    |

(本四)神戸淡路鳴門自動車道107

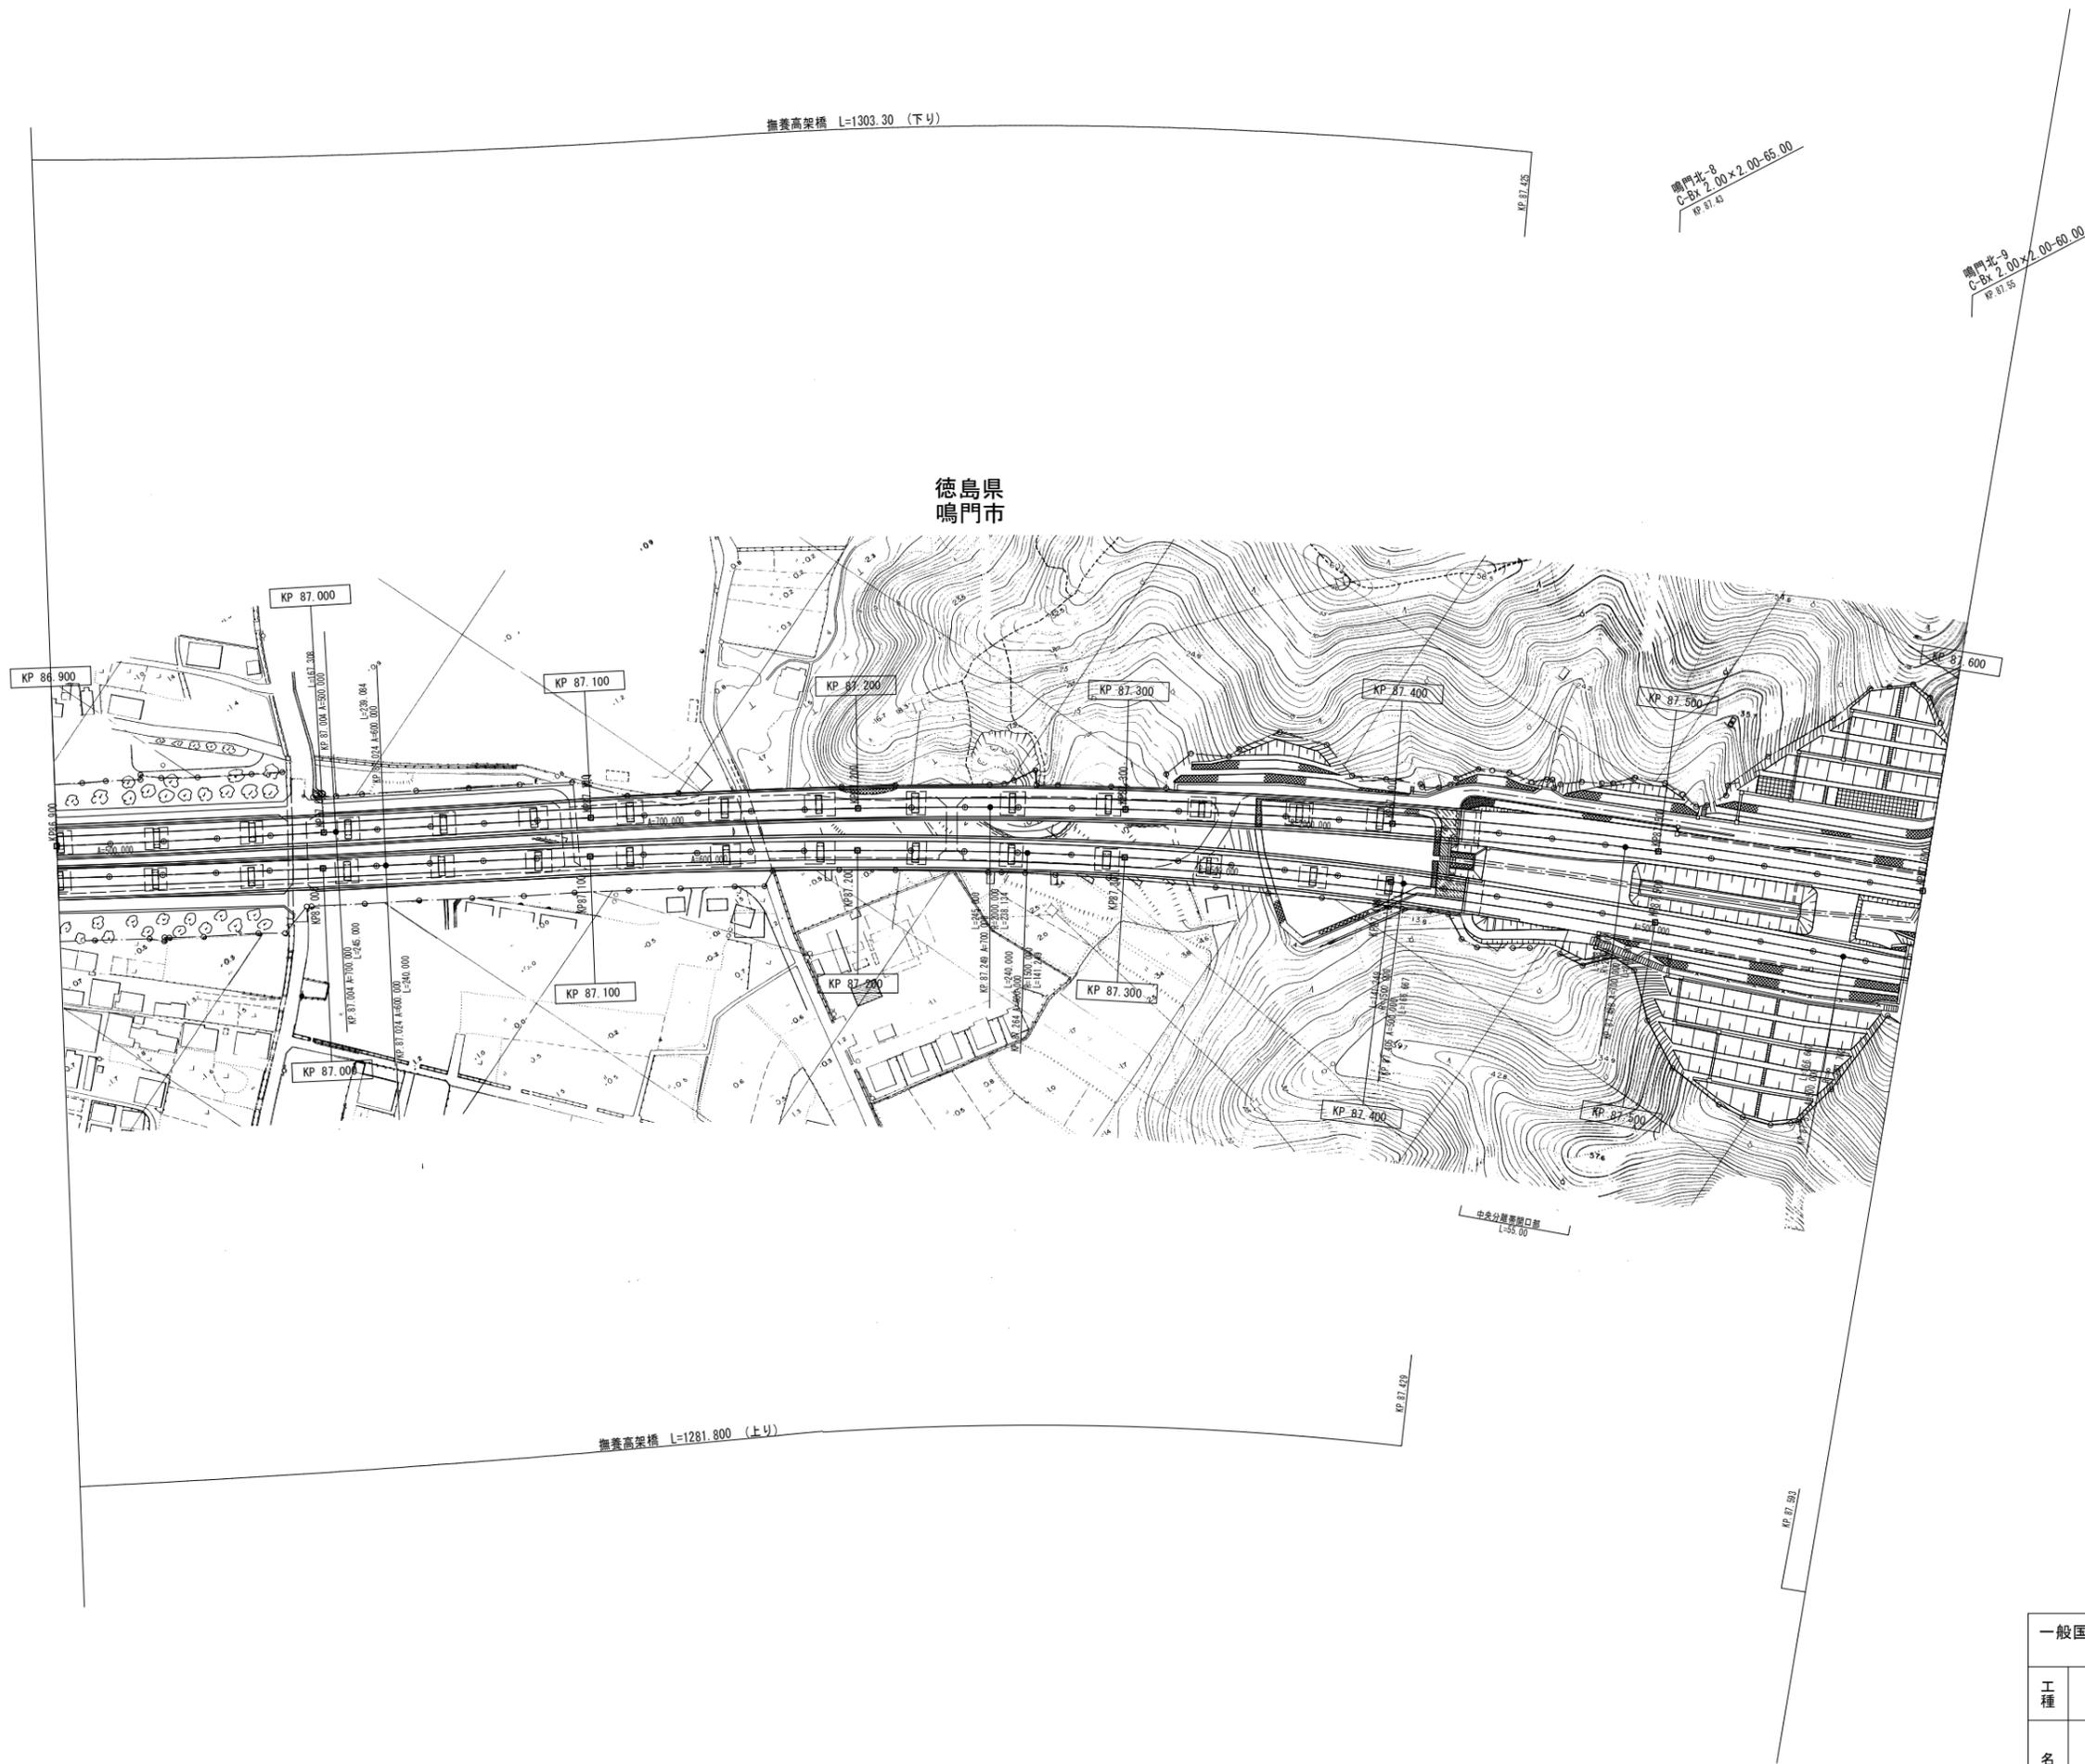


(本四)神戸淡路鳴門自動車道108

|             |    |
|-------------|----|
| 調整年月        | 摘要 |
| 第1回 2007年3月 |    |
| 第2回 2008年3月 |    |

|                                    |                       |        |    |
|------------------------------------|-----------------------|--------|----|
| 一般国道28号 神戸淡路鳴門自動車道<br>(鳴門北IC~鳴門IC) |                       | —      |    |
| 工種                                 | 管理用平面図                | —      |    |
| 名称                                 | KP. 86.900~KP. 87.600 | 縮尺     | 74 |
|                                    |                       | 1/1000 | 80 |
| 本州四国連絡高速道路(株)                      |                       |        |    |

撫養トンネル（下り） L=616.00

徳島県  
鳴門市

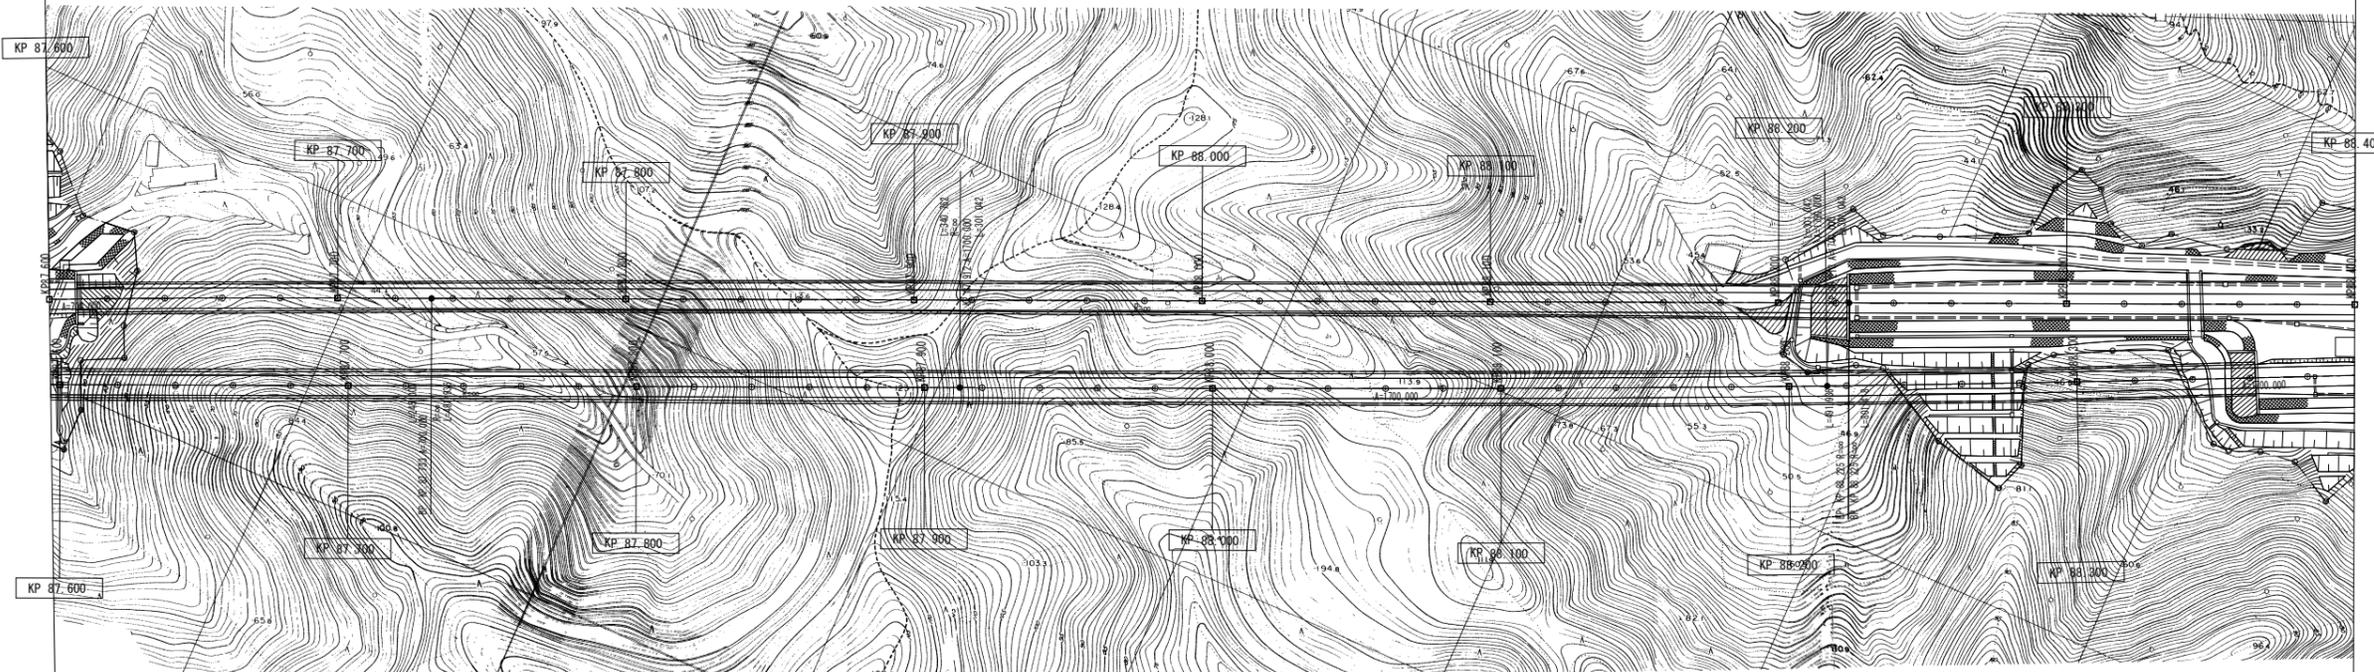


撫養トンネル（上り） L=770.00

| 調整年月        | 摘要 |
|-------------|----|
| 第1回 2007年3月 |    |
| 第2回 2008年3月 |    |

|                                    |                         |        |    |
|------------------------------------|-------------------------|--------|----|
| 一般国道28号 神戸淡路鳴門自動車道<br>(鳴門北IC~鳴門IC) |                         | —      |    |
| 工種                                 | 管理用平面図                  | —      |    |
| 名称                                 | KP. 87. 600~KP. 88. 400 | 縮尺     | 75 |
|                                    |                         | 1/1000 | 80 |
| 本州四国連絡高速道路（株）                      |                         |        |    |

(本四)神戸淡路鳴門自動車道109

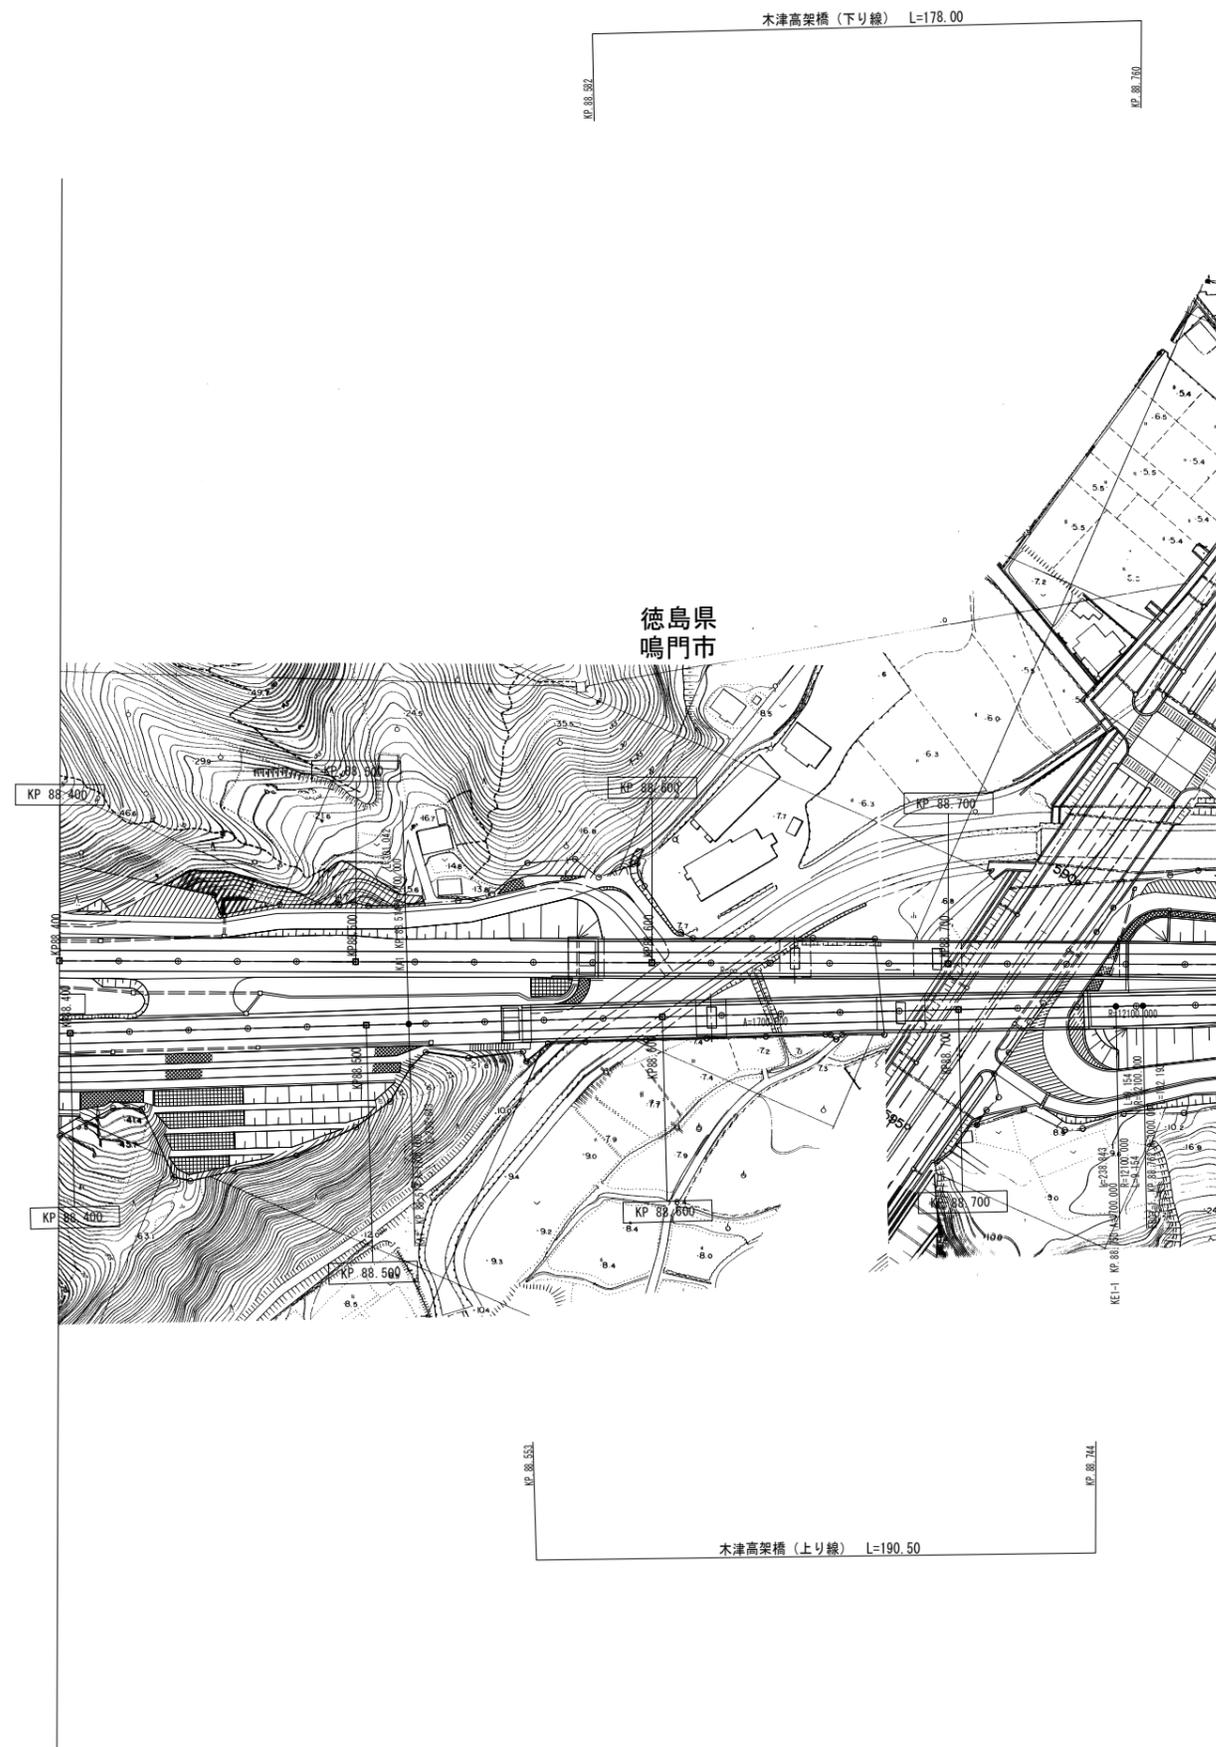

(本四)神戸淡路鳴門自動車道110

| 調整年月        | 摘要 |
|-------------|----|
| 第1回 2007年3月 |    |
| 第2回 2008年3月 |    |

|                                    |                         |                          |
|------------------------------------|-------------------------|--------------------------|
| 一般国道28号 神戸淡路鳴門自動車道<br>(鳴門北IC~鳴門IC) |                         | —                        |
| 工種                                 | 管理用平面図                  | —                        |
| 名称                                 | KP. 88. 400~KP. 88. 795 | 縮尺<br>1/1000<br>76<br>80 |
| 本州四国連絡高速道路(株)                      |                         |                          |

鳴門-5  
C-軸 1.50×2.00-124.00  
F200


鳴門-1  
C-軸 4.00×2.00-9.50  
E300

鳴門-2  
C-軸 3.50×2.50-19.54  
F200

鳴門-3  
C-軸 1.00×4.70-29.80  
E-F110

C-軸 3.50×4.00-20.00  
A+04.5-4.5幅目

徳島県  
鳴門市

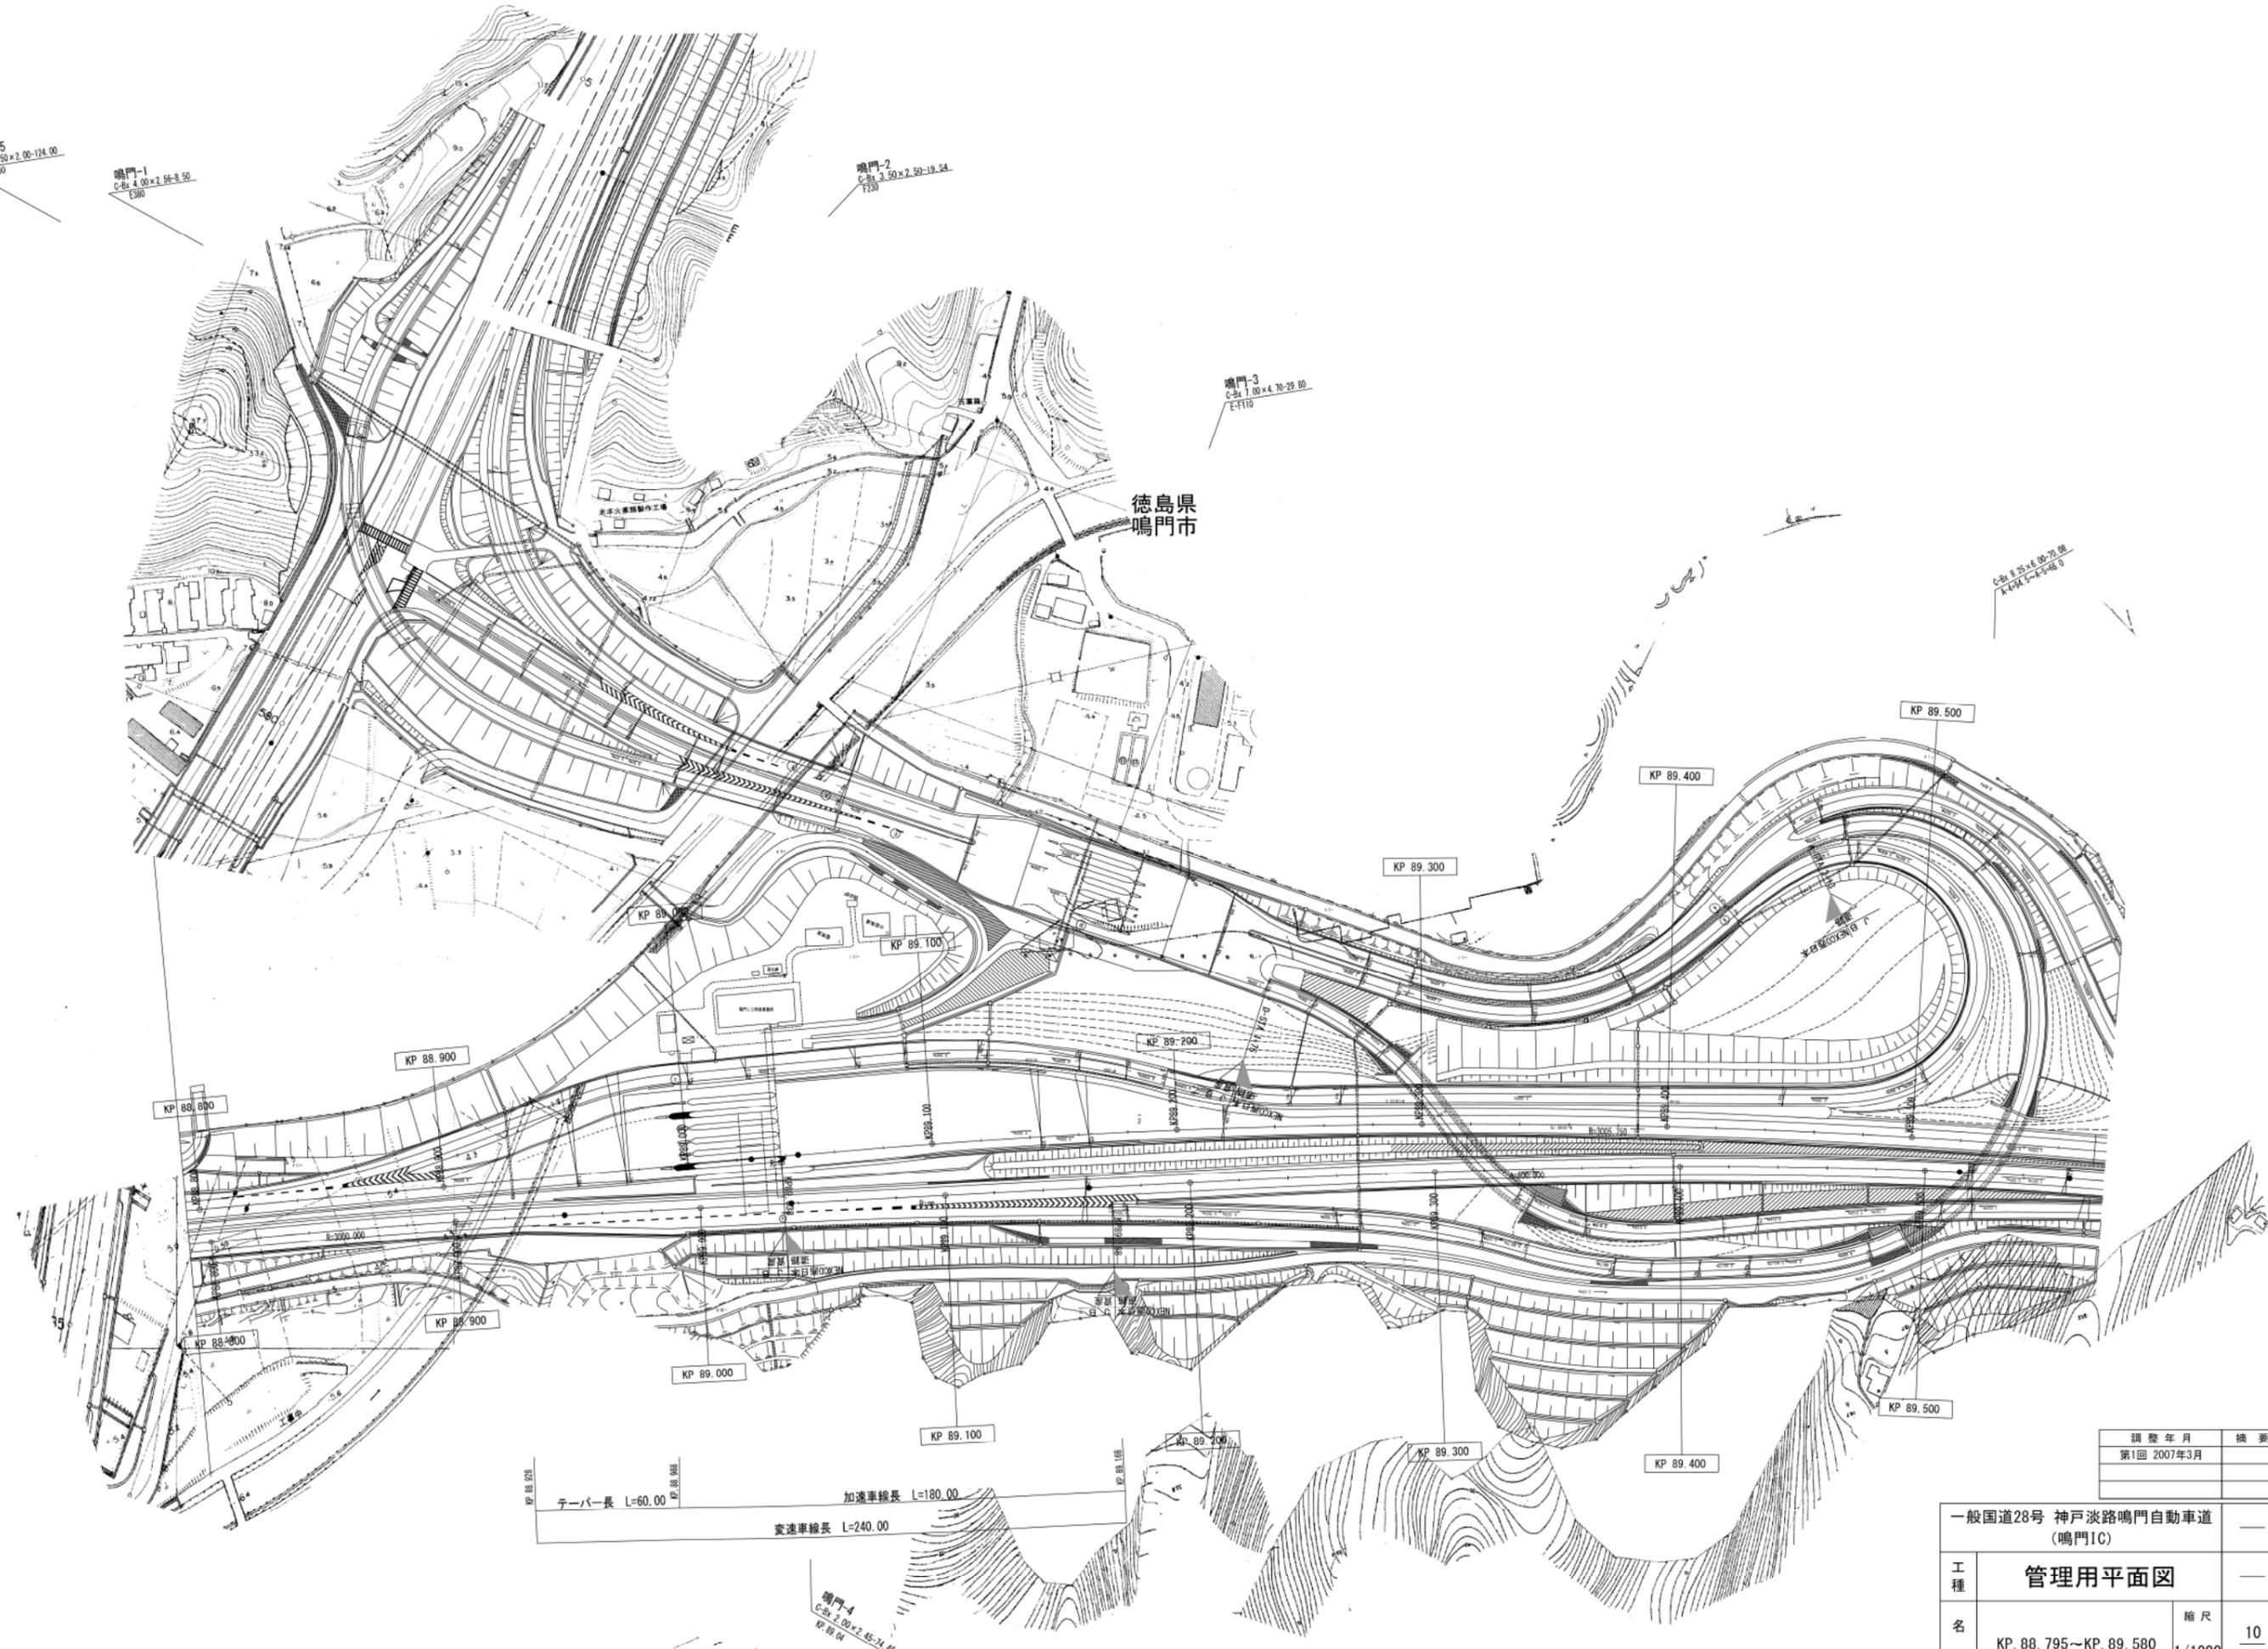

|             |    |
|-------------|----|
| 調整年月        | 摘要 |
| 第1回 2007年3月 |    |
|             |    |

|                              |                         |                          |
|------------------------------|-------------------------|--------------------------|
| 一般国道28号 神戸淡路鳴門自動車道<br>(鳴門IC) |                         |                          |
| 工種                           | 管理用平面図                  |                          |
| 名称                           | KP. 88. 795~KP. 89. 580 | 縮尺<br>1/1000<br>10<br>10 |
|                              |                         | 本州四国連絡高速道路 (株)           |

(本四) 神戸淡路鳴門自動車道111