

各施設共通案内
 開館時間 9:00~16:30(入館は16:00まで)
 休館日 月曜日(祝日の場合は翌日休)、年末年始(12月29日~1月1日)



復原事業情報館
 開館時間 10:00~18:00(入館は17:30まで)
 (夏季(6~9月)) 10:00~18:30(入館は18:00まで)
 休館日 2月・4月・7月・11月の第2月曜日(祝日の場合は翌日休)、年末年始(12月29日~1月1日)



平城宮いざない館
 開館時間 10:00~18:00(入館は17:30まで)
 (夏季(6~9月)) 10:00~18:30(入館は18:00まで)
 休館日 2月・4月・7月・11月の第2月曜日(祝日の場合は翌日休)、年末年始(12月29日~1月1日)



第2回



特別公開



南門復原工事の概要

■南門建物概要
 工期：2018年11月~2022年3月
 構造：木造 五間三戸二重門
 建築面積：449.81 m²
 延べ面積：195.68 m²
 最高の高さ：20.00 m
 軒の高さ：14.14 m

■主な仕上げ
 基壇：流紋岩質溶結凝灰岩(黄竜山石)
 礎石：花崗岩
 塗装：丹土・胡粉・緑青塗
 土壁：漆喰塗
 屋根：本瓦葺
 錆金物：銅・青銅・金メッキ・金箔押し

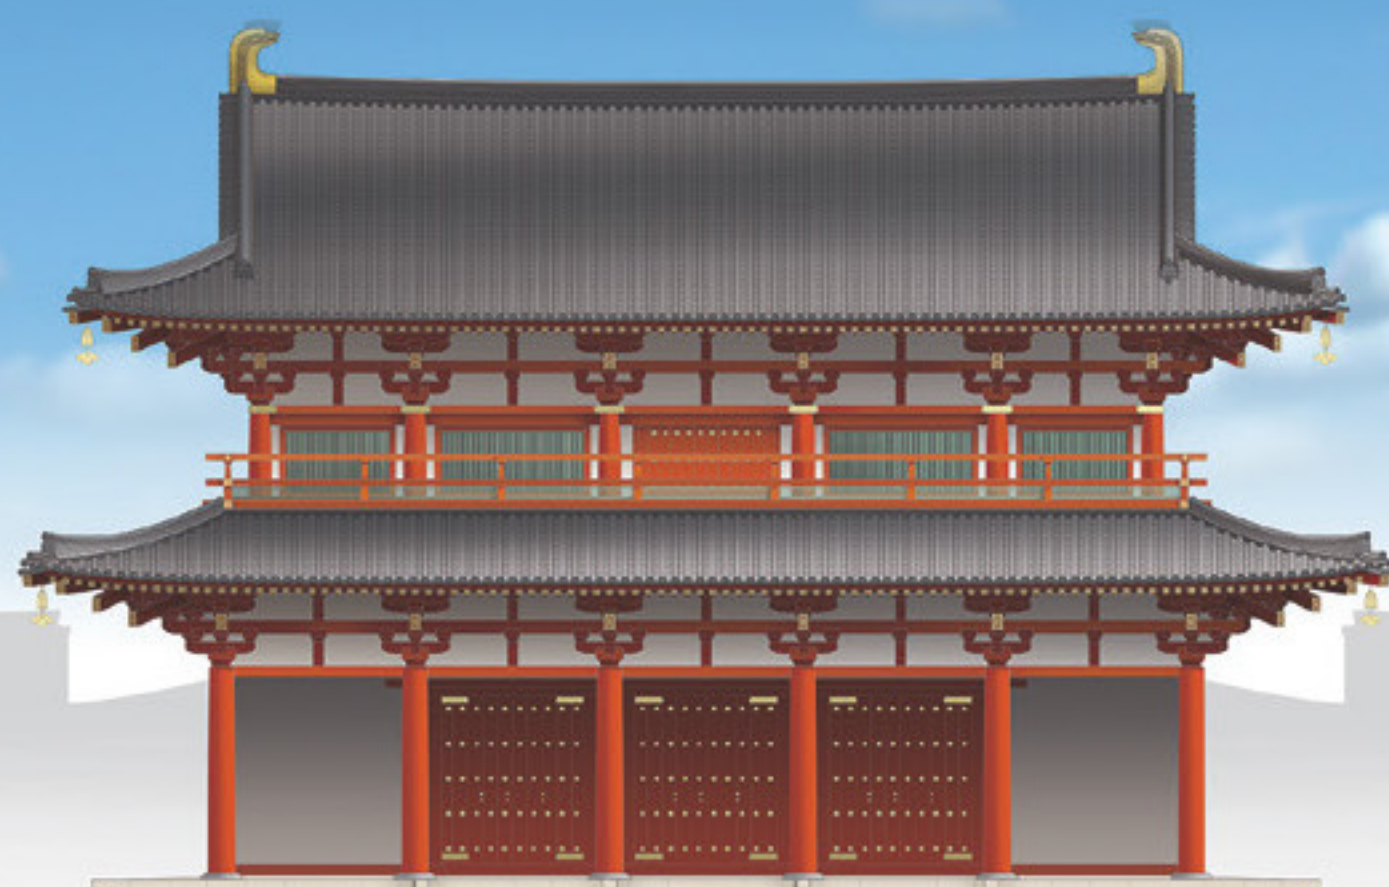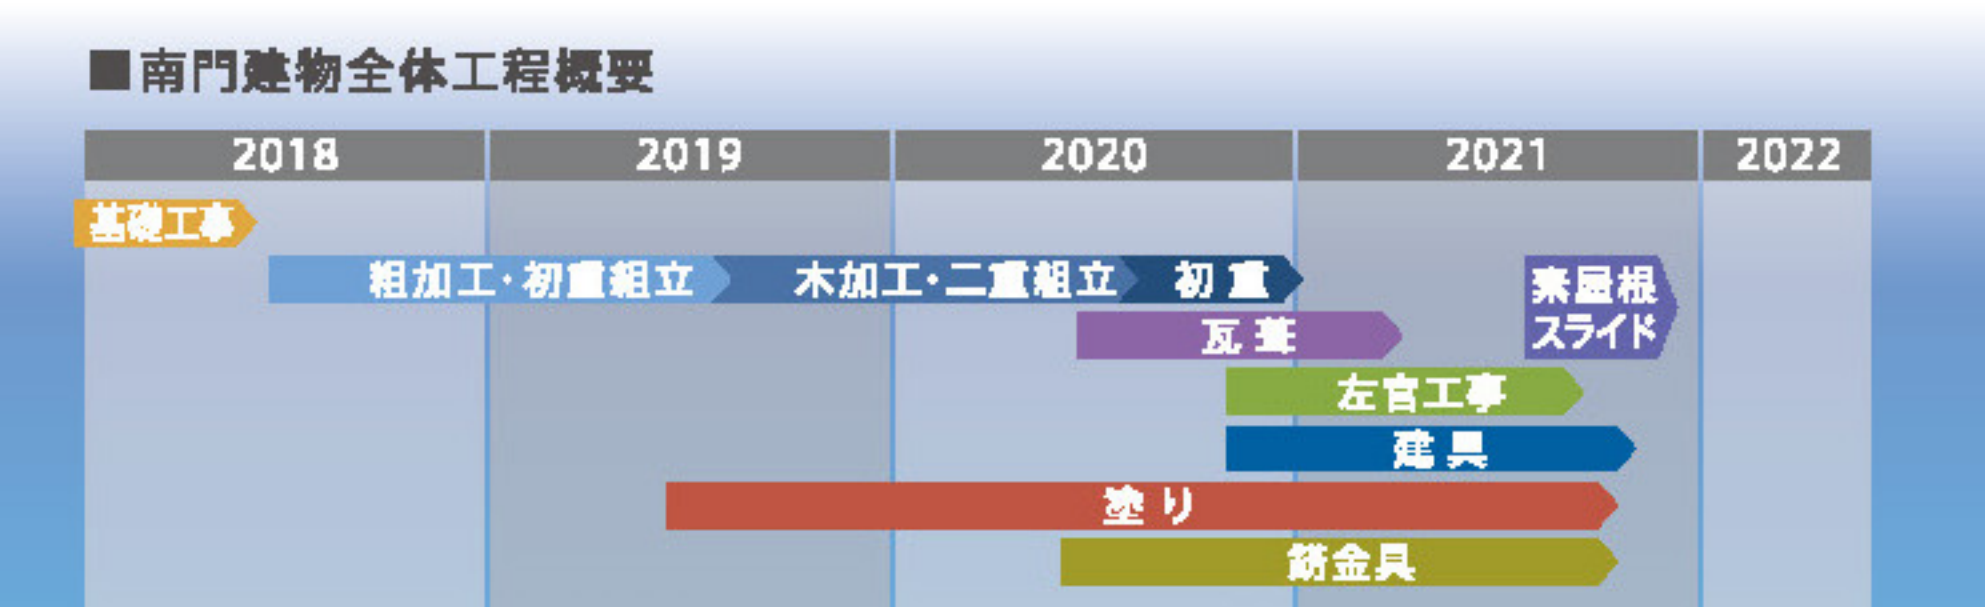

木材展示
 宮大工実演
 VR体験コーナー
 専門家の解説
 事業解説展示パネルコーナー
 その他





公開期間
 2019 令和元年
10.26 (土) SAT
27 (日) SUN
 両日とも 9:00~16:30 (16:00受付終了)

場所
 平城宮跡歴史公園
 第一次大極殿院
 南門素屋根内
 料金 無料 当日自由参加
 お問い合わせ
 平城宮跡管理センター TEL: 0742-36-8780

南門とは…

南門は、第一次大極殿院の正門であり、儀式の際には、天皇が出御することもありました。入母屋造の二重門に復原され、間口約22.1m、奥行約8.8m、高さ約20.0mと、朱雀門よりやや小さな礎石建ちの建物です。


部材名称

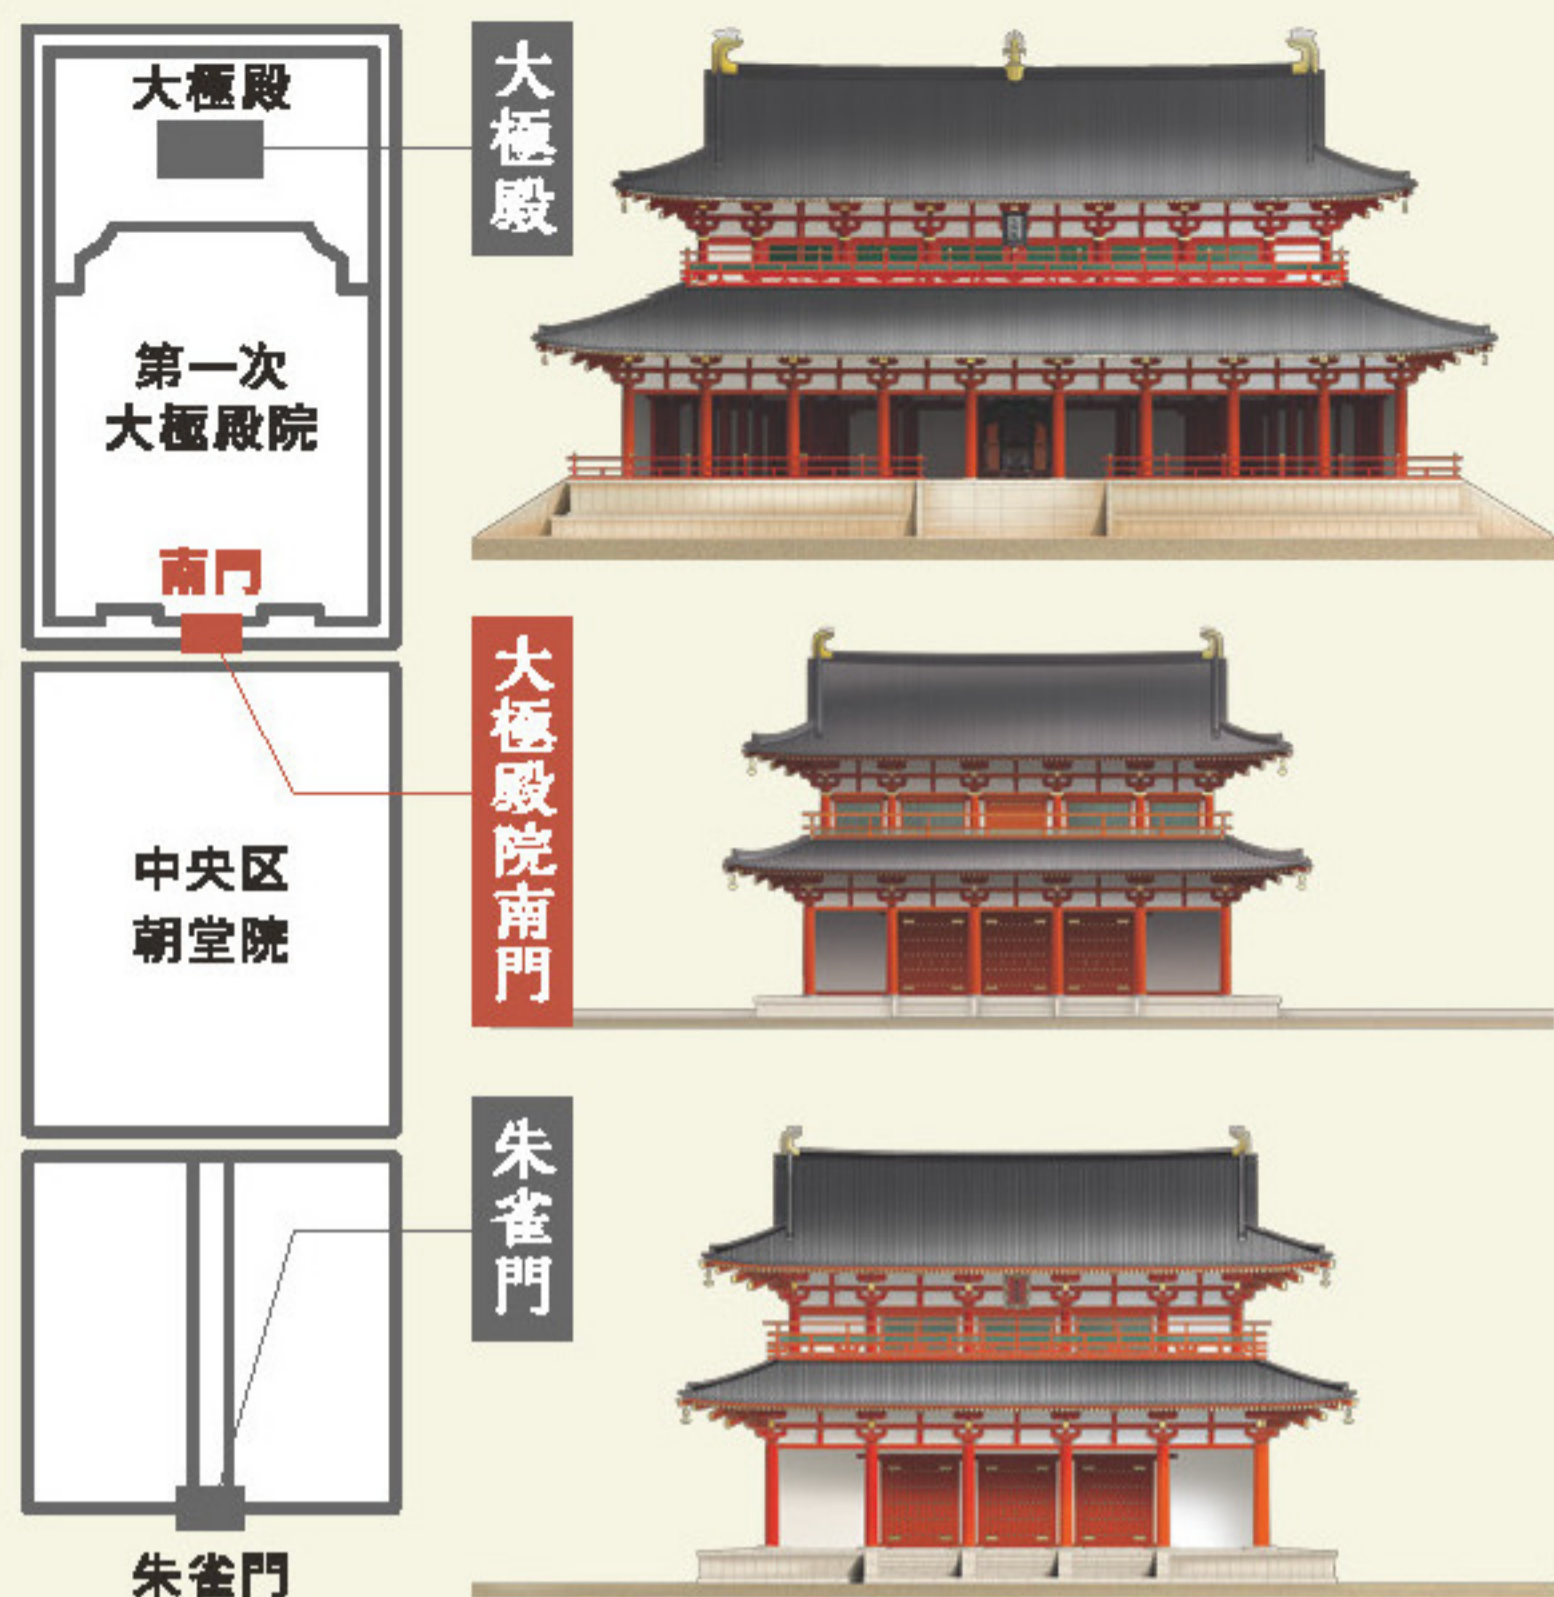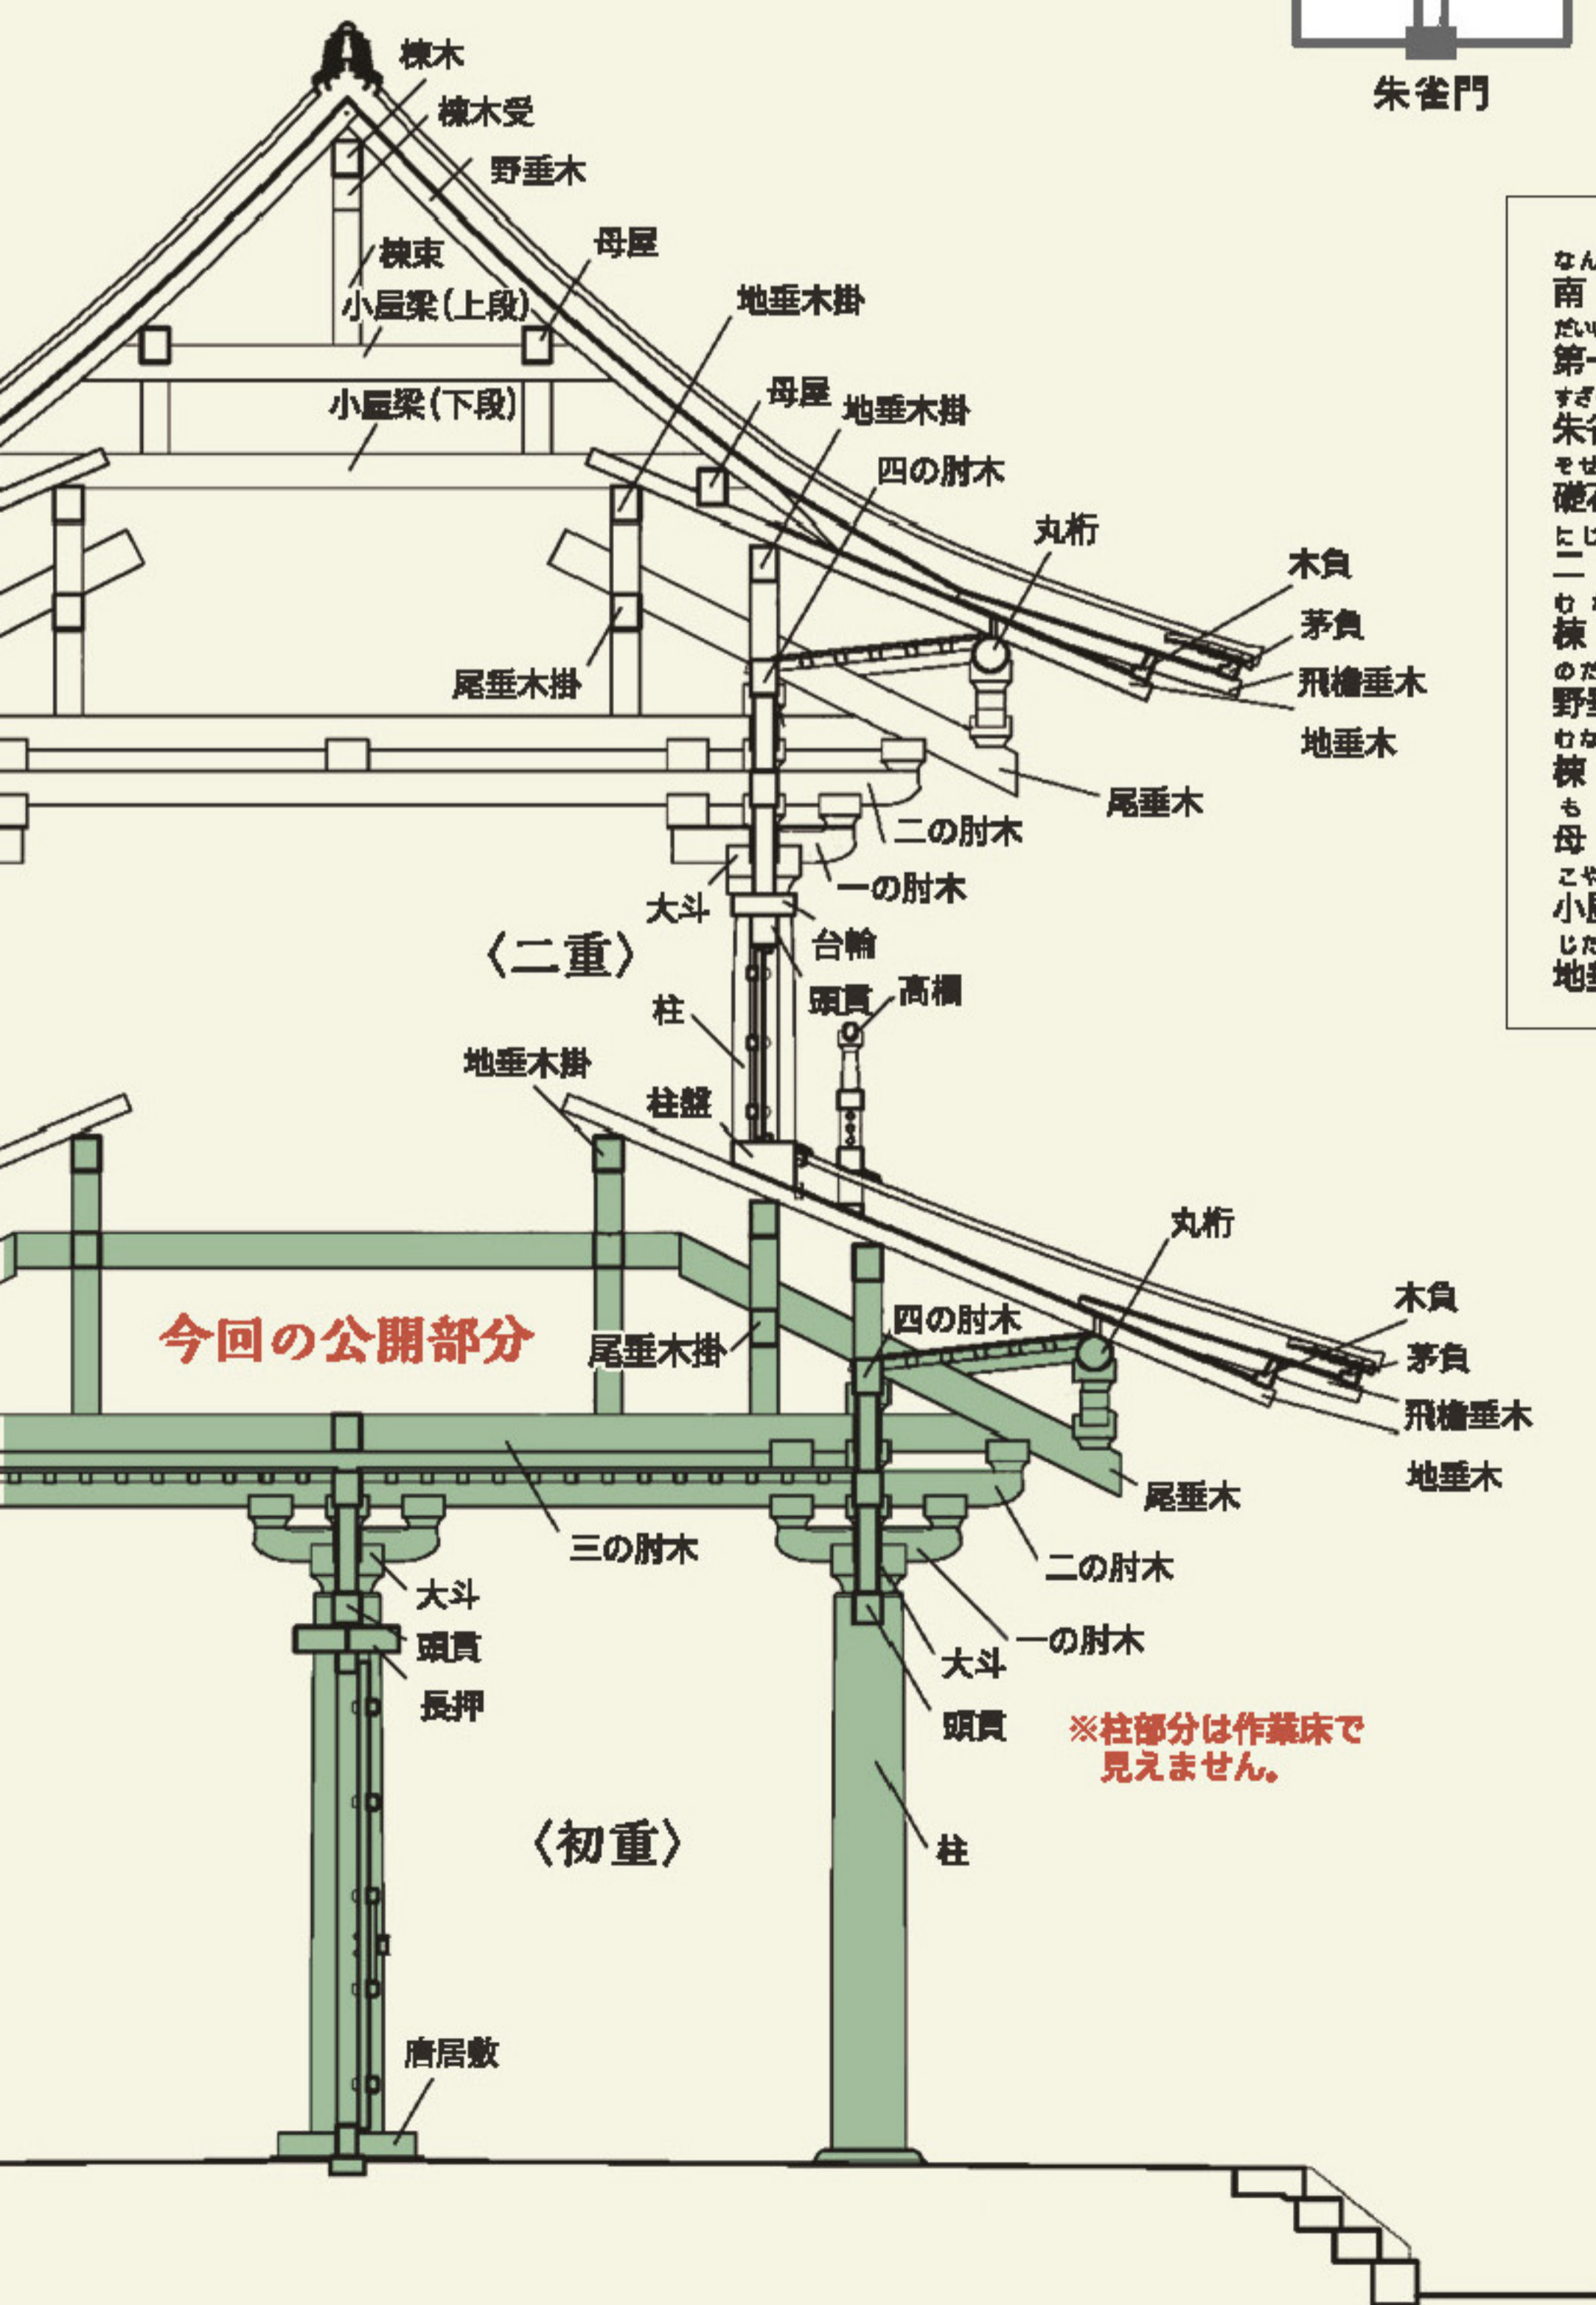


部材名称・建築用語リスト

- | | | |
|---|---|---|
| なんもん
南門
だいいちだいくでんいん
第一次大極殿院
すざくもん
朱雀門
そせきだ
礎石建ち
にじゅう
二重
むなぎ
棟木
のだるき
野垂木
むなづか
棟束
も
母屋
こやばり
小屋梁
したるき
地垂木 | ひじき
肘木
がぎょう
丸桁
きおひ
木負
かやおい
茅負
ひえんだるき
飛檐垂木
おだるき
尾垂木
だいとう
大斗
かしろぬき
台輪
かしろぬき
頭貫
こうらん
高欄
出ら
柱 | はしらばん
柱盤
しよじゅう
初重
なげし
なげし
長押
からしけ
唐居敷
てんじょうこし
天井格子
きだん
壇基
は破
ちよな
斧
あらど
粗取り |
|---|---|---|

組立までの工程

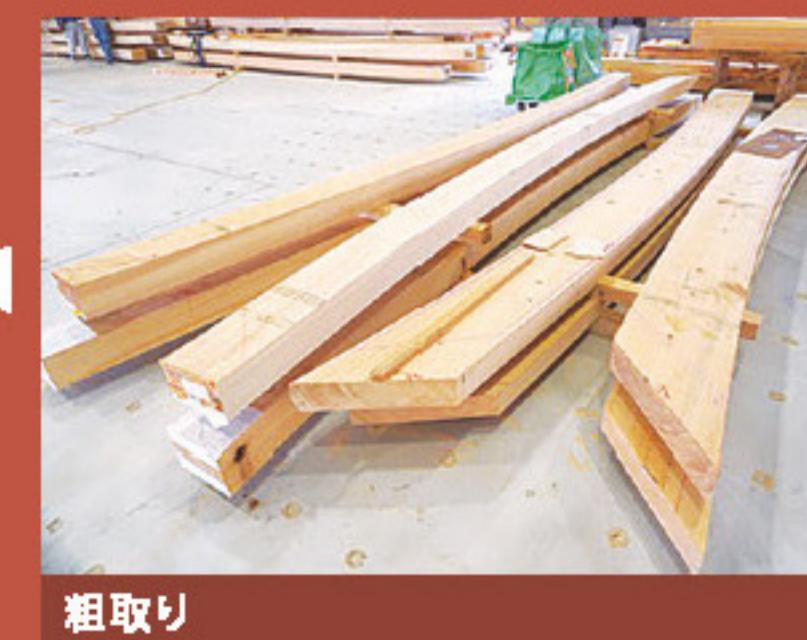

第一次大極殿院 南門復原 組立工程のCG

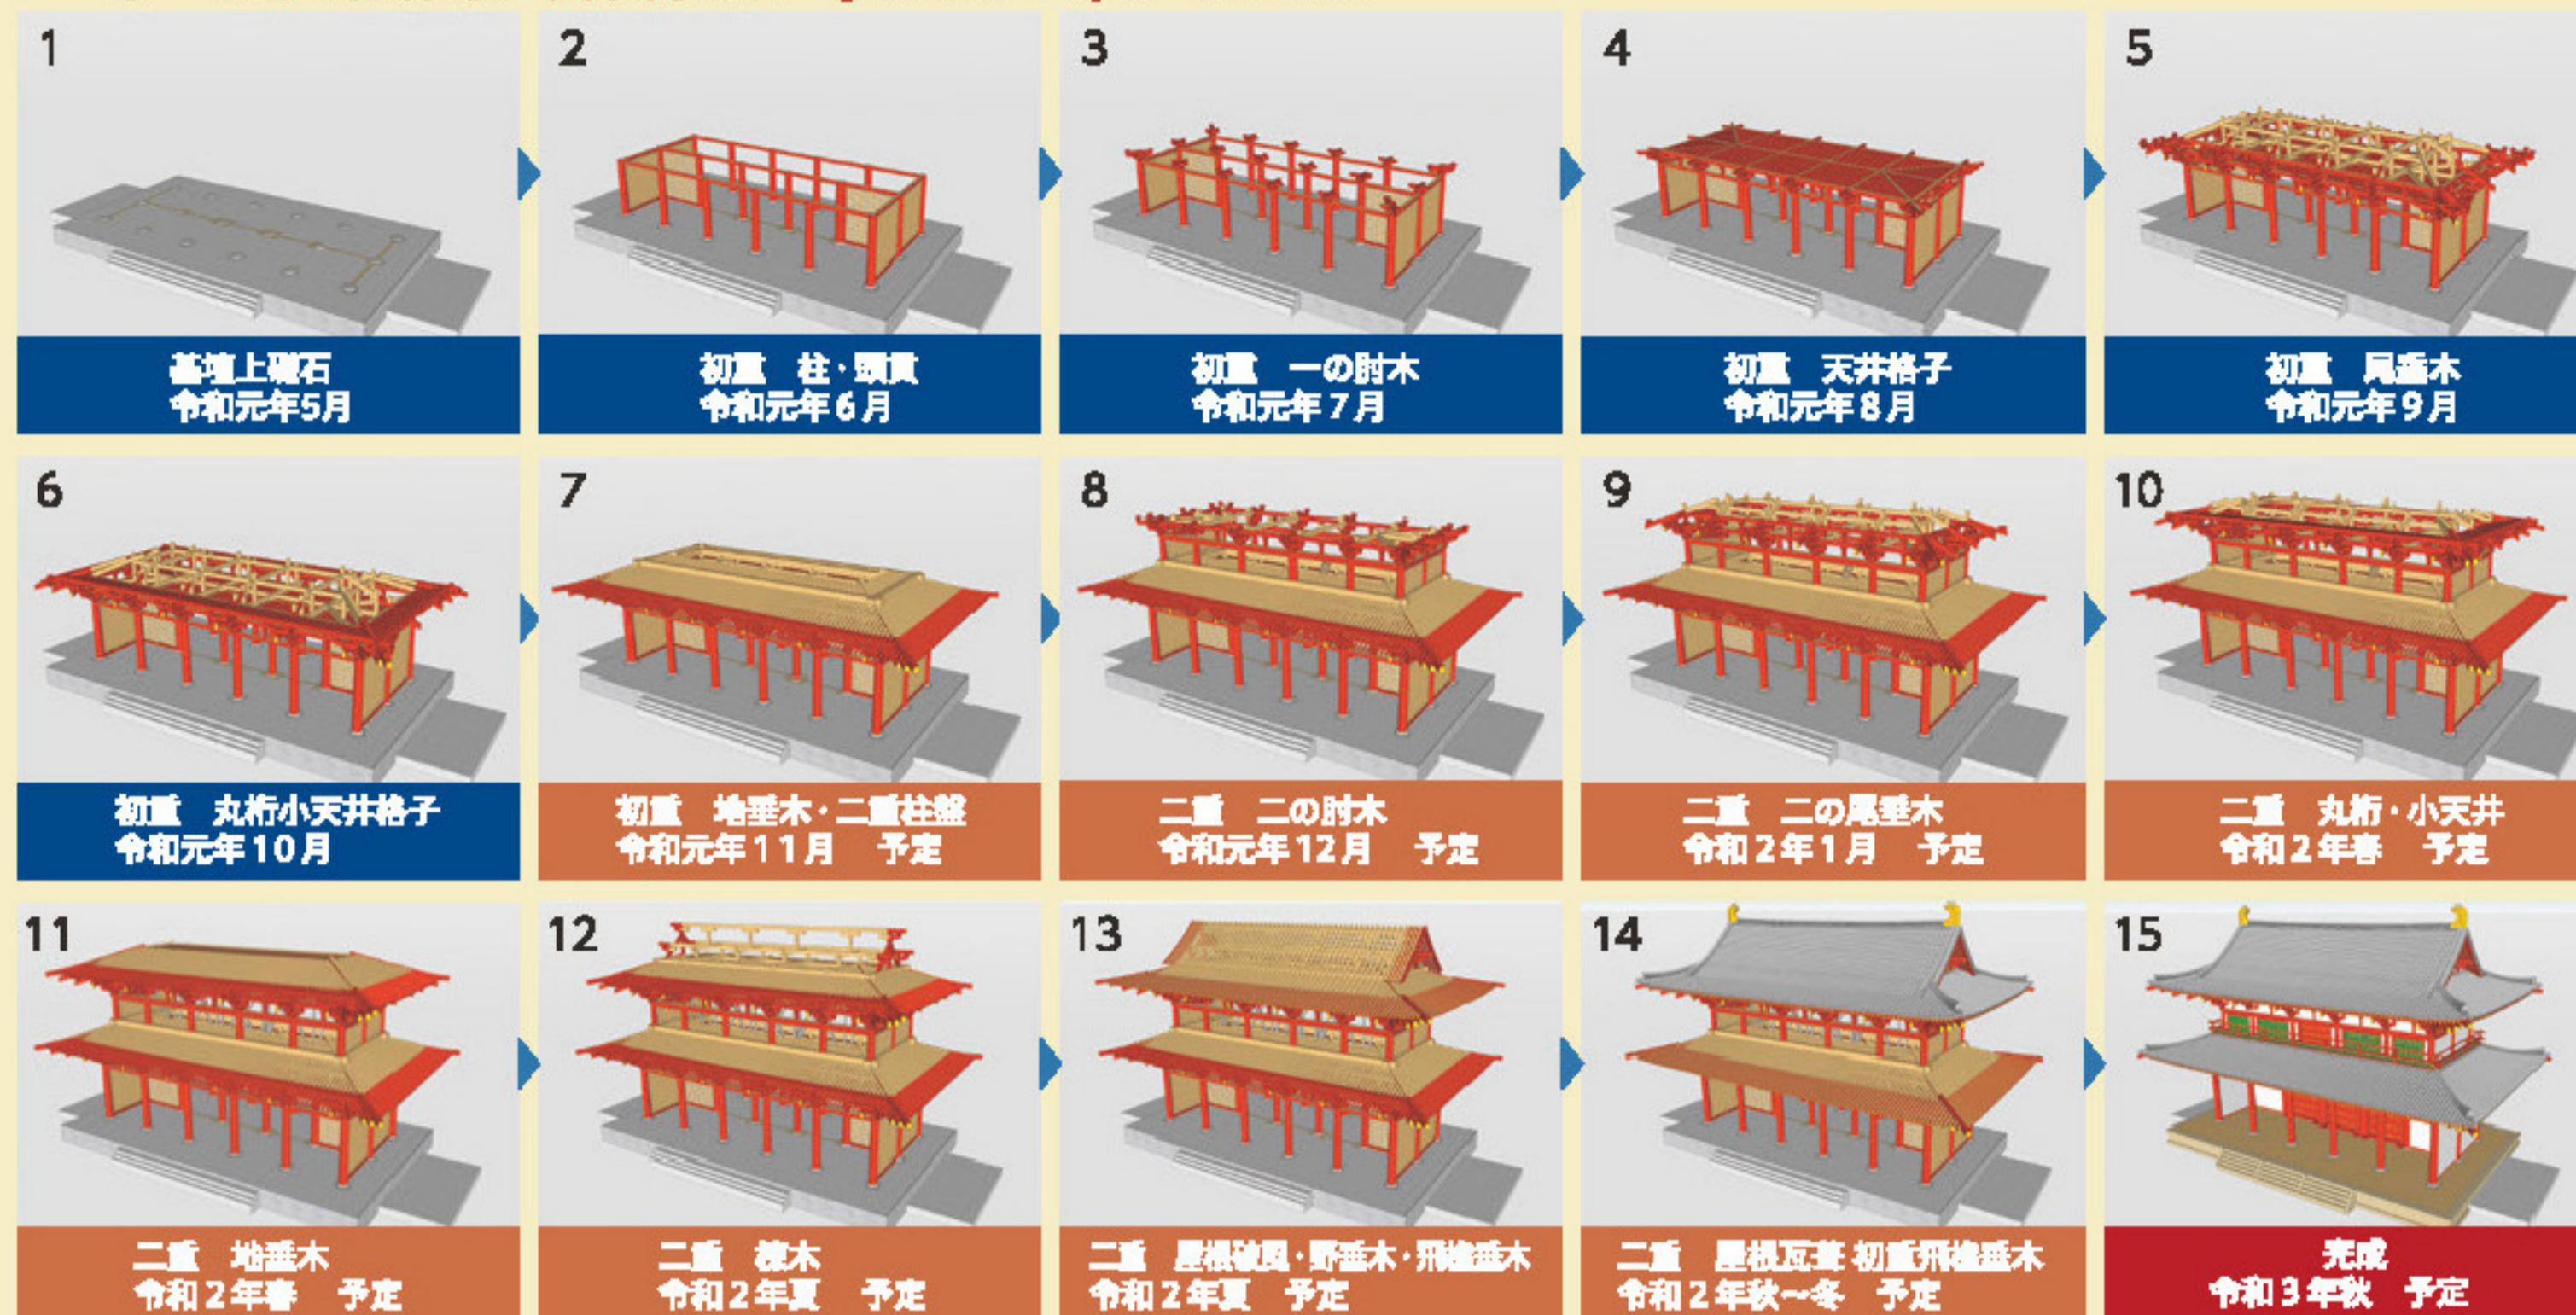

第一次大極殿院 南門復原 初重组立工程の記録(令和元年)

