



[添付図書 - 6]

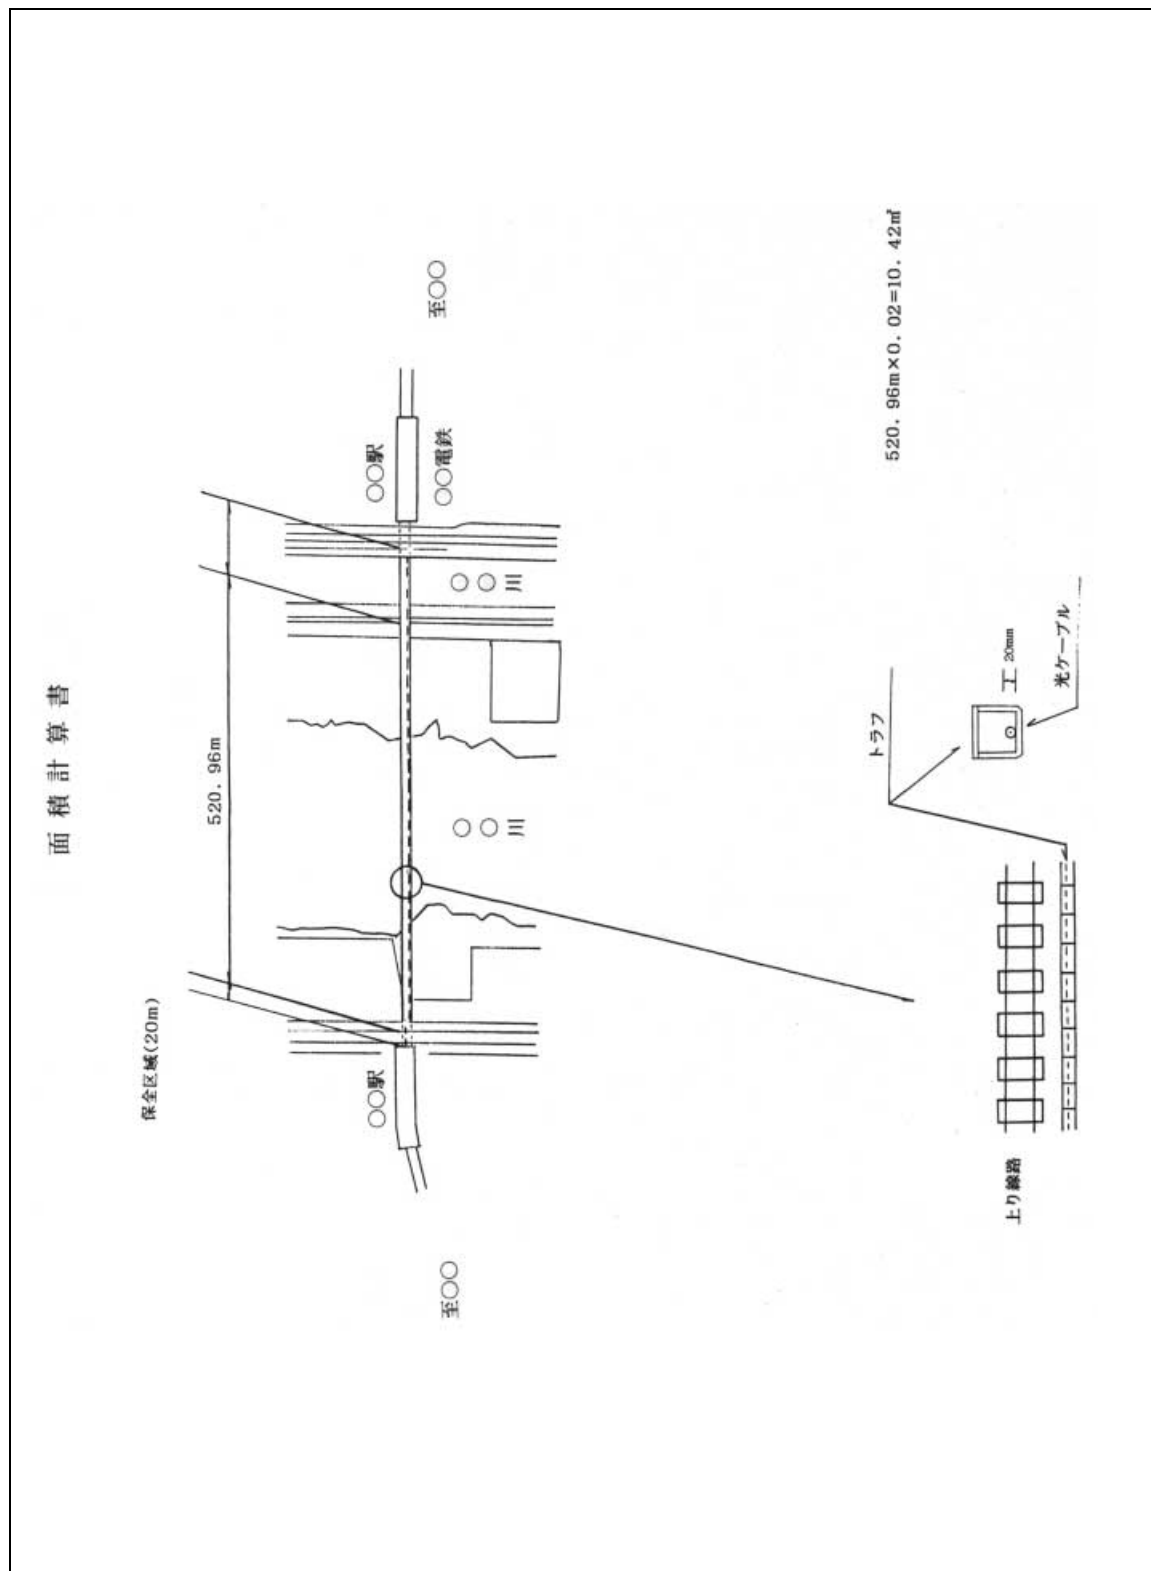

占画面積図(S=1:600)

原図を縮小したものです。

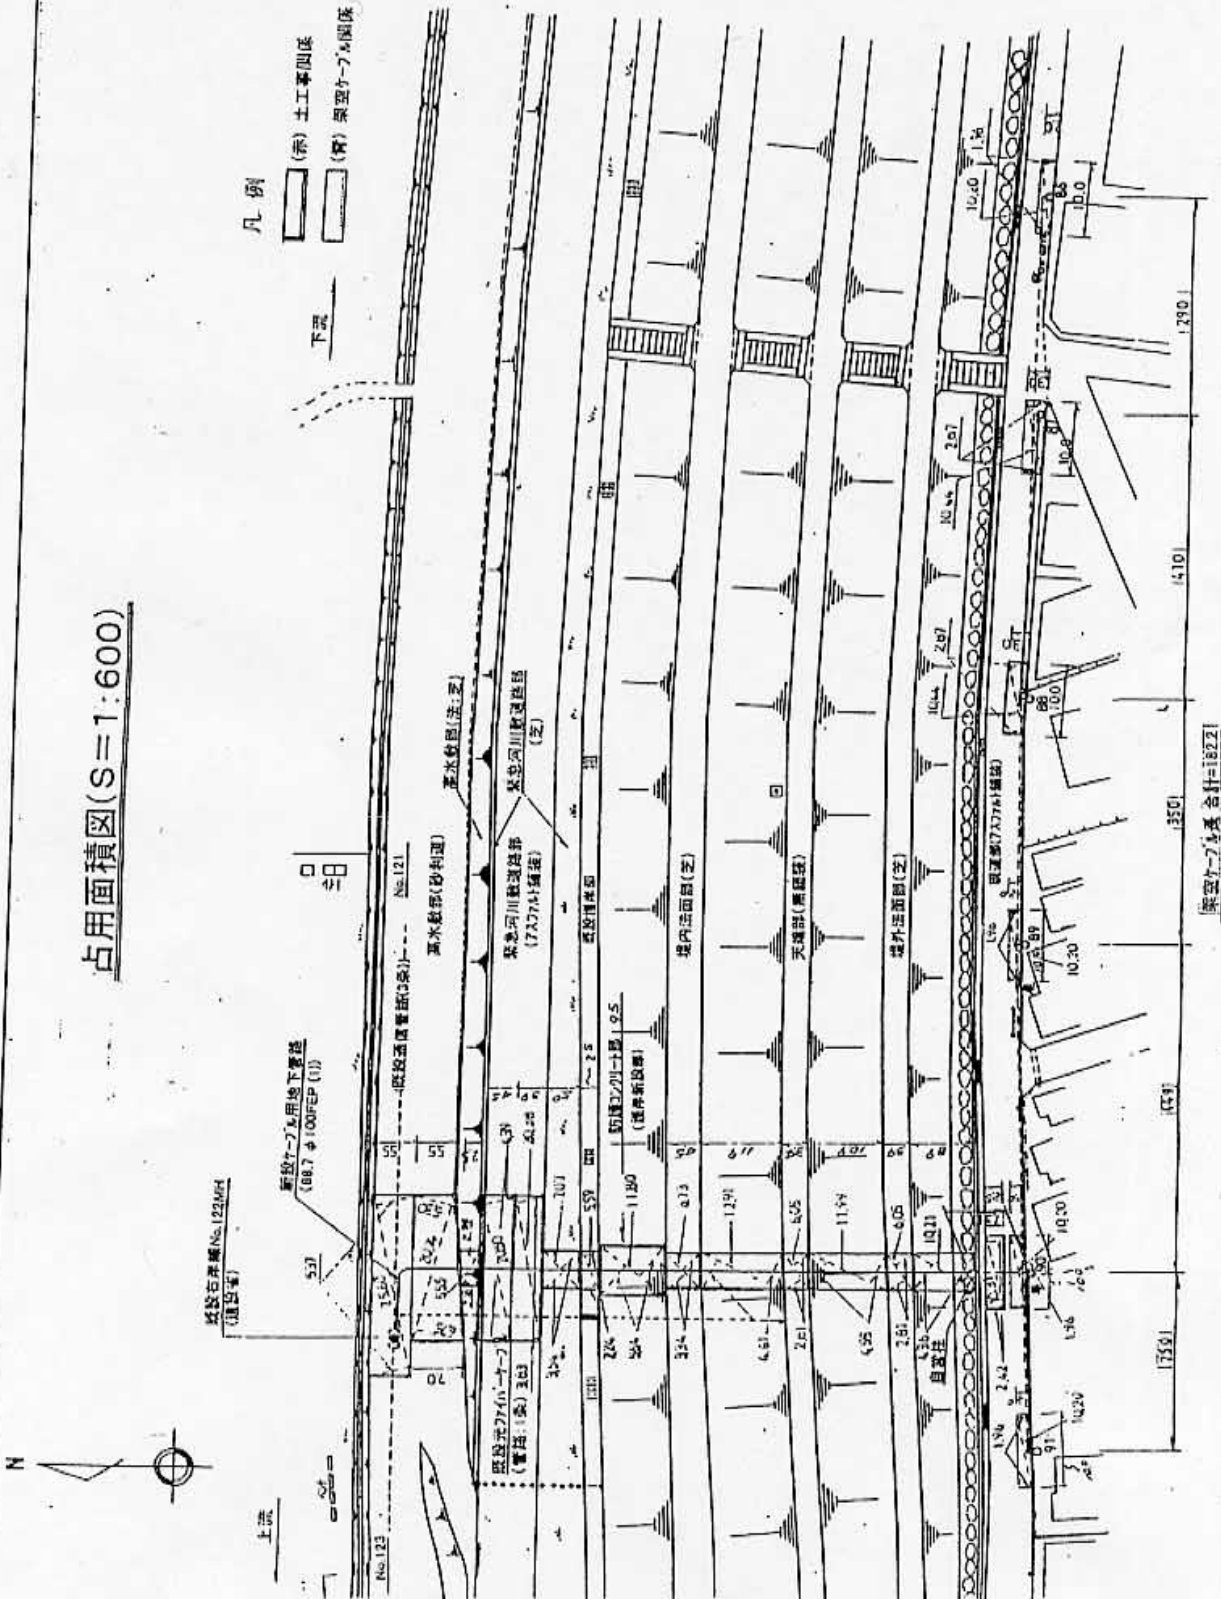

凡例
 (赤) 土工事関係
 (青) 埋設ケーブの関係

下流

上流

埋設ケーブ長 合計=1822


[添付図書 - 7]

占用及び工作物の設置対象部分に着色して下さい。

原図を縮小したものです。

公 図

縮尺	1/600	再製年月日	昭和51年7月10日	原図作製年月日・番号	年 月 日
----	-------	-------	------------	------------	-------

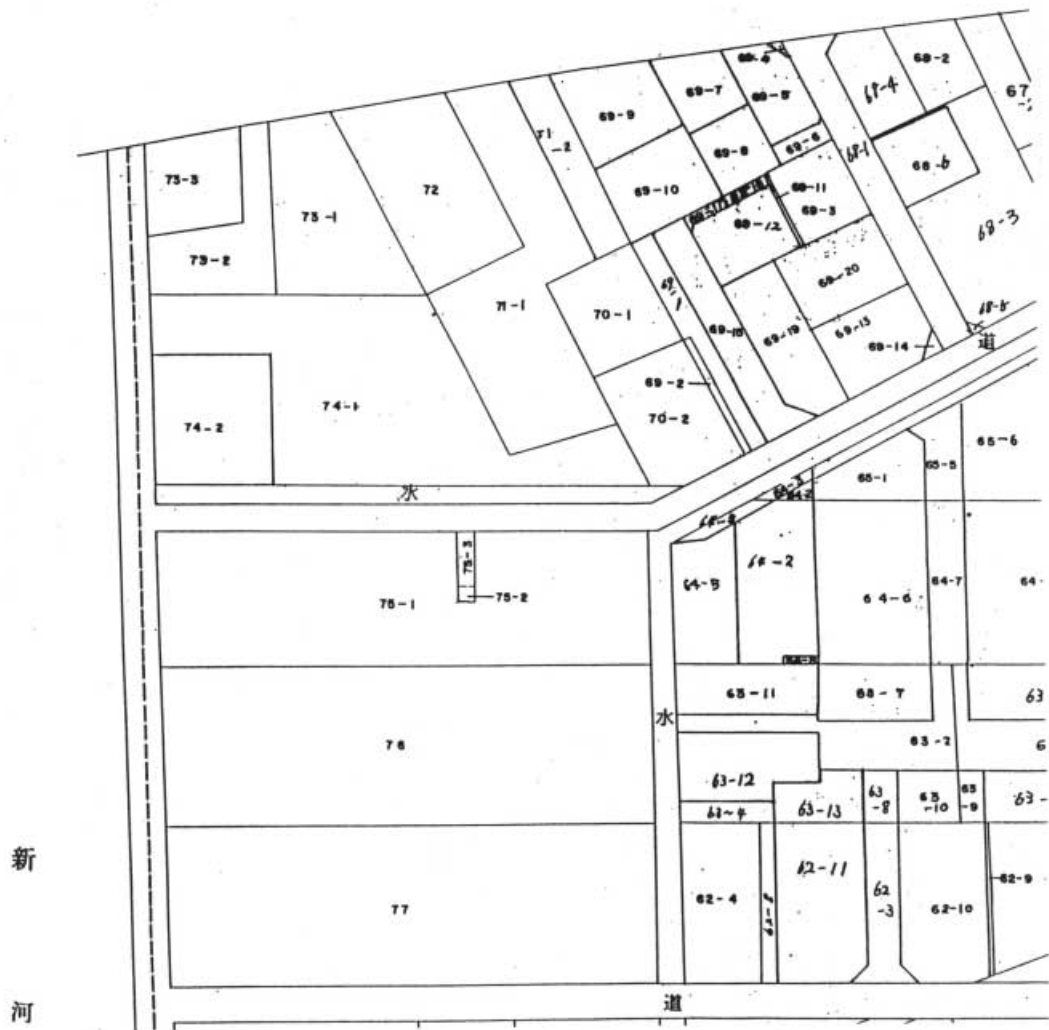



第 号

第一種電気通信事業許可状

事業者の氏名 又は名称	○○○○○株式会社
電気通信役務 の種類	専用役務
電気通信役務 の態様	国内及び国際電気通信役務、固定電気通信役務
業務区域	平成 年 月 日付け申請書記載の業務区域のとおり
電気通信設備 の概要	申請書記載の電気通信設備の概要のとおり
事業開始 の期限	申請書記載の事業開始予定年月日のとおり
備 考	条件 別紙のとおり

平成 年 月 日

郵政大臣

自見 庄三郎



道路占用 許可申請 協議書

〇〇管申第 号

新規	更新	変更	〇〇管申第 号
			年 月 日

平成 年 月 日

〇〇区長様

申請者 住所 〇〇〇〇〇〇丁目〇番〇号
協議者 氏名 〇〇〇〇株式会社 (印)
代表取締役 〇〇 〇〇

電話 03-〇〇〇〇-〇〇〇〇
担当者 〇〇〇〇部
〇〇 〇〇

道路法 第32条 の規定により 許可を申請 します。
第35条 協議

占用の目的	有線テレビジョン放送及び第一種電気通信事業業務のため		
占用の場所	路線名	(水道・歩道・その他)	
	場所	〇〇区〇〇〇〇TH〇番	号先 新添業内園の通り
占用物件	名称	規模	数量
	ケーブル		m
占用の期間	平成 年 月 日 許可日から	間	占用物件の構造
	平成 年 月 日 日まで		
工事の期間	平成 年 月 日 許可日から	間	工事実施の方法
	平成 年 月 日 日まで		
道路の復旧方法		添付書類	新内園、占用位置図 他 目次の通り
備考			
道路工事調整番号	年間番号		企業者番号

記載要領

1. 「許可申請 第32条 及び 許可を申請 協議」、第35条 及び 協議 については、該当するものを○でかこむこと。
2. 新規 更新 変更 については、該当するものを○で囲み、更新・変更の場合には、従前の許可書または回答書の番号及び年月日を記載すること。
3. 申請者が法人である場合には、「住所」の欄には主たる事務所の所在地、「氏名」の欄には名称及び代表者の氏名を記載するとともに、担当者の所属・氏名を記載すること。
4. 「場所」の欄には、地番まで記載すること。占用が2以上の地番にわたる場合には、起点と終点を記載すること。「水道・歩道・その他」については、該当するものを○で囲むこと。
5. 変更の許可申請にあたっては、関係する欄の下部に変更のものを記載し、上部に変更前のものを()書きすること。
6. 「添付書類」の欄には、道路占用の場所、物件の構造等を明らかにした図面、その他必要書類を添付した場合にその書類名を記載すること。

[添付図書 - 9] 写真の例

光ファイバ線路を敷設する箇所の全景を写したものと直近から撮影したものを添付して下さい。

