


国道 9 号 (その 2)


一般国道 9 号 部分供用開始位置図 S = 1 : 50, 000 (A 3)

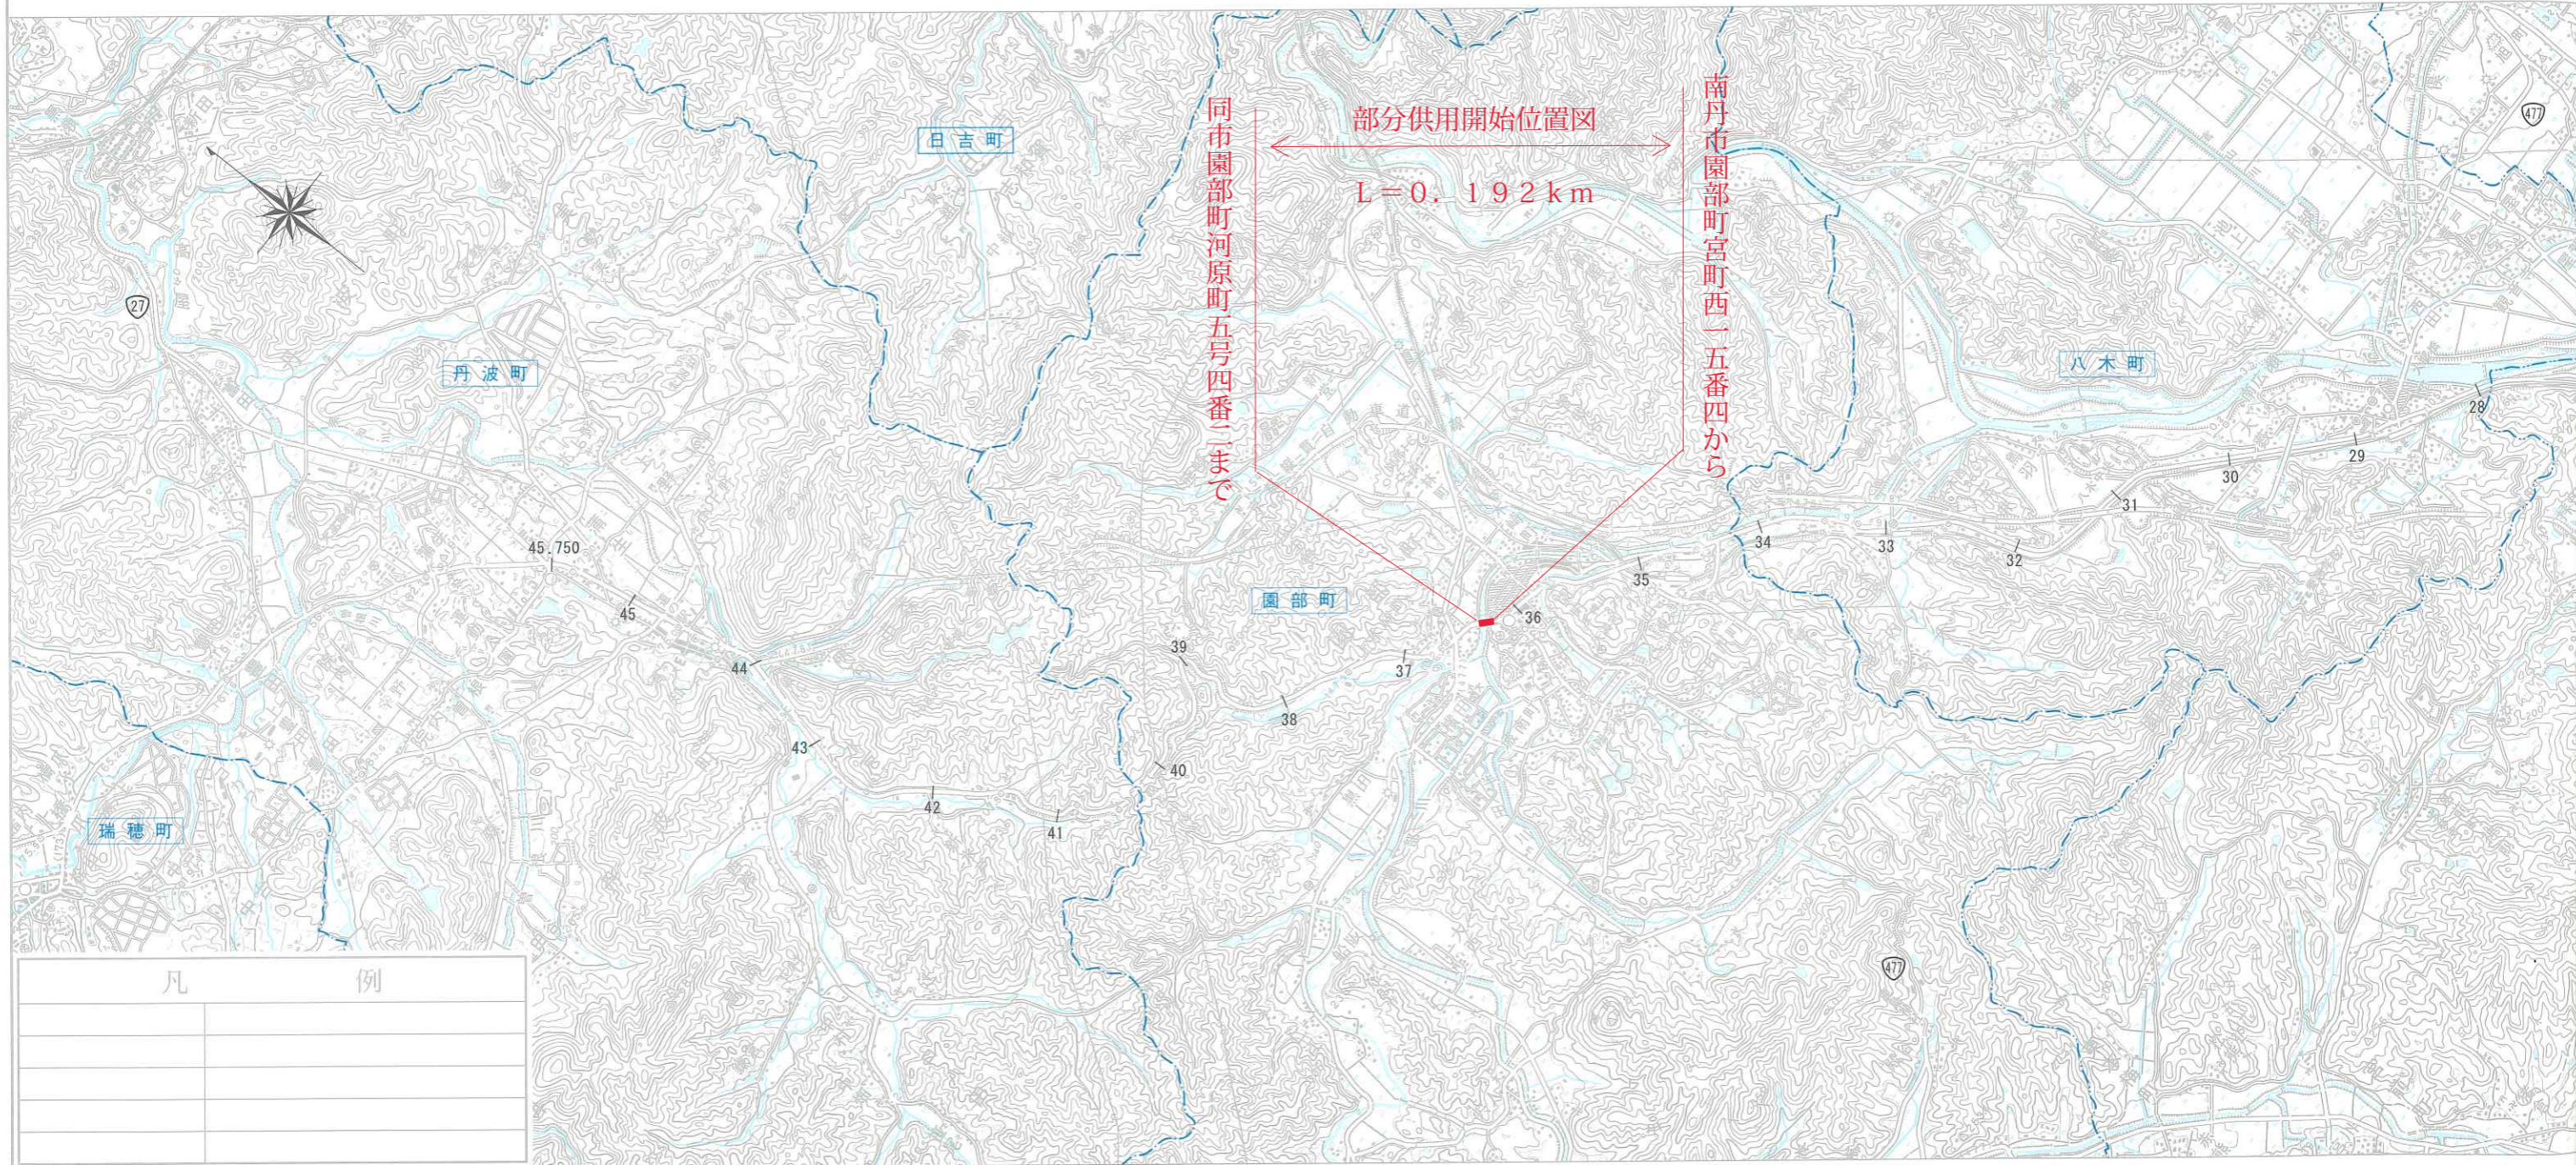

凡 例	

一般国道9号部分供用開始平面図 S=1/500 (A3)

部分供用開始区間 L=0.192km

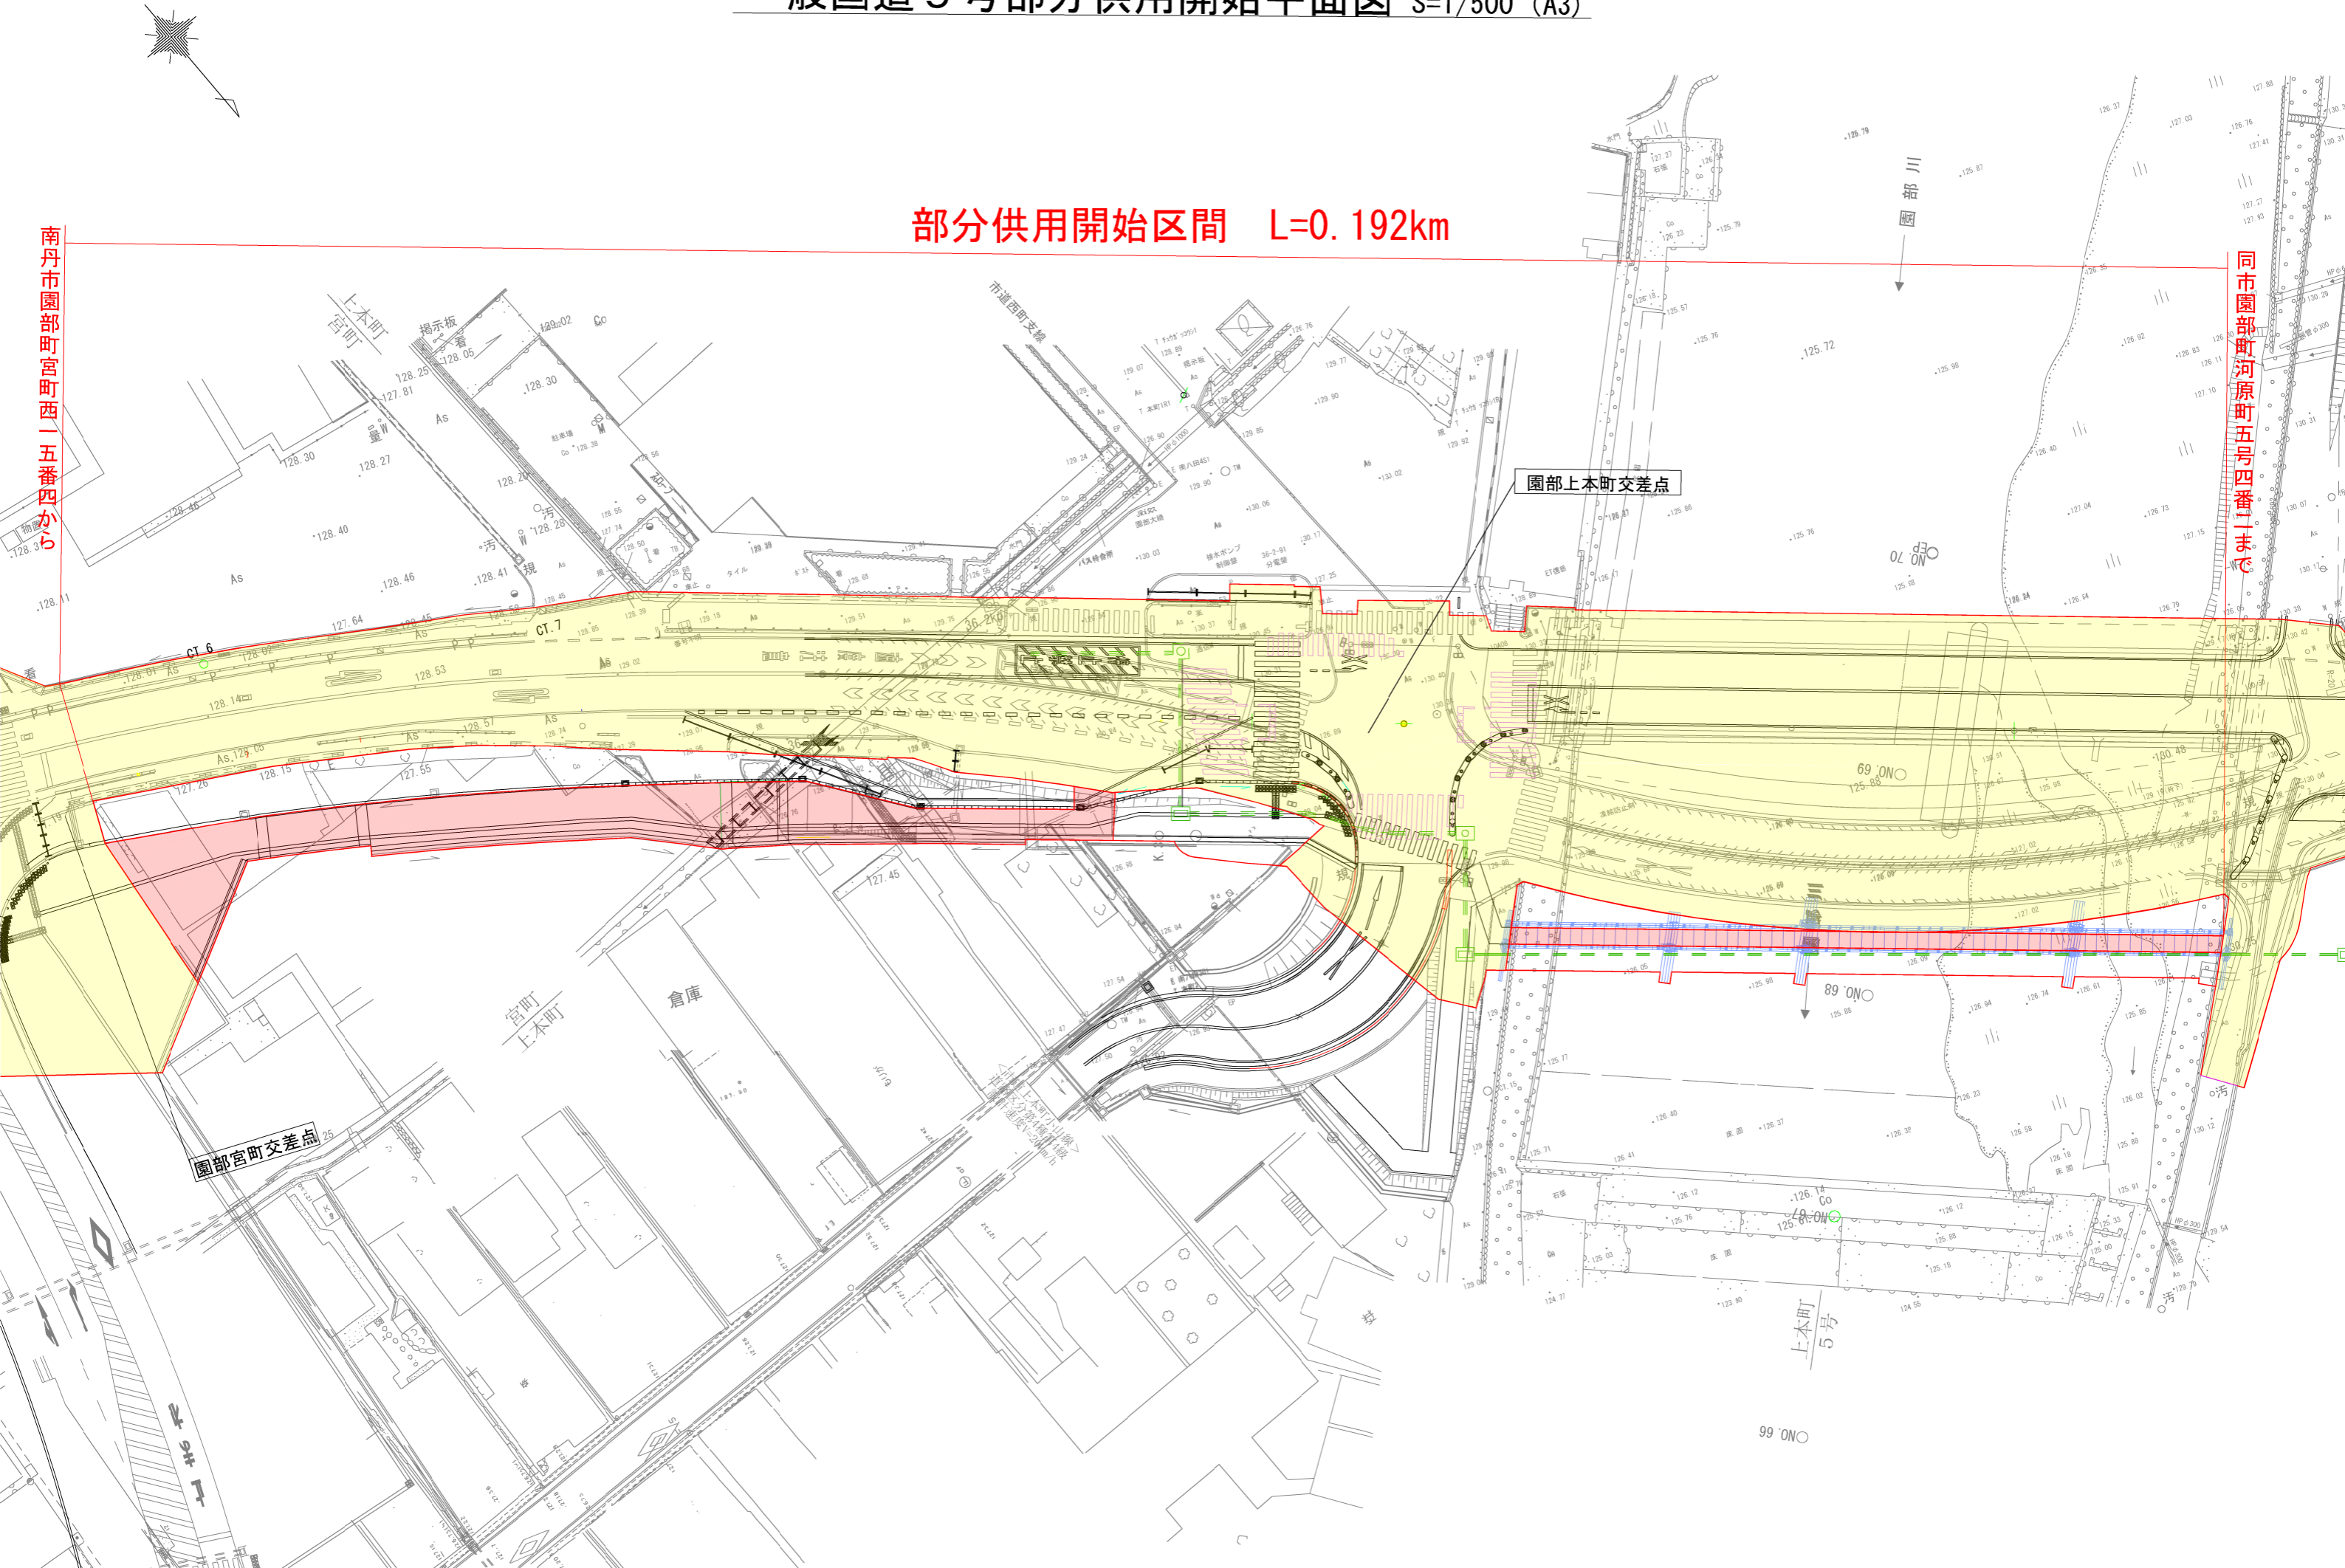

南丹市園部町五番四番

同市園部町河原町五番四番

園部上本町交差点

園部宮町交差点

上本町
5号

99'ON

98'ON

89'ON

69'ON