


一般国道24号 供用開始位置図

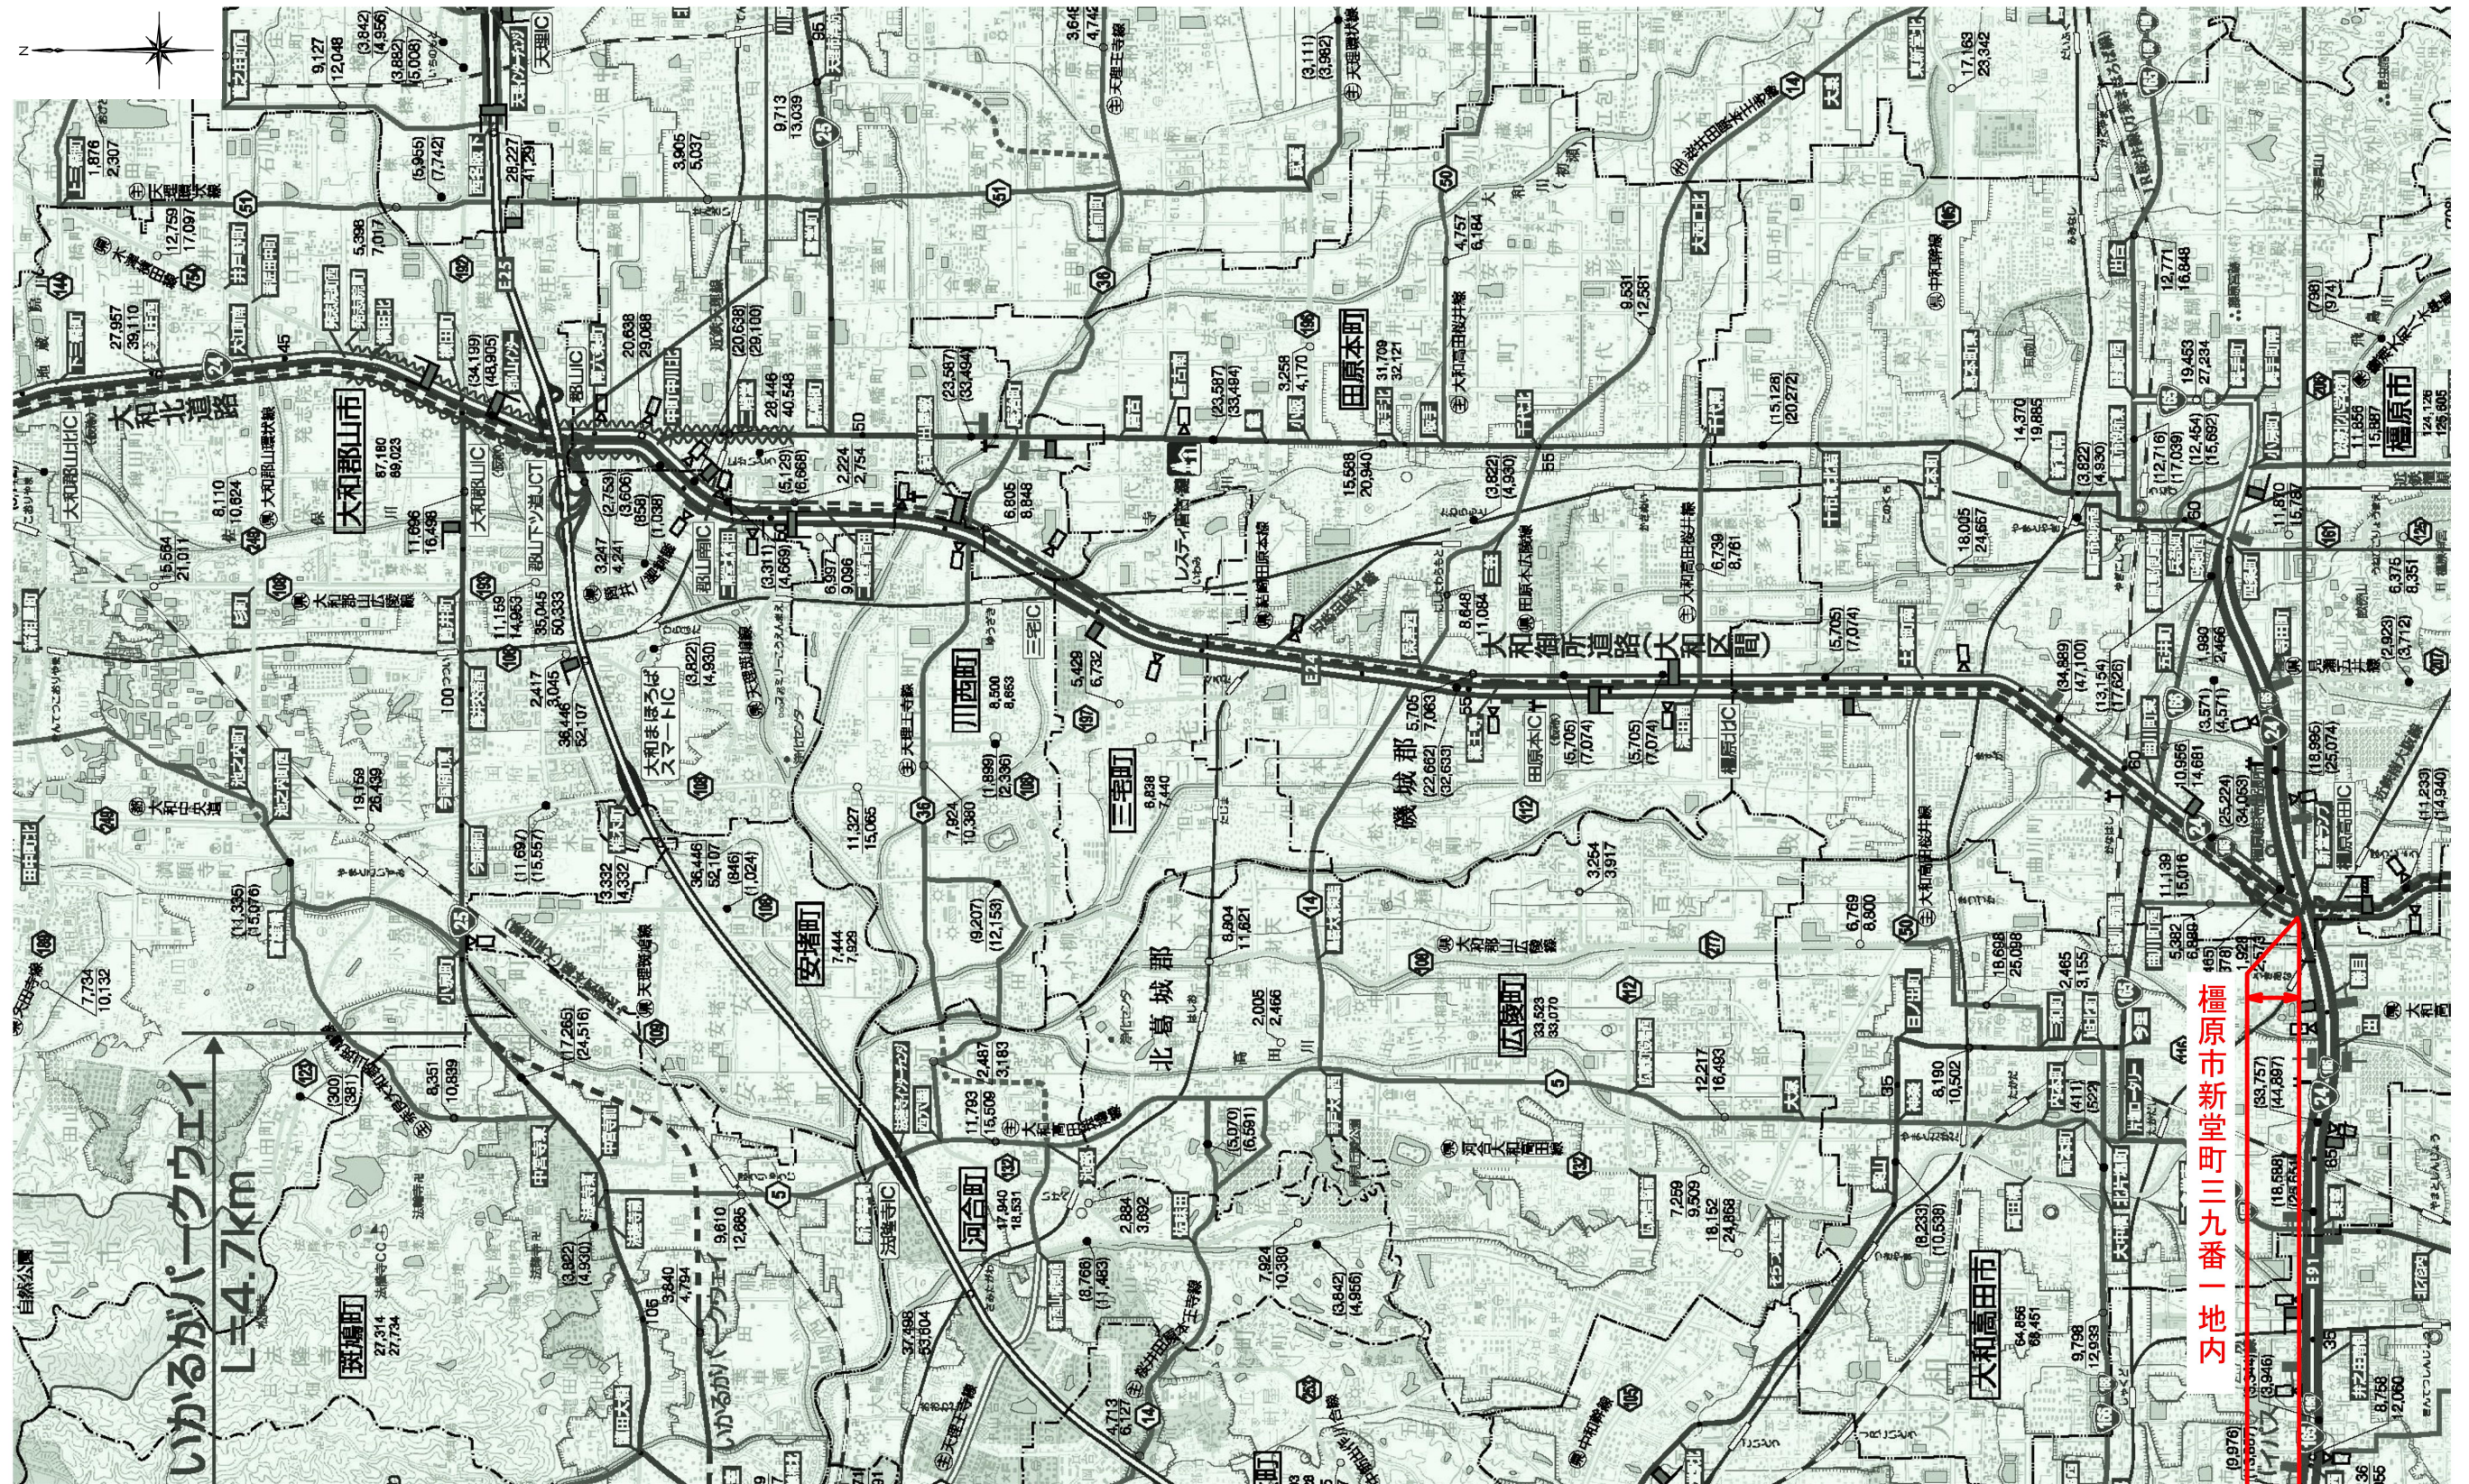

和歌山市新堂町三九番一地内

供用開始区間
L=0.009km

図面種類 縮尺	供用開始位置図 A3 S=1:50,000
------------	--------------------------