


一般国道29号 供用開始位置図

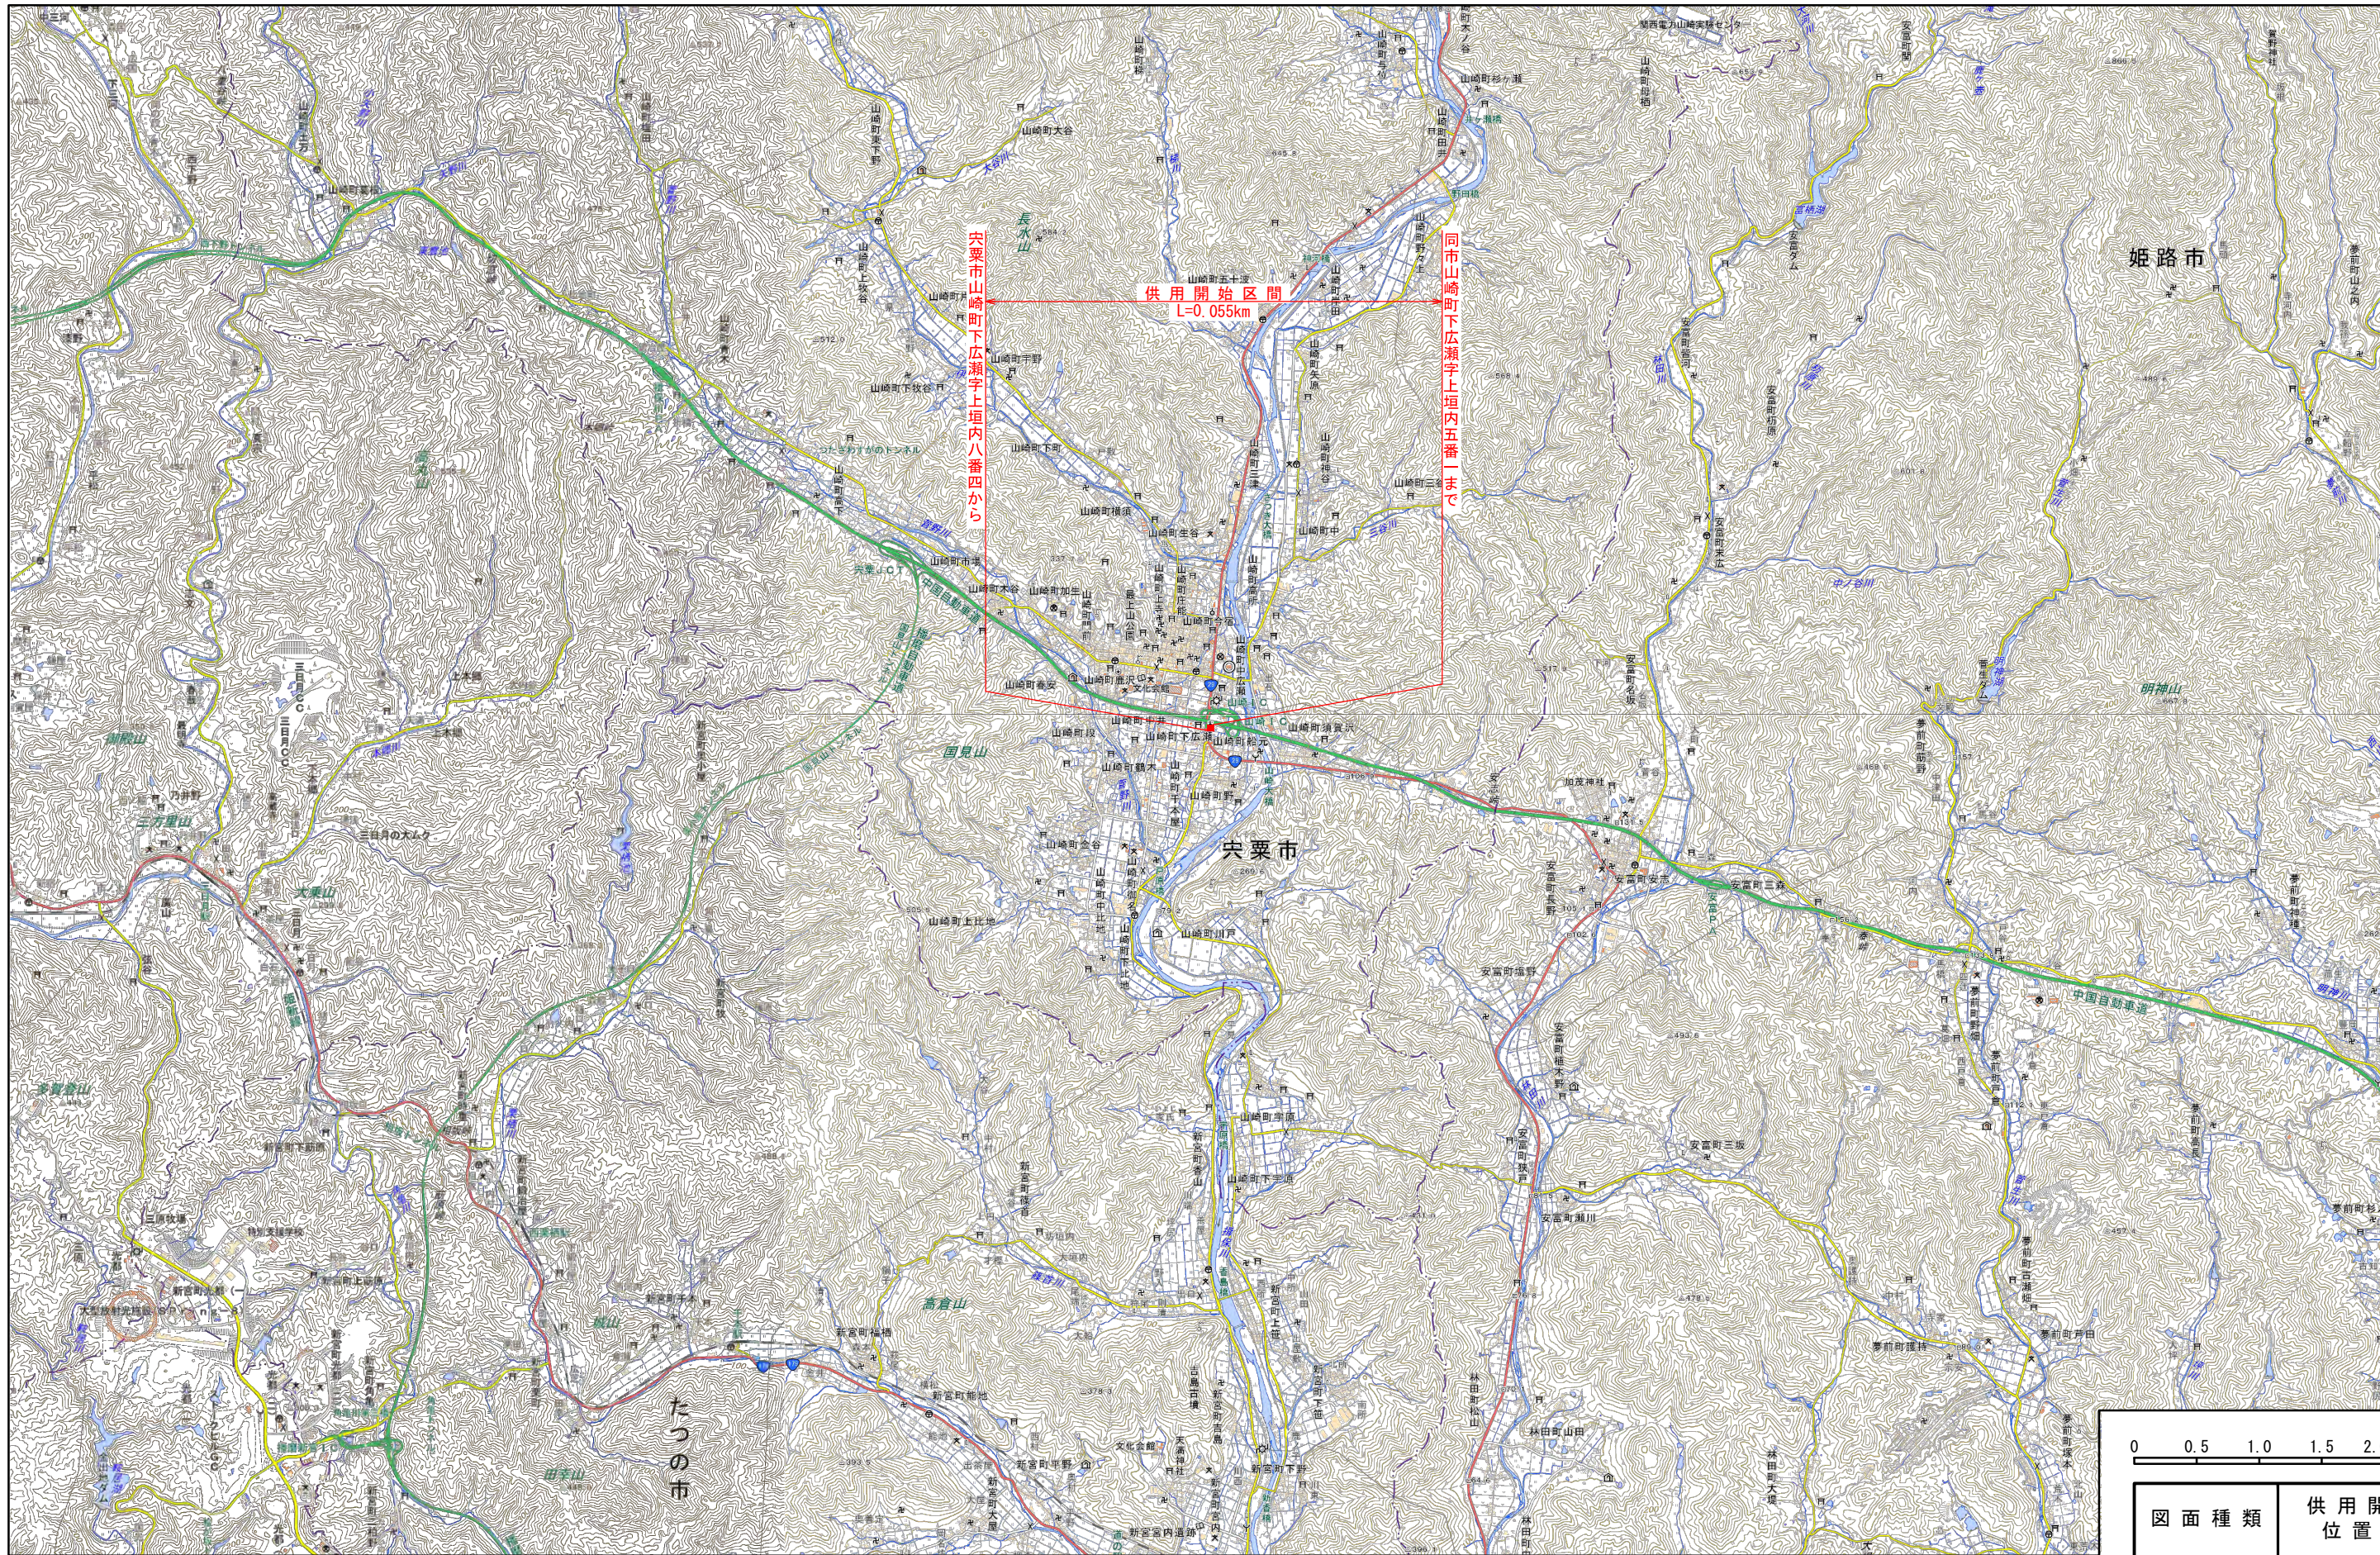

0 0.5 1.0 1.5 2.0km

図面種類	供用開始位置図
縮尺	A3 S=1:50,000