



国道1号 (其の2)

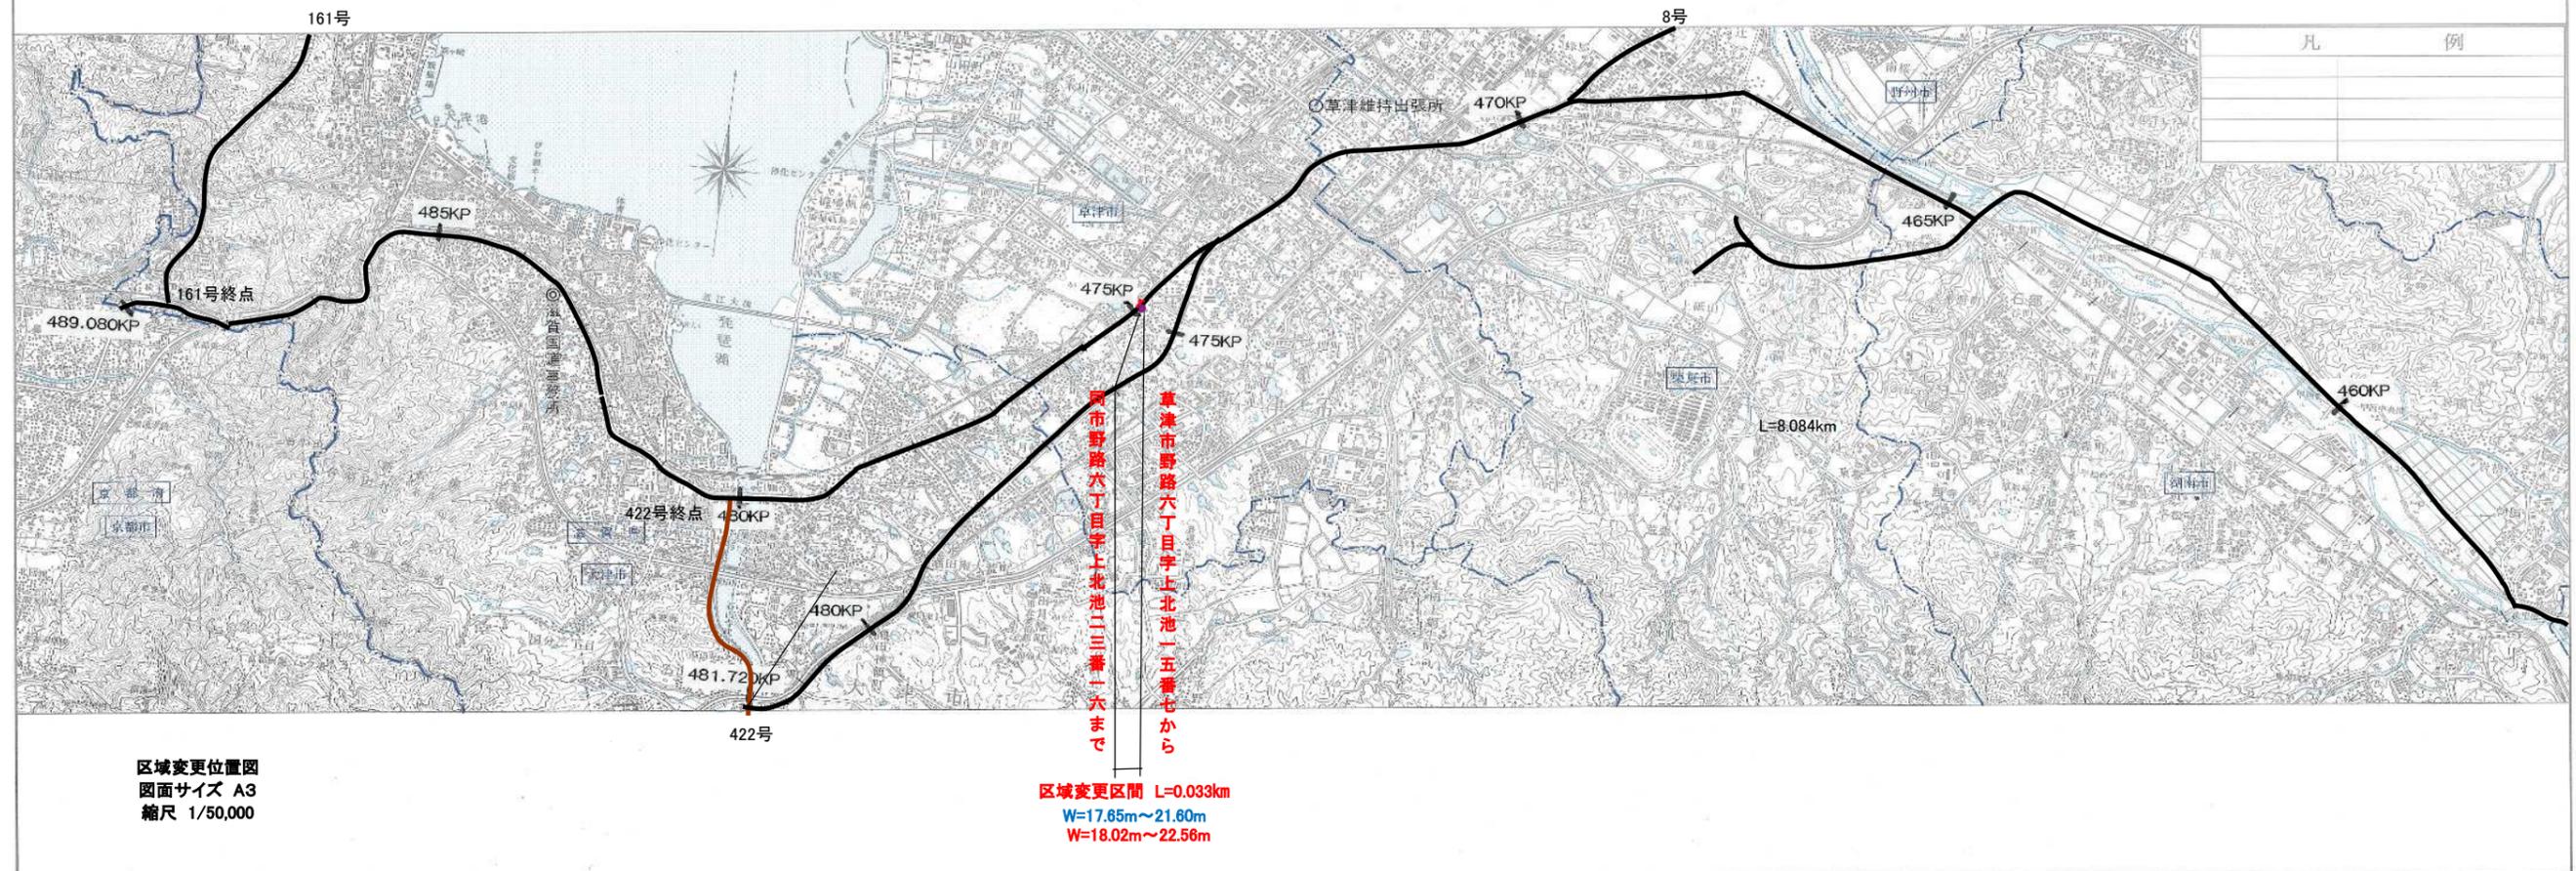

区域変更図 S=1:500

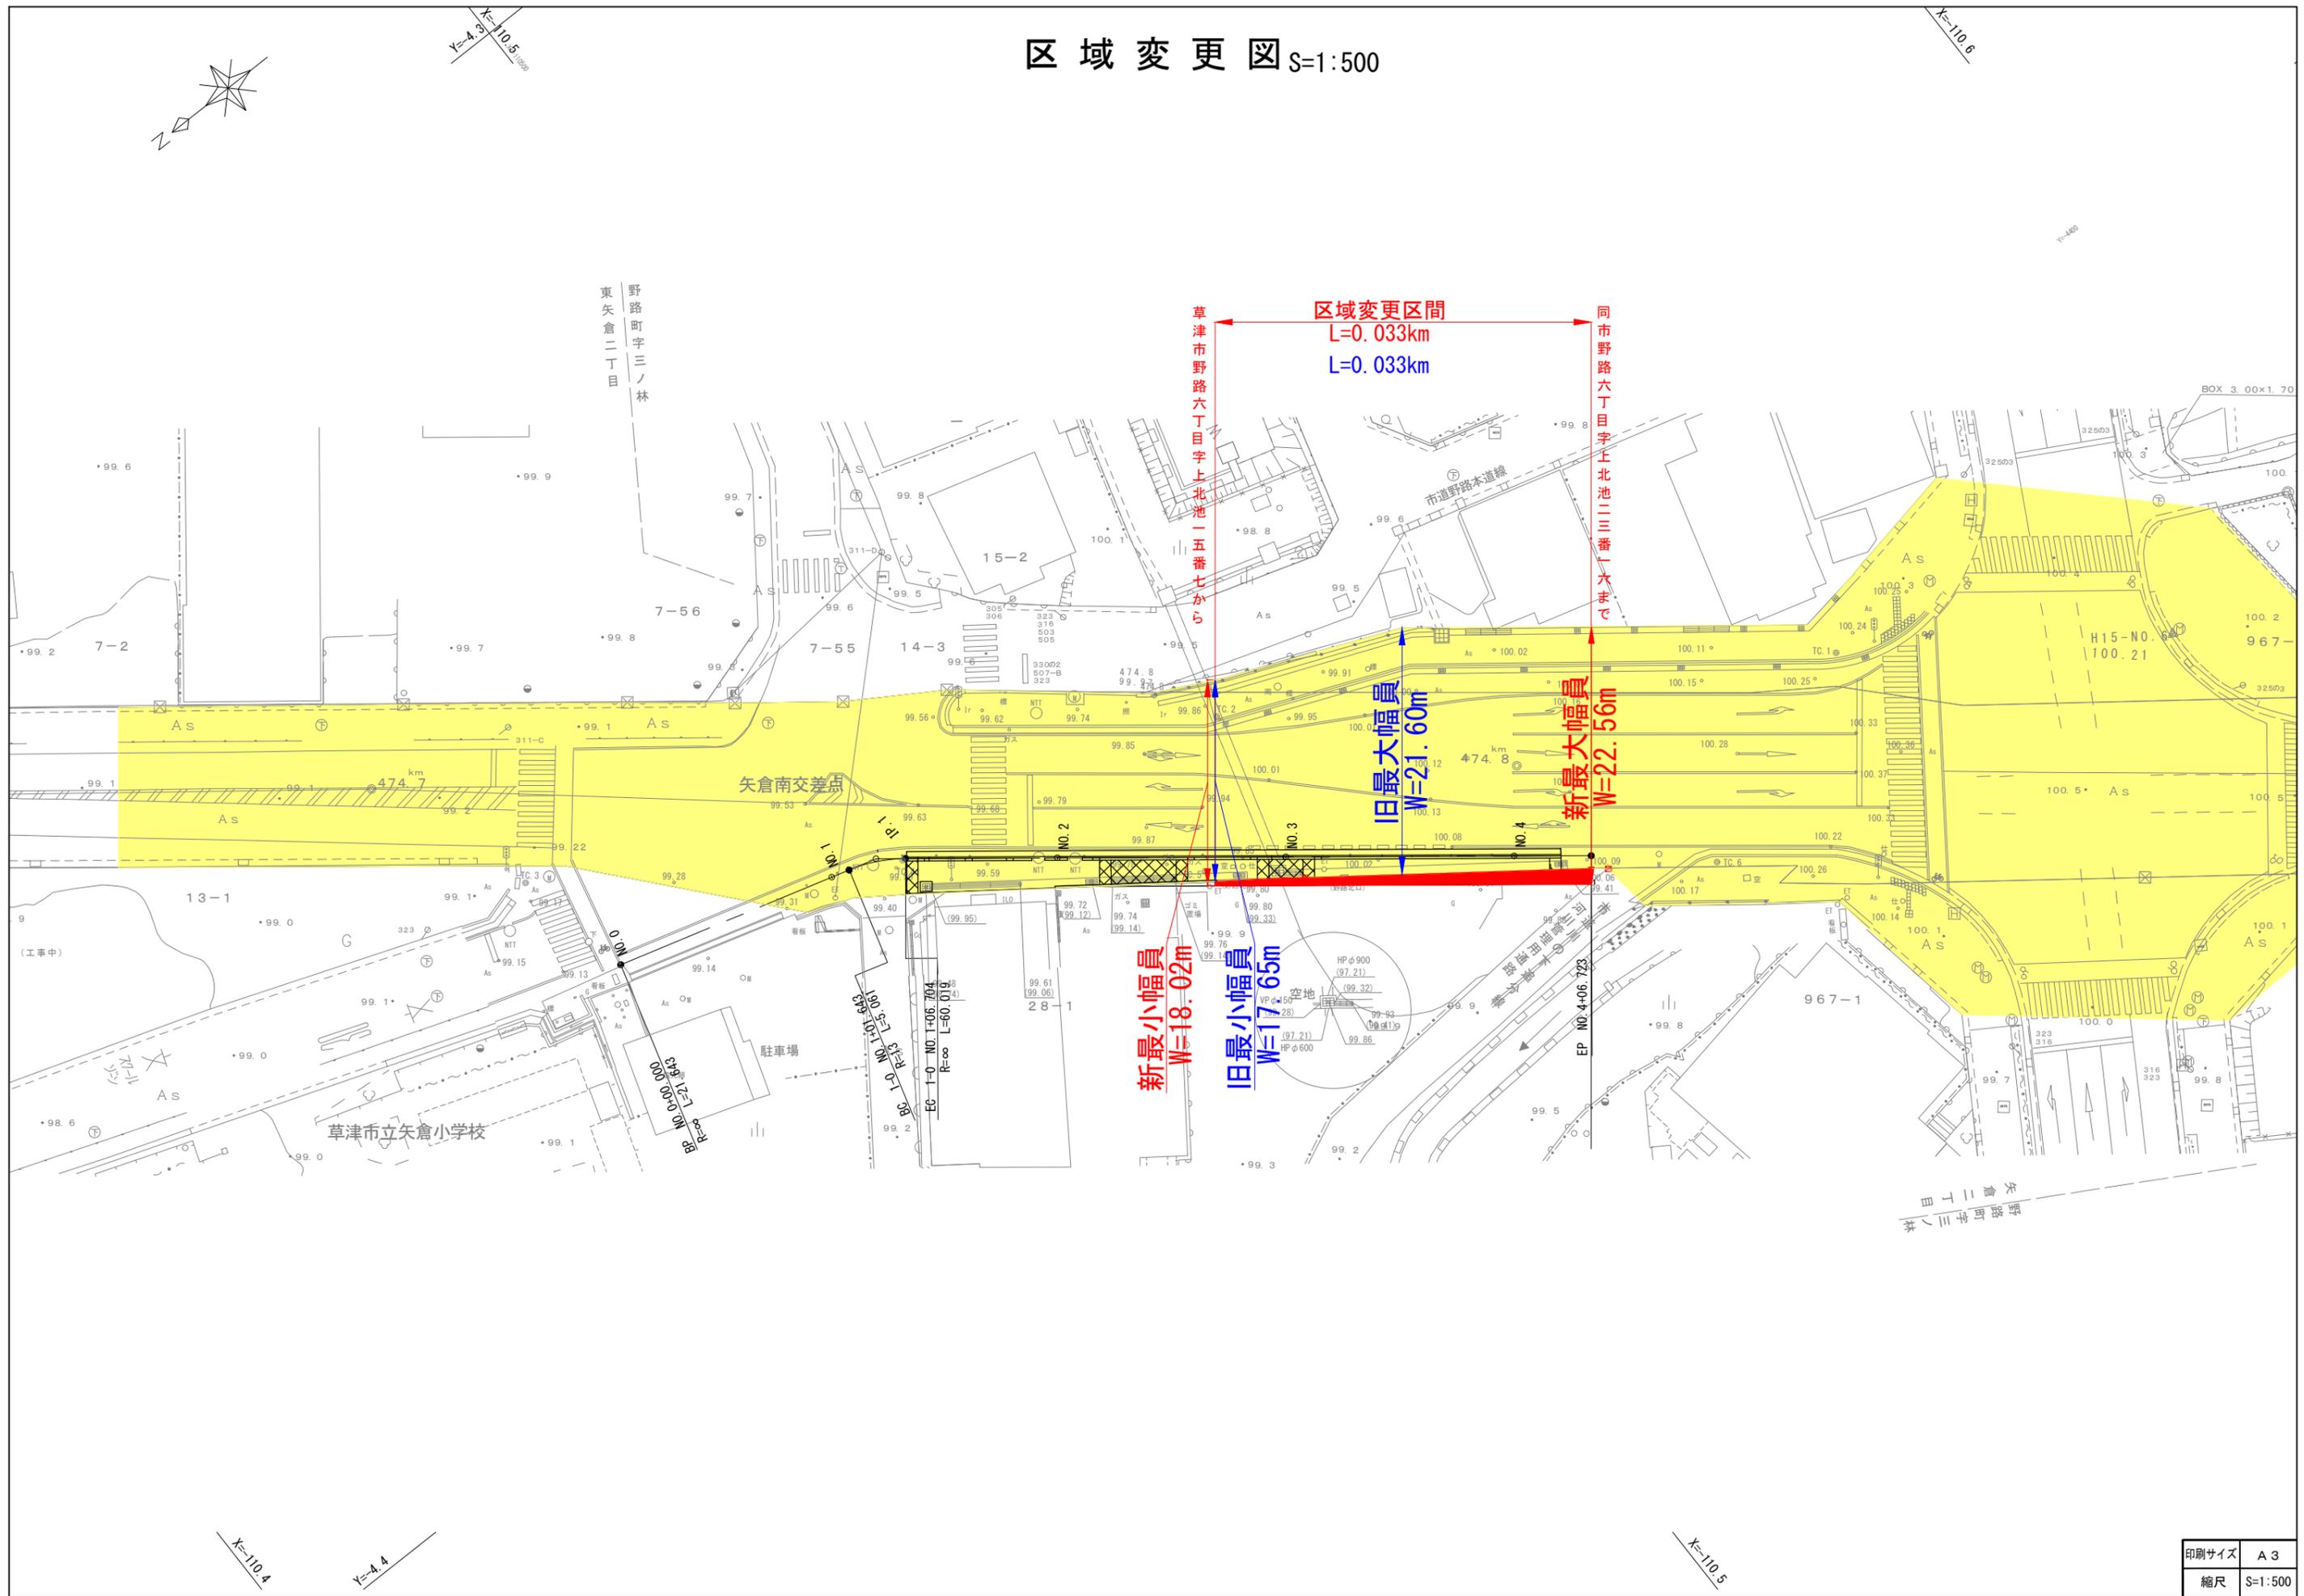

区域変更区間
L=0.033km
L=0.033km

旧最大幅員
W=21.60m

新最大幅員
W=22.56m

新最小幅員
W=18.02m

旧最小幅員
W=17.65m