


国道 8 号 (其の2)

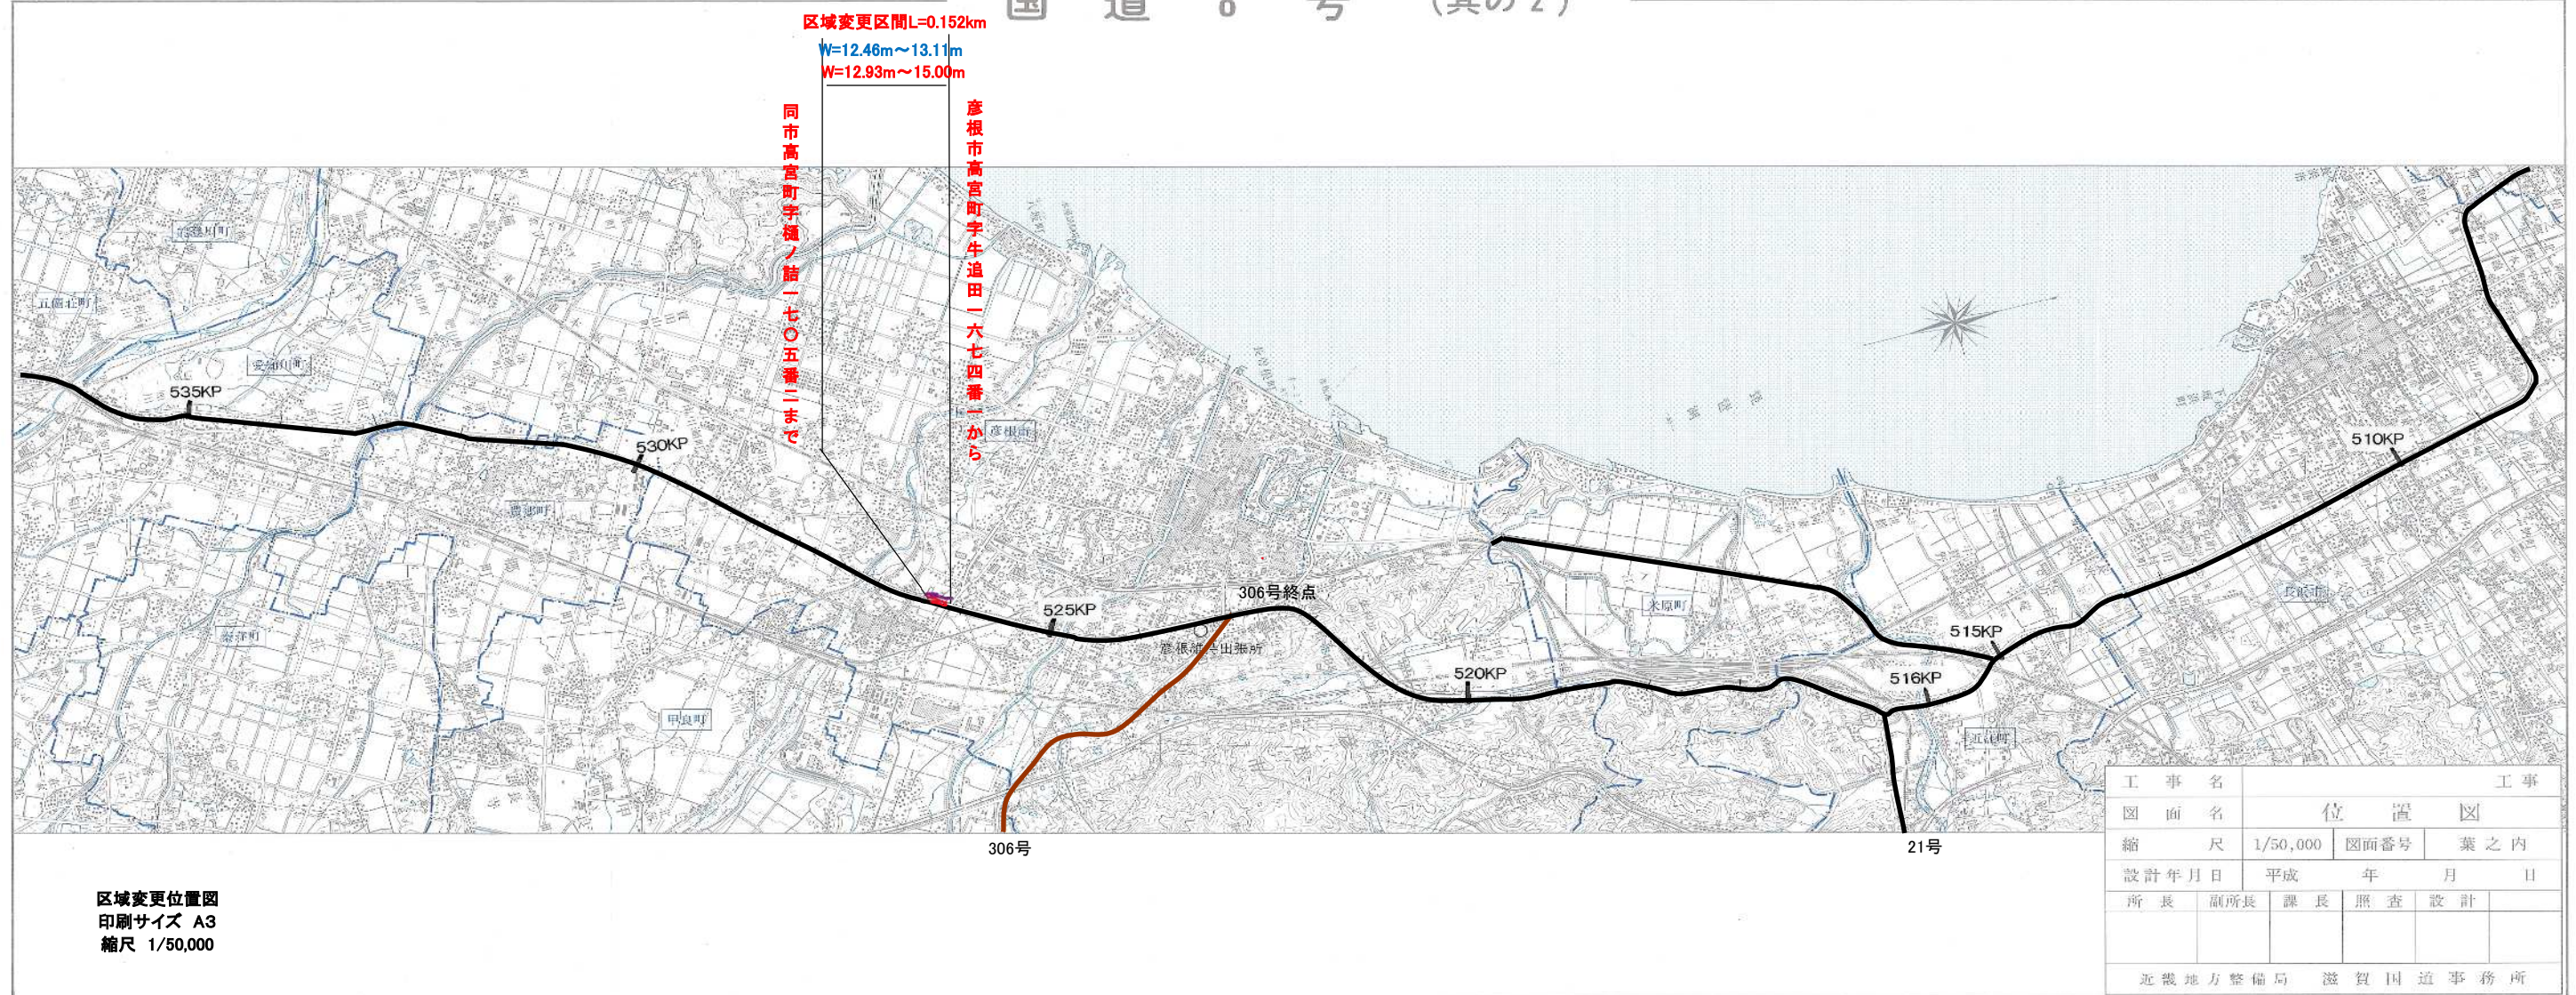


区域変更位置図
印刷サイズ A3
縮尺 1/50,000

工事名	位置図			工事
図面名	1/50,000	図面番号	業之内	
縮尺	平成	年	月	日
設計年月日	所長	副所長	課長	照査設計
近畿地方整備局 滋賀国道事務所				

滋賀国道事務所 この地区は、国土地理院の承諾を得て、同院発行の地形図を複製したものである。(内閣府令 平成16年 第124号)

1 : 50,000 0 500 1000 2000 3000 4000m

区域変更図 S=1:500

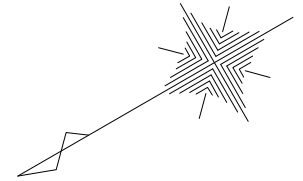

区域変更区間
L=0.152km
L=0.152km

同市高宮町字樋ノ詰一七〇五番二まで

彦根市高宮町字牛追田一六三

