


一般国道26号（第二阪和国道）区域変更位置図


S=1:50,000 (A3)

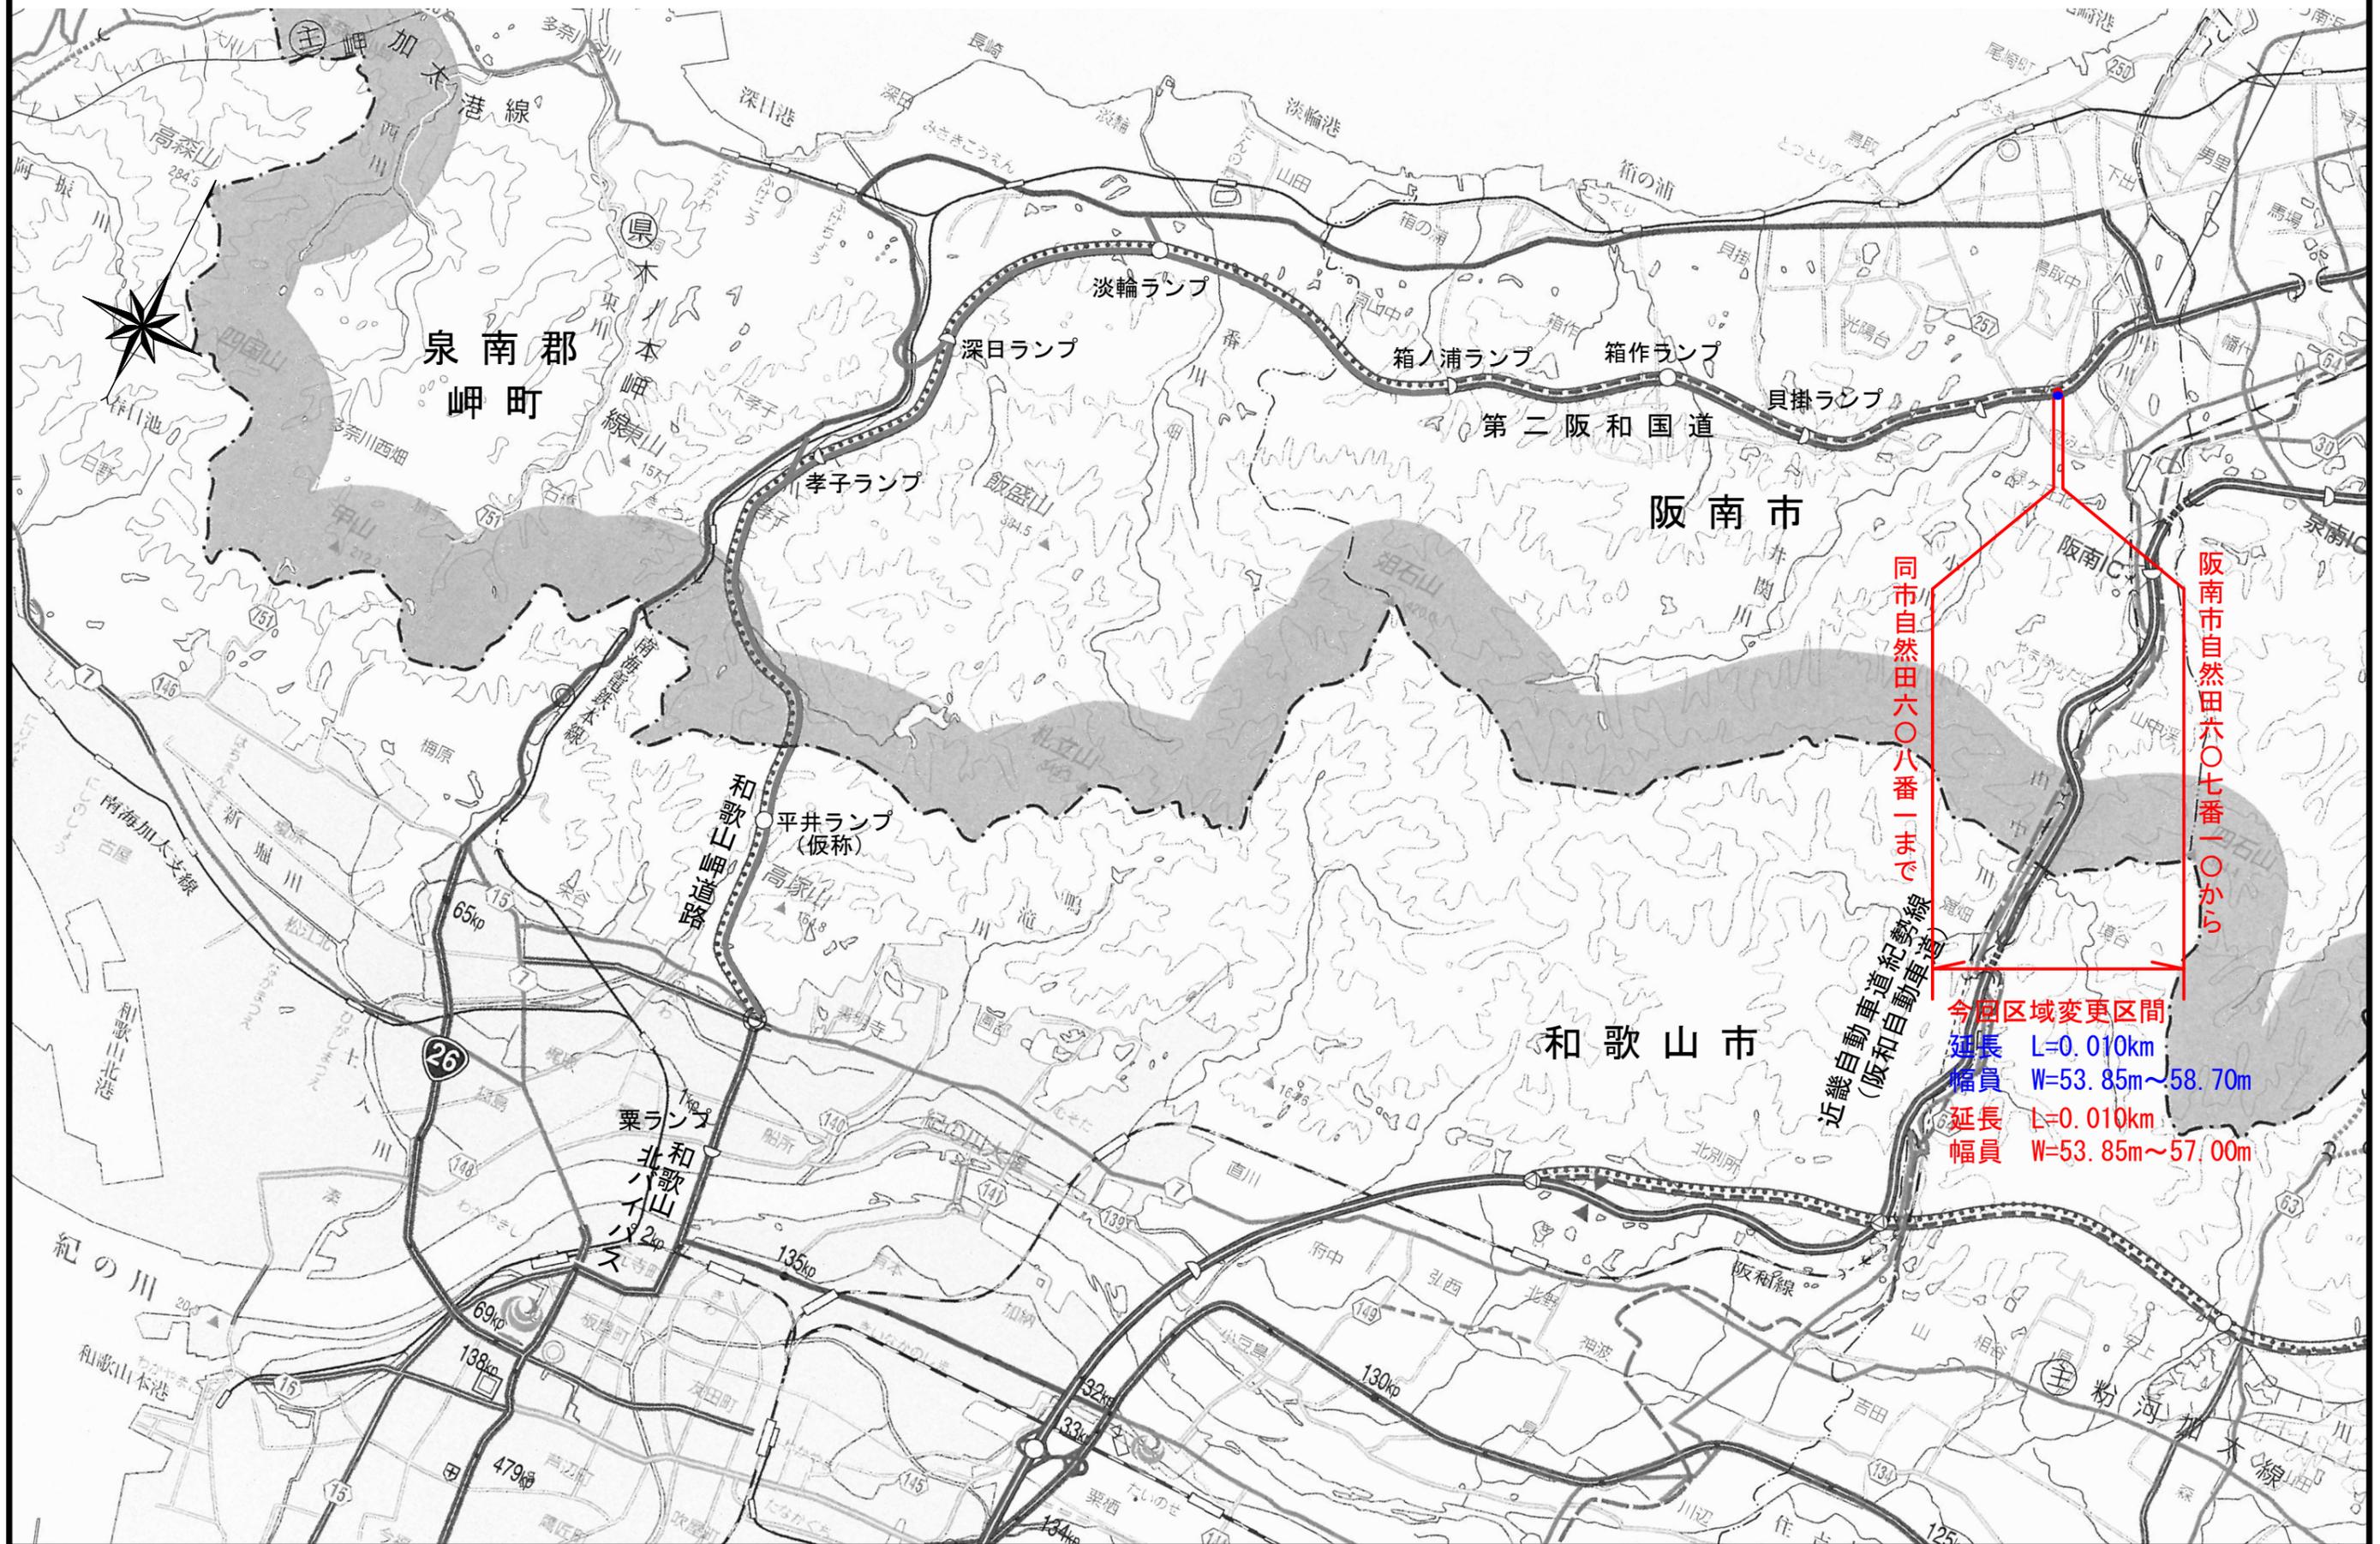

同市自然田六〇八番一まで
近畿自動車道紀勢線
(阪和自動車道)
阪南市自然田六〇七番一〇から

今回区域変更区間
延長 L=0.010km
幅員 W=53.85m~58.70m
延長 L=0.010km
幅員 W=53.85m~57.00m

一般国道26号（第二阪和国道）区域変更平面図 S=1:400 (A3)

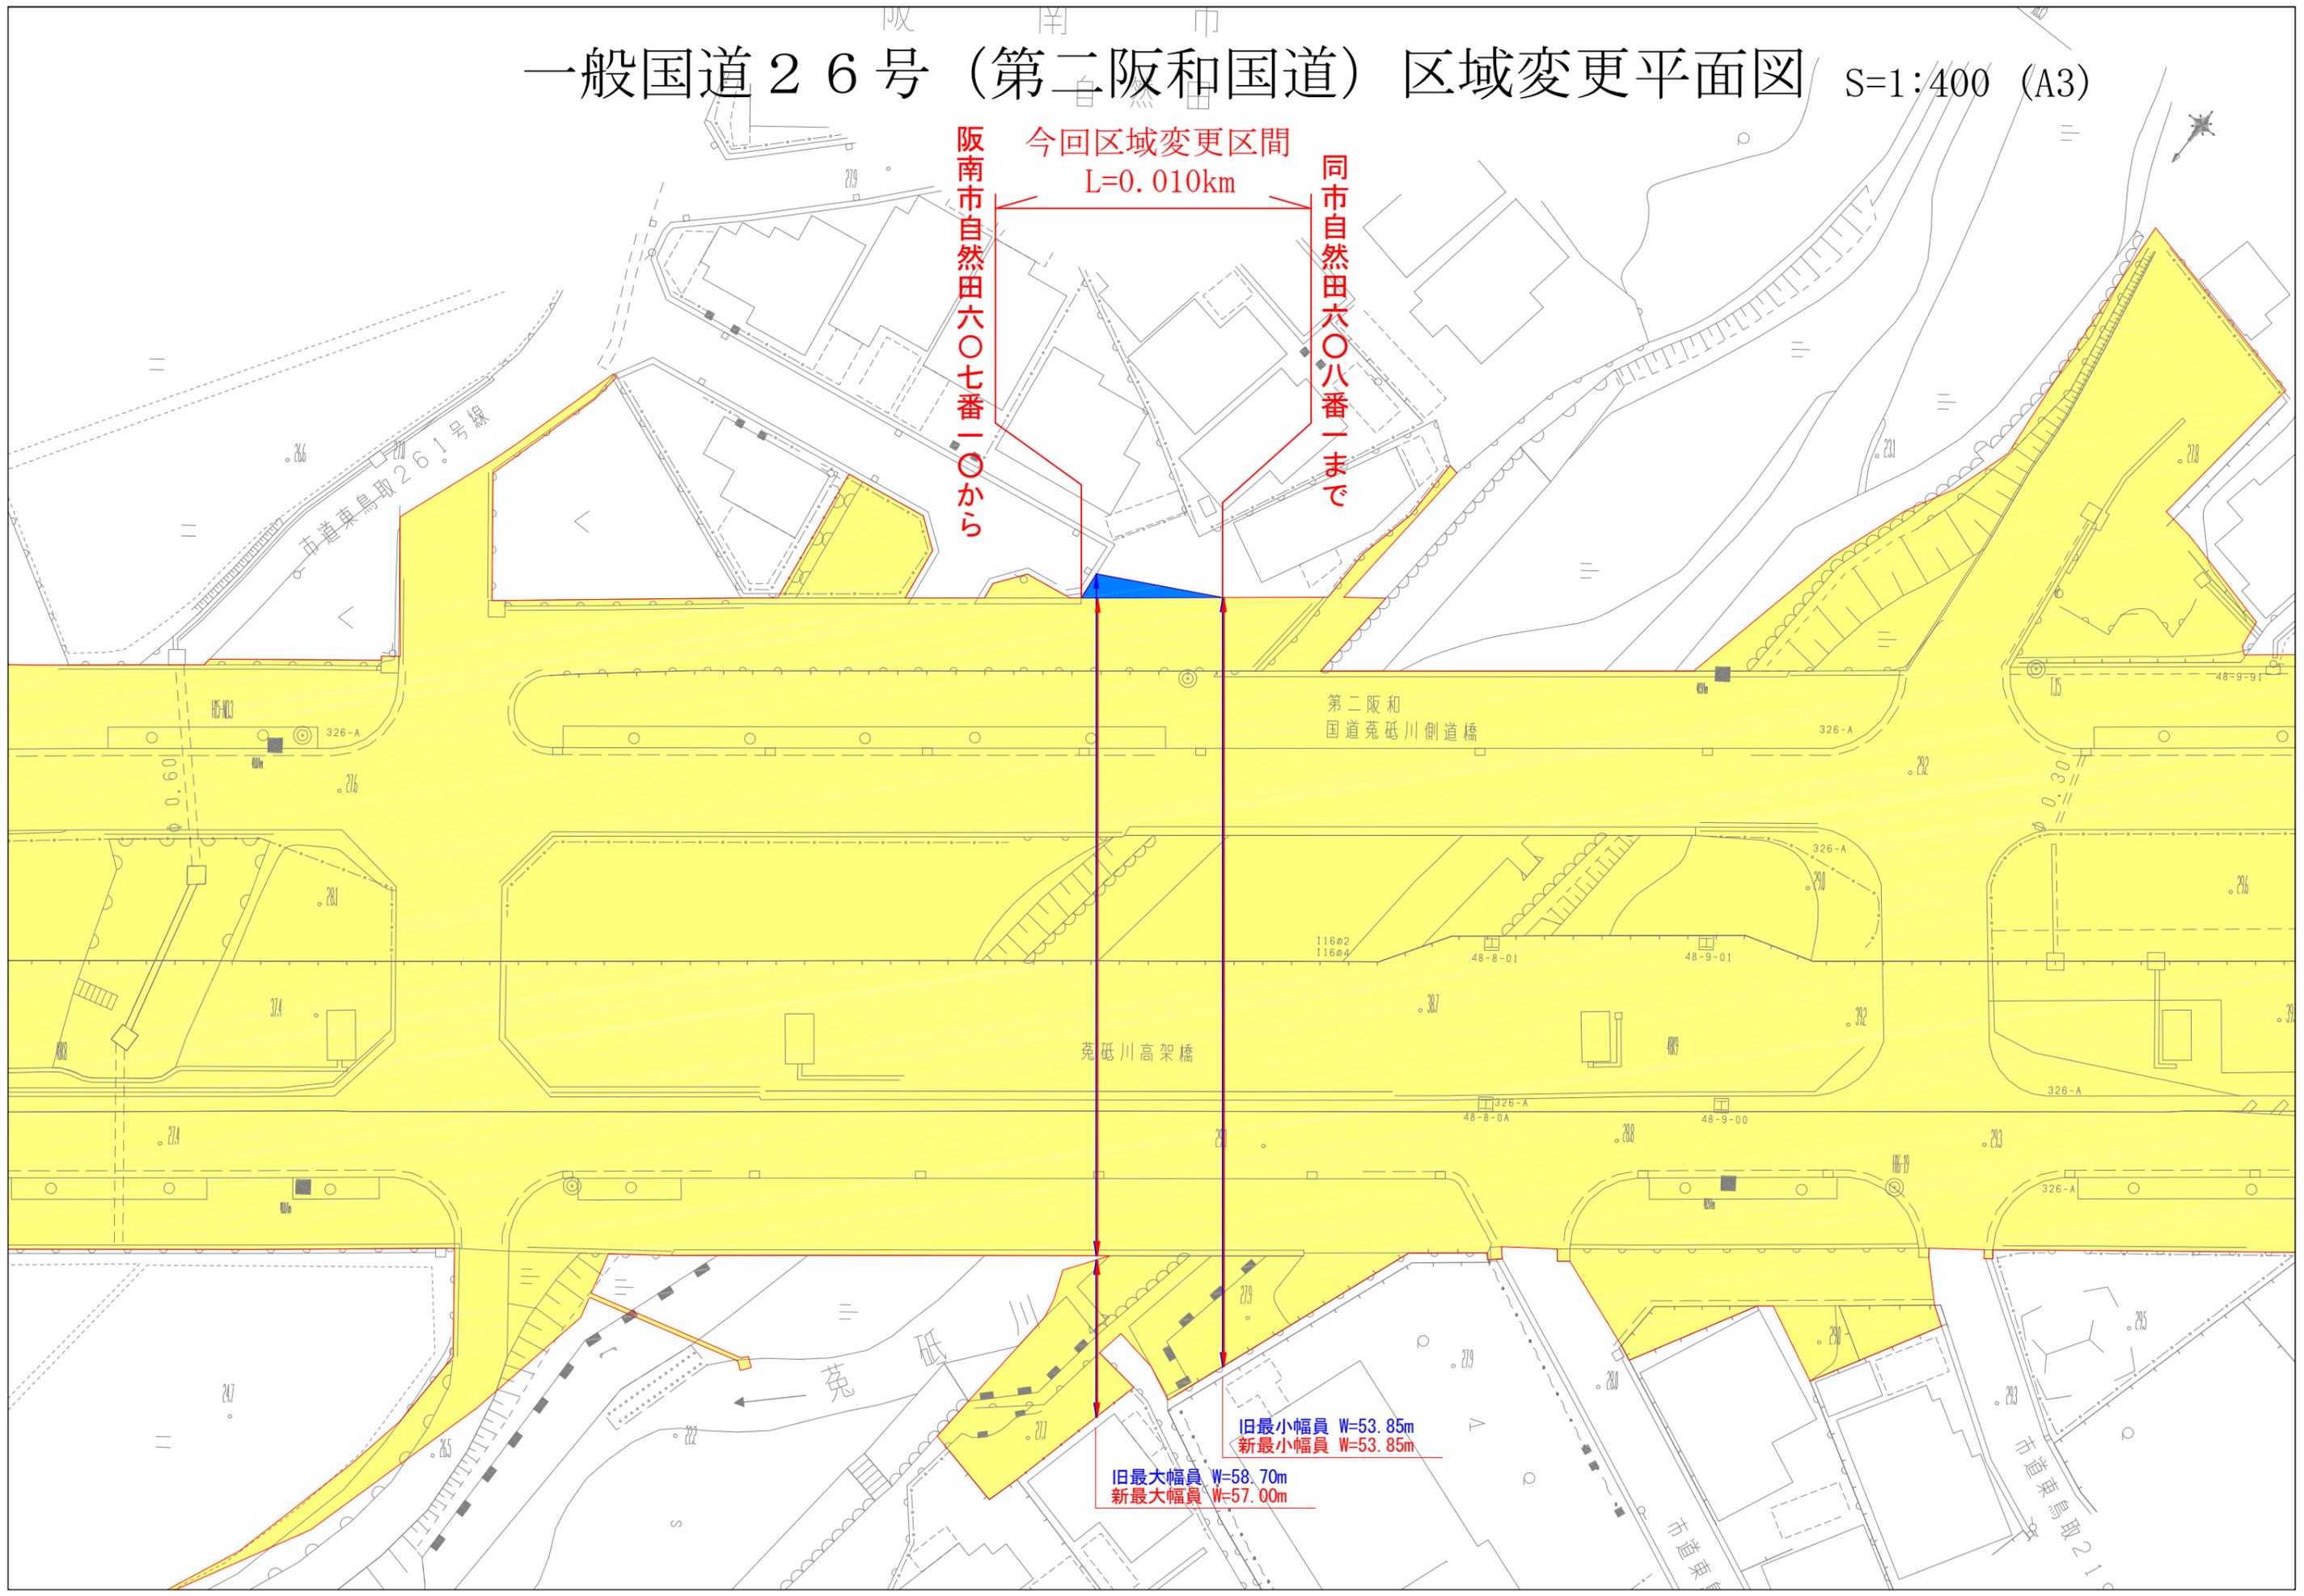

今回区域変更区間
L=0.010km

阪南市自然田六〇七番一〇から

同市自然田六〇八番一まで

第二阪和
国道菟砥川側道橋

菟砥川高架橋

旧最小幅員 W=53.85m
新最小幅員 W=53.85m

旧最大幅員 W=58.70m
新最大幅員 W=57.00m