



一般国道42号区域変更位置図 S = 1 : 50000 (A3)

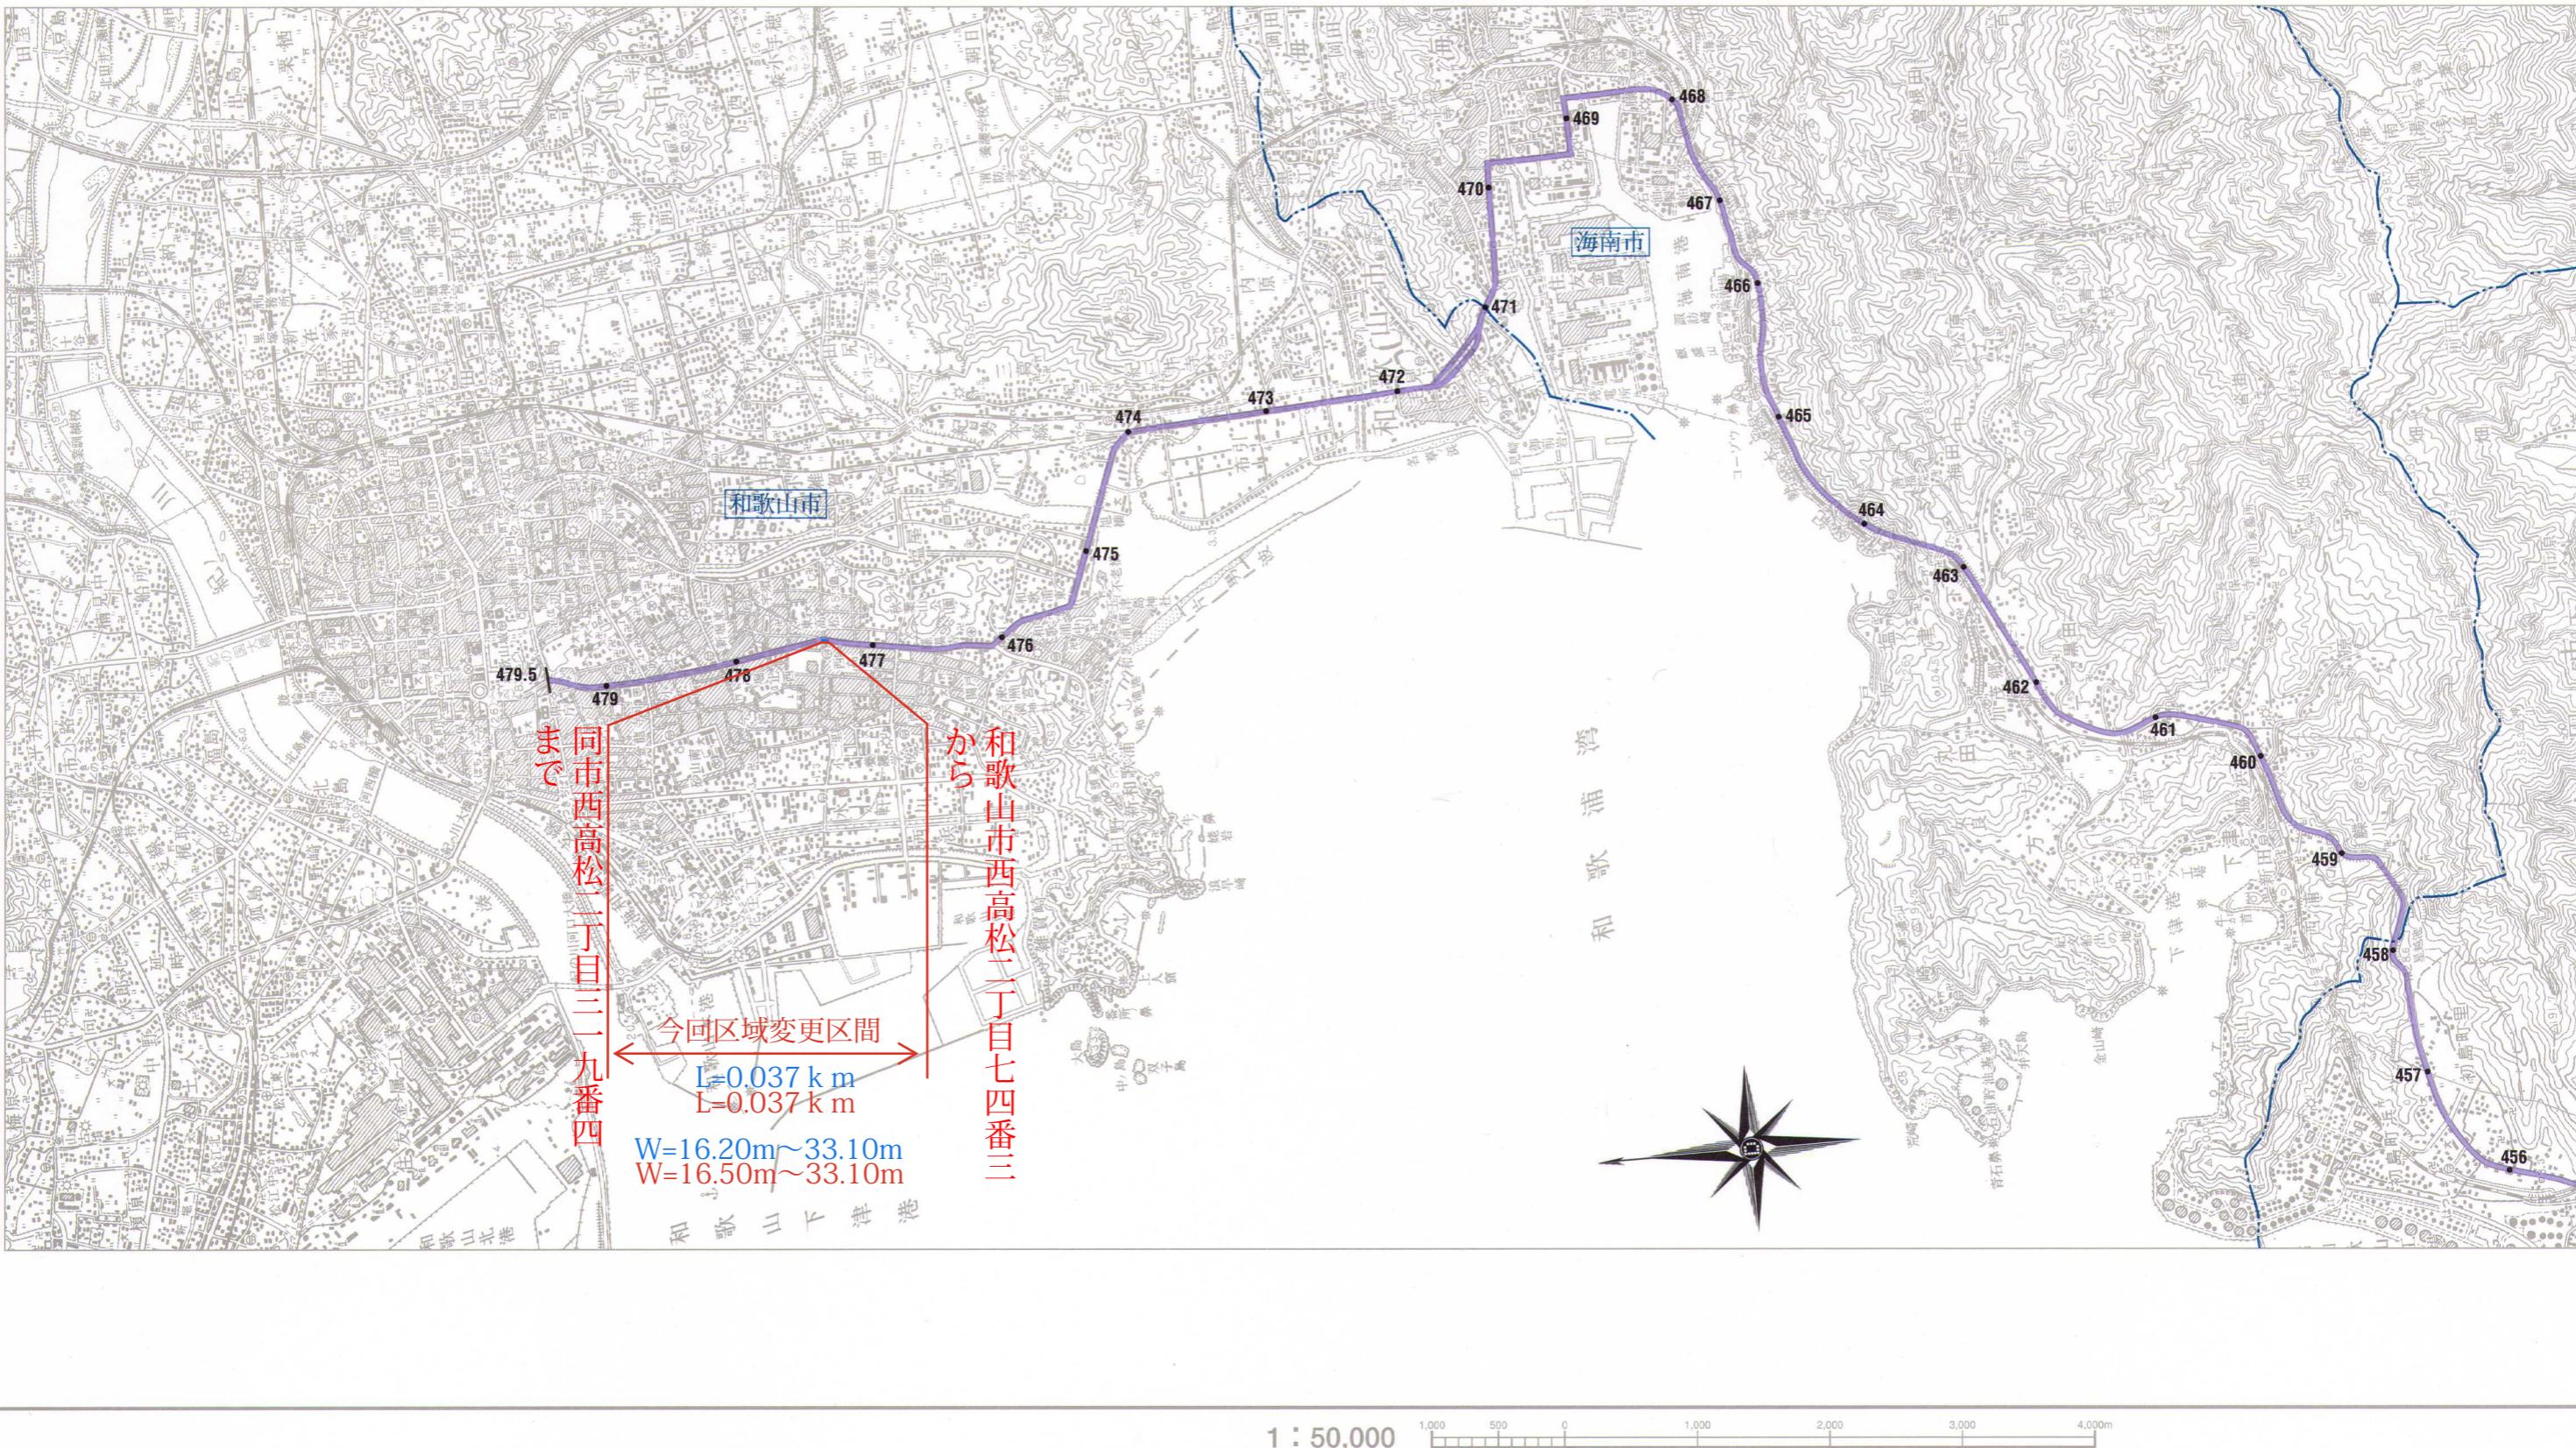

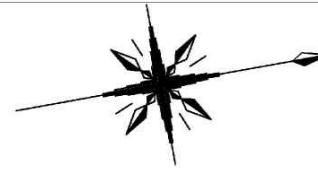

一般国道42号区域変更平面図 (S=1:250 A3)

変更前　区域変更区間　L=0.037km　W=16.20m～33.10m

変更後 区域変更区間 $L=0.037\text{km}$ $W=16.50\text{m} \sim 33.10\text{m}$

和歌山市西高松
二丁目七四番三から

同市西高松
二丁目三一九番四まで

旧最小幅員 W=16.20m
新最小幅員 W=16.50m

新最大幅員 W=33.10m
旧最大幅員 W=33.10m