


区域変更位置図

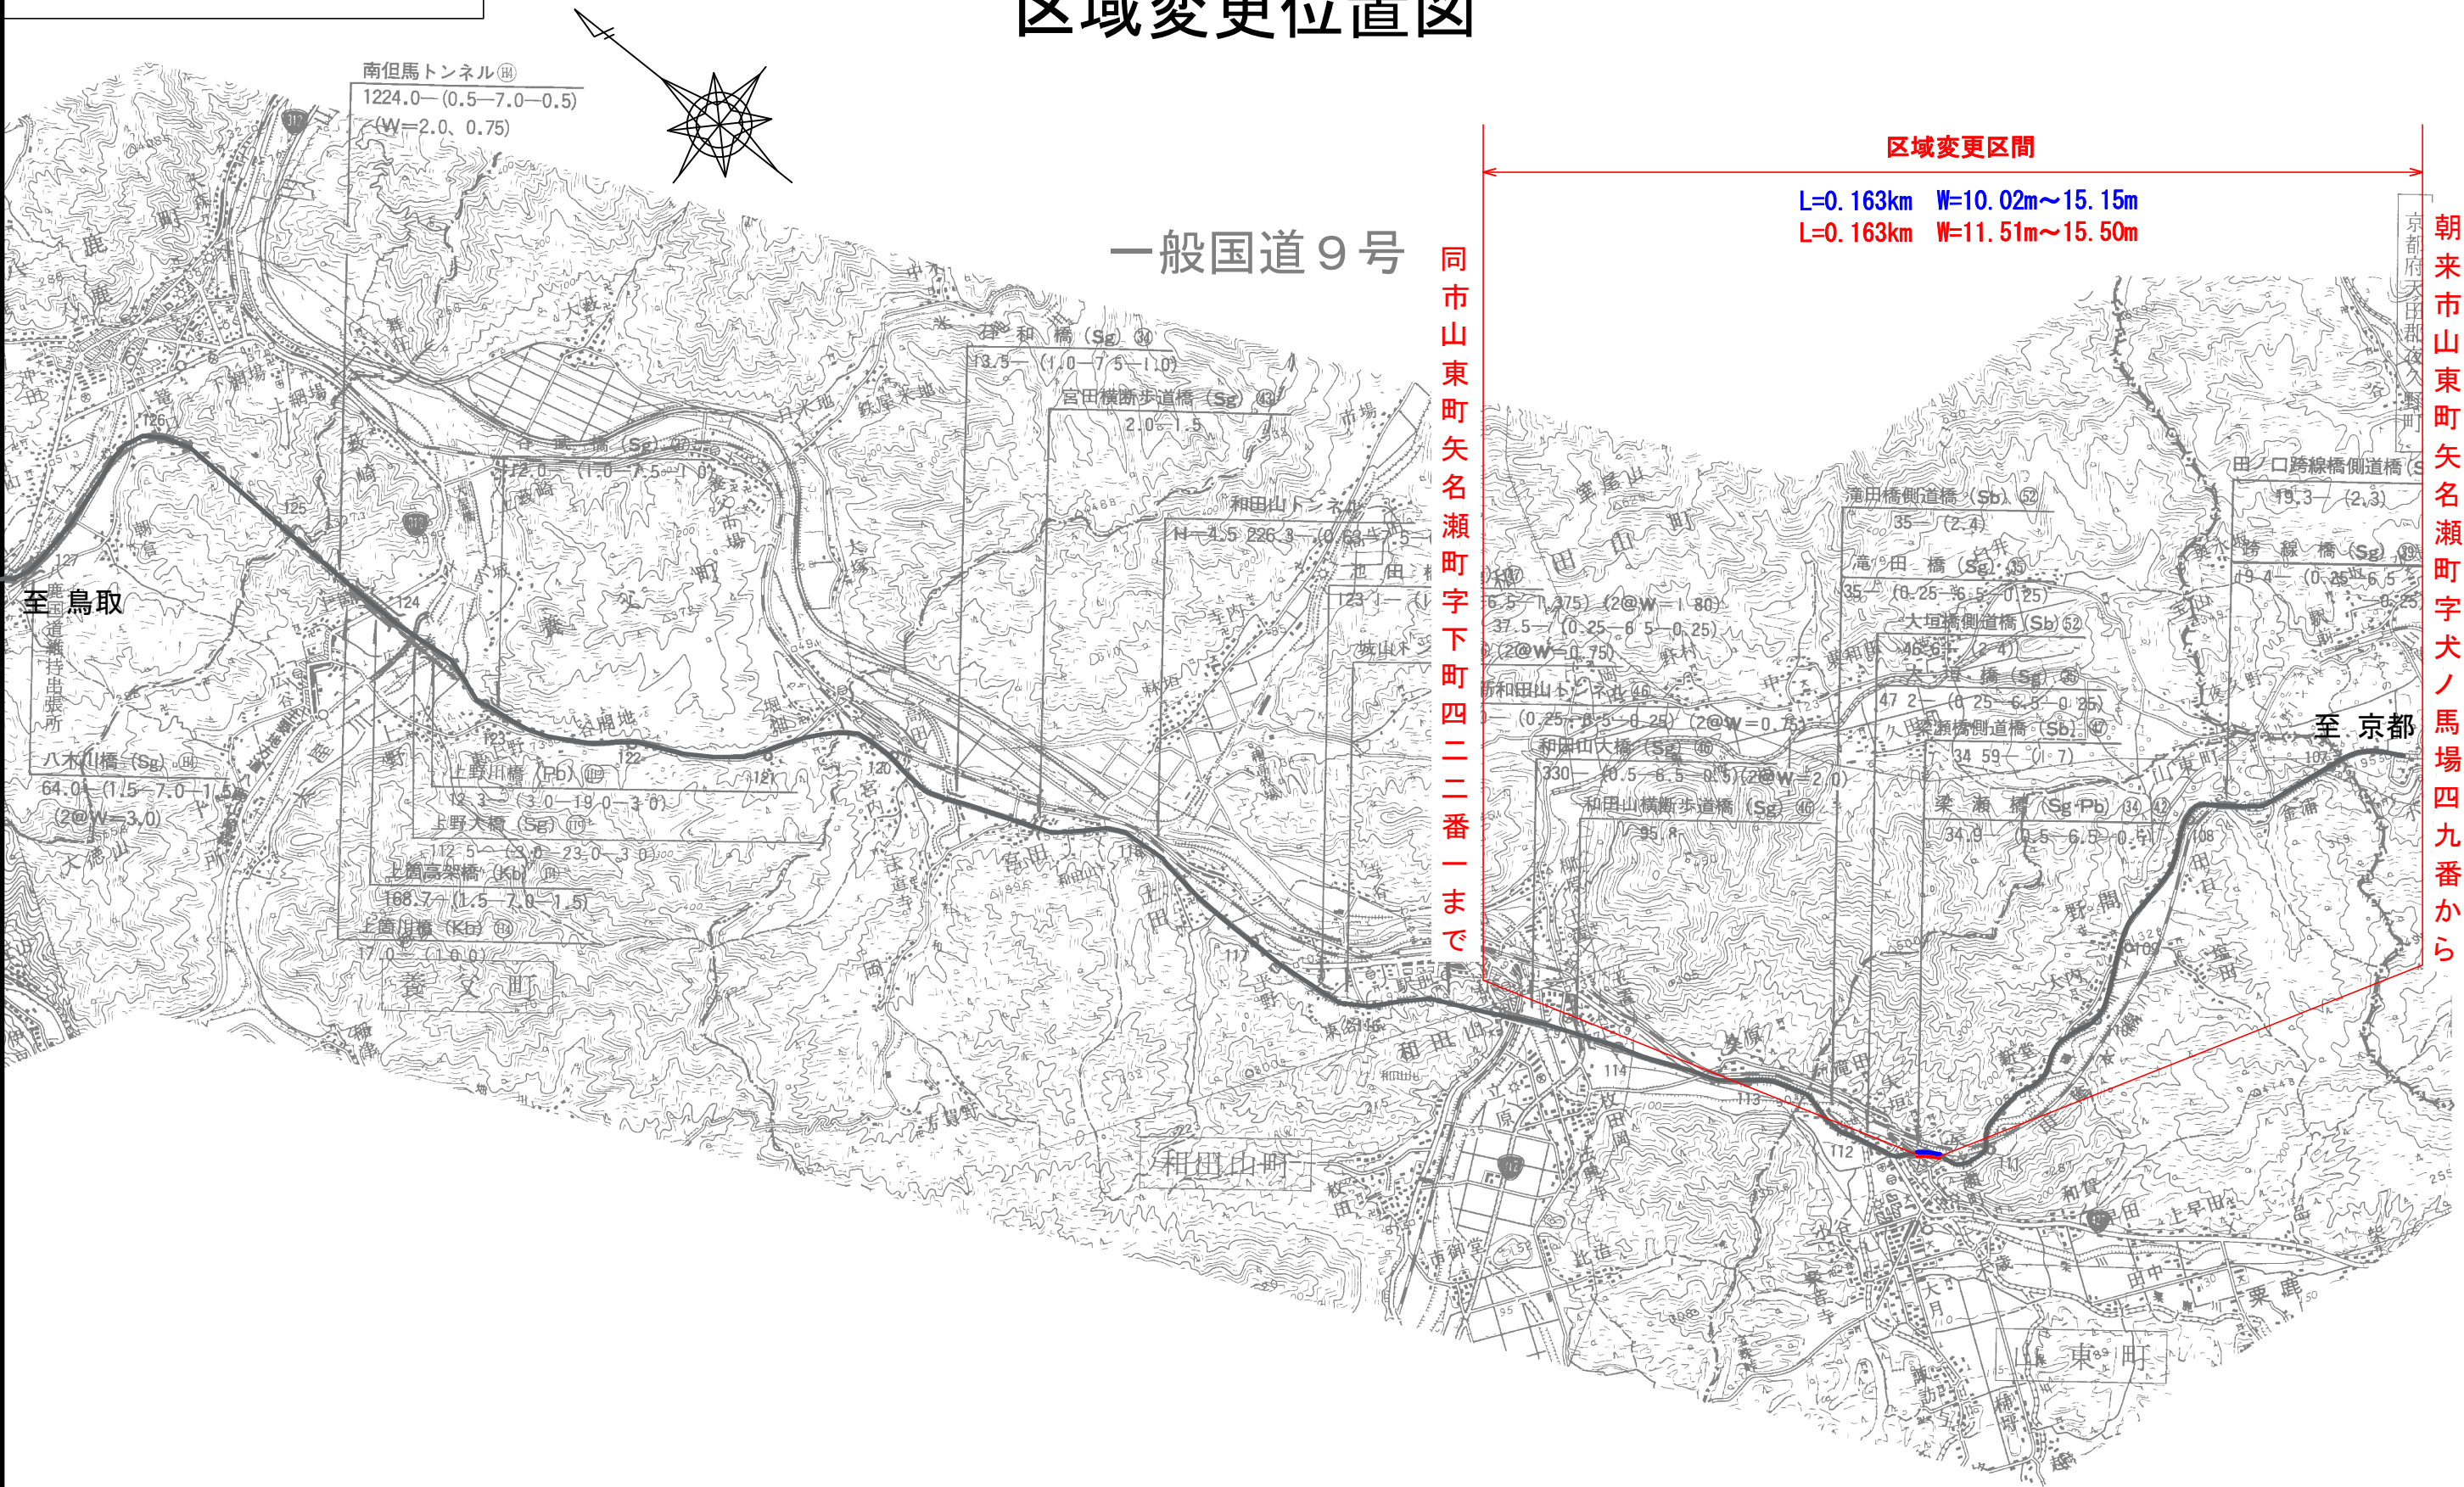

区域変更平面図 S=1:500
(一般国道9号)
区域変更区間

L=0.163km W=10.02m~15.15m
L=0.163km W=11.51m~15.50m

朝来市山東町矢名瀬町字大ノ馬場四九番から

同市山東町矢名瀬町字下町四二三番一帯まで

市道末藤蒲田線

信号交差点
(交差点名不明)

JR山陰本線

旧最大幅員 W=15.15m

新最小幅員 W=11.51m

旧最小幅員 W=10.02m

新最大幅員 W=15.50m