




供用開始区間 23m

供用開始位置図

終点 同市菩提寺字八重谷三二七番一  
 起点 湖南省菩提寺字八重谷三二七番一

滋賀高速道路事務所

S=1 : 50000

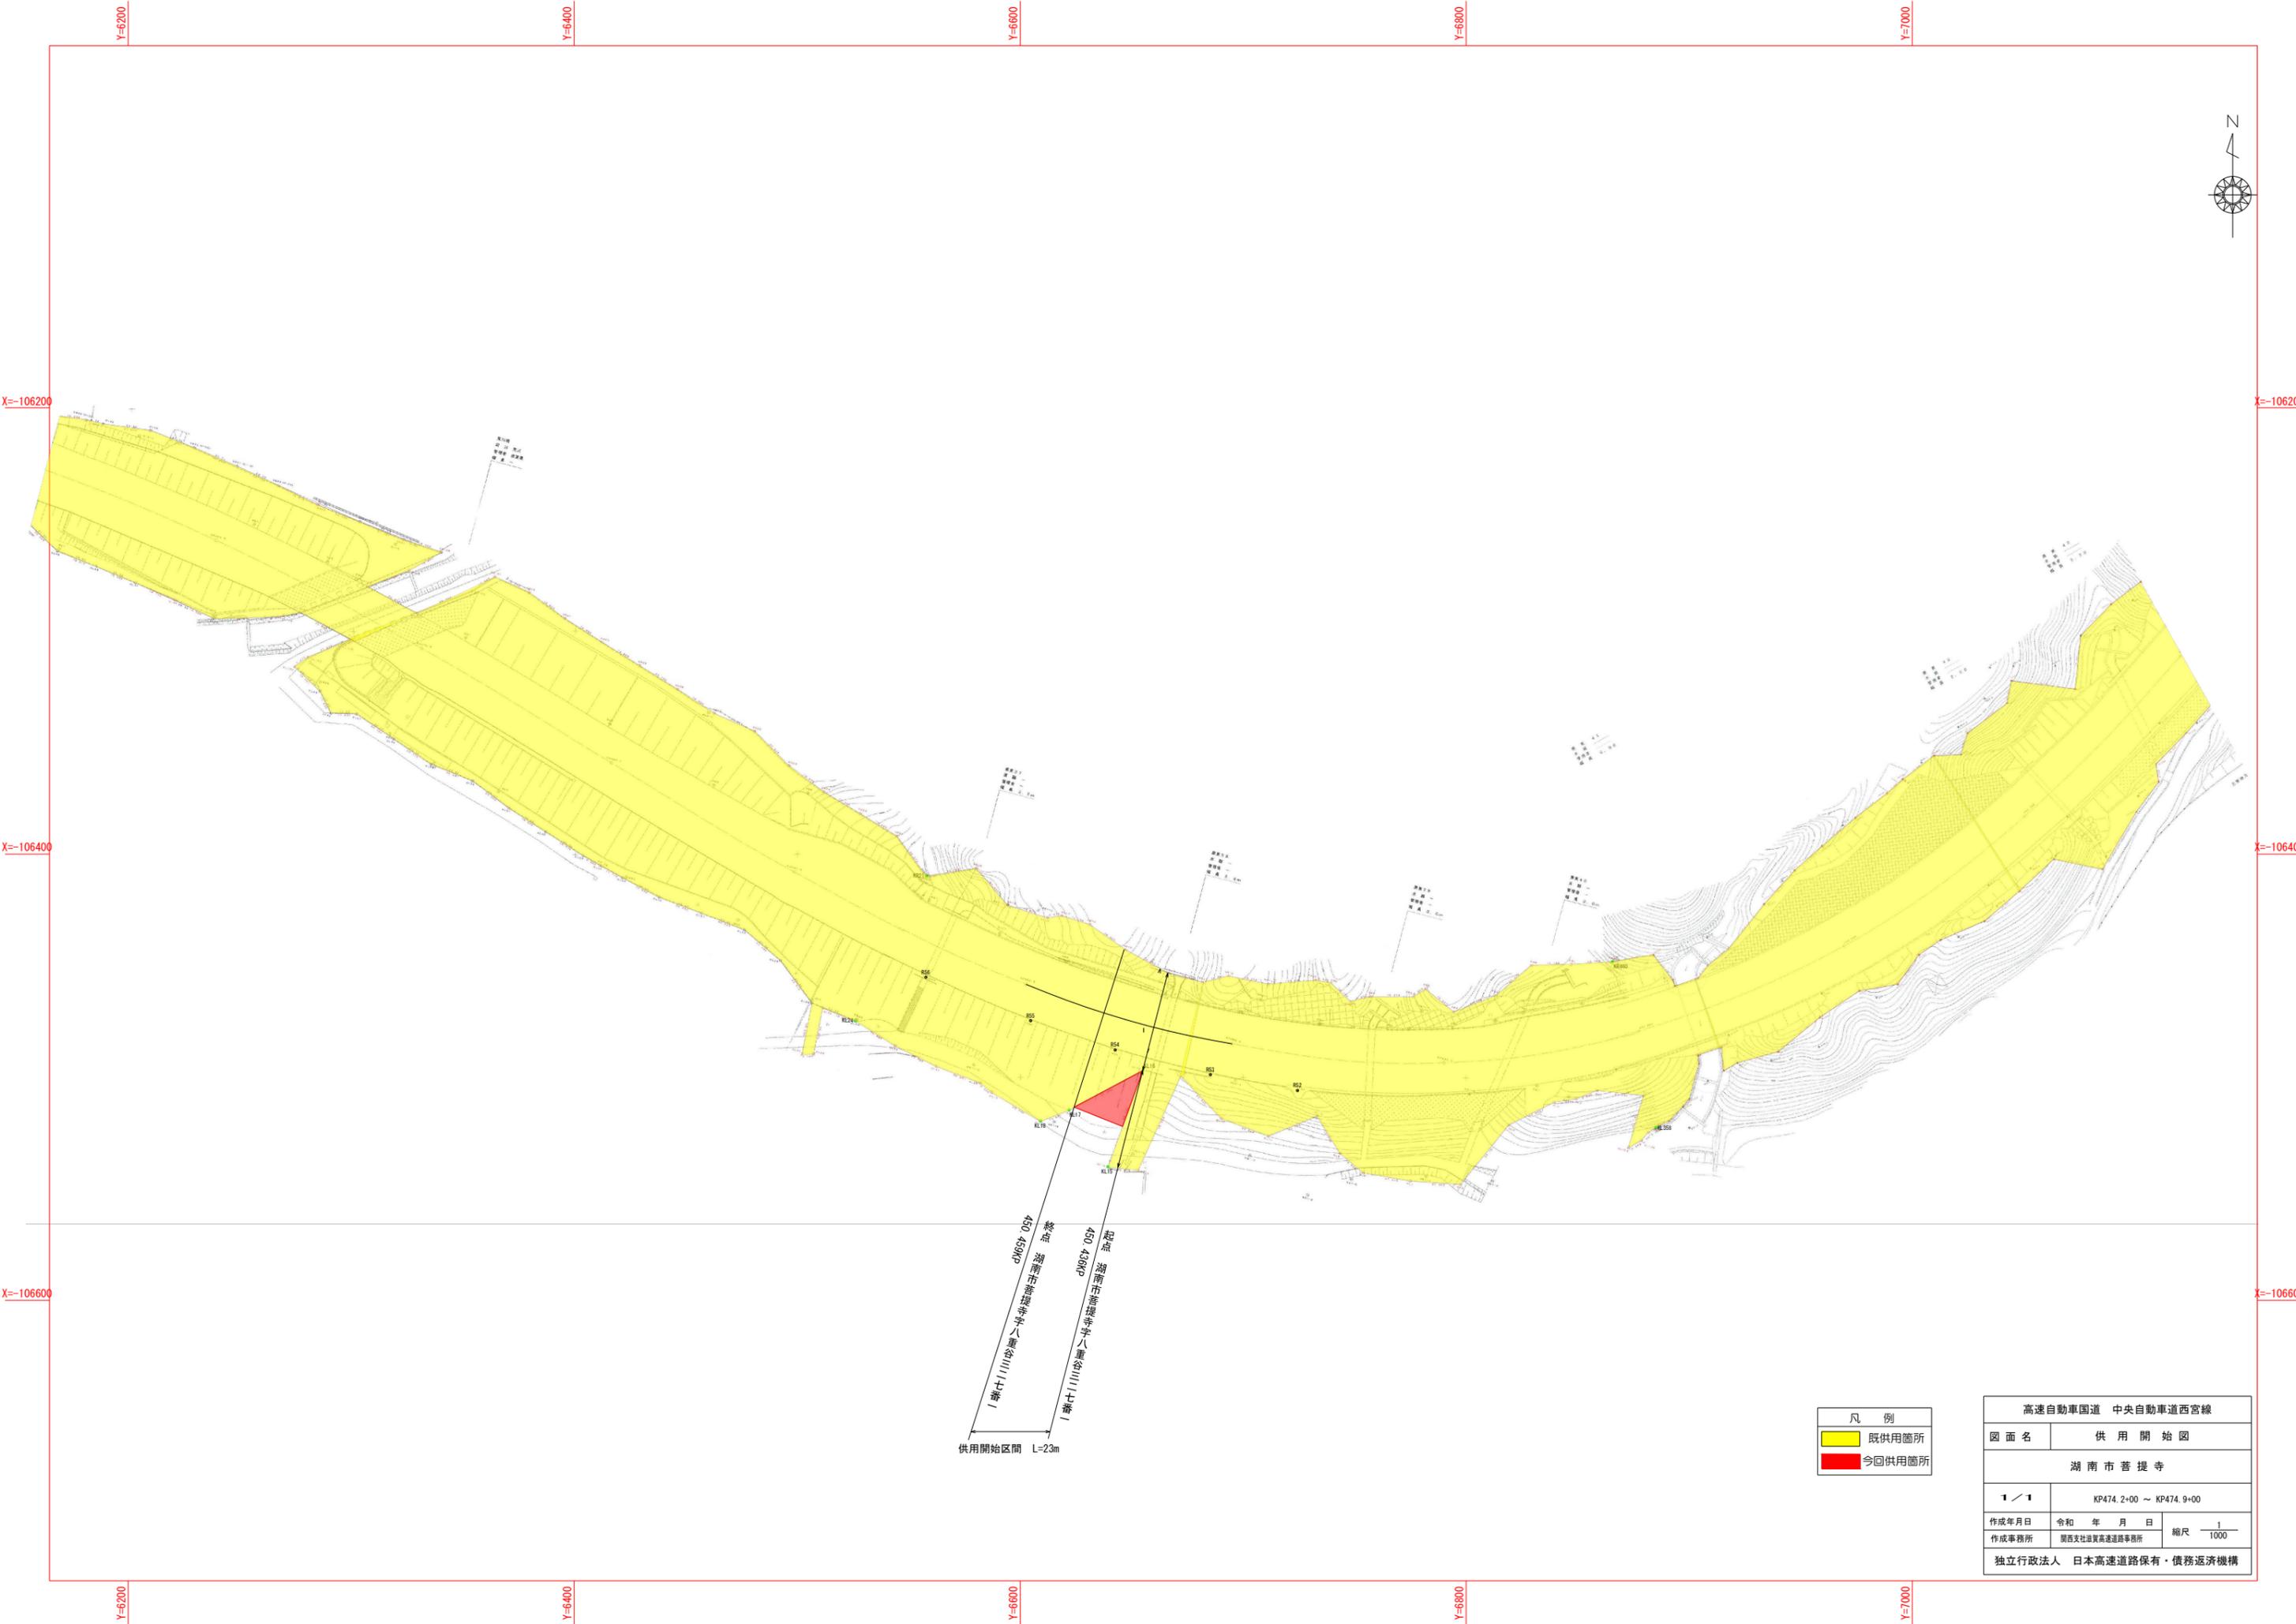

供用開始区間 L=23m

450.458mP  
 450.458mP  
 450.458mP

凡例	
<span style="background-color: yellow; border: 1px solid black; display: inline-block; width: 10px; height: 10px;"></span>	既供用箇所
<span style="background-color: red; border: 1px solid black; display: inline-block; width: 10px; height: 10px;"></span>	今回供用箇所

高速自動車国道 中央自動車道西宮線			
図面名	供用開始図		
湖南省菩提寺			
1 / 1	KP474.2+00 ~ KP474.9+00		
作成年月日	令和 年 月 日	縮尺	1/1000
作成事務所	関西支社建設高速道路事務所		
独立行政法人 日本高速道路保有・債務返済機構			