

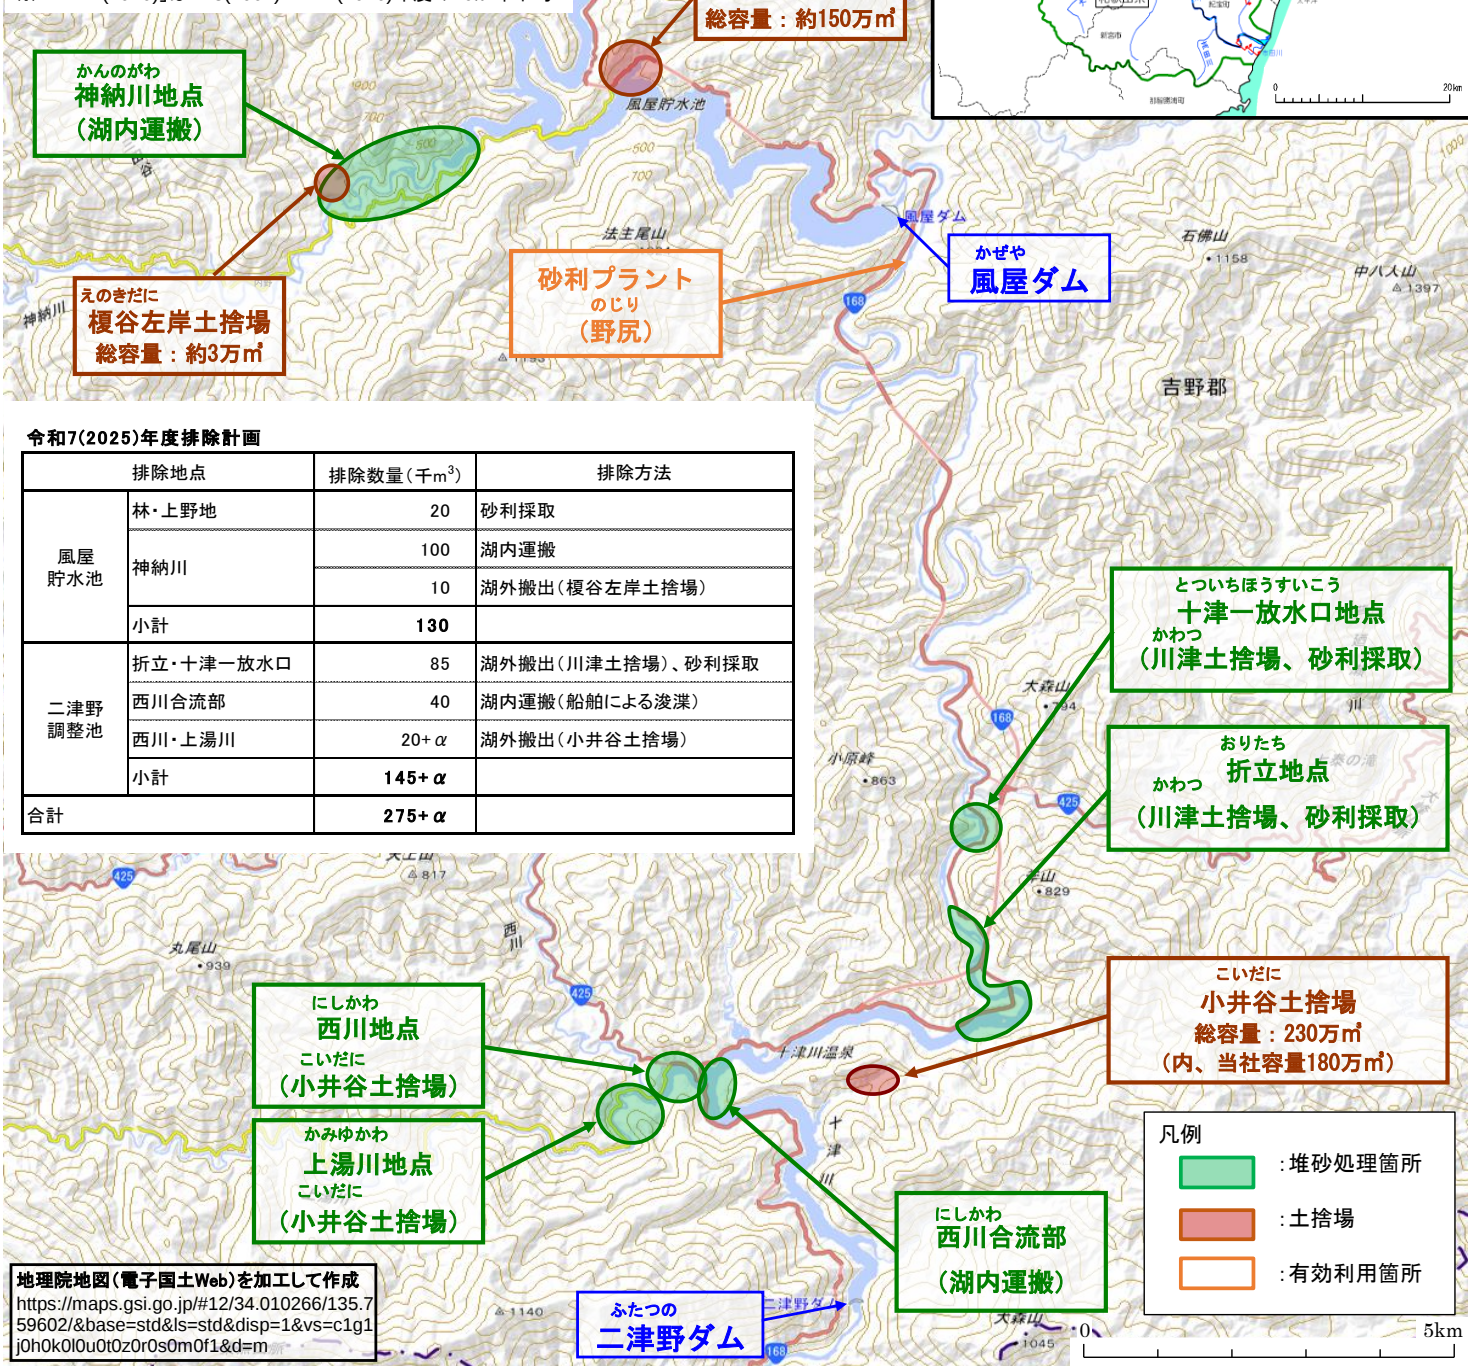


資料2-3

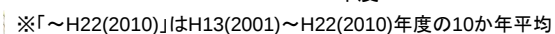

【参考】

1. 十津川筋(風屋貯水池・二津野調整池)堆砂処理実績・計画

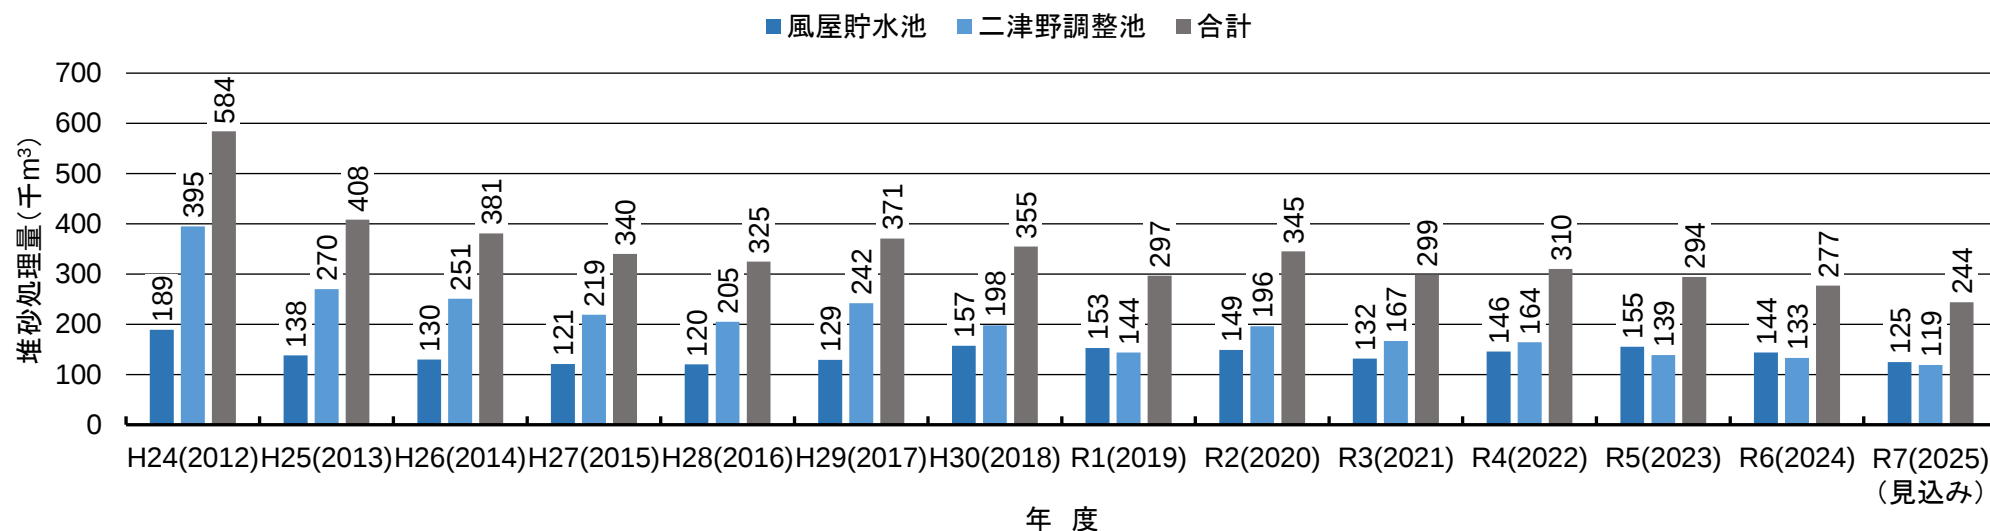

2. 北山川筋(池原貯水池)堆砂処理実績・計画

