


位置図 (1/50, 000)

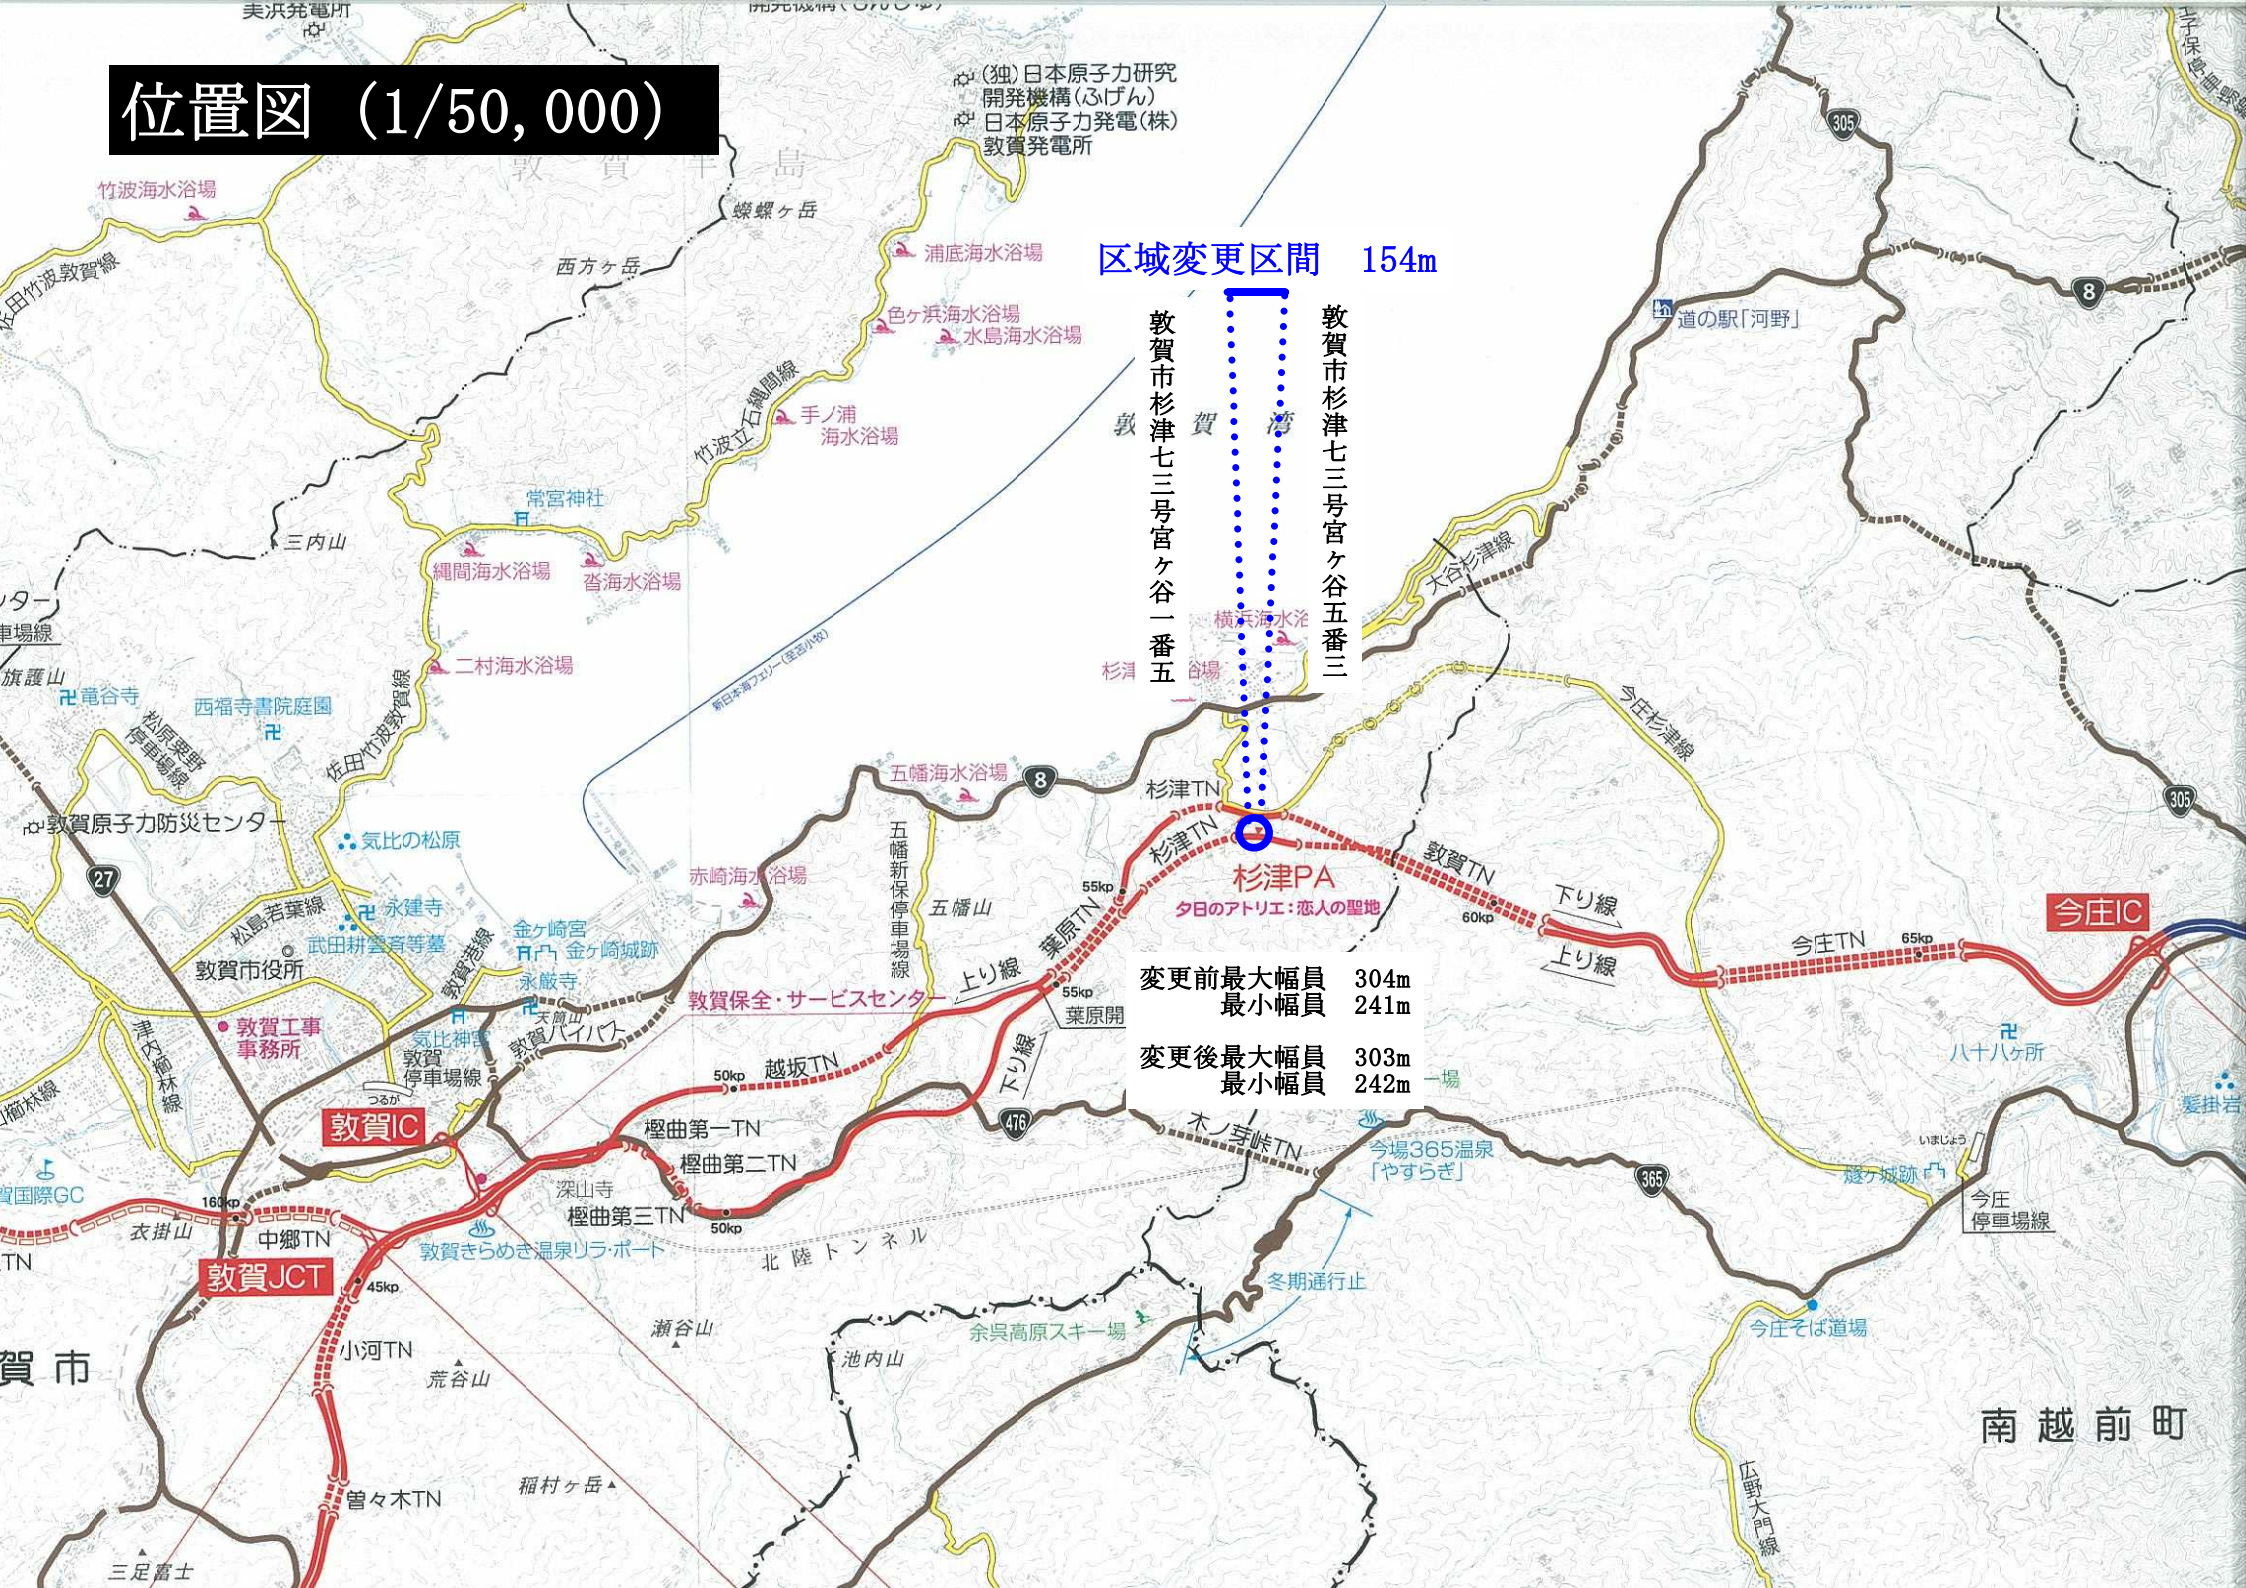

区域変更区間延長 154m

至敦賀IC

至今庄IC
上り

至敦賀IC

至今庄IC
下り

凡 例	
	現在の区域
	区域増
	区域減

起点
敦賀市杉津73号宮ヶ谷1番5

敦賀市
変更前 最小幅員 241m
変更後 最小幅員 242m

敦賀市
変更前 最大幅員 304m
変更後 最大幅員 303m

終点
敦賀市杉津73号宮ヶ谷5番3

高速自動車国道 北陸自動車道
敦賀IC ～ 今庄IC

図面の種類

区域変更図

縮 尺

1:1000

図面番号

／

所 在

福井県敦賀市杉津73号宮ヶ谷地係

独立行政法人
日本高速道路保有・債務返済機構